მრავალფუნქციური შენობა მარიჯანის ქუჩის დასაწყისში

კ2 კოეფიციენტის მომატების დასაბუთების ალბომი



თბილისი 2012

Vazha Pshavela Ave.

General Layot M1:500

Electrical Box

Concrete Grade

The House under Construction

The House under Construction

Gravel

Gravel

Maridzhani st.

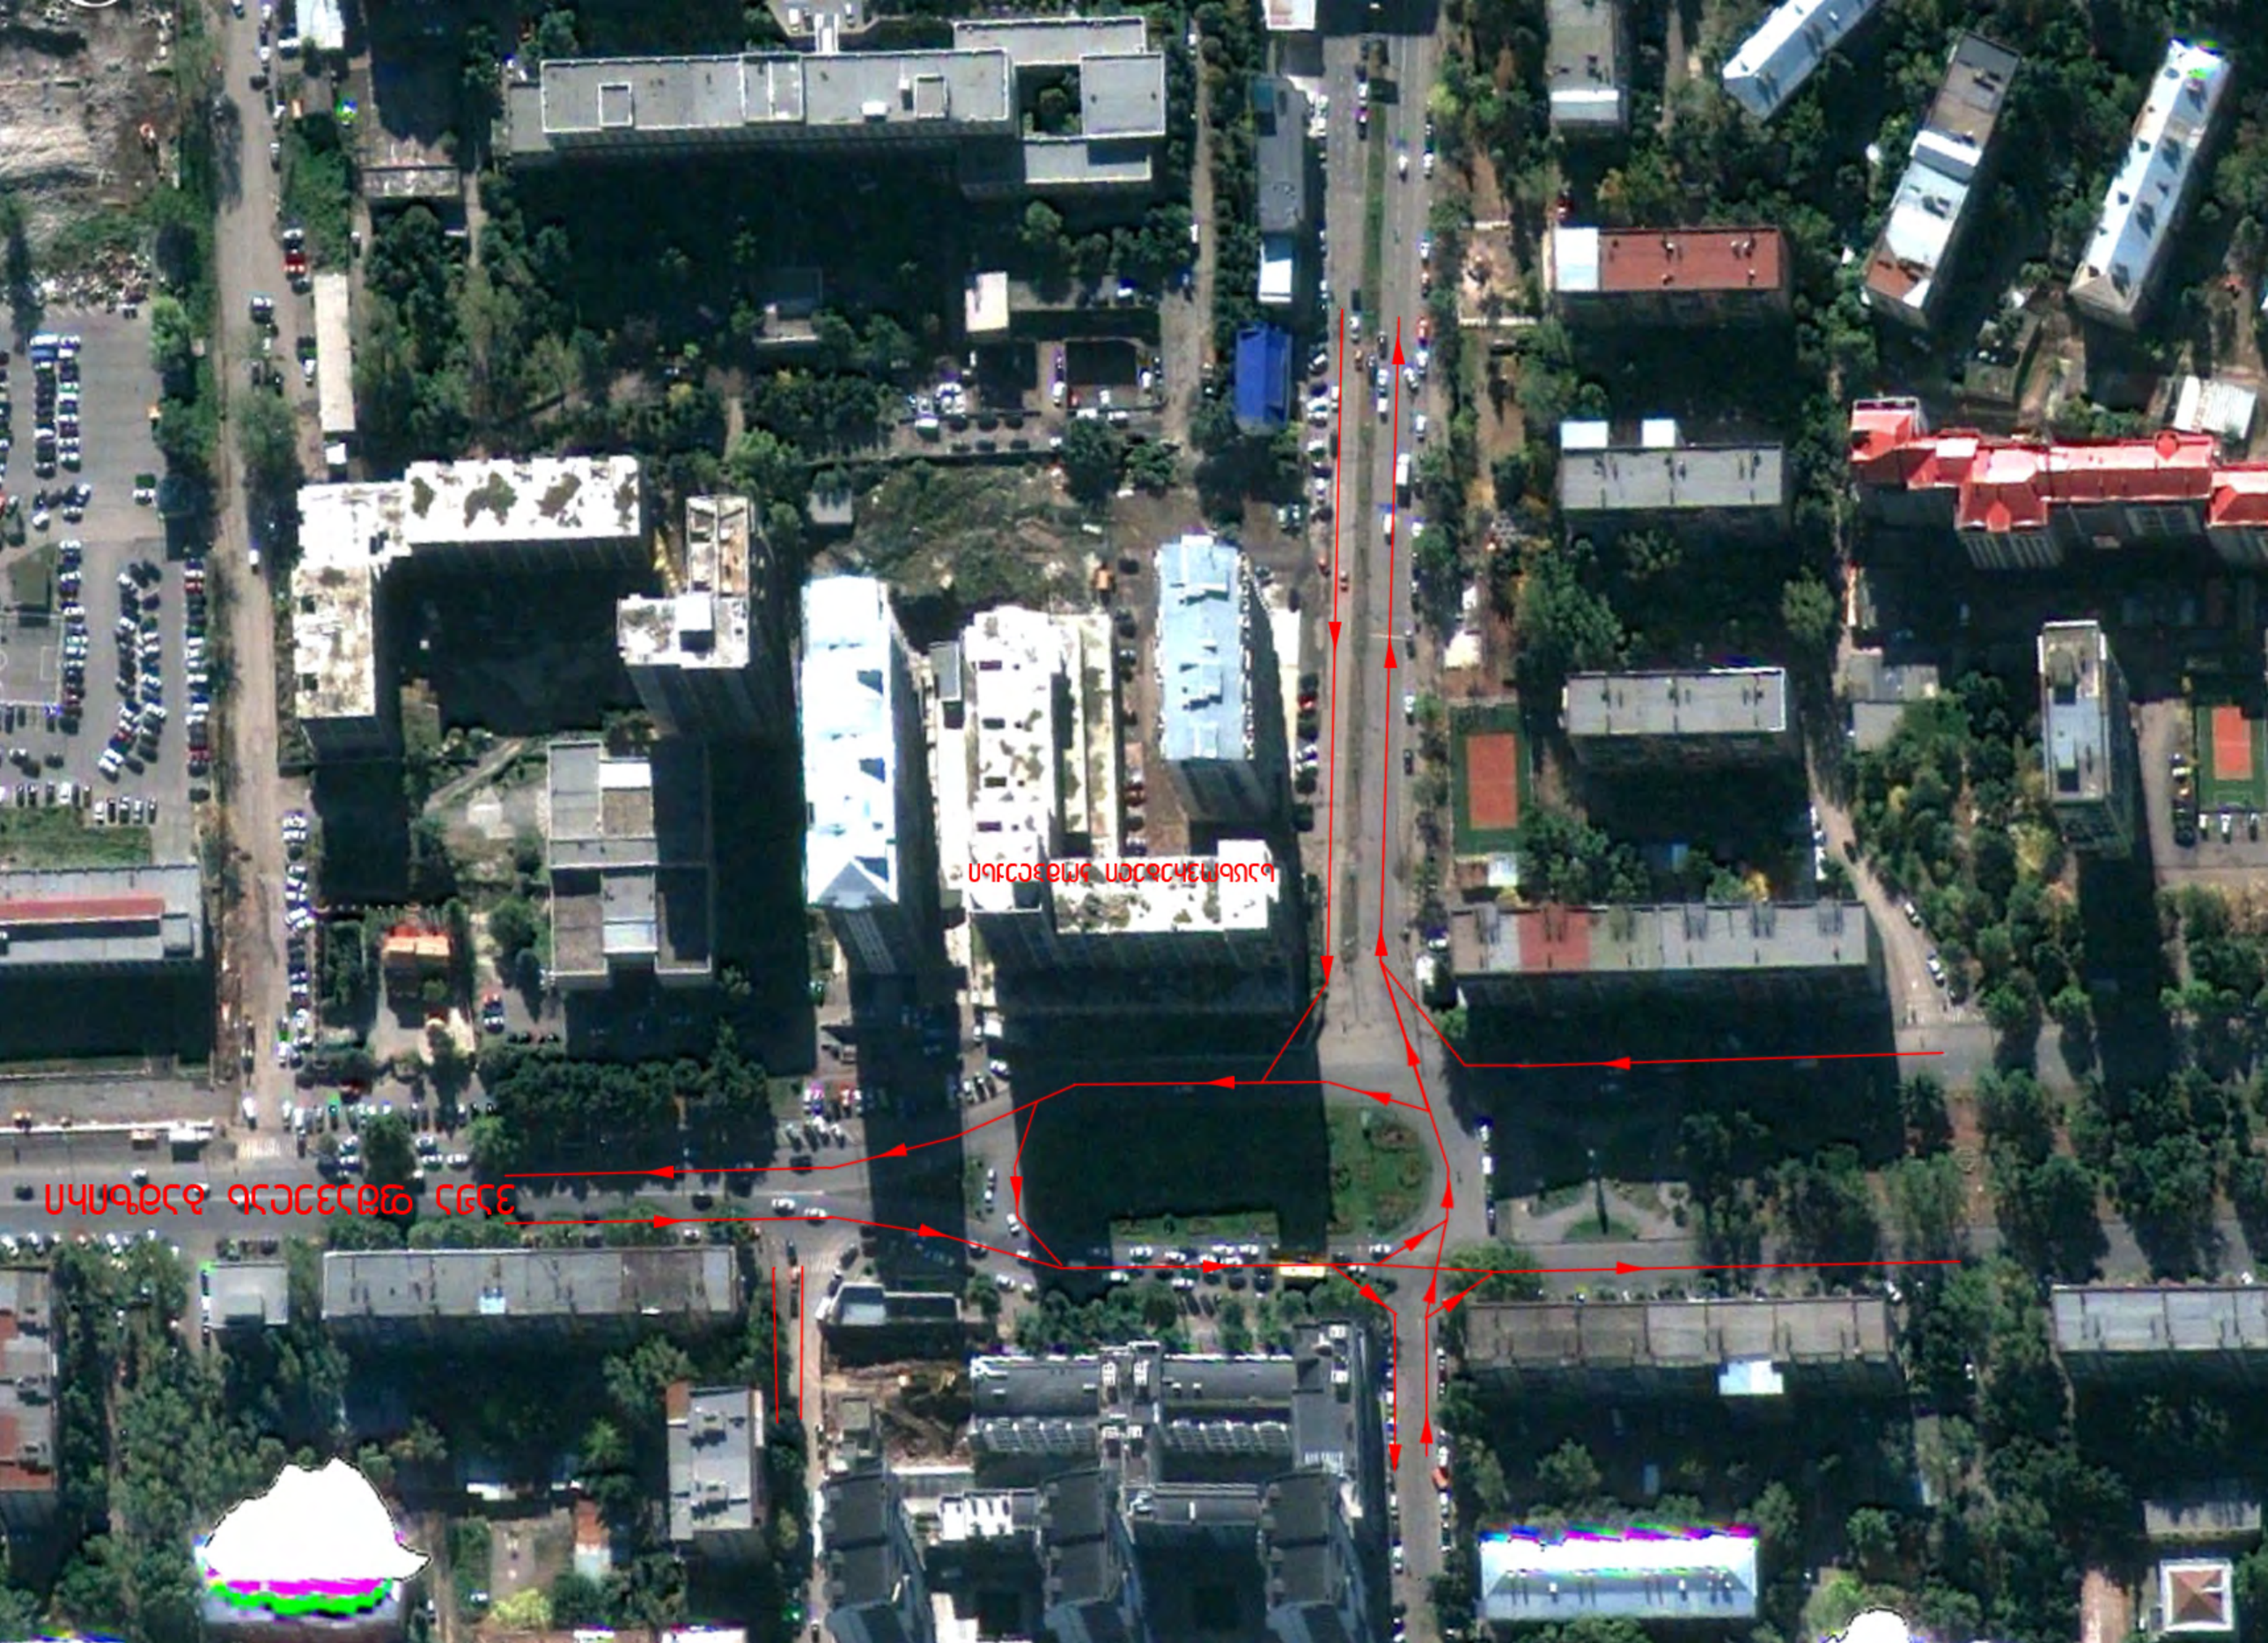

3D ვიზუალიზაცია



3D ვიზუალიზაცია



