პირობითი აღნიშვნები

- ტრანსპორტის მოძრაობის მიმართულება
- ქვეითთა მოძრაობის მიმართულება
- შ.შ.მ პირებისთვის ტროტუარზე მოსაწყობი პანდუსი

საპროექტო საგზაო ნიშნები

- 2.3 ----- 2ც
- 5.19.1 ----- 4ც
- 5.19.2 ----- 4ც

"შეთანხმებულია"

ქ.თბილისის მუნიციპალიტეტის მერიის
ტრანსპორტის საქალაქო სამსახურის უფროსი

მ. მუმლაძე

თარიღი ----------2018

"შეთანხმებულია"

საპატრულო პოლიციის დეპარტამენტის
ქ. თბილისის მთ. სამართველოს უფროსის
მოადგილე

ლ. ჯოხაძე

თარიღი ----------2018

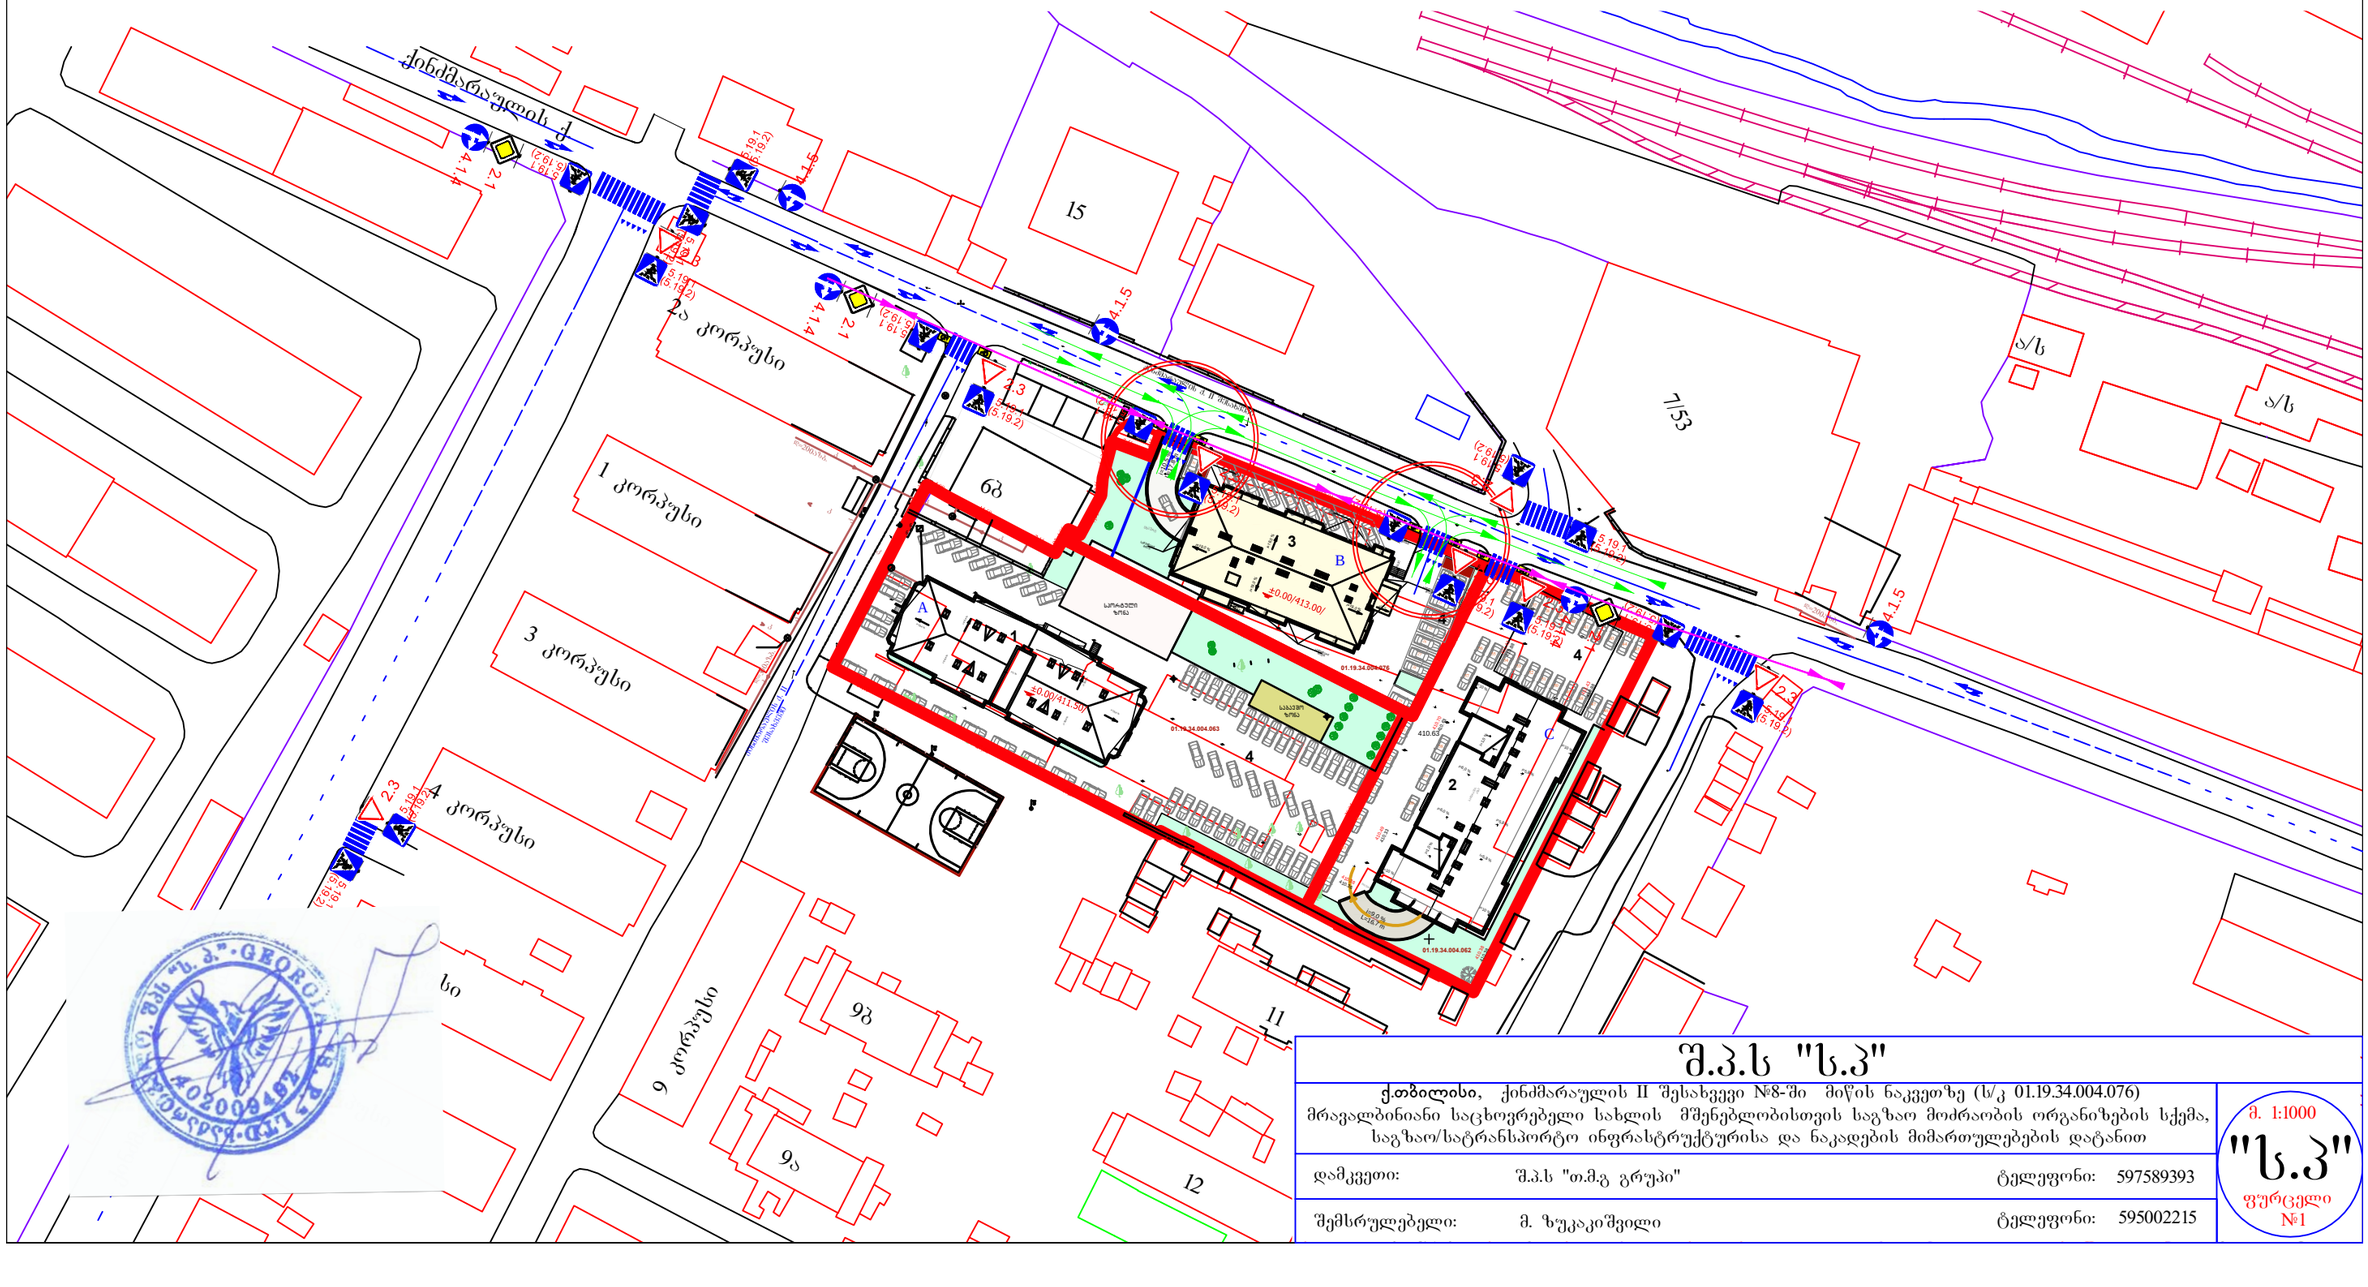

შ.პ.ს "ს.პ"

ქ.თბილისი, ქინძმარაულის II შესახვევი №8-ში მიწის ნაკვეთზე (ს/კ 01.19.34.004.076)
მრავალბინიანი საცხოვრებელი სახლის მშენებლობისთვის საგზაო მოძრაობის ორგანიზების სქემა,
საგზაო/სატრანსპორტო ინფრასტრუქტურისა და ნაკადების მიმართულებების დატანით

დამკვეთი:	შ.პ.ს "თ.მ.გ გრუპი"	ტელეფონი:	597589393
შემსრულებელი:	მ. ზუკაკიშვილი	ტელეფონი:	595002215

მ. 1:1000
"ს.პ"
ფურცელი №1