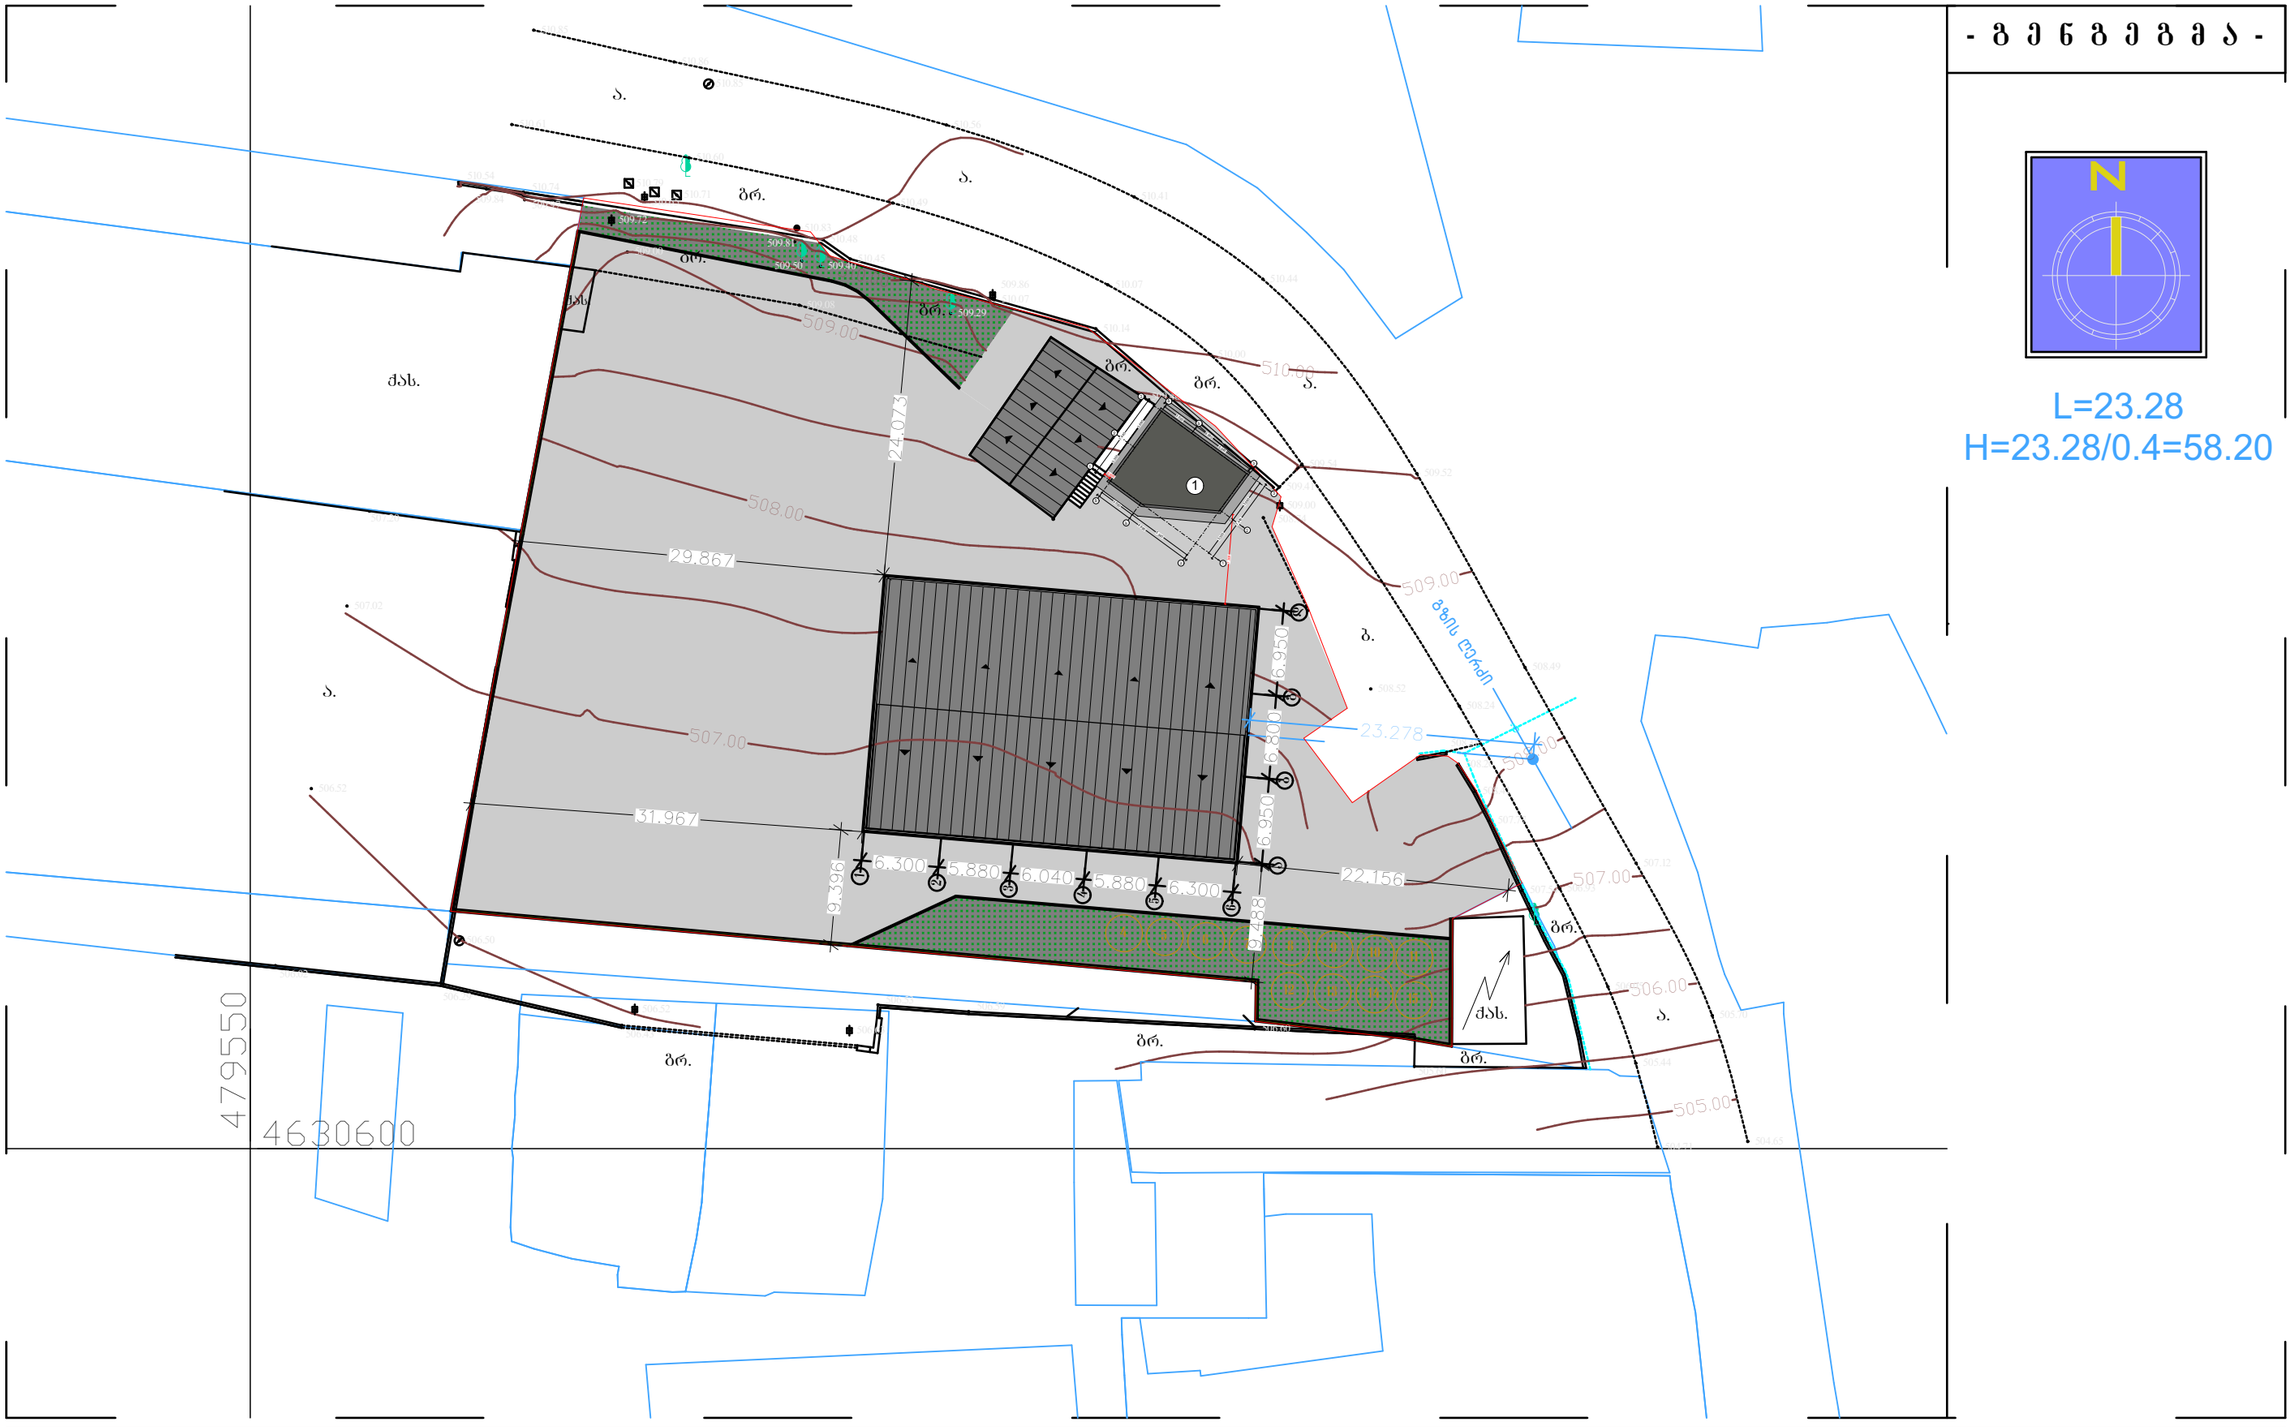

GSPublisherVersion 0.36.100.100

508.74

7.308

507.00

507.00

508.00

508.00

509.00

509.00

- g e n g e g m a -

მასშტაბი:

შემსრულებლები:

არქიტექტურული ნაწილი

პროექტის სტატუსი:

1:500

ნახაზის დსახელება:

პროექტის დსახელება:

ქუჩა: ალ.ყაზბეგის12ა.
ქალაქი: თბილისი
ქვეყანა: საქართველო
საფოსტო კოდი: 0160

Adress:Al. Kazbegi ave. 12a
ჩიტყ:თბილისი
Country:Georgia
Postcode:0160

პირობითი აღნიშვნები:

GeorgianHouse

Architrcture Design Contruction

დამკვეთი: საპროექტო:

1 - საპროექტო შენობა ავტოსატრანსპორტო საშუალების პერიოდული
ტექნიკური ინსპექტირების ცენტრი

- g e n g e g m a (72.12.01.778 - 72.12.01.781) -

სს ,,grinvei საქართველო,,

ფურცელი

ლ.ალავიძე

ნ.მაისაია ქალაქი თბილისი, zahesi, მშვიდობის ქ. N104

N

L=23.28

H=23.28/0.4=58.20

07

qas.

qas.

gr.

gr.

gr.

gr.

gr.

gr.

gr.
gr.

a.

b.

a.

a.

a.

a.

g

gr.
qas.

4630600

479550

505.00

506.00

510.00

510.00

509.29

509.50 509.40

509.08

509.81
509.00

509.72

509.97 509.84

506.29

506.50

506.43

506.52
506.63

506.53 506.59

509.46

509.00

509.41

510.14

509.86
510.07

510.45

510.48

510.83

510.79

510.71 510.65

510.74

510.54

510.61

510.85

510.86
510.85

510.60

510.49

510.56

510.41

510.07

510.00

510.44

509.54
509.52

508.49

508.24

506.93

507.12

505.70

504.65 504.71

505.44

506.05

507.54

507.77

508.20

508.52

508.31

508.41

506.02

506.52

507.02

507.20

505.60

506.60

1

2
3
4
5
6

a b g d

1

გზის

ღერძი

11

15

10

14

9

13

8

12

7

6

4 5

g

g

b

b

a

a

1

1

2

2

3

3

1

6.300 5.880 6.040 5.880 6.300

6.950 6.800 6.950

23.278

9.488

9.396

31.967

22.156

24.073

29.867

3.050 5.540

8.90

8.90

3.050 5.540

7.40

7.40

3.690 3.350

3.690 3.350

0.50

509446

საწყობი
03
13.1 მ²

სვ.წ.
04
2.9 მ²

დერეფანი
02
3.2 მ²

01
29.6 მ²

3.690
7.440
7.439
3.350
3.050
8.990
5.540
6.840
3.450
3.050
1.397
8.990
5.540
4.143
0.177
0.400
7.440
2.329
3.351
0.845
0.400
3.290
3.690
0.400
7.308

50