ჭრილი 1-1 მ 1:100

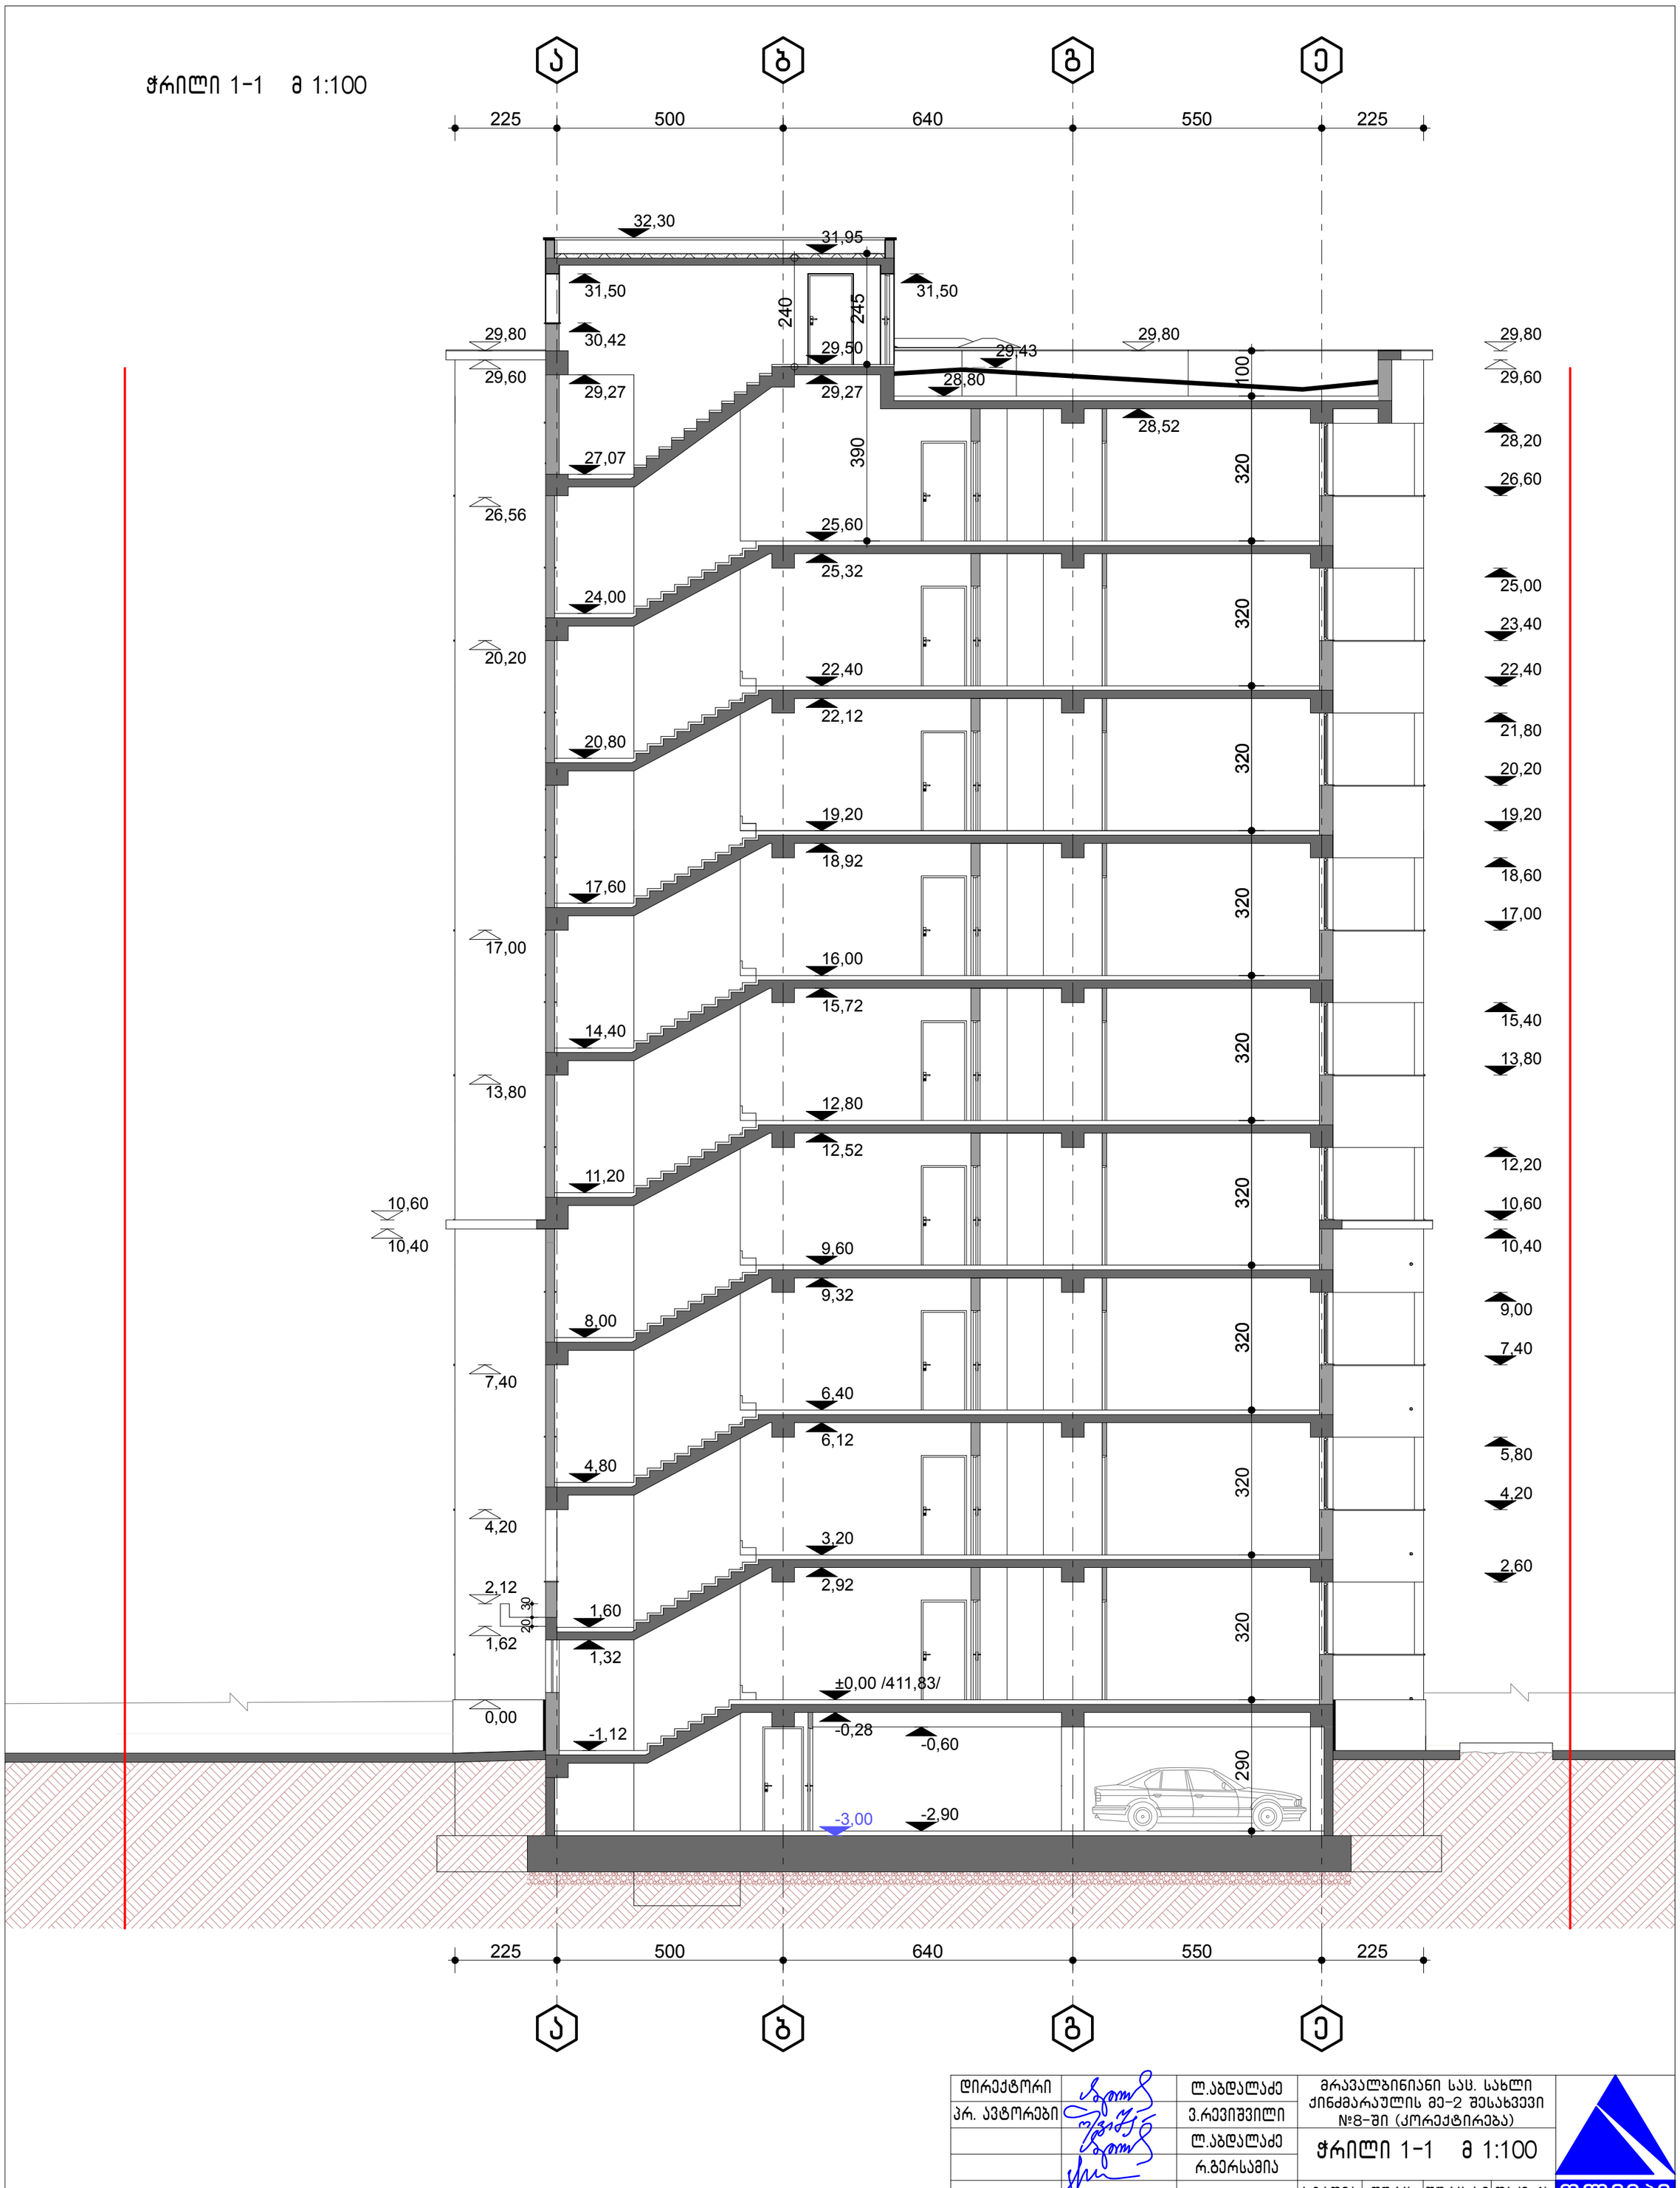

დირექტორი		ლ.აბდალაძე	მრავალბინიანი სას. სახლი ქინძმარაულის მე-2 შესახვევი №8-ში (კორექტირება)				
პრ. ავტორები		ვ.რევიშვილი					
		ლ.აბდალაძე	ჭრილი 1-1 მ 1:100				
		რ.ბერსამია					
			სტადია	ფურც.	ფურც-ბი	დაკვ. №	ოლიმპი
შეასრულა		ი. რევიშვილი	მ.პ.	13	24	70/17	შ.პ.ს. სტუდიო

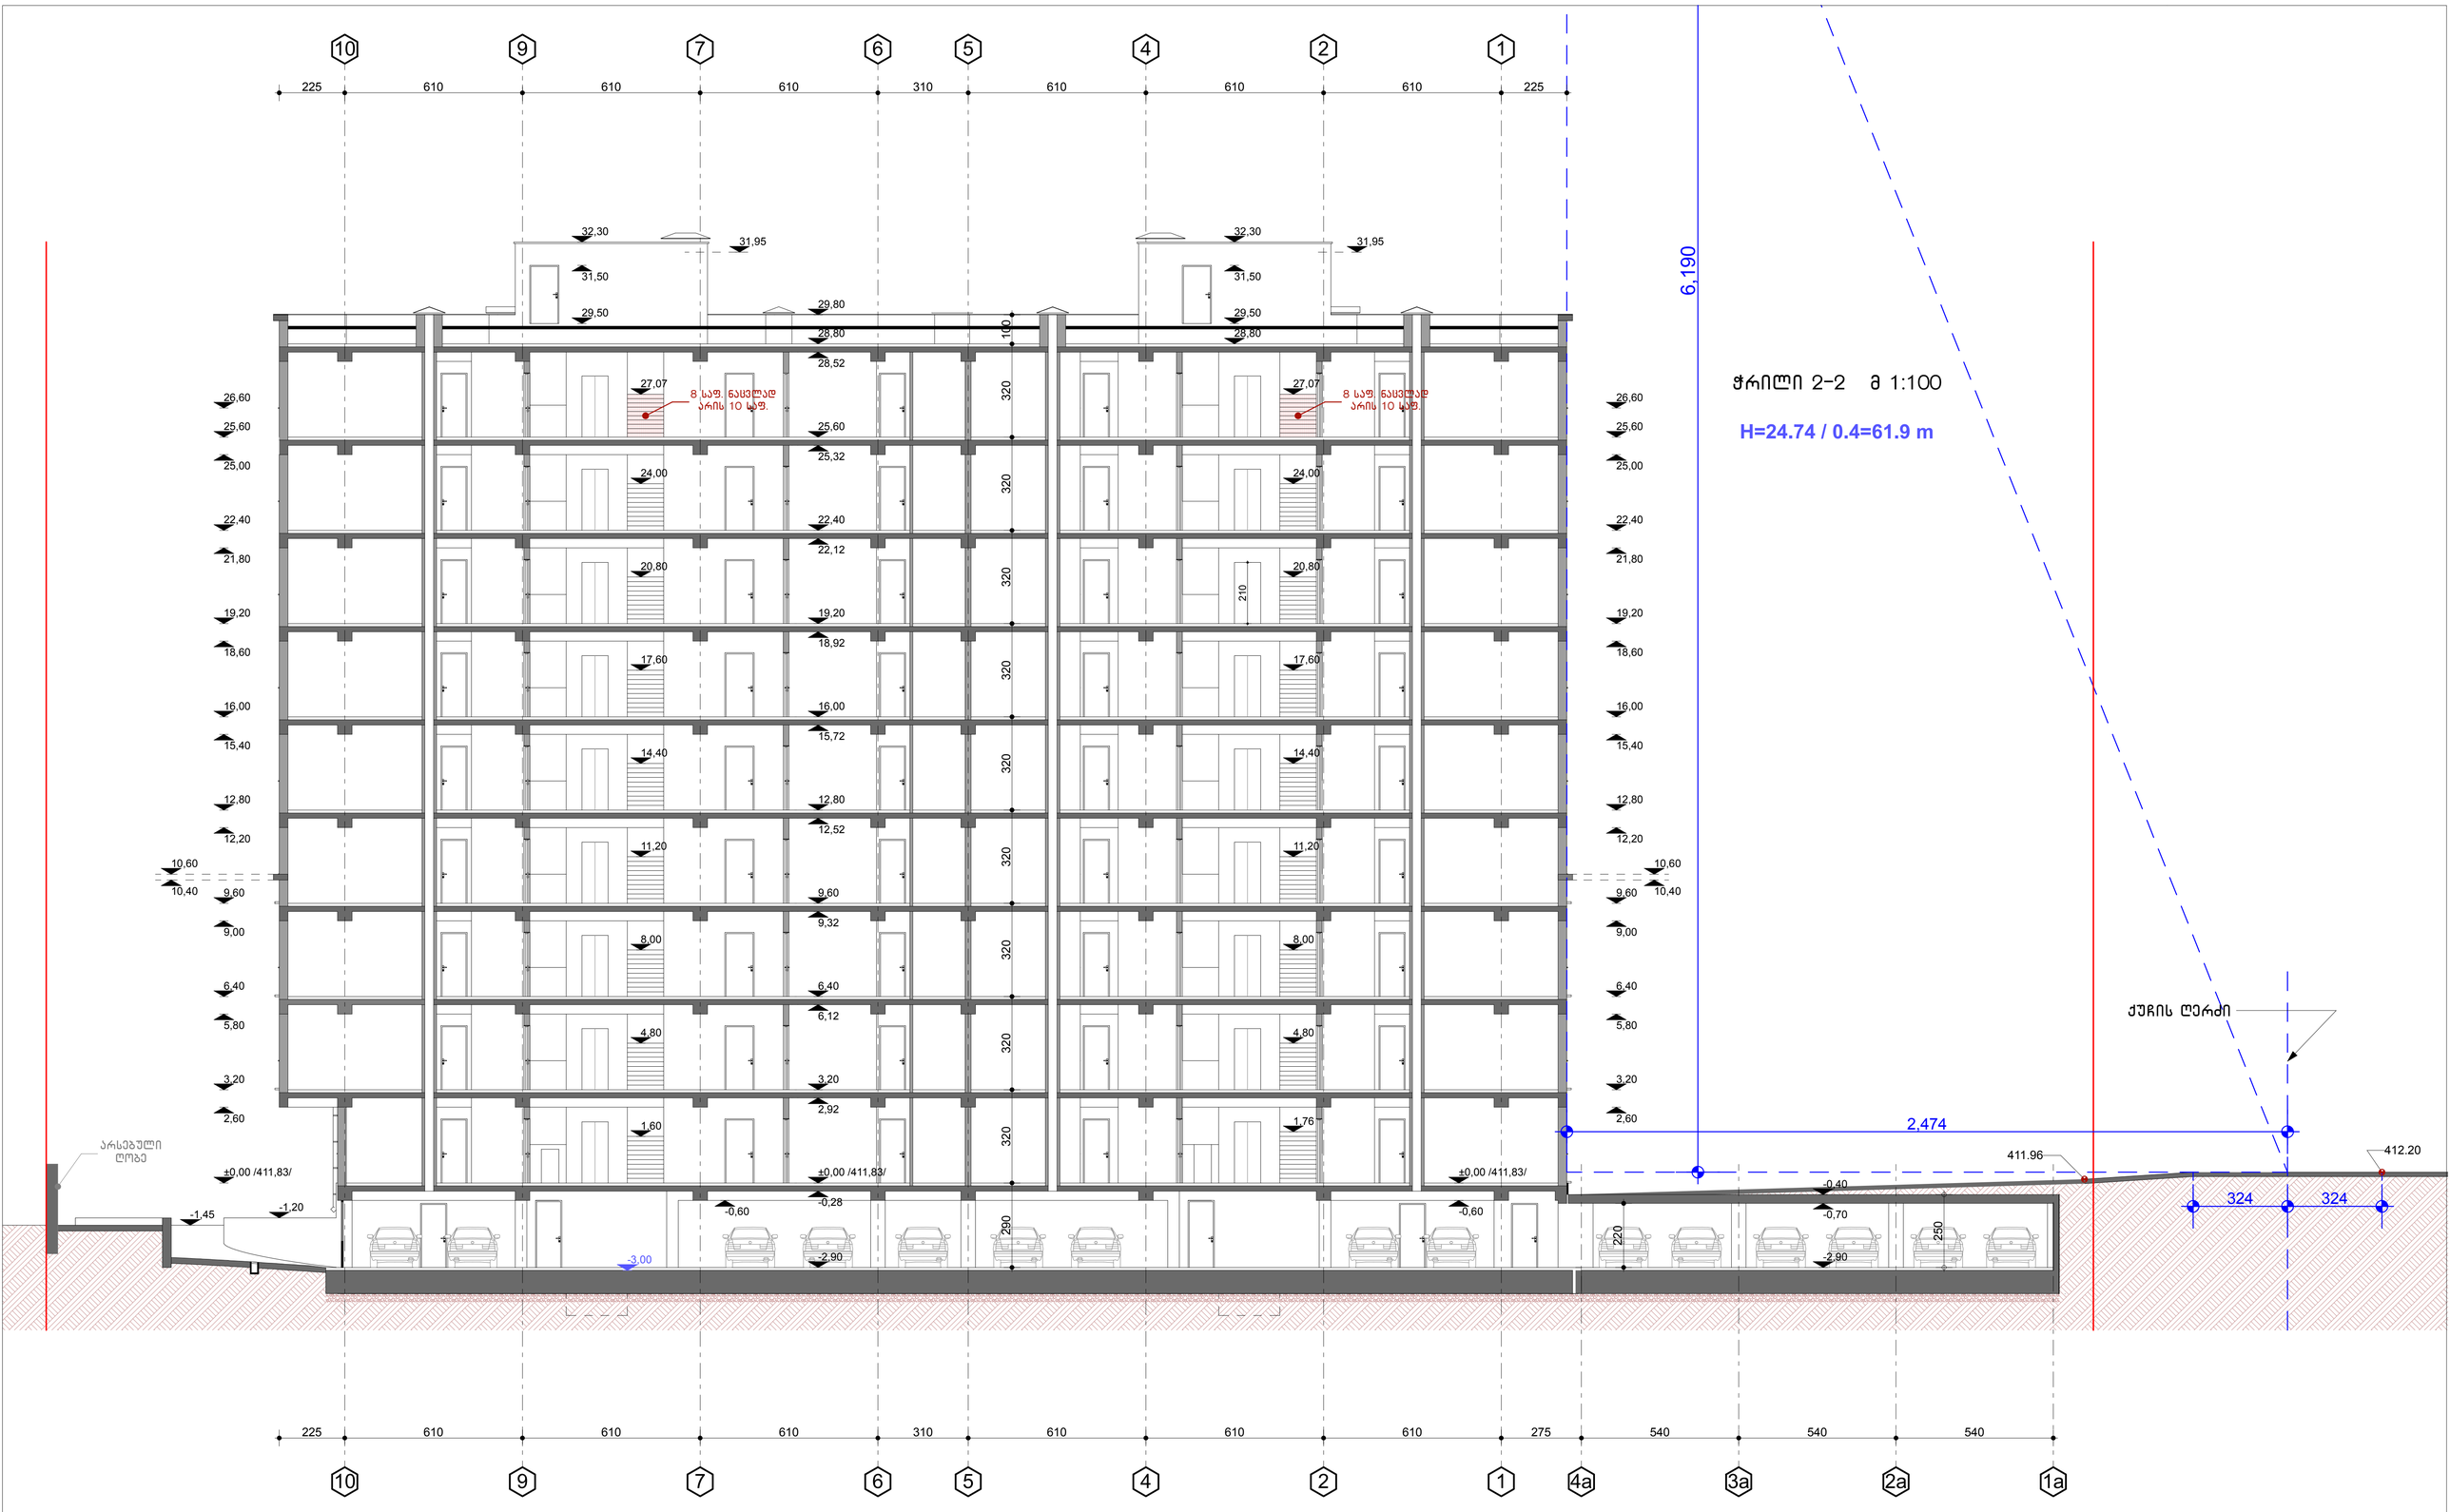

დირექტორი		ლ.აბდლაძე	მრავალბინიანი სას. სახლი ქინძმარაულის მე-2 შესახვევი №8-ში (კორპუსი №2)					
პრ. პეტრენი		ვ.რევიშვილი						
		ლ.აბდლაძე	ჭრილი 2-2 მ 1:100					
		რ.ბერსამია						
შესრულა		ი. რევიშვილი	სტადია	ფურც.	ფურც-ბი	დაკვ. №	შ.პ.ს. სტუდიო	
			მ.პ.	14	24	70/17		