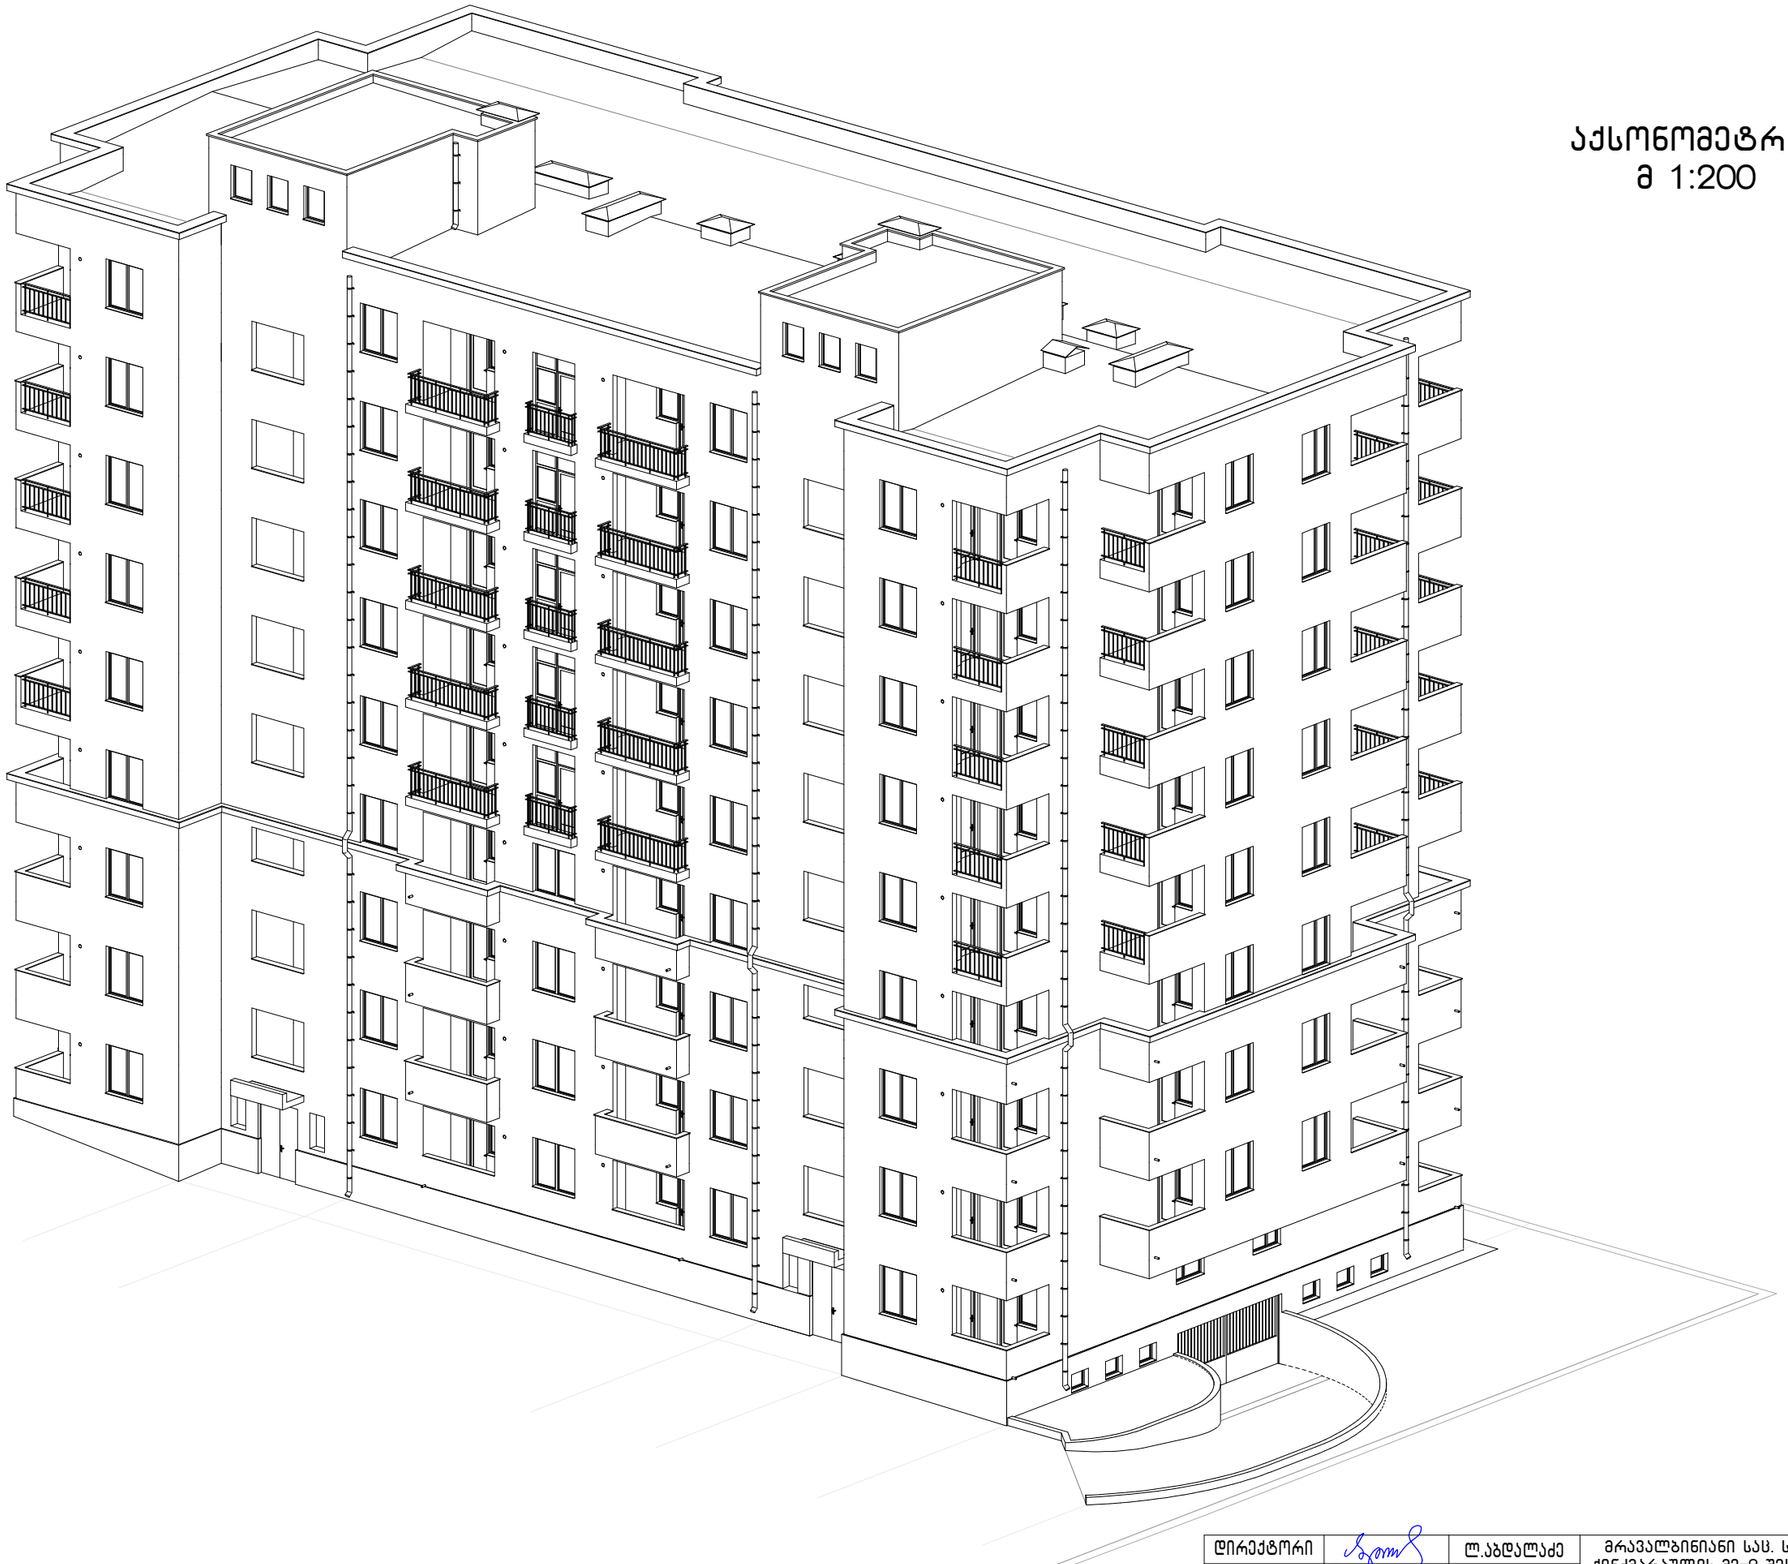

ღიობების ნაცვლად არის შემინული ფრამუგები.
ღიობების ნაცვლად არის შემინული ფრამუგები.
32,30
32,30
29,80
შებათქაშდება და შეილებება თეთრი ფერის სალებავით
თეთრი ფერის მეტალო პლასტიკის ფანჯარა
შავი ფერის ლითონის მოაჯირი
გათბობის ქვაბის აირგამწოვი ღიობი
10,60
წყლის სადრენაჟო მილი
ბეჟი ფერის მიუნხენის ბათქაში
±0,00 /411,83/
საწვიმარი მილი
410.70
410.63
410.49
410.33
მოპირკეთდება რუხი ფერის ხელოვნური ქვით
სადარბაზოს კარსა და ღიობებში ჩასმულია გისოსები
სადარბაზოს კარსა და ღიობებში ჩასმულია გისოსები



აქსონომეტრია
მ 1:200

დირექტორი		ლ.აბდალაძე	მრავალბინიანი სას. სახლი ქინძმარაულის მე-2 შესახვევი №8-ში (კორექტირება)				
პრ. ავტორები		ვ.რევიშვილი					
		ლ.აბდალაძე	აქსონომეტრია მ 1:200				
		რ.გერსამია					
			სტადია	ფურც.	ფურც-ბი	დაკვ. №	ოლიმპი
შეასრულა		ი. რევიშვილი	მ.პ.	22	24	70/17	შ.პ.ს. სტუდიო