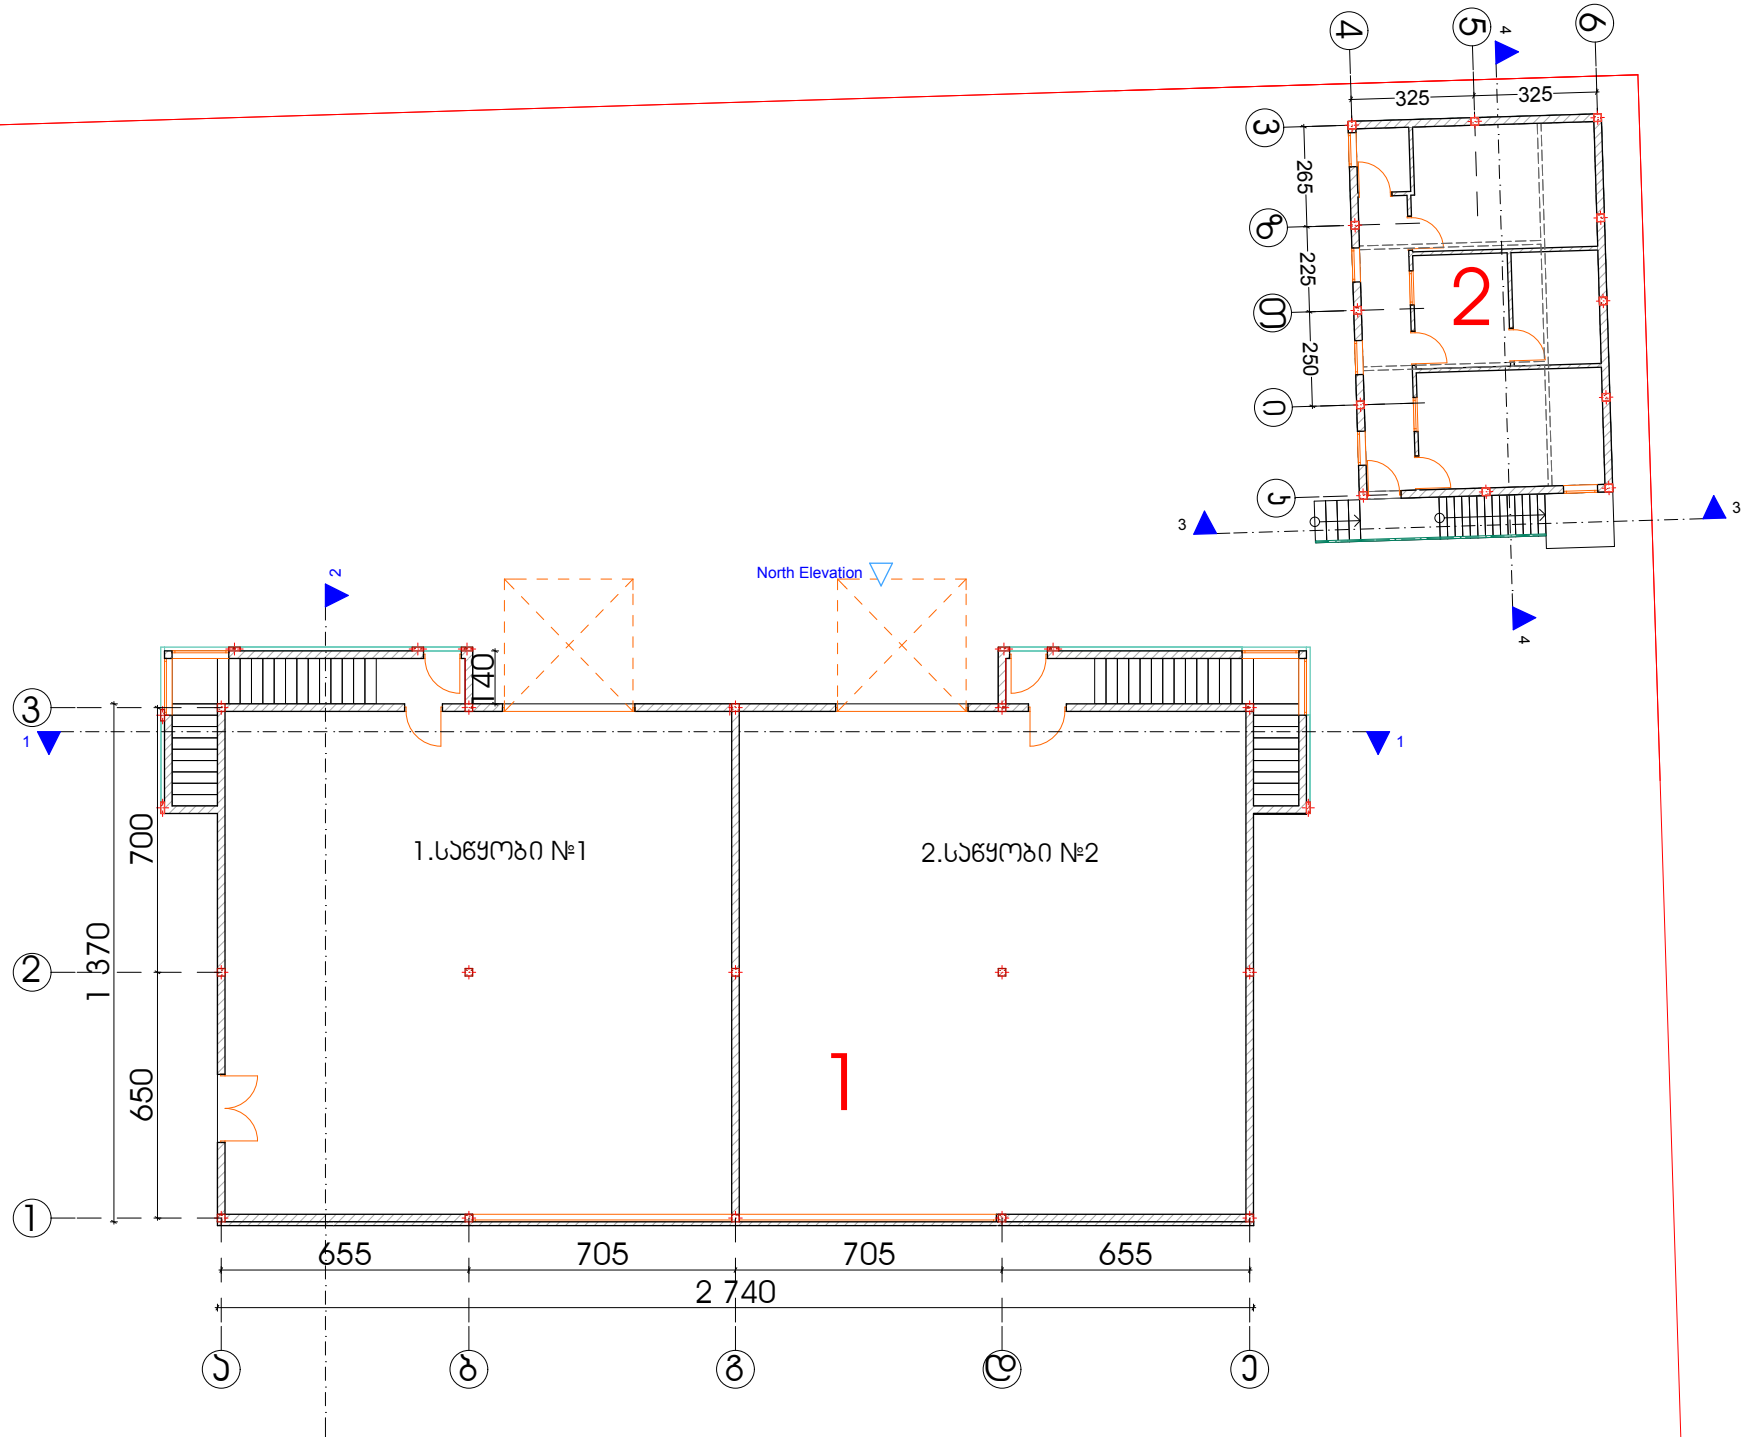

ფორმატი A4

პირობითი აღნიშვნები

ექსპლიკაცია

1.საწყობი №1

2.საწყობი №2

შენიშვნა

სიმჭიდროვის ინტენსიურობის საანგარიშო ფართი:
სულ:475.8 მ²
ა2=408.8 მ² 1 ნაგებობა
ა2=67.0 მ² 2 ნაგებობა

2 ნაგ

1 ნაგ.

დამკვეთი
დენის დიდენაჯო

საოფისე-სასაწყობო შენობა

მისამართი: ჯაირის ქ. №1

თანამდებობა		ხელმოწერა
დირექტორი	გ.ბაბაბაძე	
მთ. არქიტექტორი	გ.ბაბაბაძე	
მპასრულა	ს.ბაბაბაძე	

არქიტექტურული ნაწილი

სტადია	პროექტი
მასშტაბი 1:200	თარიღი 5.09.12

ნახაზი
I სართულის გეგმა

ფ -

ფ-ები

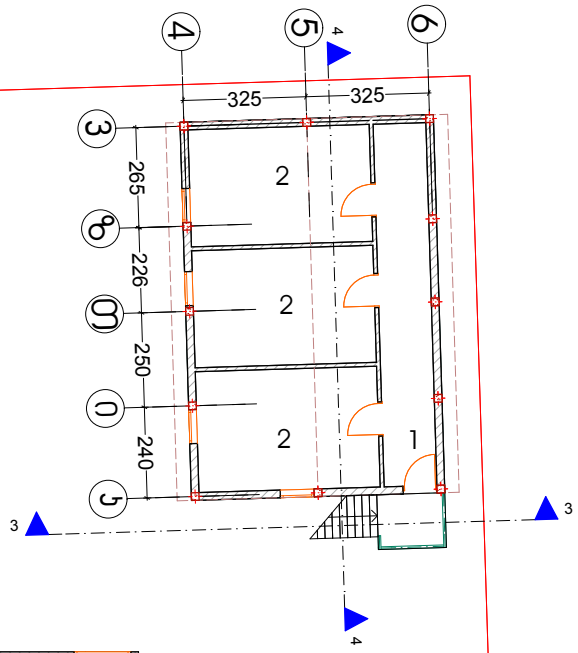

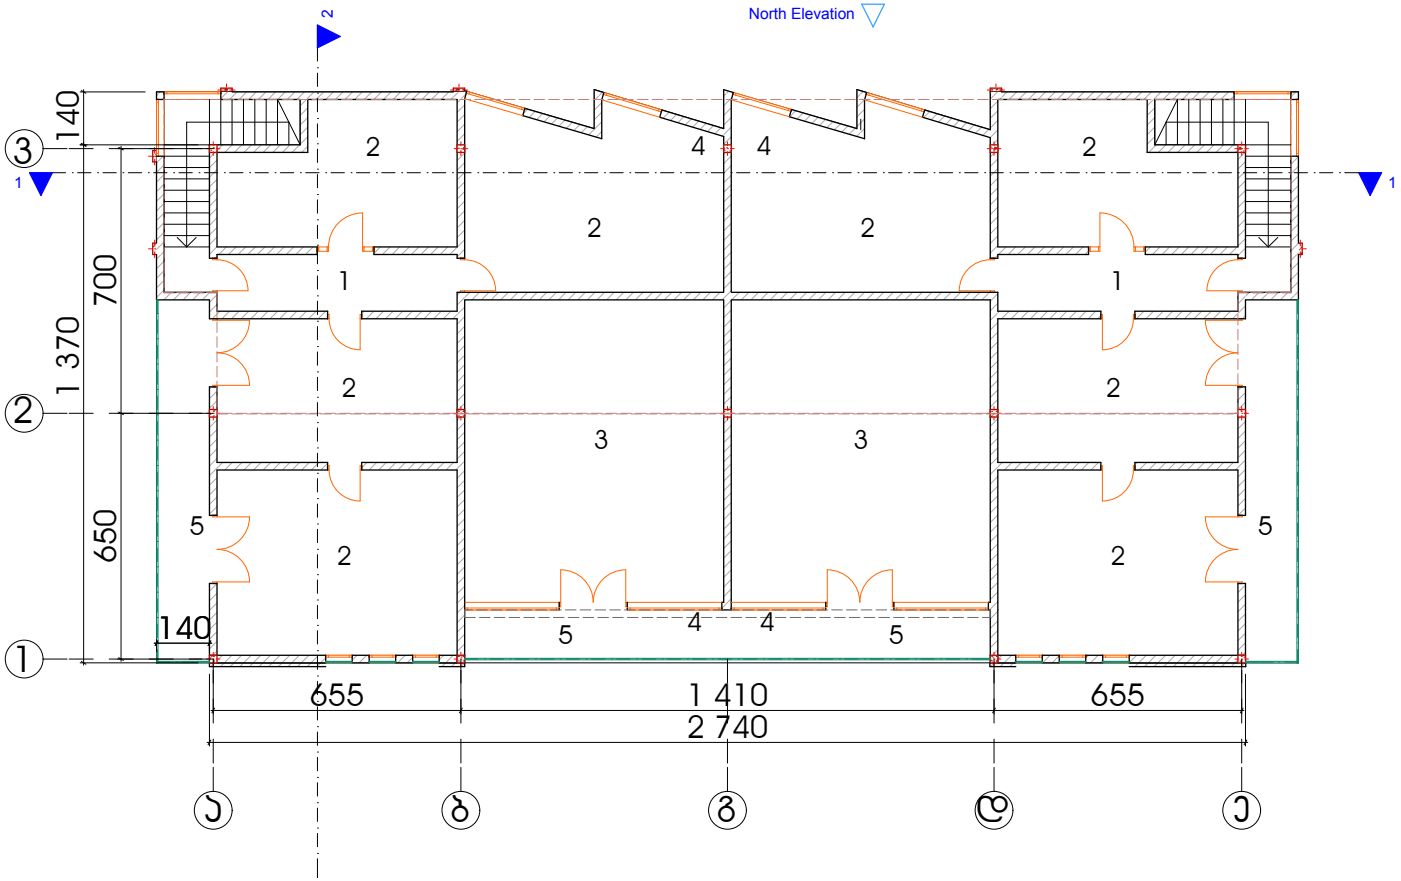

ფორმატი A4

პირობითი აღნიშვნები

ექსპლიკაცია

1.ჰოლი
2.საოფისე ოთახი
3.საერთო ოთახი
4.სან-კვანძი
5.აივანი

შენიშვნა

სიმჭიდროვის ინტენსიურობის საანგარიშო ფართი:
სულ:475.8 მ²
ა2=408.8 მ² 1 ნაგებობა
ა2=67.0 მ² 2 ნაგებობა

2 ნაგ

1 ნაგ.

დამკვეთი
დენის დიდენაჯო

საოფისე-სასაწყობო შენობა

მისამართი: ჯაირის ქ. №1

თანამდებობა		ხელმოწერა
დირექტორი	გ.ბაბაბაძე	
მთ. არქიტექტორი	გ.ბაბაბაძე	
მპასრულა	ს.ბაბაბაძე	

არქიტექტურული ნაწილი

სტადია	პროექტი
მასშტაბი 1:200	თარიღი 5.09.12

ნახაზი
II სართულის გეგმა

ფ - ფ-ები

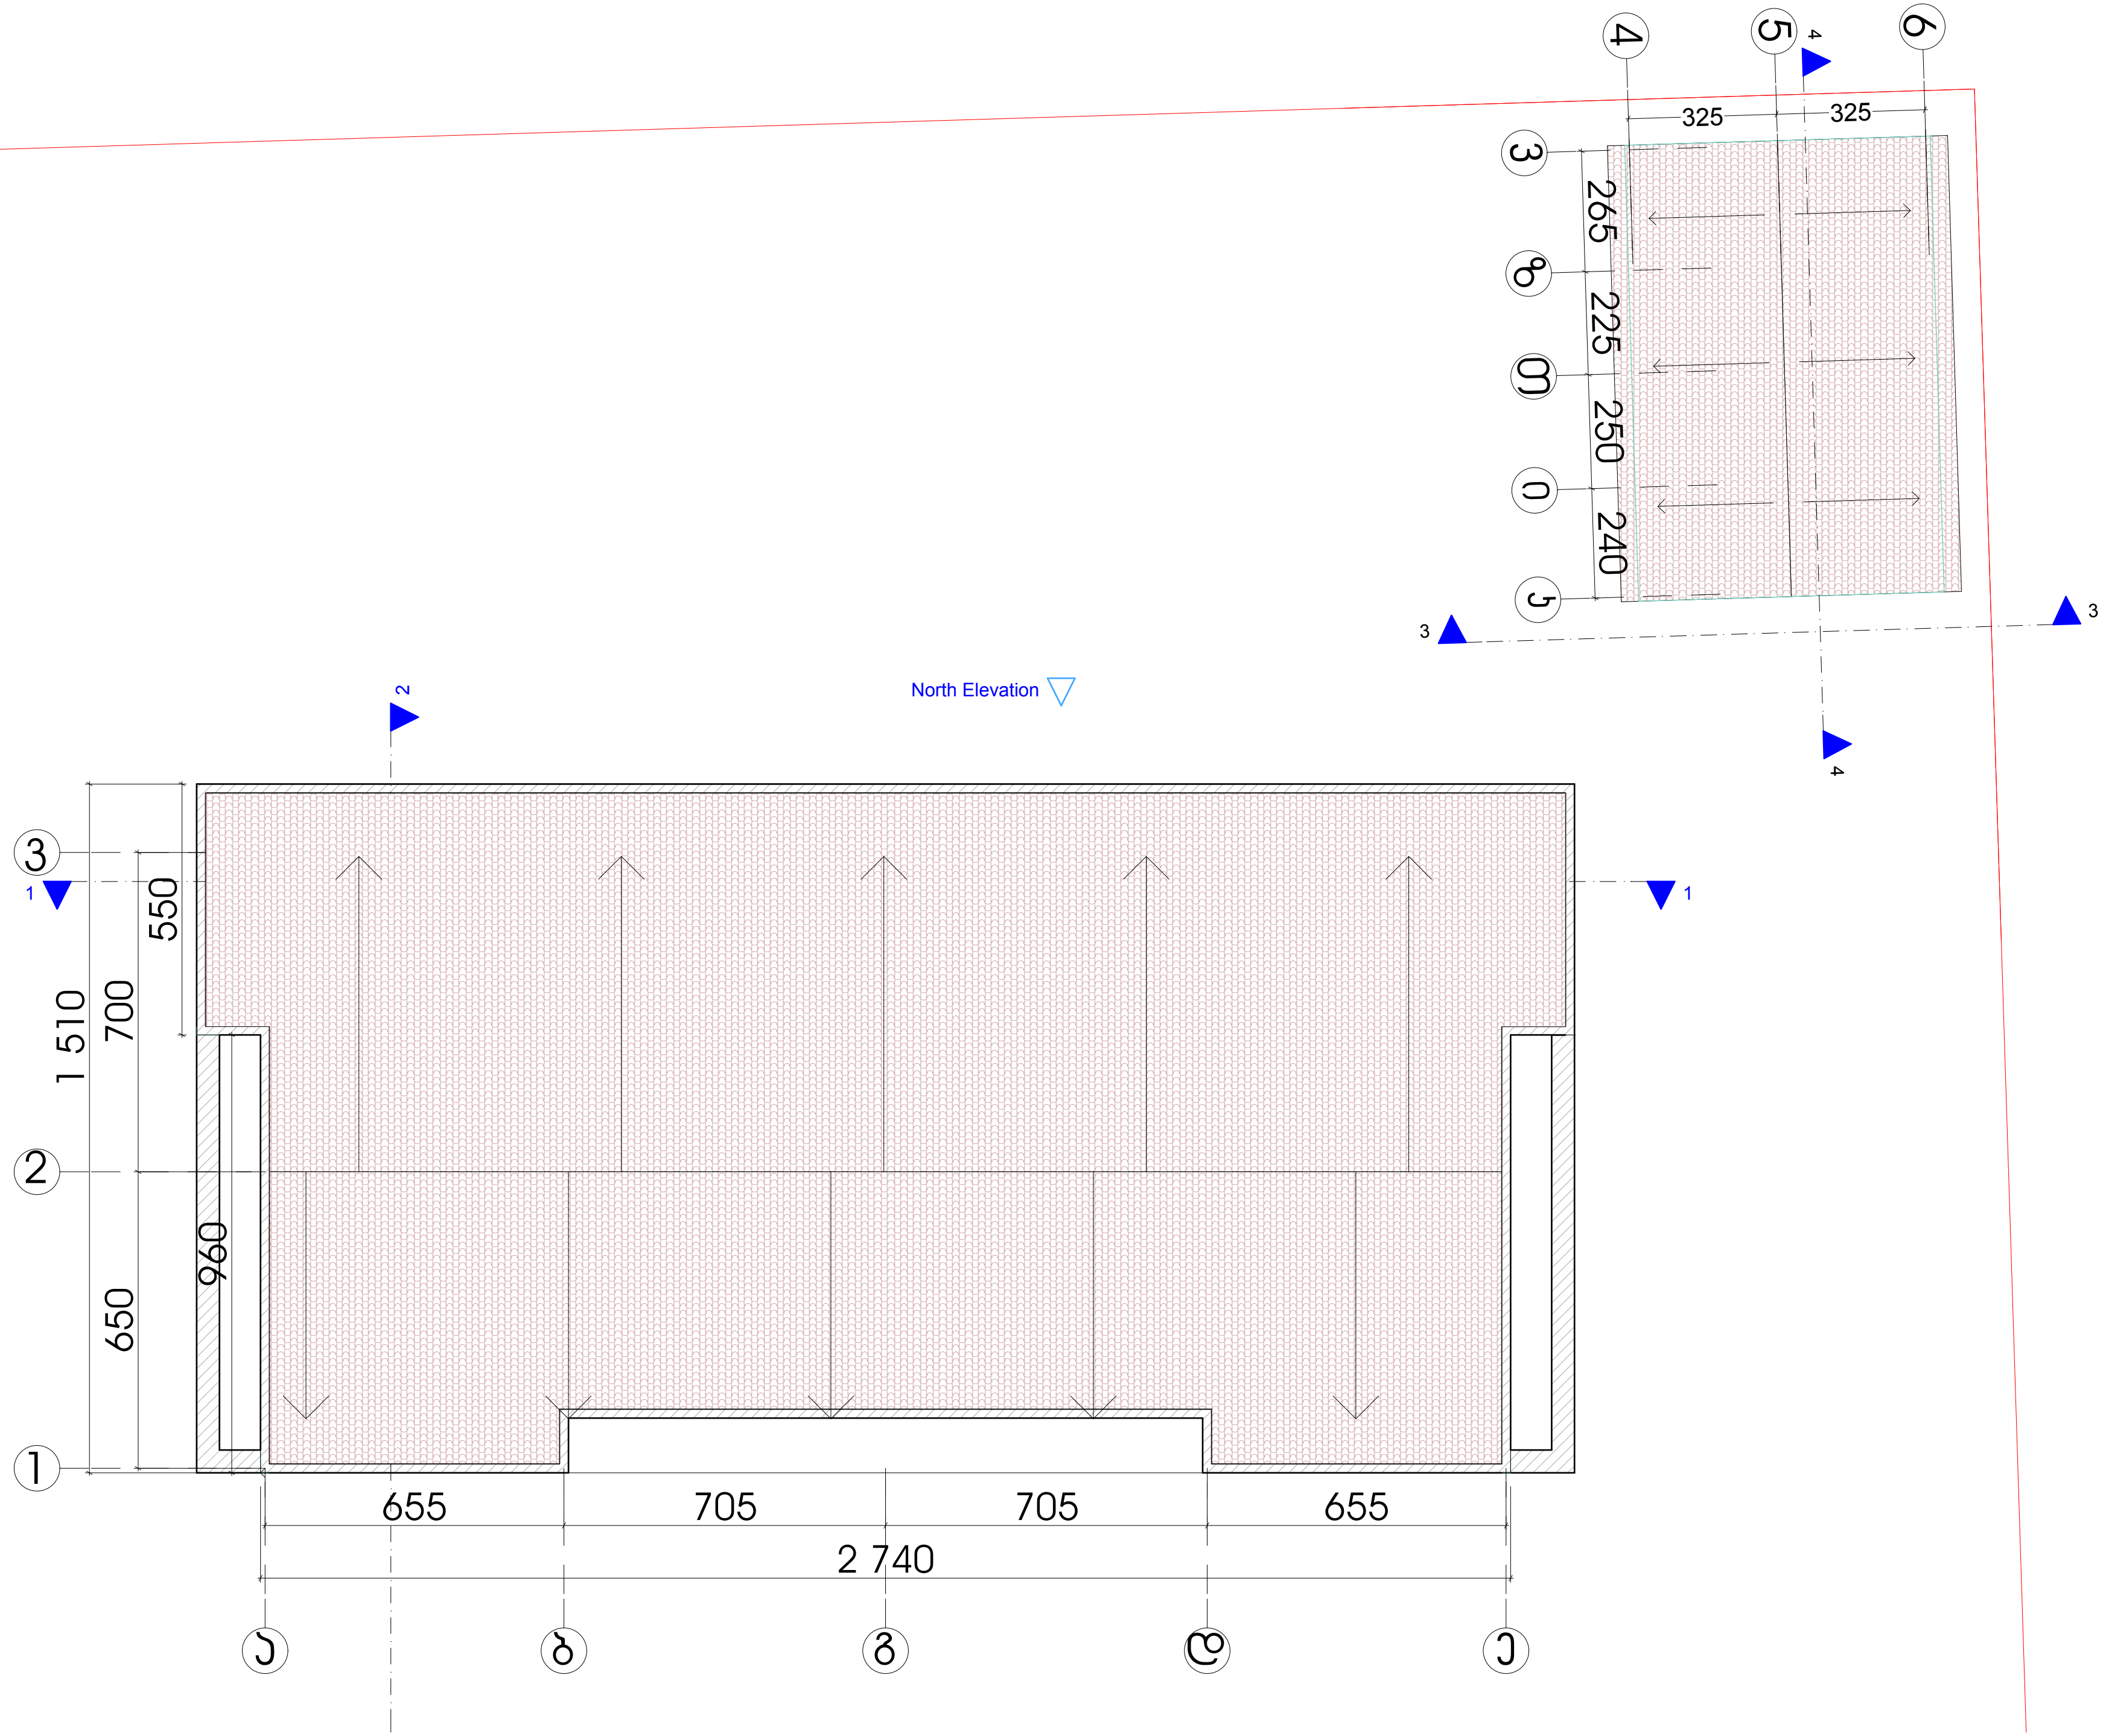

ფორმატი ა4

პირობითი აღნიშვნები

ექსპლიკაცია

შენიშვნა

სიმჭიდროვის ინტენსიურობის საანგარიშო ფართი:
სულ:475.8 $მ^2$
კ2=408.8 $მ^2$ 1 ნაგებობა
კ2=67.0 $მ^2$ 2 ნაგებობა

2 ნაგ

1 ნაგ.

დამკვეთი
დენის დიდენკო

საოფისე-სასაწყობო შენობა

მისამართი: კაიროს ქ. №1

თანამდებობა		ხელმოწერა
დირექტორი	გ.ტაბატაძე	
მთ. არქიტექტორი	გ.ტაბატაძე	
შეასრულა	ს.ტაბატაძე	

არქიტექტურული ნაწილი

სტადია		პროექტი
მასშტაბი	1:200	თარიღი 5.09.12

ნახაზი
გადახურვის გეგმა

შ.პ.ს. "ქარავანი"
თბილისი ღვინის აღმართი №7
ტელ: 298 97 28
მობ. 597 770 662

ფ - | ფ-ები