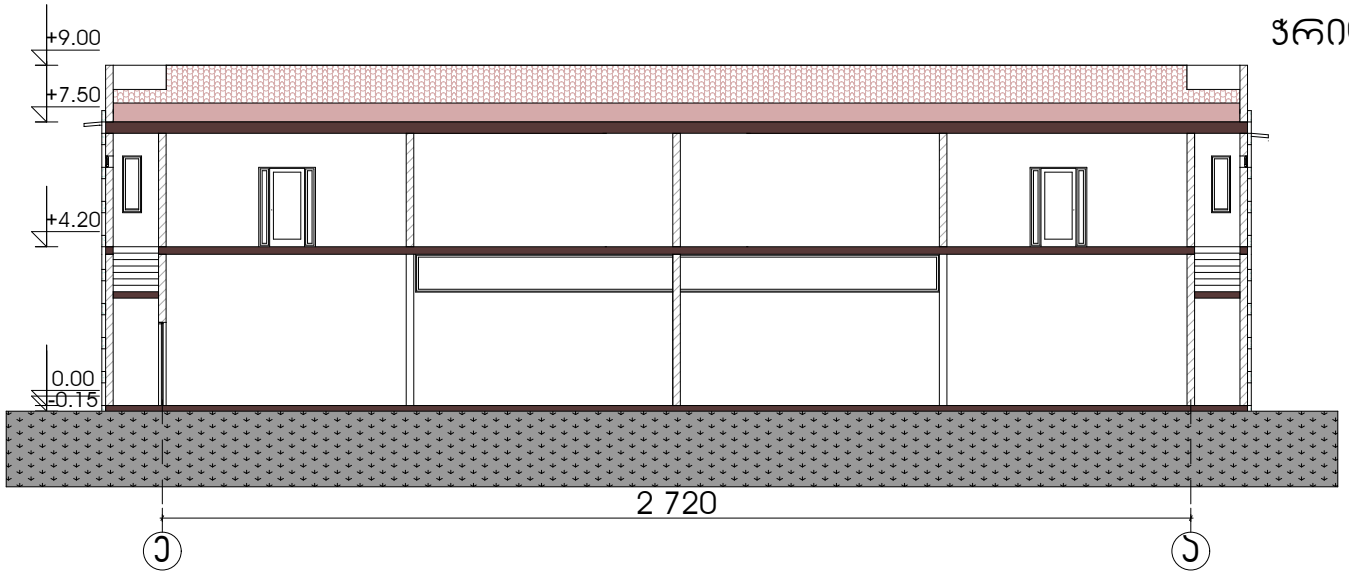

ჭრილი 1-1

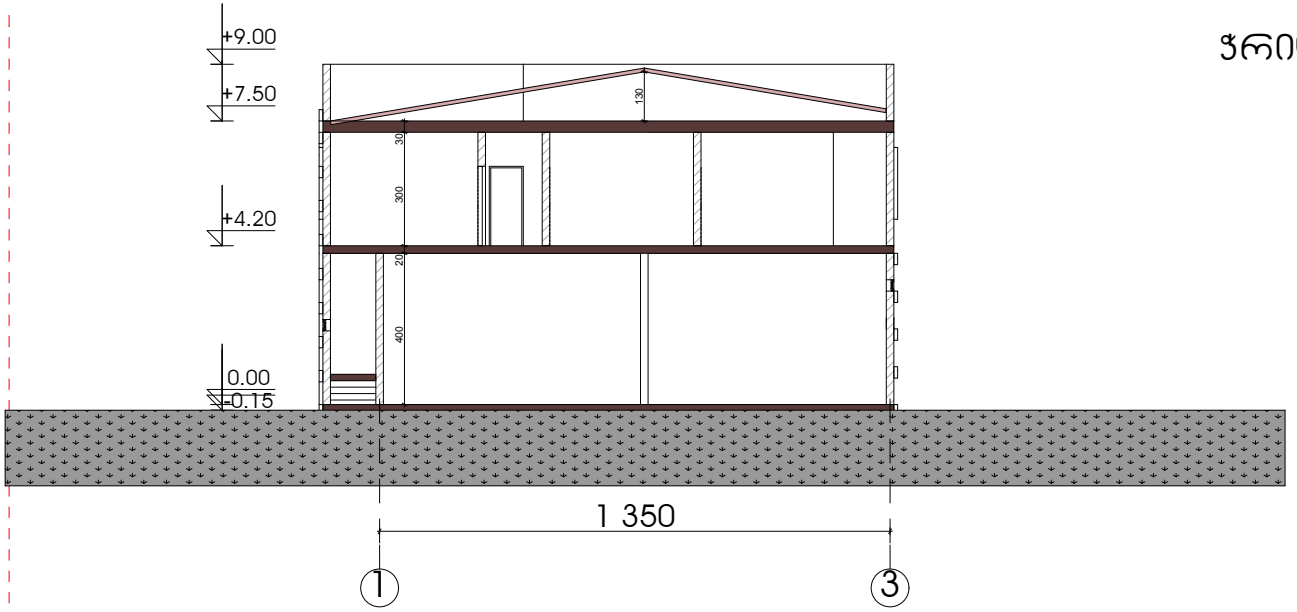

ჭრილი 2-2

ფორმატი ა4

ჰირობითი აღნიშვნები

ექსპლიკაცია

შენიშვნა

სიტუაციური სქემა

დამკვეთი
დენის დიდენკო

საოფისე-სასაწყობო შენობა

მისამართი: ჯაიროს ქ. №1

თანამდებობა		ხელმოწერა
დირექტორი	გ.ტაბატაძე	
მთ. არქიტექტორი	გ.ტაბატაძე	
შესრულა	ს.ტაბატაძე	

არქიტექტურული ნაწილი

სტადია	პროექტი
მასშტაბი 1:200	თარიღი 5.09.12
ნახაზი ჭრილები	შ.პ.ს. "ჯარეკანი" თბილისი ლვინის აღმართი №7 ტელ: 298 97 28 მობ. 597 770 662
ფ -	ფ-ები

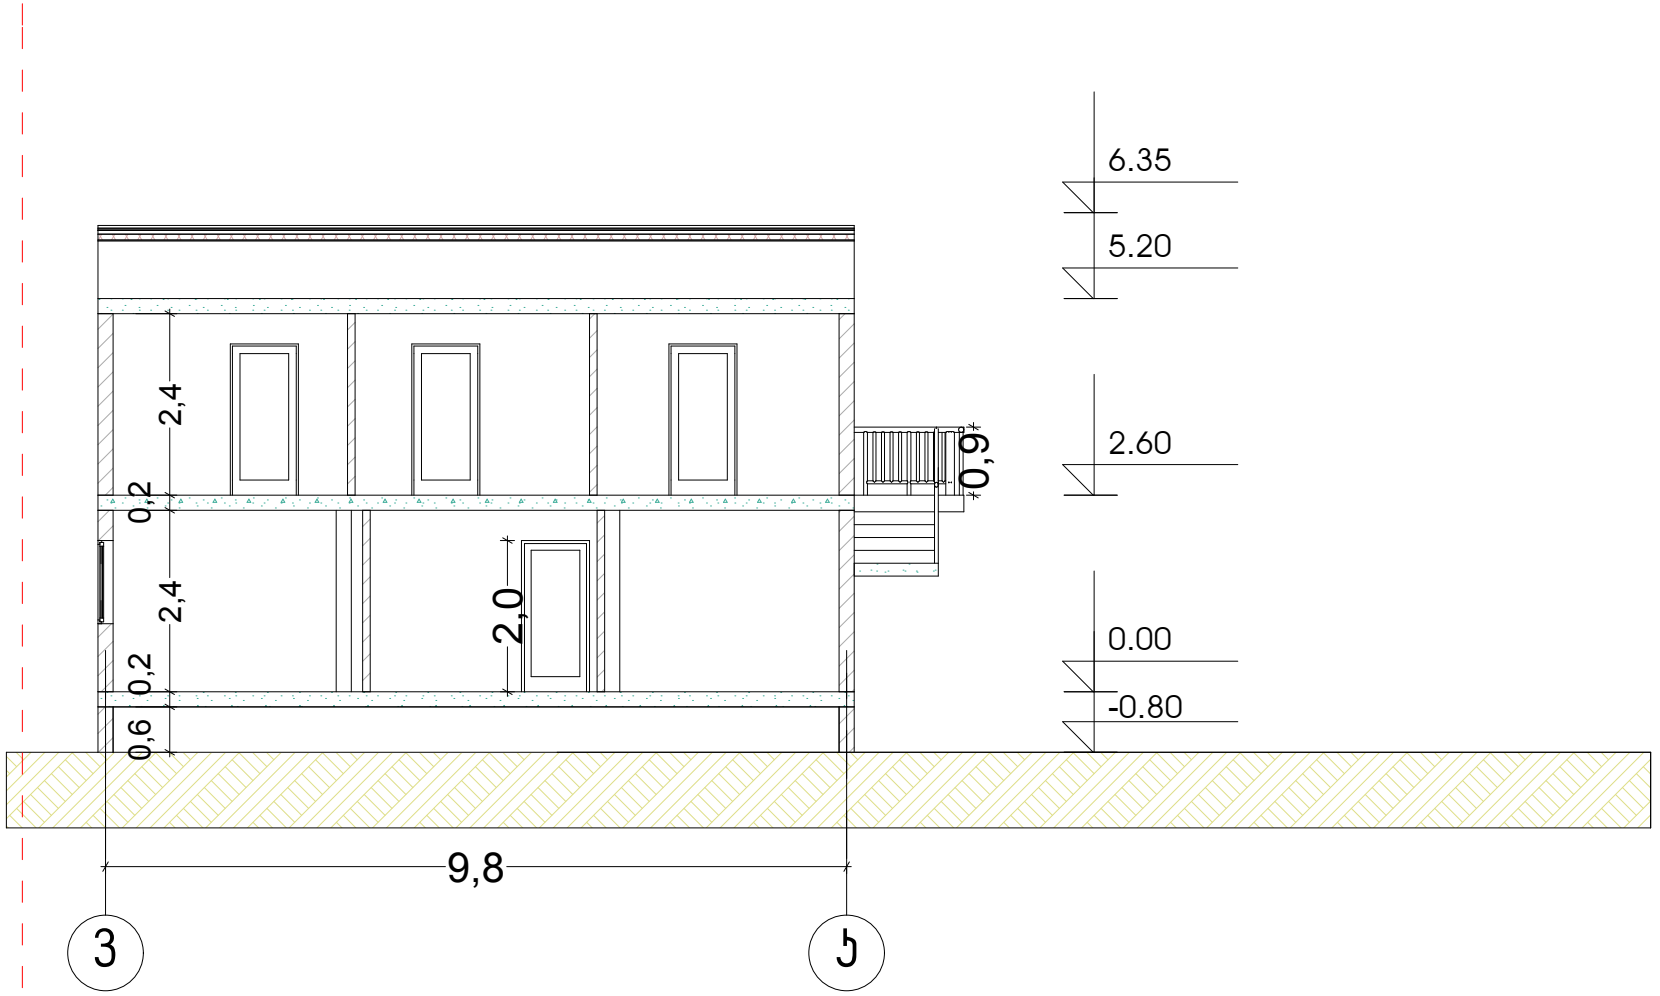

ფორმატი ა4

ჰირობითი აღნიშვნები

ექსპლიკაცია

შენიშვნა

სიმჯიდროვის
ინტენსიურობის
საანგარიშო ფართი:
ა2=67.0 მ²

დამკვეთი
დენის დიდენკო

საოფისე-სასაწყობო შენობა

მისამართი: ჯაიროს ქ. №1

თანამდებობა		ხელმოწერა
დირექტორი	გ.ტაბატაძე	
მთ. არქიტექტორი	გ.ტაბატაძე	
შეასრულა	ს.ტაბატაძე	

არქიტექტურული ნაწილი

სტადია	პროექტი
მასშტაბი 1:100	თარიღი 5.09.12
ნახაზი ჯრილი 1-1	შ.პ.ს. "ჯარაჯანი" თბილისი ლვინის აღმართი №7 ტელ: 298 97 28 მობ. 597 770 662
ფ -	ფ-ები

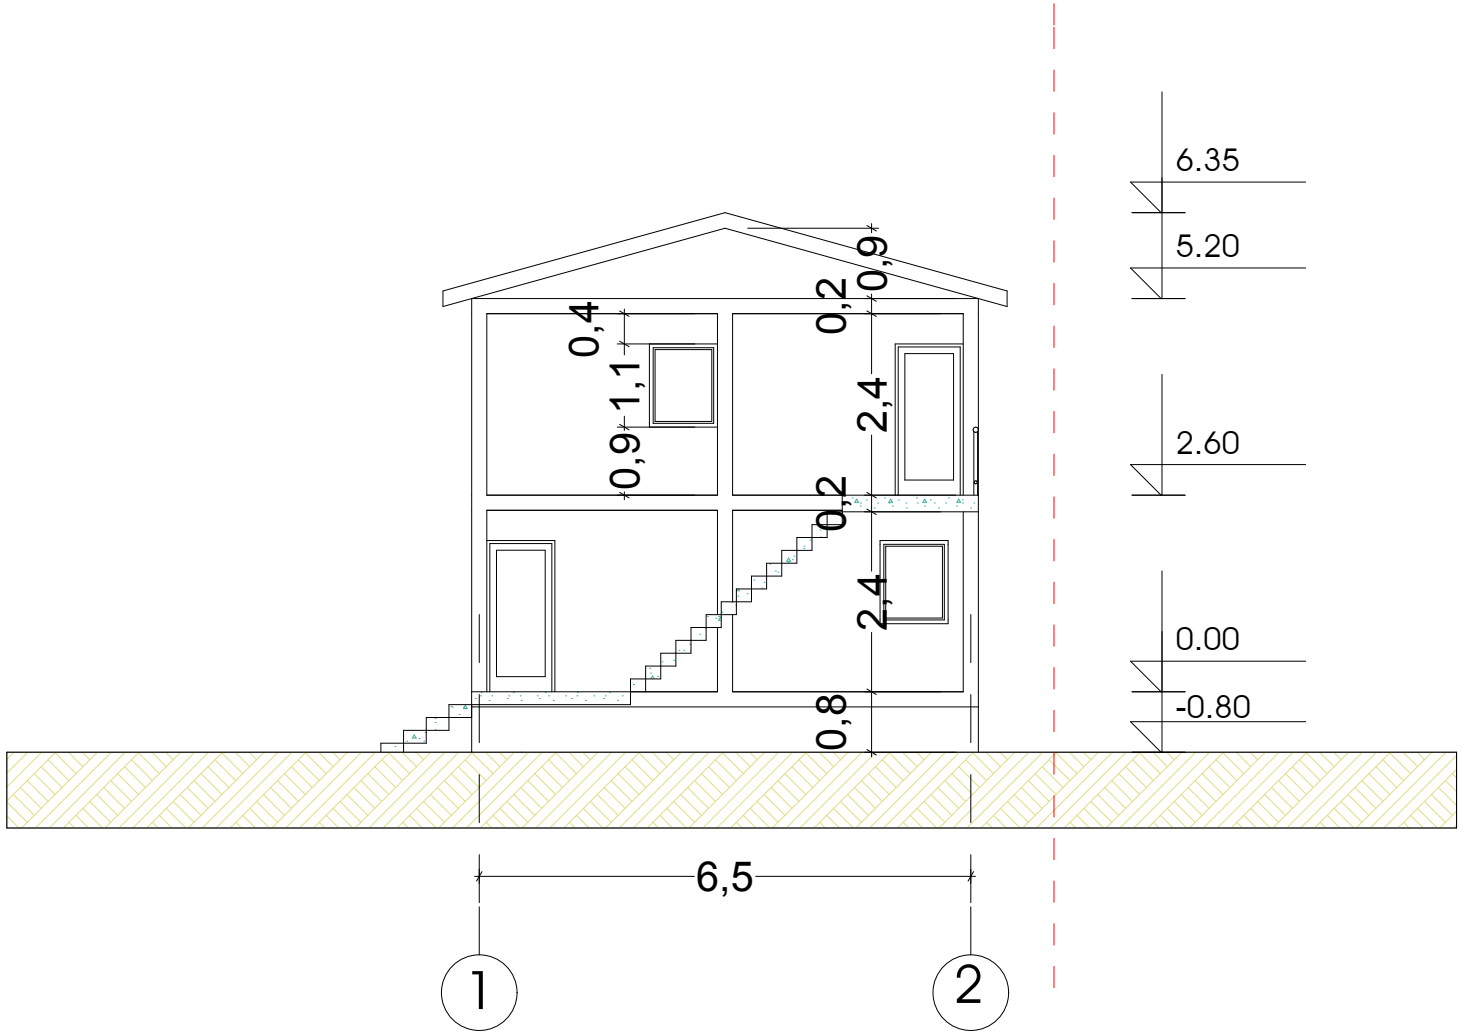

ფორმატი ა4

ჰირობითი აღნიშვნები

ექსპლიკაცია

შენიშვნა

სიმჯიდროვის
ინტენსიურობის
საანგარიშო ფართი:
ჯ2=67.0 მ²

დამკვეთი
დენის დიდენკო

საოფისე-სასაწყობო შენობა

მისამართი: ჯაიროს ქ. №1

თანამდებობა		ხელმოწერა
დირექტორი	გ.ტაბატაძე	
მთ. არქიტექტორი	გ.ტაბატაძე	
შესრულა	ს.ტაბატაძე	

არქიტექტურული ნაწილი

სტადია	პროექტი
მასშტაბი 1:100	თარიღი 5.09.12
ნახაზი ჯრილი 2-2	შ.პ.ს. "ჯარაჯანი" თბილისი ლვინის ალმართი №7 ტელ: 298 97 28 მობ. 597 770 662
ფ -	ფ-ები