შპს "მაღფ"
(+995 595) 20 71 40, (+995 551) 71 66 17

პირობითი აღნიშვნები

3 საცხოვრებსაადარბაზო და ქიბის უჯრედიელი

4 დამხმარე

5 ავტოსადგომი

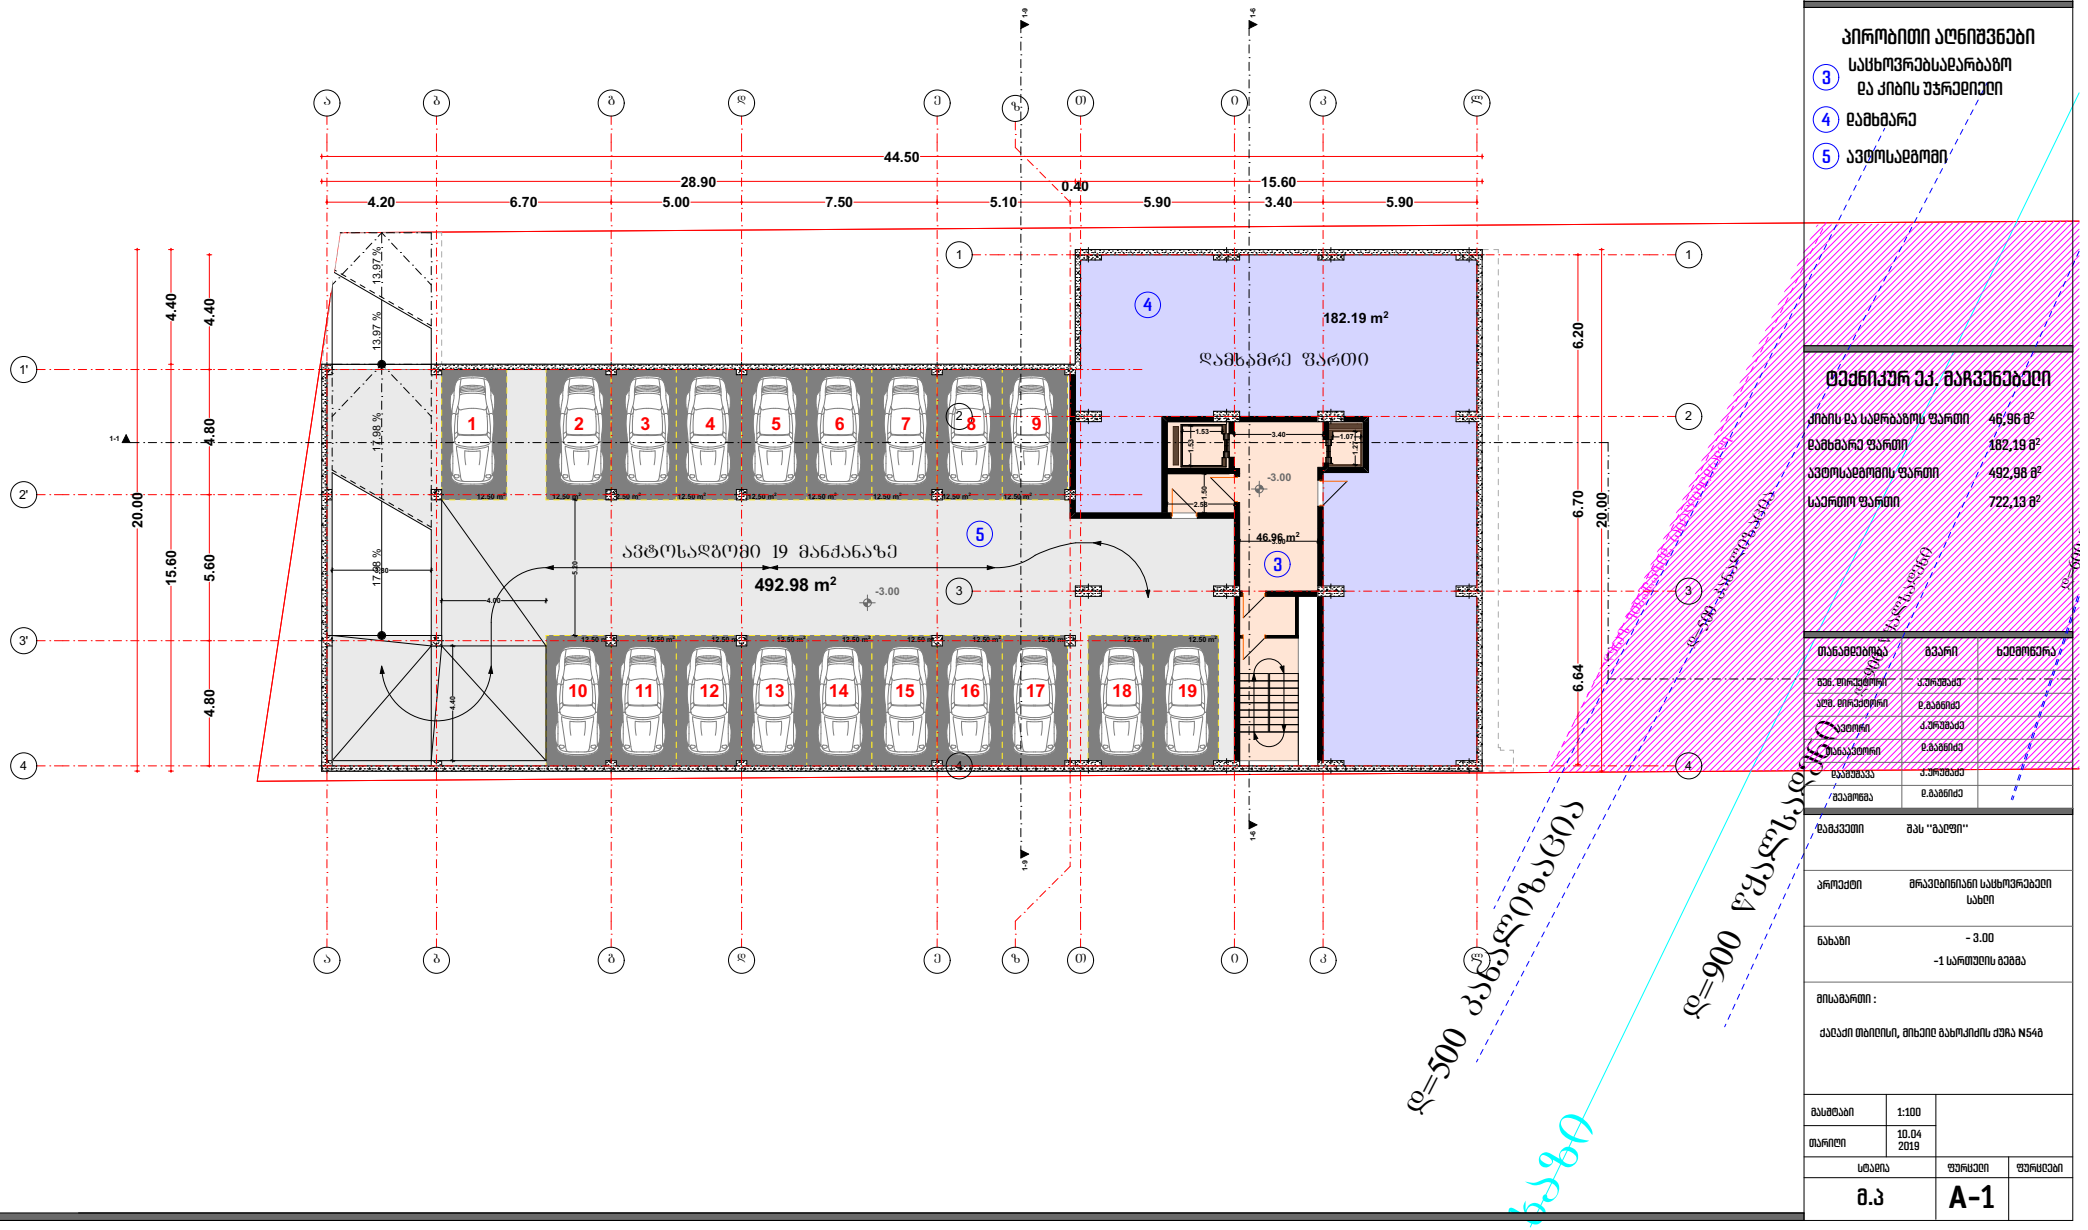

ტექნიკურ-ეკ. მაჩვენებელი

ქიბის და სადრენაჟოს ფართი	46,96 მ²
დამხმარე ფართი	182,19 მ²
ავტოსადგომის ფართი	492,98 მ²
საერთო ფართი	722,13 მ²

ოსნაბლებობა	მეპარი	ხელმოწერა
მეპ. მორეპირი	პ.ჯაფარიძე	
პღმ. მორეპირი	ლ.გაგნიძე	
პპეპირი	პ.ჯაფარიძე	
ოსნაპეპირი	ლ.გაგნიძე	
მაპაპირა	პ.ჯაფარიძე	
მაპაპირა	ლ.გაგნიძე	

დამკვეთი: შპს "მაღფი"

პროექტი: მრავალბინიანი საცხოვრებელი სახლი

ნახაზი: - 3.00
-1 სართულის გეგმა

მისამართი :
ქალაქი თბილისი, მიხეილ გახოკიძის ქუჩა №54გ

მასშტაბი	1:100		
თარიღი	10.04 2019		
სტადია		ფურცელი	ფურცლები
მ.პ		A-1	

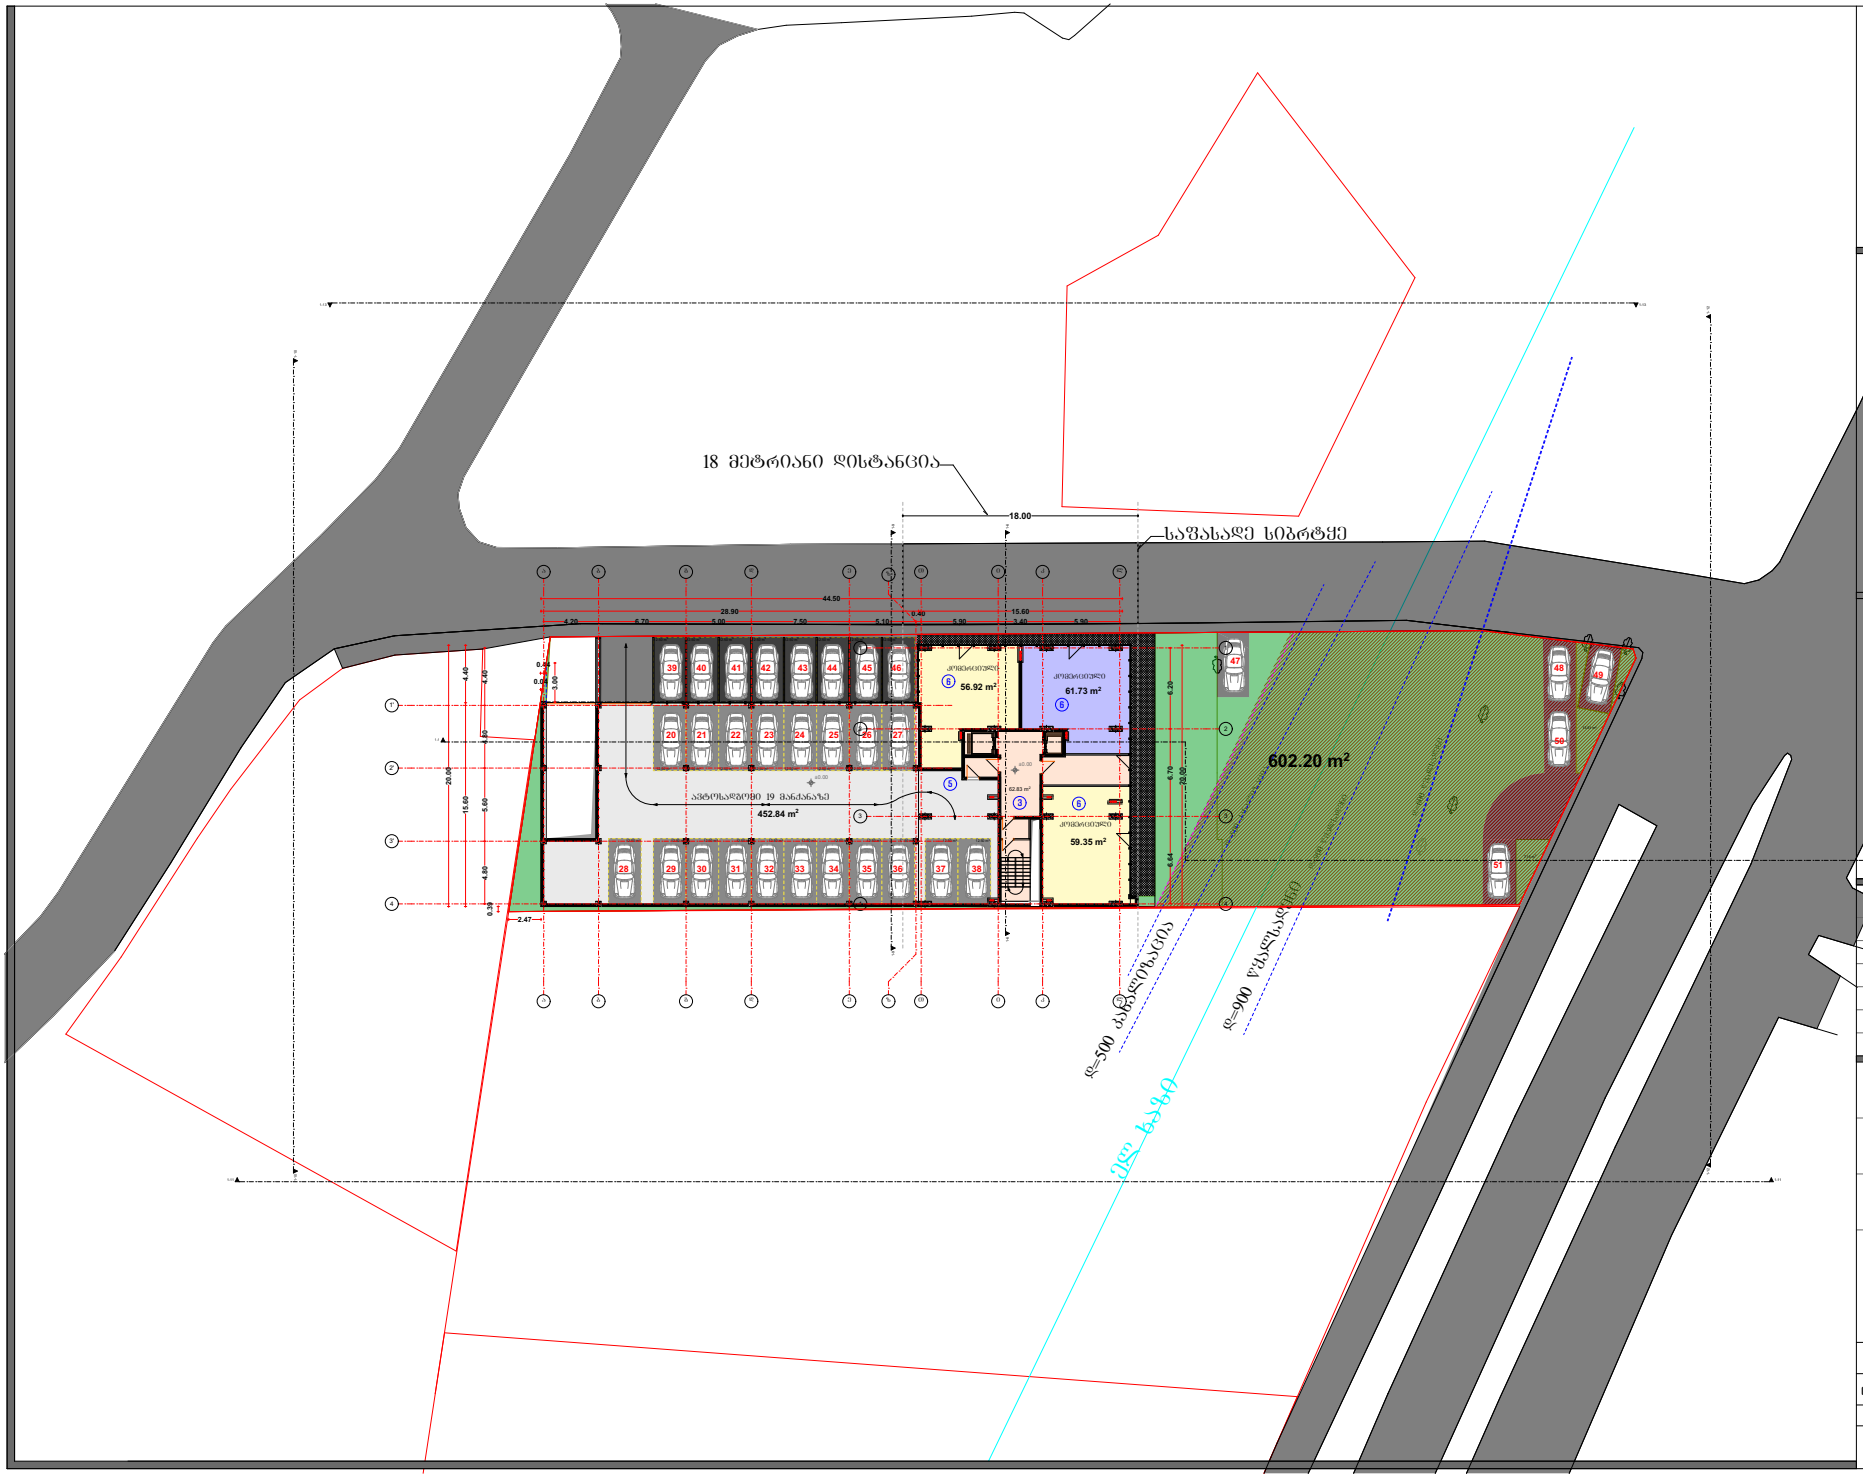

შპს "გალფ"
(+995 595) 20 71 40, (+995 551) 71 66 17

პირობითი აღნიშვნები

3. საცხოვრებელსადარბაზო და ქიბის უჯრედიები
5. ავტოსადგომი
6. კომერციული

ტექნიკურ-ეკ. მაჩვენებელი

ქიბის და სადარბაზოს ფართი	62,83 მ²
კომერციული ფართი	178,00 მ²
ავტოსადგომის ფართი	452,84 მ²
საერთო ფართი	693,67 მ²

დასახელება	გვარი	ხელმოწერა
გენ. დირექტორი	ქ.ჯორჯაძე	
აღმ. დირექტორი	დ.გაგნიძე	
ავტორი	ქ.ჯორჯაძე	
თანაავტორი	დ.გაგნიძე	
დაამუშავა	ქ.ჯორჯაძე	
შეამოწმა	დ.გაგნიძე	

დამკვეთი: შპს "გალფი"

პროექტი: მრავალბინიანი საცხოვრებელი სახლი

ნიშნული: 0.00
0 სართულის გეგმა

მისამართი:
ქალაქი თბილისი, მიხეილ გახოკიძის ქუჩა N54ბ

მასშტაბი	1:200	
თარიღი	10.04 2019	
სტადია	ფურცელი	ფურცლები
მ.პ	A-1	

შპს ''მაღე ''
(+995 595) 20 71 40, (+995 551) 71 66 17

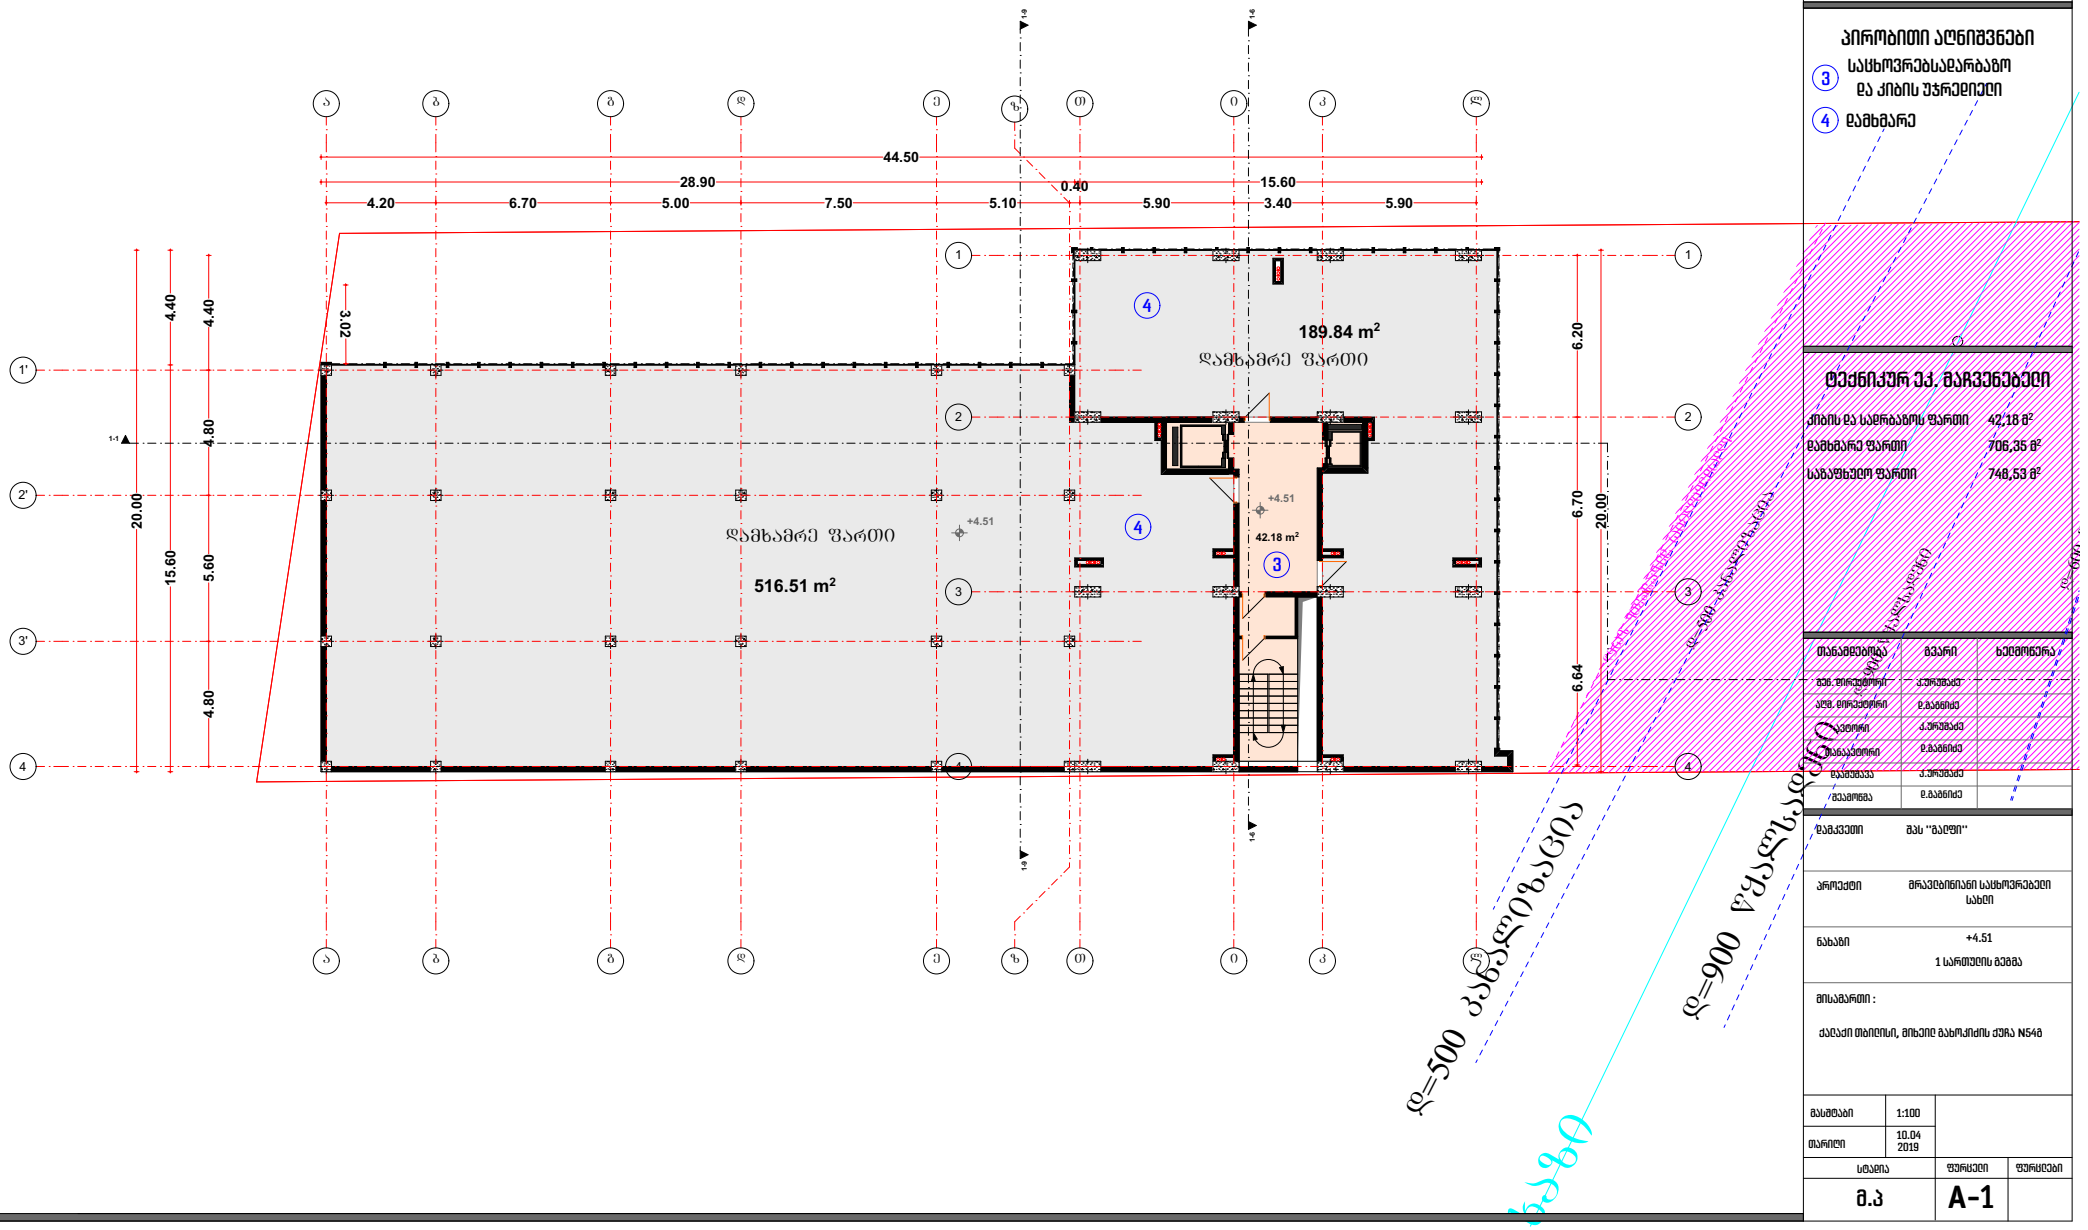

პირობითი აღნიშვნები

3 საცხოვრებელი სადარბაზო და ქიბის უჯრედიანი

4 დამხმარე

ტექნიკურ-ეკ. მაჩვენებელი

ქიბის და სადრენაჟის ფართი	42.18 მ²
დამხმარე ფართი	706.35 მ²
საბუფელო ფართი	748.53 მ²

ორგანიზაცია	გვარი	ხელმოწერა
მენ. მრავალბინ.	ა.ჯორჯაძე	
არქ. მრავალბინ.	ლ.გაგნიძე	
კონტროლი	ა.ჯორჯაძე	
ორგანიზაცია	ლ.გაგნიძე	
ხელმძღვანელი	ა.ჯორჯაძე	
შემდგენი	ლ.გაგნიძე	

დამკვეთი: შპს ''მაღე''

პროექტი: მრავალბინიანი საცხოვრებელი სახლი

ნახაზი: +4.51
1 სართულის გეგმა

მისამართი :
ქალაქი თბილისი, მიხეილ გახოკიძის ქუჩა №54ბ

მასშტაბი	1:100		
თარიღი	10.04 2019		
სტადია		ფურცელი	ფურცლები
მ.პ		A-1	

გათბობა გაგრილების სისტემის ადგილი

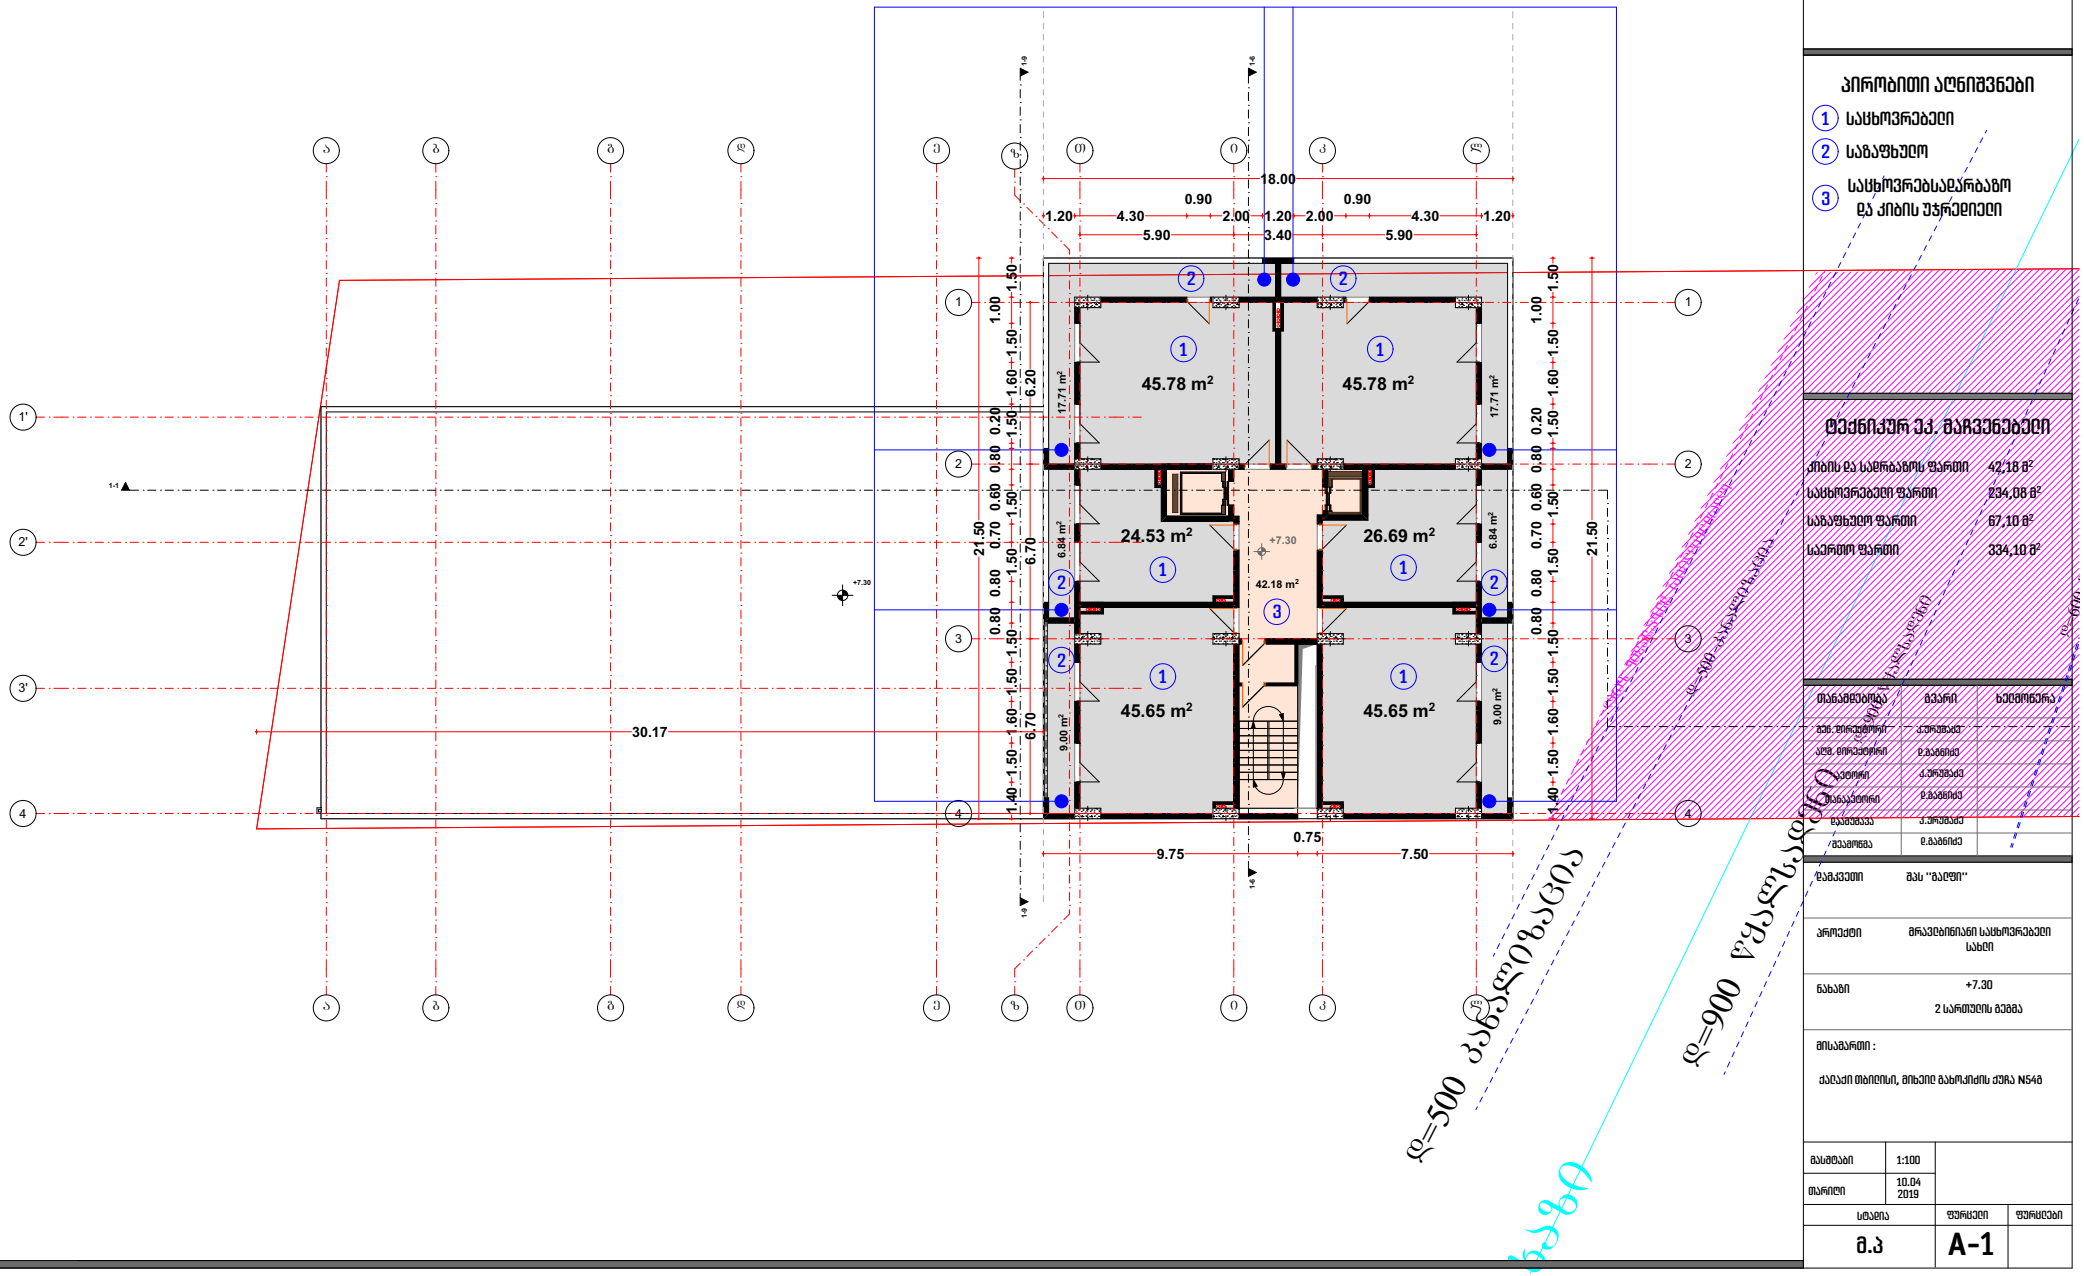

შპს "გაღმ "
(+995 595) 20 71 40, (+995 551) 71 66 17

პირობითი აღნიშვნები

1. საცხოვრებელი
2. საგაფხუიო
3. საცხოვრებელსაელარბაზო და ქიბის უჯრედიელი

ტექნიკურ ეკ. მაჩვენებელი

ქიბის და სალრაბაზის ფართი	42,18 მ²
საცხოვრებელი ფართი	234,08 მ²
საგაფხუელო ფართი	67,10 მ²
საერთო ფართი	334,10 მ²

თანამდებობა	გვარი	ხელმოწერა
შეფ. მრავლობრივ	კ.ჯოხაძე	
აღმ. მრავლობრივ	დ.გაგნიძე	
ა.ჯობრივ	კ.ჯოხაძე	
მთავარ.ინ	დ.გაგნიძე	
დაამაგრა	კ.ჯოხაძე	
შეამოწმა	დ.გაგნიძე	

დამკვეთი: შპს "გაღმ"

პროექტი: მრავლბინიანი საცხოვრებელი სახლი

ნახაზი: +7.30
2 სართულის გეგმა

მისამართი :
ქალაქი თბილისი, მიხეილ გახოკიძის ქუჩა №548

მასშტაბი	1:100		
თარიღი	10.04 2019		
სტადია		ფურცელი	ფურცლები
მ.პ		A-1	

გათბობა გაგრილების სისტემის ადგილი

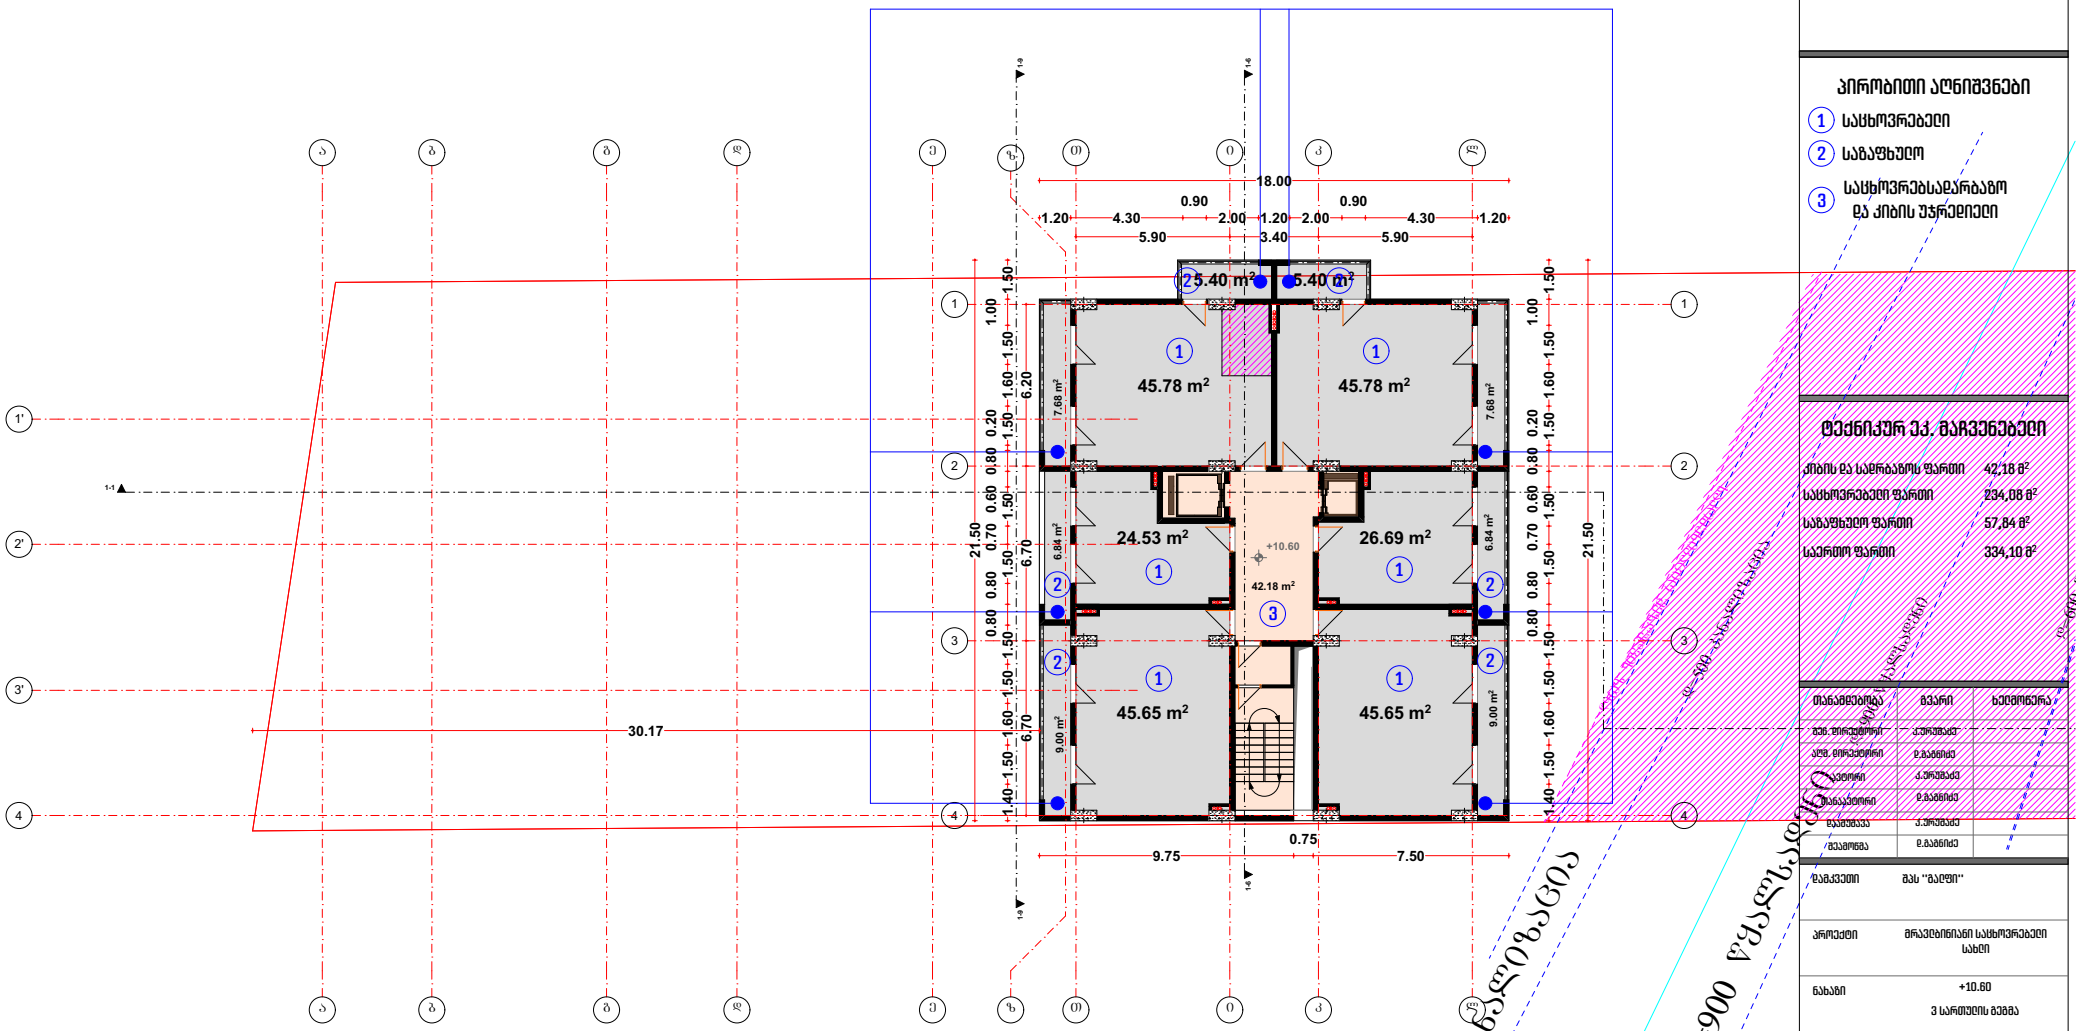

შპს "გალფ"
(+995 595) 20 71 40, (+995 551) 71 66 17

პირობითი აღნიშვნები

1. საცხოვრებელი
2. საგაფხუიო
3. საცხოვრებლადარბაზო და ქიბის უჯრედიები

ტექნიკურ ეკ. მაჩვენებელი

ქიბის და სადრაბაზოს ფართი	42,18 მ²
საცხოვრებელი ფართი	234,08 მ²
საგაფხუიო ფართი	57,84 მ²
საერთო ფართი	334,10 მ²

თანამდებობა	გვარი	ხელმოწერა
მთავ. ინჟინერი	კ.ჯოხაძე	
არქ. მთავარი	დ.გაგნიძე	
კონსტრ.	კ.ჯოხაძე	
მთავარი	დ.გაგნიძე	
ხელმძღვანელი	კ.ჯოხაძე	
შემმოწმებელი	დ.გაგნიძე	

დამკვეთი: შპს "გალფი"

პროექტი: მრავალბინიანი საცხოვრებელი სახლი

ნახაზი: +10.60
3 სართულის გეგმა

მისამართი :
ქალაქი თბილისი, მიხეილ გახოკიძის ქუჩა №54გ

მასშტაბი	1:100		
თარიღი	10.04 2019		
სტადია		ფურცელი	ფურცლები
მ.პ		A-1	

გათბობა გაგრილების სისტემის ადგილი

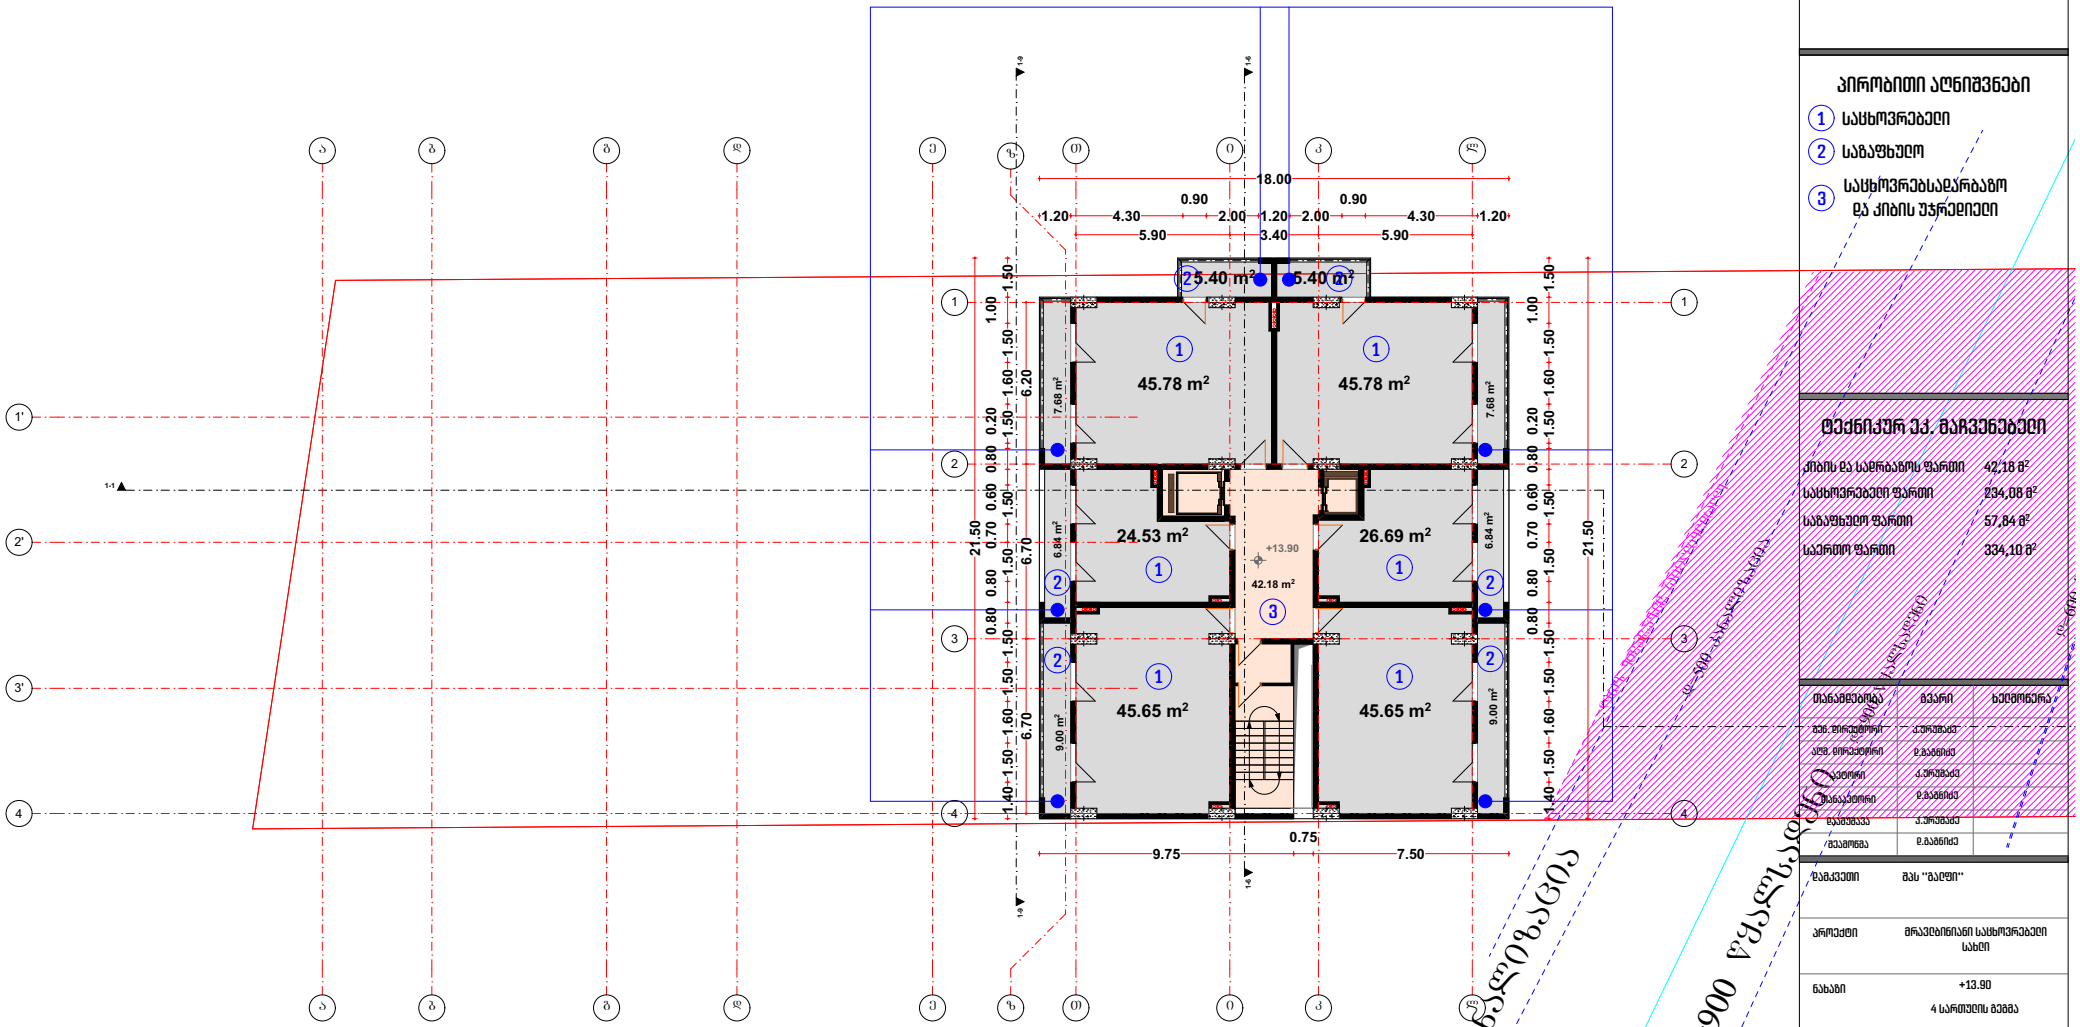

შპს "გალფ"
(+995 595) 20 71 40, (+995 551) 71 66 17

პირობითი აღნიშვნები

1. საცხოვრებელი
2. საგაფხუტო
3. საცხოვრებლადარბაზო და კიბის უჯრედიელი

ტექნიკურ-ეკ. მაჩვენებელი

კიბის და სალრმაბოს ფართი	42.18 მ²
საცხოვრებელი ფართი	234.08 მ²
საგაფხუტო ფართი	57.84 მ²
საერთო ფართი	334.10 მ²

თანამდებობა	გვარი	ხელმოწერა
მთავ. არქიტექტორი	ქ.ჯორჯაძე	
აღმ. არქიტექტორი	დ.გაგნიძე	
არქიტექტორი	ქ.ჯორჯაძე	
არქიტექტორი	დ.გაგნიძე	
ხელმძღვანელი	ქ.ჯორჯაძე	
შემსრულებელი	დ.გაგნიძე	

დამკვეთი: შპს "გალფი"

პროექტი: მრავალბინიანი საცხოვრებელი სახლი

ნახაზი: +13.90
4 სართულის გეგმა

მისამართი :
ქალაქი თბილისი, მიხეილ გახოკიძის ქუჩა №54გ

მასშტაბი	1:100		
თარიღი	10.04 2019		
ობიექტი		ფურცელი	ფურცლების
მ.ბ		A-1	

გათბობა გაგრილების სისტემის ადგილი

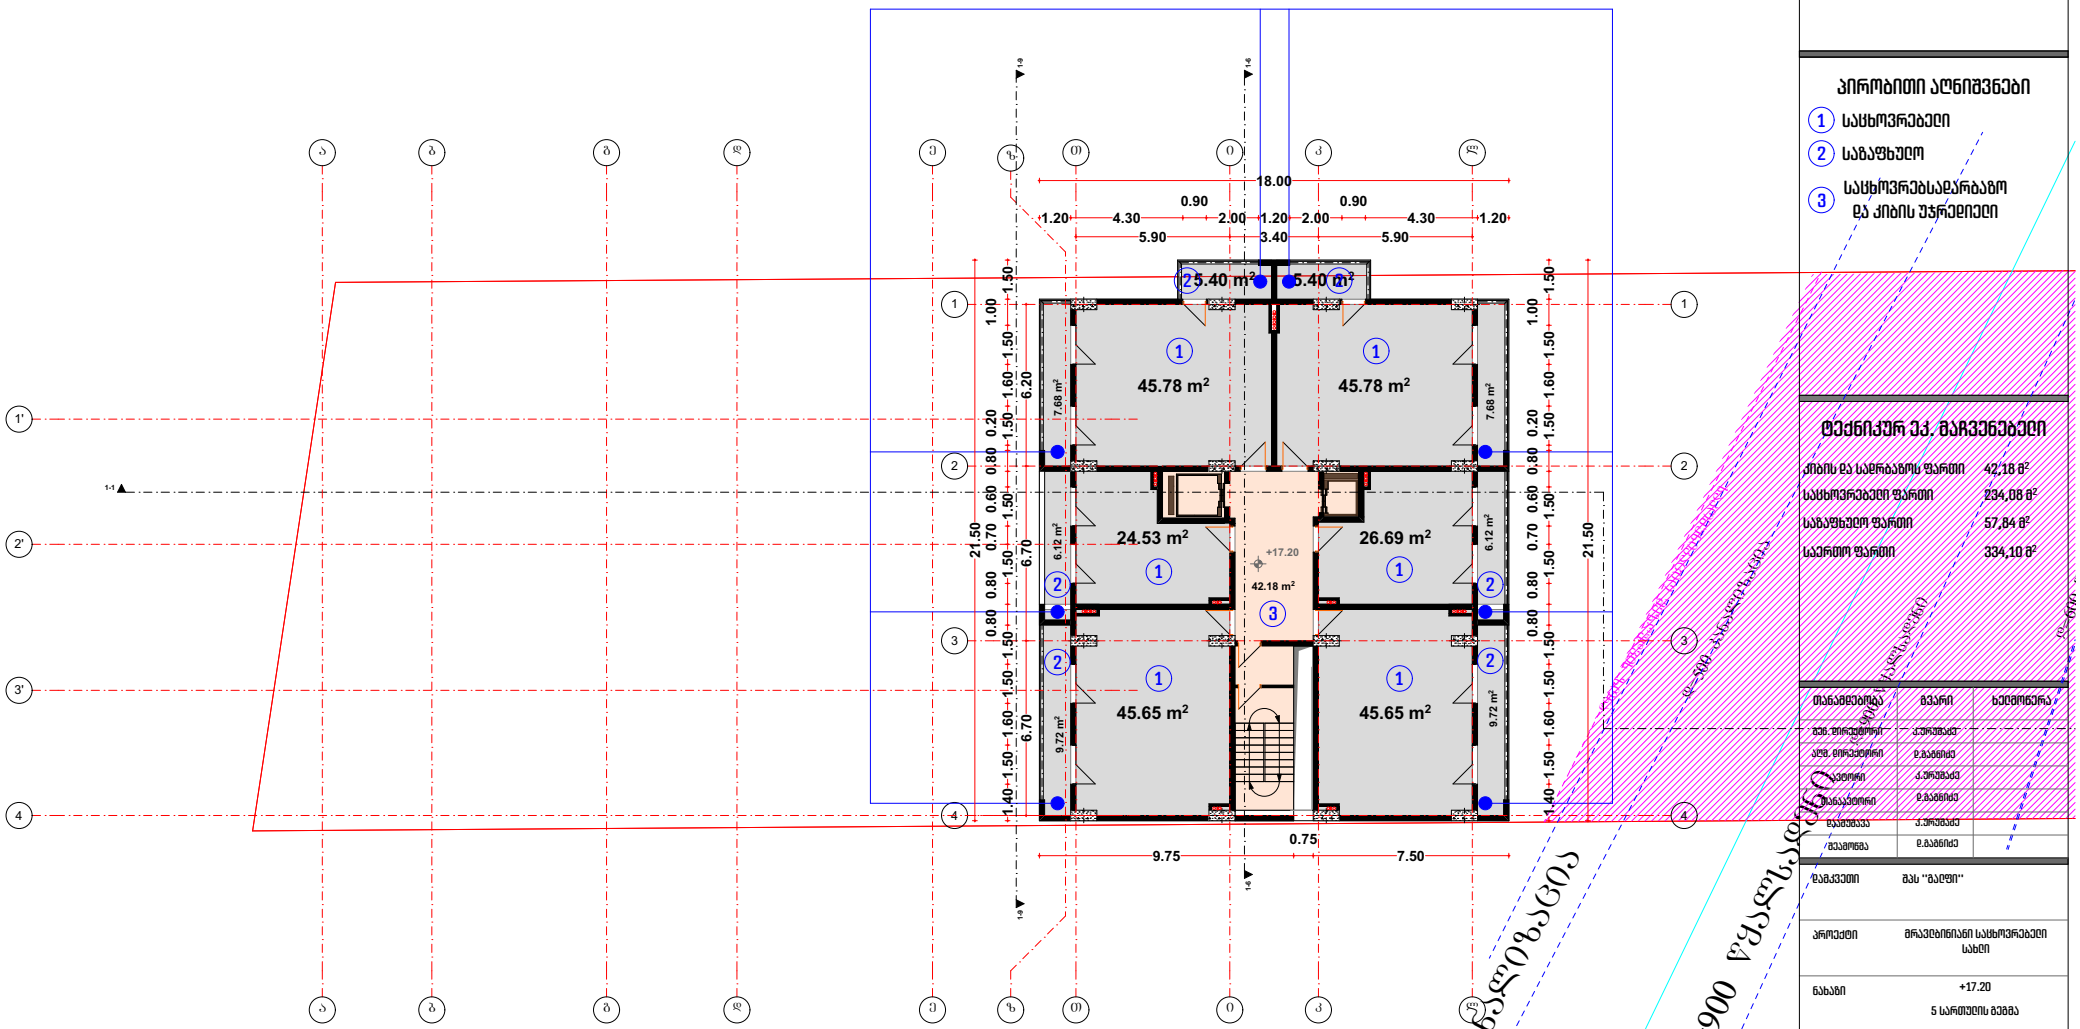

შპს ''გალფ ''
(+995 595) 20 71 40, (+995 551) 71 66 17

პირობითი აღნიშვნები

1. საცხოვრებელი
2. საგაფხუღო
3. საცხოვრებასაღარბაგო და კიბის უჯრედიელი

ტექნიკურ ეკ. მაჩვენებელი

კიბის და სალრაბაზის ფართი	42,18 მ²
საცხოვრებელი ფართი	234,08 მ²
საგაფხუღო ფართი	57,84 მ²
საერთო ფართი	334,10 მ²

თანამდებობა	გვარი	ხელმოწერა
შპს. მორაგორი	კ.ჯოხაძე	
აღმ. მორაგორი	ღ.გაგნიძე	
ა.ავორი	კ.ჯოხაძე	
მთანაავორი	ღ.გაგნიძე	
ხაზობაგა	კ.ჯოხაძე	
გაგამოგა	ღ.გაგნიძე	

დამკვეთი: შპს ''გალფი''

პროექტი: მრავალბინიანი საცხოვრებელი სახლი

ნახაზი: +17.20
5 სართულის გეგმა

მისამგართი :
ქალაქი თბილისი, მიხეილ გახოკიძის ქუჩა №54ბ

მასშტაბი	1:100		
თარიღი	10.04 2019		
სტადია		ფურცელი	ფურცლები
მ.პ		A-1	

გათბობა გაგრილების სისტემის ადგილი

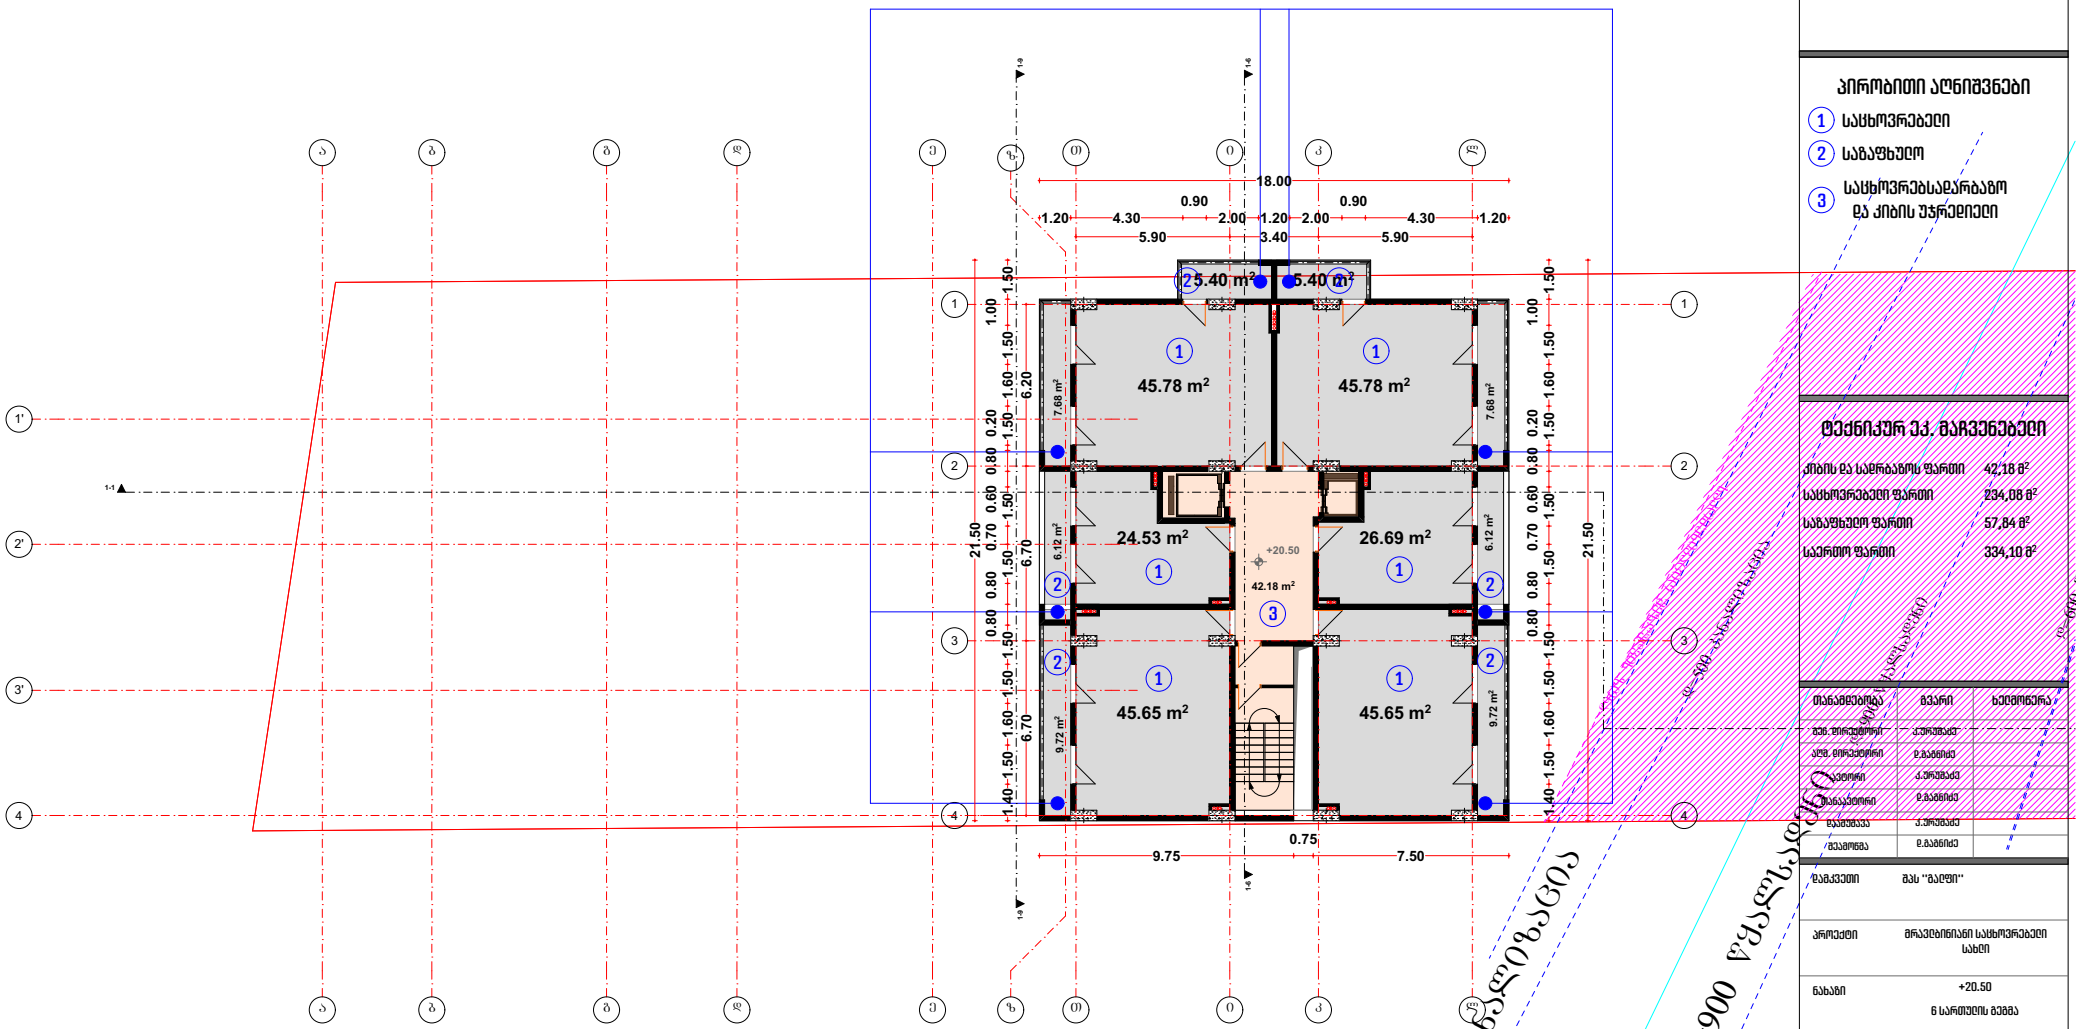

შპს ''გალფ ''
(+995 595) 20 71 40, (+995 551) 71 66 17

პირობითი აღნიშვნები

1. საცხოვრებელი
2. საგაფხუიო
3. საცხოვრებელსაღარბაზო და კიბის უჯრედიელი

ტექნიკურ ეკ. მაჩვენებელი

კიბის და სალრაბაზის ფართი	42,18 მ²
საცხოვრებელი ფართი	234,08 მ²
საგაფხუელო ფართი	57,84 მ²
საერთო ფართი	334,10 მ²

თანამდებობა	გვარი	ხელმოწერა
შპს. მირჩევორი	კ.ჯოხაძე	
აღმ. მირჩევორი	ლ.გაგნიძე	
ა.ხელოვნი	კ.ჯოხაძე	
მთანაკეთებელი	ლ.გაგნიძე	
ხელმძღვანელი	კ.ჯოხაძე	
შემამოწმა	ლ.გაგნიძე	

დამკვეთი: შპს ''გალფი''

პროექტი: მრავალბინიანი საცხოვრებელი სახლი

ნახაზი: +20.50
6 სართულის გეგმა

მისამართი :
ქალაქი თბილისი, მიხეილ გახოკიძის ქუჩა №54ბ

მასშტაბი	1:100		
თარიღი	10.04 2019		
სტადია		ფურცელი	ფურცლები
მ.პ		A-1	

გათბობა გაგრილების სისტემის ადგილი

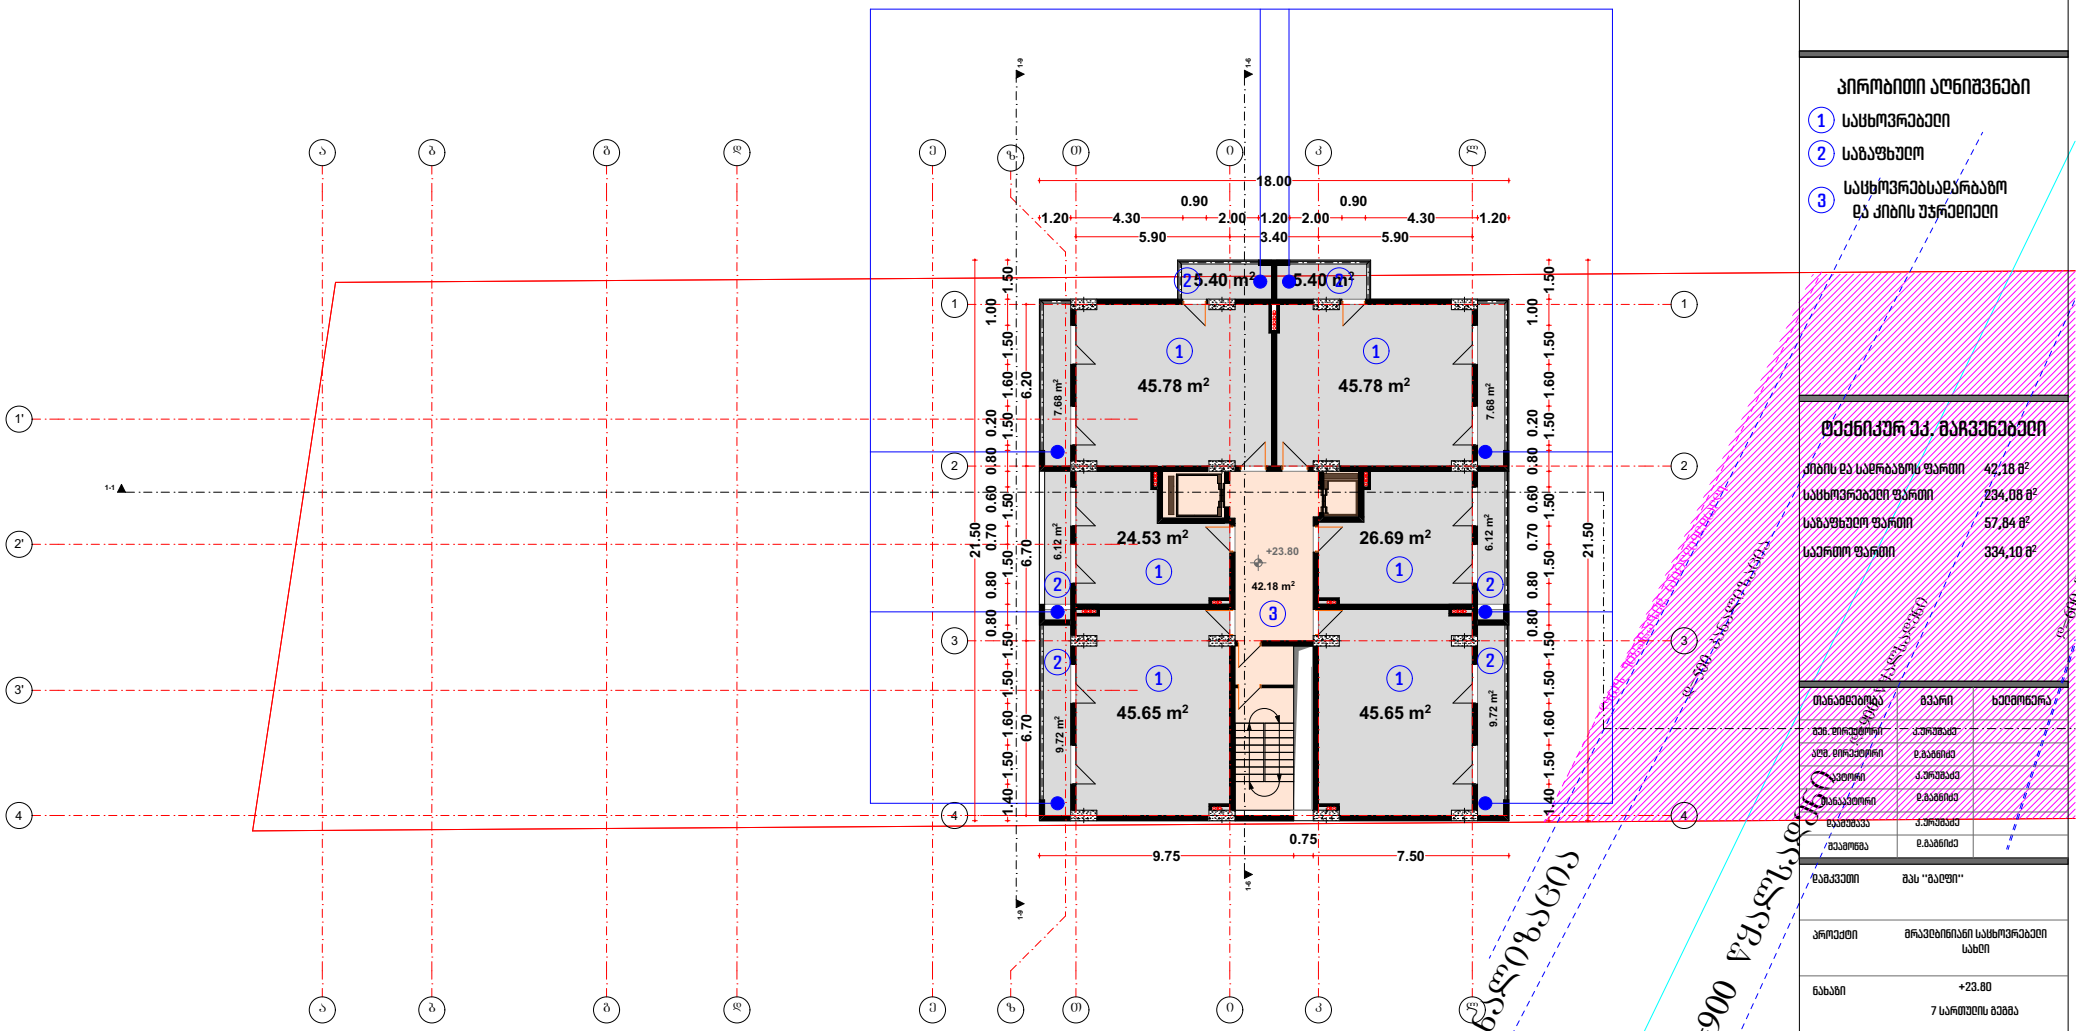

შპს "გაღმა"
(+995 595) 20 71 40, (+995 551) 71 66 17

პირობითი აღნიშვნები

1. საცხოვრებელი
2. საბაფხეღო
3. საცხოვრებლადარბაზო და ქიბის უჯრედიელი

ტექნიკურ ეკ. მაჩვენებელი

ქიბის და სადრაბაზოს ფართი	42.18 მ²
საცხოვრებელი ფართი	234.08 მ²
საბაფხეღო ფართი	57.84 მ²
საერთო ფართი	334.10 მ²

თანამდებობა	გვარი	ხელმოწერა
მთავ. ინჟინერი	ა.ჯორჯაძე	
არქ. ინჟინერი	ე.გაგნიძე	
კონსტრუქტორი	ა.ჯორჯაძე	
ტექნიკოსი	ე.გაგნიძე	
ხელმძღვანელი	ა.ჯორჯაძე	
შემოწმება	ე.გაგნიძე	

დამკვეთი: შპს "გაღმა"

პროექტი: მრავალბინიანი საცხოვრებელი სახლი

ნახაზი: +23.80
7 სართულის გეგმა

მისამართი :
ქალაქი თბილისი, მიხეილ გახოკიძის ქუჩა №54ბ

მასშტაბი	1:100		
თარიღი	10.04 2019		
სტადია		ფურცელი	ფურცლები
მ.პ		A-1	

გათბობა გაგრილების სისტემის ადგილი

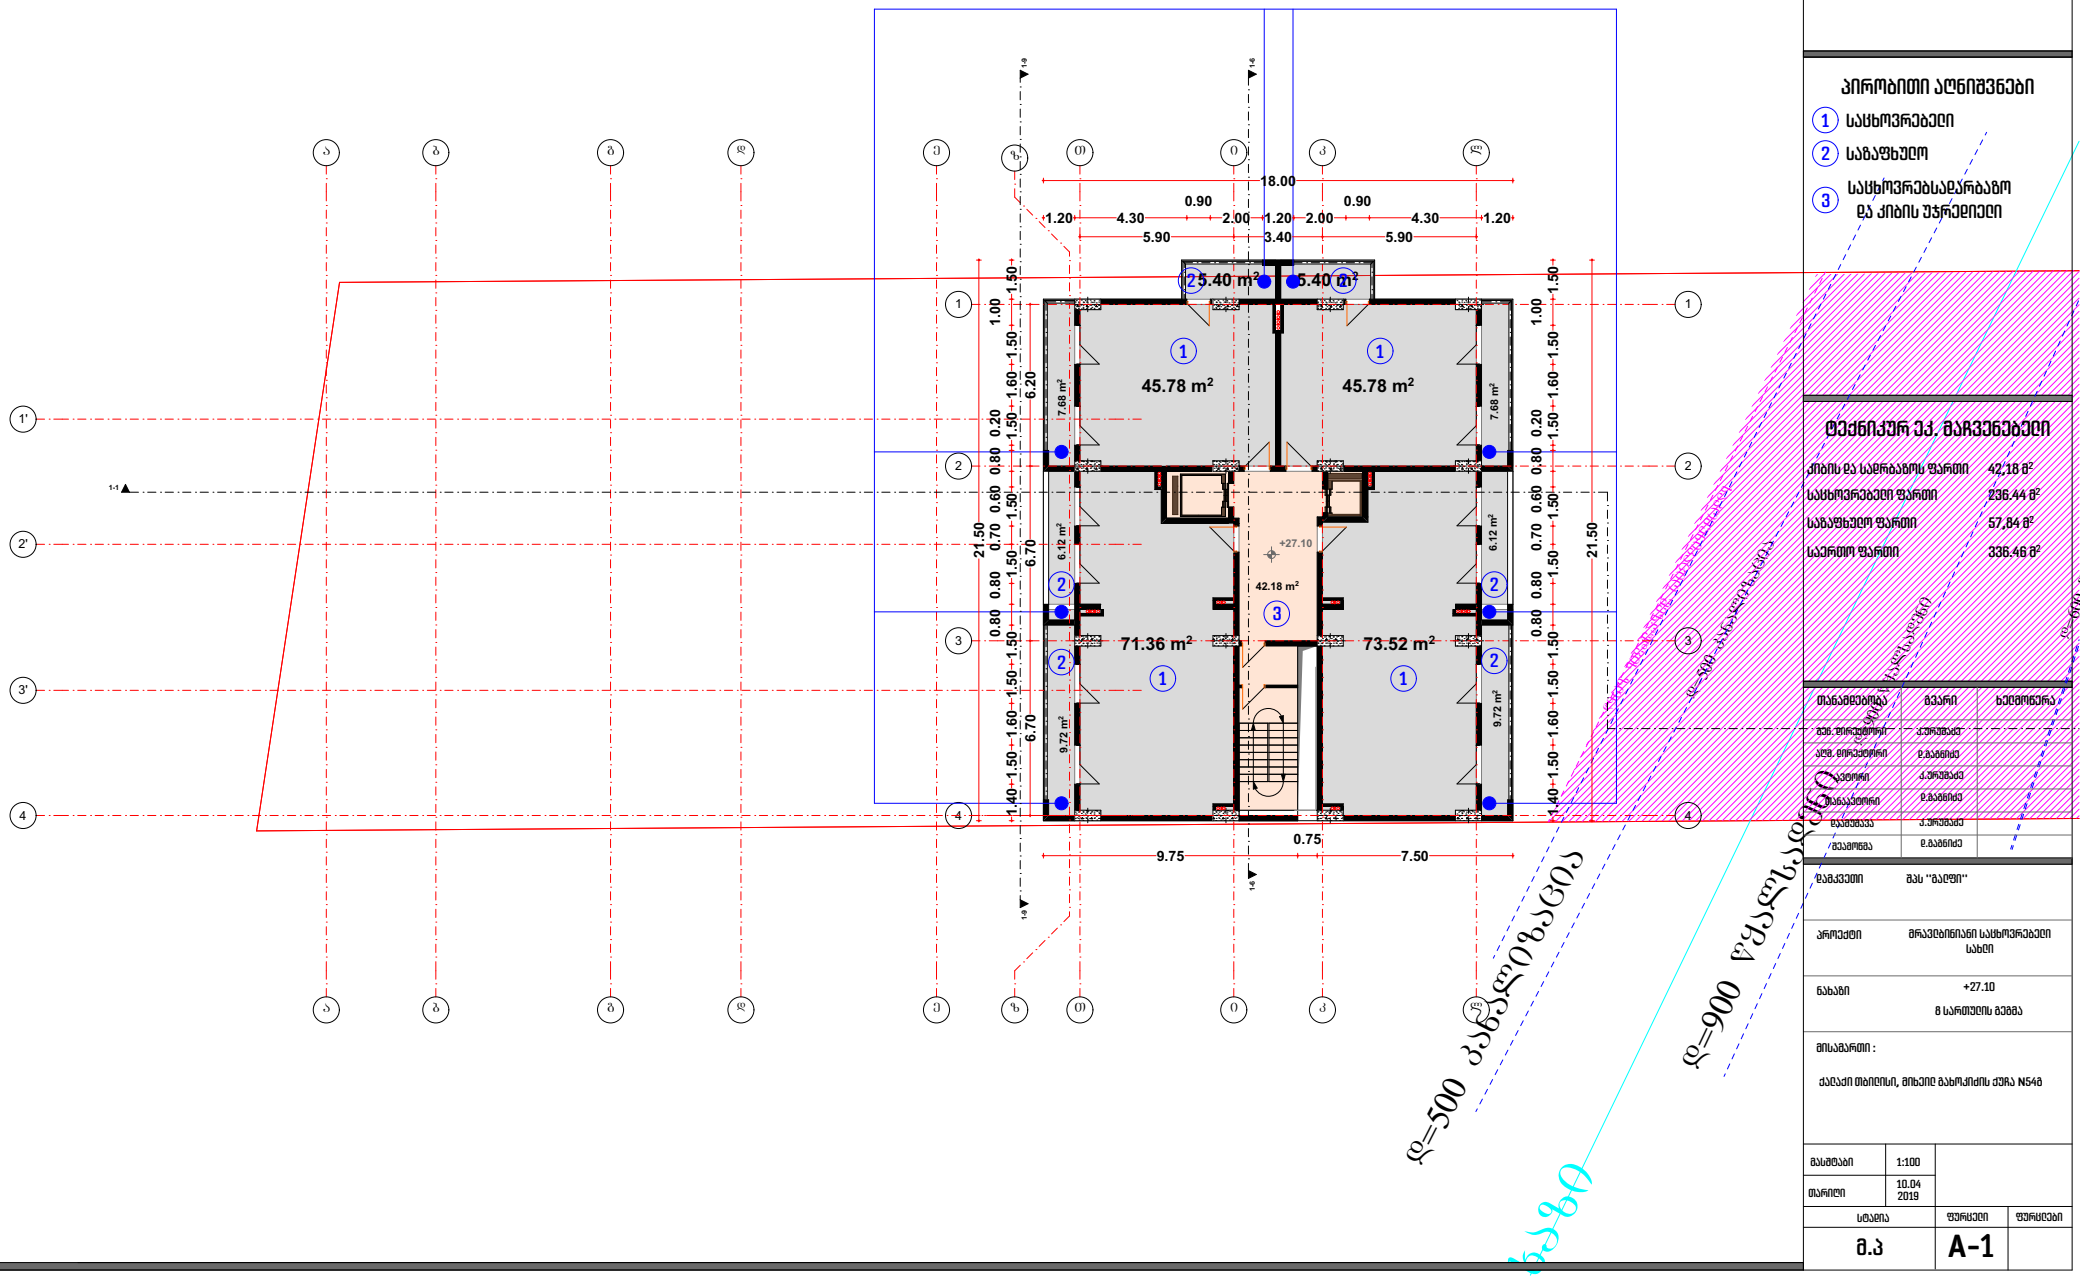

შპს "გალფ"
(+995 595) 20 71 40, (+995 551) 71 66 17

პირობითი აღნიშვნები

1. საცხოვრებელი
2. საბაფხეღო
3. საცხოვრებლადარბაზო და კიბის უჯრედიელი

ტექნიკურ ეკ. მაჩვენებელი

კიბის და სადრაბაზოს ფართი	42.18 მ²
საცხოვრებელი ფართი	236.44 მ²
საბაფხეღო ფართი	57.84 მ²
საერთო ფართი	336.46 მ²

თანამდებობა	გვარი	ხელმოწერა
მთავ. არქიტექტორი	ა.ჯორჯაძე	
აღმ. არქიტექტორი	ე.გაგნიძე	
პროექტორი	ა.ჯორჯაძე	
მთანაკეთორი	ე.გაგნიძე	
ხაზმხაზავი	ა.ჯორჯაძე	
მაკეთორა	ე.გაგნიძე	

დამკვეთი	შპს "გალფი"
პროექტი	მრავალბინიანი საცხოვრებელი სახლი
ნახაზი	+27.10 მ სართულის გეგმა
მისამართი :	ქალაქი თბილისი, მიხეილ გახოკიძის ქუჩა №54გ

მასშტაბი	1:100		
თარიღი	10.04 2019		
სტადია		ფურცელი	ფურცლები
მ.პ		A-1	

გათბობა გაგრილების სისტემის ადგილი

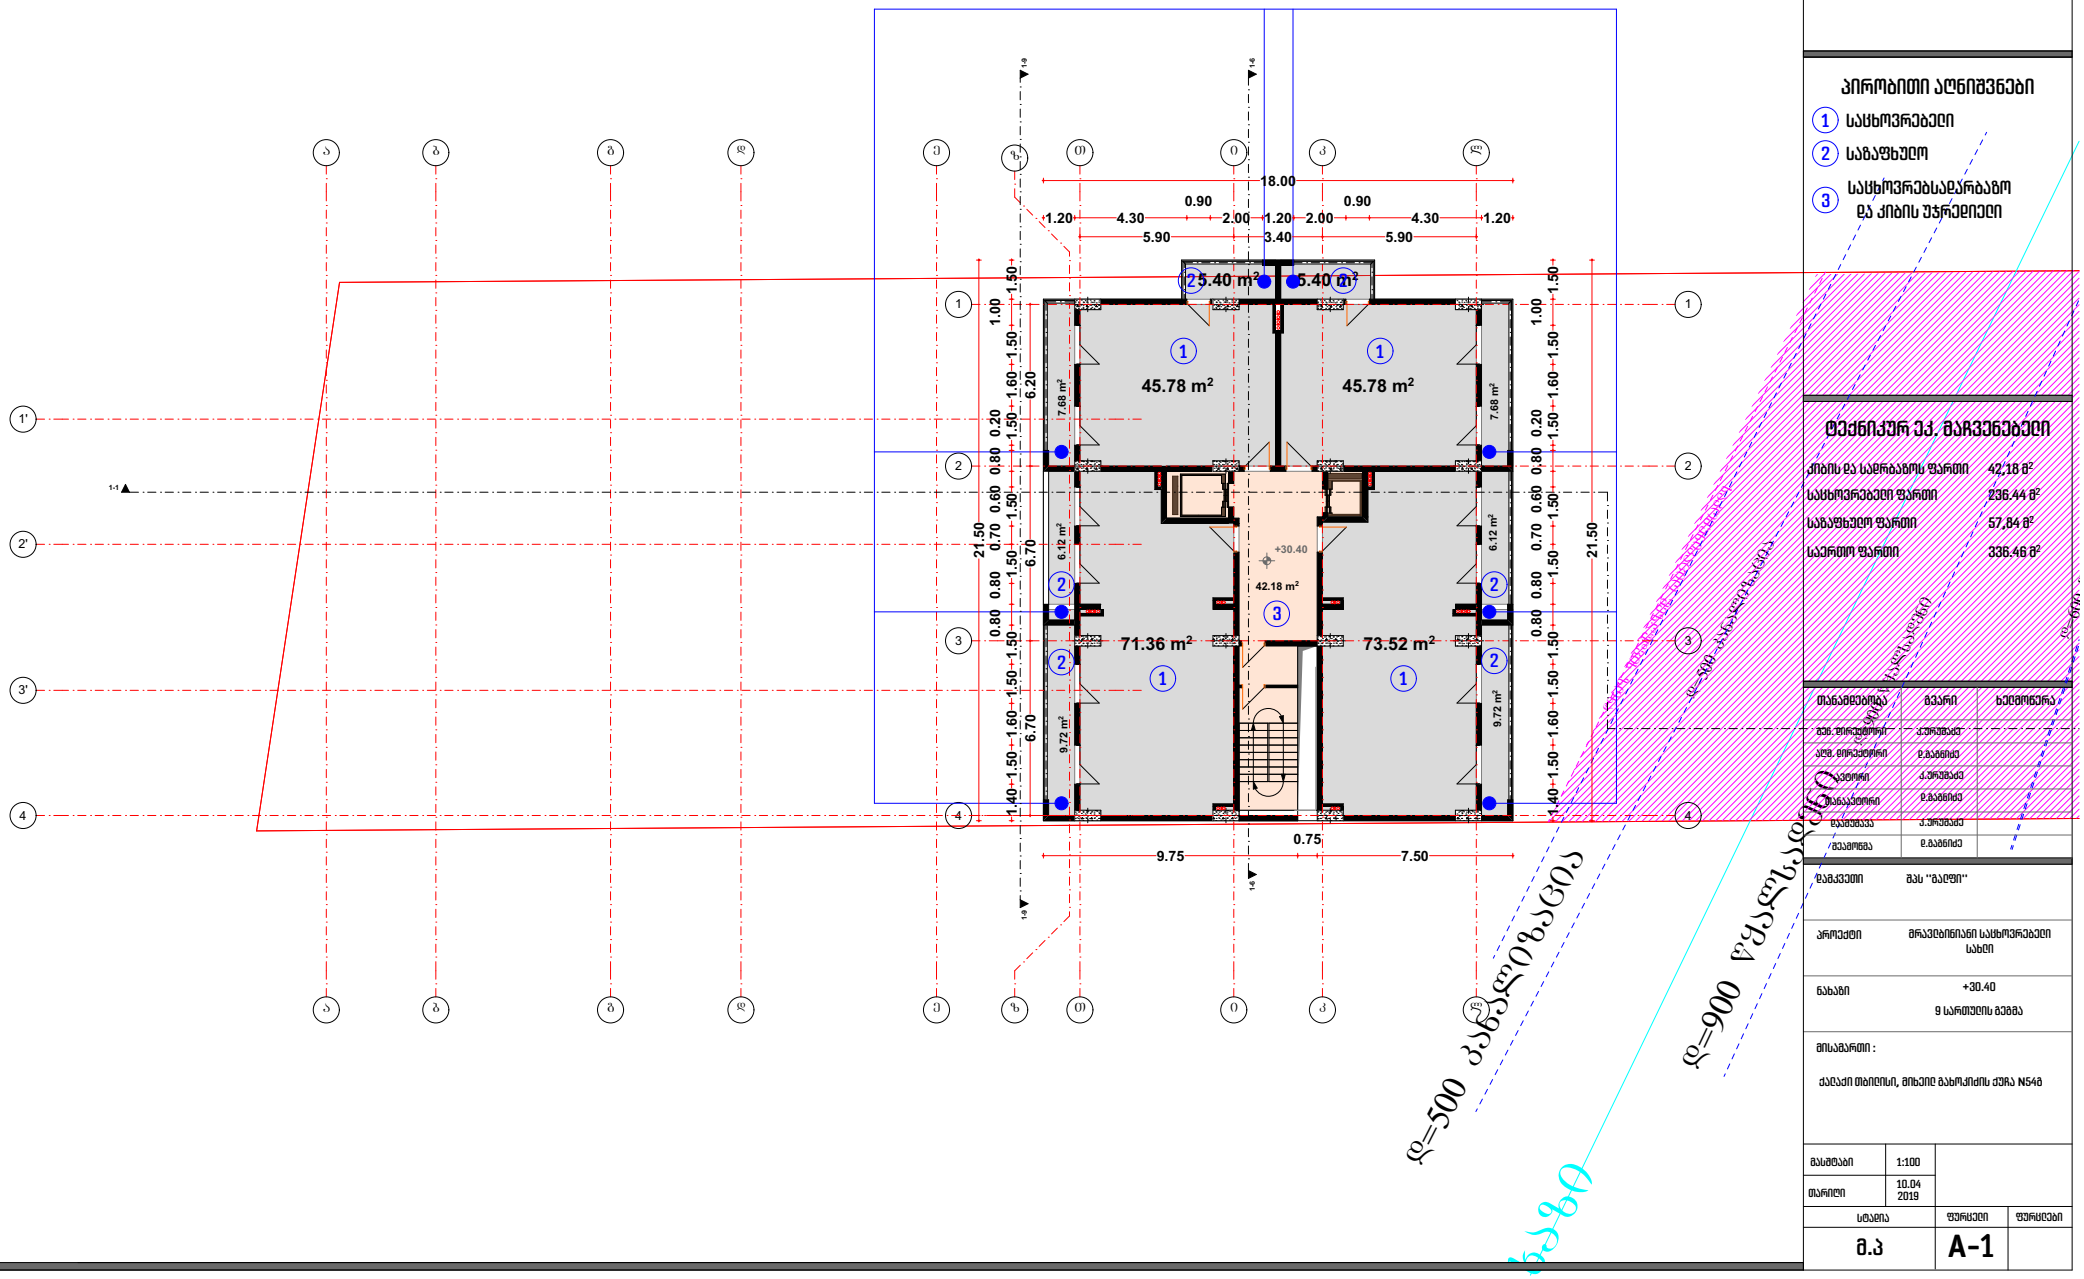

შპს "გალფ"
(+995 595) 20 71 40, (+995 551) 71 66 17

პირობითი აღნიშვნები

1. საცხოვრებელი
2. საბაფხეღო
3. საცხოვრებლადარბაზო და კიბის უჯრედიელი

ტექნიკურ-ეკ. მაჩვენებელი

კიბის და სადრაბაზოს ფართი	42.18 მ²
საცხოვრებელი ფართი	236.44 მ²
საბაფხეღო ფართი	57.84 მ²
საერთო ფართი	336.46 მ²

შესრულებულია	მკარი	ხელმოწერა
მთავ. არქიტექტორი	ა.ქორქაძე	
აღმ. არქიტექტორი	ე.გაგნიძე	
ხელმძღვანელი	ა.ქორქაძე	
შემსრულებელი	ე.გაგნიძე	
დაამოწმა	ა.ქორქაძე	
დაამოწმა	ე.გაგნიძე	

დამკვეთი	შპს "გალფი"
პროექტი	მრავალბინიანი საცხოვრებელი სახლი
ნახაზი	+30.40 9 სართულის გეგმა
მისამართი :	ქალაქი თბილისი, მიხეილ გახოკიძის ქუჩა №54გ

მასშტაბი	1:100		
თარიღი	10.04 2019		
სტადია		ფურცელი	ფურცლები
მ.პ		A-1	

გათბობა გაგრილების სისტემის ადგილი

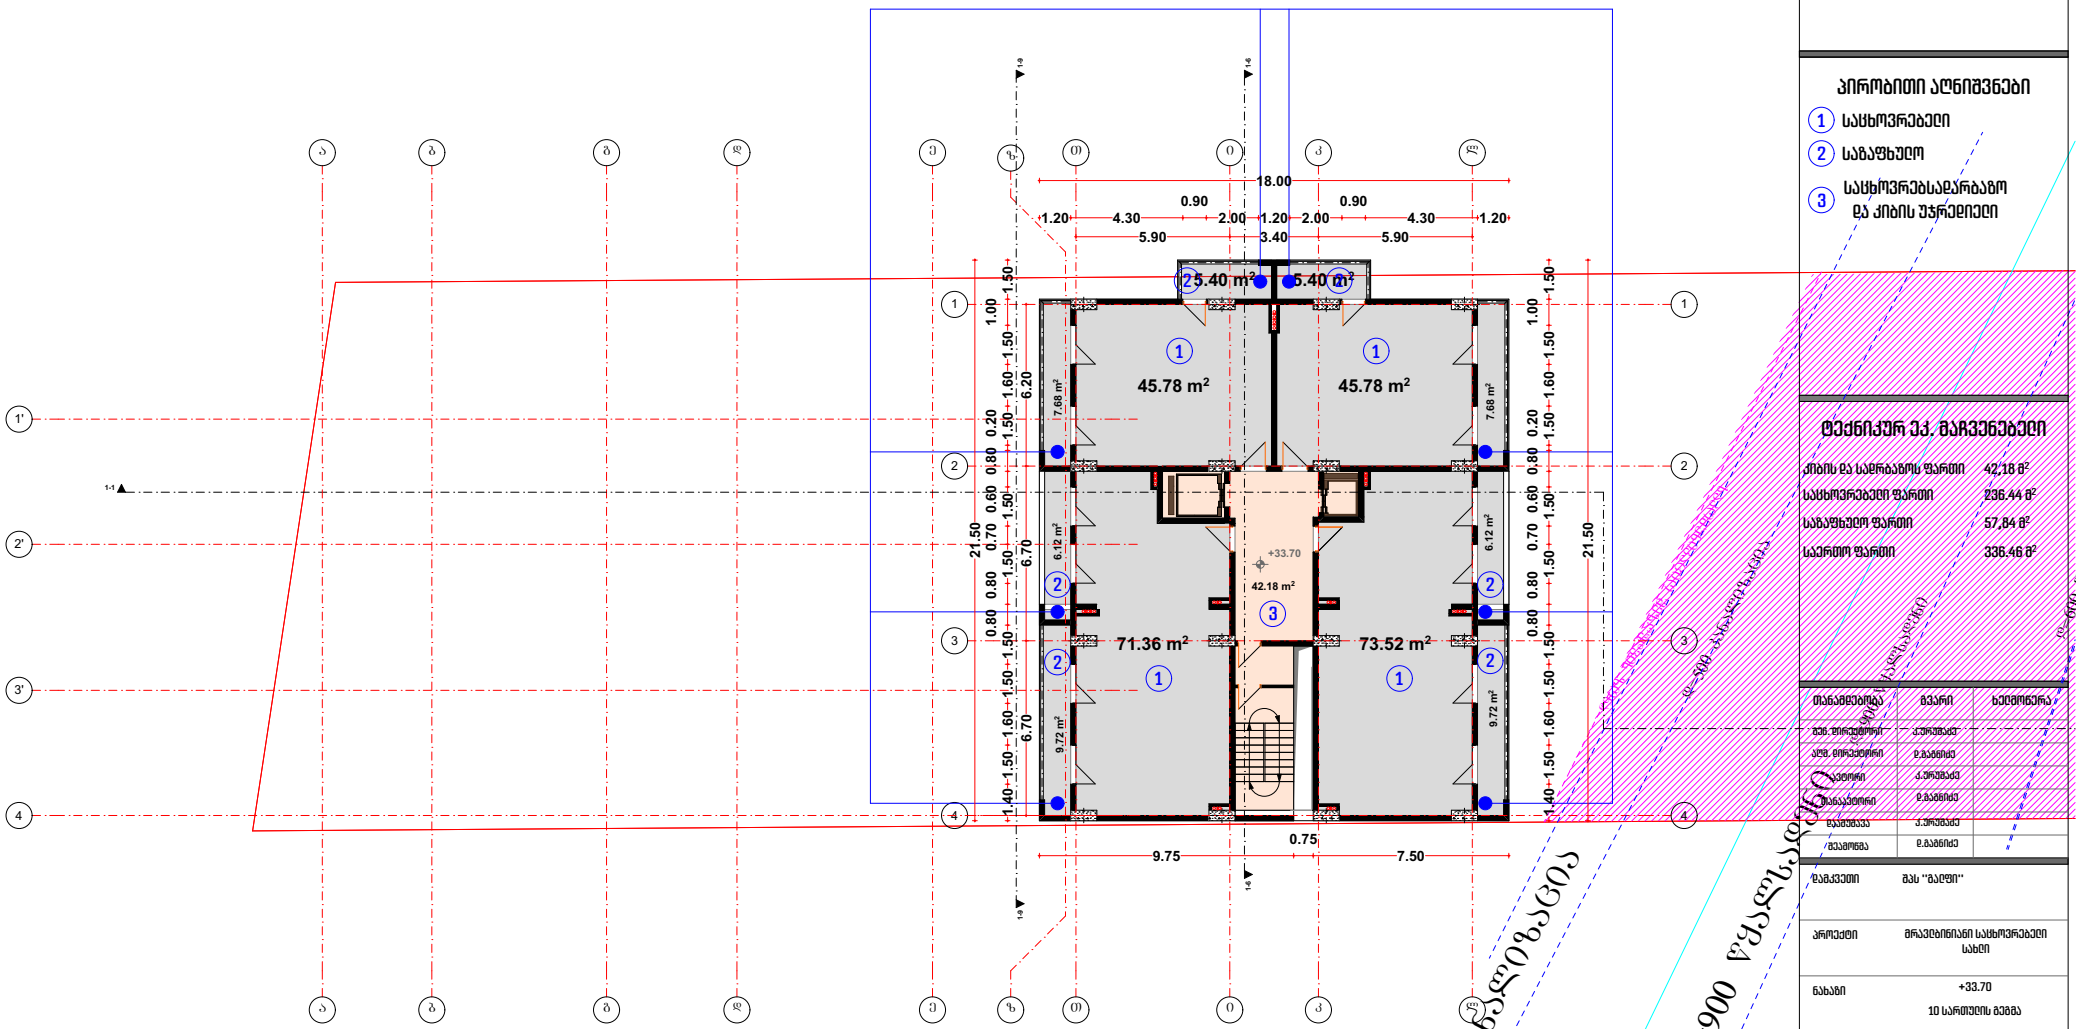

შპს "გალფ"
(+995 595) 20 71 40, (+995 551) 71 66 17

პირობითი აღნიშვნები

1. საცხოვრებელი
2. საგაფხუიო
3. საცხოვრებლადარბაზო და კიბის უჯრედიელი

ტექნიკურ ეკ. მაჩვენებელი

კიბის და სადრაბაზოს ფართი	42.18 მ²
საცხოვრებელი ფართი	236.44 მ²
საგაფხუიო ფართი	57.84 მ²
საერთო ფართი	336.46 მ²

თანამდებობა	გვარი	ხელმოწერა
მთავ. ინჟინერი	ა.ჯორბენაძე	
არქ. ინჟინერი	ე.გაგნიძე	
კონსტრუქტორი	ა.ჯორბენაძე	
სანტექნიკოსი	ე.გაგნიძე	
ელექტრიკოსი	ა.ჯორბენაძე	
შემსრულებელი	ე.გაგნიძე	

დამკვეთი: შპს "გალფი"

პროექტი: მრავალბინიანი საცხოვრებელი სახლი

ნახაზი: +33.70
10 სართულის გეგმა

მისამართი :
ქალაქი თბილისი, მიხეილ გახოკიძის ქუჩა №54ბ

მასშტაბი	1:100		
თარიღი	10.04 2019		
სტადია		ფურცელი	ფურცლები
მ.პ		A-1	

გათბობა გაგრილების სისტემის ადგილი

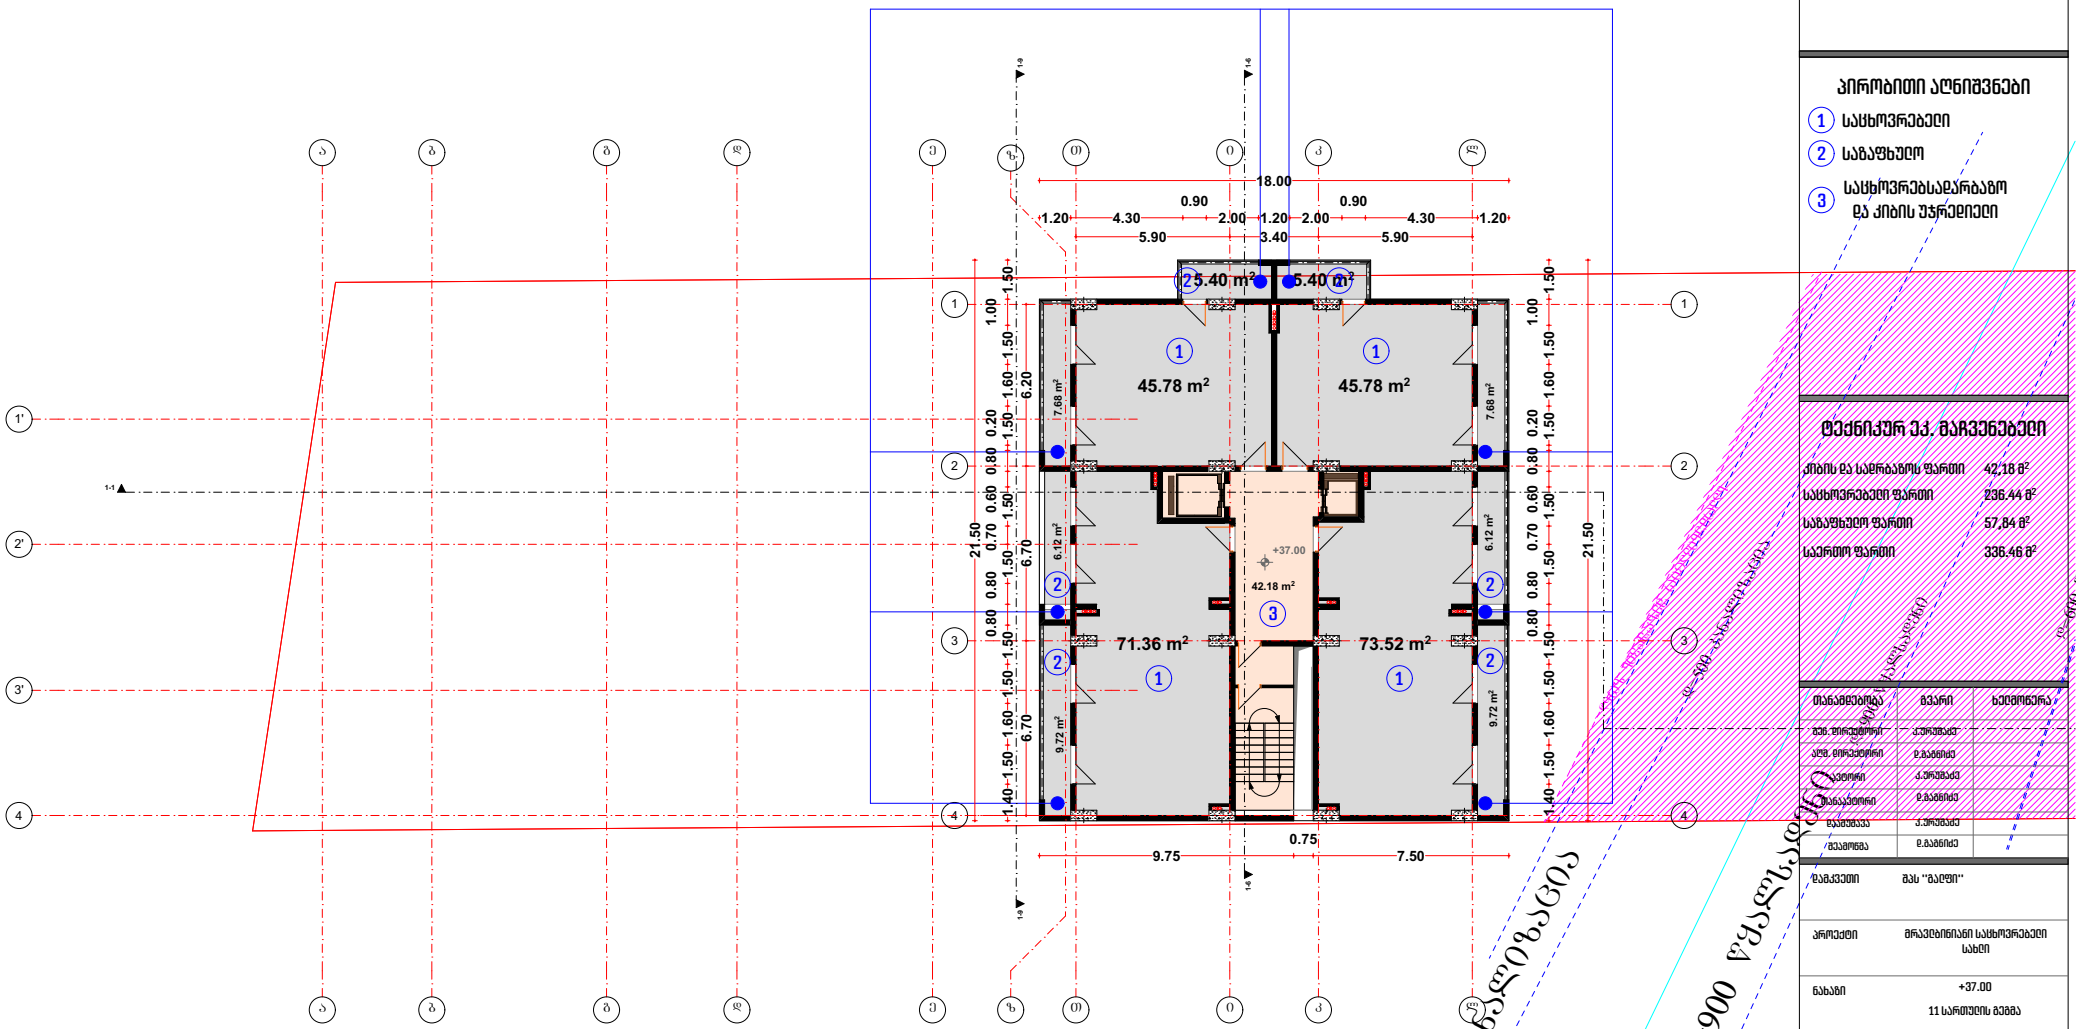

შპს "გალფ"
(+995 595) 20 71 40, (+995 551) 71 66 17

პირობითი აღნიშვნები

1. საცხოვრებელი
2. საგაფხუიო
3. საცხოვრებლადარბაზო და ქიბის უჯრედიები

ტექნიკურ ეკ. მაჩვენებელი

ქიბის და სადრაბაზოს ფართი	42.18 მ²
საცხოვრებელი ფართი	236.44 მ²
საგაფხუიო ფართი	57.84 მ²
საერთო ფართი	336.46 მ²

შესრულებულია	ფარი	ხელმოწერა
შეამოწმა	კ.ჯოხაძე	
	ლ.გაგნიძე	
	კ.ჯოხაძე	
	ლ.გაგნიძე	
	კ.ჯოხაძე	
	ლ.გაგნიძე	

დამკვეთი	შპს "გალფი"
პროექტი	მრავალბინიანი საცხოვრებელი სახლი
ნახაზი	+37.00 11 სართულის გეგმა
მისამართი :	ქალაქი თბილისი, მიხეილ გახოკიძის ქუჩა №54გ

მასშტაბი	1:100		
თარიღი	10.04 2019		
სტადია		ფურცელი	ფურცლები
მ.პ		A-1	

გათბობა გაგრილების სისტემის ადგილი

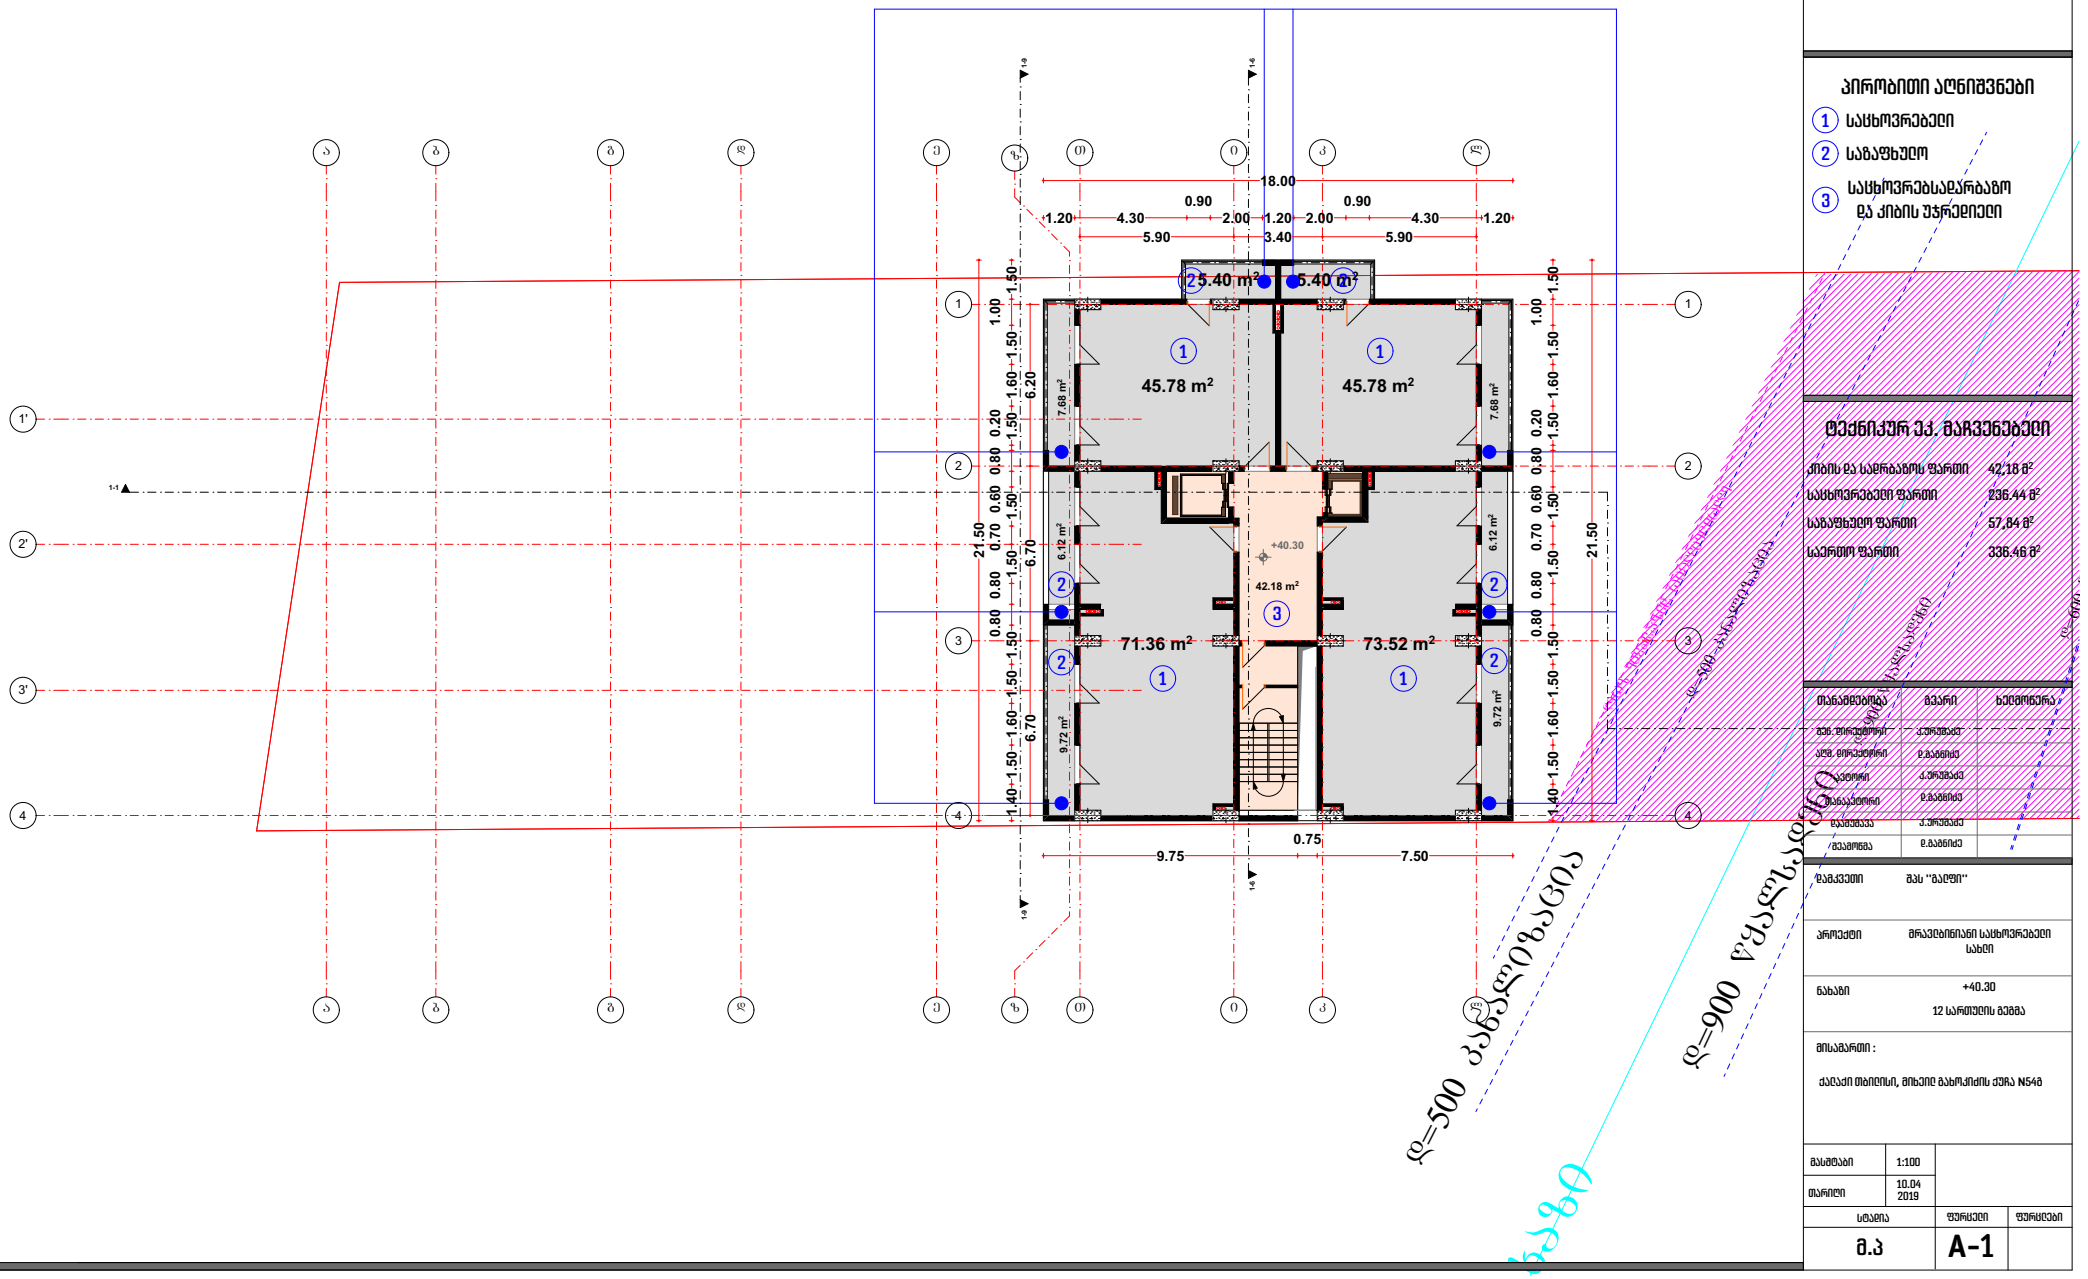

შპს "გაღმ "
(+995 595) 20 71 40, (+995 551) 71 66 17

პირობითი აღნიშვნები

1. საცხოვრებელი
2. საგაფხუიო
3. საცხოვრებელსაღარბაზო და ქიბის უჯრედიები

ტექნიკურ ეკ. მაჩვენებელი

ქიბის და სადრაგაჟის ფართი	42.18 მ²
საცხოვრებელი ფართი	236.44 მ²
საგაფხუიო ფართი	57.84 მ²
საერთო ფართი	336.46 მ²

ორგანიზაცია	გვარი	ხელმოწერა
მთავ. არქიტექტორი	ა.ჯორჯაძე	
არქ. მიმართულების	ე.გაგნიძე	
ხელმძღვანელი	ა.ჯორჯაძე	
შემსრულებელი	ე.გაგნიძე	
დაამოწმა	ა.ჯორჯაძე	
	ე.გაგნიძე	

დამკვეთი	შპს "გაღმ"
პროექტი	მრავალბინიანი საცხოვრებელი სახლი
ნახაზი	+40.30 12 სართულის გეგმა
მისამართი :	ქალაქი თბილისი, მიხეილ გახოკიძის ქუჩა №548

მასშტაბი	1:100		
თარიღი	10.04 2019		
სტადია		ფურცელი	ფურცლები
მ.პ		A-1	

გათბობა გაგრილების სისტემის ადგილი

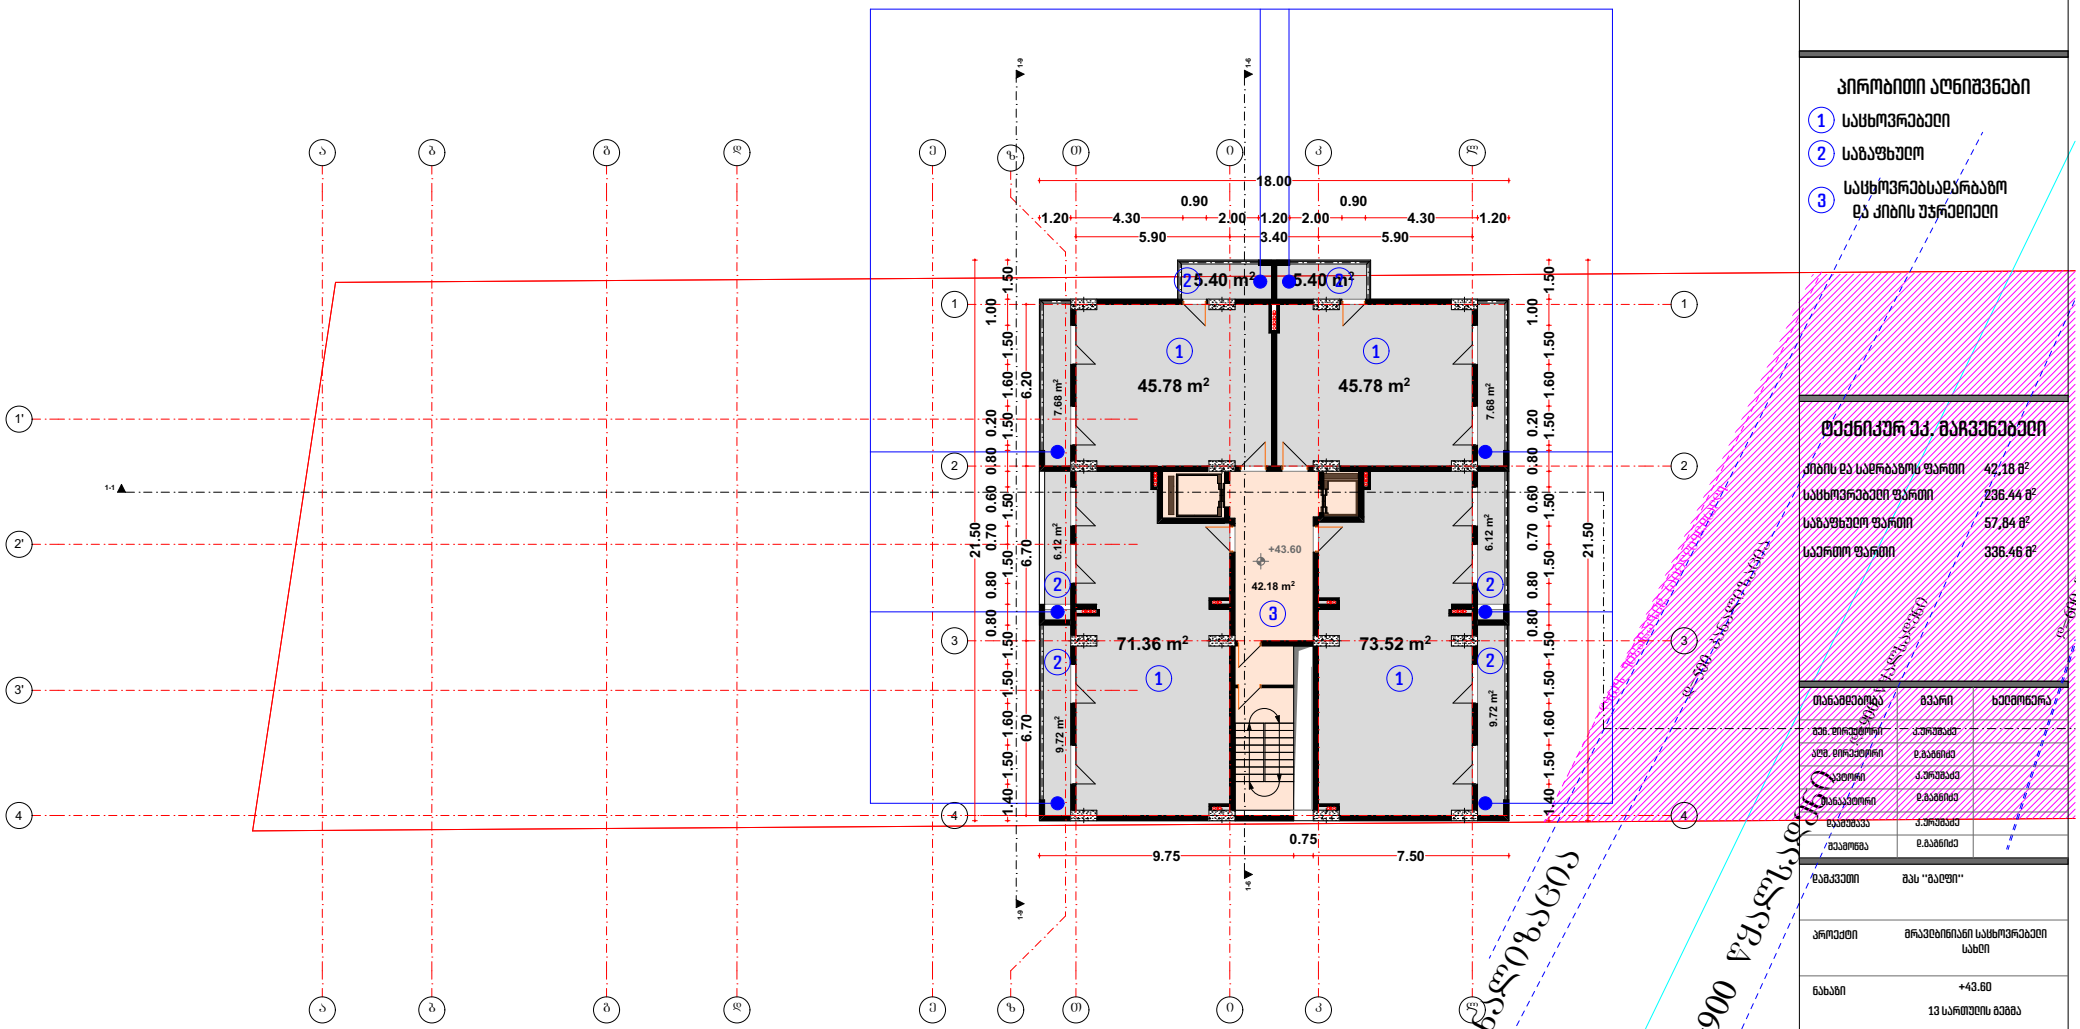

შპს ''მაღე ''
(+995 595) 20 71 40, (+995 551) 71 66 17

პირობითი აღნიშვნები

1. საცხოვრებელი
2. საბაფხეღო
3. საცხოვრებლადარბაზო და კიბის უჯრედიელი

ტექნიკურ ეკ. მაჩვენებელი

კიბის და სადრაბაზოს ფართი	42.18 მ²
საცხოვრებელი ფართი	236.44 მ²
საბაფხეღო ფართი	57.84 მ²
საერთო ფართი	336.46 მ²

შესრულებულია	მკარი	ხელმოწერა
მთავ. არქიტექტორი	ა.ჯაფარიძე	
აღმ. არქიტექტორი	ლ.მაკაშვილი	
კონტროლი	ა.ჯაფარიძე	
შესაბამისობა	ლ.მაკაშვილი	
წარმომადგენელი	ა.ჯაფარიძე	
მთავარი	ლ.მაკაშვილი	

დამკვეთი: შპს ''მაღე''

პროექტი: მრავალბინიანი საცხოვრებელი სახლი

ნახაზი: +43.60
13 სართულის მეშვა

მისამართი :
ქალაქი თბილისი, მიხეილ მახოჭაძის ქუჩა №548

მასშტაბი	1:100		
თარიღი	10.04 2019		
სტადია		ფურცელი	ფურცლები
მ.პ		A-1	

გათბობა გაგრილების სისტემის ადგილი

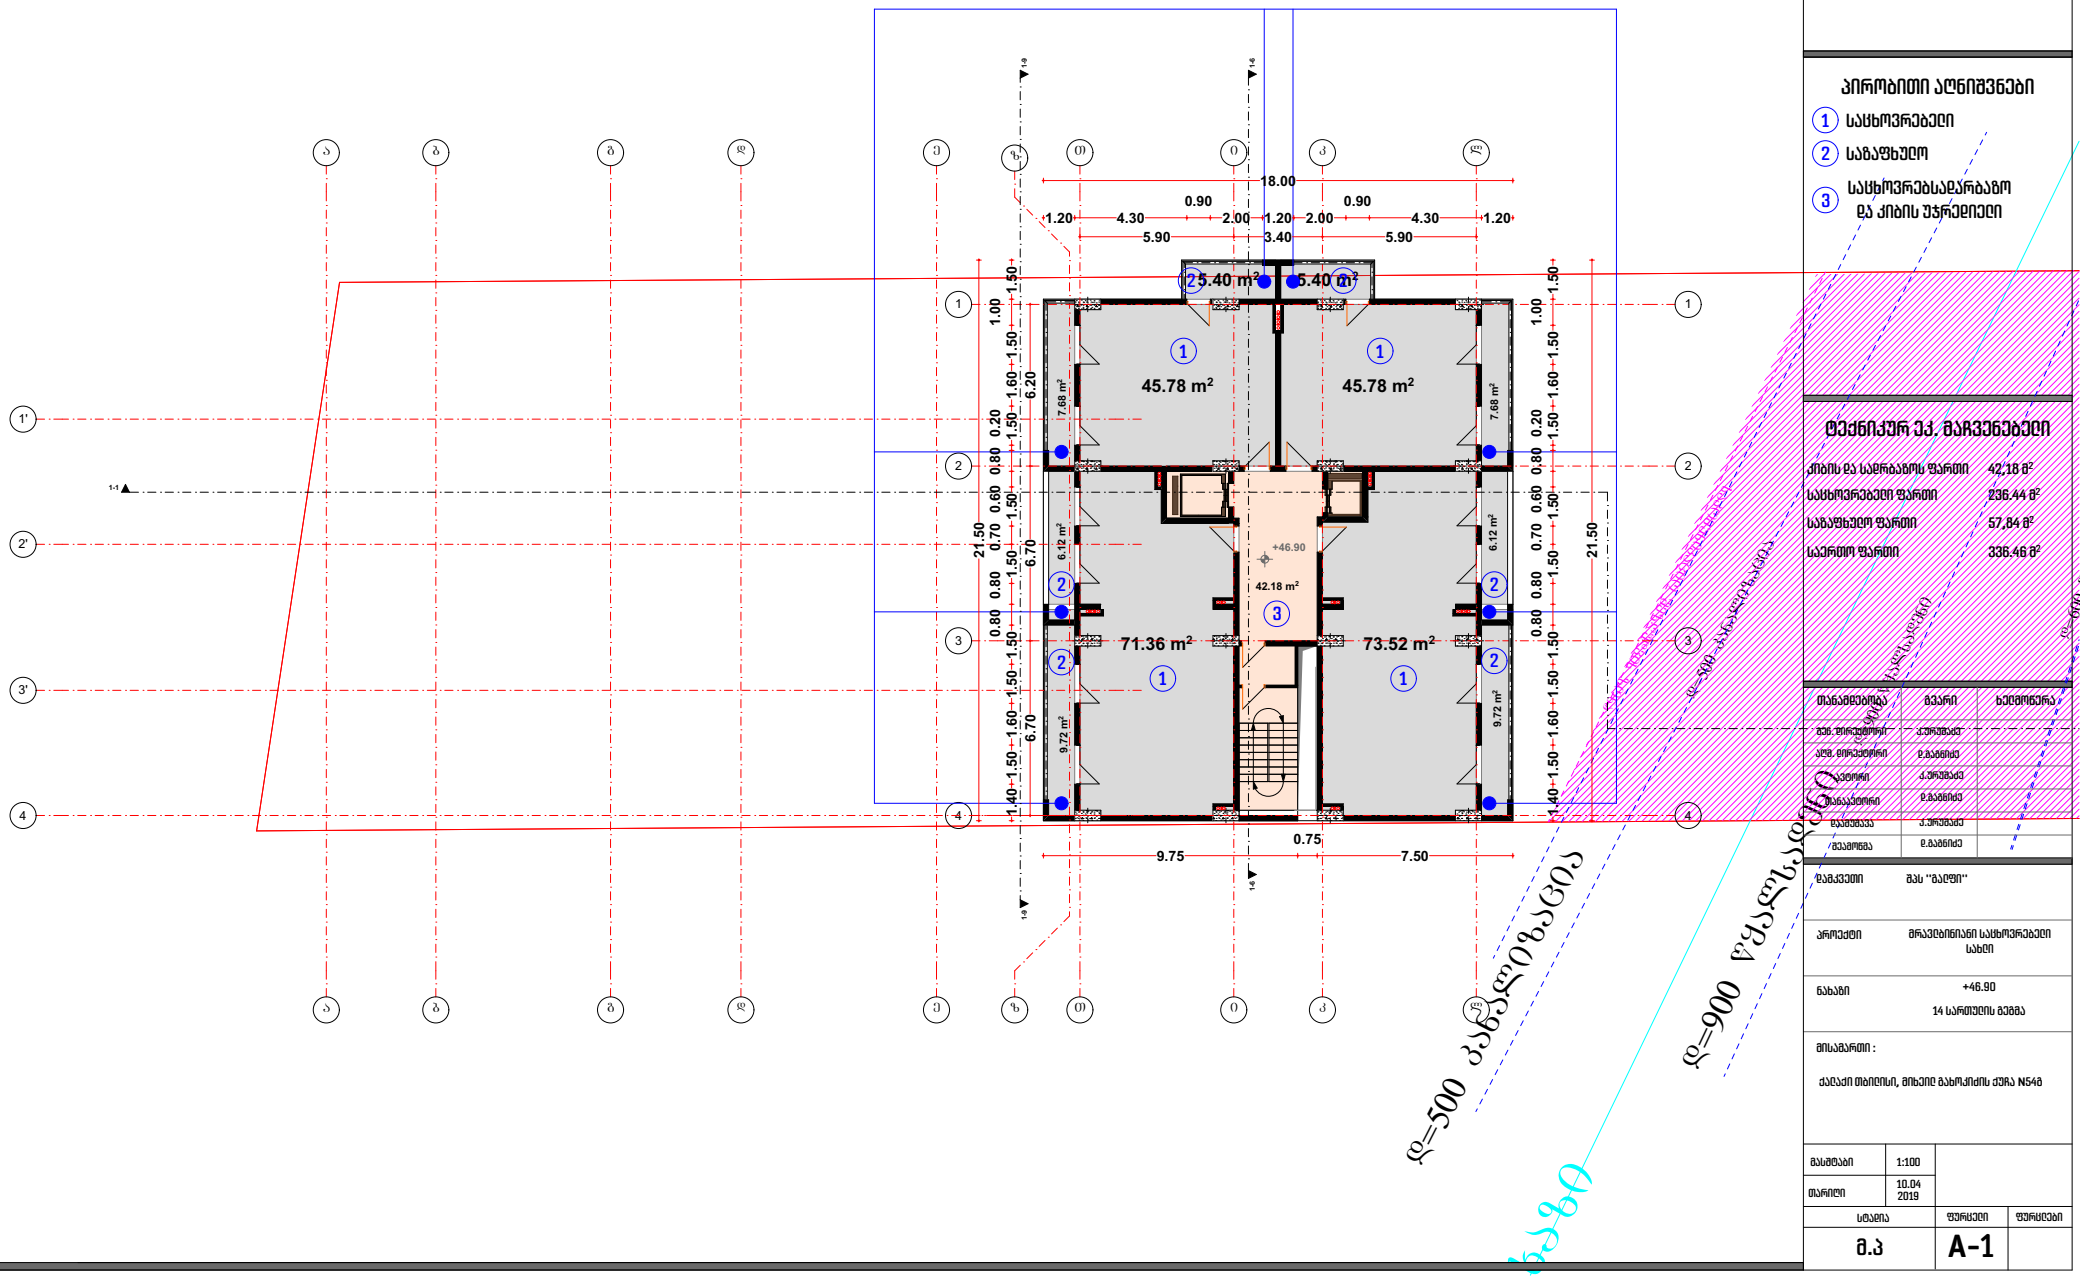

შპს ''მაღე ''
(+995 595) 20 71 40, (+995 551) 71 66 17

პირობითი აღნიშვნები

1. საცხოვრებელი
2. საბაფხეღო
3. საცხოვრებასაღარბაზო და ქიბის უჯრედიელი

ტექნიკურ ეკ. მაჩვენებელი

ქიბის და სადრაბაზის ფართი	42.18 მ²
საცხოვრებელი ფართი	236.44 მ²
საბაფხეღო ფართი	57.84 მ²
საერთო ფართი	336.46 მ²

თანამდებობა	გვარი	ხელმოწერა
მთავ. არქიტექტორი	ქ.ჯორჯაძე	
არქ. მიმართულების	ე.მაკაშვილი	
ხელმძღვანელი	ქ.ჯორჯაძე	
შემსრულებელი	ე.მაკაშვილი	
დასმულია	ქ.ჯორჯაძე	
შეამოწმა	ე.მაკაშვილი	

დამკვეთი	შპს ''მაღე''
პროექტი	მრავალბინიანი საცხოვრებელი სახლი
ნახაზი	+46.90 14 სართულის გეგმა
მისამართი :	ქალაქი თბილისი, მიხეილ მახოჭაშვილის ქუჩა №54ბ

მასშტაბი	1:100		
თარიღი	10.04 2019		
სტადია		ფურცელი	ფურცლები
მ.პ		A-1	

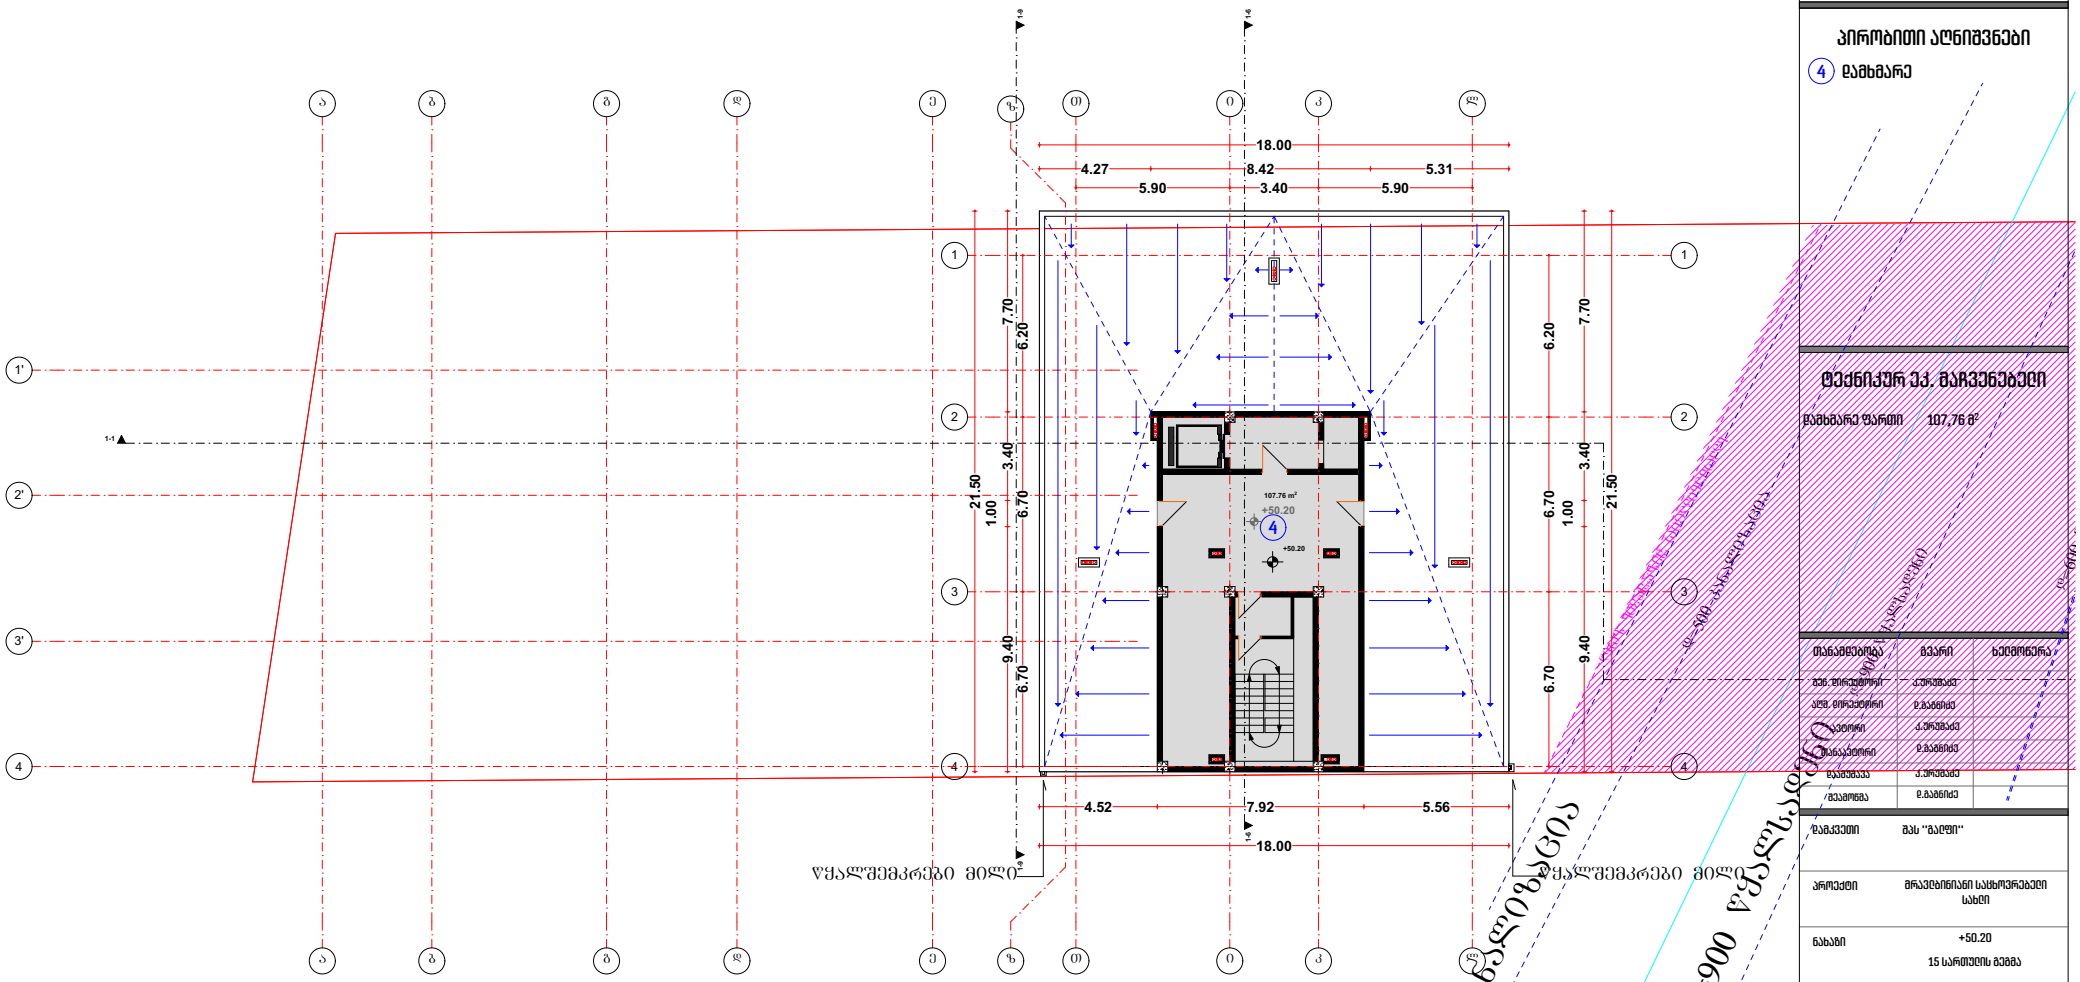

შპს "მაღე"
(+995 595) 20 71 40, (+995 551) 71 66 17

პირობითი აღნიშვნები

4 დამხმარე

ტექნიკურ-ეკ. მაჩვენებელი

დამხმარე ფართი 107,76 მ²

მანაძმეობა	მცარი	ხელმოწერა
მეთ. მირჩევორი	ქ.ჯოხაძე	
ასტ. მირჩევორი	ლ.მაკაშვილი	
ა.ავეორი	ქ.ჯოხაძე	
მ.ინაკაველორი	ლ.მაკაშვილი	
ნ.ასათიანი	ქ.ჯოხაძე	
მ.ბაკარიძა	ლ.მაკაშვილი	

დამკვეთი შპს "მაღე"

პროექტი მრავალბინიანი საცხოვრებელი სახლი

ნახაზი +50.20
15 სართულის მეშვა

მისამართი :
ქალაქი თბილისი, მიხეილ მახოჭაძის ქუჩა №548

მასშტაბი	1:100	
თარიღი	10.04 2019	

სტადია	ფურცელი	ფურცლები
მ.პ	A-1	

შპს ''მაღფ ''
(+995 595) 20 71 40, (+995 551) 71 66 17

პირობითი აღნიშვნები

ტექნიკურ ეკ. მაჩვენებელი

თანამდებობა	გვარი	ხელმოწერა
მენ.ხელმძღვ.	კ.ურუშაძე	
აღმ. ხელმძღვ.	დ.მაგნიძე	
ავტორი	კ.ურუშაძე	
თანაავტორი	დ.მაგნიძე	
დამმოწმა	კ.ურუშაძე	
მეკამერა	დ.მაგნიძე	

დამკვეთი: შპს ''მაღფი''

პროექტი: მრავალბინიანი საცხოვრებელი სახლი

ნახაზი: +52.20 მაღალხურვის მეშმა

მისამართი :

ქალაქი თბილისი, მიხეილ მახოჭიძის ქუჩა №54ბ

მასშტაბი	1:100	
თარიღი	10.04 2019	
სტადია	ფურცელი	ფურცლები
მ.პ	A-1	

