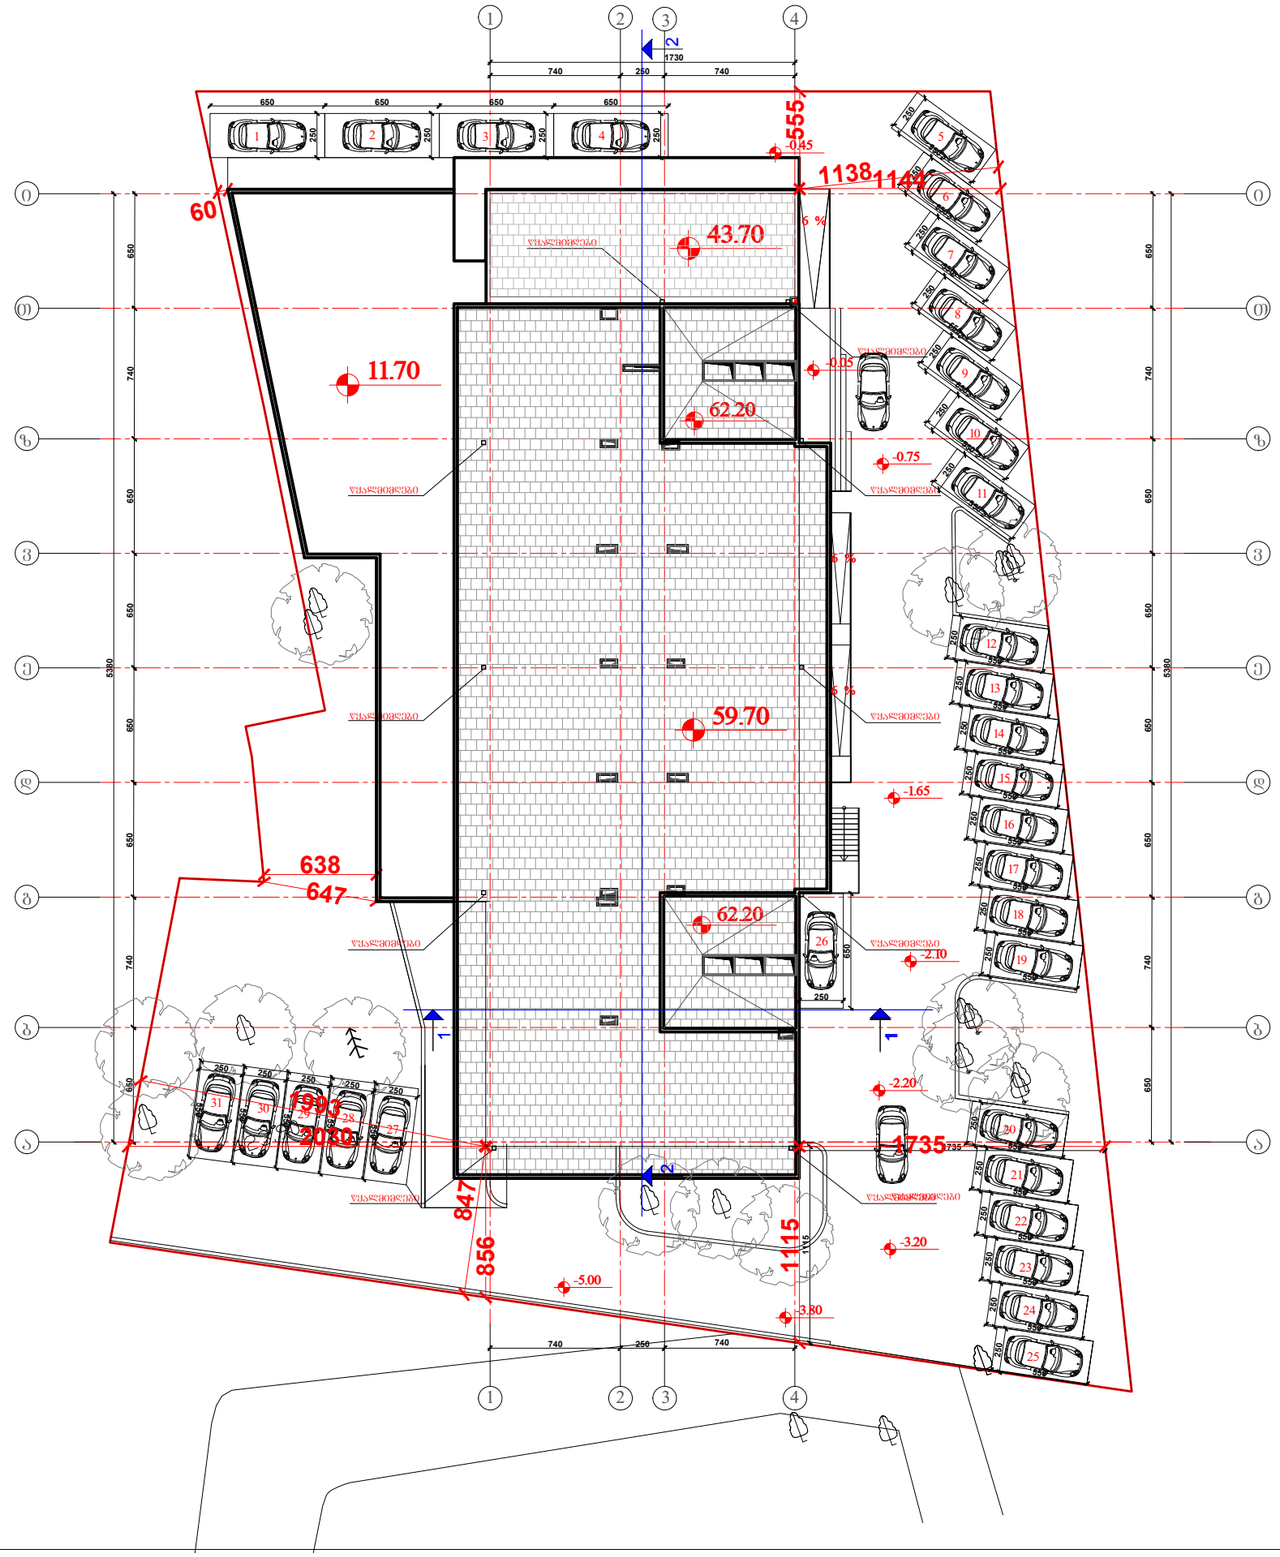

ფურც. სულ ფურც. შეასრულა

დირექტორი

შეამოწმა

ქ. თბილისი, სამგორის რაიონი, ლორთქიფანიძის ქ. #3ა

დამკვეთი:

პროექტის ავტორები

გ. ფავლენიშვილი
გ. ნონიკაშვილი
გ. ნონიკაშვილი

დაკვეთა #1 მრავალფუნქციური შენობა შპს ,,ჰაუზაკადემია~ შპს ,,ჰაუზაკადემია~

არქიტექტურული

პროექტი პრ. მთავარი არქიტექტორი

გენგეგმა მ. 1:500
50
გ. ფავლენიშვილი

გ. ნონიკაშვილი ზ. სოზაშვილი

გენგეგმა მ 1:500

შენიშვნა: 0.00=427.00

1735 1115 2 2 11 1 2 3 4 650 5380 დგბაევზთი

740 250 740 1 2 3 4

740 250 740

1730 740 650 650 650 650 740 650 5380 დგბაევზთი 650 740 650 650 650 650 740 650

62.20

62.20

წყალმიმღები წყალმიმღები

წყალმიმღები

წყალმიმღები

წყალმიმღები

წყალმიმღები

წყალმიმღები წყალმიმღები

წყალმიმღები

წყალმიმღები

59.70

43.70

-0.75

-0.05

-2.20

-2.10

-1.65 -5.00

-3.20

-3.80 1

წყალმიმღები

847

-0.45

6 % 2 3 4 56789

10

11

12

13

14

15

16

17

18

19

20

21

22

23

24

25

29 30 31

6 %

6 % 856 647

638 650

250

550

250

550

250

550

250

550

250

550

250

550

250

550

250 555 60 11381144

1735 1115

650 250

650 250

650 250

650 250 550 250 550 250 550 250 550 250 550 250

550

250

550

250

550

250

550

250

550

250

550

250

550

250

550

250

26

27

550

250

550

250

550

250

550

250

550

250

28

550

250
2030 1993

11.70

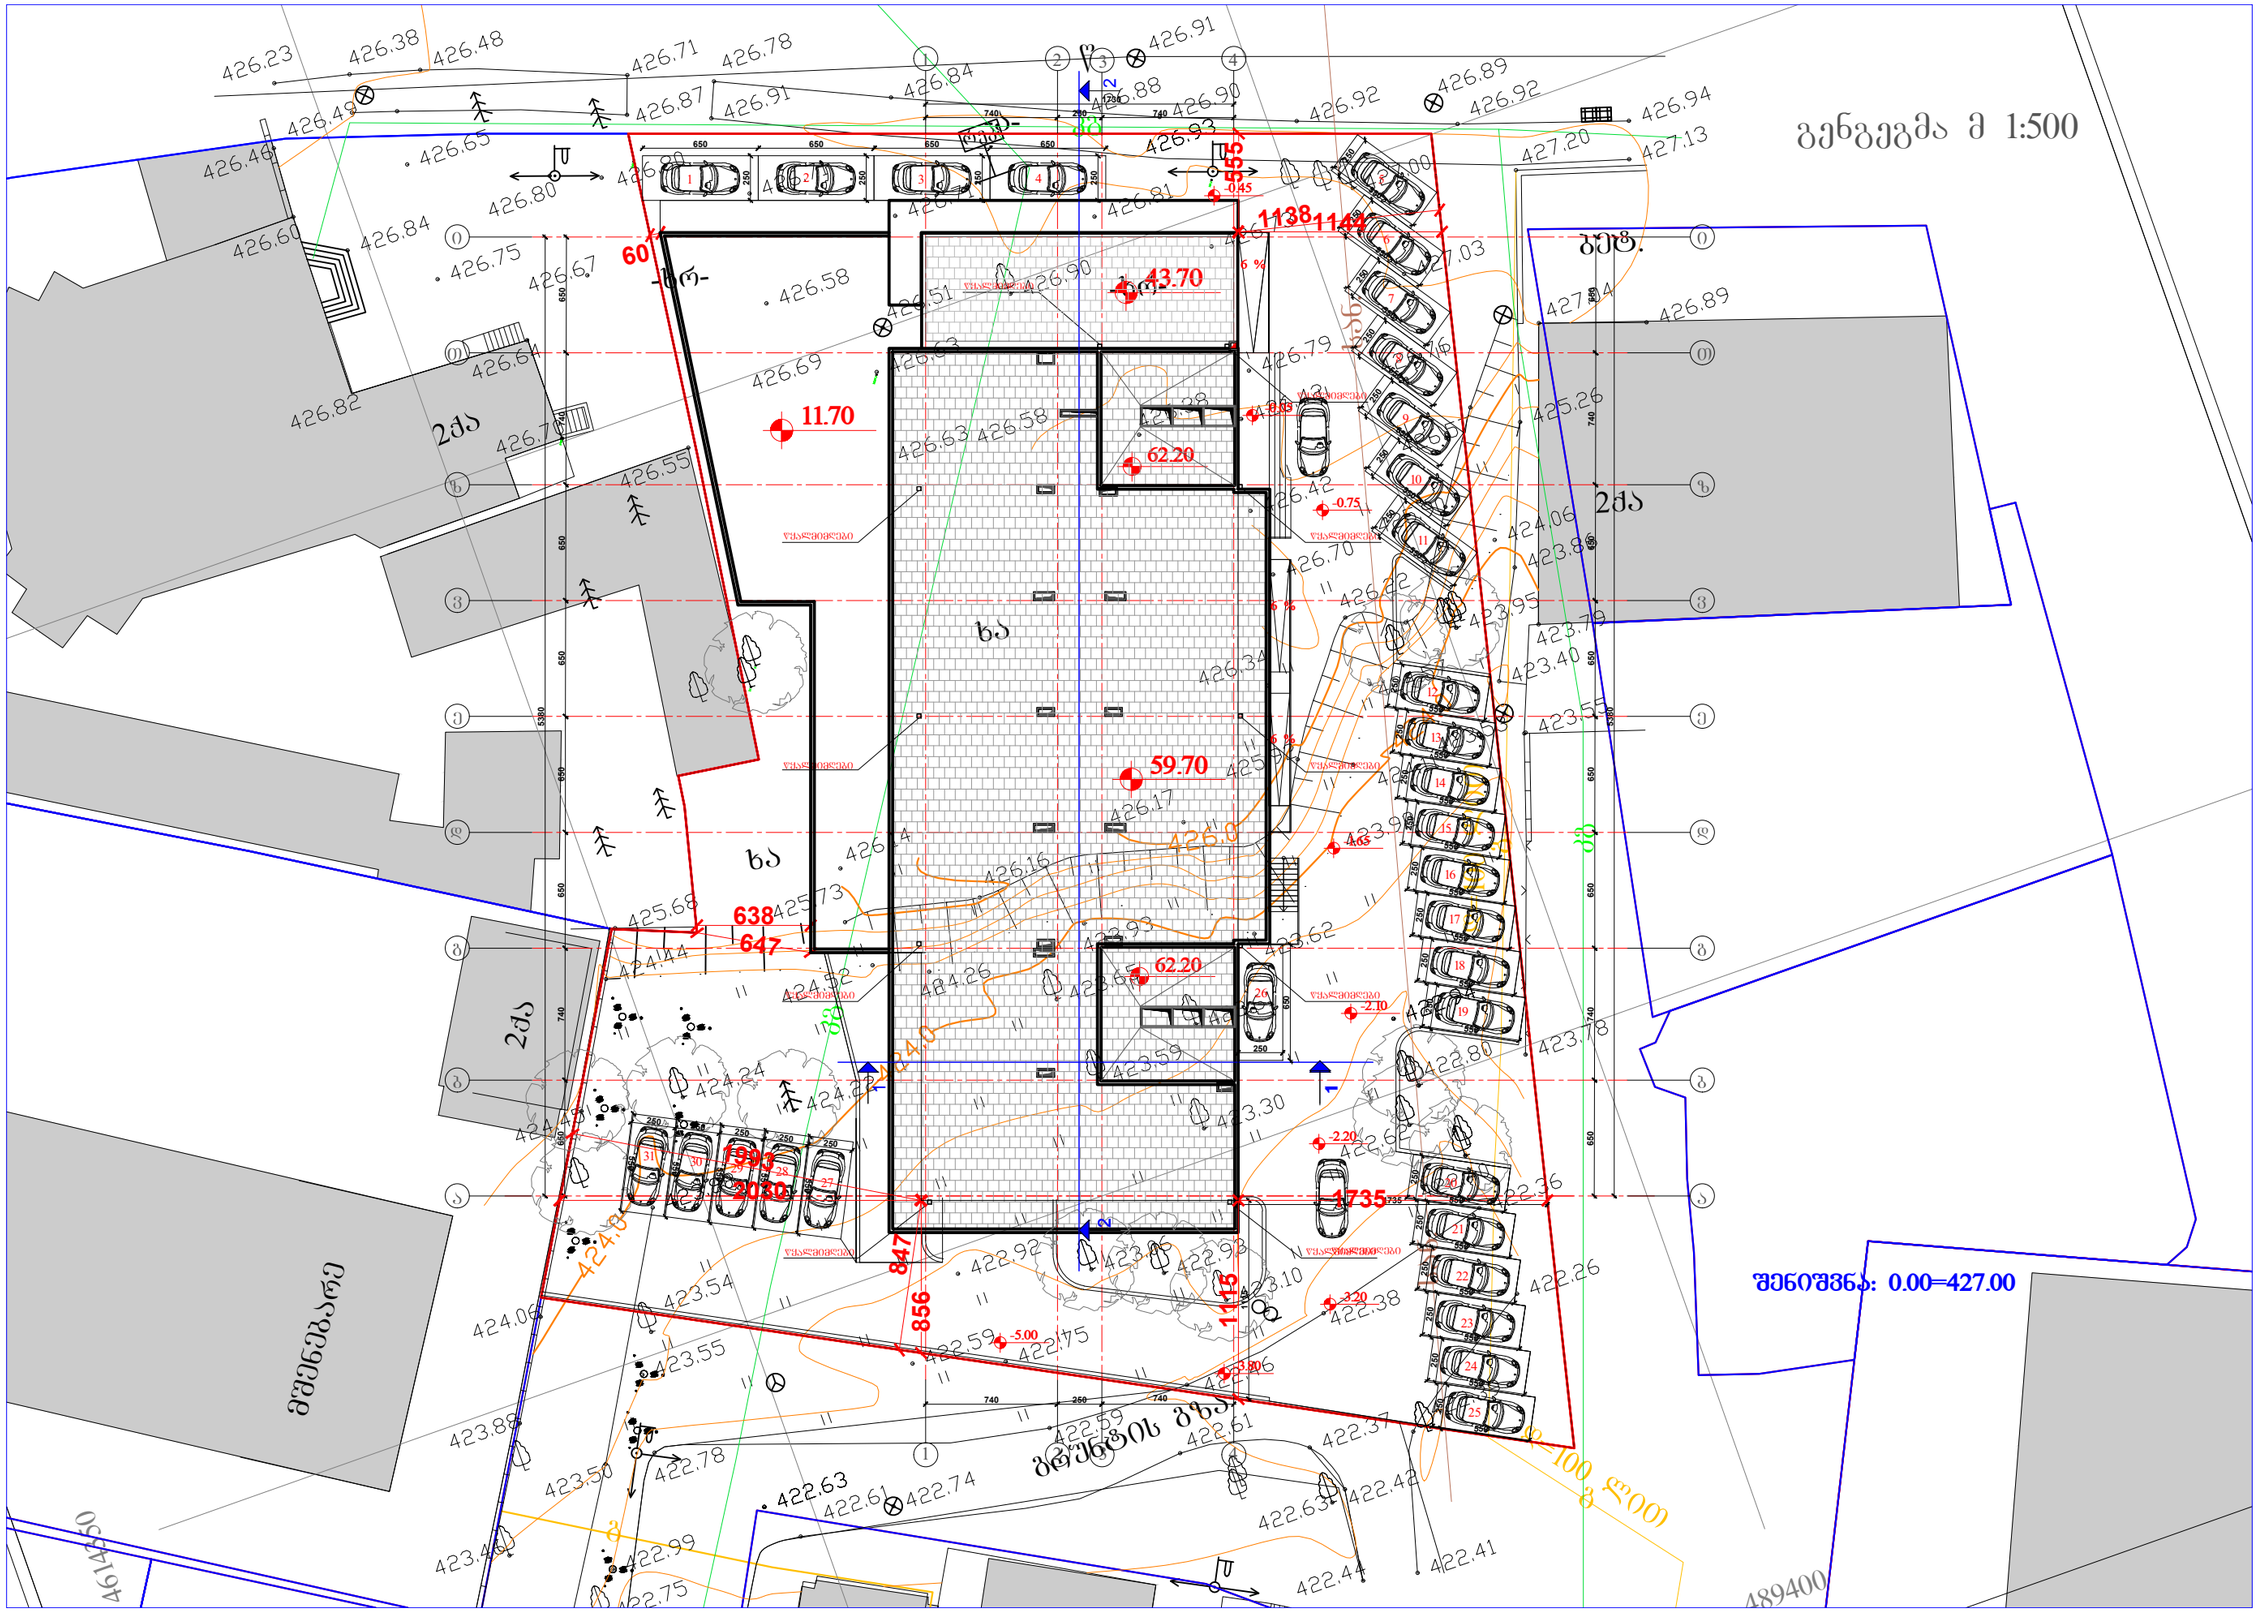

xa

2qa

2qa

-a-

მშენებარე 2ქა რეკ. გ გ გ დ=100 ლით დ=100 ლით გრუნტის გზა

ბეტ.

-xr- -xr-

4614350

489400

kg

კგ კგ წ ხა სან. სან.

გენგეგმა მ 1:500

შენიშვნა: 0.00=427.00

1735 1115 2 2 11 1 2 3 4 650 5380 დგბაევზთი

740 250 740 1 2 3 4

740 250 740

1730 740 650 650 650 650 740 650 5380 დგბაევზთი 650 740 650 650 650 650 740 650

62.20

62.20

წყალმიმღები წყალმიმღები

წყალმიმღები

წყალმიმღები

წყალმიმღები

წყალმიმღები

წყალმიმღები წყალმიმღები

წყალმიმღები

წყალმიმღები

59.70

43.70

-0.75

-0.05

-2.20

-2.10

-1.65 -5.00

-3.20

-3.80 1

წყალმიმღები

847

-0.45

6 % 2 3 4 56789

10

11

12
13
14
15
16
17
18
19

20
21
22
23
24
25

29 30 31

6 %

6 % 856 647

638 650

250

550

250

550

250

550

250

550

250

550

250

550

250

550

250 555 60 11381144

1735 1115

650 250

650 250

650 250

650 250 550 250 550 250 550 250 550 250 550 250

550

250

550

250

550

250

550

250

550

250

550

250

550

250

550

250

26

27

550

250

550

250

550

250

550

250

550

250

28
550

250
2030 1993

11.70

ქალაქი თბილისი , კაიროს ქუჩის დასაწყისი ,
(ნაკვეთი №002/070) (01.19.34.002.138)მოქ. შპს "ხიმინჯი 2012" (406082260)-ის
საკუთრებაში არსებული 3312 კვ.მ. არასასოფლო-სამეურნეო
დანიშნულების მიწის ნაკვეთის და მისი მიმდებარე ტერიტორიის ტოპოგრაფიული

გეგმა

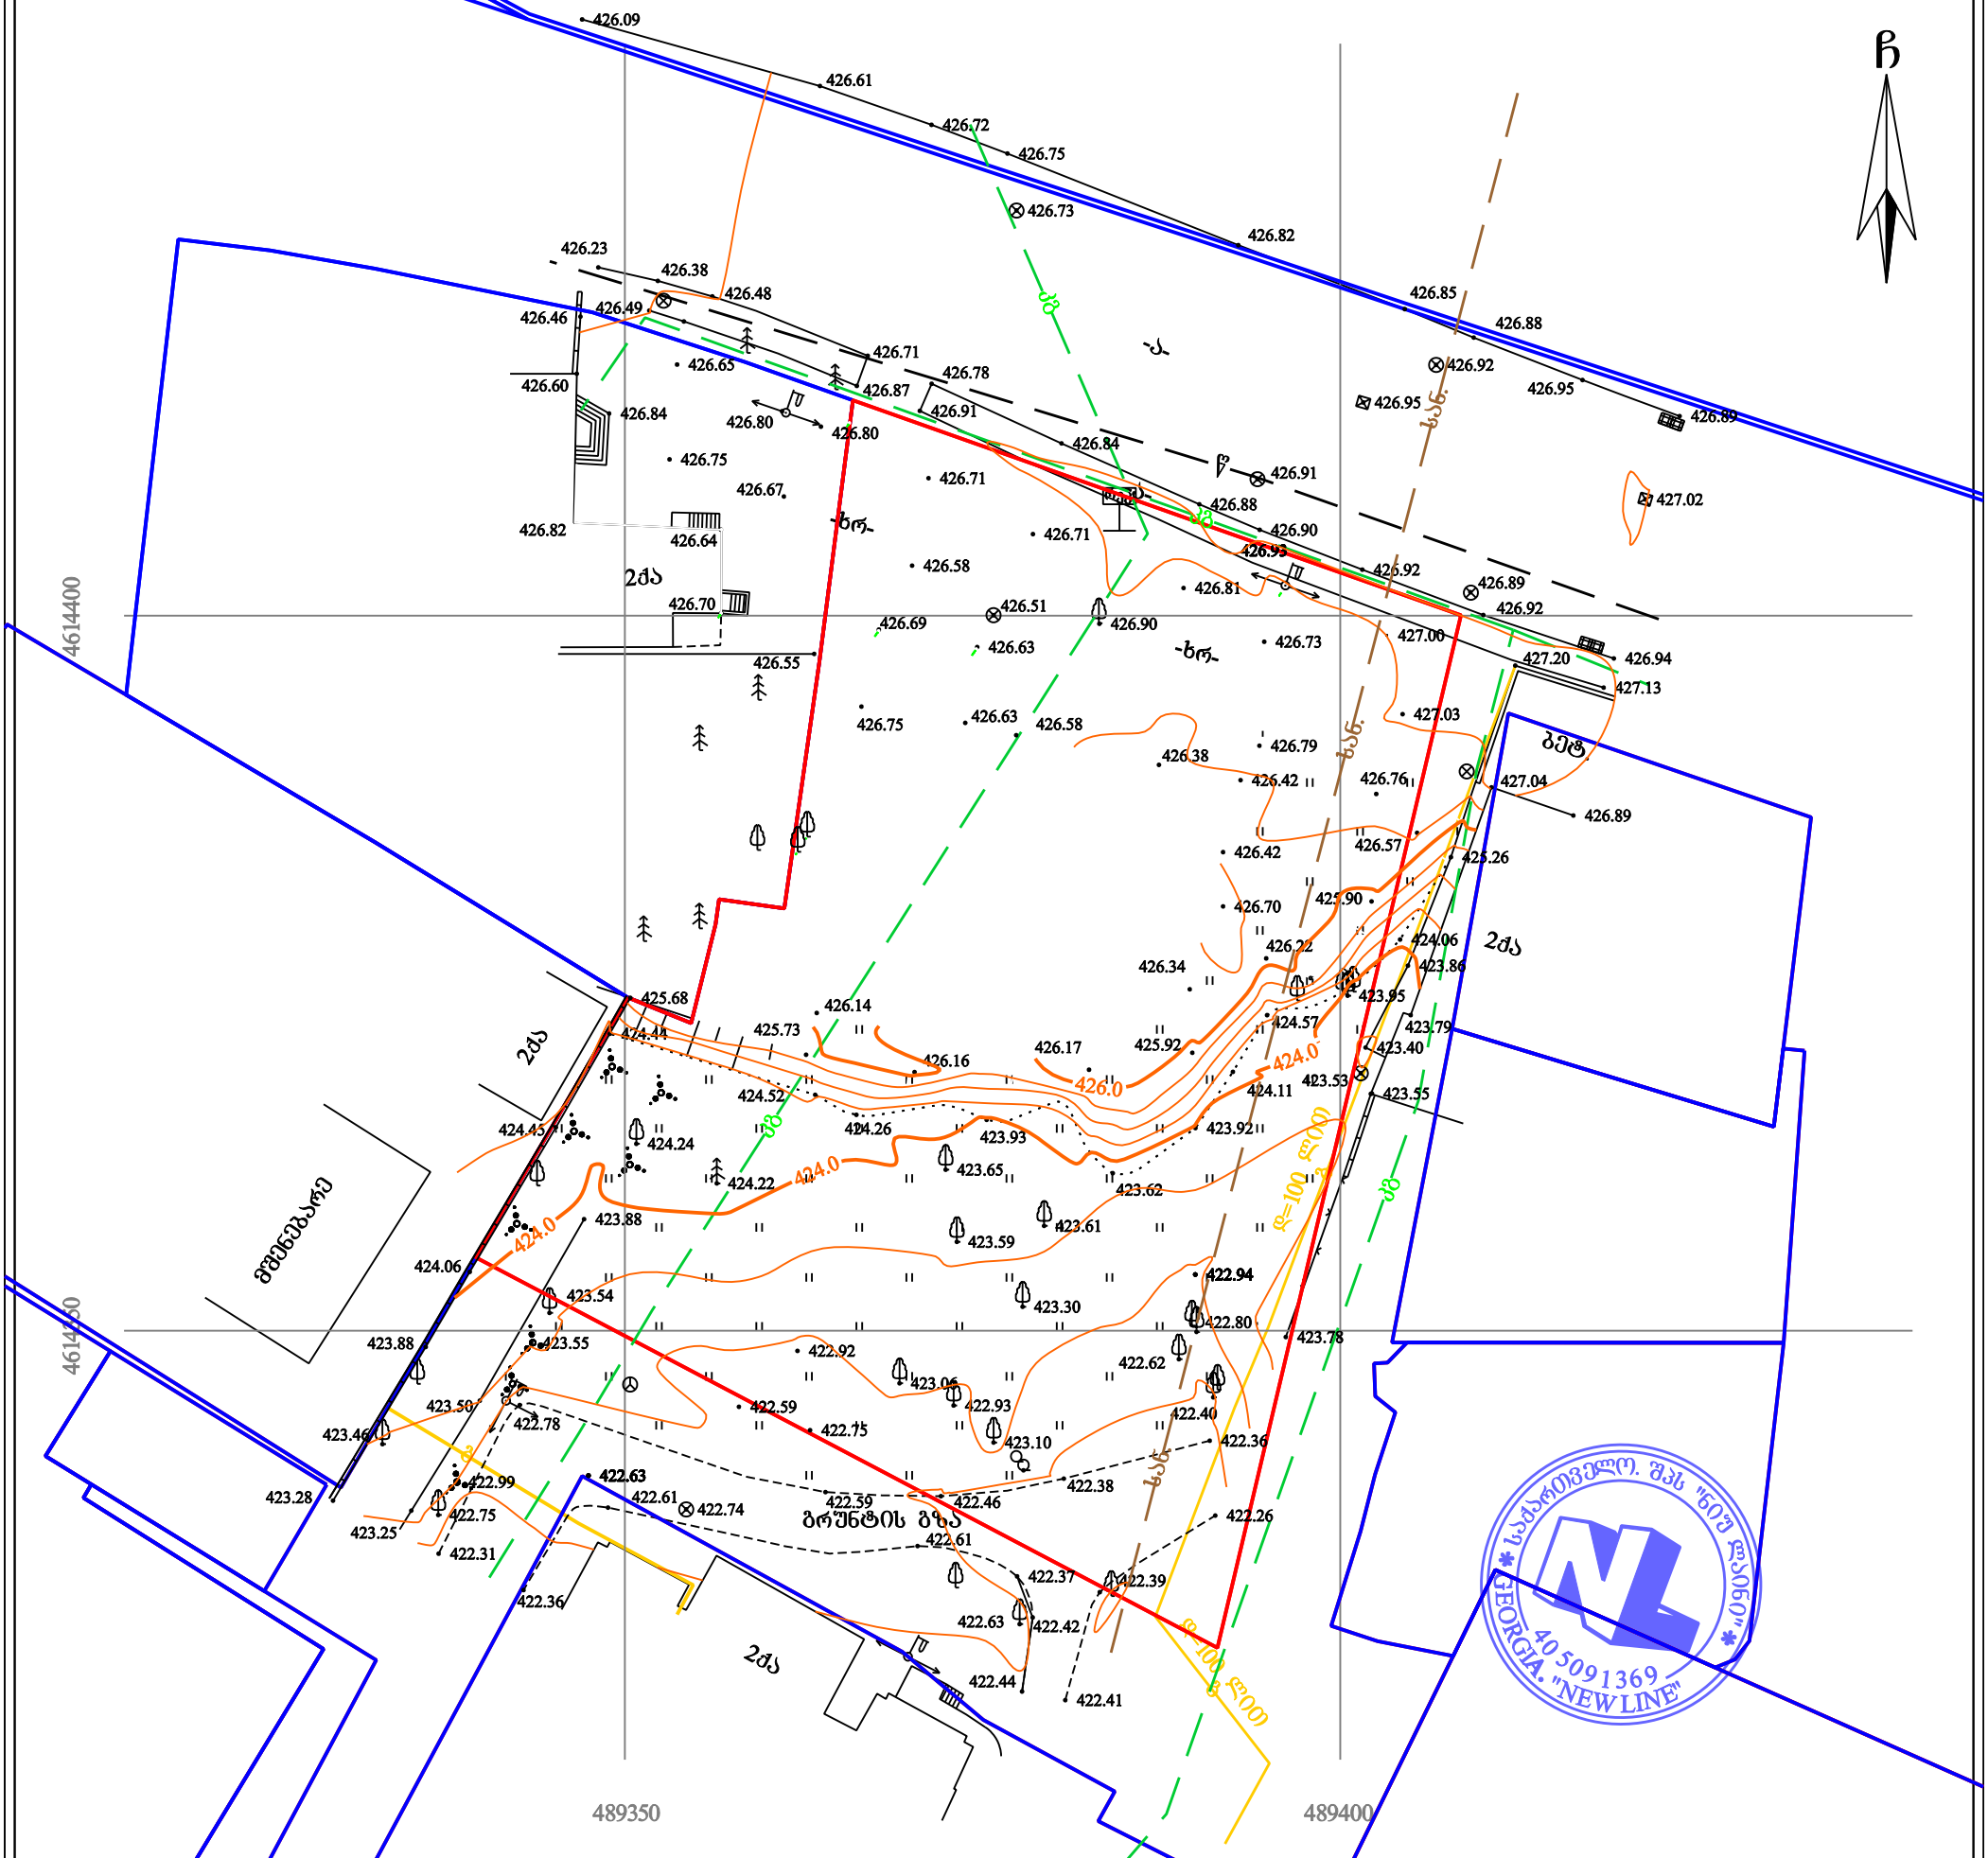

პირობითი აღნიშვნები

WGS 1984-ის კოორდინატთა სისტემის UTM პროექცია

ძს	საცხ. შენობა	ხის ღობე	წ წყალგაყვანილობა
ძა	არასაცხ. შენობა	ღობე	გ გაზი
	ფარდული	ქვის კედელი	კ კანალიზაცია
	მშენებარე შენობა	კედელი	სან სანიაღვრე
	სატრანსფორ. ჯიხური	ფლატე	კბ კავშირგაბმულობა
	ხეები	რკინიგზა	ელ. ქსელები
	გარე განათება	სამეთვალყურეო ჭები	თბ გათბობა
		ელ. გადამცემი ხაზი	

შენიშვნა: 1) გეგმაზე დატანილია საჯარო რეესტრში რეგისტრირებული ნაკვეთის საზღვარი
2) მიწის სამუშაოების შესრულება შეათანხმეთ კომუნიკაციის წარმომადგენლებთან

შპს 'ნიუ ლაინი'
საქართველო, თბილისი ჩერქეზიშვილის № 25
ტელ: 0322 14 75 10
Ltd „newline "
25 cherqezishvili street, Tbilisi, Georgia,
tel: 0322 14 75 10
www. nline.ge
info.newline7@gmail.com

დირექტორი:		გ. გულიაშვილი
აზომა:		გ. გულიაშვილი
დახაზა:		გ. გულიაშვილი
მაშტაბი: 1:500		23/04/2019 წ.