

არსებული
საპროექტო
ალუმინის ვიტრაჟი
მუქი ნაცრისფერი
არსებული
საპროექტო
ალუმინის ვიტრაჟი
მუქი ნაცრისფერი
არსებული
საპროექტო
ალუმინის ვიტრაჟი
მუქი ნაცრისფერი
ალუმინის ვიტრაჟი
მუქი ნაცრისფერი

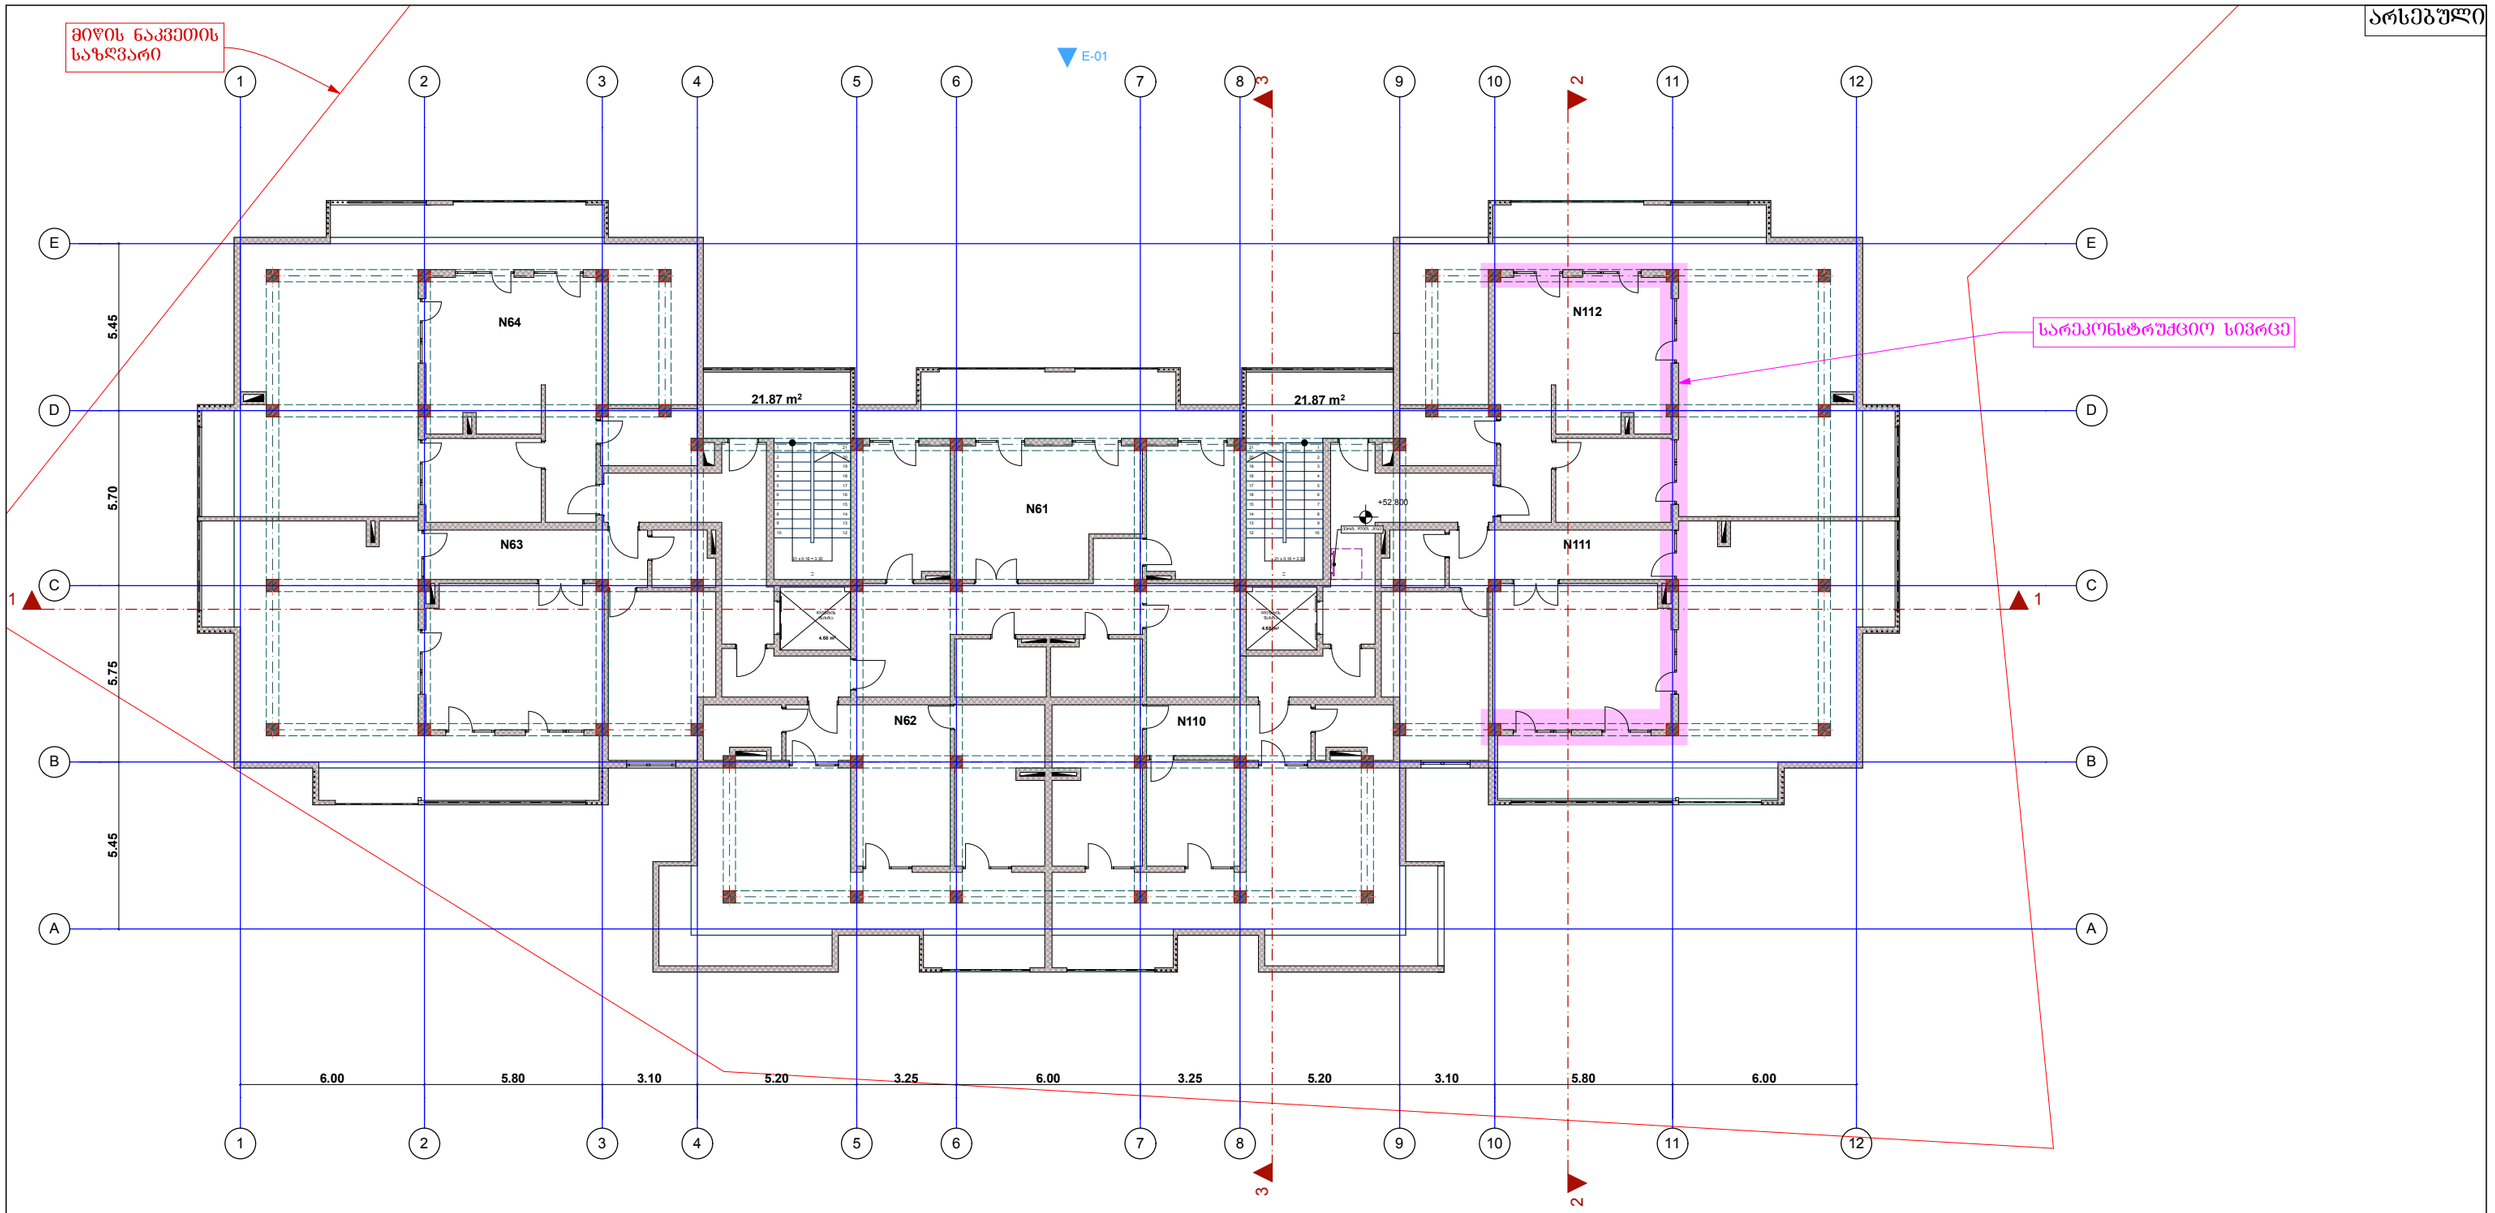

ქ. თბილისი 2016წ.		დამკვეთი შპს „დეველოპმენტ ჯორჯია" ზაქარია სოზაშვილი	მისმართი ქ.თბილისი, დას. ვაზისუბანი, მ/რ V, 90-ე საშ. სკოლის და 23 კორპუსს შორის საკ. 01.17.10.001.118	ფუნქციური დანიშნულება მრავალბინიანი საცხოვრებელი სახლი	GT Studio architectural services მისამართი: ქ. თბილისი მუხიანი I-მ/რ; II-კ; ბ-№108	თანამდებობა	ბვარი	ხელმოწერა	თარიღი	20.12.2016	ნახაზი
ფორმატი A3	მ 1:200					დირექტორი	ბ. პაკელიანი		მასშტაბი	მ 1:150	
						არქიტექტორი	ბ. პაკელიანი		სტადია	ფურცელი	რაოდენობა

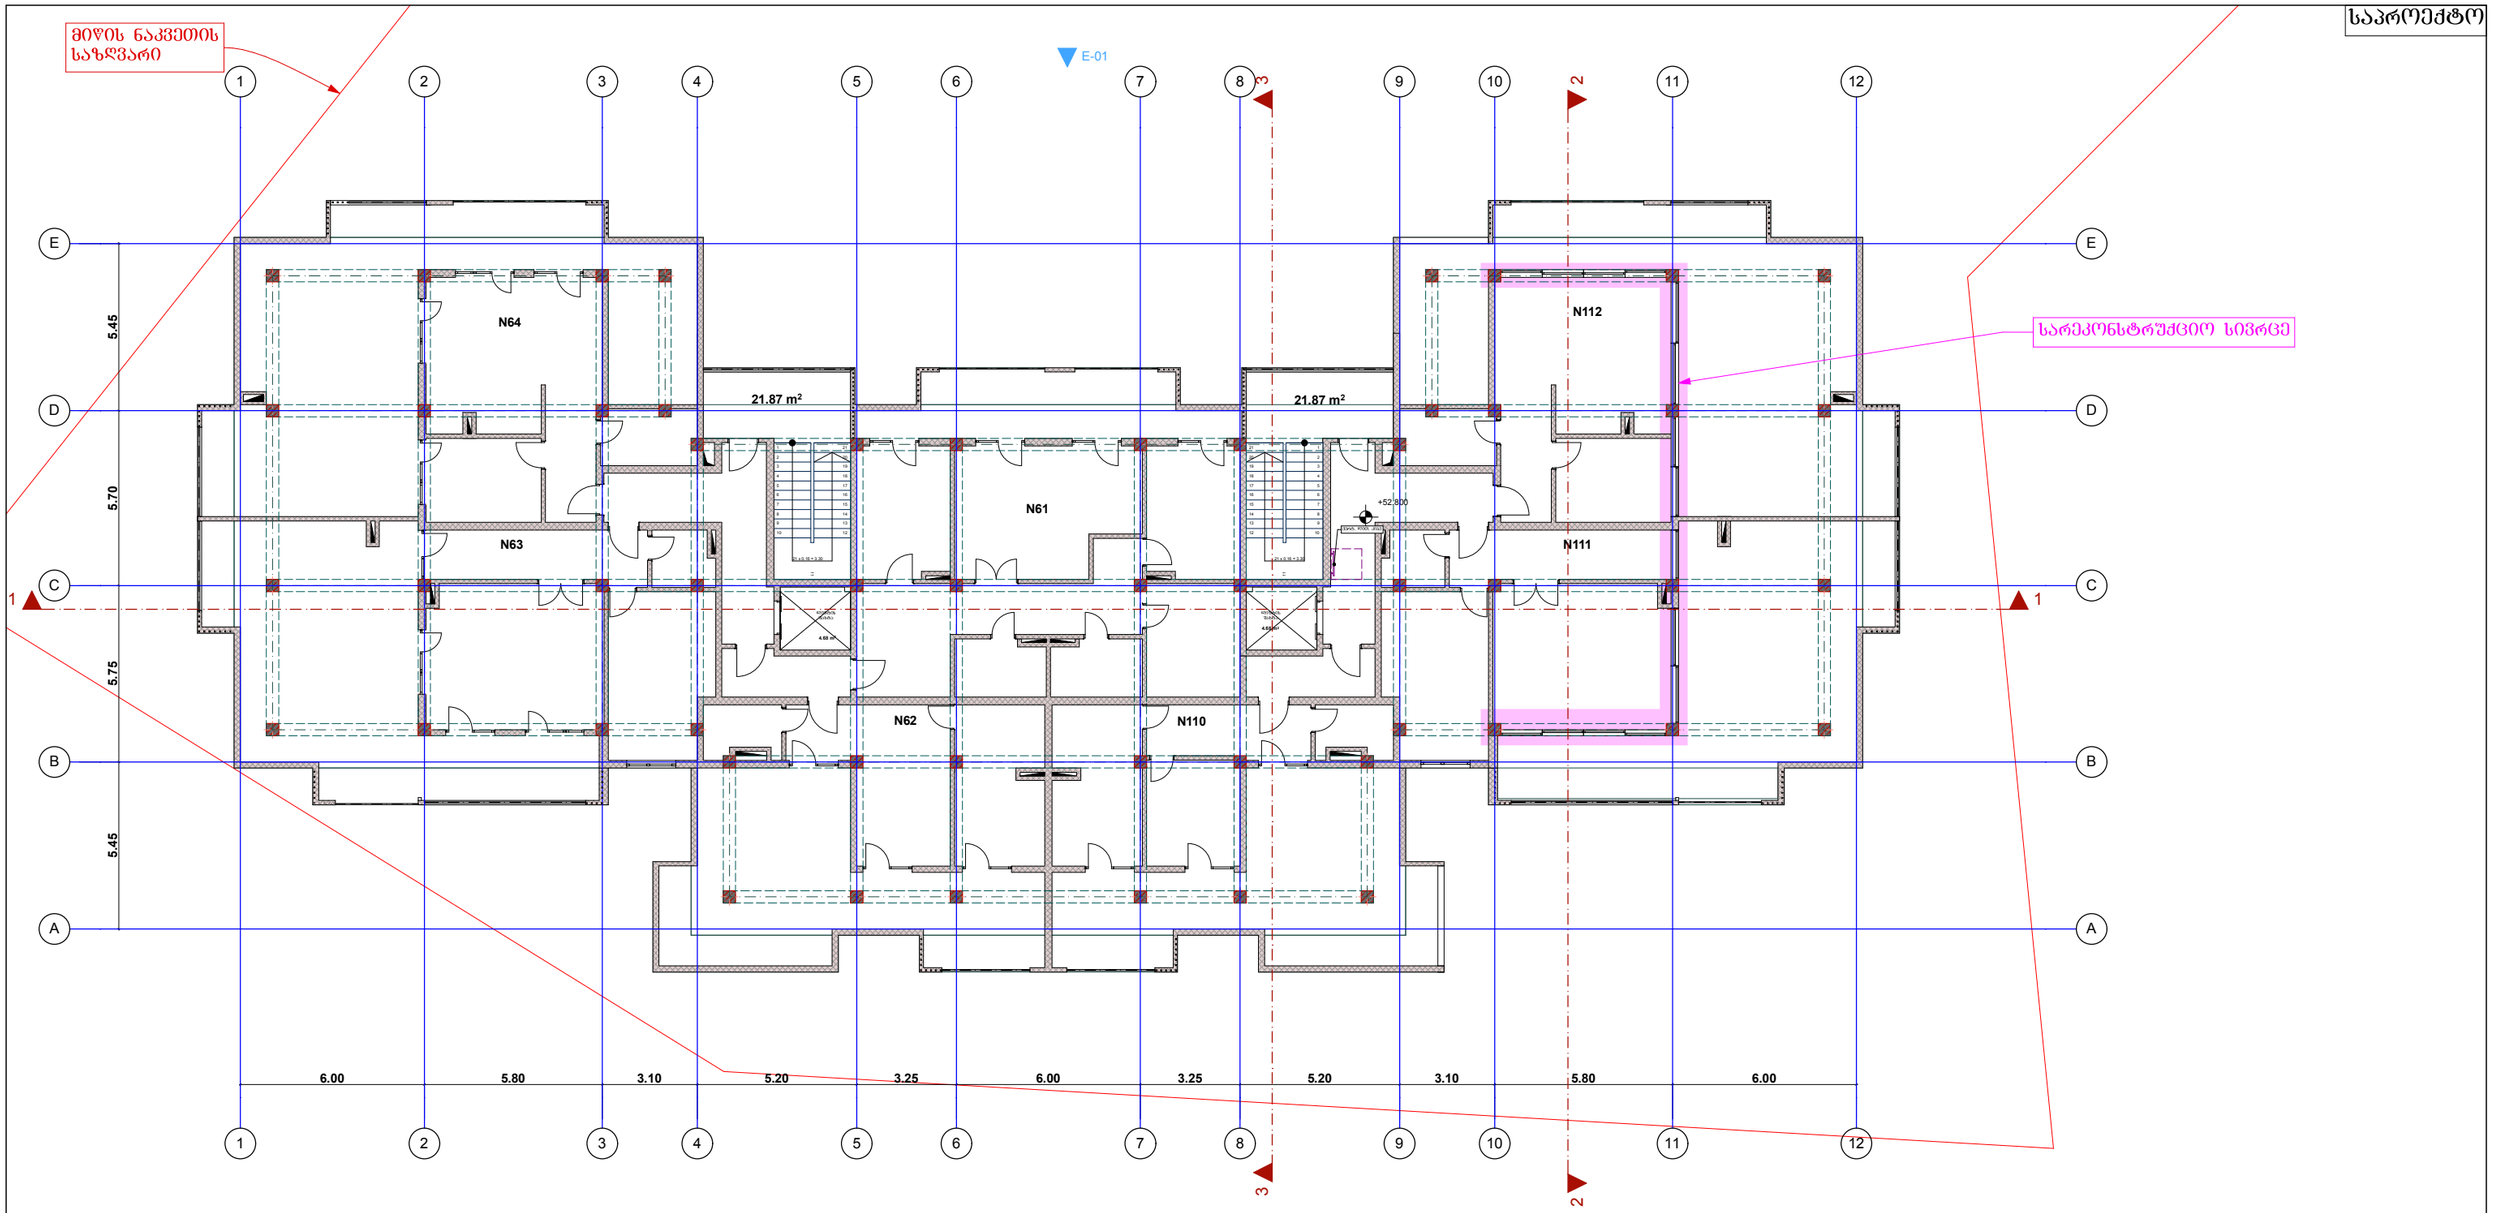

ქ. თბილისი 2016წ.		დამკვეთი შპს „დეველოპმენტ ჯორჯია" ზაქარია სოზაშვილი	მისმართი ქ.თბილისი, დას. ვაზისუბანი, მ/რ V, 90-ე საშ. სკოლის და 23 კორპუსს შორის საკ. 01.17.10.001.118	ფუნქციური დანიშნულება მრავალბინიანი საცხოვრებელი სახლი	GT Studio architectural services მისამართი: ქ. თბილისი მუხიანი I-მ/რ; II-კ; ბ-№108	თანამდებობა	ბვარი	ხელმოწერა	თარიღი	20.12.2016	ნახაზი
ფორმატი A3	მ 1:200					დირექტორი	ბ. პაკელიანი		მასშტაბი	მ 1:150	
						არქიტექტორი	ბ. პაკელიანი		სტადია	ფურცელი	რაოდენობა

