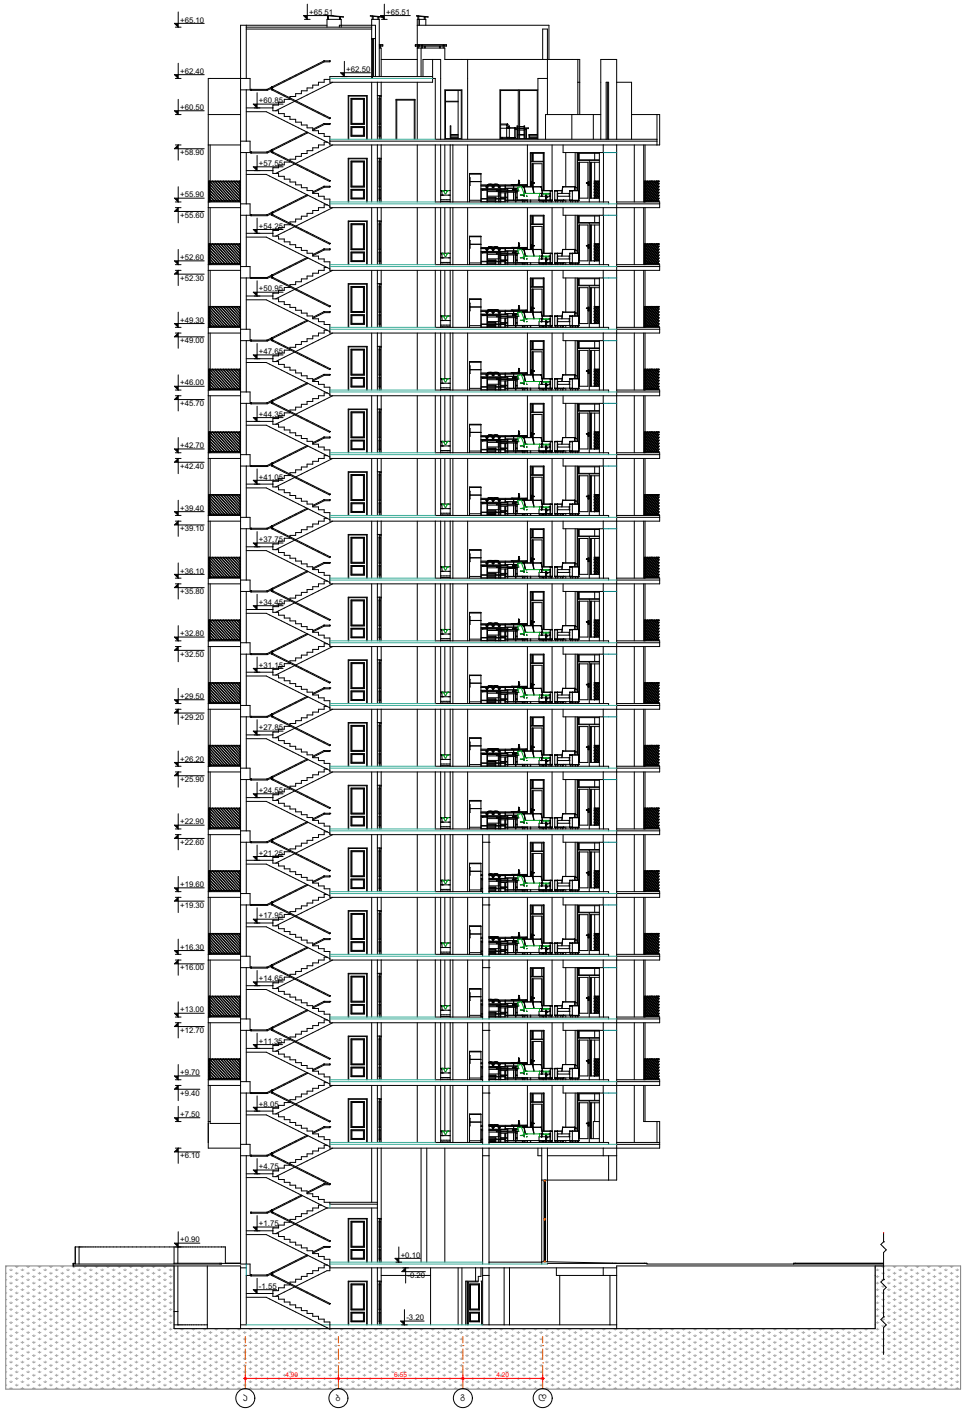


სიტუაციური სქემა KEY PLAN

სქემატური ჭრილი

ტექნ.ეკონომიკური მაჩვენებლები

შენიშვნები NOTES

პროექტის სახელწოდება

მრავალბინიანი საცხოვრებელი სახლის არქიტექტურული პროექტი

ნახაზის სახელწოდება

გეგმა: ჭრილი 2-2

შპს "დენმარკ ჰაუსი"

თანამდებობა	გვარი	ხელმოწერა
დირექტორი	დ. გოხელაშვილი	
არქიტექტორი	ბ.ასლანი	


მისამართი: ქ. თბილისი, ქუჩა ბელიაშვილი, №22, ქ. თბილისი, აკაკი ბელიაშვილის №68

ბლოკი 8

მასშტაბი 1 : 100

ფორმატი A - 3

თარიღი: 2019

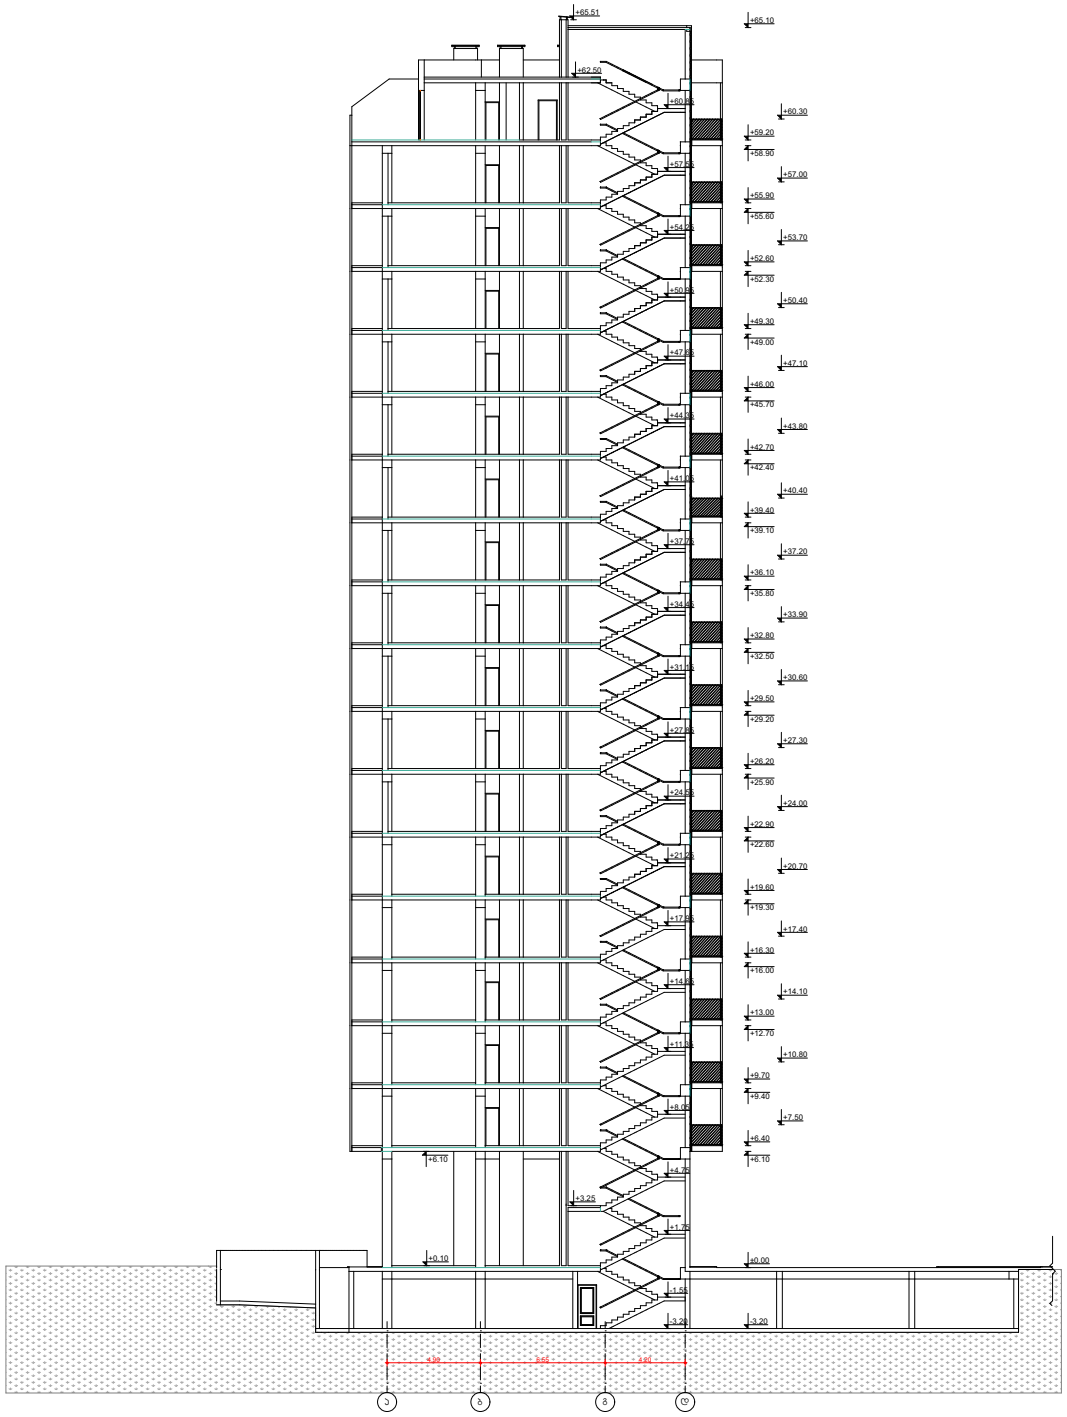

სიტუაციური სქემა KEY PLAN

სქემატური ჭრილი

ტექნ.ეკონომიკური მაჩვენებლები

შენიშვნები NOTES

პროექტის სახელწოდება

მრავალბინიანი საცხოვრებელი სახლის არქიტექტურული პროექტი

ნახაზის სახელწოდება

გვერდი: ჭრილი I-1

შპს "დენმარკ ჰაუსი"

თანამდებობა	გვარი	ხელმოწერა
დირექტორი	დ. გოხელაშვილი	
არქიტექტორი	ბ.ჯალაძე	

მისამართი: ქ. თბილისი, ჭყონდიდელის ქუჩა N22, ქ. თბილისი, აკაკი ბელიაშვილის N68

ბლოკი 8


მასშტაბი 1 : 100

ფორმატი A - 3


თარიღი: 2019

გზა კიბე მ. 1:100


I გზა კიბე

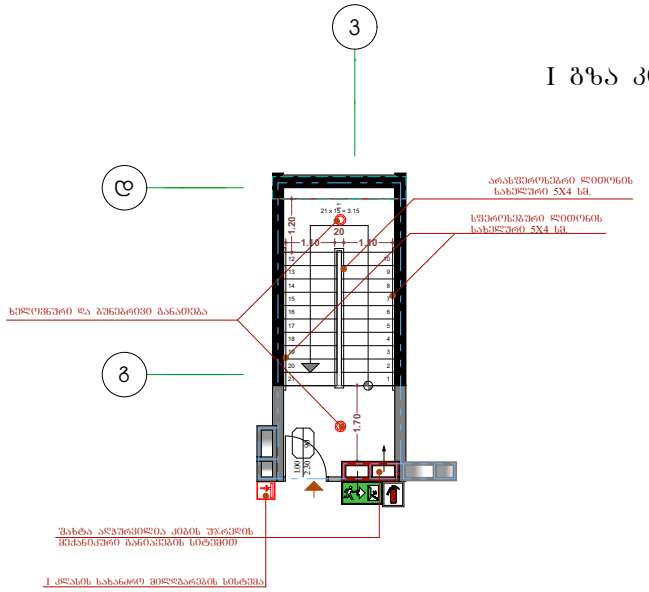


მოაჯირის დეტალი

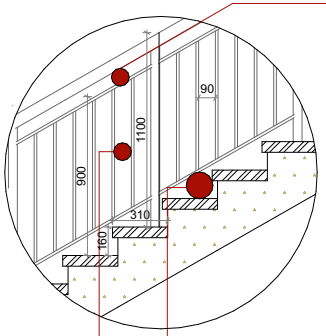


საფეხურის დეტალი

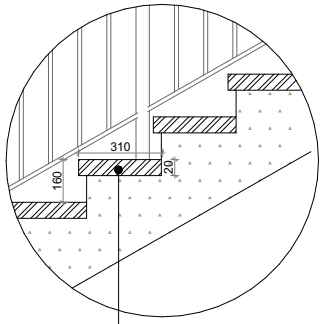


II გზა კიბე

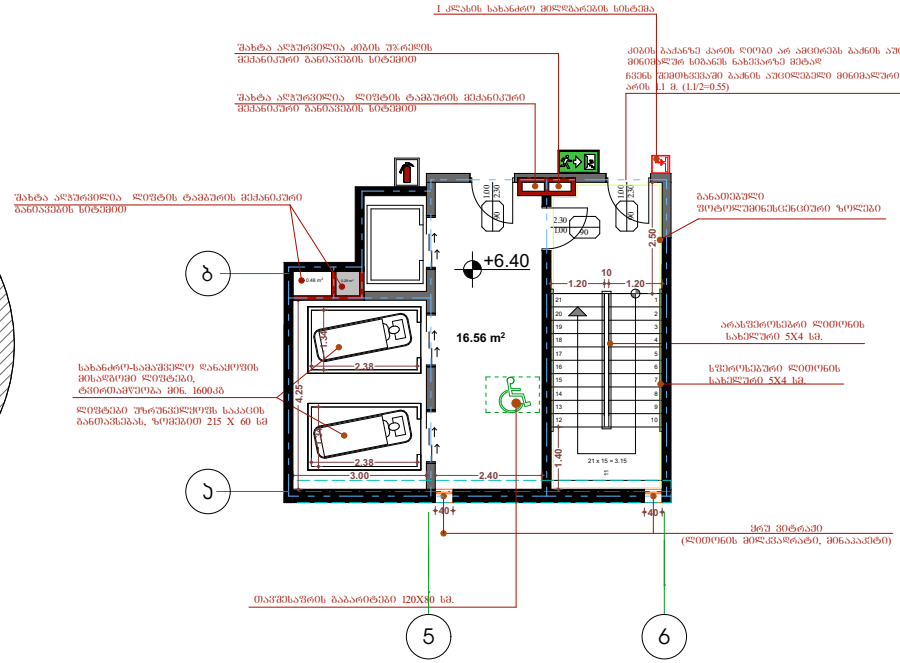

მოაჯირის ჭრილი

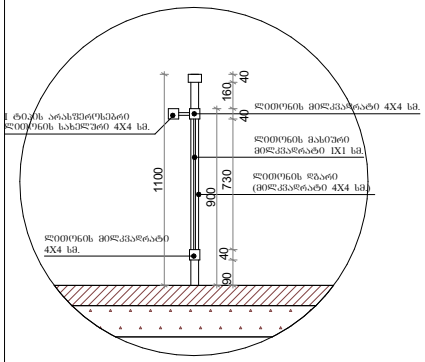

მოაჯირის ჭრილი

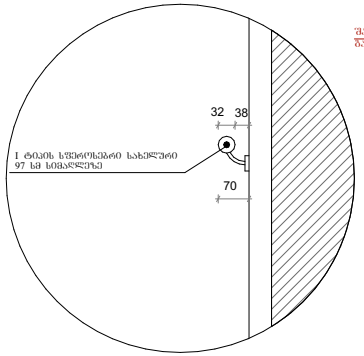

გზა კიბე №2 -ის ტექნიკური პარამეტრები, მასალა და კედლების ცეცხლმედეგობის ხარისხი არის გზა კიბე №1 -ის იდენტური

სიტუაციური სქემა KEY PLAN

პირობითი ნიშნები

- მისაწვდომი სვლაგზი
- გასასვლელამდე სავალი მანძილი
- ჯალის ცეცხლმედეგობა (ორ საათიანი)
- უსაფრთხო ზონა
- ავტოსამზეფი
- ხალის ცეცხლმაქრი
- სახანძრო მილდგარის მისაერთებელი
- საცხოვრებელი დაკავებულობის ზმნეფი სიბ2

სქემატური ჭრილი

ტექნ.ეკონომიკური მაჩვენებლები

- საცხოვრებელი ფართი
- სახაფხულო ფართი
- კიბის უჯრედის და სალარაჯოს ფართი

შენიშვნები NOTES

პროექტის სახელწოდება

მრავალბინიანი საცხოვრებელი სახლის არქიტექტურული პროექტი

ნახაზის სახელწოდება

გვერდი: გზა კიბის დეტალიზაცია


შპს "დენმარკ ჰაუსი"


თანამდებობა	გვარი	ხელმოწერა
დირექტორი	ლ. გოხელაშვილი	
არქიტექტორი	გ.ჯაფაძე	

მისამართი: ქ. თბილისი, ქუჩა ბელაშვილი, N22, ქ. თბილისი, აკაკი ბელაშვილის N68

გლოკა 8

მასშტაბი	1 : 100
ფორმატი	A - 3
თარიღი:	2019

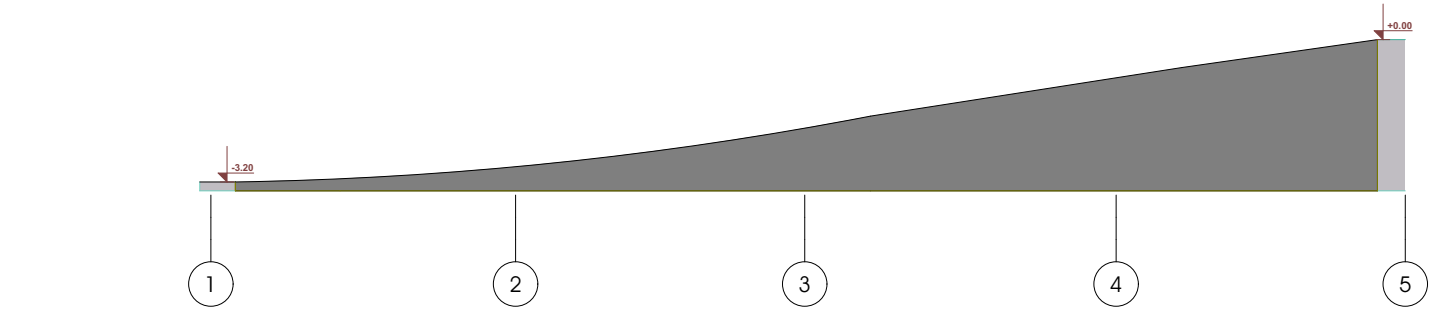

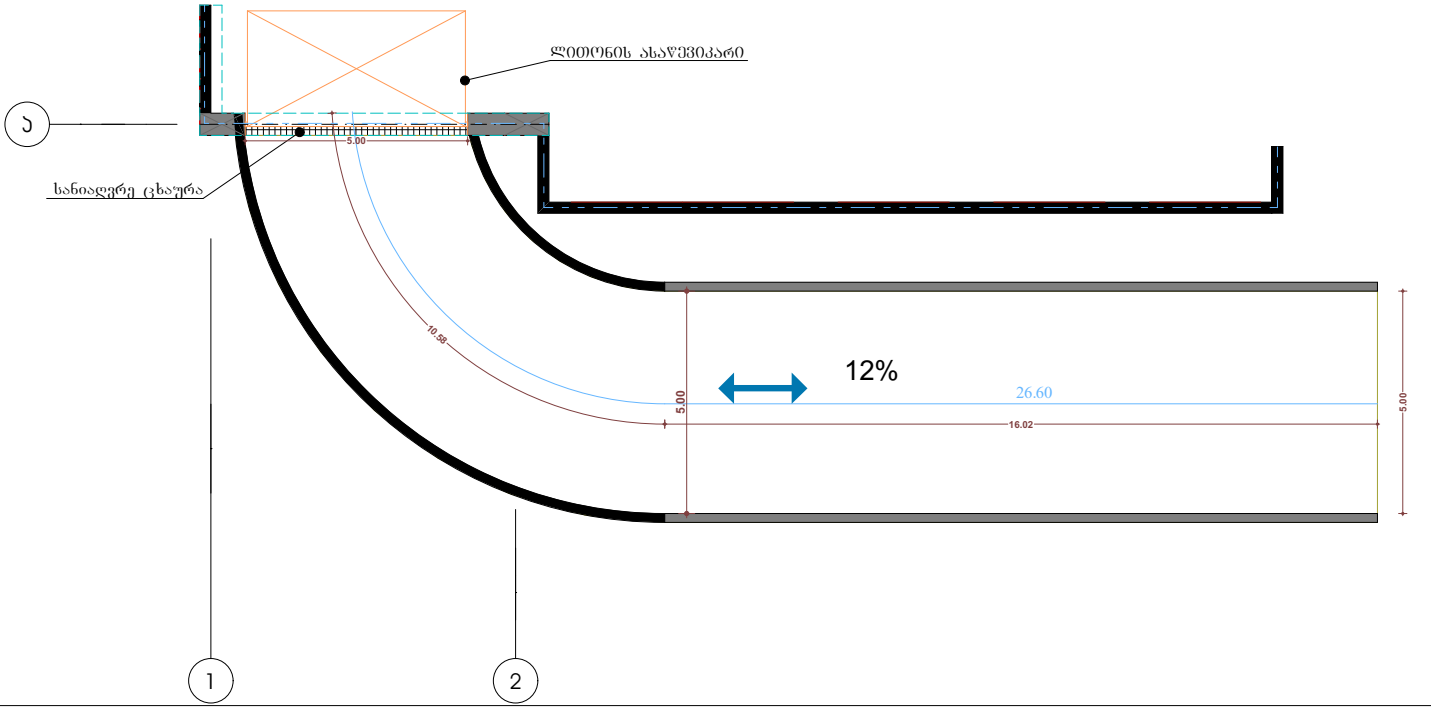

სიბუსტიური სქემა KEY PLAN

პირობითი ნიშნები

სქემატური ჭრილი

ტექნ.ეკონომიური მაჩვენებლები

სამცოვრებელი ფართი

სახანძრო ფართი

ავტოს პარკინგის და სატრანსპორტო ფართი

შენიშვნები NOTES

პროექტის სახელწოდება

მრავალბინიანი საცხოვრებელი სახლის არქიტექტურული პროექტი

ნახაზის სახელწოდება

გეგმა: პანდუსი

შპს "დენმარკ ჰაუსი"

თანამდებობა	გვარი	ხელმოწერა
დირექტორი	ლ. გოხელაშვილი	
არქიტექტორი	გ.ჯალაძე	

მისამართი: ქ. თბილისი, ქუჩა ბელიაშვილი, №22, ქ. თბილისი, აკაკი ბელიაშვილის №68

ბლოკი 8

მასშტაბი 1 : 100

ფორმატი A - 3

თარიღი: 2019