
საქართველოს იუსტიციის სამინისტრო
საჯარო რეესტრის ეროვნული სააგენტო

საკადასტრო გეგმა

მიწის ნაკვეთის საკადასტრო კოდი: *01.14.03.035.004*
განცხადების რეგისტრაციის ნომერი*882010730744*
მიწის ნაკვეთის ფართობი: *4512* კვ.მ.
დანიშნულება: *არასასოფლო-სამეურნეო*
მომზადების თარიღი 05.08.10

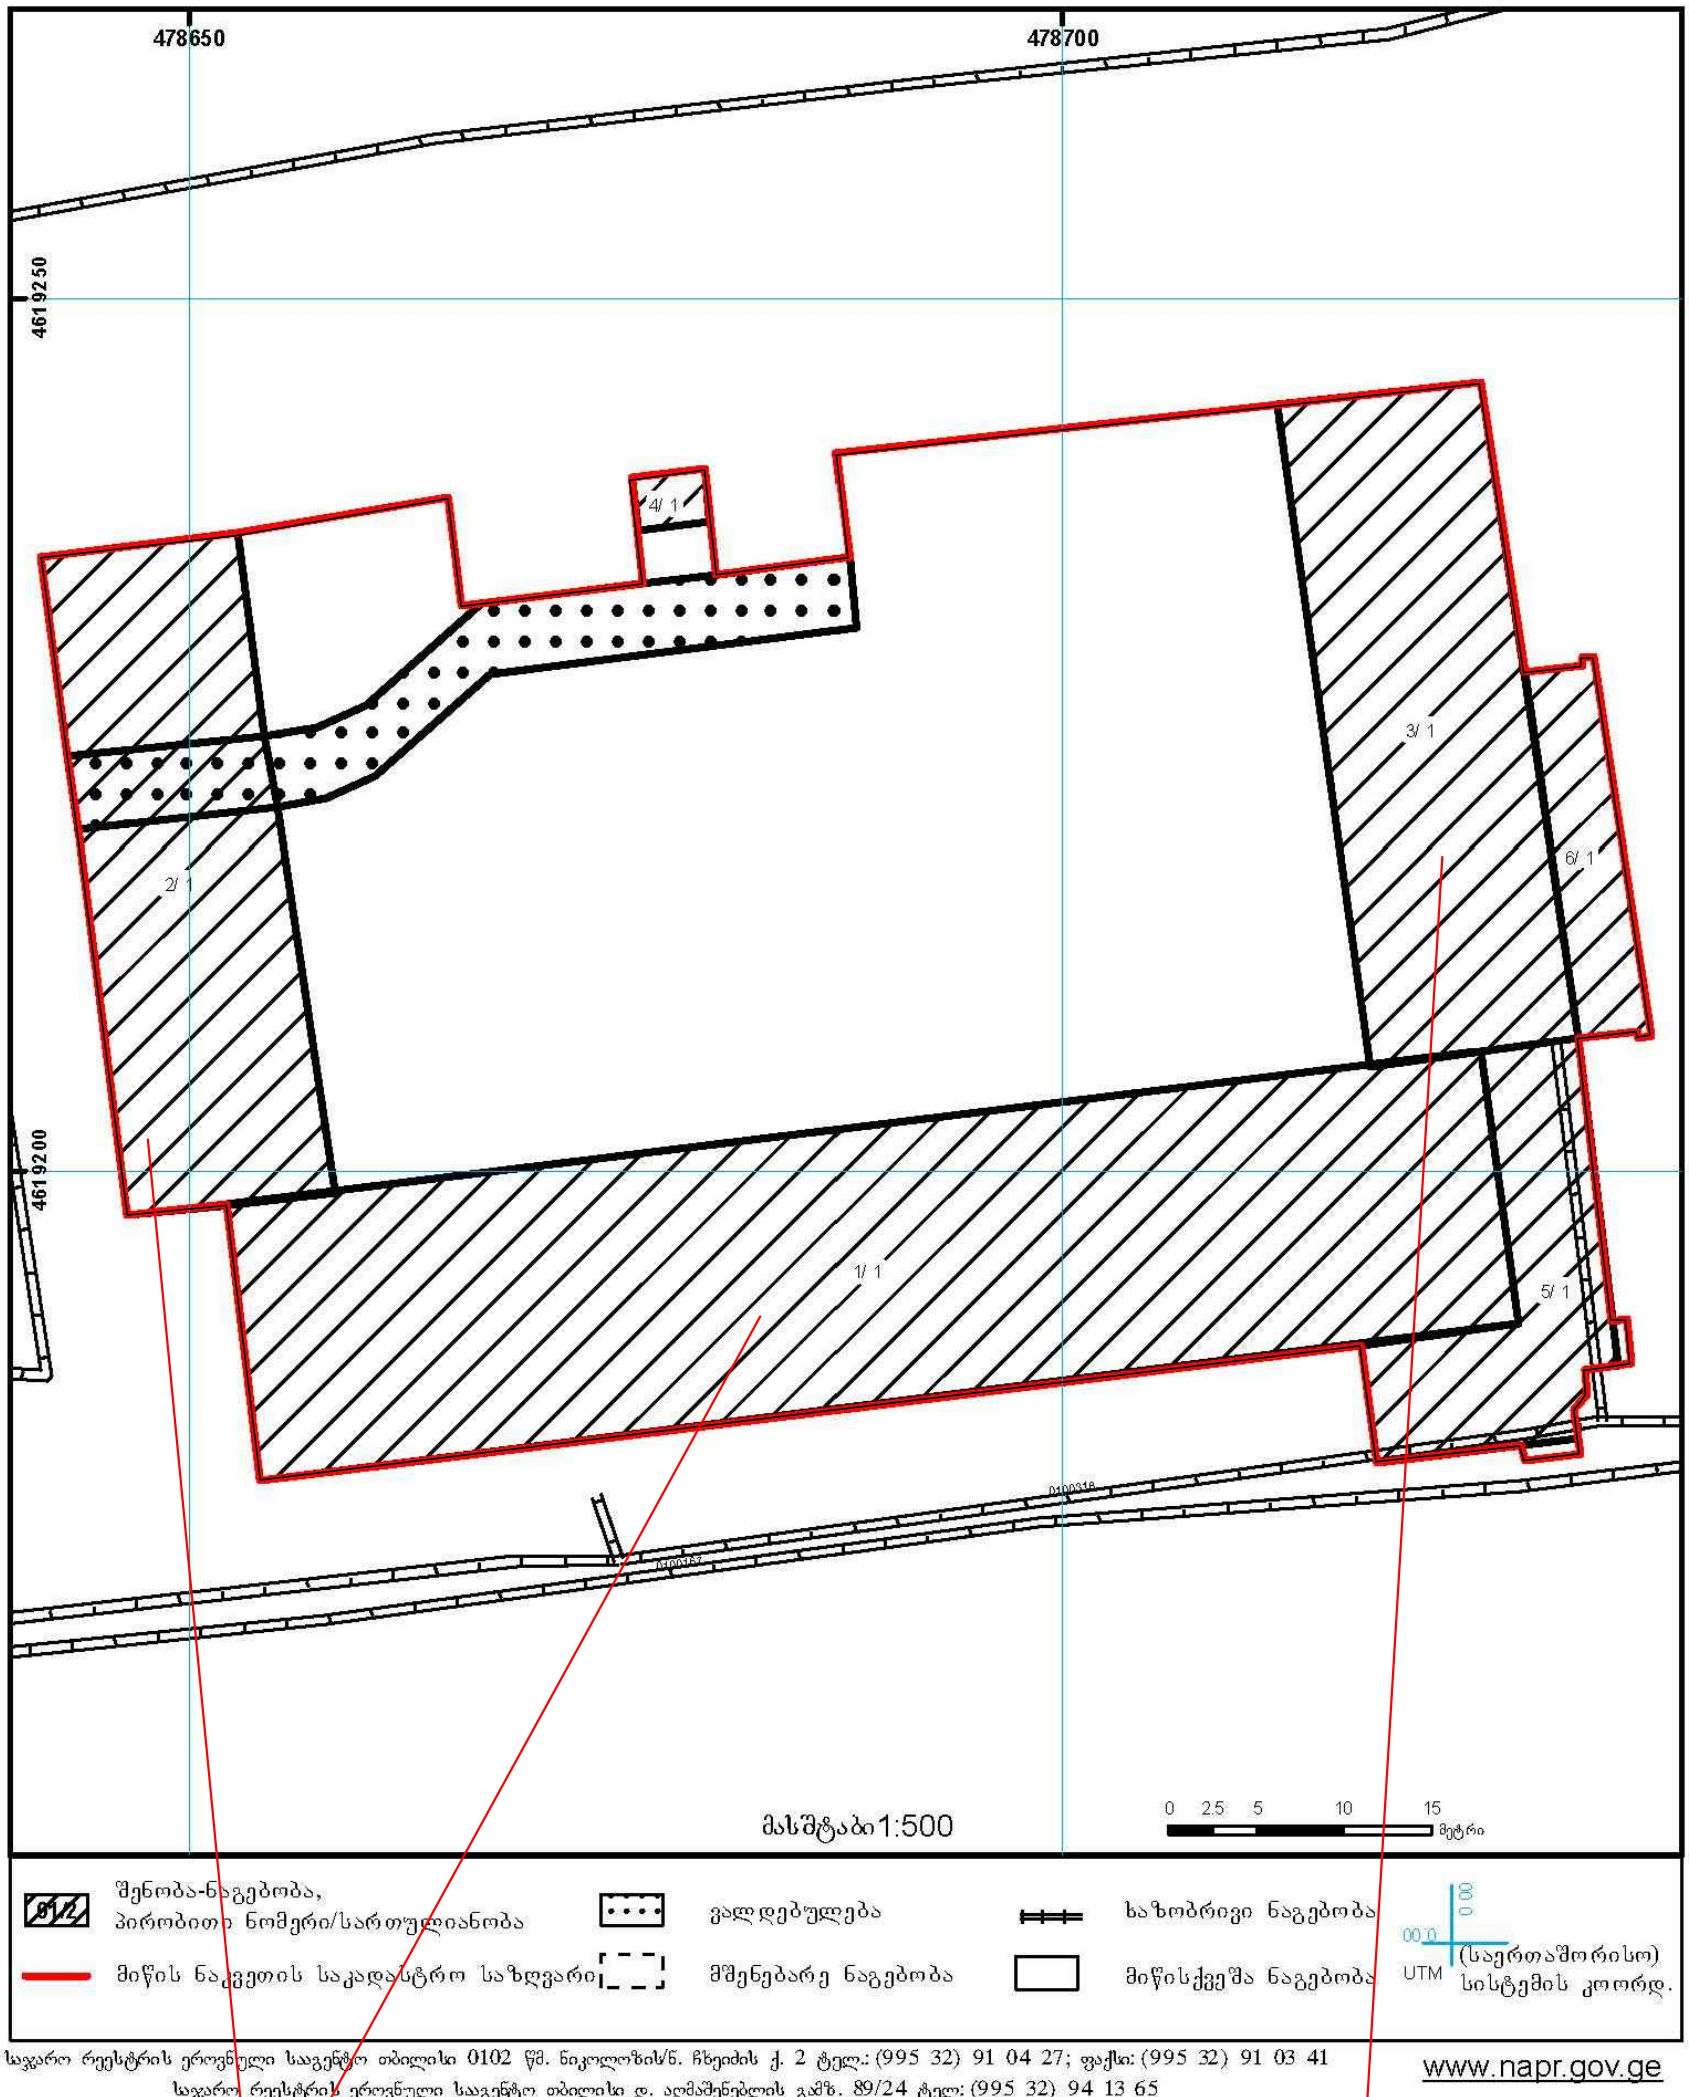

საჯარო რეესტრის ეროვნული საგენტო თბილისი 0102 წმ. ნიკოლოზის/წ. ჩხეიძის ქ. 2 ტელ.: (995 32) 91 04 27; ფაქსი: (995 32) 91 03 41
საჯარო რეესტრის ეროვნული საგენტო თბილისი დ. აღმაშენებლის გამზ. 89/24 ტელ: (995 32) 94 13 65
www.napr.gov.ge

რეკონსტრუქციას ექვემდებარება შემდეგი შენობები:


სარეკონსტრუქციო შენობა 1/1 და 2/1 -ის I,II,III,IV და V სართული.

სარეკონსტრუქციო შენობა 3/1 -ის III,IV და V სართული სრულად, II სართულის ნაწილი.

ΡΕΖΟΖΟ ΜΕΛΑΦ


ΕΜΠΛΕΚΟΜΕΝΗ ΠΕΡΙΟΧΗ ΕΠΙΒΑΤΩΝ ΑΥΤΟΚΙΝΗΤΩΝ
ΕΛΕΥΘΕΡΗ ΠΕΡΙΟΧΗ ΣΤΑΘΜΕΥΣΗΣ ΕΠΙΒΑΤΩΝ ΑΥΤΟΚΙΝΗΤΩΝ

ΕΜΠΛΕΚΟΜΕΝΗ ΠΕΡΙΟΧΗ ΣΤΑΘΜΕΥΣΗΣ ΕΠΙΒΑΤΩΝ ΑΥΤΟΚΙΝΗΤΩΝ_ΑΝΑΘΕΩΡΗΜΕΝΗ ΣΥΜΦΩΝΑ ΜΕ ΤΟ ΑΡΘΡΟ 3 ΠΑΡ.2 ΤΟΥ ΠΔ 59/2018

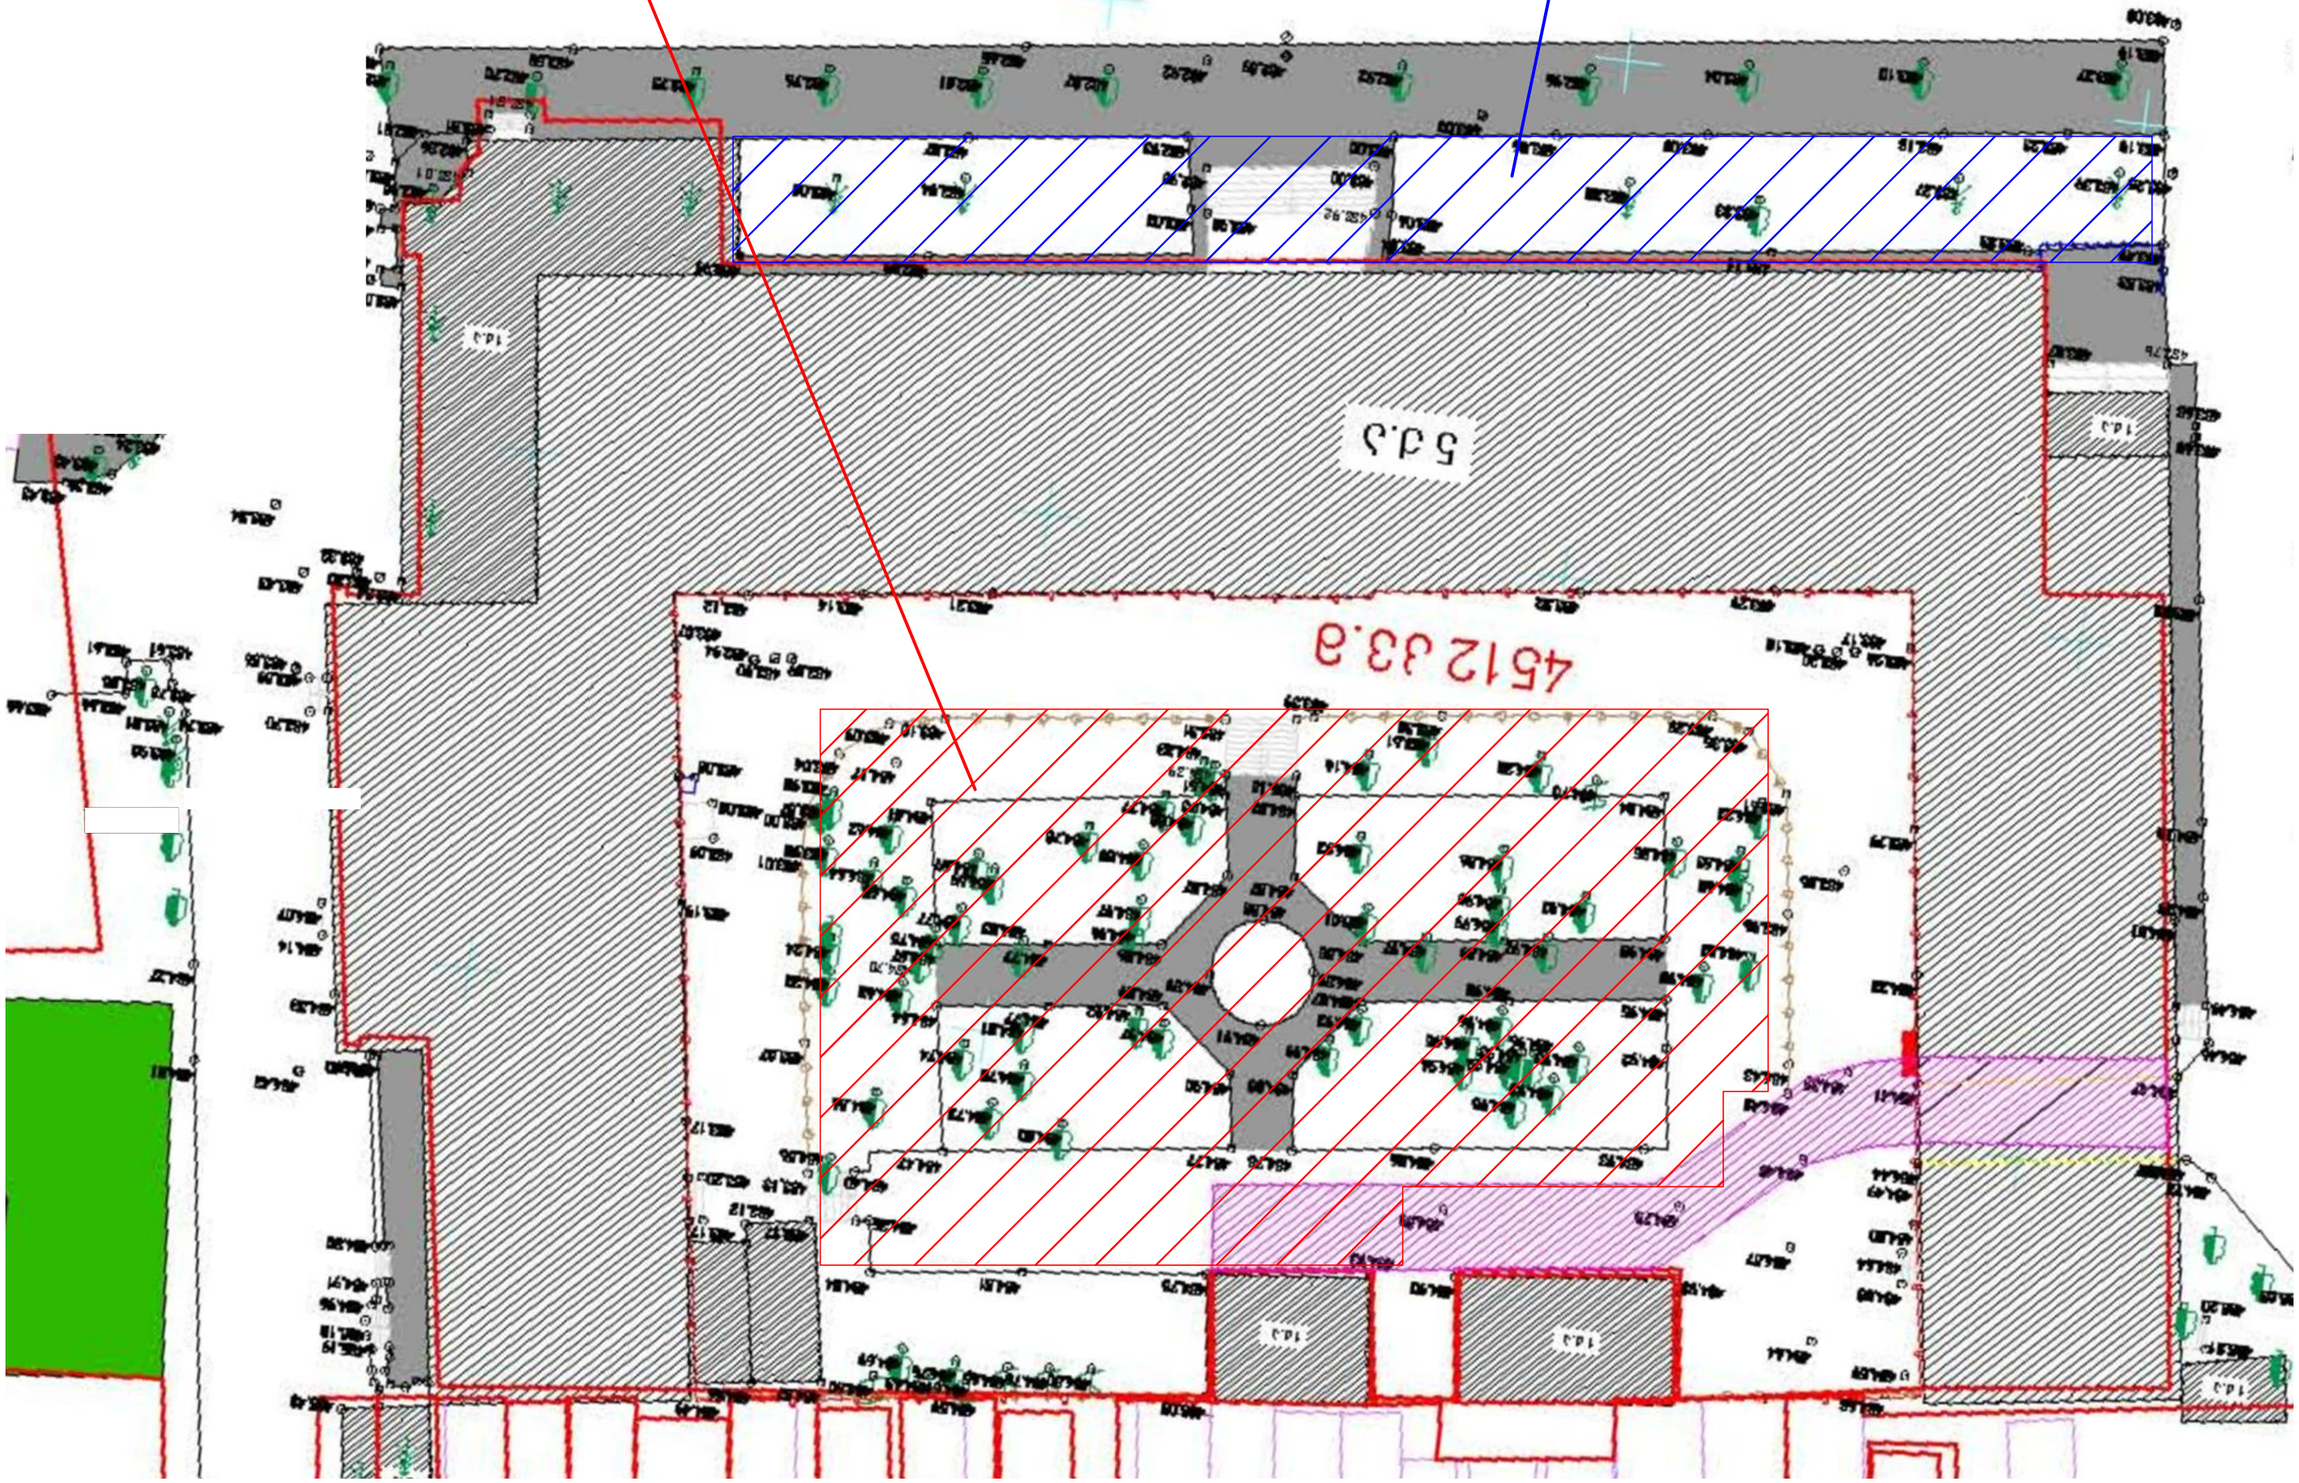

გეგმა

შენობის
I სართული
მ 1:150

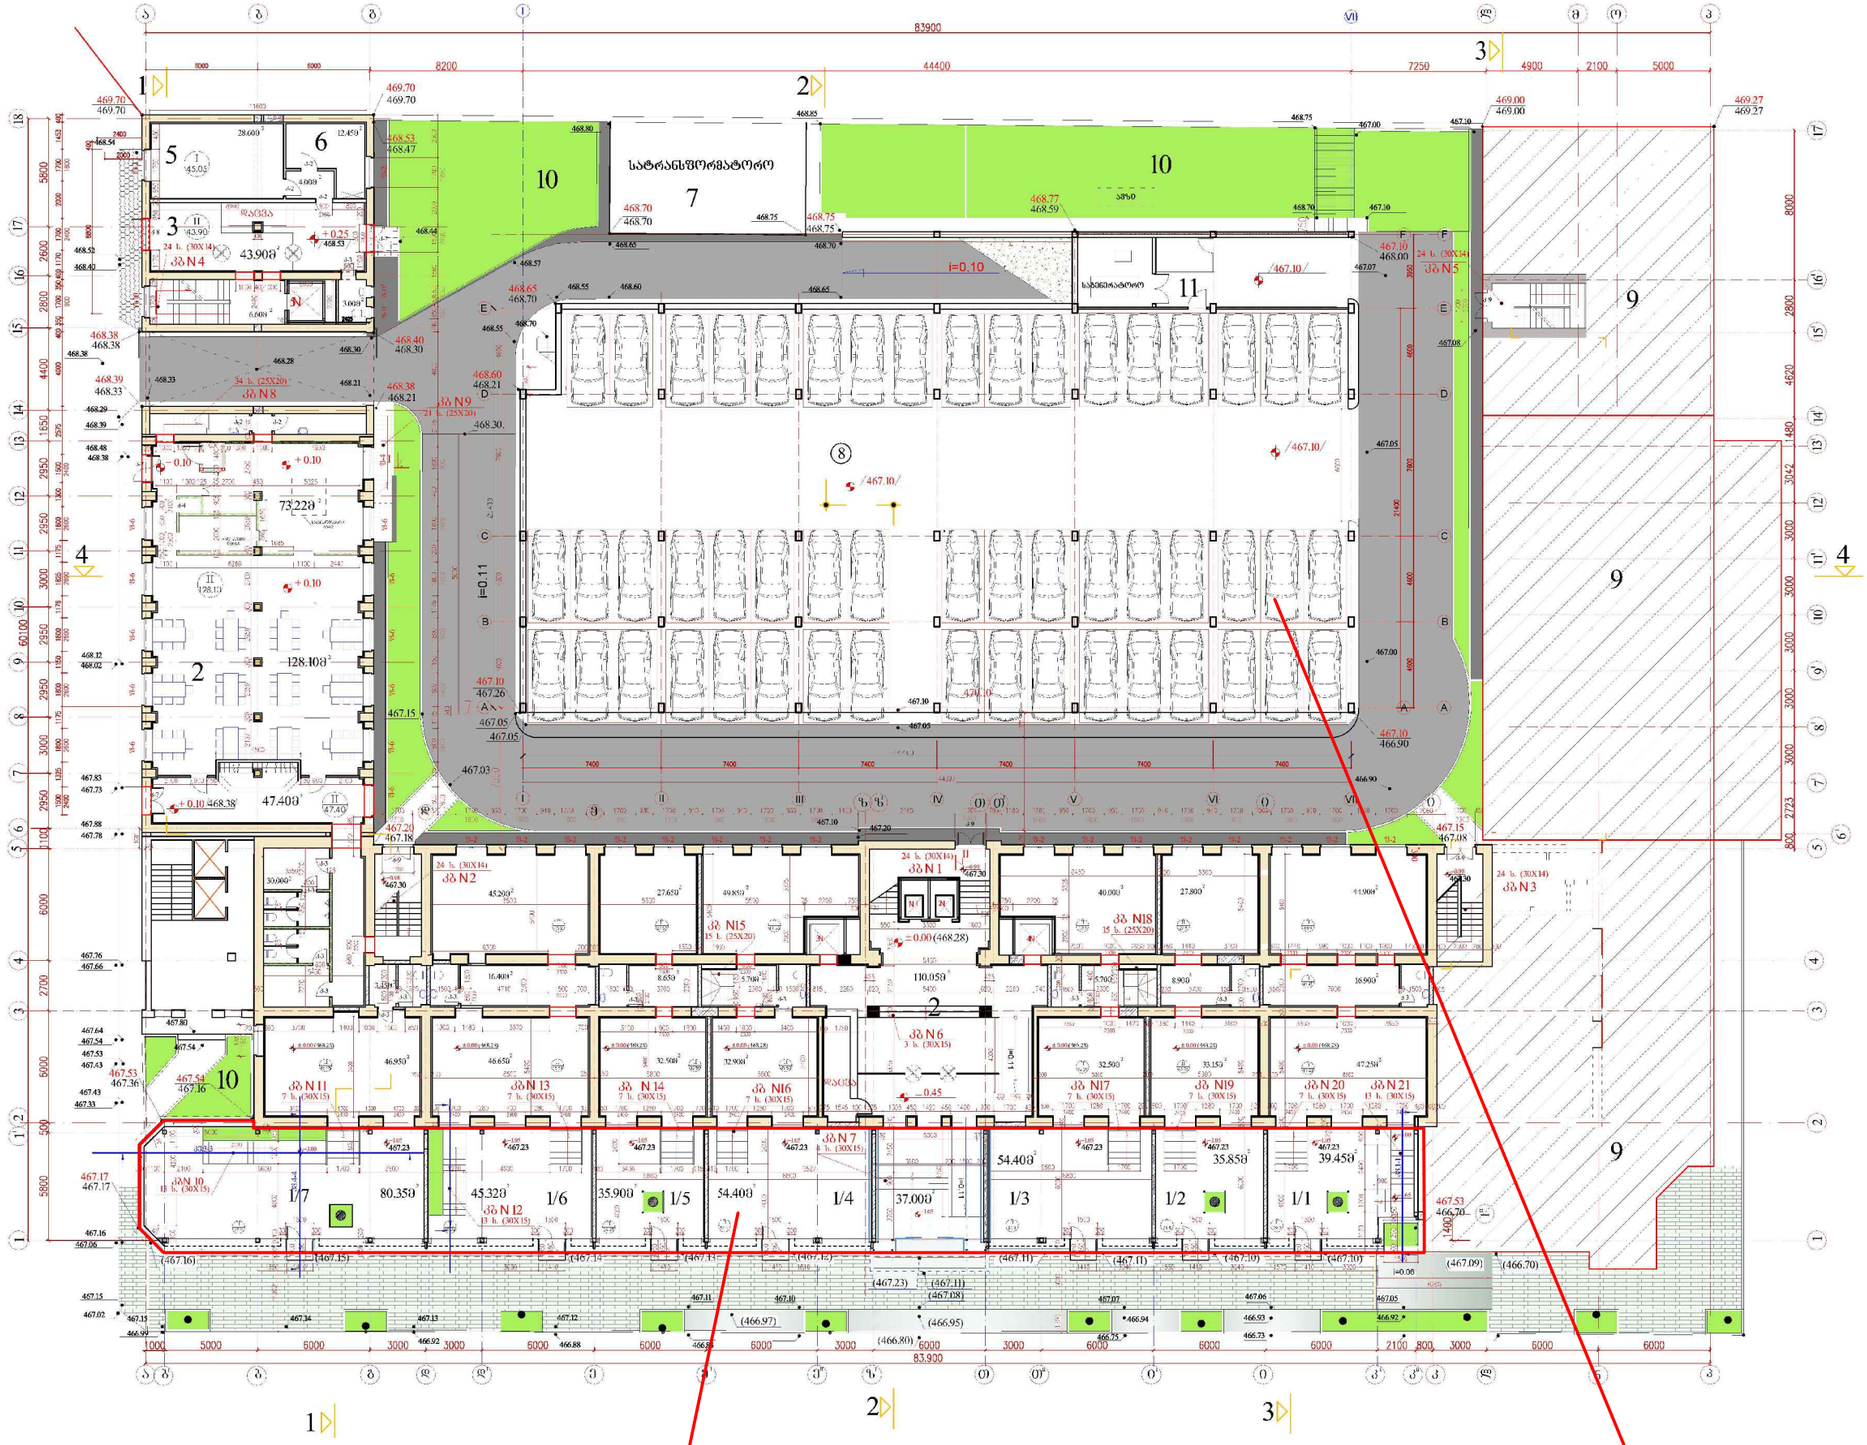
სატრანსფორმატორო
10
7
9
11
8
2
1
3
4
i=0.10
i=0.11
128.10მ²
73.22მ²
47.40მ²
43.90მ²
16.45მ²
45.32მ²
80.35მ²
37.00მ²
54.40მ²
35.90მ²
110.05მ²
54.40მ²
35.85მ²
39.45მ²
32.90მ²
32.50მ²
33.15მ²
47.25მ²
46.95მ²
46.65მ²
32.58მ²
45.20მ²
27.65მ²
49.85მ²
40.00მ²
27.80მ²
41.90მ²
16.90მ²
8.65მ²
8.90მ²
5.70მ²
5.90მ²
30.00მ²
28.60მ²
12.45მ²
4.00მ²
6.60მ²
3.00მ²
3.00მ²
ბმ N1
ბმ N2
ბმ N3
ბმ N4
ბმ N5
ბმ N6
ბმ N7
ბმ N8
ბმ N9
ბმ N10
ბმ N11
ბმ N12
ბმ N13
ბმ N14
ბმ N15
ბმ N16
ბმ N18
ბმ N19
ბმ N20
ბმ N21
1/1
1/2
1/3
1/4
1/5
1/6
1/7
სველი წერტილი
სველი წერტილი
სველი წერტილი

შენობის I სართული

შენობის I სართული

- საოფისე ფართი – 718.5 მ²
- დერეფანი – 282.4 მ²
- კიბის უჯრედი და ლიფტი – 93.0 მ²
- სანკვანძები – 46.5 მ²

- ავტოსადგომი –29.5 მ²

სულ I სართული – 1,169.9 მ²

I სართული გარე კონტურზე – 2,337.0 მ²


შენობის I-V სართული

- საოფისე ფართი – 5,272.0 მ²
- დერეფანი – 1,205.2 მ²
- კიბის უჯრედი და ლიფტი – 467.5 მ²
- სანკვანძები – 244.1 მ²

- ავტოსადგომი –29.5 მ²


სულ I-V სართულები – 7,218.2 მ²


I-V სართულები გარე კონტურზე – 10,646.9 მ²

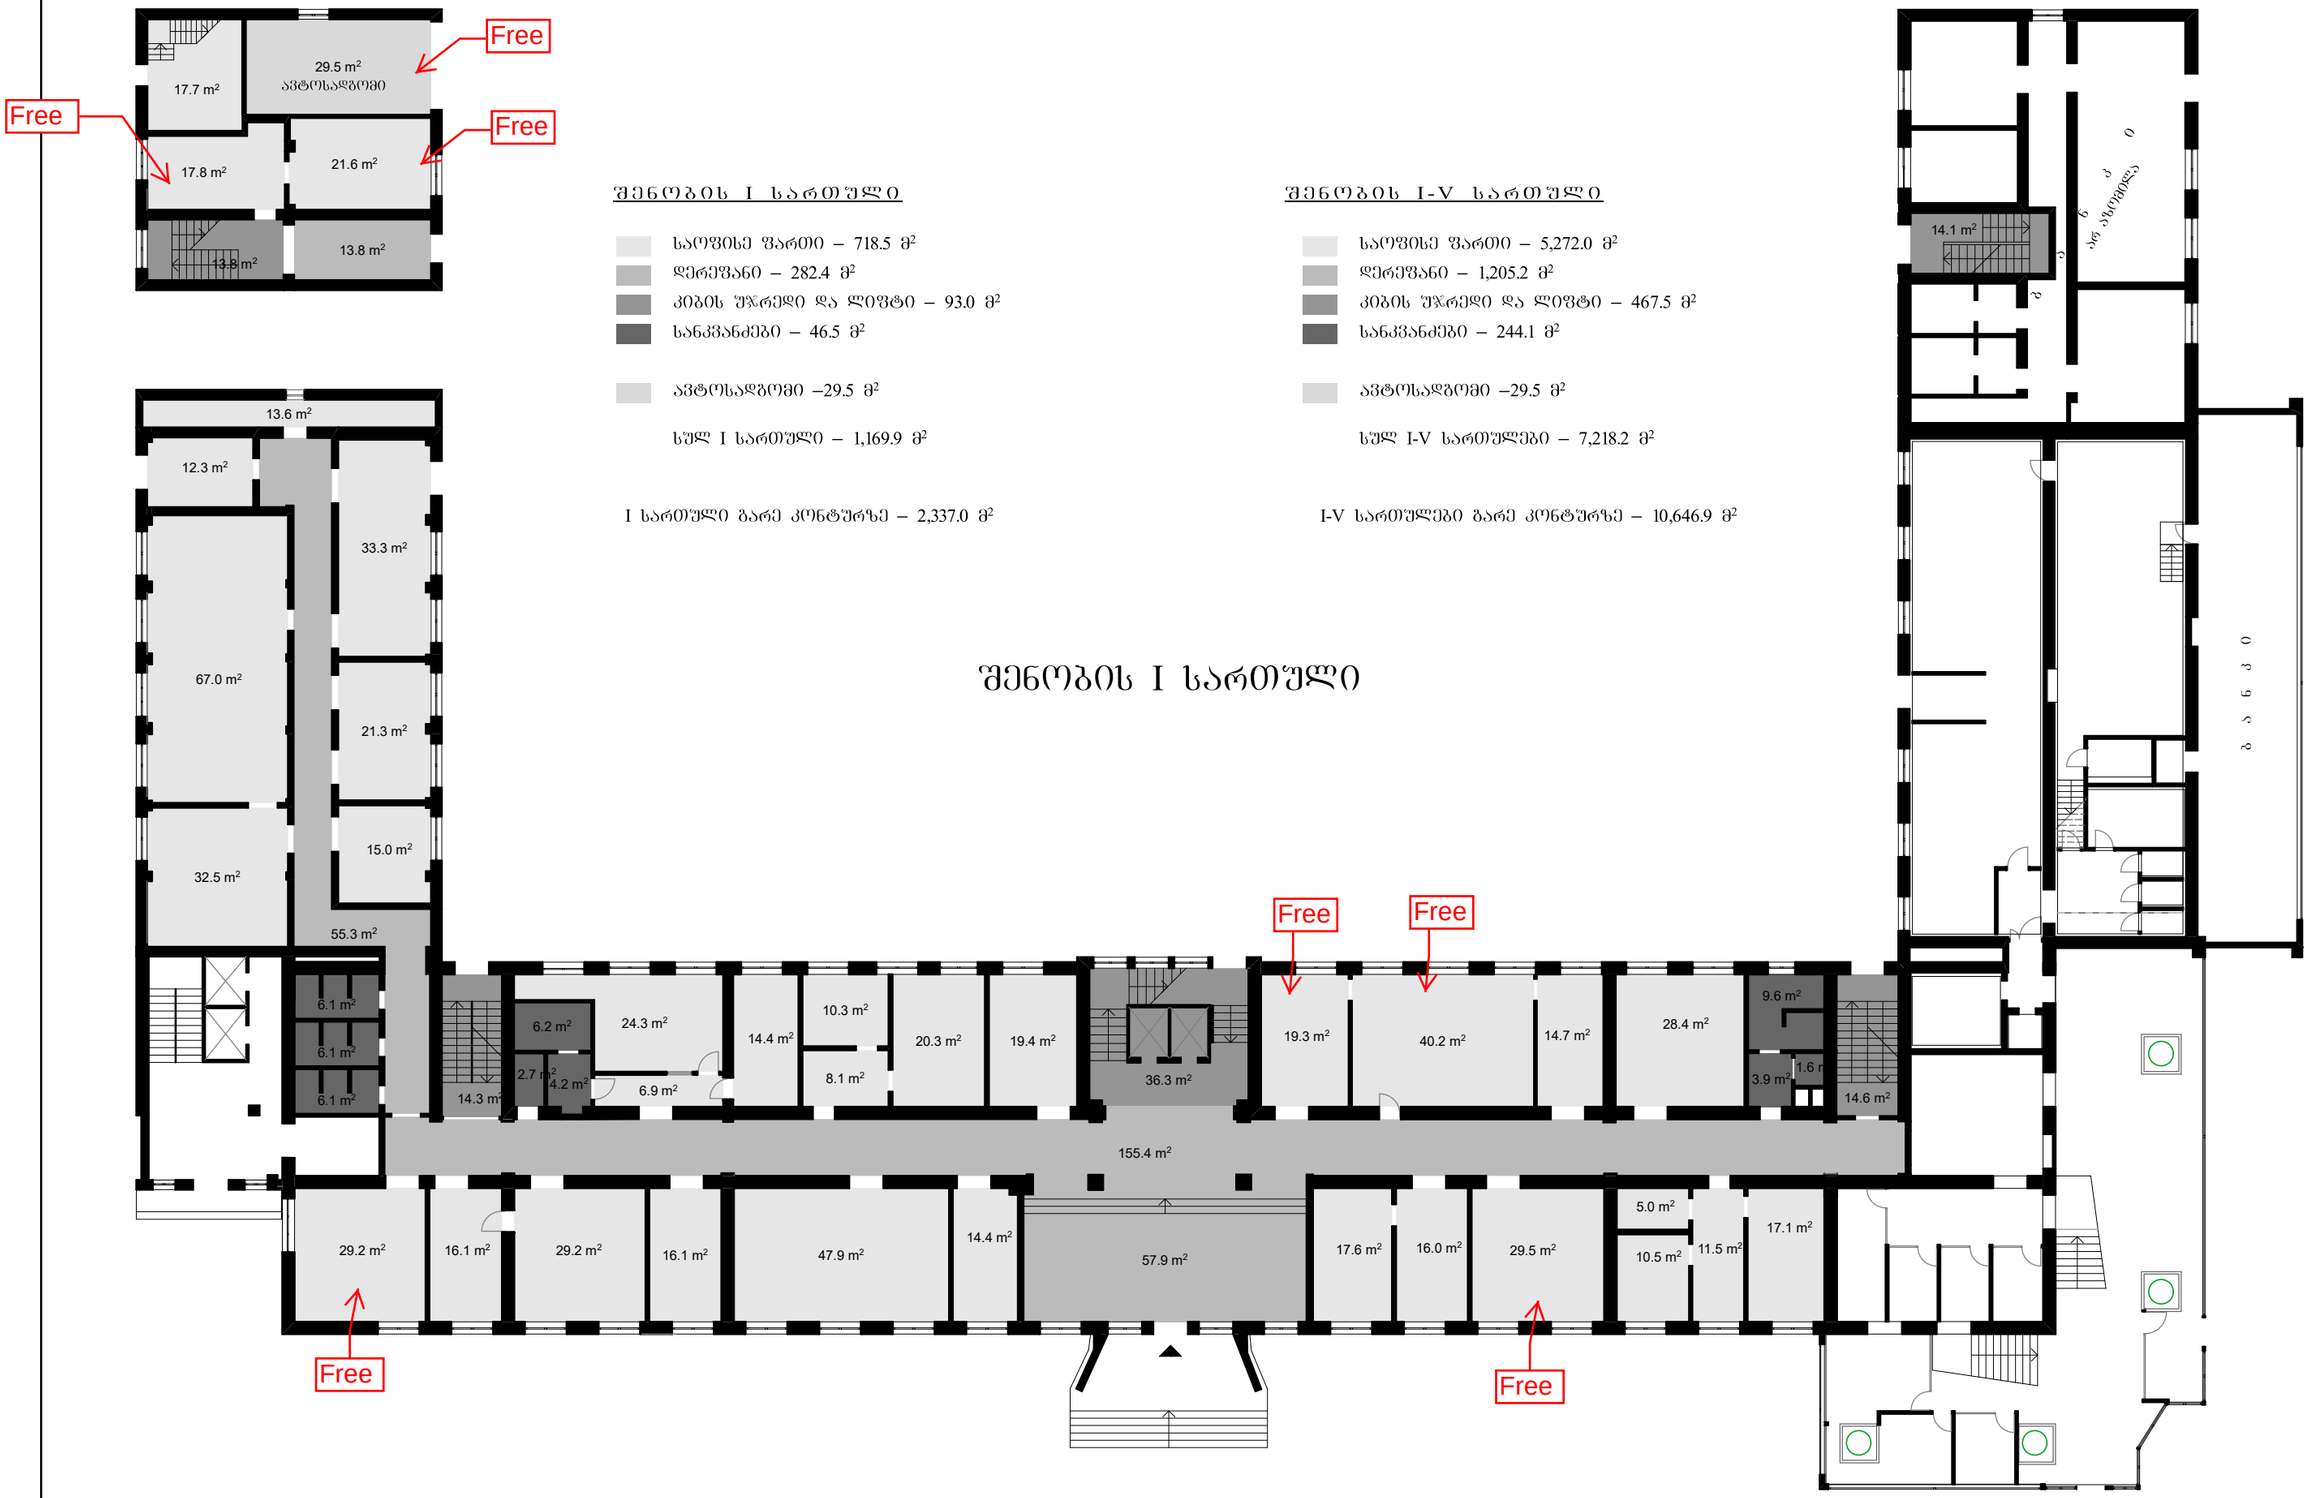

1:250



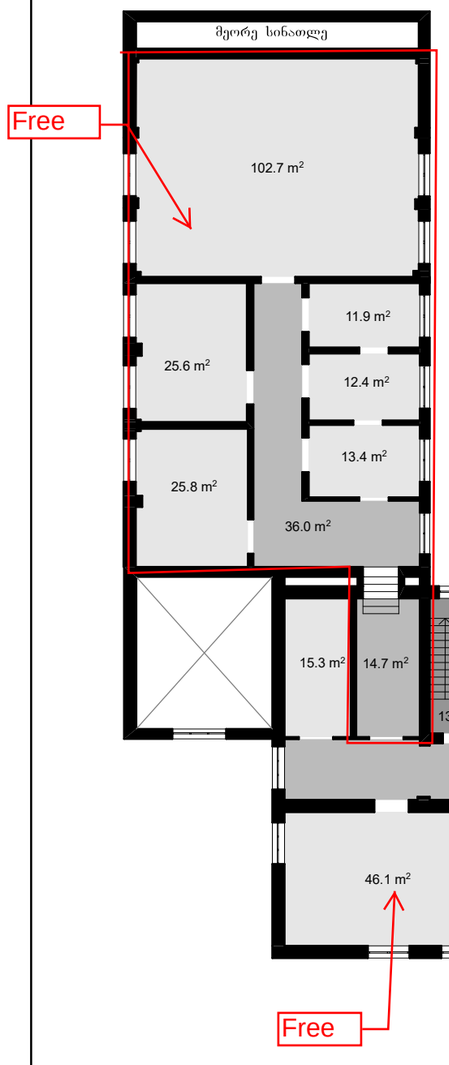

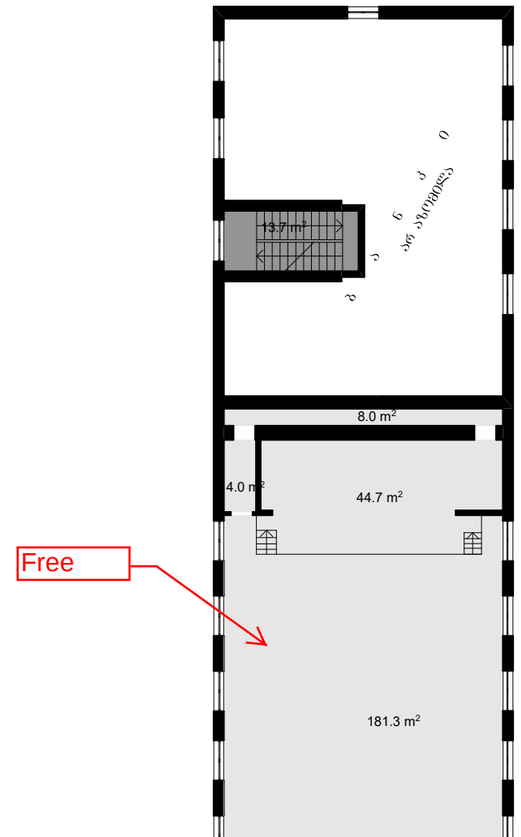

შენობის II სართული

- საოფისე ფართი – 1,159.5 მ²
- დერეფანი – 205.1 მ²
- კიბის უჯრედი და ლიფტი – 92.2 მ²
- სანკვანძები – 33.3 მ²

სულ II სართული – 1,490.1 მ²

II სართული გარე კონტურზე – 2,042.9 მ²

შენობის II სართული

1:250


შენობის III სართული

საოფისე ფართი – 923.2 მ²
დერეფანი – 220.0 მ²
კიბის უჯრედი და ლიფტი – 94.1 მ²
სანკვანძები – 49.4 მ²

სულ III სართული – 1,286.6 მ²

III სართული გარე კონტურზე – 2,090.1 მ²

შენობის III სართული

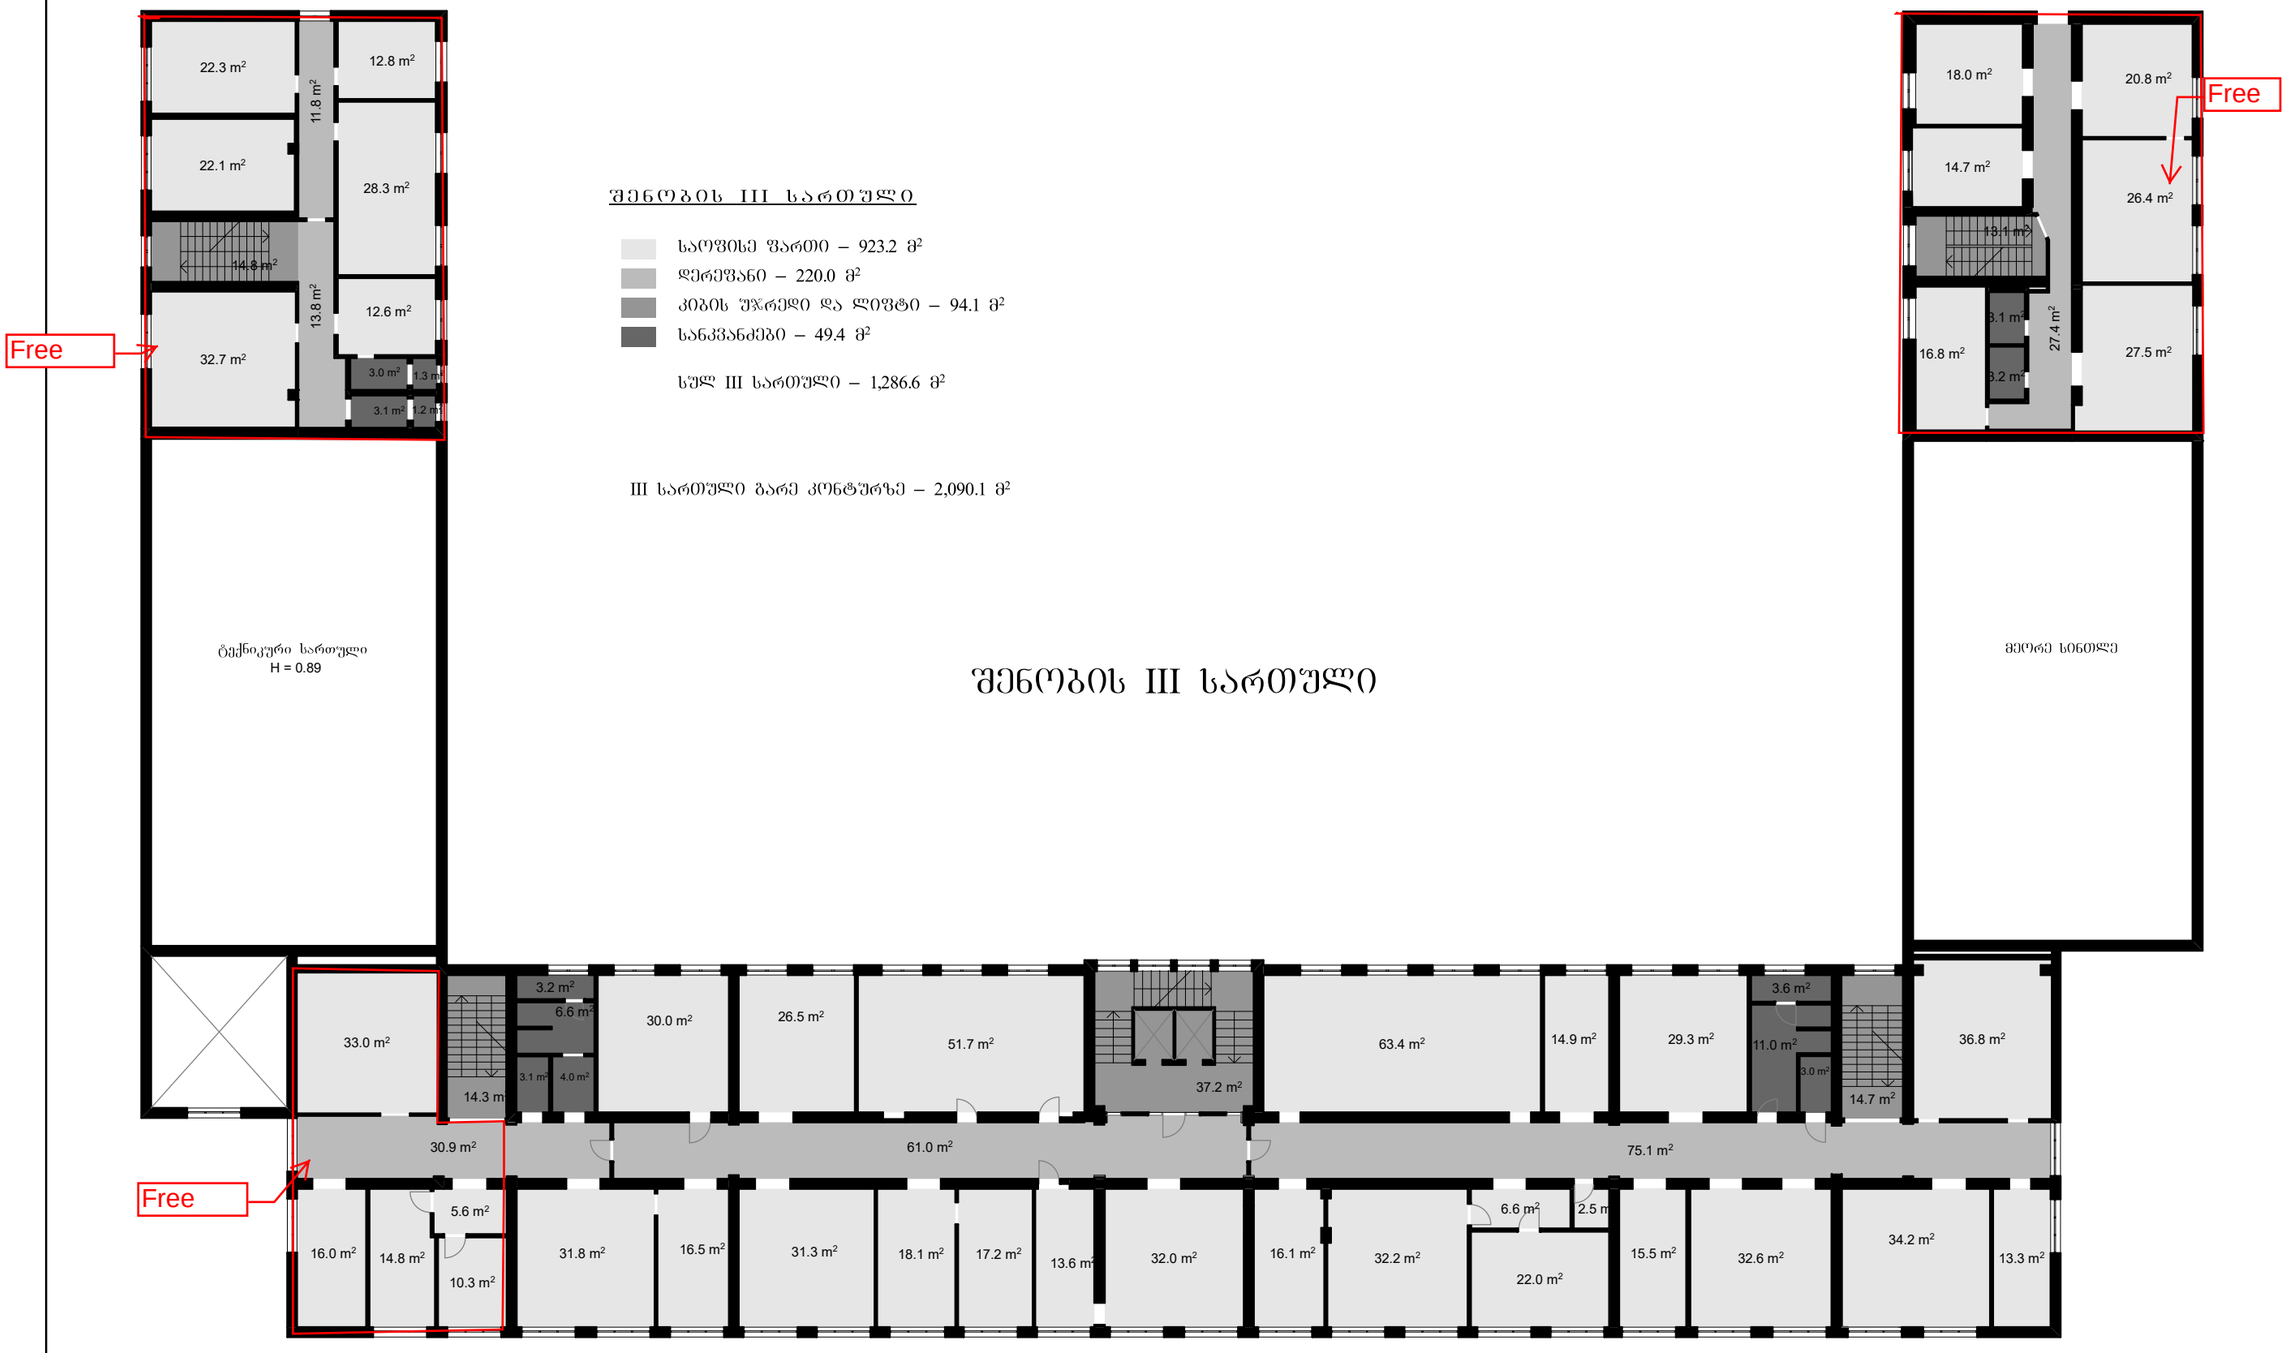


1:250

შენობის IV სართული

საერთო ფართი – 1,354.8 მ²
დერეფანი – 238.8 მ²
კიბის უჯრედი და ლიფტი – 94.3 მ²
სანკვანძები – 52.5 მ²


სულ IV სართული – 1,740.4 მ²

IV სართული გარე კონტურზე – 2,090.1 მ²

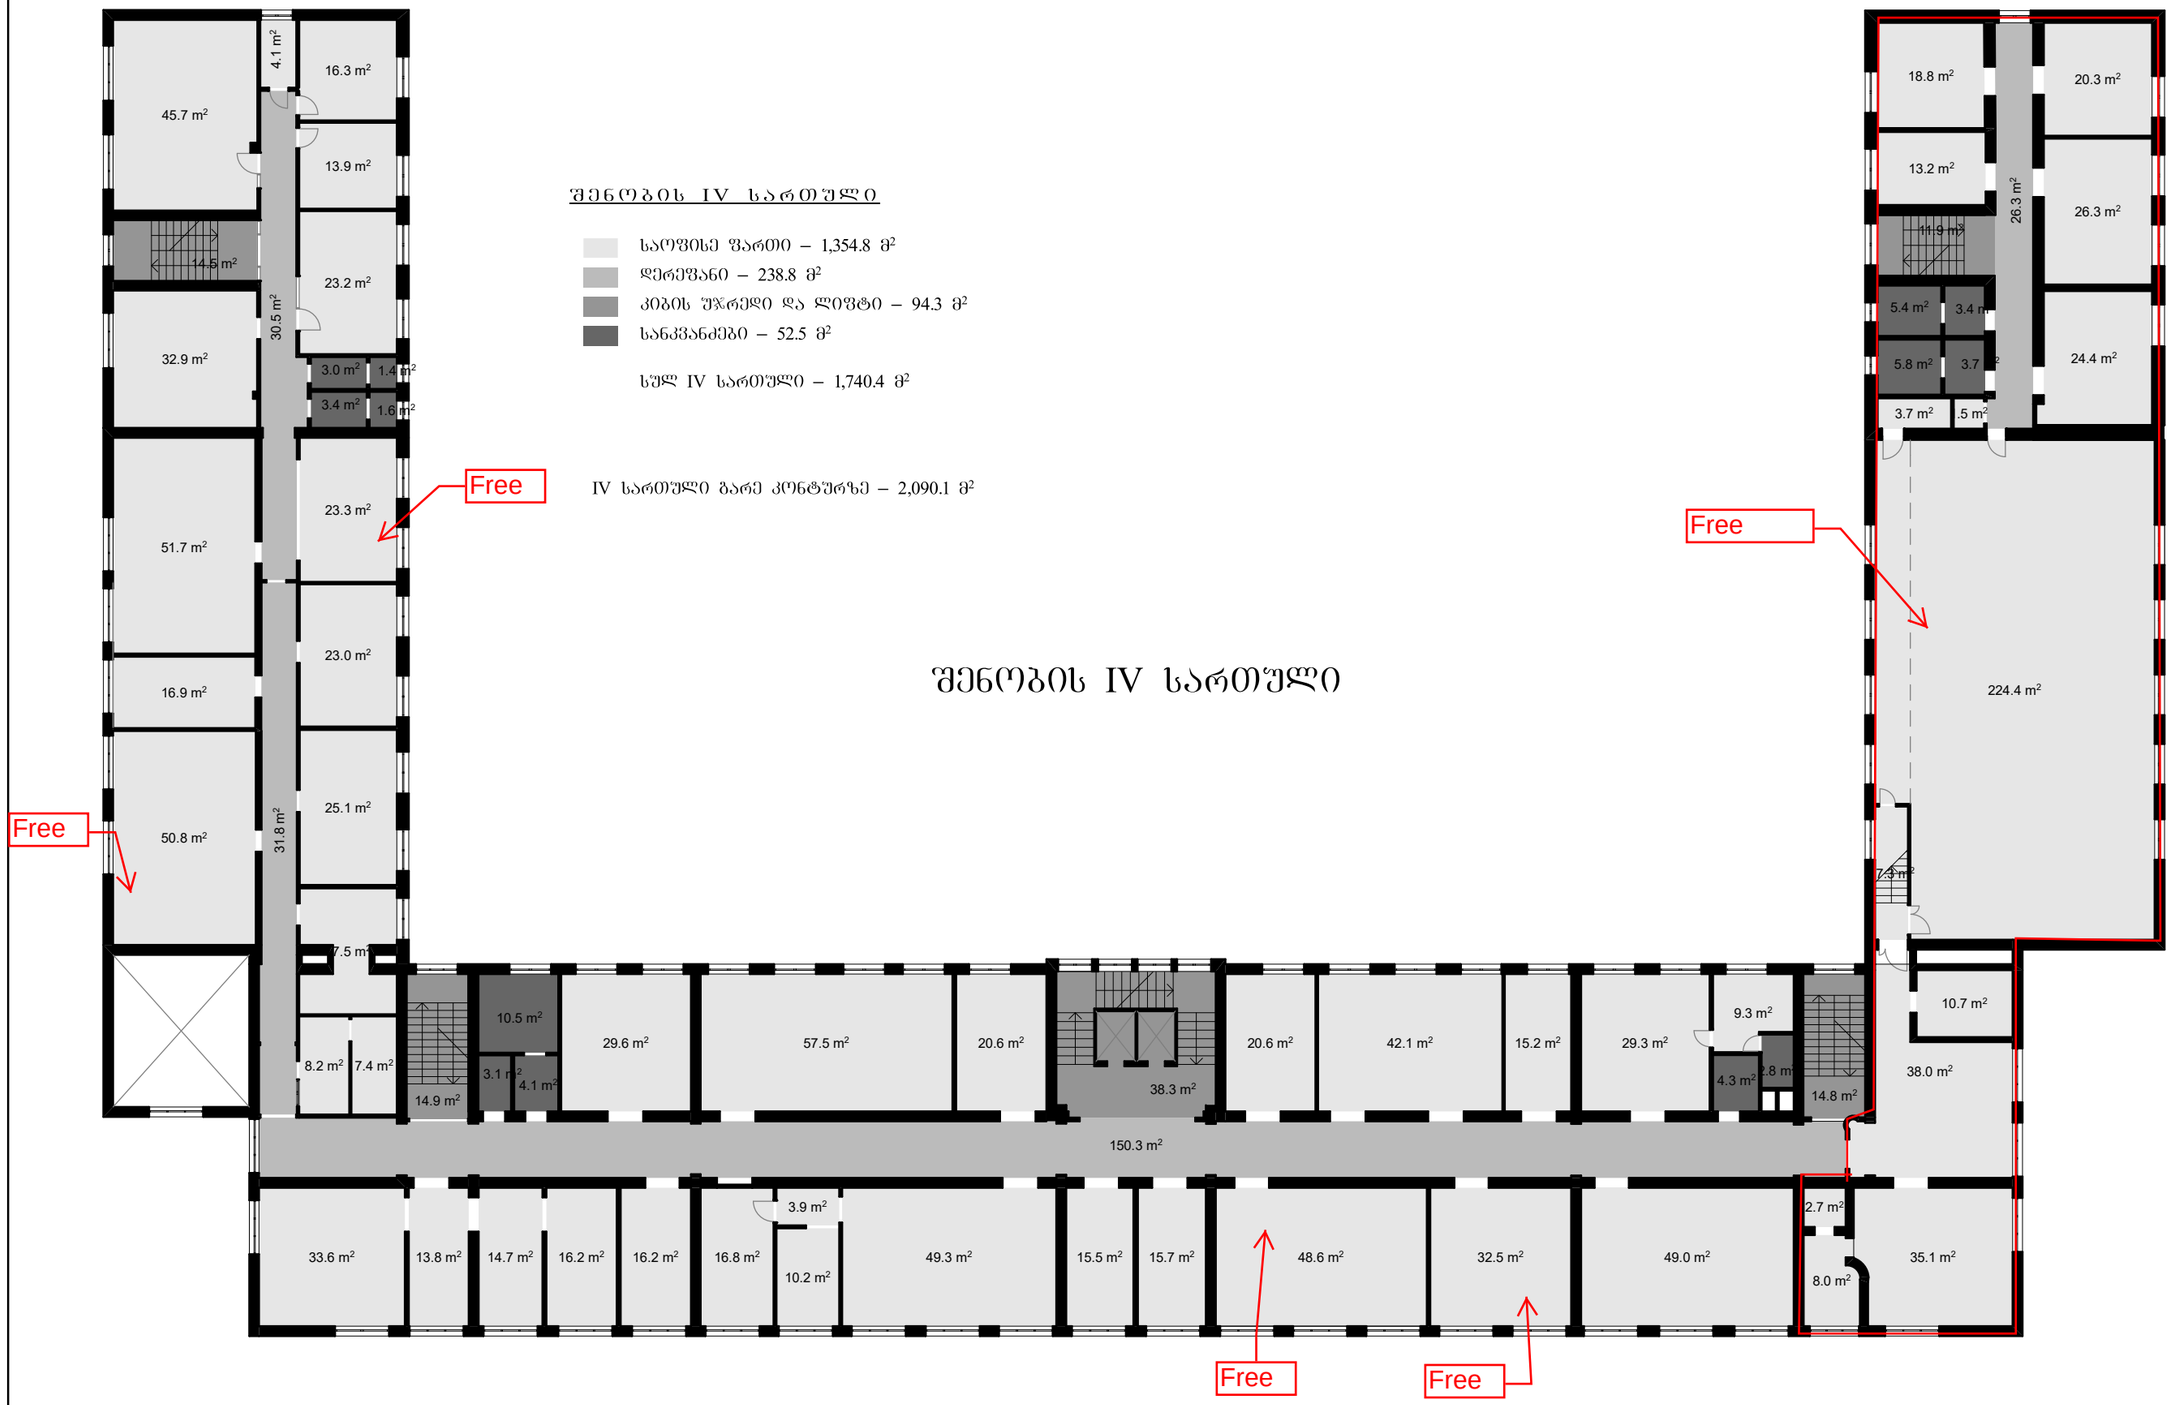

შენობის IV სართული

1:250

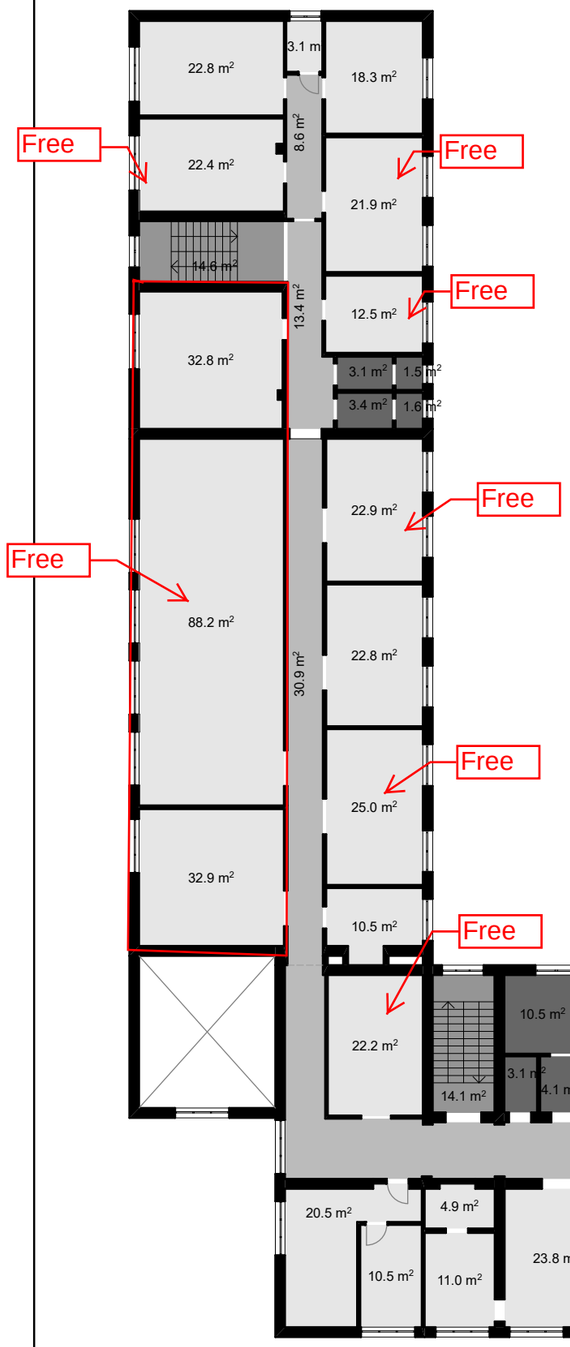


შენობის V სართული

საფუძველი ფართი – 1,116.1 მ²
დერეფანი – 258.9 მ²
კიბის უჯრედი და ლიფტი – 93.9 მ²
სანკვანძები – 62.4 მ²

სულ V სართული – 1,531.3 მ²

V სართული გარე კონტურზე – 2,086.9 მ²

შენობის V სართული

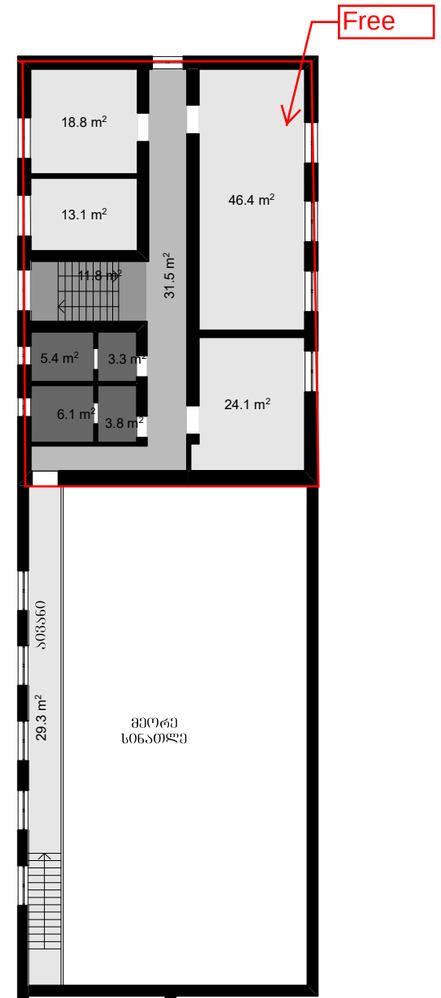

1:250

სარდაფის სართული


სარდაფის ფართი – 493.9 მ²

კიბის უჯრედები – 32.8 მ²


სულ სარდაფი – 526.8 მ²

სარდაფის სართ. გარე კონტურზე – 1,267.6 მ²

სარდაფი განკის ქვემოთ

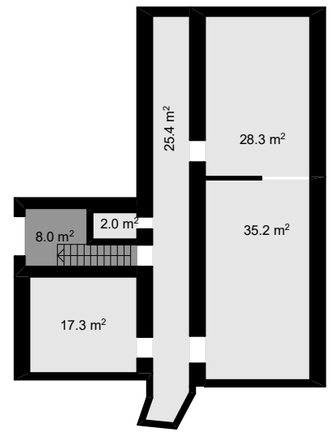

სარდაფის სართული

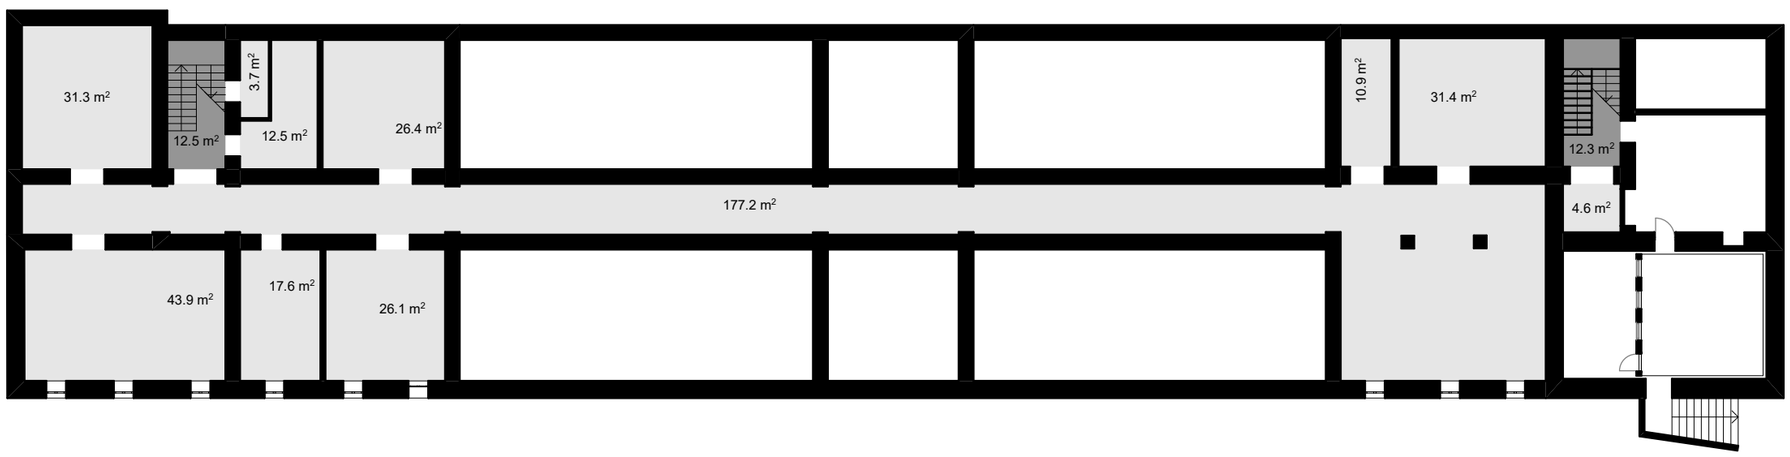

1:250