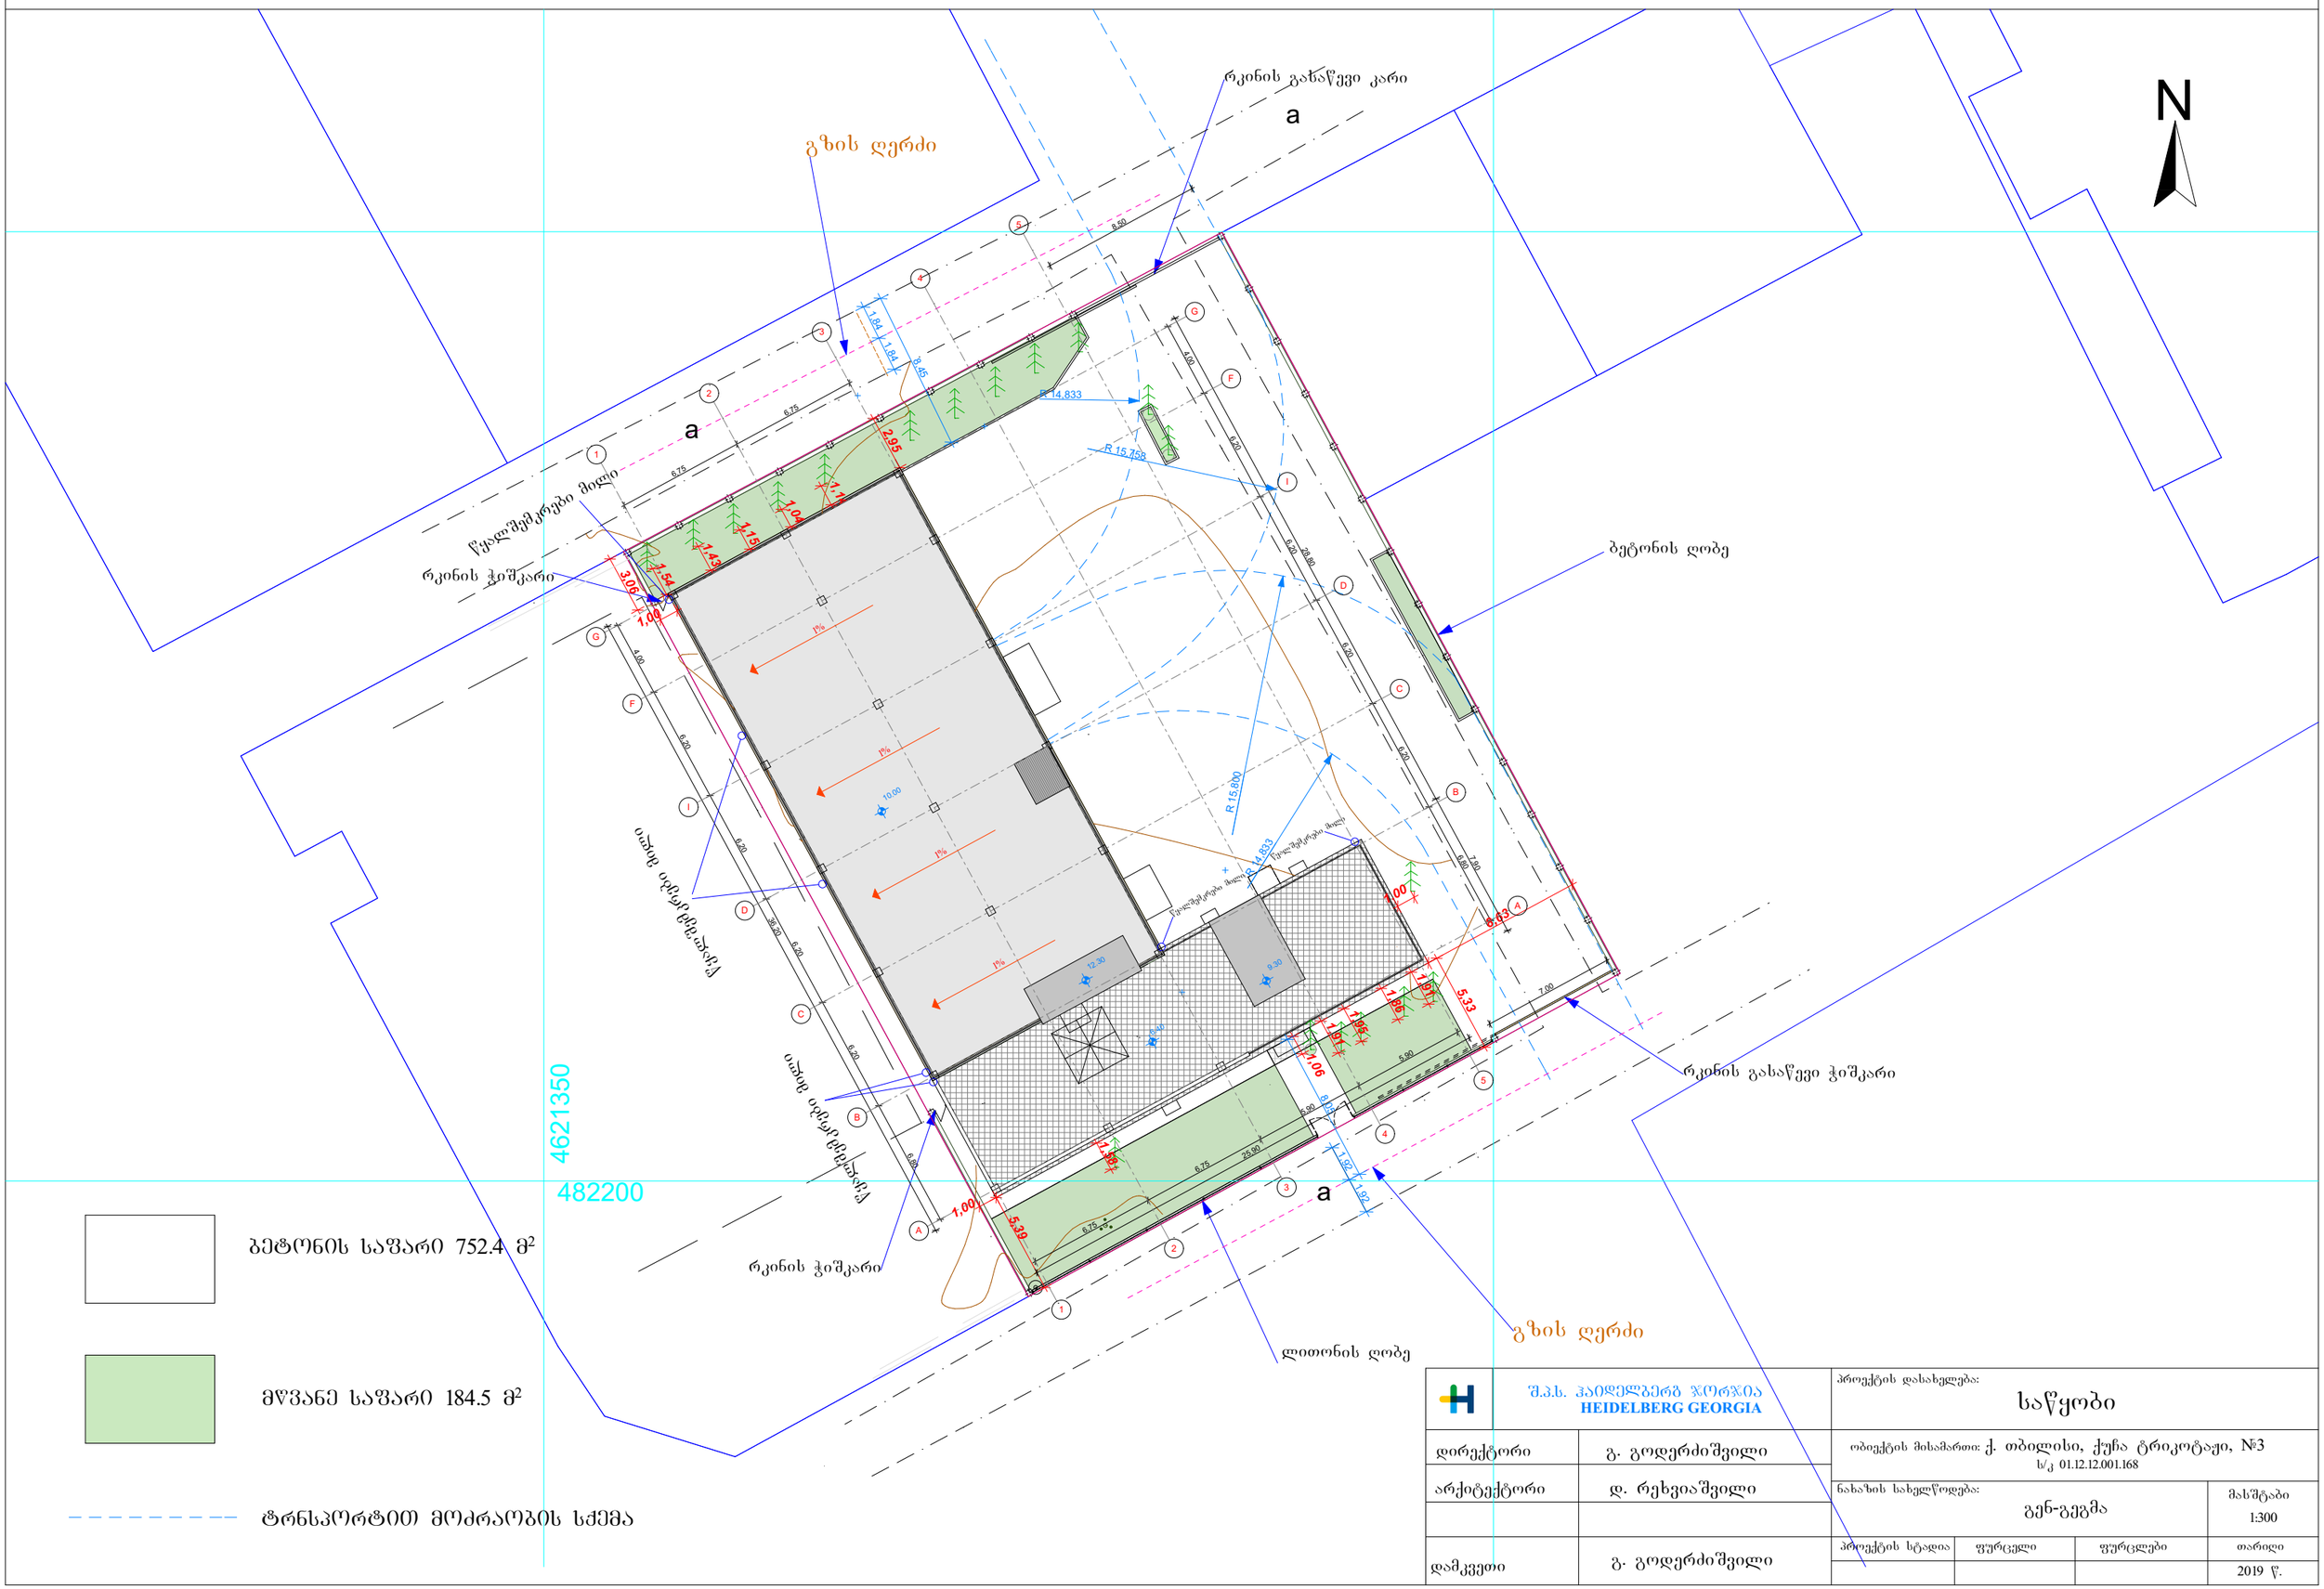

ბეტონის საფარი 752.4 მ²

მწვანე საფარი 184.5 მ²

ტრანსპორტით მოძრაობის სქემა

შ.პ.ს. ჰაიდელბერგ ჯორჯია HEIDELBERG GEORGIA		პროექტის დასახელება: საწყობი	
დირექტორი	გ. გოდერძიშვილი	ობიექტის მისამართი: ქ. თბილისი, ქუჩა ტრიკოტაჟი, №3 ს/კ 01.12.12.001.168	
არქიტექტორი	დ. რეხვიაშვილი	ნახაზის სახელწოდება: გენ-გეგმა	მასშტაბი 1:300
		პროექტის სტადია	ფურცელი / ფურცლები	თარიღი
დამკვეთი	გ. გოდერძიშვილი			2019 წ.

ფასადი ***A-G*** ღერძებზე



H=L/0.25

H=8.05/0.25=32.20

H=L/0.25

H=8.45/0.25=33.80

შ.პ.ს. ჰაიდელბერგ ჯორჯია HEIDELBERG GEORGIA		პროექტის დასახელება: საწყობი	
დირექტორი	გ. გოდერძიშვილი	ობიექტის მისამართი: ქ. თბილისი, ქუჩა ტრიკოტაჟი, №3 ს/კ 01.12.12.001.168	
არქიტექტორი	დ. რეხვიაშვილი	ნახაზის სახელწოდება:	მასშტაბი 1:150
დამკვეთი	გ. გოდერძიშვილი	პროექტის სტადია / ფურცელი / ფურცლები	თარიღი 2019 წ.