საქართველო
ქ.თბილისის მერია
სსიპ. ქ. თბილისის არქიტექტურის სამსახური

სამსახურის უფროსი

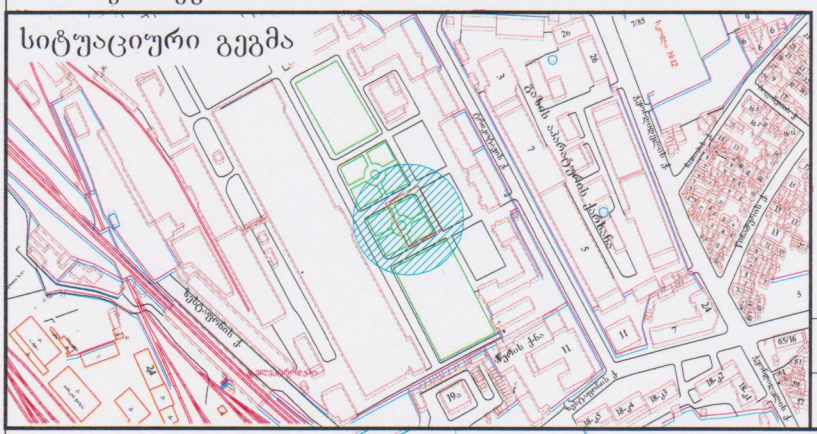

განყოფილ. უფროსი		
მთავარი სპეც.ტი		



პირობითი აღნიშვნები	შენიშვნა: მიწის სამუშაოები შეათანხმეთ კომუნიკაციის წარმომადგენლებთან			პროექცია UTM 38N საკოორდინატო სოსტემა WGS 84
მიწისქვეშა კომუნიკაციები	ნაკვეთის საზღვარი	ბუჩქი	ცოცხალი ღობე	ღობე
კანალიზაცია	შენობა	გაზონი	ხეების რიგი	ბორდიური
დენის კაბელი	არკა	სამეთვალყურეო ჭები	ტრანსფორმატორი	ბეტონი
გაზის მილი	ფარდული	ძეგლი	რადიო ან ტელე ანძა	კედელი
წყლის მილი	კიბე	შადრევანი	ლამპიონები	საყრდენი კედელი
კავშირგა მულო ა	ფოთლოვანი ხე	ონკანი	ელექტრო ბოძი	ბილიკი
	წიწვოვანი ხე	წყარო ან ჭა	რკინიგზა	გზის კონტური
	ხეხილის ხე	ბენზინგასამართი სადგური	იზოჰიფსი	ფლატე
	პალმა	მაღალი ძაბვის გადამცემი	მთავარი იზოჰიფსი	წყლის კონტური

შპს „იმედი - R "	Ltd "IMEDI - R"
ქ. თბილისი, შარტავას №14 ა	მობ.: +995 551-11-14-12. e-mail: ramaz.khvedelidze@yahoo.com
დირექტორი	რ. ხვედელიძე
კომპ. უზრუნველყოფა	მ. ბაკურაძე
შეასრულა	მ. ბაკურაძე
მისამართი	[illegible]
	მაშტაბი 1:500 20.03.2016

GEORGIA BULDING COMPANY "IMEDI" 200246386

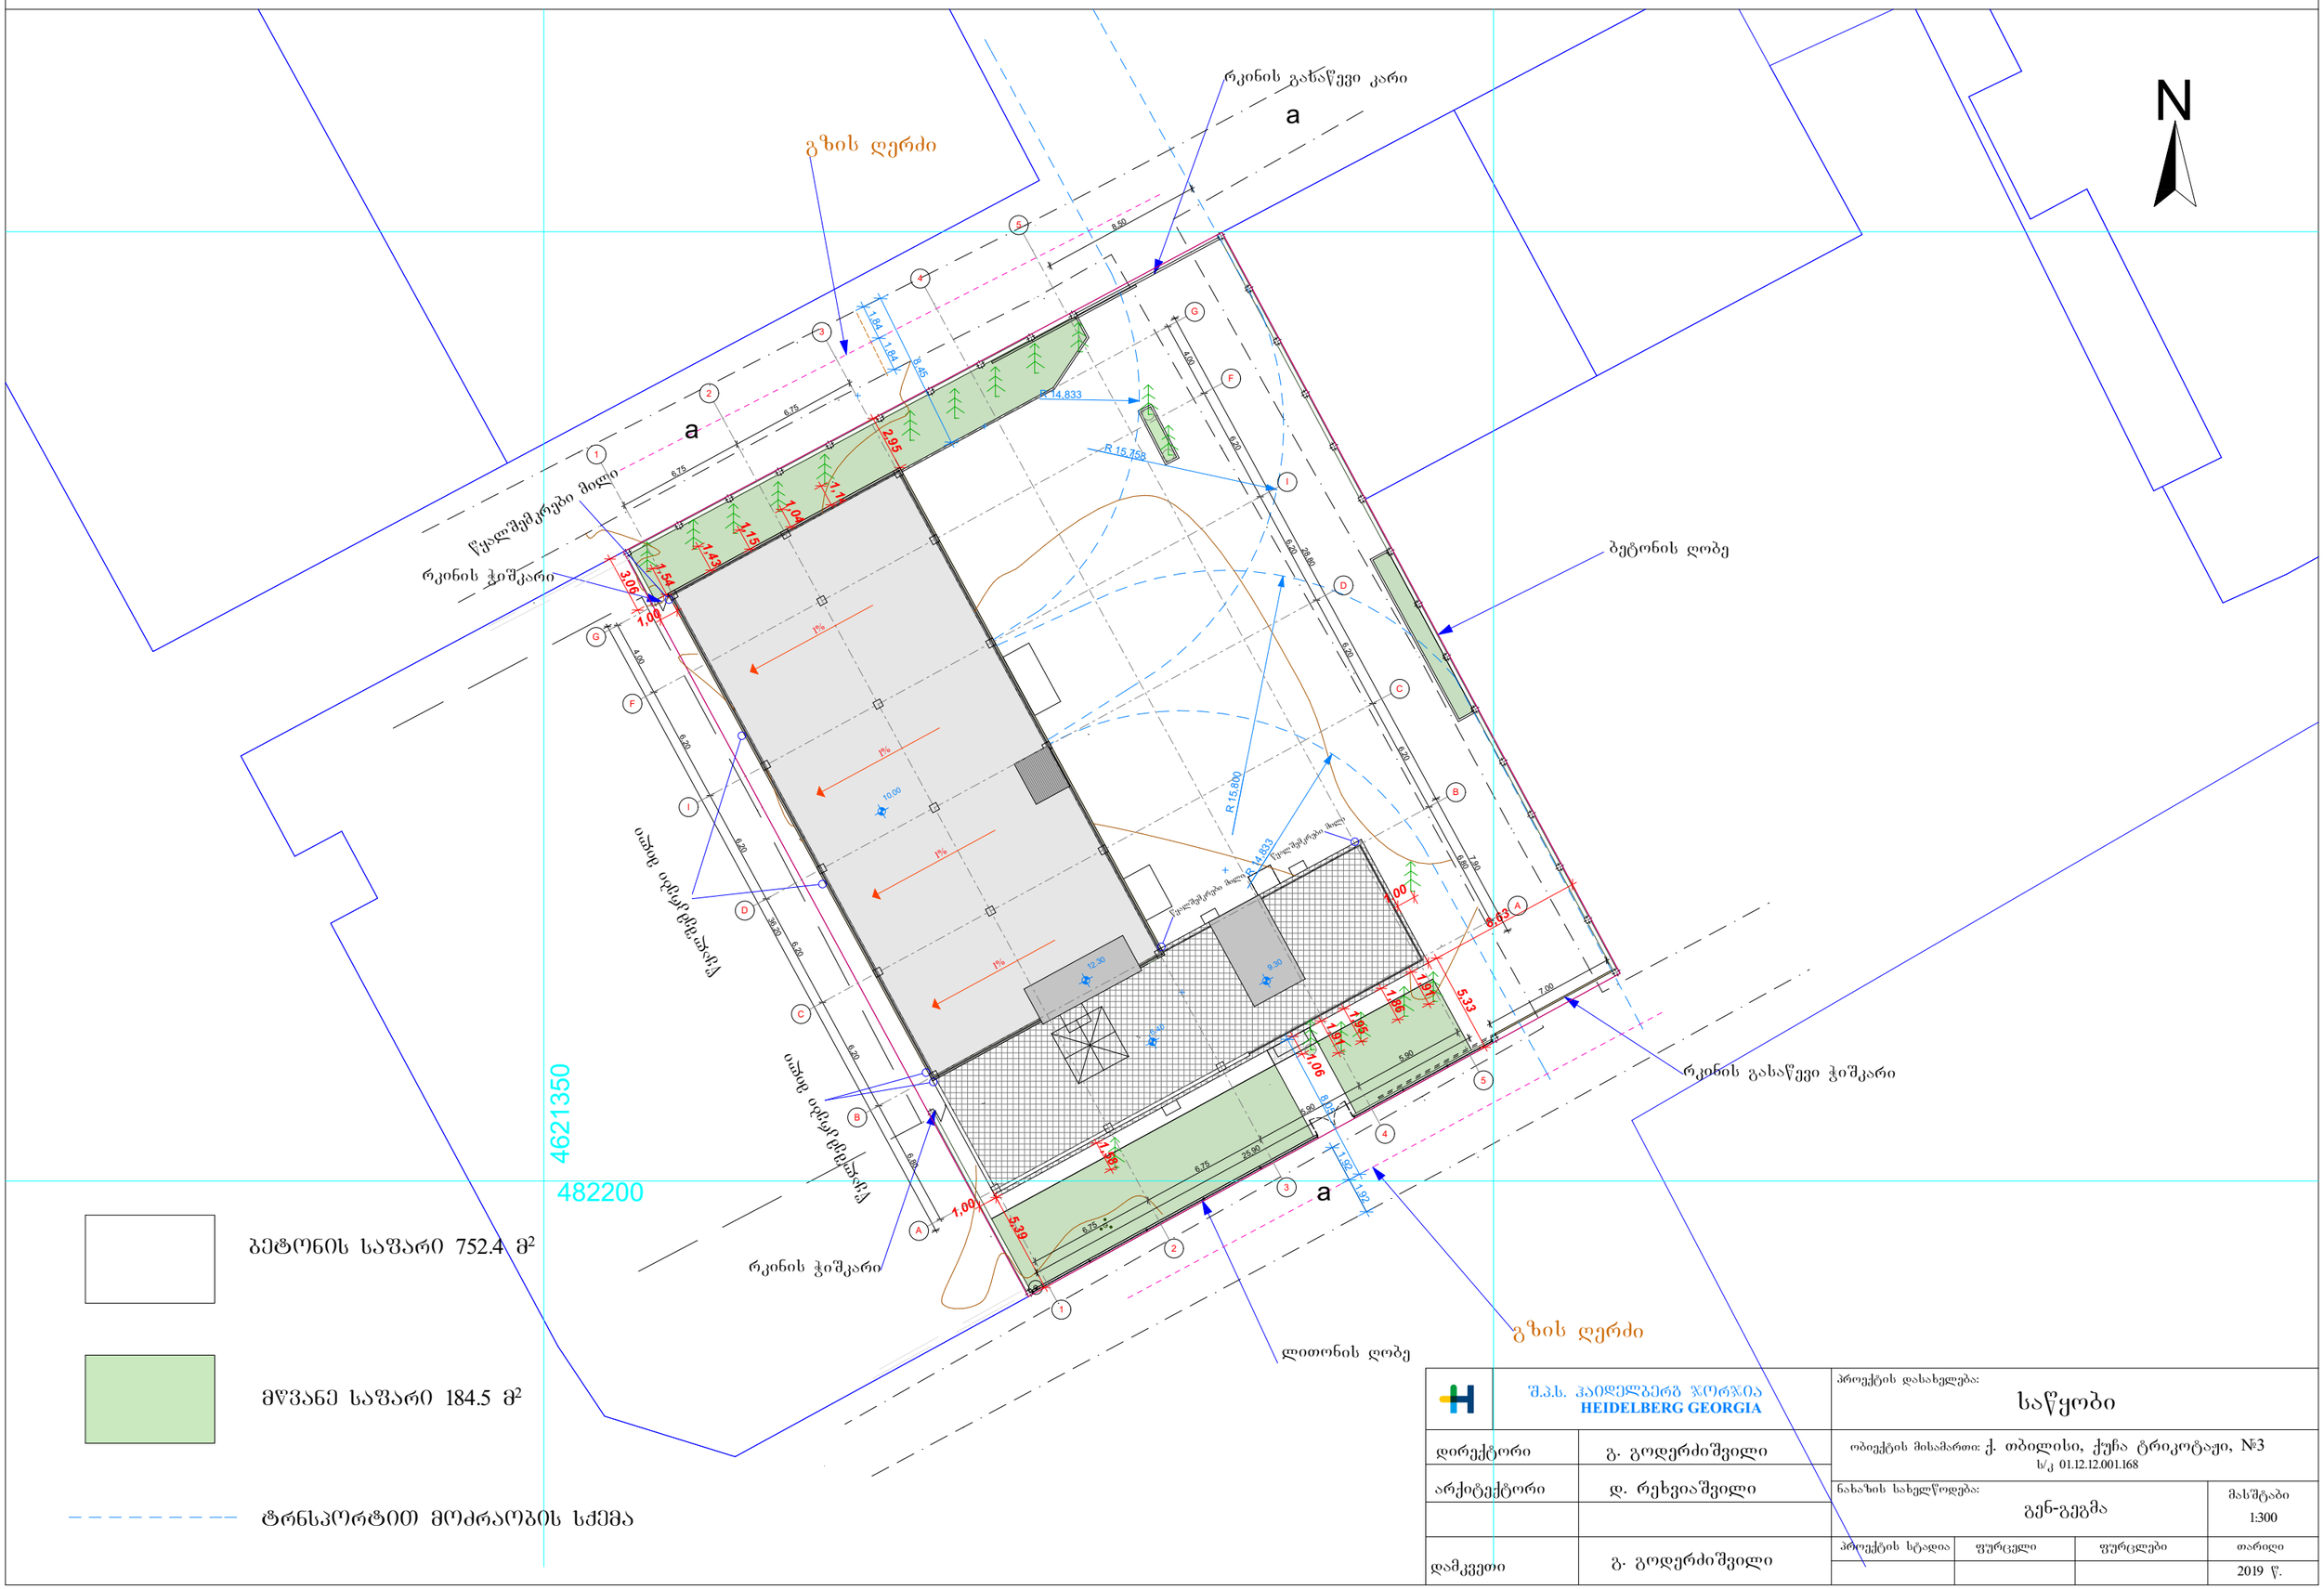

ბეტონის საფარი 752.4 მ²

მწვანე საფარი 184.5 მ²

ტრანსპორტით მოძრაობის სქემა

შ.პ.ს. ჰაიდელბერგ ჯორჯია HEIDELBERG GEORGIA		პროექტის დასახელება: საწყობი	
დირექტორი	გ. გოდერძიშვილი	ობიექტის მისამართი: ქ. თბილისი, ქუჩა ტრიკოტაჟი, №3 ს/კ 01.12.12.001.168	
არქიტექტორი	დ. რეხვიაშვილი	ნახაზის სახელწოდება: გენ-გეგმა	მასშტაბი 1:300
		პროექტის სტადია	ფურცელი / ფურცლები	თარიღი
დამკვეთი	გ. გოდერძიშვილი			2019 წ.