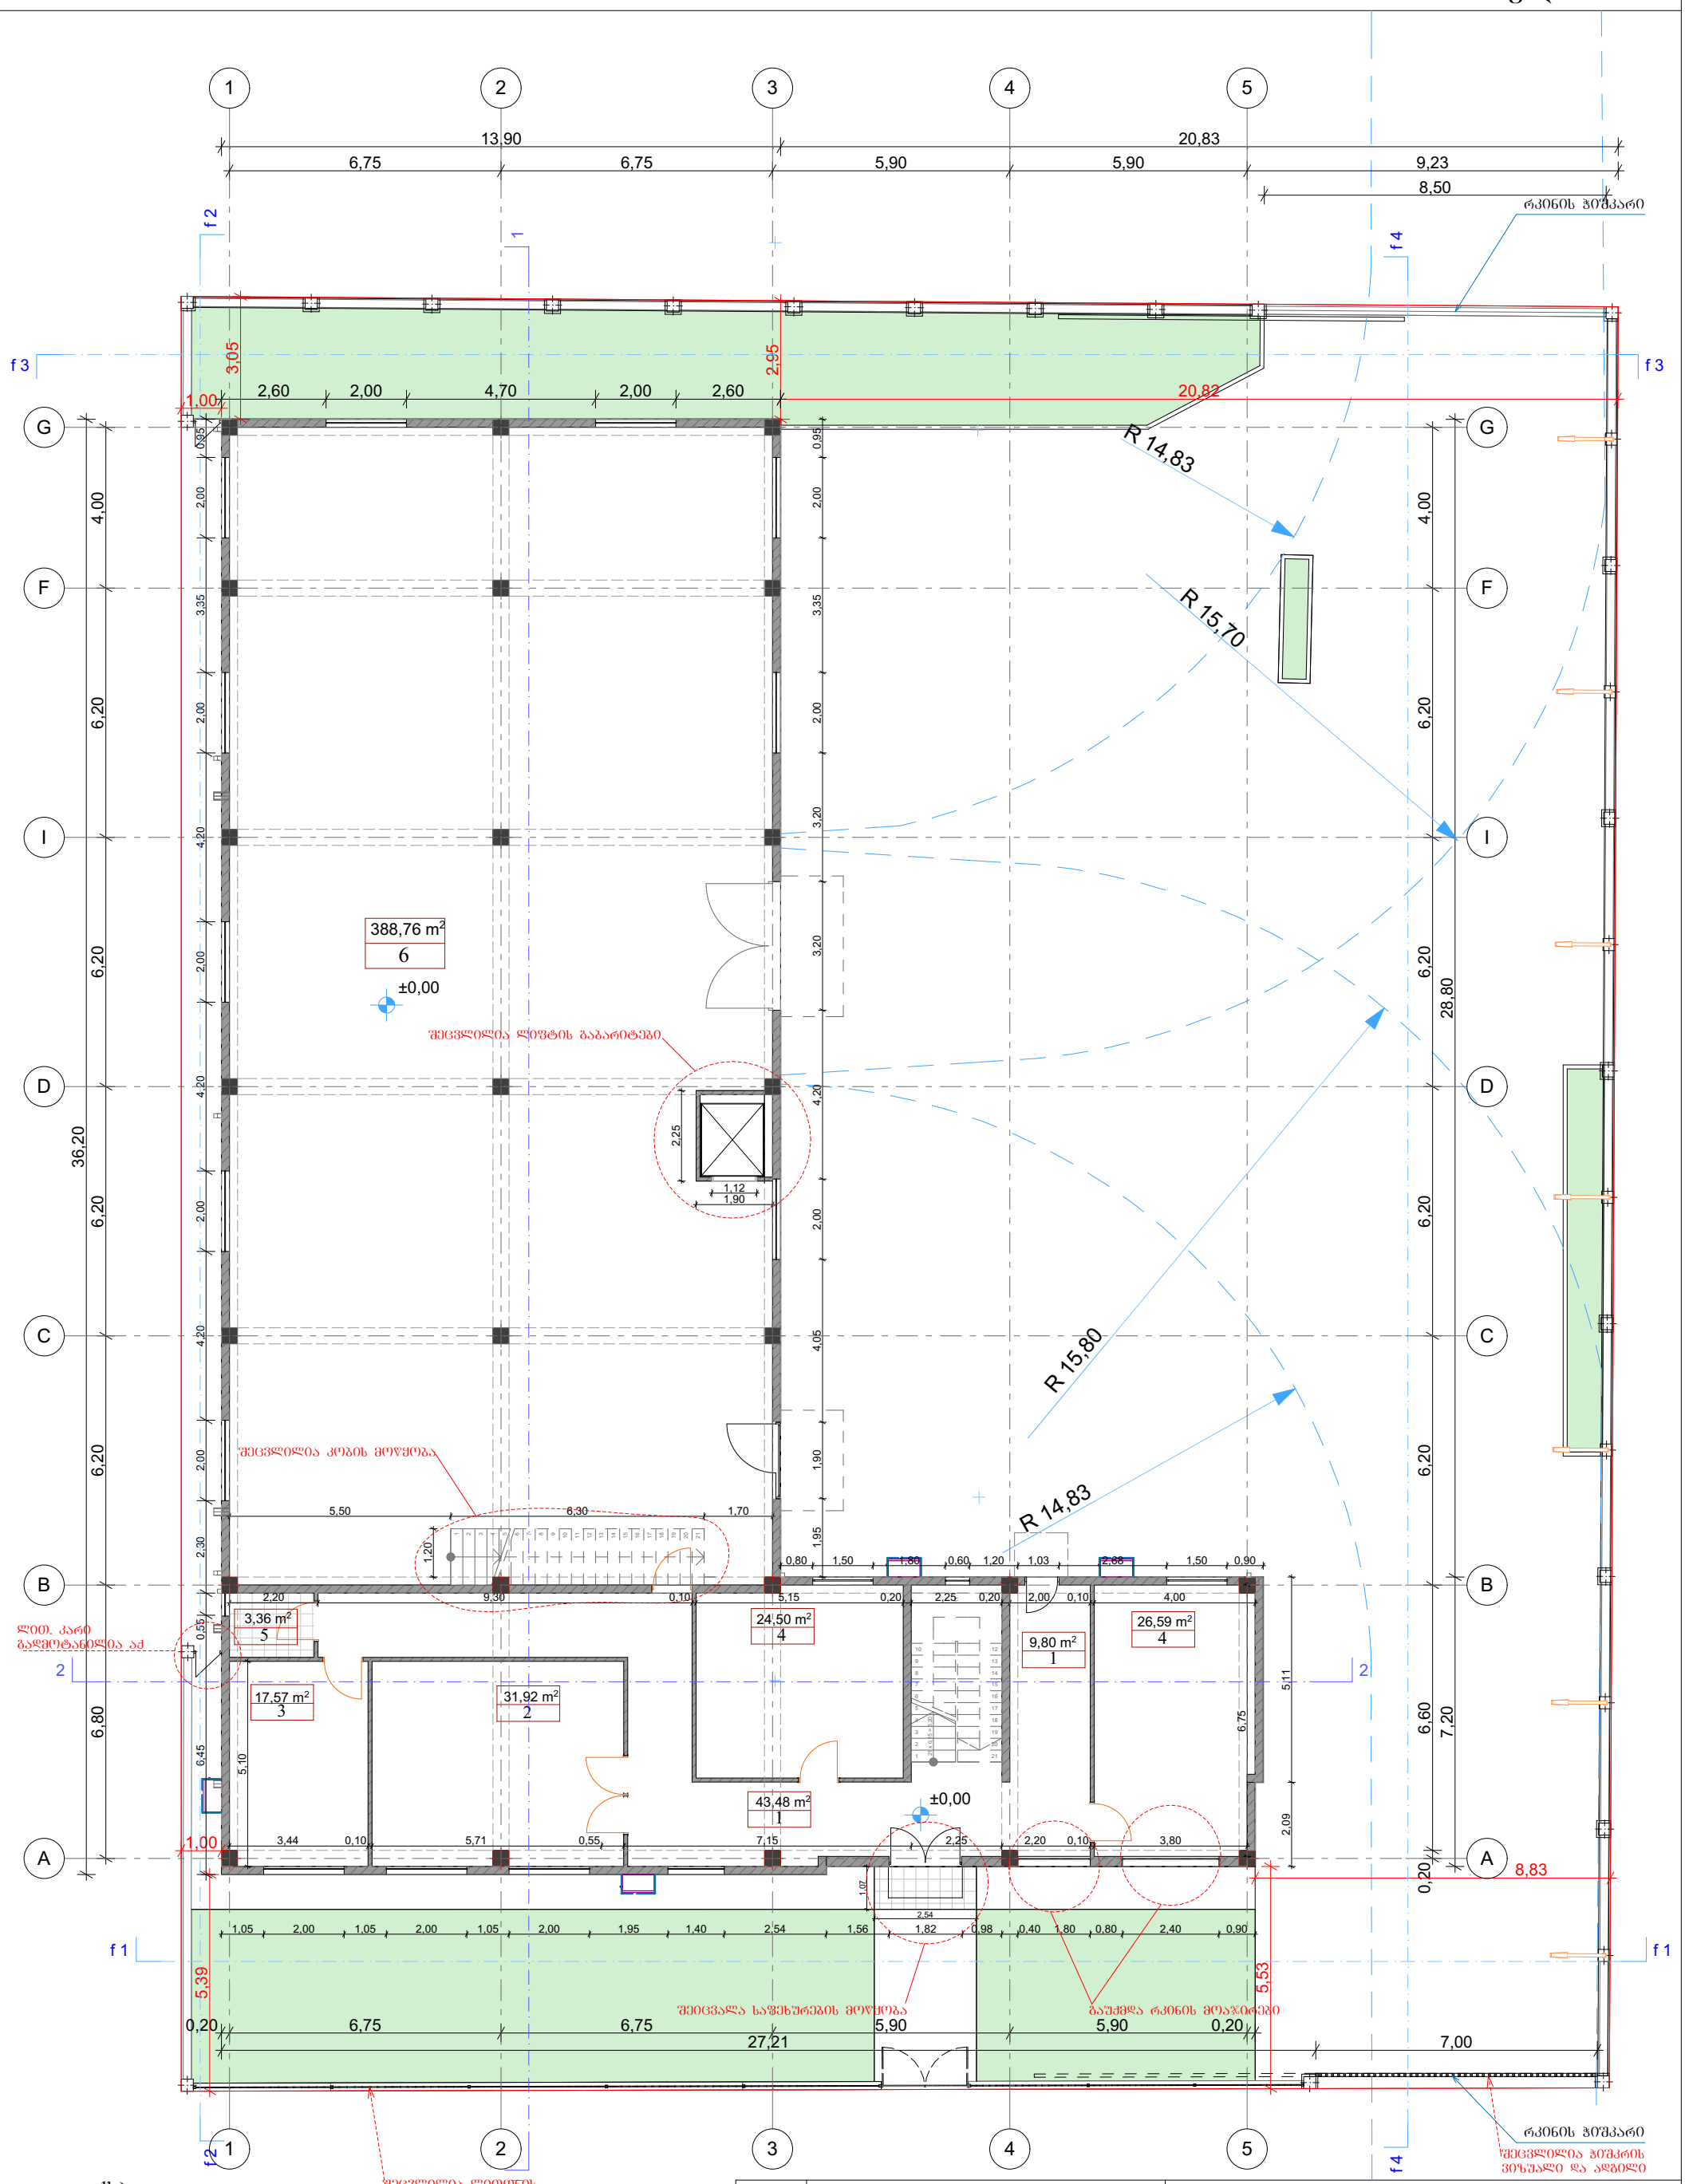

ექსპლიკაცია:

1. ჰოლი
2. სხდომათა დარბაზი
3. სამზარეულო
4. ადმინისტრაცია
5. სველი წერტილი
6. საწყობი

შ.პ.ს. ჰაიდელბერგ ჯორჯია HEIDELBERG GEORGIA		პროექტის დასახელება: საწყობი	
დირექტორი	გ. გოდერძიშვილი	ობიექტის მისამართი: ქ. თბილისი, ქუჩა ტრიკოტაჟი, №3 ს/კ 01.12.12.001.168	
არქიტექტორი	დ. რეხვიაშვილი	ნახაზის სახელწოდება: გეგმა 0.00 ნიშნულზე	მასშტაბი 1:150
		პროექტის სტადია / ფურცელი / ფურცლები	თარიღი 2019 წ.
დამკვეთი	გ. გოდერძიშვილი		

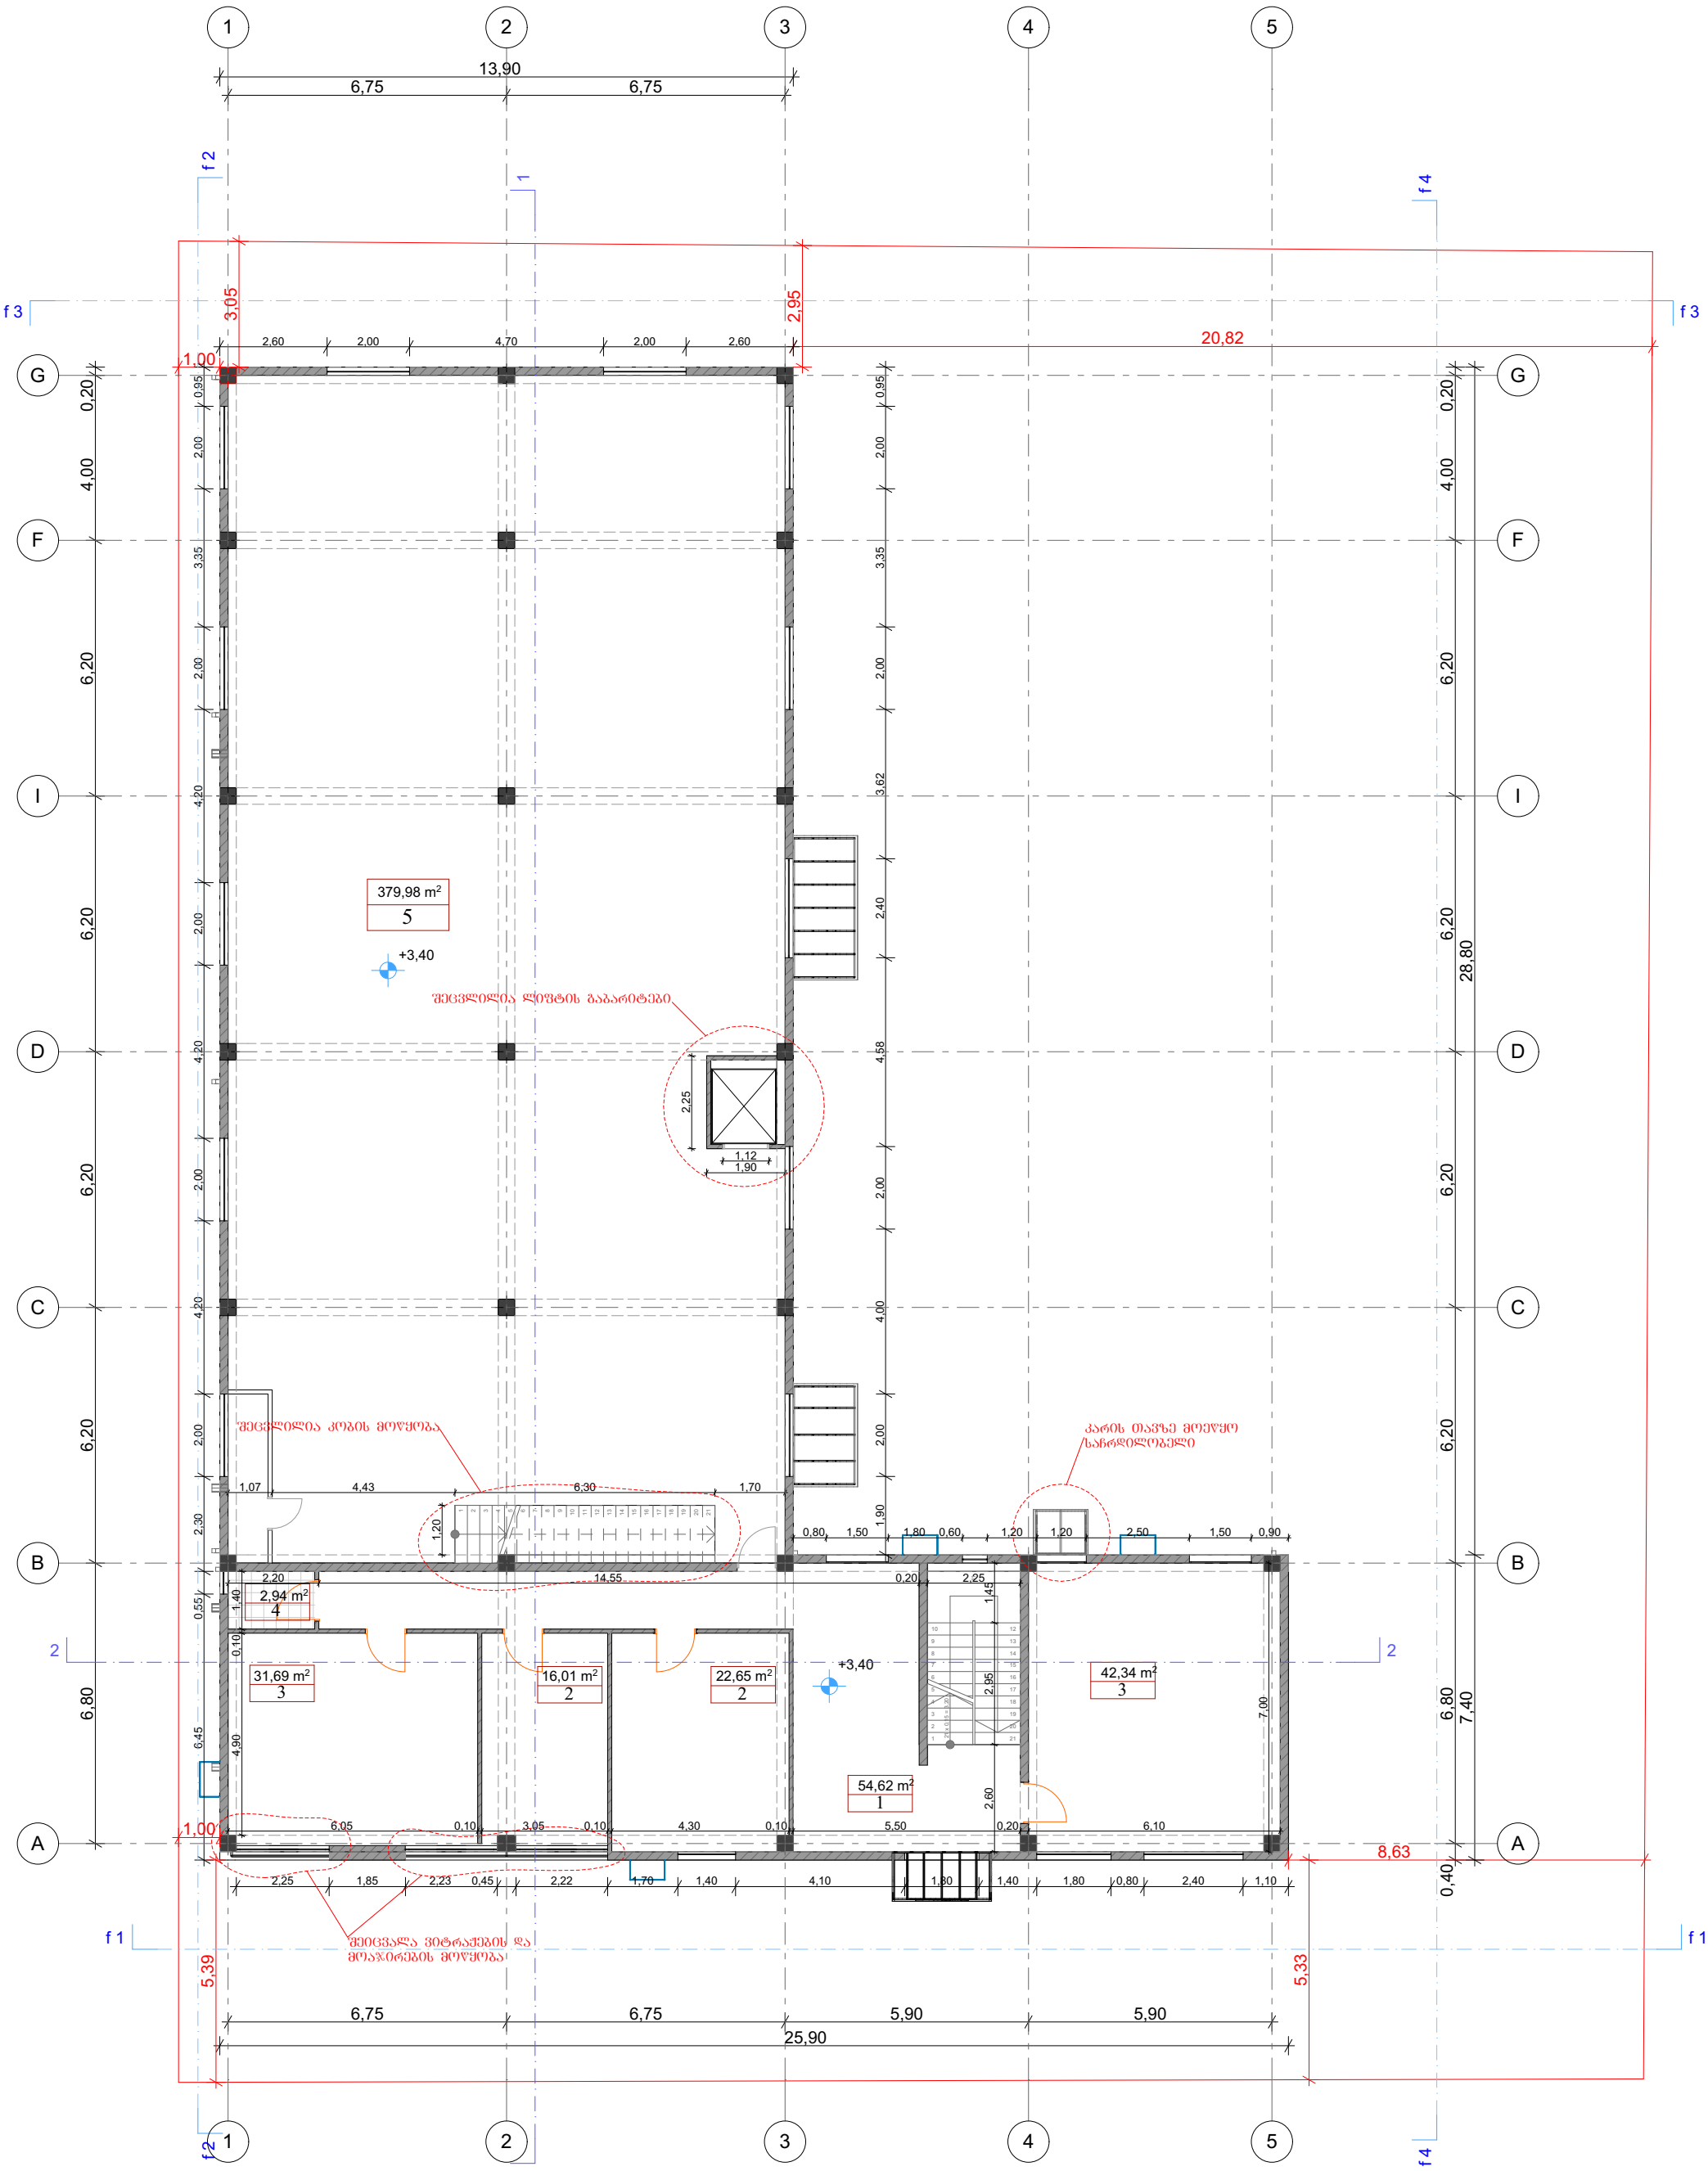
1
2
3
4
5
13,90
6,75
6,75
f 1
f 2
f 3
f 4
20,82
3,05
2,95
1,00
2,60
2,00
4,70
2,00
2,60
G
F
I
D
C
B
A
0,20
4,00
6,20
6,20
6,20
6,20
6,80
5,39
379,98 m²
5
+3,40
შეცვლილია ძირითის ბაბარიტები
2,25
1,12
1,90
შეცვლილია კობის მოწყობა
1,07
4,43
6,30
1,70
1,20
2,30
2,20
14,55
0,20
2,25
2,94 m²
4
1,40
0,55
0,10
31,69 m²
3
16,01 m²
2
22,65 m²
2
+3,40
42,34 m²
3
54,62 m²
1
2,95
1,45
2,60
7,00
4,90
6,45
1,00
6,05
0,10
3,05
0,10
4,30
0,10
5,50
0,20
6,10
2,25
1,85
2,23
0,45
2,22
1,70
1,40
4,10
1,80
1,40
1,80
0,80
2,40
1,10
შეიცვალა ვიტრაჟების და მოაჯირების მოწყობა
კარის თავზე მოეწყო საჩრდილობელი
0,80
1,50
1,80
0,60
1,20
1,20
2,50
1,50
0,90
1,90
3,62
2,40
4,58
4,00
2,00
2,00
2

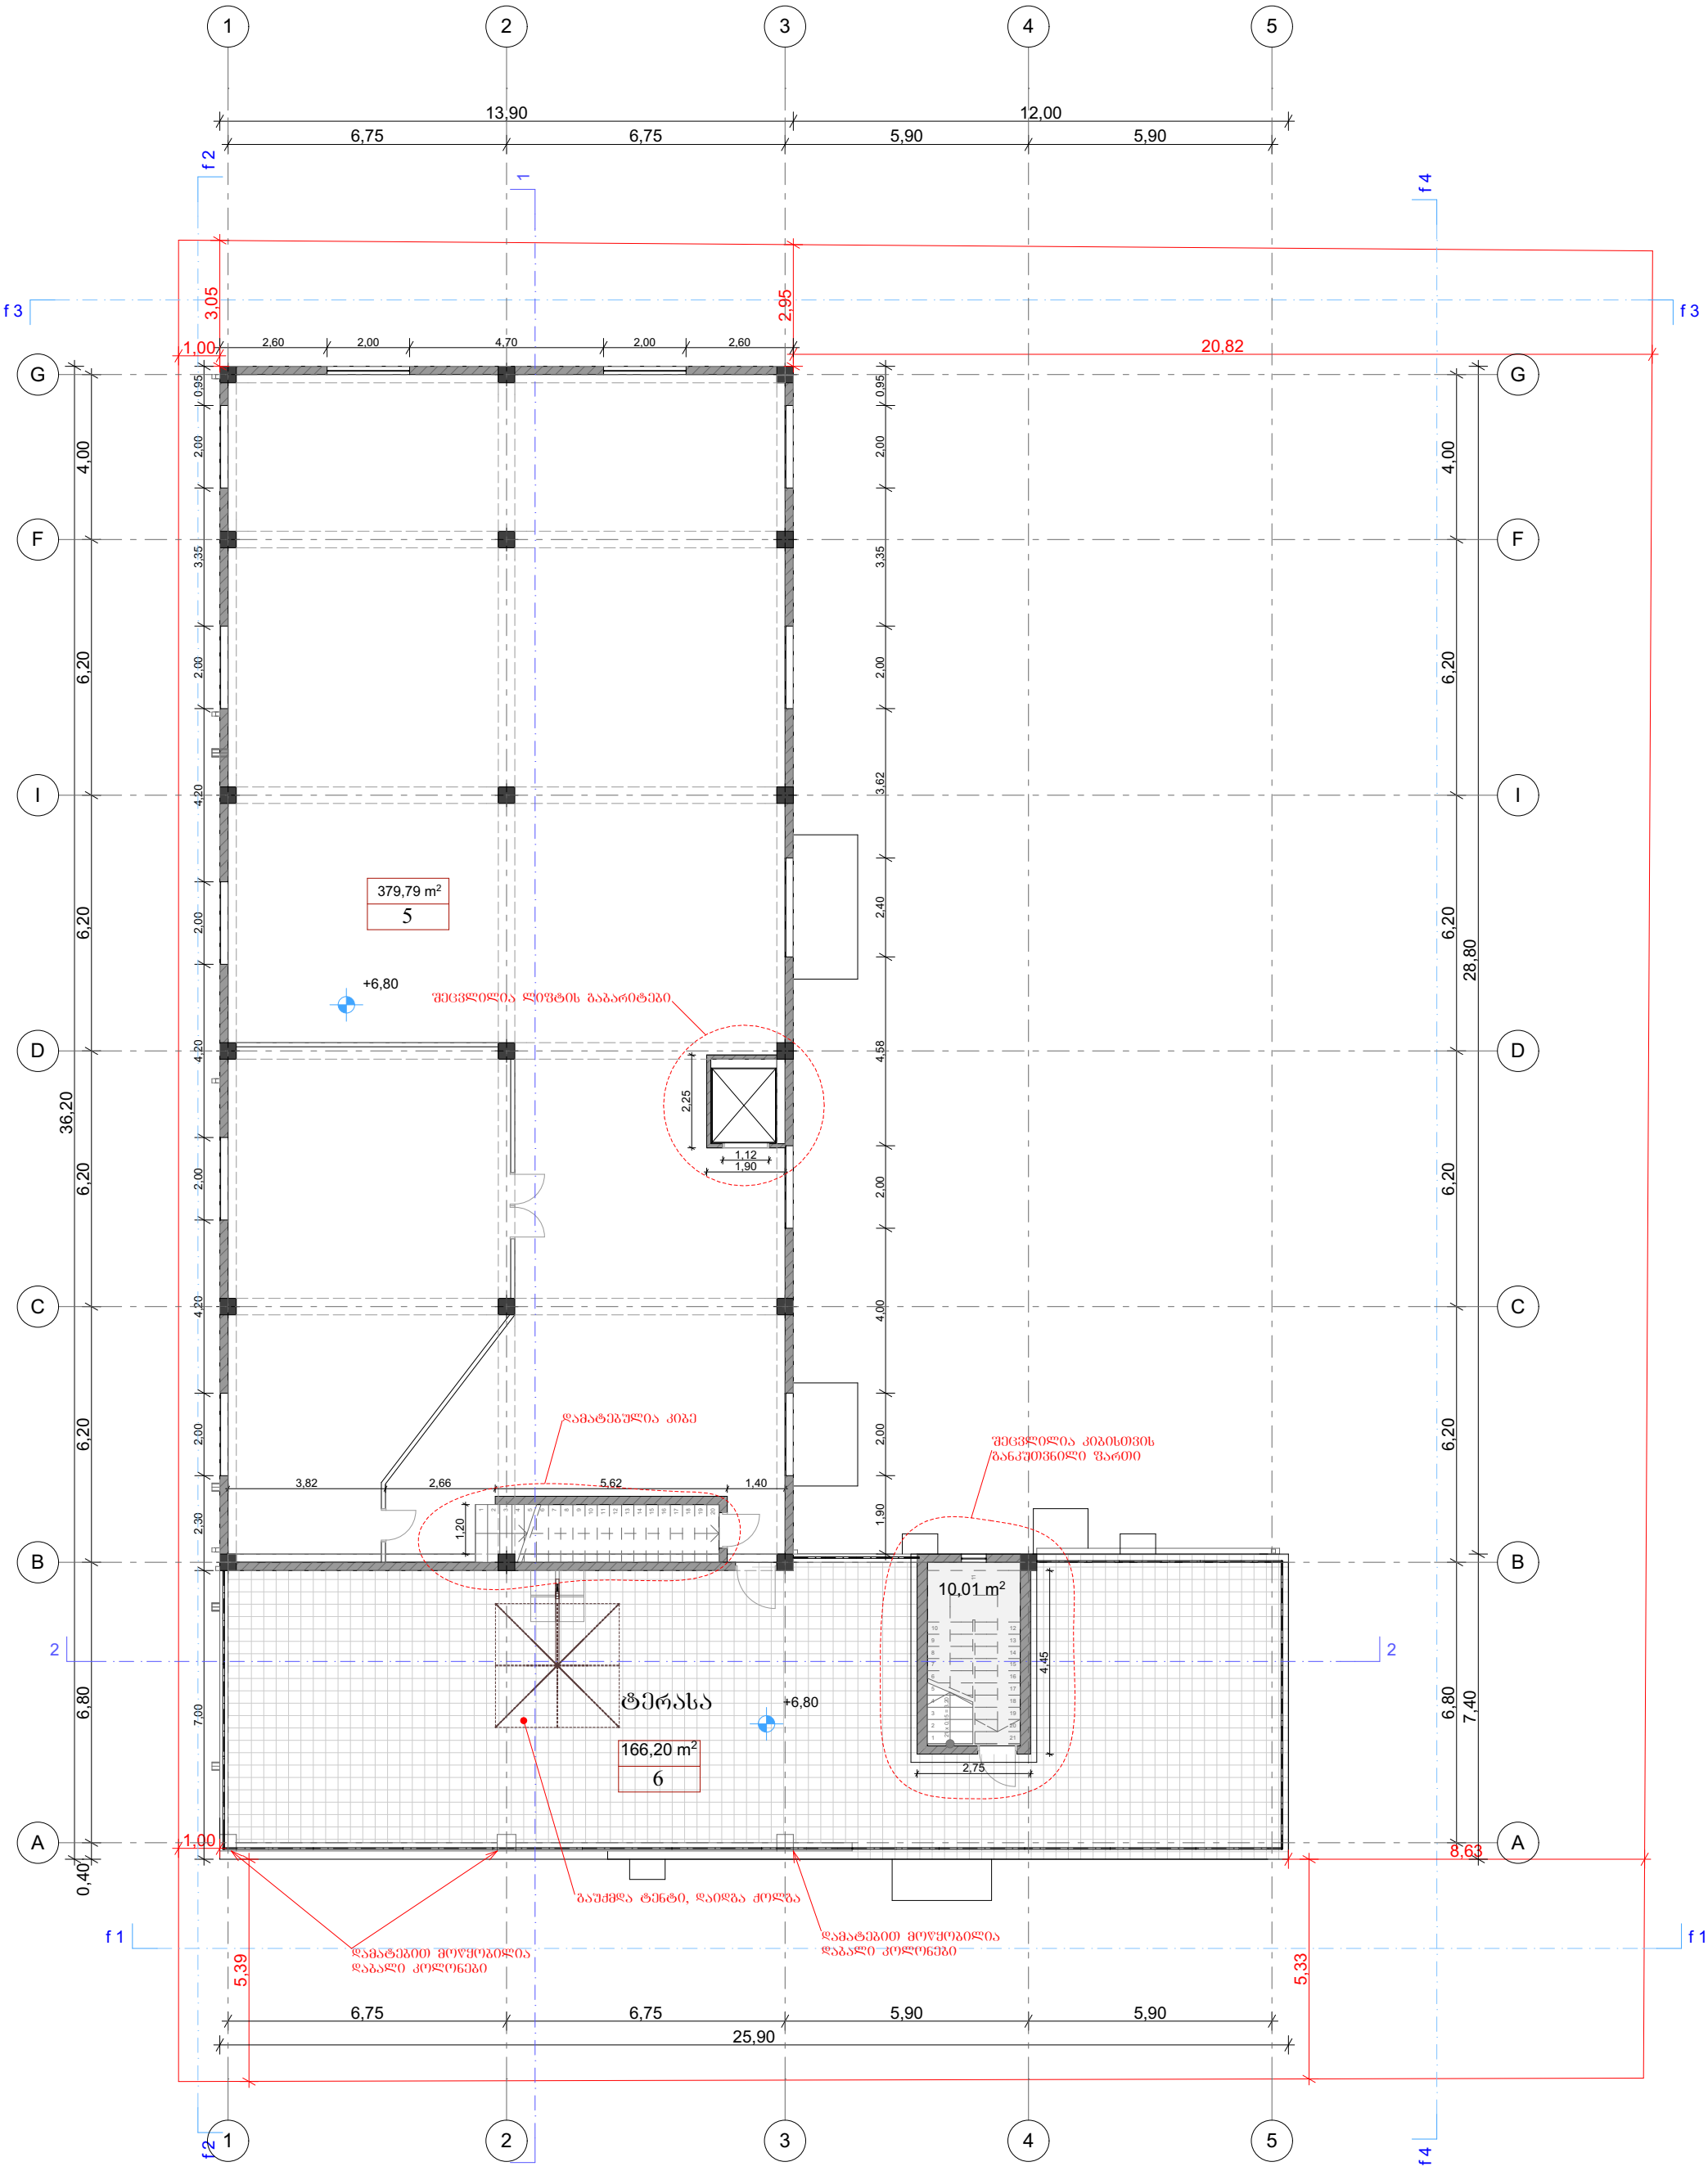

ექსპლიკაცია:

5. საწყობი
6. ტერასა

შ.პ.ს. ჰაიდელბერგ ჯორჯია HEIDELBERG GEORGIA		პროექტის დასახელება: საწყობი
დირექტორი	გ. გოდერძიშვილი	ობიექტის მისამართი: ქ. თბილისი, ქუჩა ტრიკოტაჟი, №3 ს/კ 01.12.12.001.168
არქიტექტორი	დ. რეხვიაშვილი	ნახაზის სახელწოდება: გეგმა 6.80 ნიშნულზე — მასშტაბი 1:150
დამკვეთი	გ. გოდერძიშვილი	პროექტის სტადია — ფურცელი — ფურცლები — თარიღი 2019 წ.

სახურავის გეგმა 6.40 ნიშნულზე

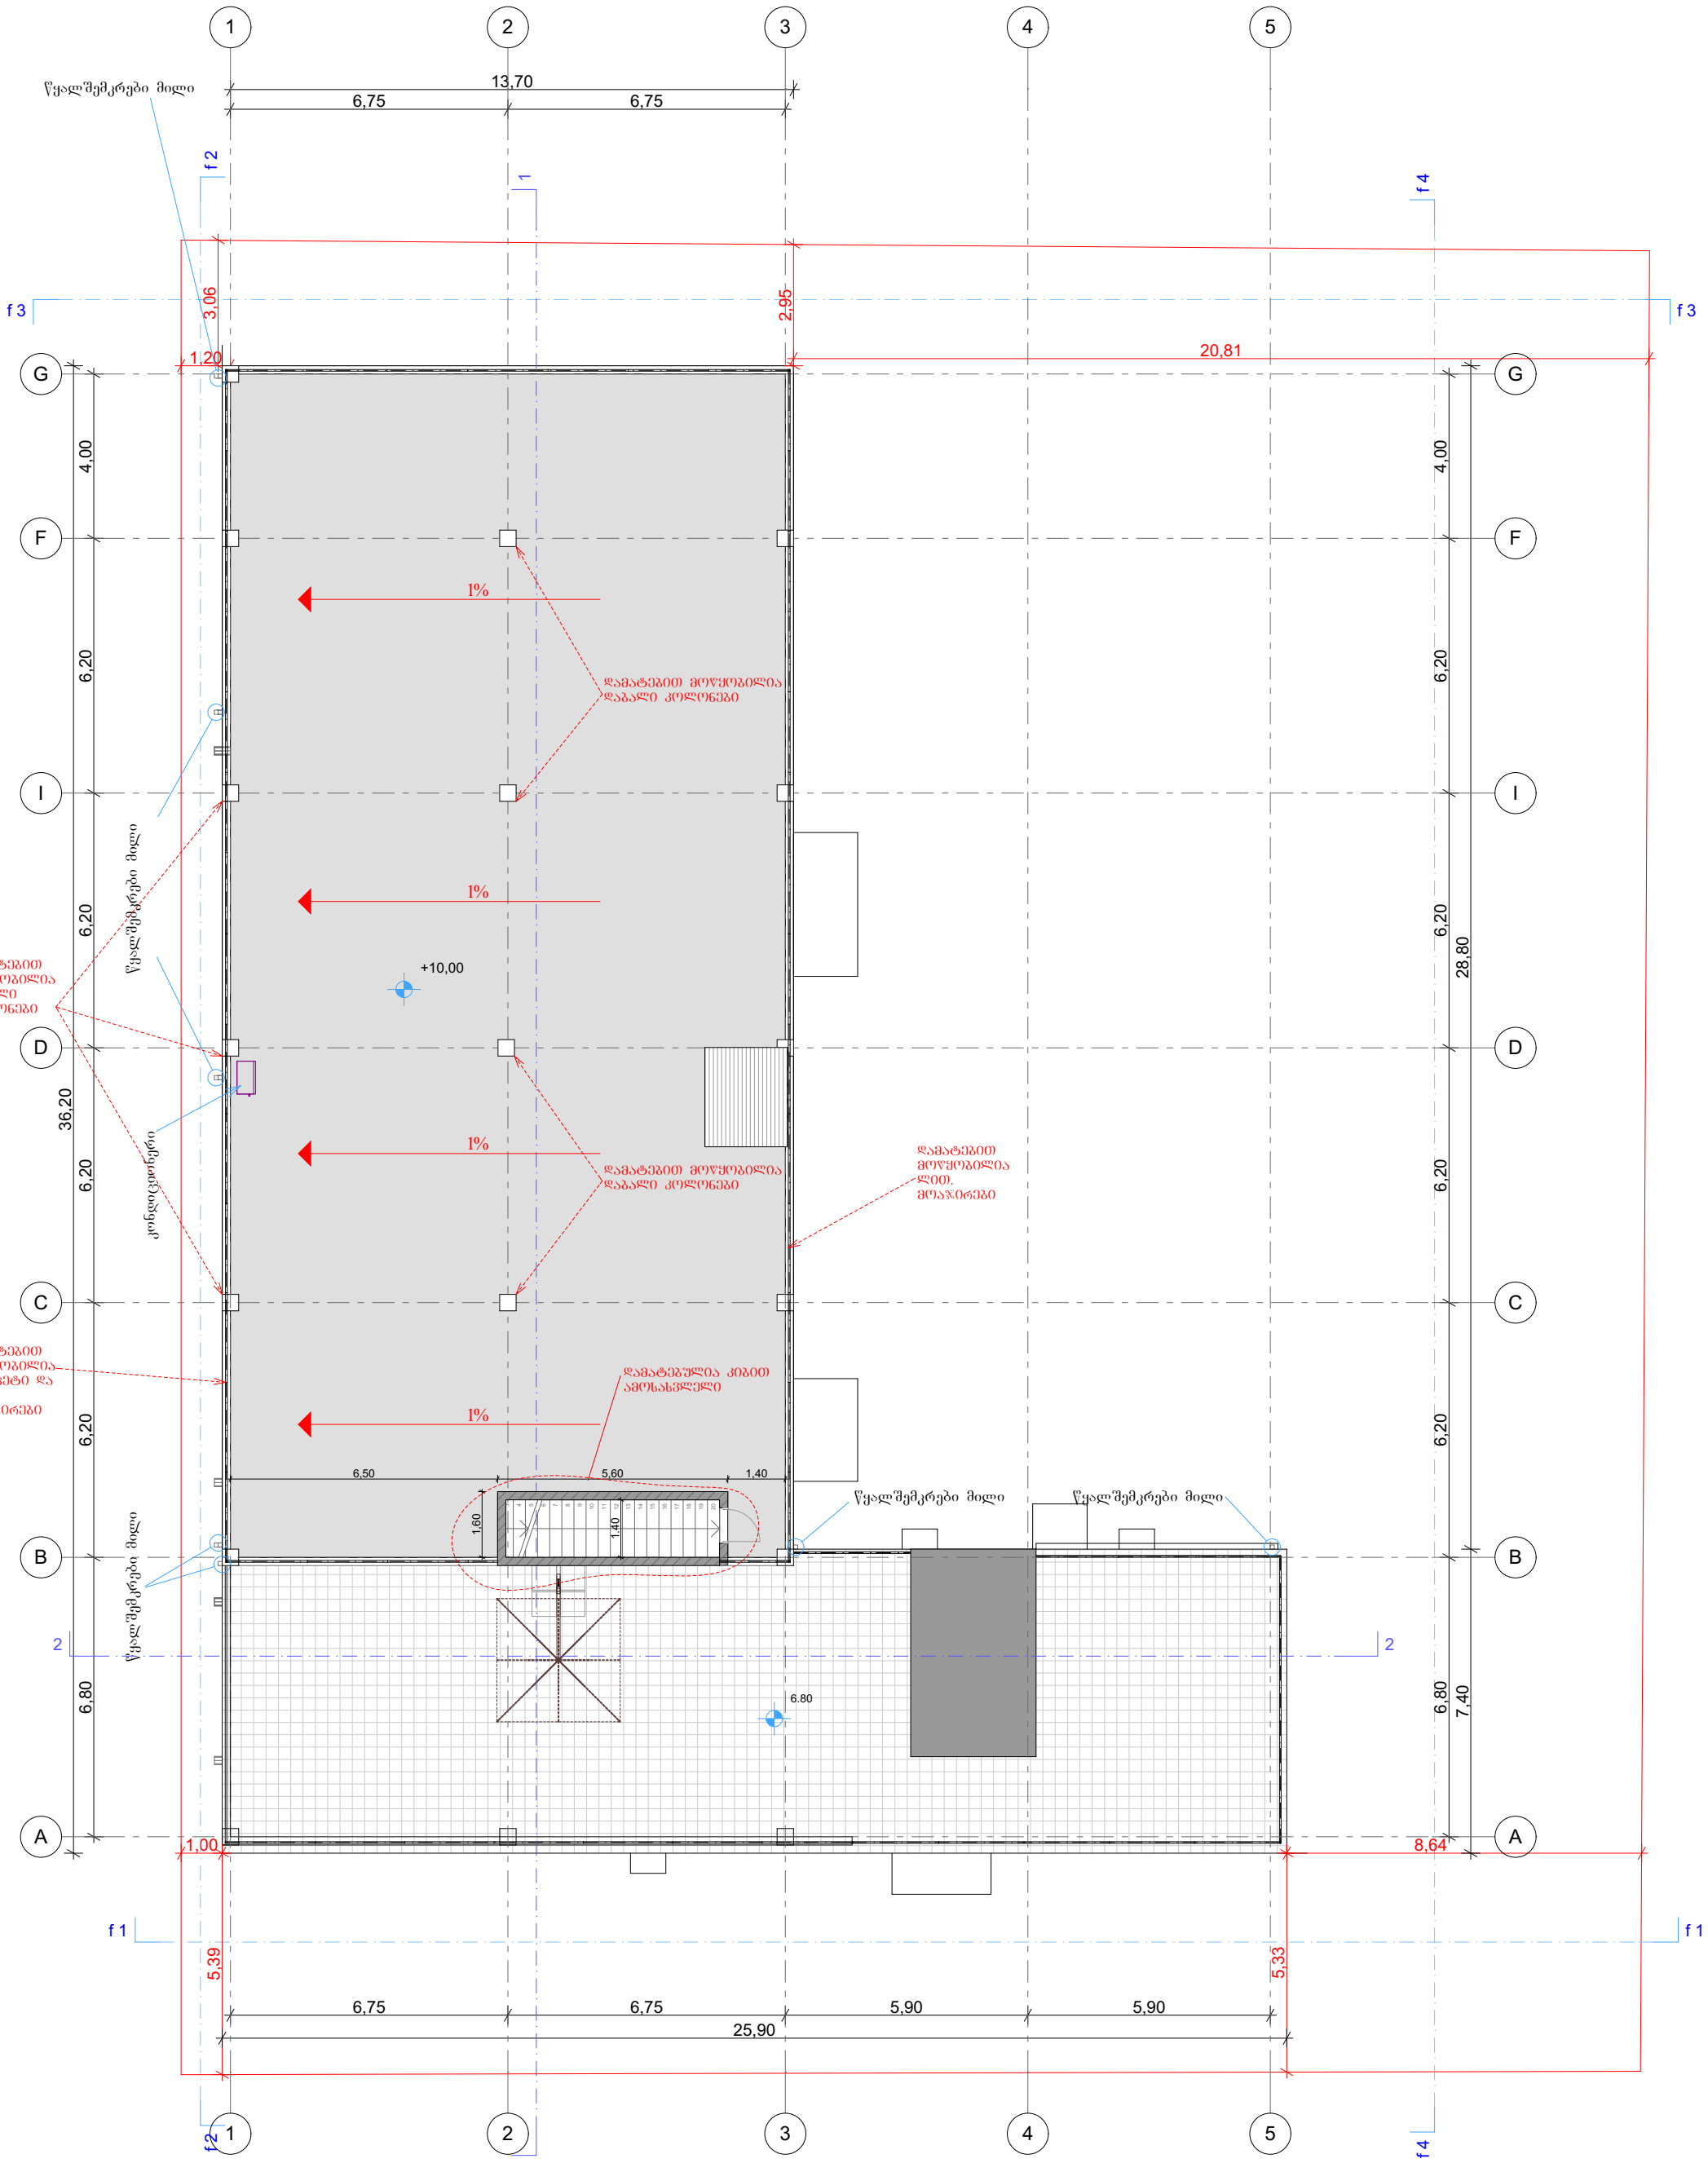

შ.პ.ს. ჰაიდელბერგ ჯორჯია HEIDELBERG GEORGIA		პროექტის დასახელება: საწყობი
დირექტორი	გ. გოდერძიშვილი	ობიექტის მისამართი: ქ. თბილისი, ქუჩა ტრიკოტაჟი, №3 ს/კ 01.12.12.001.168
არქიტექტორი	დ. რეხვიაშვილი	ნახაზის სახელწოდება: სახურავის გეგმა 6.40 ნიშნულზე — მასშტაბი 1:150
		პროექტის სტადია | ფურცელი | ფურცლები | თარიღი: 2019 წ.
დამკვეთი	გ. გოდერძიშვილი	

სახურავის გეგმა 12.23 ნიშნულზე

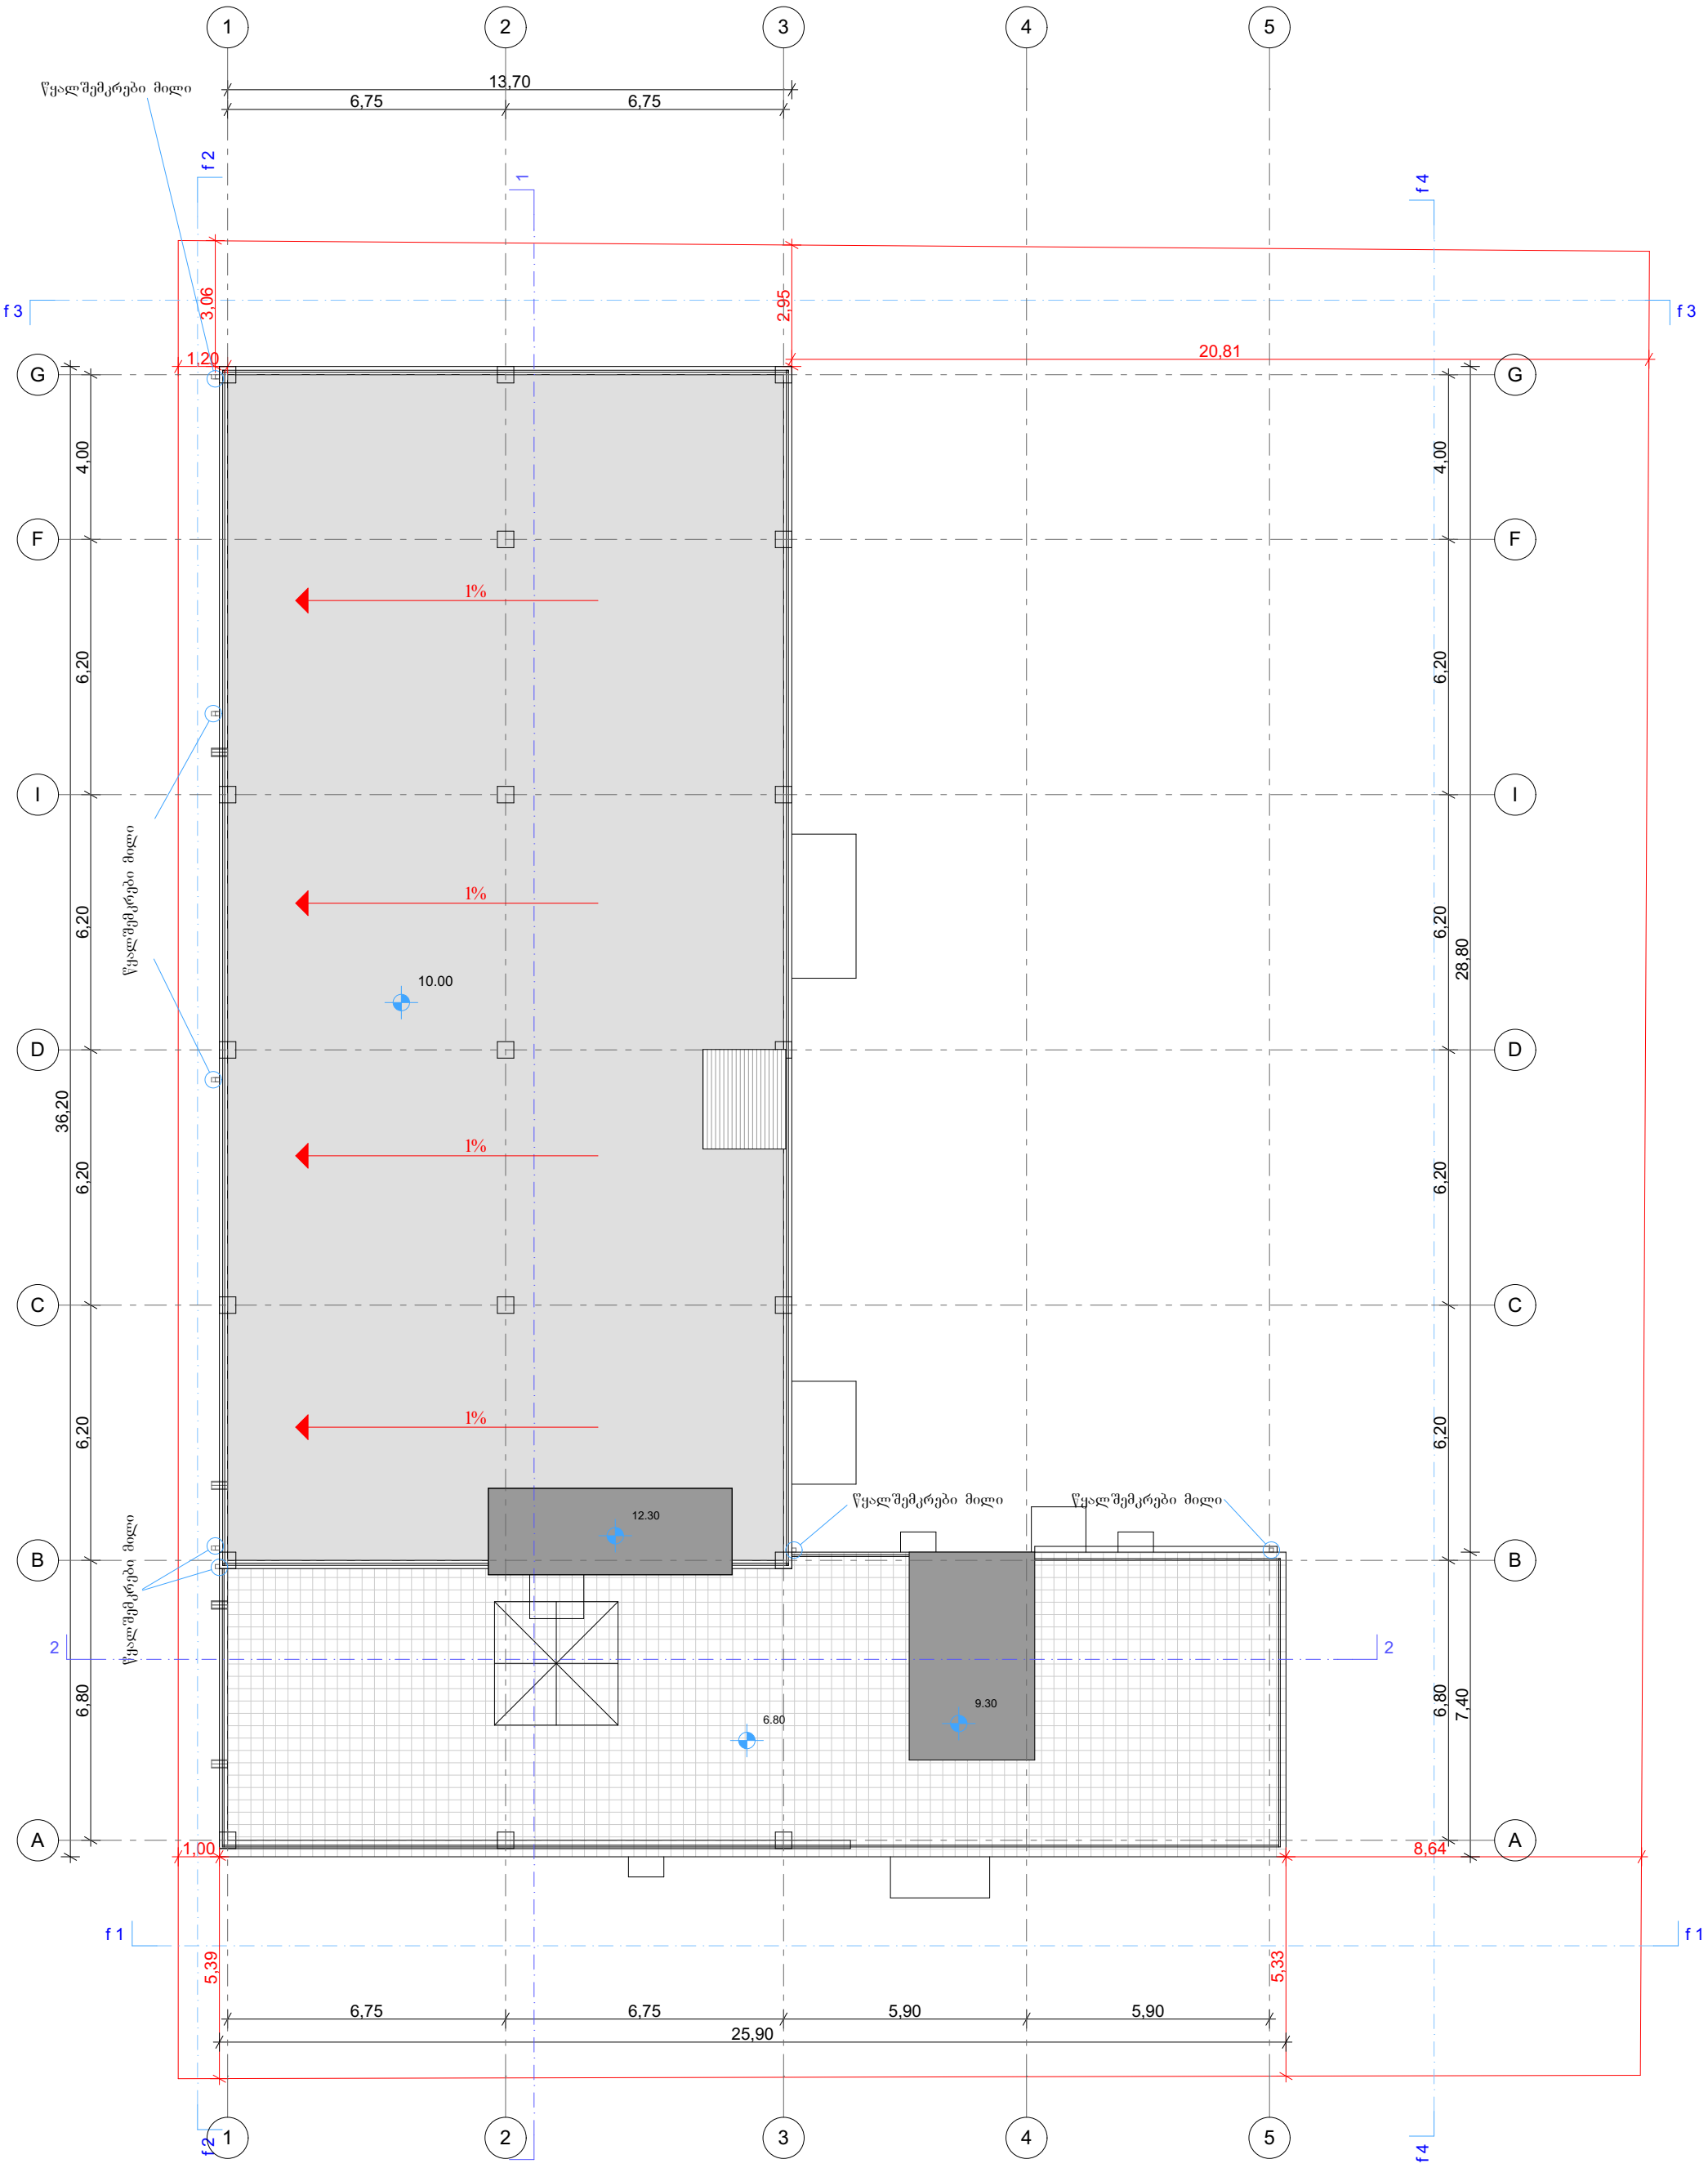

შ.პ.ს. ჰაიდელბერგ ჯორჯია HEIDELBERG GEORGIA		პროექტის დასახელება: საწყობი
დირექტორი	გ. გოდერძიშვილი	ობიექტის მისამართი: ქ. თბილისი, ქუჩა ტრიკოტაჟი, №3 ს/კ 01.12.12.001.168
არქიტექტორი	დ. რეხვიაშვილი	ნახაზის სახელწოდება: სახურავის გეგმა 12.23 ნიშნულზე; მასშტაბი 1:150
დამკვეთი	გ. გოდერძიშვილი	პროექტის სტადია; ფურცელი; ფურცლები; თარიღი 2019 წ.

კ2 ის საანგარიშო ფართი

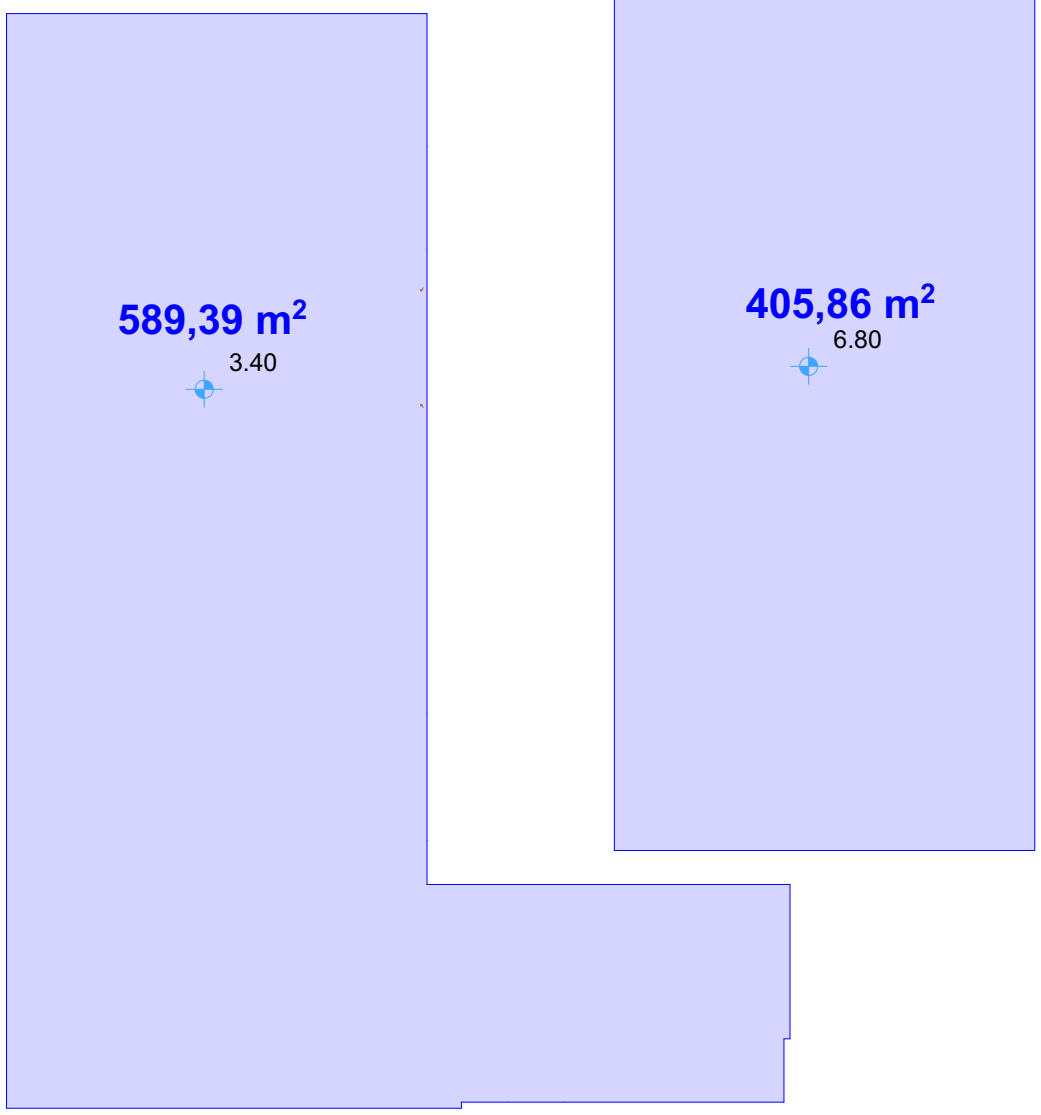

მოშენების ფართი

კ1 ის საანგარიშო ფართი

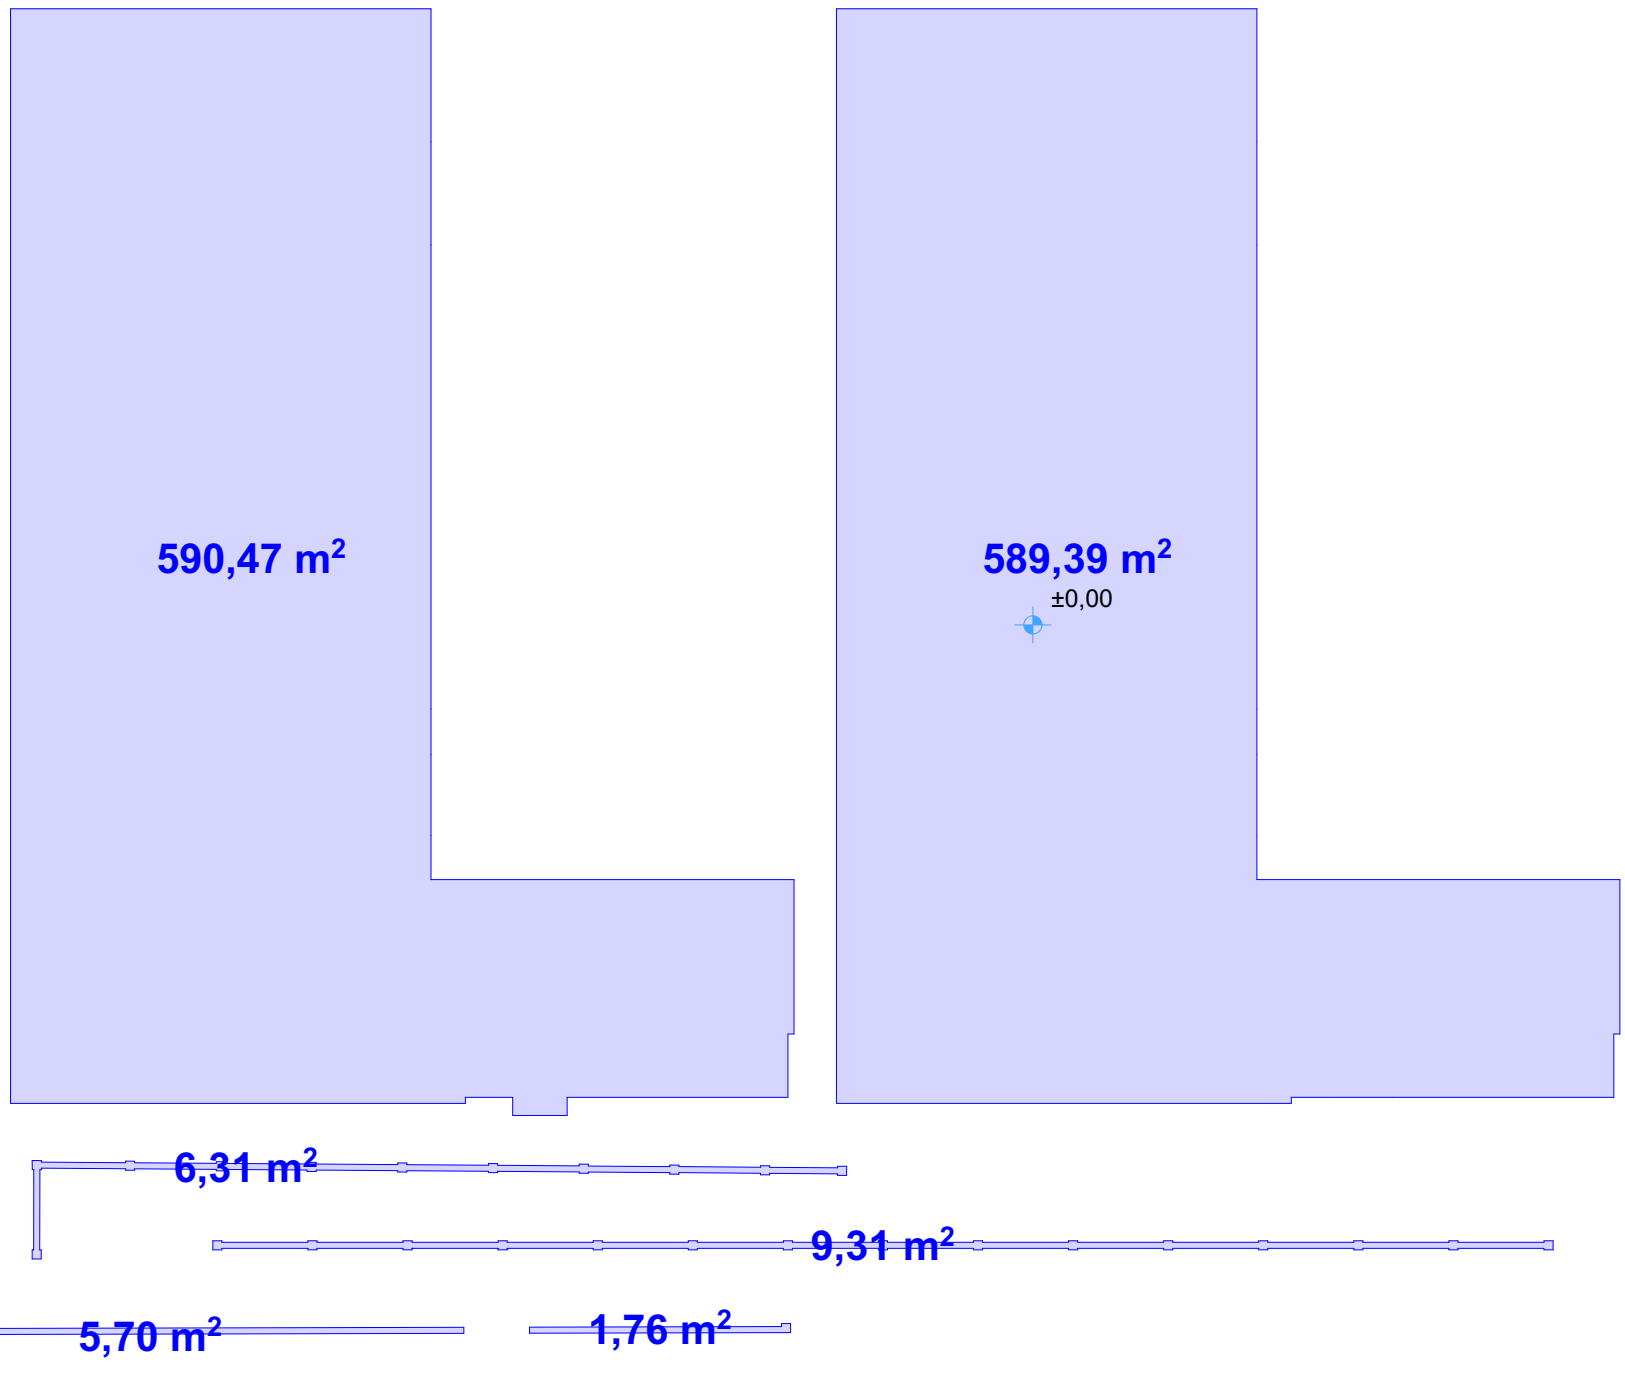

შ.პ.ს. ჰაიდელბერგ ჯორჯია HEIDELBERG GEORGIA		პროექტის დასახელება: საწყობი	
დირექტორი	გ. გოდერძიშვილი	ობიექტის მისამართი: ქ. თბილისი; ქუჩა ტრიკოტაჟი, №3 ს/კ 01.12.12.001.168	
არქიტექტორი	დ. რეხვიაშვილი	ნახაზის სახელწოდება:	მასშტაბი 1:250
დამკვეთი	გ. გოდერძიშვილი	პროექტის სტადია / ფურცელი / ფურცლები	თარიღი 2019 წ.

ბეტონის ღობე

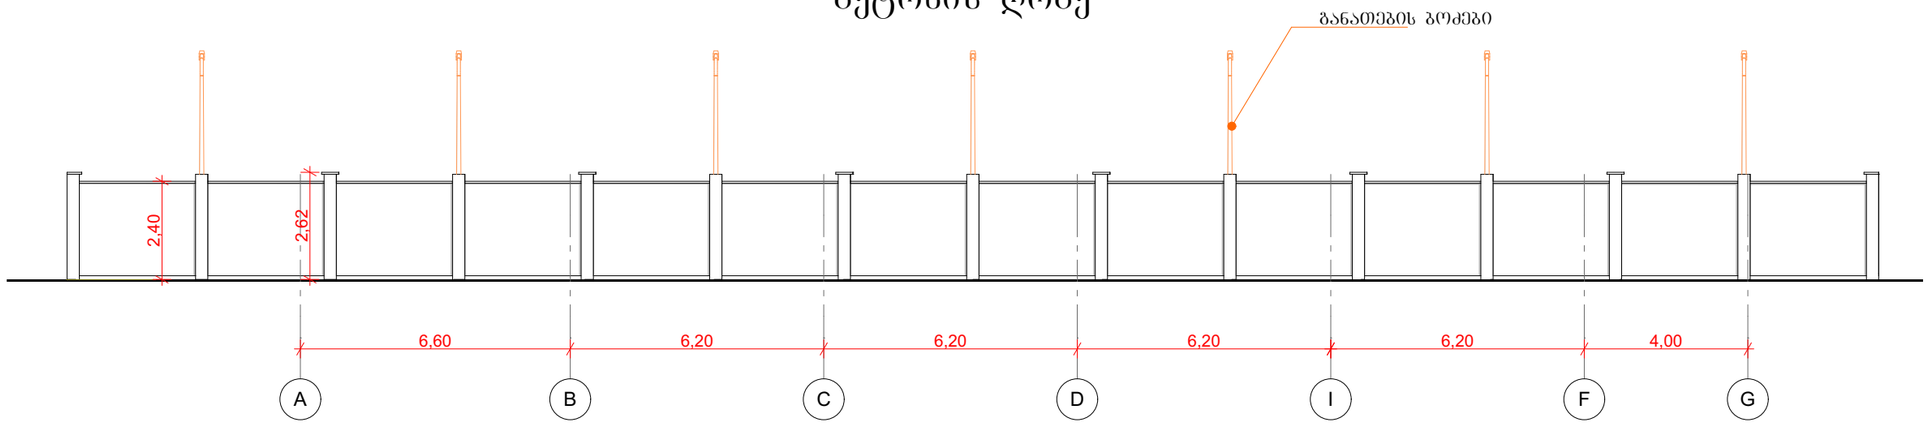

ბეტონის ღობე

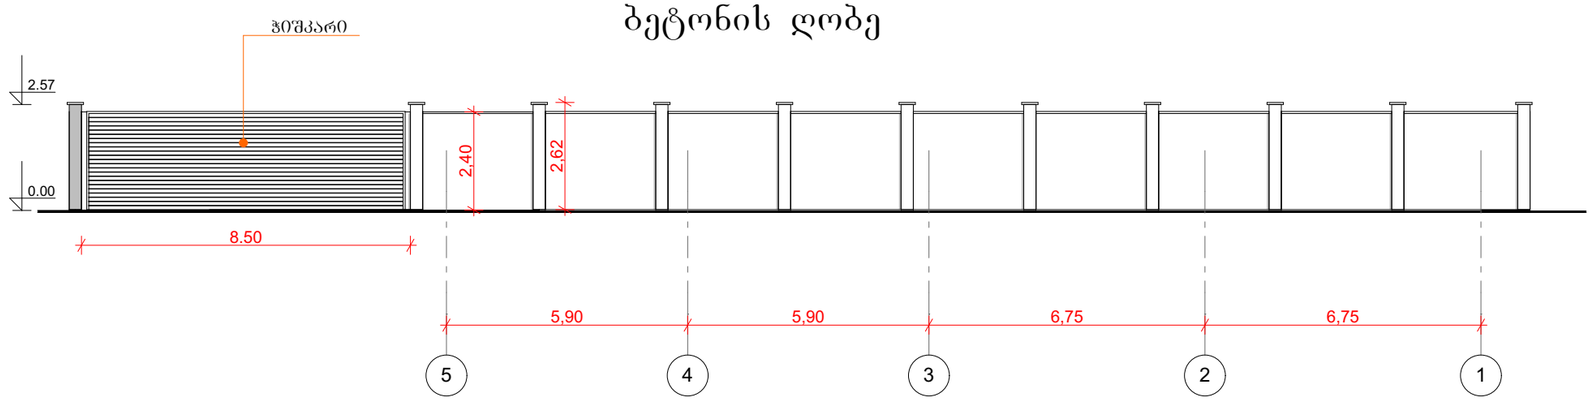

ლითონის ღობე

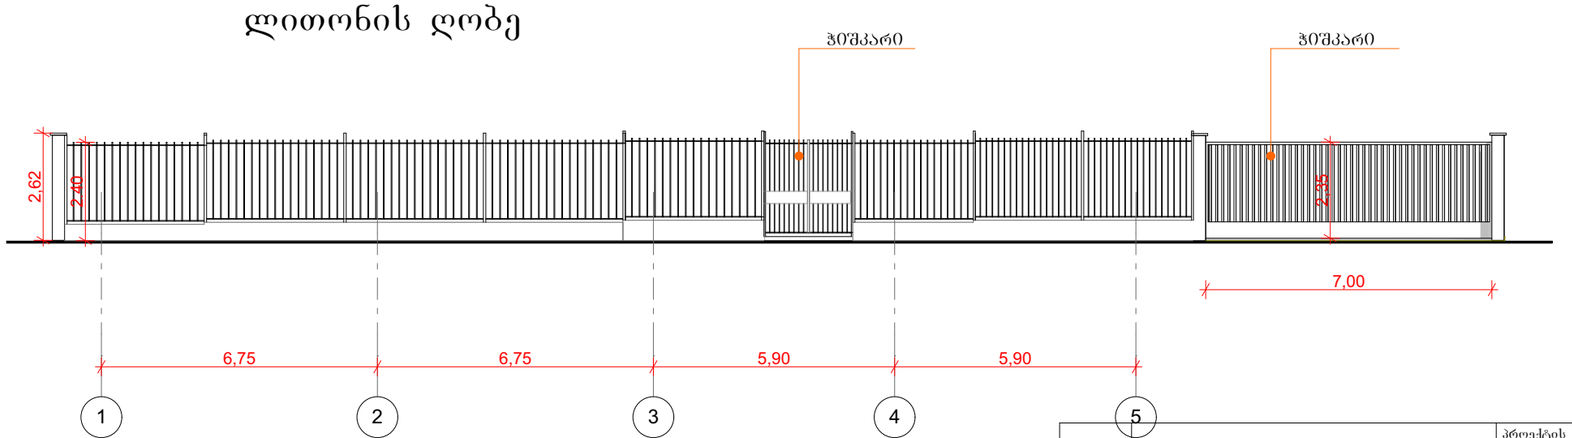

შენიშვნა: ბეტონის ღობეზე დაემატა განათების ბოძები
შეიცვალა ლითონის ღობის ვიზუალი
1-5 ღერძებზე შეიცვალა გასაწევი ჭიშკრის ვიზუალი და ზომები

შ.პ.ს. ჰაიდელბერგ ჯორჯია HEIDELBERG GEORGIA		პროექტის დასახელება: საწყობი	
დირექტორი	გ. გოდერძიშვილი	ობიექტის მისამართი: ქ. თბილისი, ქუჩა ტრიკოტაჟი, №3 ს/კ 01.12.12.001.168	
არქიტექტორი	დ. რეხვიაშვილი	ნახაზის სახელწოდება: ლითონის და ბეტონის ღობე	მასშტაბი 1:150
დამკვეთი	გ. გოდერძიშვილი	პროექტის სტადია / ფურცელი / ფურცლები / თარიღი	2019 წ.