

შ.პ.ს. ჰაიდელბერგ ჯორჯია HEIDELBERG GEORGIA		პროექტის დასახელება: საწყობი	
დირექტორი	გ. გოდერძიშვილი	ობიექტის მისამართი: ქ. თბილისი, ქუჩა ტრიკოტაჟი, №3 ს/კ 01.12.12.001.168	
არქიტექტორი	დ. რეხვიაშვილი	ნახაზის სახელწოდება: ჭრილი 2-2	მასშტაბი 1:150
		პროექტის სტადია / ფურცელი / ფურცლები	თარიღი 2019 წ.
დამკვეთი	გ. გოდერძიშვილი		

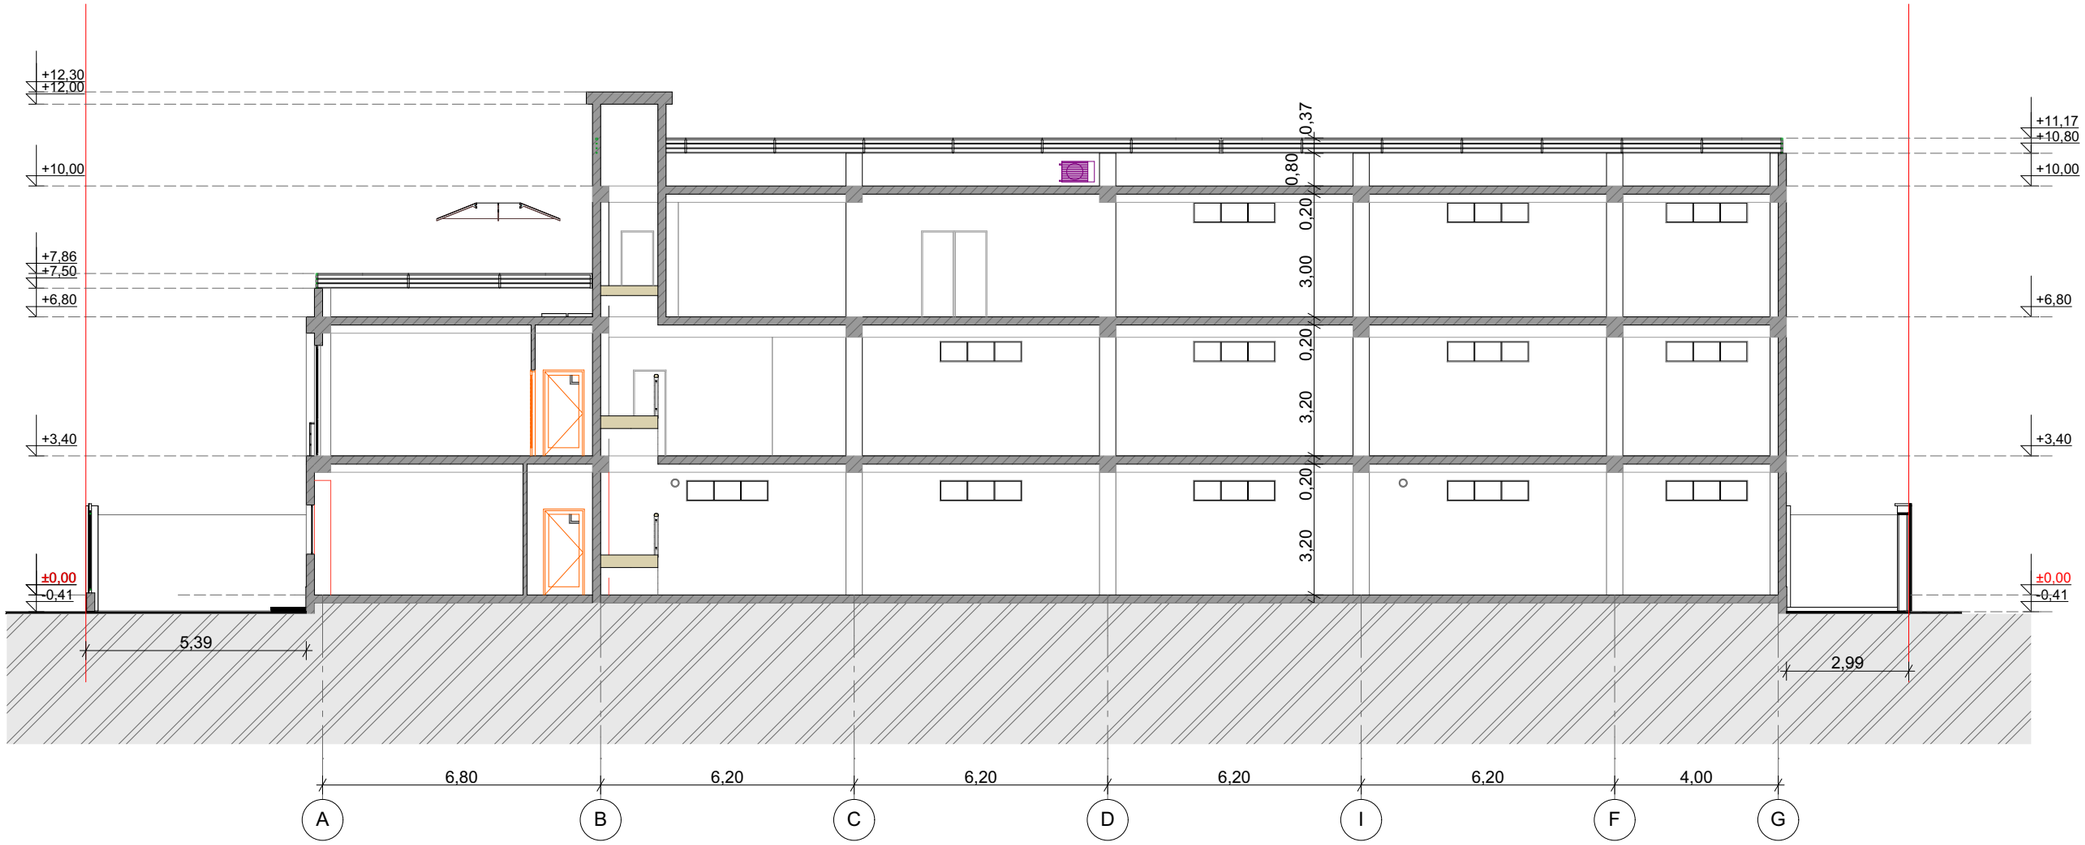

შ.პ.ს. ჰაიდელბერგ ჯორჯია HEIDELBERG GEORGIA		პროექტის დასახელება: საწყობი	
დირექტორი	გ. გოდერძიშვილი	ობიექტის მისამართი: ქ. თბილისი, ქუჩა ტრიკოტაჟი, №3 ს/კ 01.12.12.001.168	
არქიტექტორი	დ. რეხვიაშვილი	ნახაზის სახელწოდება: ჭრილი 1-1	მასშტაბი 1:150
დამკვეთი	გ. გოდერძიშვილი	პროექტის სტადია / ფურცელი / ფურცლები	თარიღი 2019 წ.