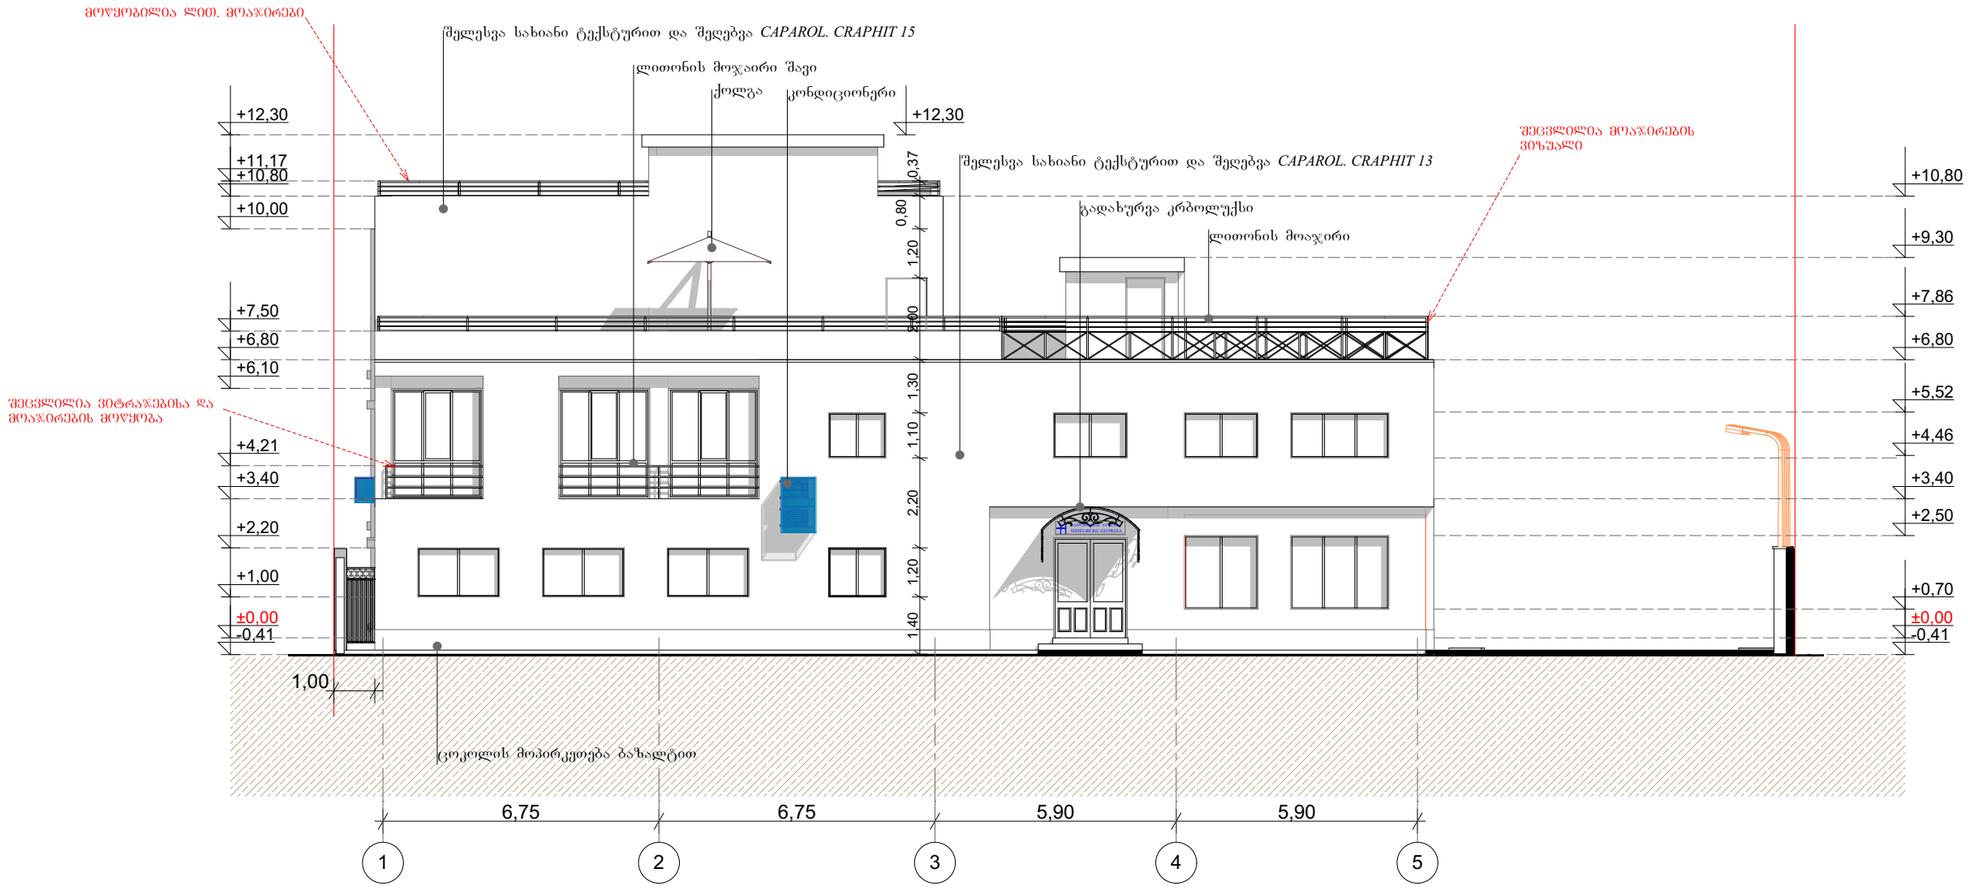

შენიშვნა: ფასადზე მოწყობილია კონდიციონერები
1-3 ღერძებზე გაუქმებული ტენტი

შ.პ.ს. ჰაიდელბერგ ჯორჯია HEIDELBERG GEORGIA		პროექტის დასახელება: საწყობი	
დირექტორი	გ. გოდერძიშვილი	ობიექტის მისამართი: ქ. თბილისი, ქუჩა ტრიკოტაჟი, №3 ს/კ 01.12.12.001.168	
არქიტექტორი	დ. რეხვიაშვილი	ნახაზის სახელწოდება: ფასადი 1-5 ღერძებზე	მასშტაბი 1:150
დამკვეთი	გ. გოდერძიშვილი	პროექტის სტადია / ფურცელი / ფურცლები	თარიღი 2019 წ.

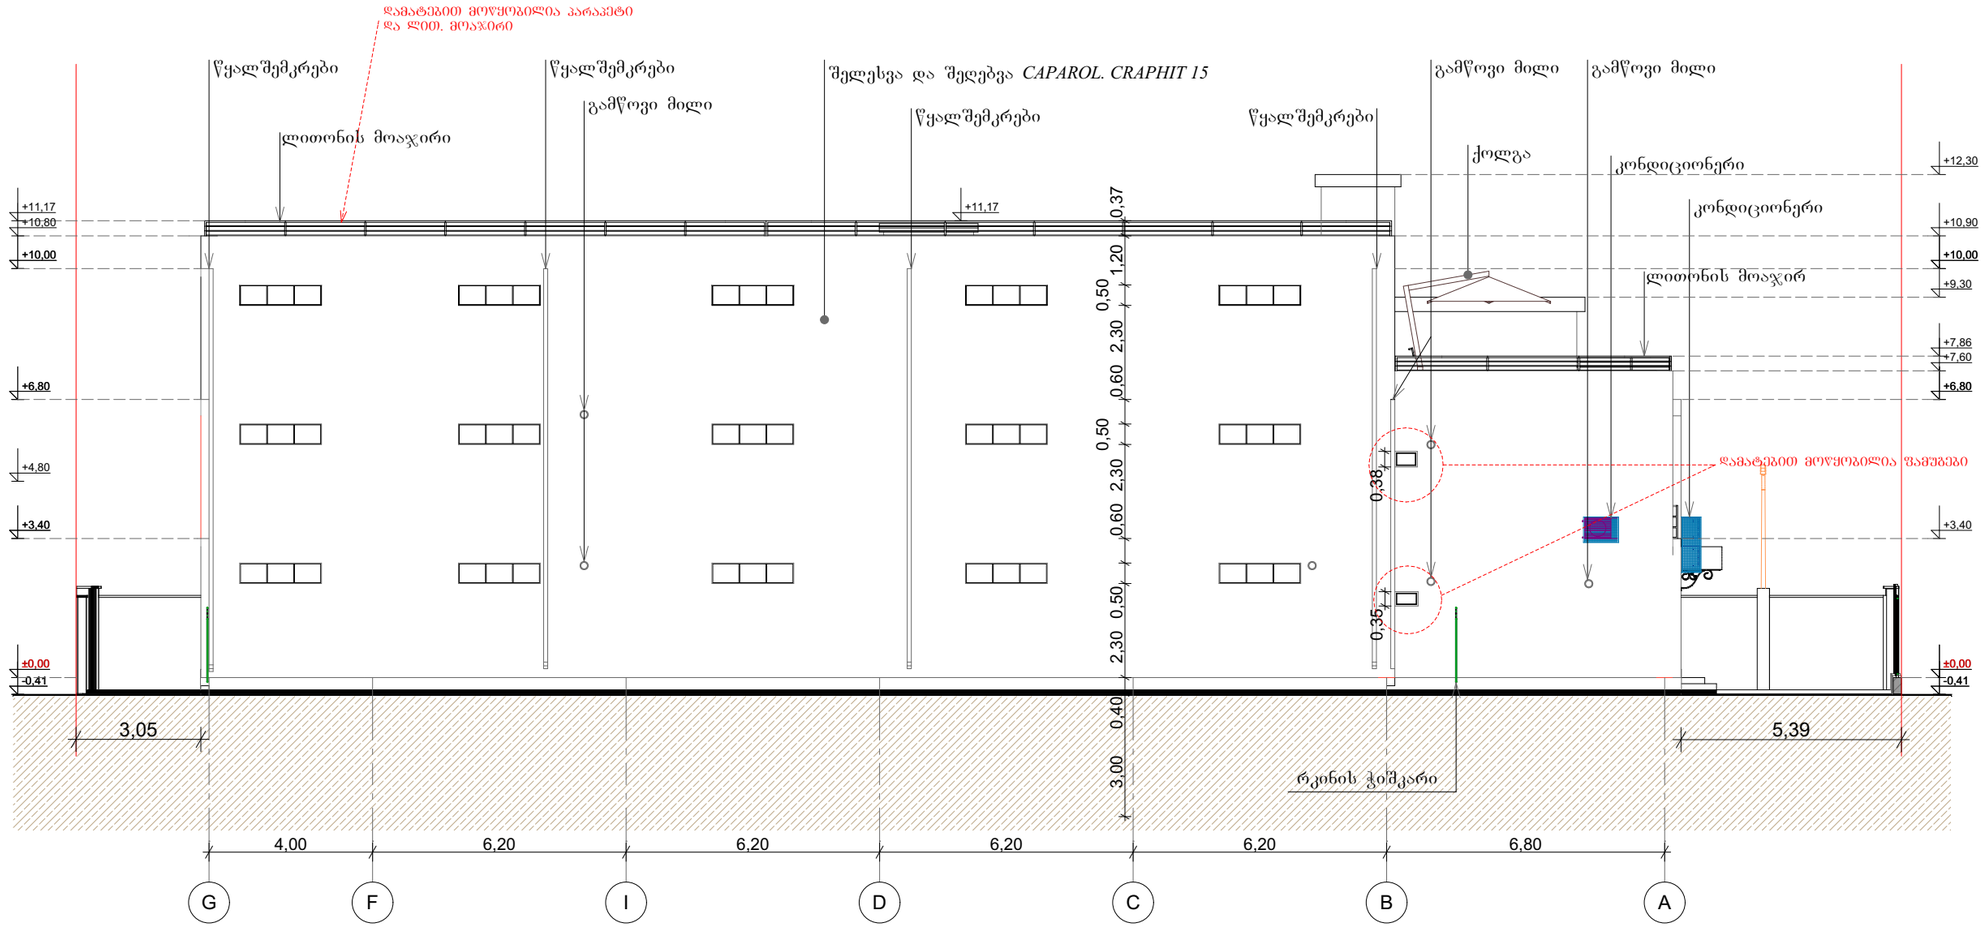

შენიშვნა: ფასადზე დამატებულია გამწოვი მილები და კონდიციონერი
B ღერძე დამატებულია ფრამუგები

შ.პ.ს. ჰაიდელბერგ ჯორჯია HEIDELBERG GEORGIA		პროექტის დასახელება: საწყობი	
დირექტორი	გ. გოდერძიშვილი	ობიექტის მისამართი: ქ. თბილისი, ქუჩა ტრიკოტაჟი, №3 ს/კ 01.12.12.001.168	
არქიტექტორი	დ. რეხვიაშვილი	ნახაზის სახელწოდება: ფასადი ***G-A*** ღერძებზე	მასშტაბი 1:150
დამკვეთი	გ. გოდერძიშვილი	პროექტის სტადია / ფურცელი / ფურცლები	თარიღი 2019 წ.

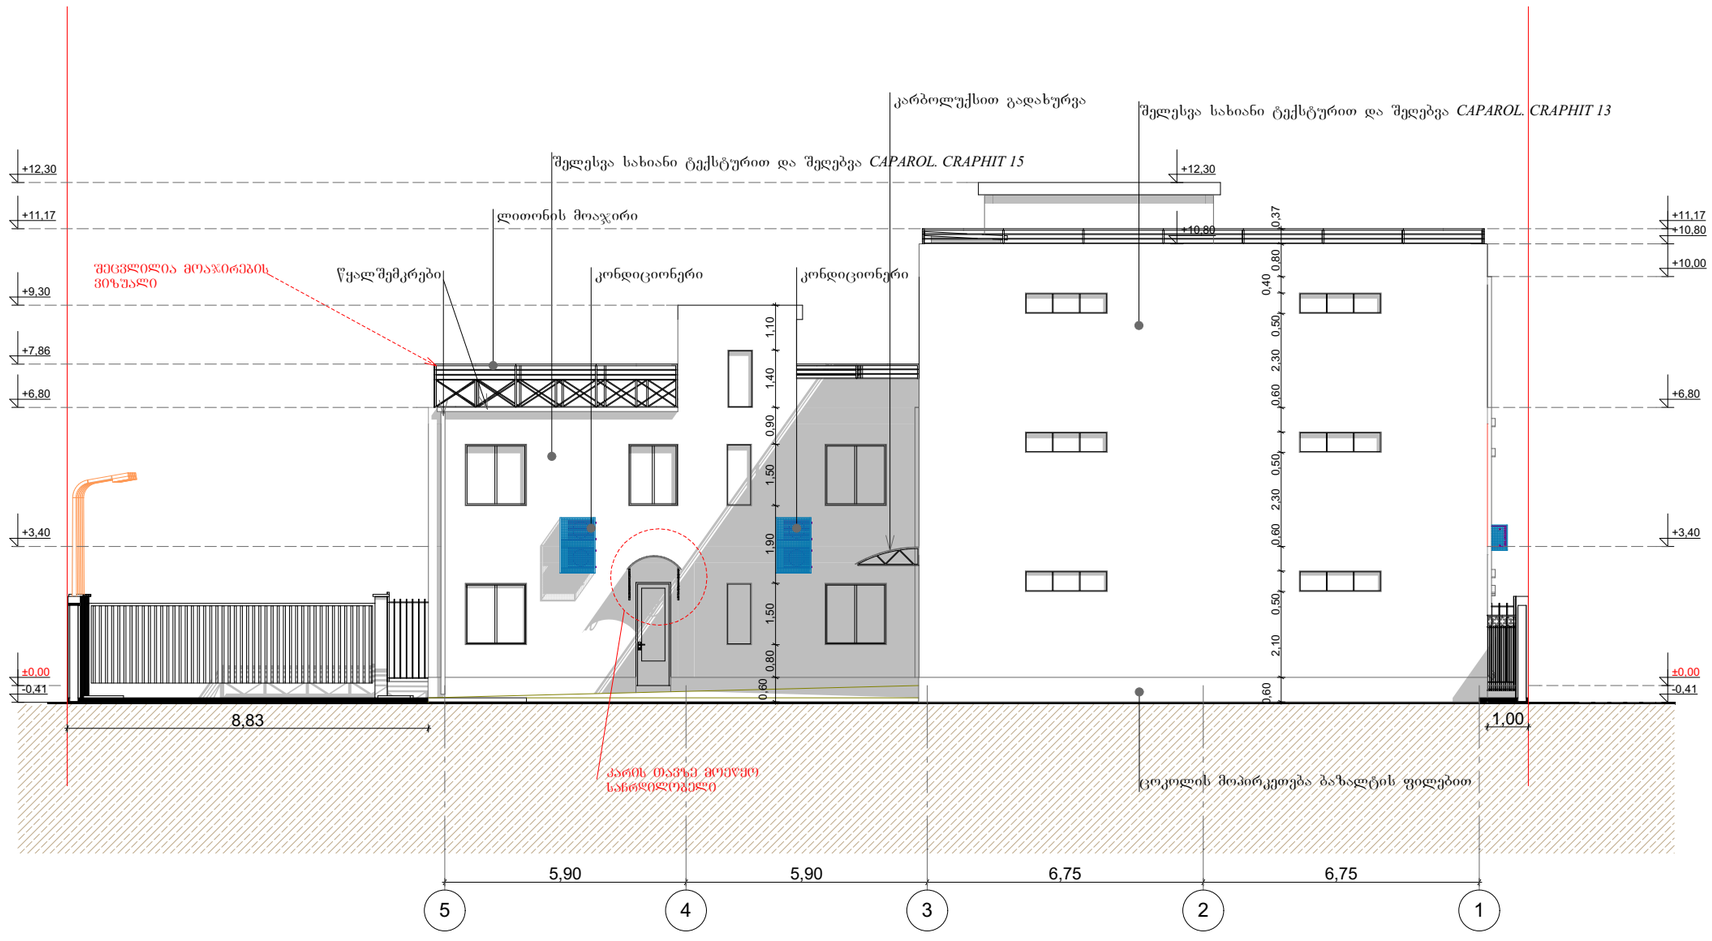

შენიშვნა: ფასადზე მოწყობილია კონდიციონერები
შეცვლილია ფასადის ფერი
შეცვლილია ცოკოლის მოპირკეთება

შ.პ.ს. ჰაიდელბერგ ჯორჯია HEIDELBERG GEORGIA		პროექტის დასახელება: საწყობი	
დირექტორი	გ. გოდერძიშვილი	ობიექტის მისამართი: ქ. თბილისი, ქუჩა ტრიკოტაჟი, №3 ს/კ 01.12.12.001.168	
არქიტექტორი	დ. რეხვიაშვილი	ნახაზის სახელწოდება: ფასადი 5-1 ღერძებზე	მასშტაბი 1:150
დამკვეთი	გ. გოდერძიშვილი	პროექტის სტადია / ფურცელი / ფურცლები / თარიღი	2019 წ.

ფასადი ***A-G*** ღერძებზე

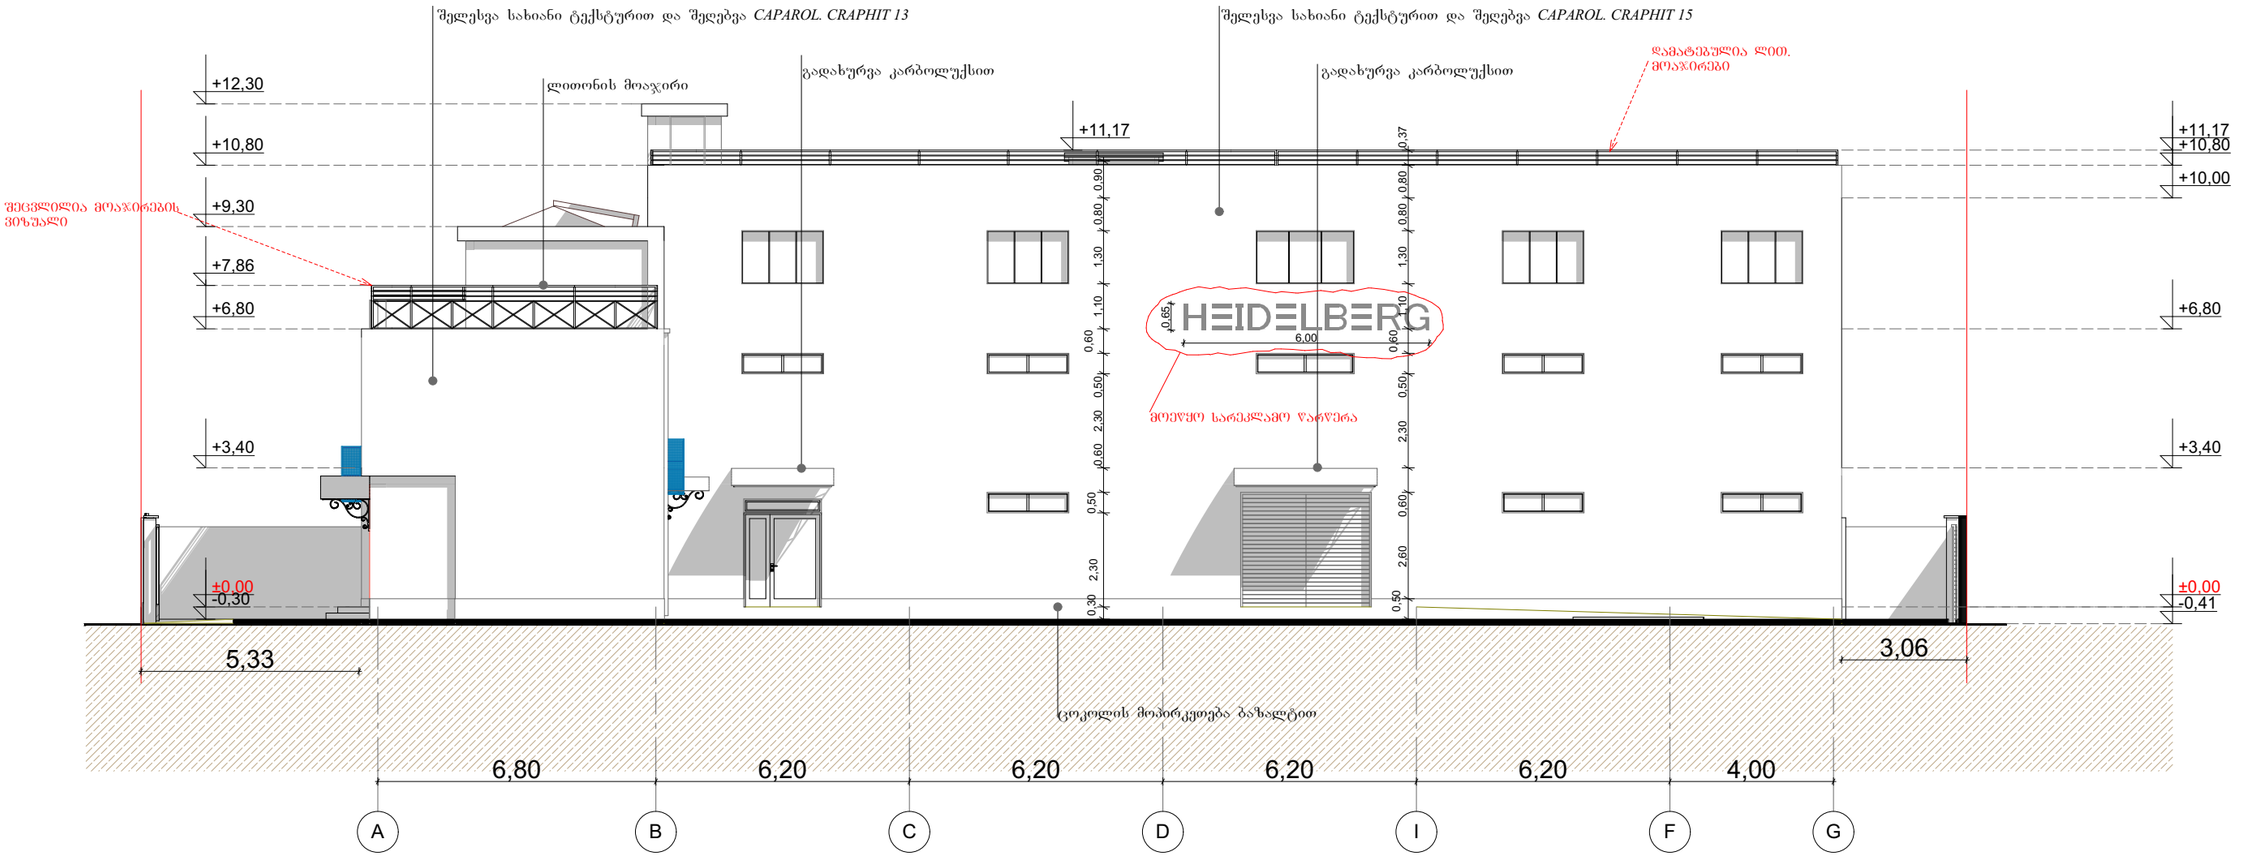

შენიშვნა:
ფასადის ფართობი =381.1 კვ/მ
რეკლამის ფართობი=3.9 კვ/მ
რეკლამას უკავია ფასადის 0.1 %

შენიშვნა:
შეცვლილია ფასადის ფერი
შეცვლილია ცოკოლის მოპირკეთება

შ.პ.ს. ჰაიდელბერგ ჯორჯია HEIDELBERG GEORGIA		პროექტის დასახელება: საწყობი	
დირექტორი	გ. გოდერძიშვილი	ობიექტის მისამართი: ქ. თბილისი, ქუჩა ტრიკოტაჟი, №3 ს/კ 01.12.12.001.168	
არქიტექტორი	დ. რეხვიაშვილი	ნახაზის სახელწოდება: ფასადი ***A-G*** ღერძებზე	მასშტაბი 1:150
		პროექტის სტადია	ფურცელი / ფურცლები	თარიღი
დამკვეთი	გ. გოდერძიშვილი			2019 წ.