

სიტუაციური გეგმა


დანართი 1

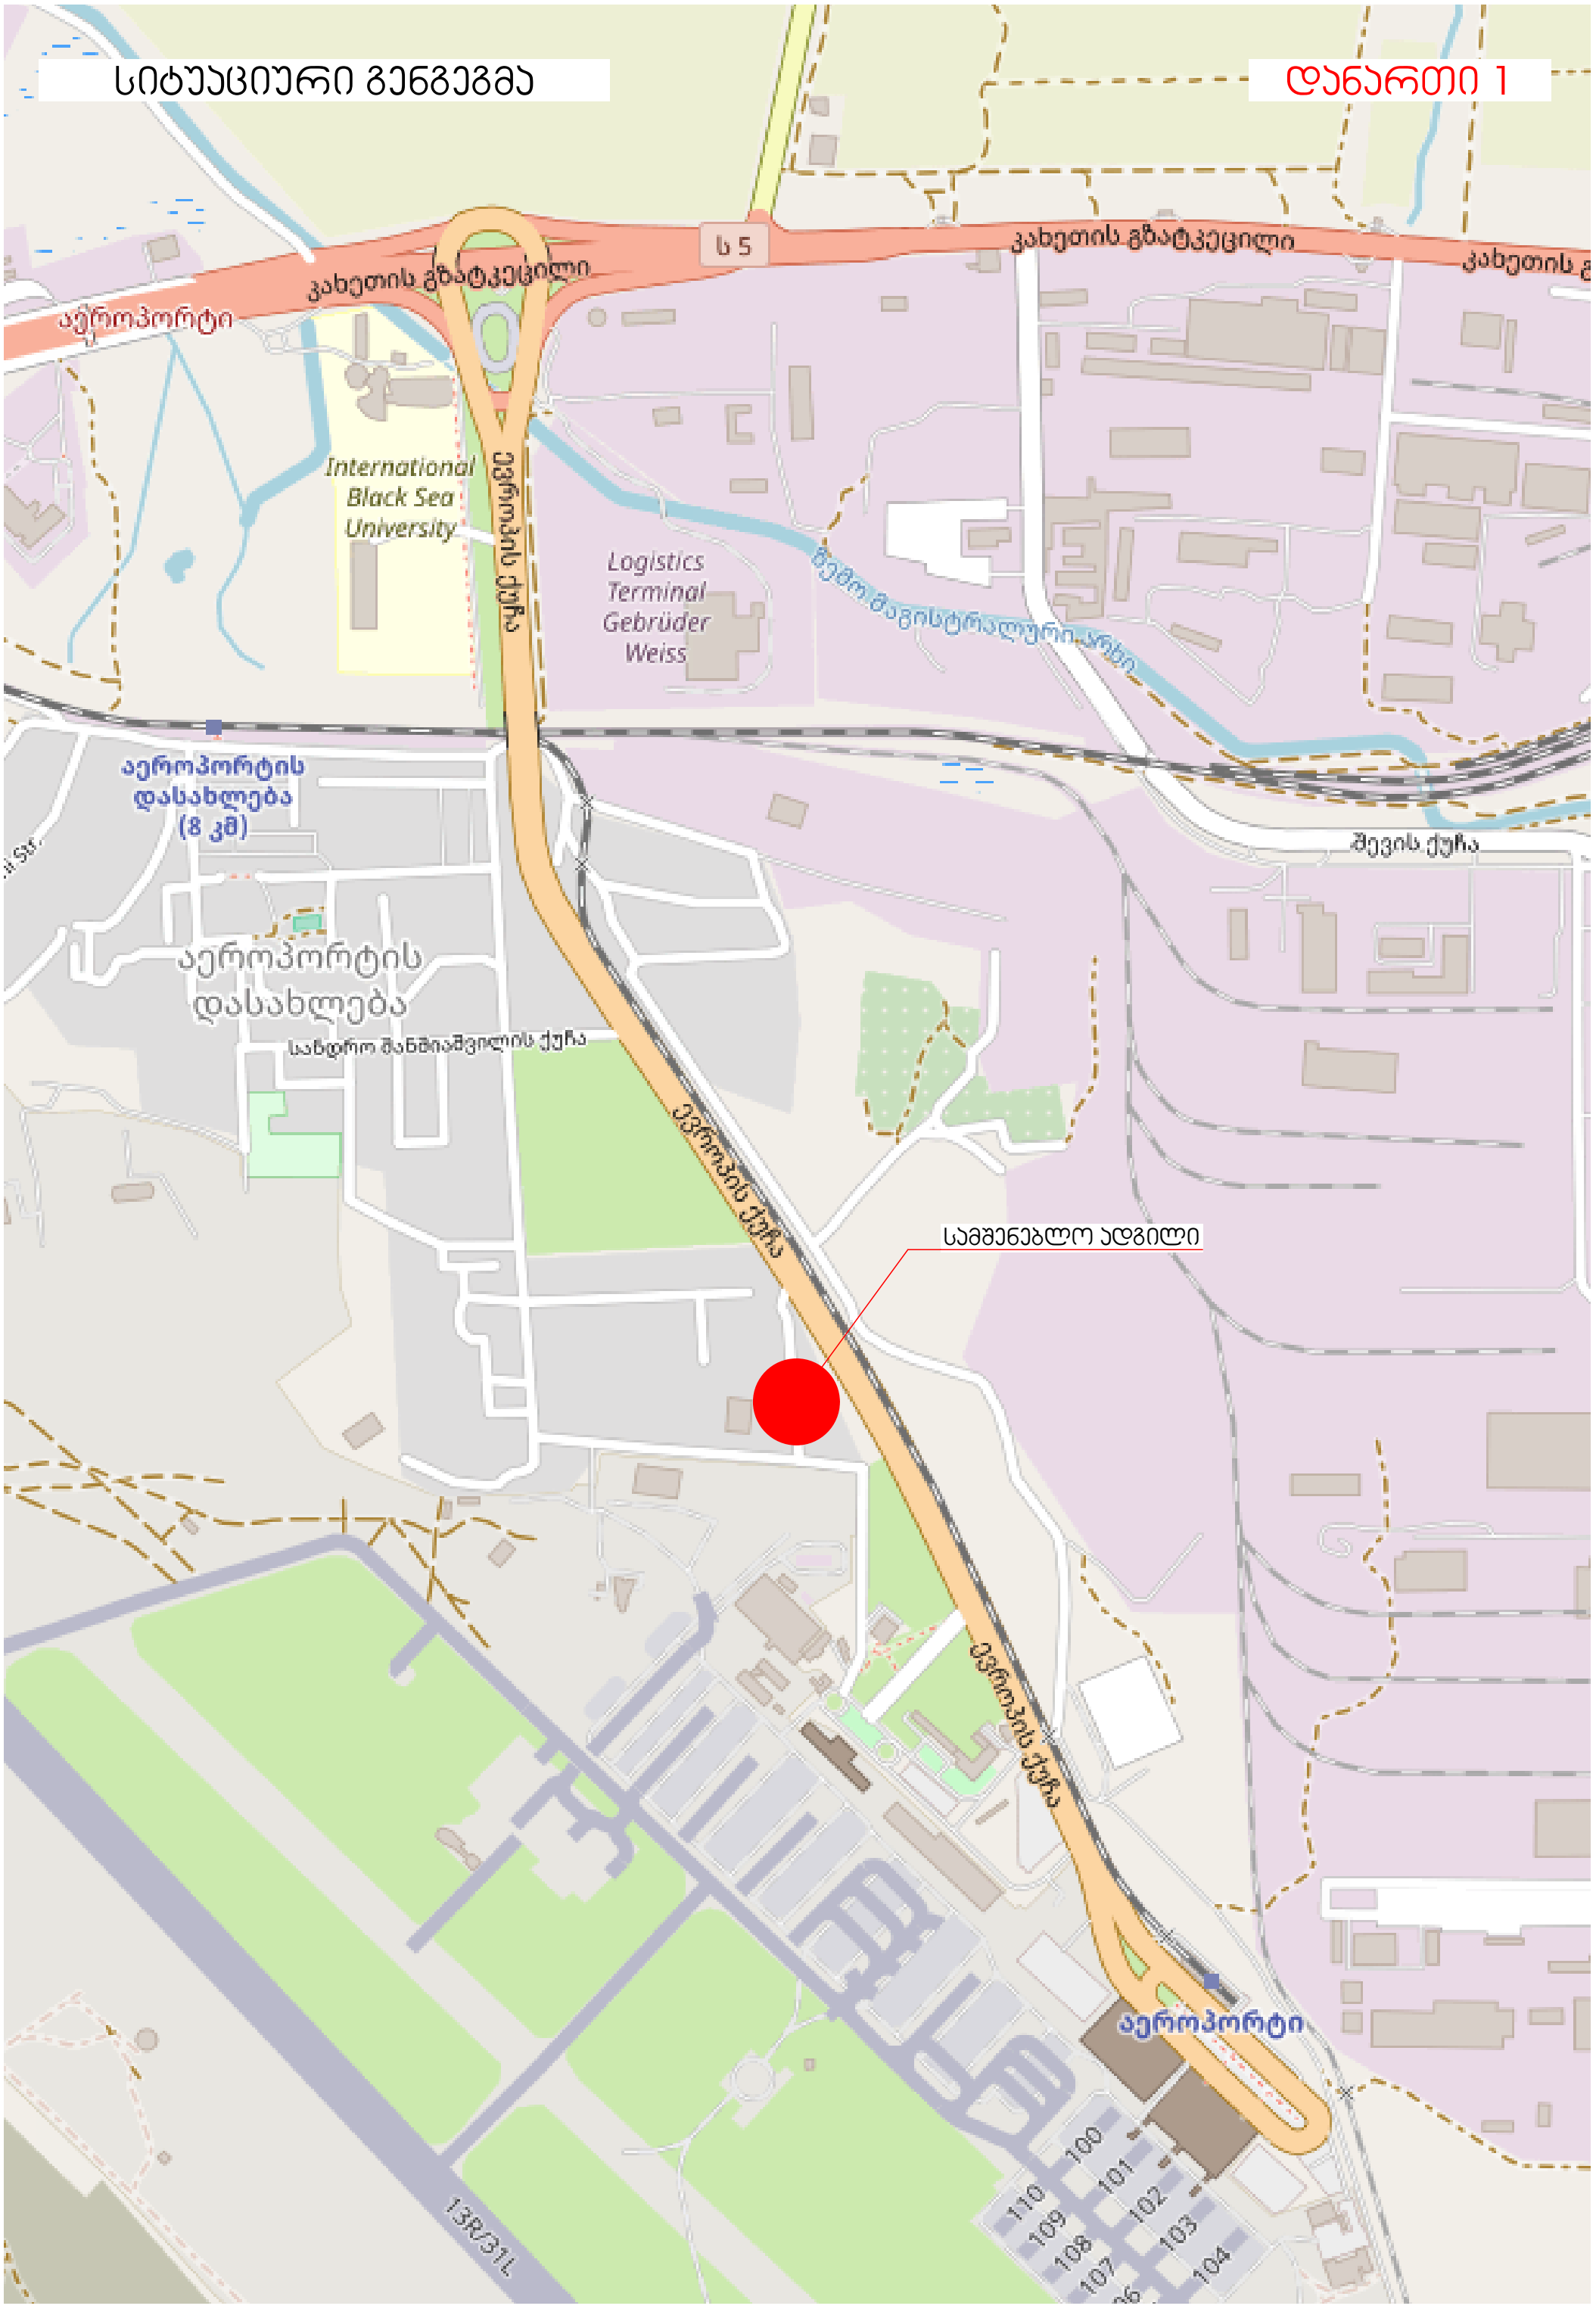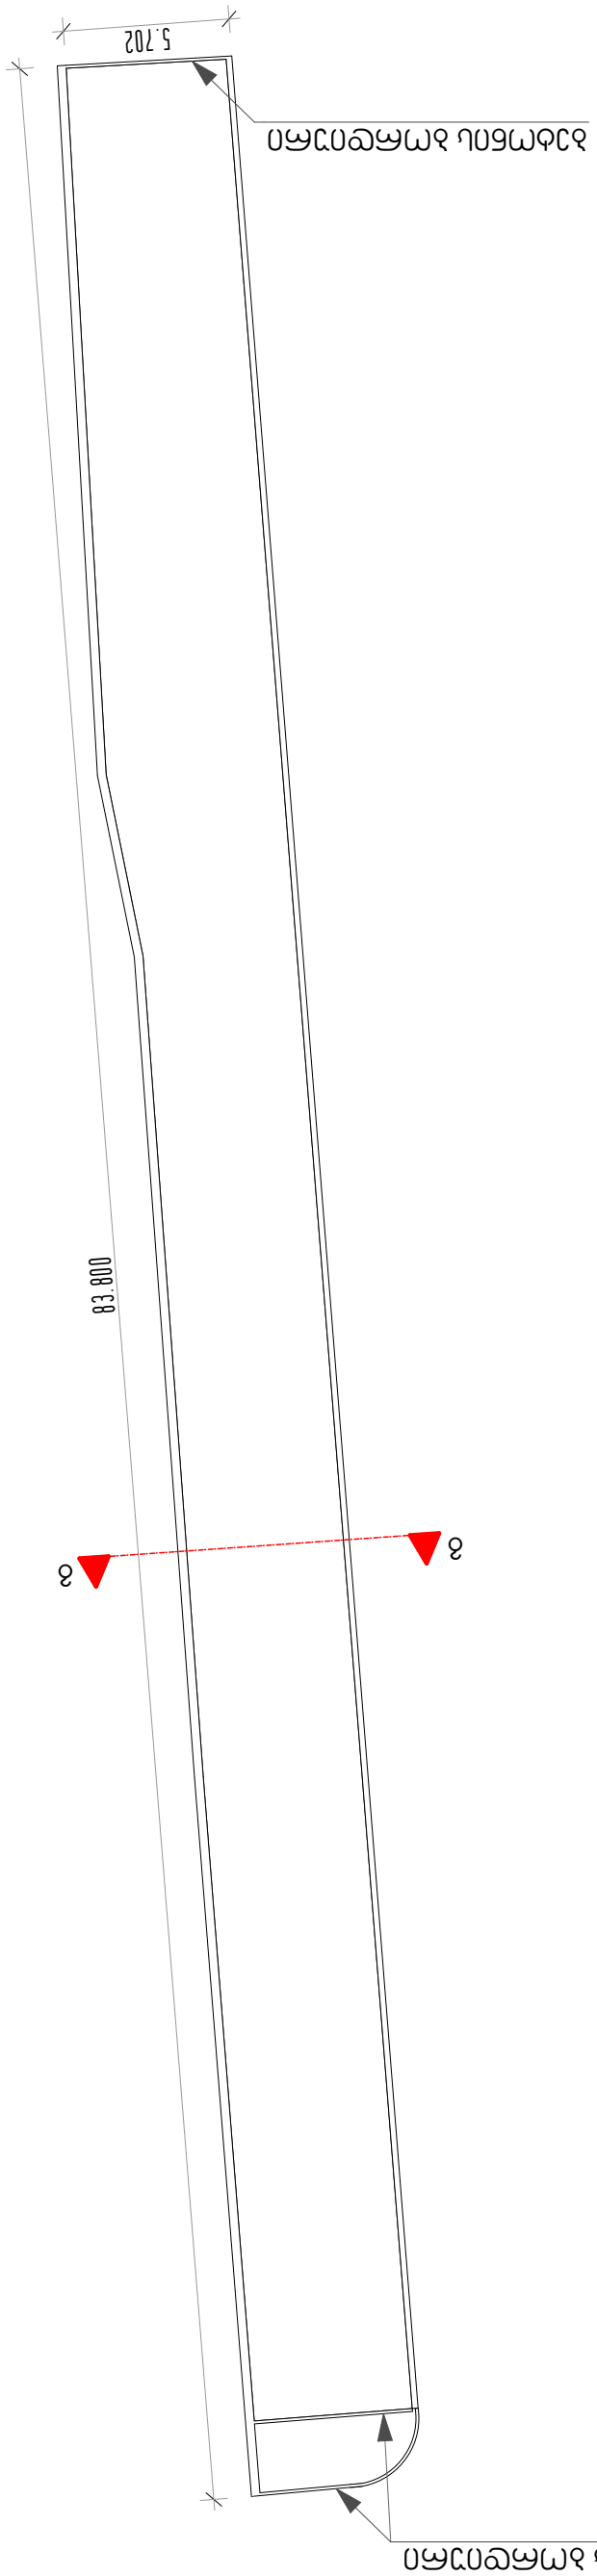


გენგეგმა


ბალახის გაზონი
ბეტონის ქვაფენილი
რკინა-ბეტონის საყრდენი კედელი
საკანალიზაციო საზღვარი
ასფალტის საფარი
არსებული ღობე
ბალახის გაზონი
ბალახის გაზონი
ბეტონის ქვაფენილი
არსებული ღობე
საკანალიზაციო საზღვარი
ბალახის გაზონი



5.702
83.800
8
8
ΔΙΑΧΩΡΙΣΤΗΡΑΣ ΛΩΡΙΔΑΣ

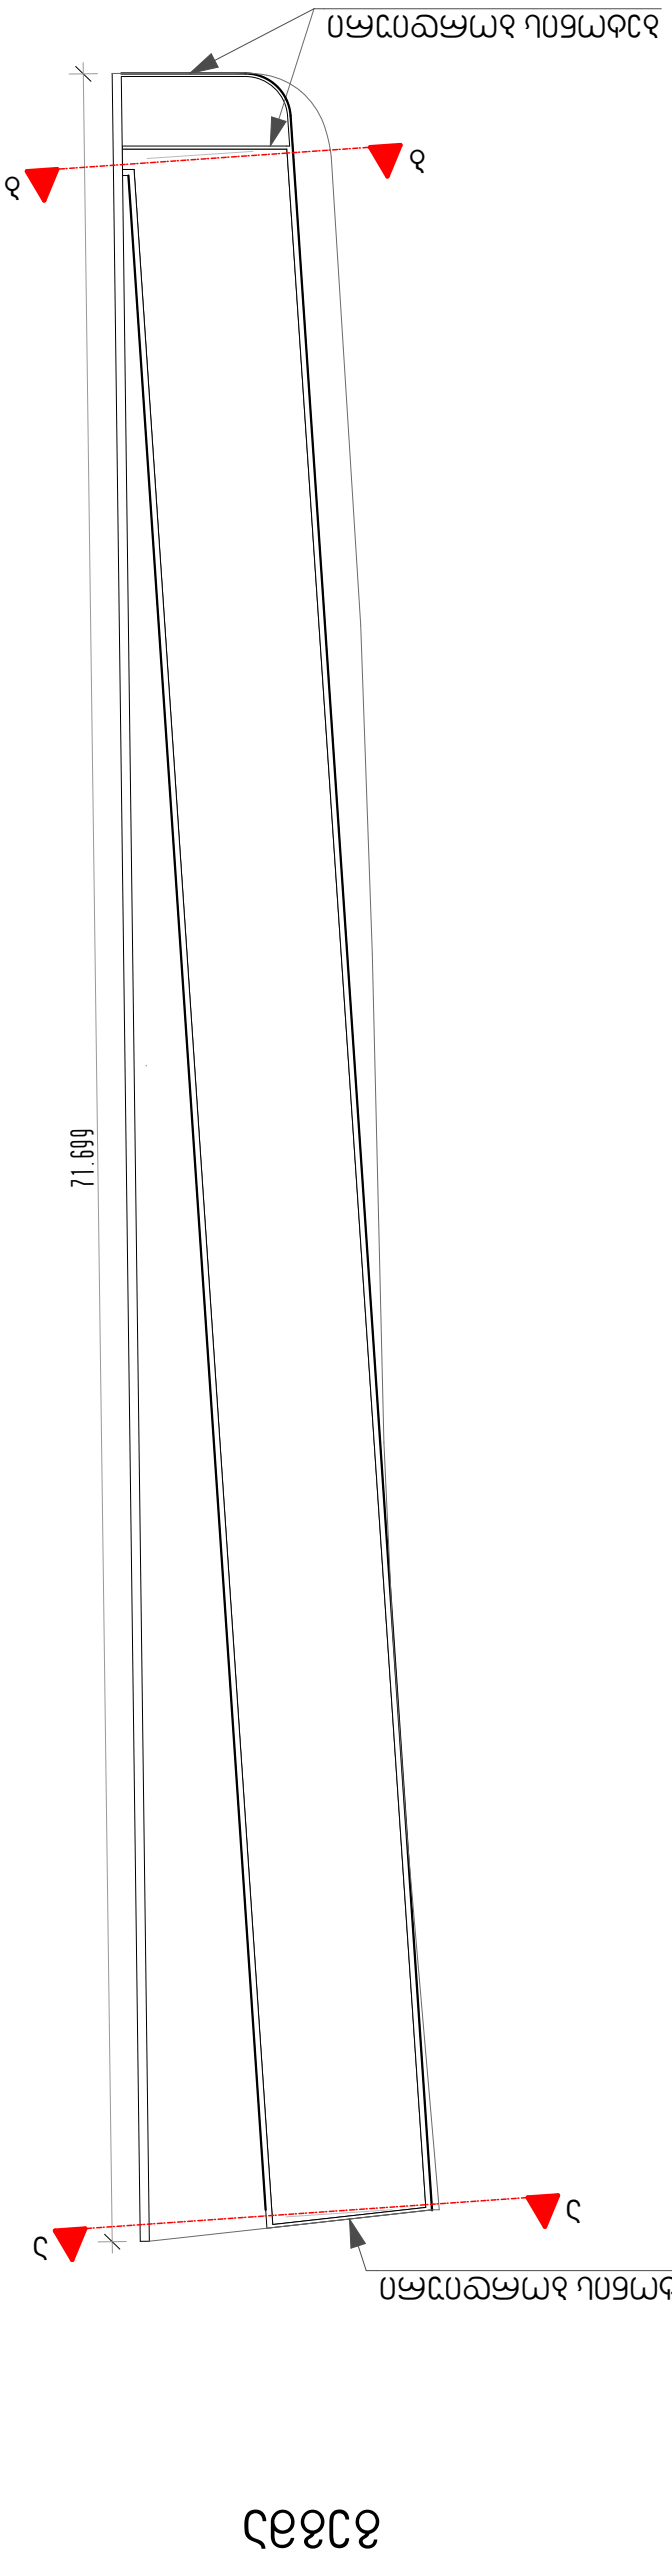
71.699
1
1
ΔΙΑΧΩΡΙΣΤΗΡΑΣ ΛΩΡΙΔΑΣ


ჭრილი ა-ა

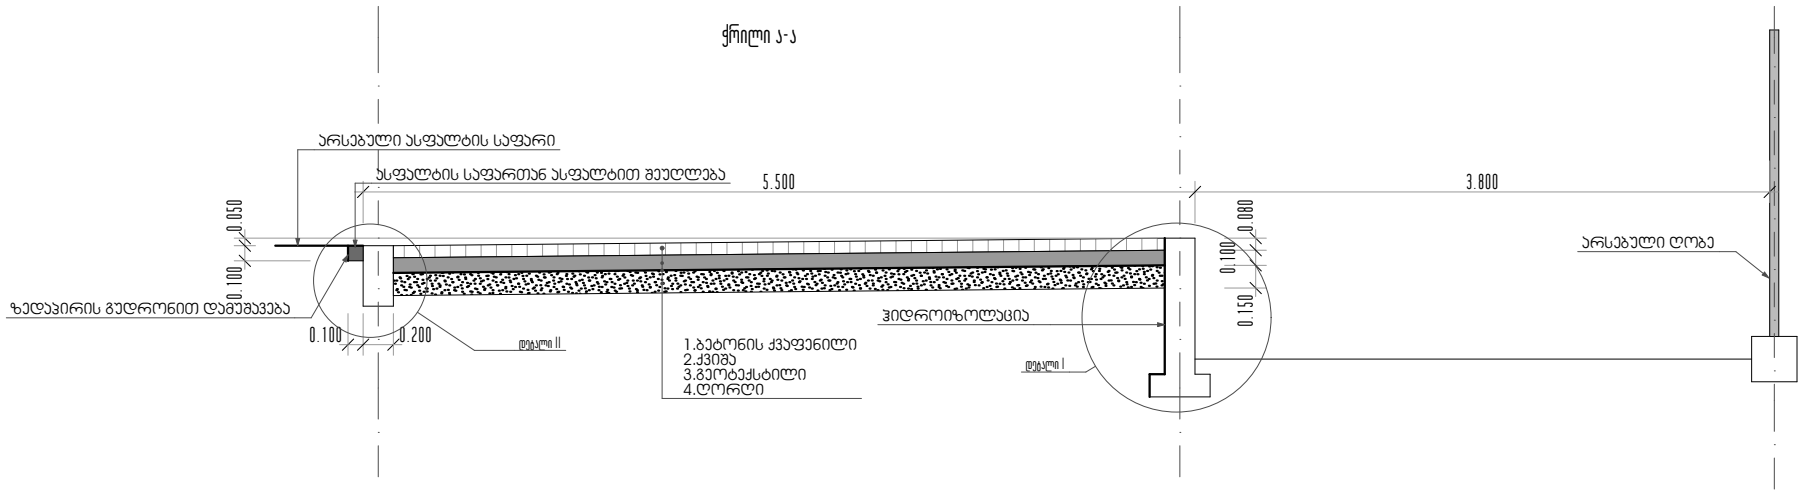


ჭრილი ბ-ბ

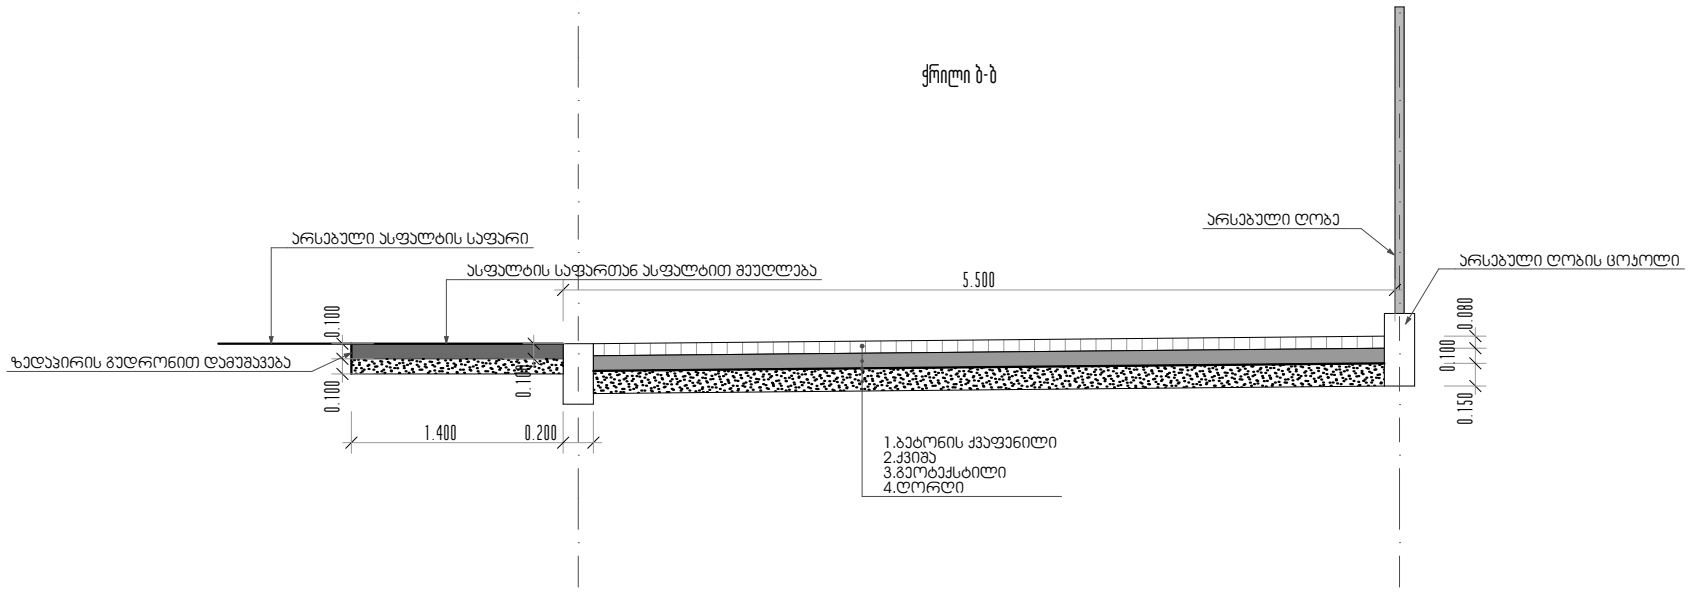

ჭრილი ბ-ბ

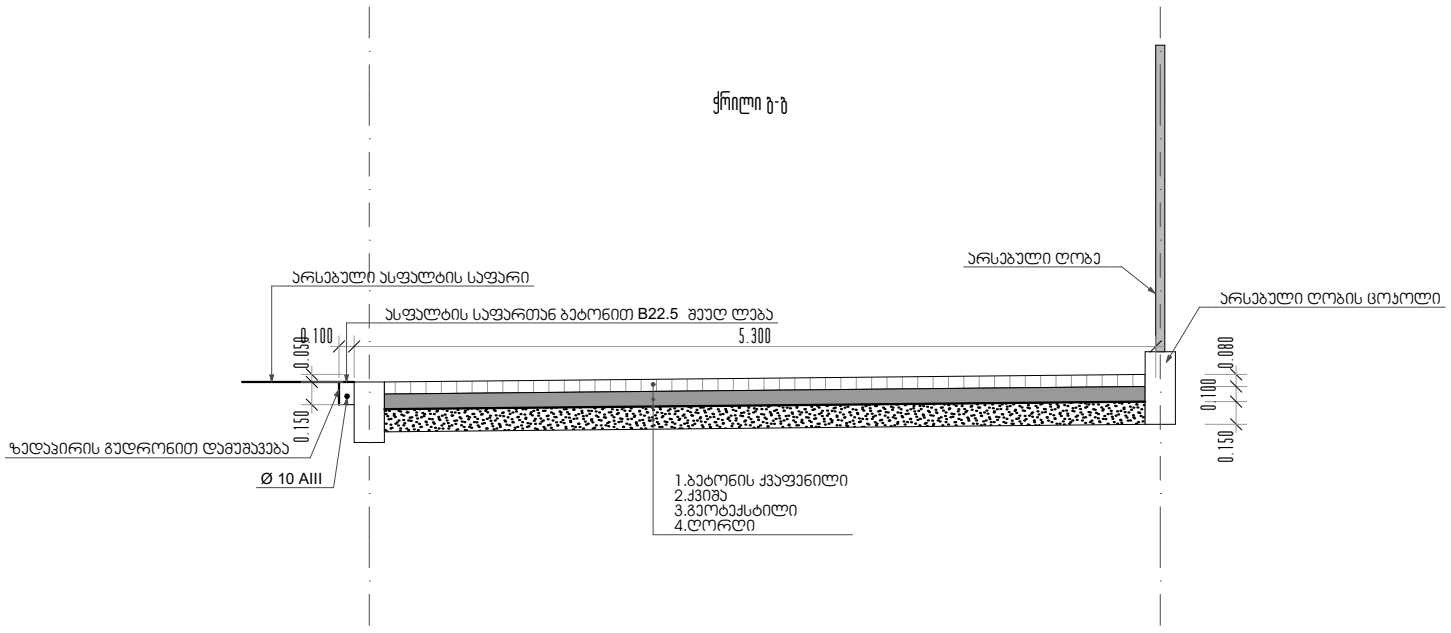

დეტალი I

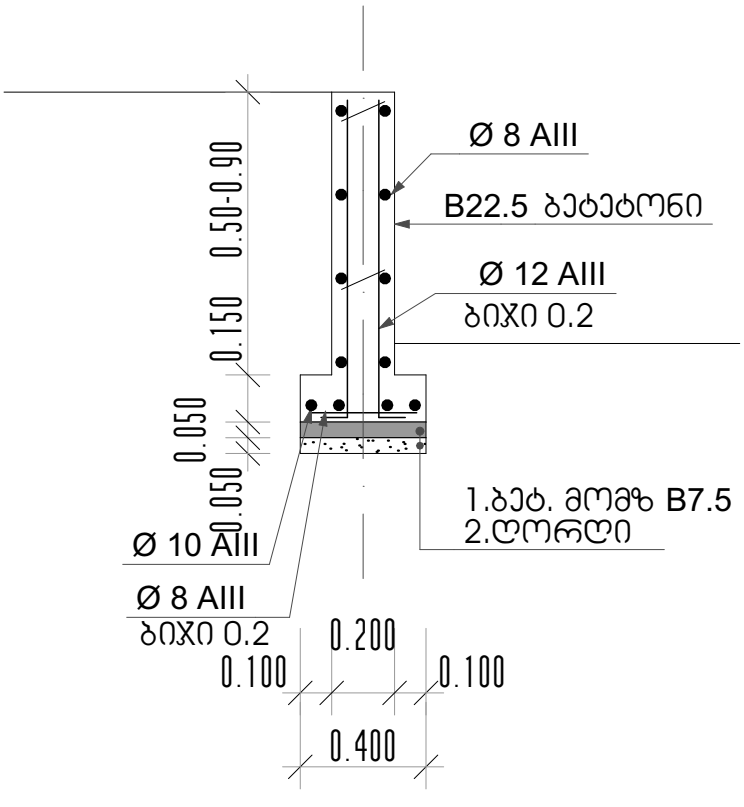

დეტალი II

