სამსახურის უფროსი

საქართველო
ქ.თბილისის მერია
სსიპ. ქ. თბილისის არქიტექტურის სამსახური

სიტუაციური გეგმა

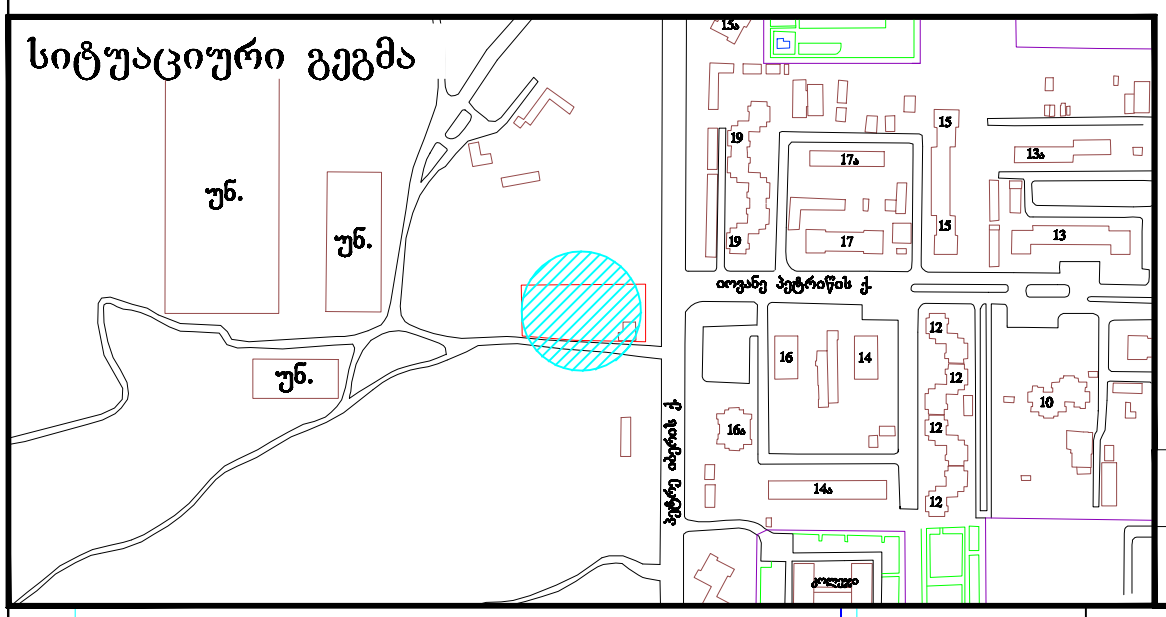

განყოფილ. უფროსი		
მთავარი სპეც.ტი		

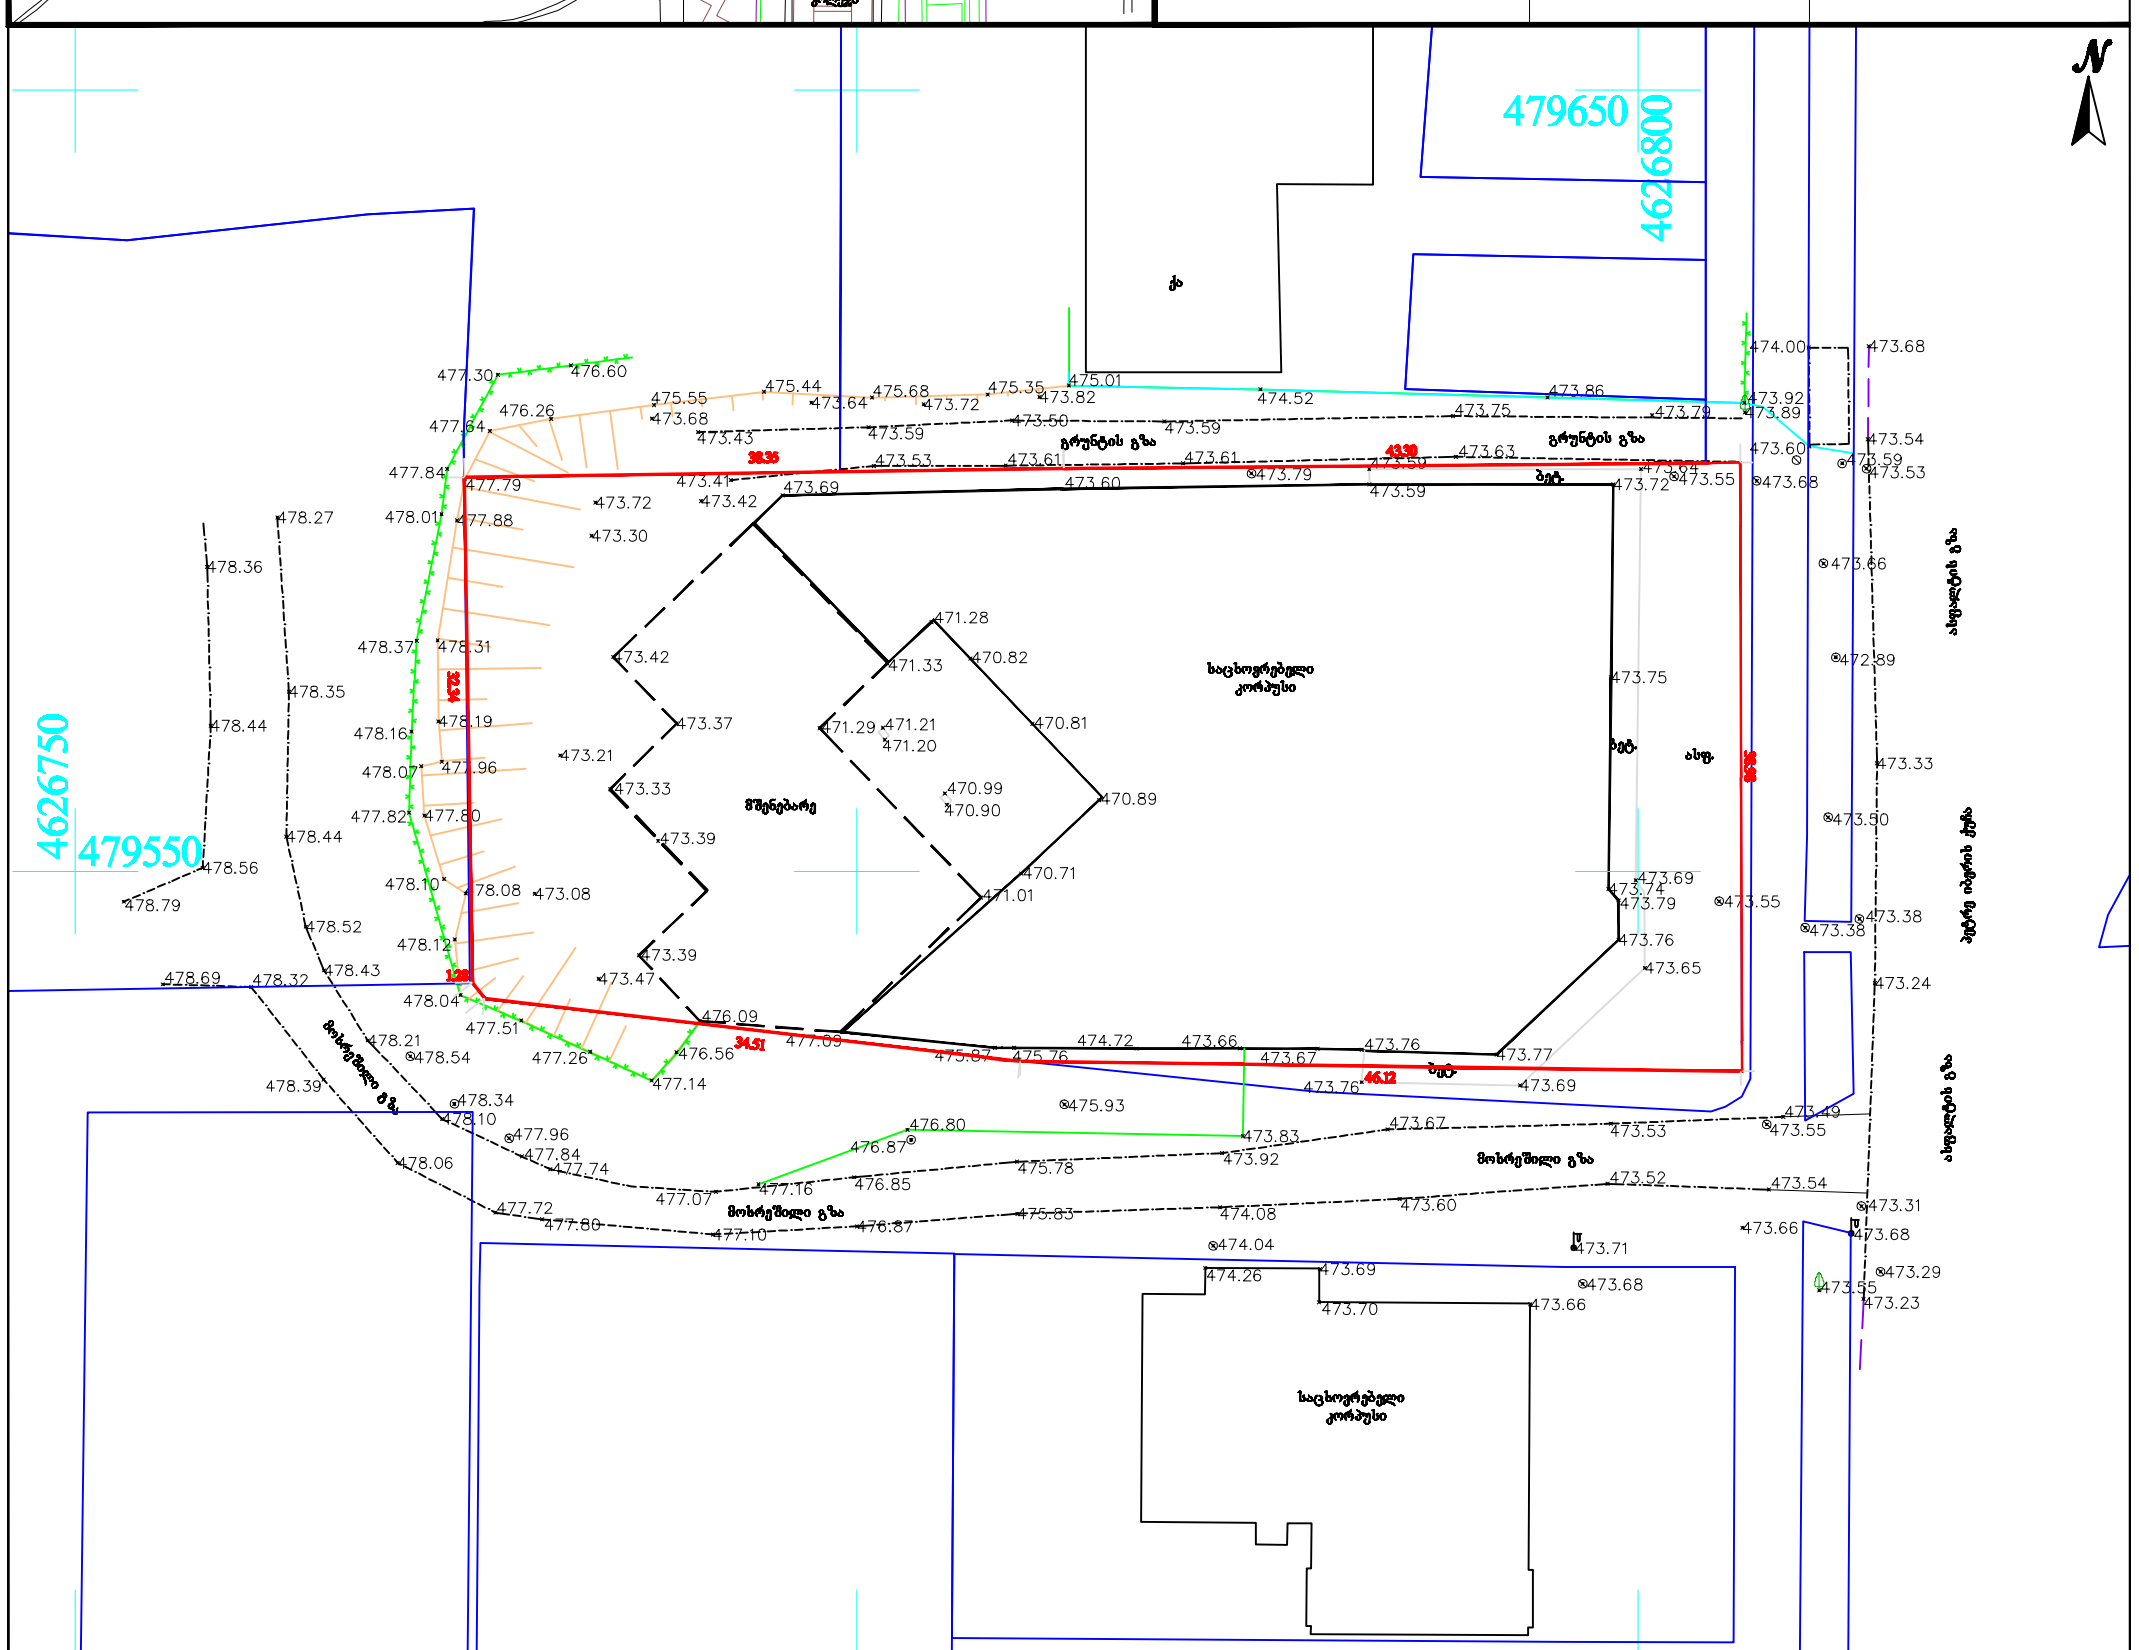

შენიშვნა: ტოპოგრაფიულ ნახაზზე საზოგადო ნაგებობები დატანილია რეგისტრირებული მონაცემებიდან

პირობითი აღნიშვნები	შენიშვნა: მიწის სამუშაოები შეათანხმეთ შესაბამის კომუნიკაციის წარმომადგენლებთან			პროექცია UTM 38N საკოორდინატო სისტემა WGS 84	შპს „პრივატტექსერვისი" Ltd "PRIVATTEKSERVISI" ქ. თბილისი, დიდგორის პატარა მიმდებარე ტერიტორია მობ: +995 514-44-11-41 E-mail: zviadw@gmail.com
მიწისქვეშა კომუნიკაციები	ნაკვეთის საზღვარი	ბუჩქი	ცოცხალი ღობე	ღობე	დირექტორი ზ. წიკლაური
კანალიზაცია	შენობა	გაზონი	ხეების რიგი	ბორდიური	კომპ. უზრუნველყოფა ზ. წიკლაური
დენის კაბელი	არკა	სამეთვალყურეო ჭები	ტრანსფორმატორი	ბეტონი	აზომა ლ. ხატაიშვილი
გაზის მილი	ფარდული	ძეგლი	რადიო ან ტელე ანძა	კედელი	მისამართი ქ. თბილისი, დასახლება დიდი დიღომი, იბერისა და ითანე პეტრიწის ქუჩების გადაკვეთაზე. / ქ. თბილისი, ქუჩა პეტრე იბერი, №16. საკ. კოდი:
წყლის მილი	კიბე	შადრევანი	ლამპიონები	საყრდენი კედელი	ფართობი 2945 კვმ. მასშტაბი 1:500 22.10.2016
კავშირგაბმულობა	ფოთლოვანი ხე	ონკანი	ელექტრო ბოძი	ბილიკი	
	წიწვოვანი ხე	წყარო ან ჭა	რკინიგზა	გზის კონტური	
	ხეხილის ხე	ბენზინგასამართი სადგური	იზოჰიფსი	ფლატე	
	პალმა	მაღალი ძაბვის გადამცემი	მთავარი იზოჰიფსი	წყლის კონტური	

შეასრულა

Pr.ავტორი

DamkveTi ამხანაგობა"დიდგორი2006"
თ. ჯაფარიძე
DaviT კეჩხუაშვილი

არქიტექტურული ნაწილი
სტადია მ.პრ.
ფურცელი
მასშტაბი

ქ. თბილისი, საბურთალოს რაიონი, დიდ დიღომი, პეტრე იბერის გამზირი, ტელევიზორების
ქარხნის ტერიტორია, ამხანაგობა "დიდგორი-2006" -ის კუთვნილ მიწის ნაკვეთზე მშენებარე
მრავალბინიანი საცხოვრებელი კომპლექსის კორექტირების

გენგეგმა არ-3
1:500

შ.პ.ს. "არქიტექტურა, კონსტრუქცია" - "აკო" ლიცენზია # 4150

95,4 м2
216 м2

44 м2

1200

18 000

1200

1200

18 000

1800

12 000

18 000

1500

22 872

არსებული ასფალტირებული გზა

gr gr gr

gr

gr

gr

ბეტ. ქარხ. ბეტ. ქარხ.

8479550

b

6

3

3

1

b

1

e

1

3

1

d

1

4

3

1

e

6

1

1

1

e

1

d

a

1

6

1

1

L=

ექსპლიკაცია:
1. საპროექტო ობიექტი
2. პეტრე იბერის ქუჩა
3. მეზობელი ნაკვეთები
4. არსებული გამწვანების ზოლი
5. ღია ავტოსადგომი 27 ავტომობილზე
6. გამწვანება

1

2

3

3

3

3

4

4

5

5

მწვანე სახურავი

მწვანე სახურავი

მეორე სინათლე

6
6

6

6

4

a

პეტრე იბერის ქუჩა

სიმაღლის საანგარიშო კვეთი