ფორმატი
A 3

2018 წ

ექსპლიკაცია



მოსპირკეთებელი ფილის ნიმუში (ესკიზი)
Muse TPE 40/120 Rocersa

პროექტის სახელწოდება

მრავალფუნქციური კომპლექსი

კორექტირება

ქ. თბილისი, თორნიკე ერისთავის ქ. №1

ფასადი 1-10
მ. 1:200

დამკვეთი

შ.პ.ს. "კომპანია ჯაოკენი"

საპროექტო ორგანიზაცია

შ.პ.ს. "აზიმუტი"



ვაჟა ფშაველას გამზ. 70ბ
ტელ: 221 11 10
azimuti 2012@gmail.com

თანამდებობა	გვარი
პრეზიდენტი	თ.ნიკოლეიშვილი
პრ. ავტორი	ლ. დანელია
შესრულა	ლ. დანელია
პრ. კონსტრუქტ.	ბ. რეხვიაშვილი

სტადია: არქ. პროექტი

მეტალო-პლასტმასის ფანჯრები (თეთრი)

შეღებოს მაღალი ხარისხის საღებავით
MDcolor CM282 HW:22
L54 C14 H29

შეღებოს მაღალი ხარისხის საღებავით
MDcolor CM 780 HW:78
L90 C2 H140

შეღებოს მაღალი ხარისხის საღებავით
MDcolor CM777 HW:44
L60 C2 H140

მოპირკეთება ტექნოგრანიტით (ქვის ფაქტურა)
Muse TPE 40/120 Rocersa

შეღებოს მაღალი ხარისხის საღებავით
MDcolor CM777 HW:44
L60 C2 H140

შეღებოს მაღალი ხარისხის საღებავით
MDcolor CM 780 HW:78
L90 C2 H140

პანდუსების ქვაბულის დატენილობის ანალოგიურად

კარგოლშძსის სახურავი


48.40
47.60
47.00
47.00
45.70
45.70
44.10
43.50
40.60
37.30
34.00
30.70
30.70
27.40
26.80
24.10
20.80
14.20
10.90
10.30
10.90
8.80
8.80
7.60
7.60
7.00
3.80
3.45
3.20
0.00(430.90)
(430.90)
-0.30
-1.20

5,500 6,600 6,600 6,600 6,600 6,600 6,600 5,500

1 2 3 4 5 6 7 8 9 10

მოპირკეთება ბაზალტის ქვით

მოპირკეთება ტექნოგრანიტით თეთრი ქვის ფაქტურით
Muse white 40/120 Rocersa

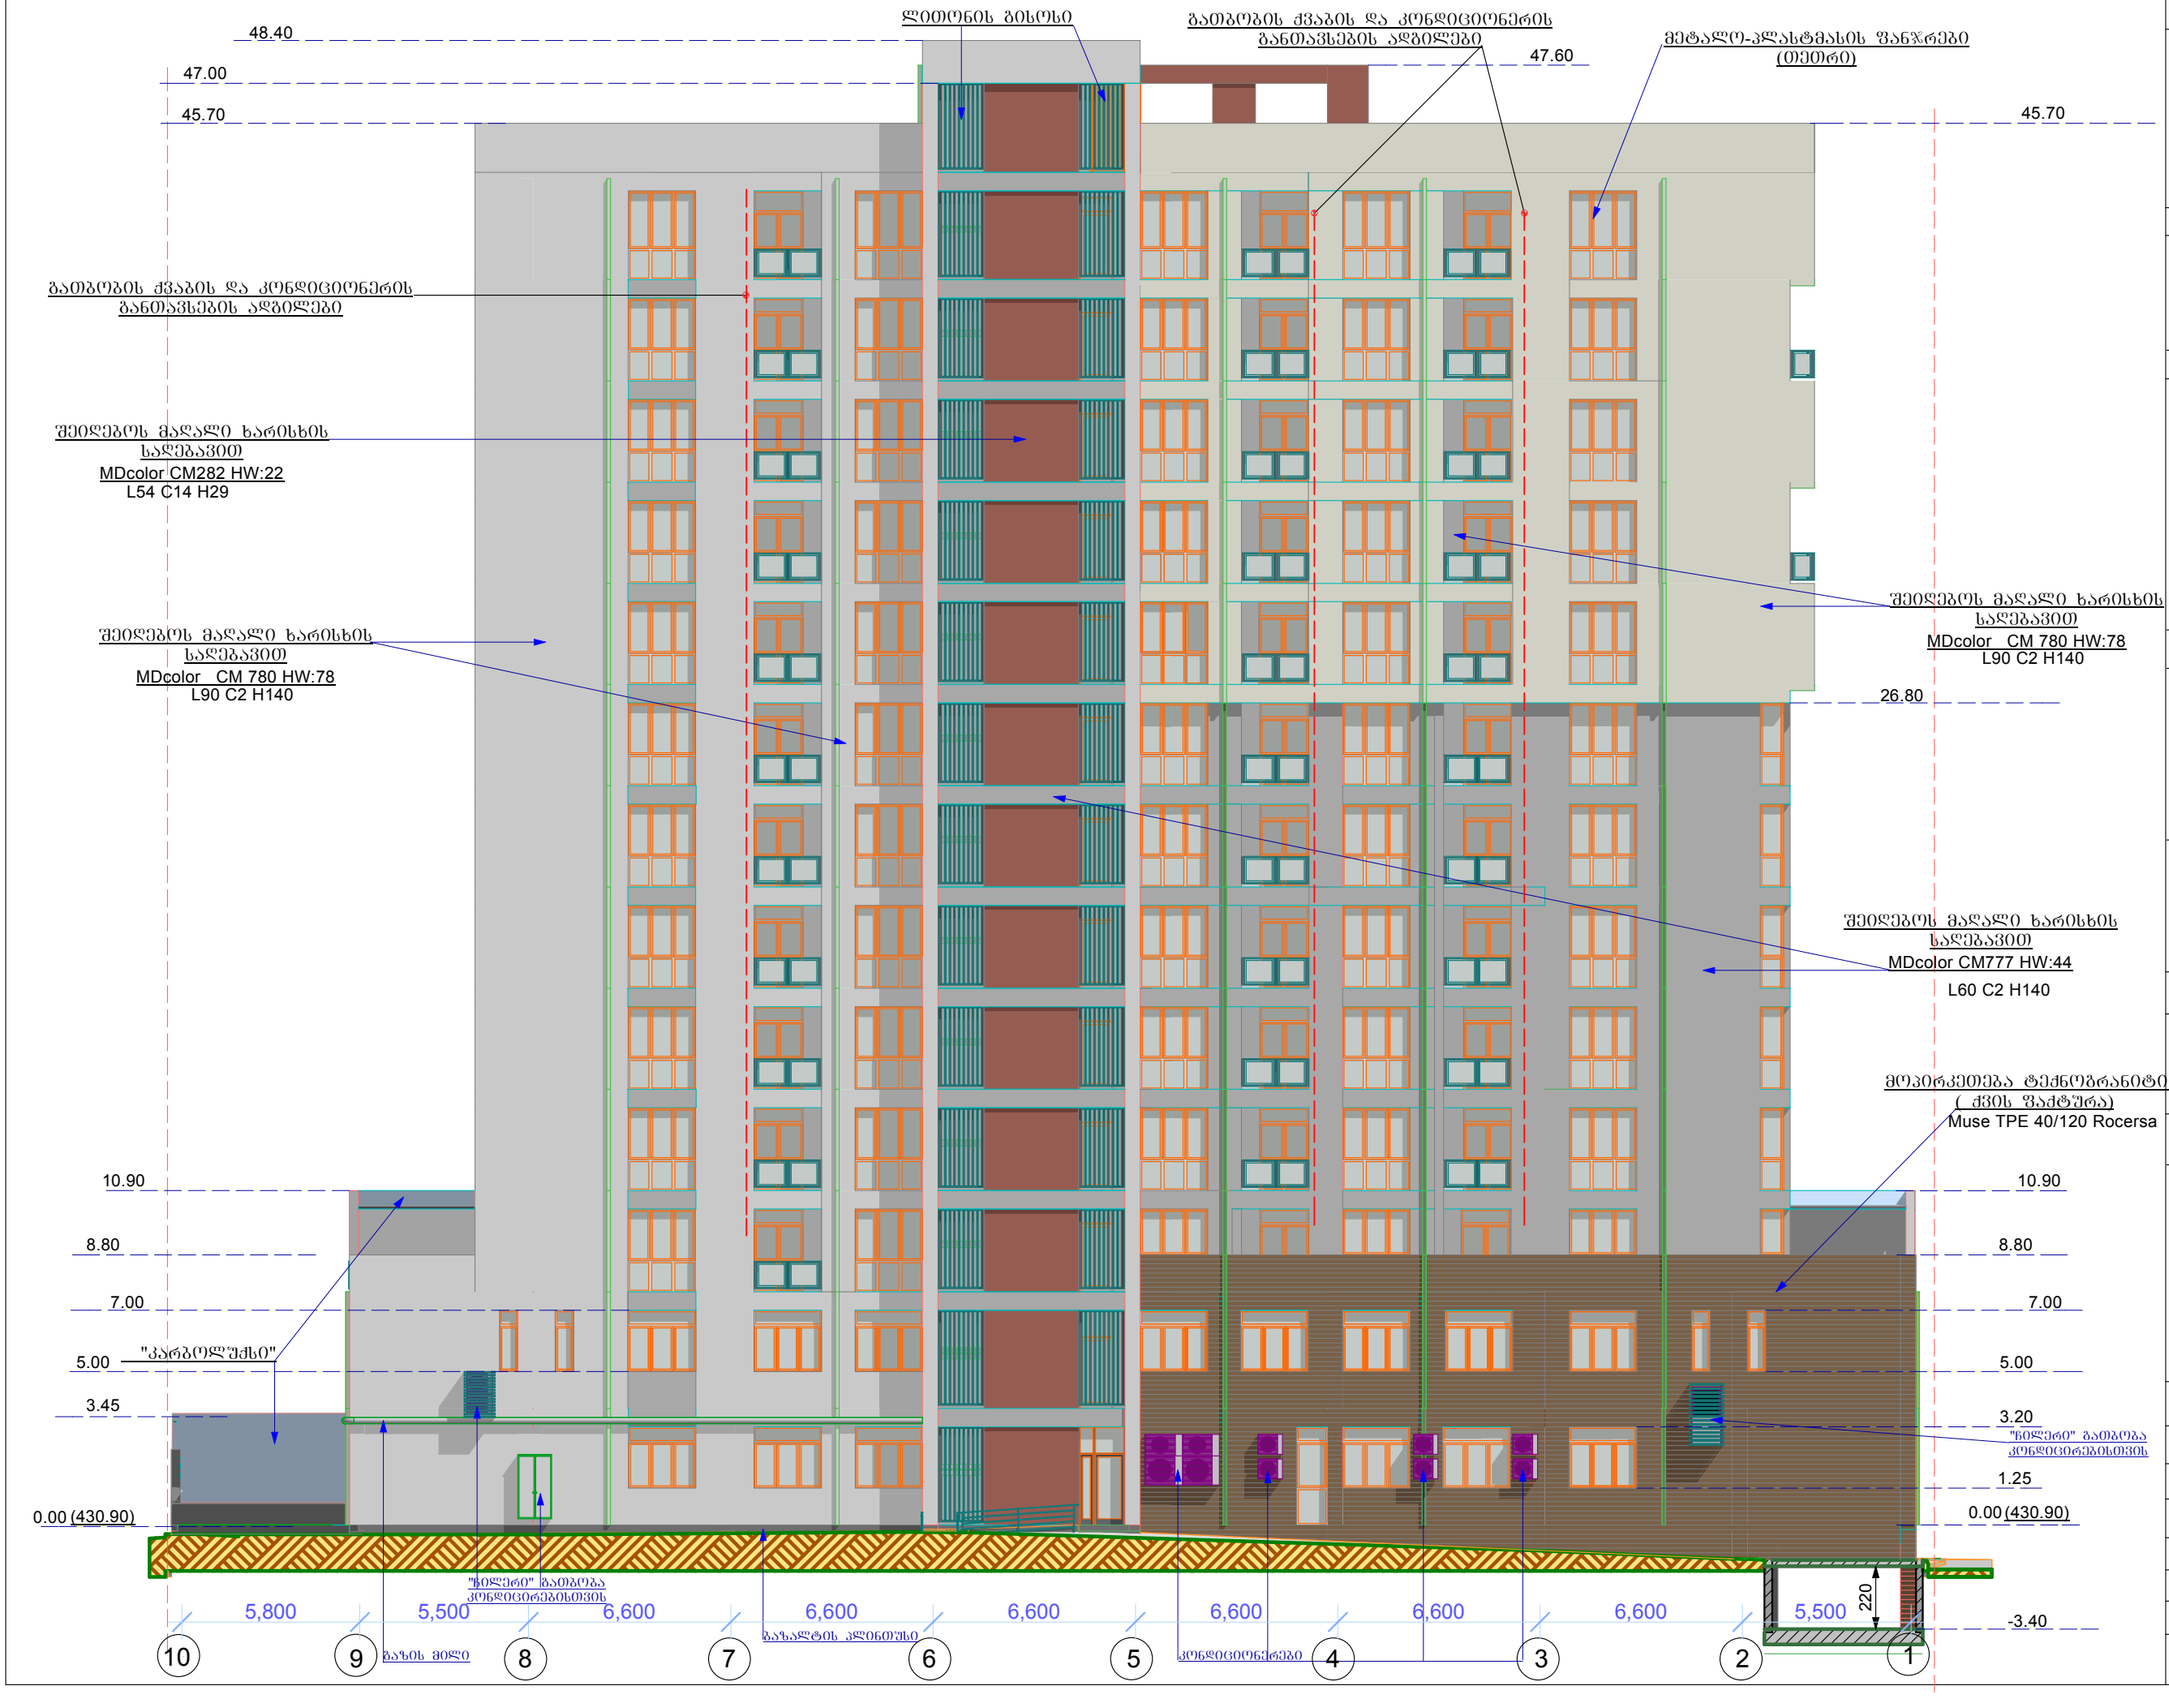

ფორმატი A 3	2018 წ
ექსპლიკაცია	
პირობითი ნიშნები	
შენიშვნები	
პროექტის სახელწოდება	

მრავალფუნქციური კომპლექსი

კორექტირება

ქ. ობილისი, თორნიკე ერისთავის ქ. №1

ფასადი 10-1

მ. 1:200

დამკვეთი

შ.პ.ს. "კომპანია ჯაოკენი"

საპროექტო ორგანიზაცია

შ.პ.ს. "აზიმუტი"

AZIMUTI LTD


ვაჟა ფშაველას გამზ. 70ბ

ტელ: 221 11 10

azimuti 2012@gmail.com

თანამდებობა	გვარი
არქიტექტი	თ.ნიკოლეიშვილი
არ. ავტორი	ლ. დანელია
შემსრულა	ლ. დანელია
არ. კონსტრუქტ.	გ. რეხვიაშვილი

სტადია: არქ. პროექტი

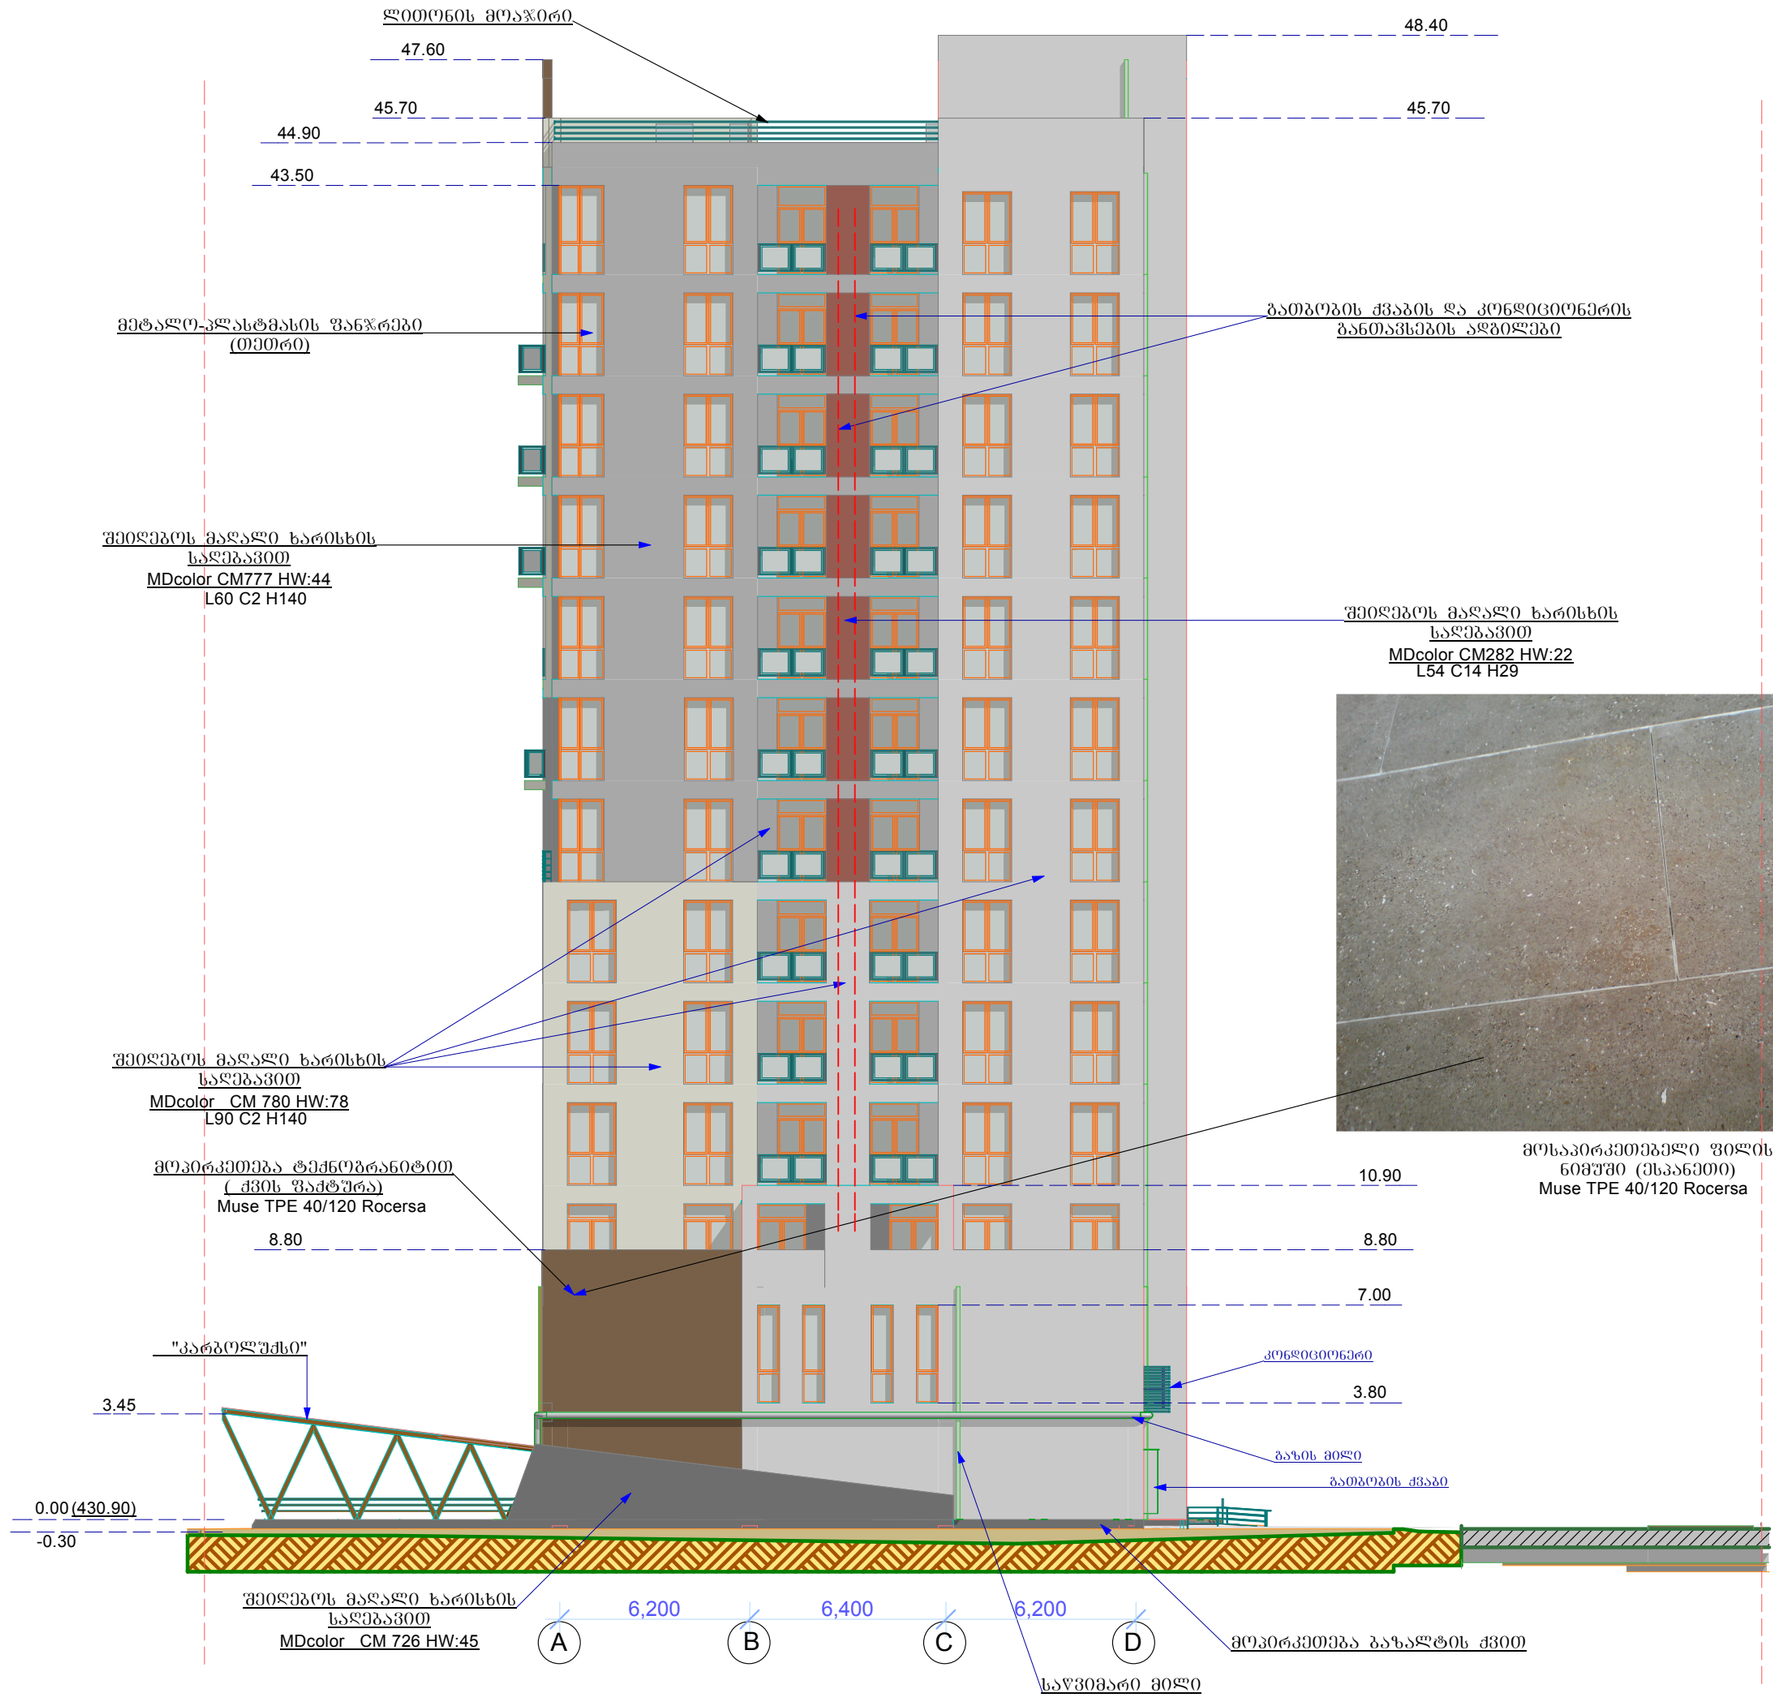

ფორმატი A 3	2018 წ

ექსპლიკაცია

პირობითი ნიშნები

შენიშვნები

პროექტის სახელწოდება

მრავალფუნქციური
კომპლექსი

კორექტირება

ქ. თბილისი,
თორნიკე ერისთავის ქ. №1

ფასადი A-D
მ. 1:200

დამკვეთი


შ.პ.ს. "კომპანია ჯაოკენი"

საპროექტო ორგანიზაცია

შ.პ.ს. "აზიმუტი"
AZIMUTI LTD
ვაჟა ფშაველას გამზ. 70ბ
ტელ: 221 11 10
azimuti 2012@gmail.com

თანამდებობა	გვარი
პრეზიდენტი	თ.ნიკოლეიშვილი
პრ. არქიტორი	ლ. დანელია
შესრულა	ლ. დანელია
პრ. კონსტრუქტ.	ბ. რეხვიაშვილი

სტადია: არქ. პროექტი

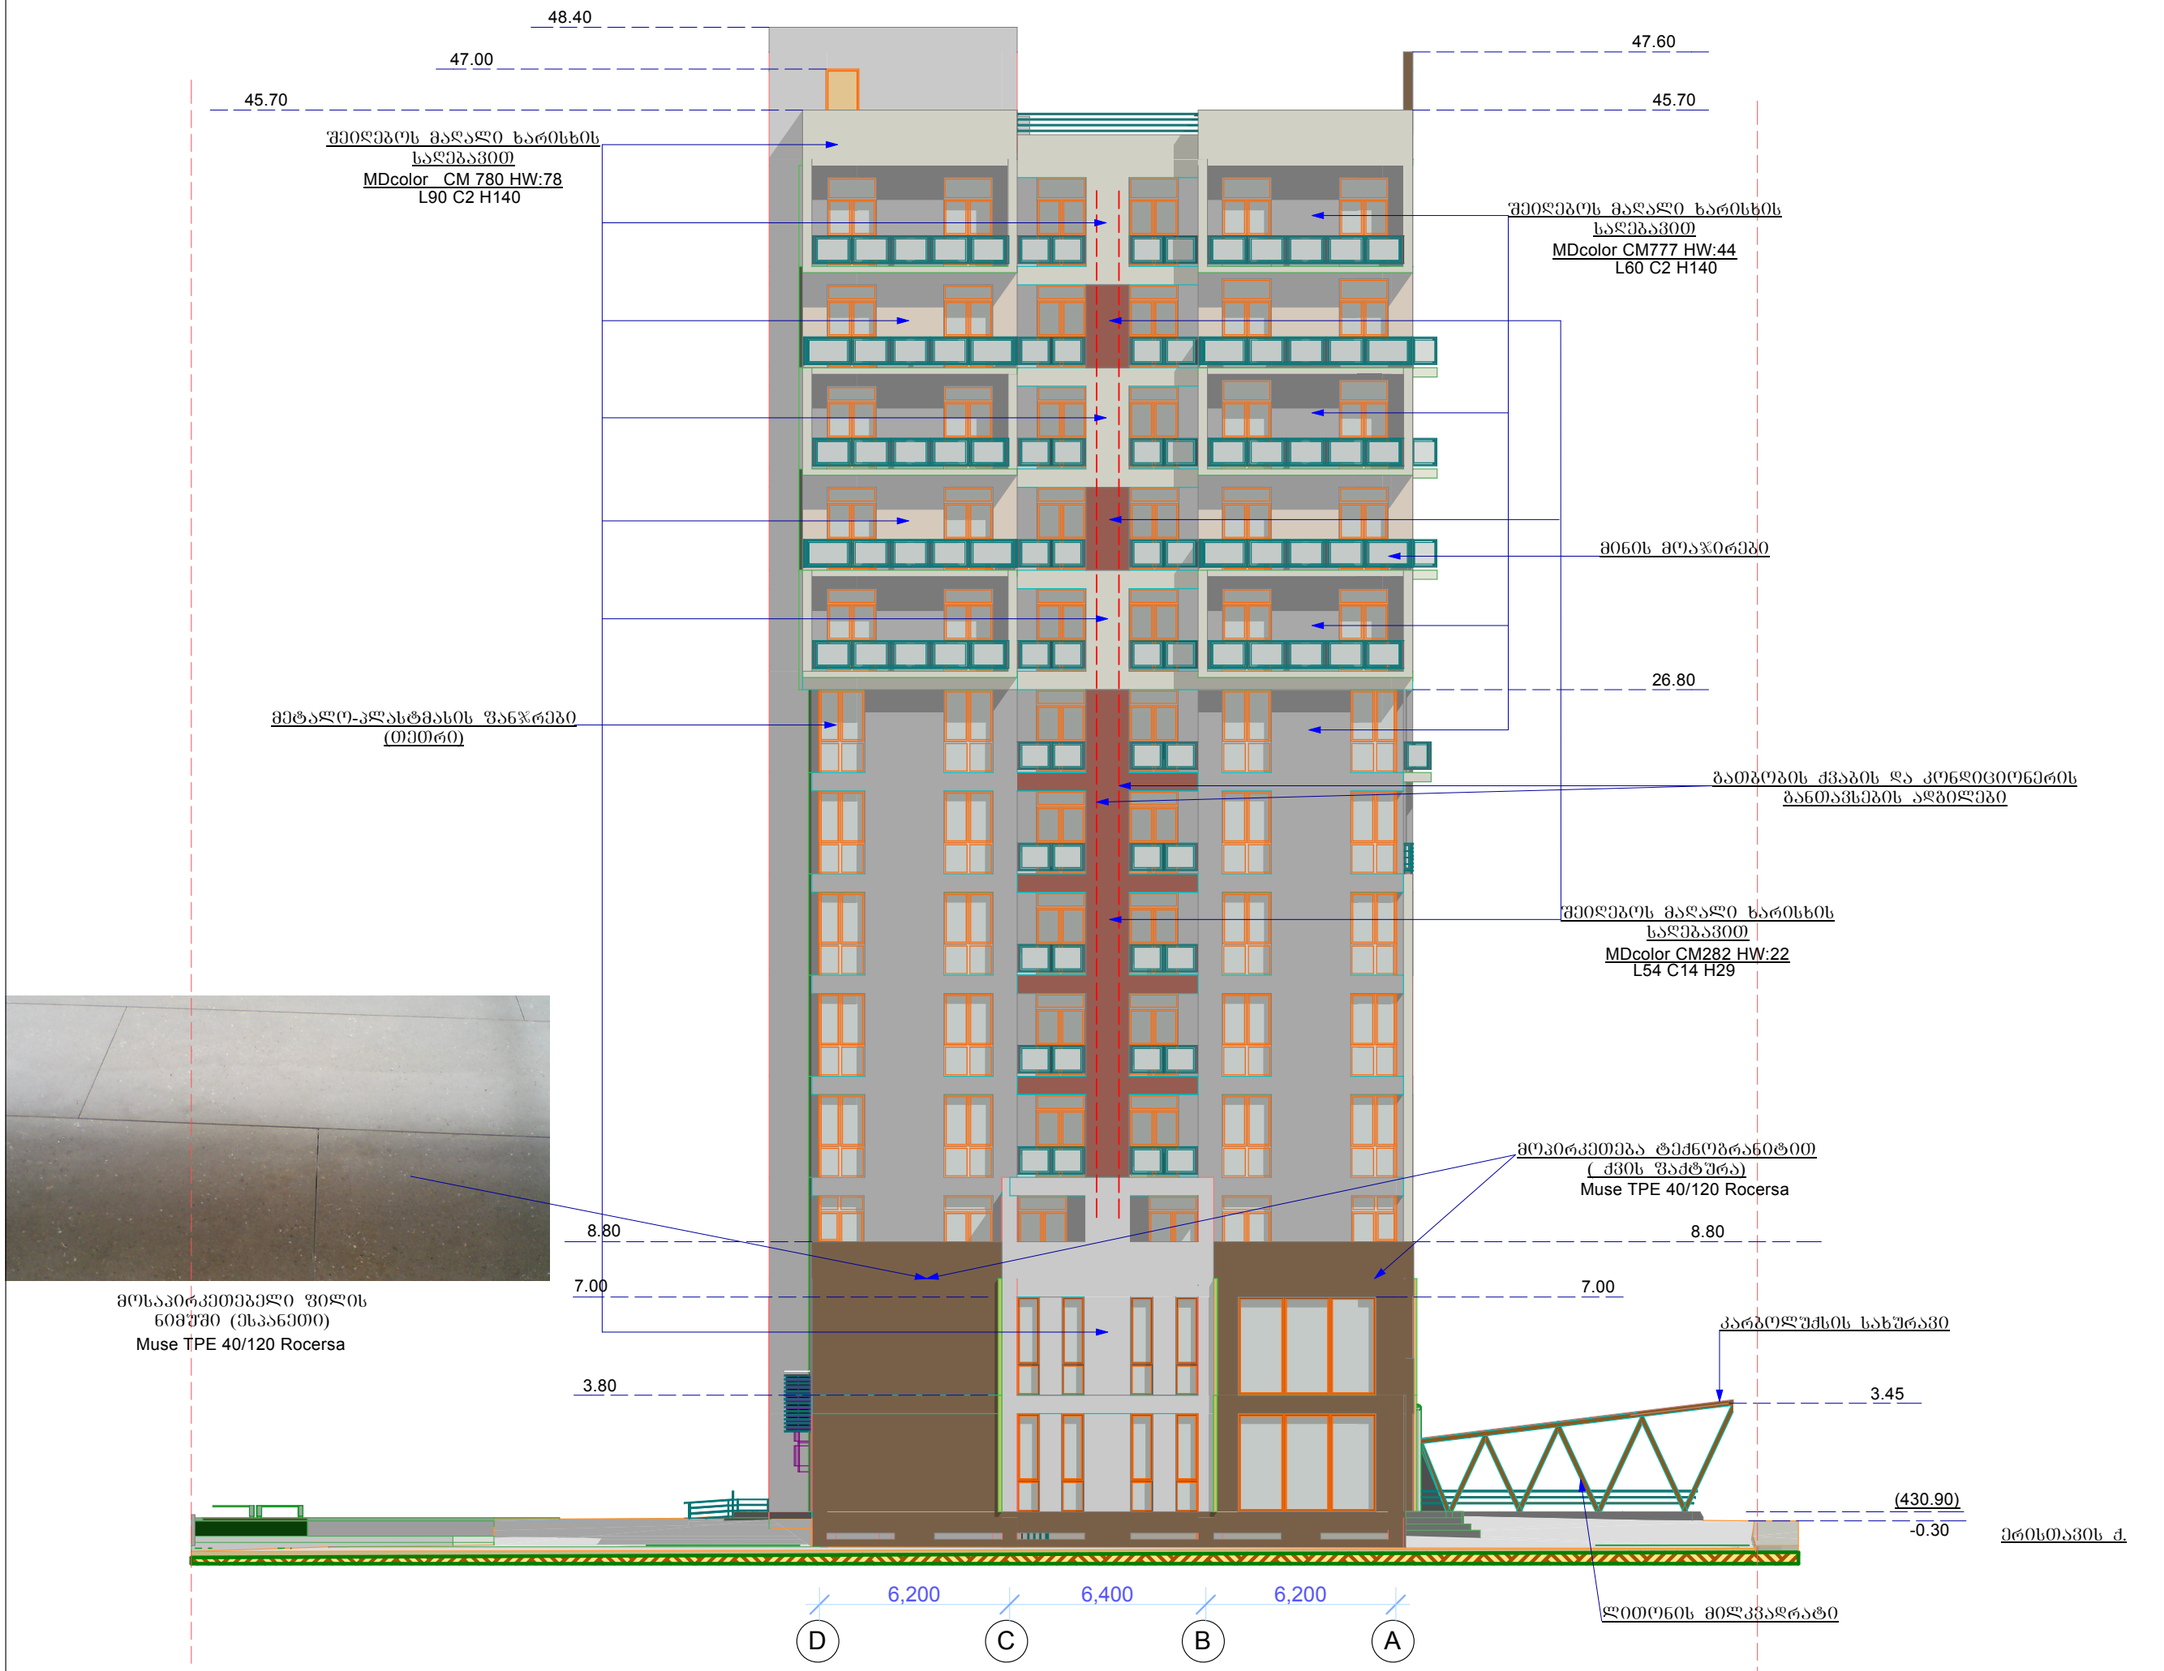

ფორმატი A 3	2018 წ

ექსპლიკაცია

პირობითი ნიშნები

შენიშვნები

პროექტის სახელწოდება

მრავალფუნქციური კომპლექსი

ქ. თბილისი, თორნიკე ერისთავის ქ. №1

ფასადი D-A
მ. 1:200

დამკვეთი

შ.პ.ს. "კომპანია ჯაოკენი"

საპროექტო ორგანიზაცია

შ.პ.ს. "აზიმუტი"

შპს აზიმუტი AZIMUTI LTD
ვაჟა ფშაველას გამზ. 70ბ
ტელ: 221 11 10
azimuti 2012@gmail.com

თანამდებობა	გვარი
პრეზიდენტი	თ.ნიკოლეიშვილი
პრ. ავტორი	ლ. დანელია
შესრულა	ლ. დანელია
პრ. კონსტრუქტ.	ბ. რეხვიაშვილი

სტადია: არქ. პროექტი