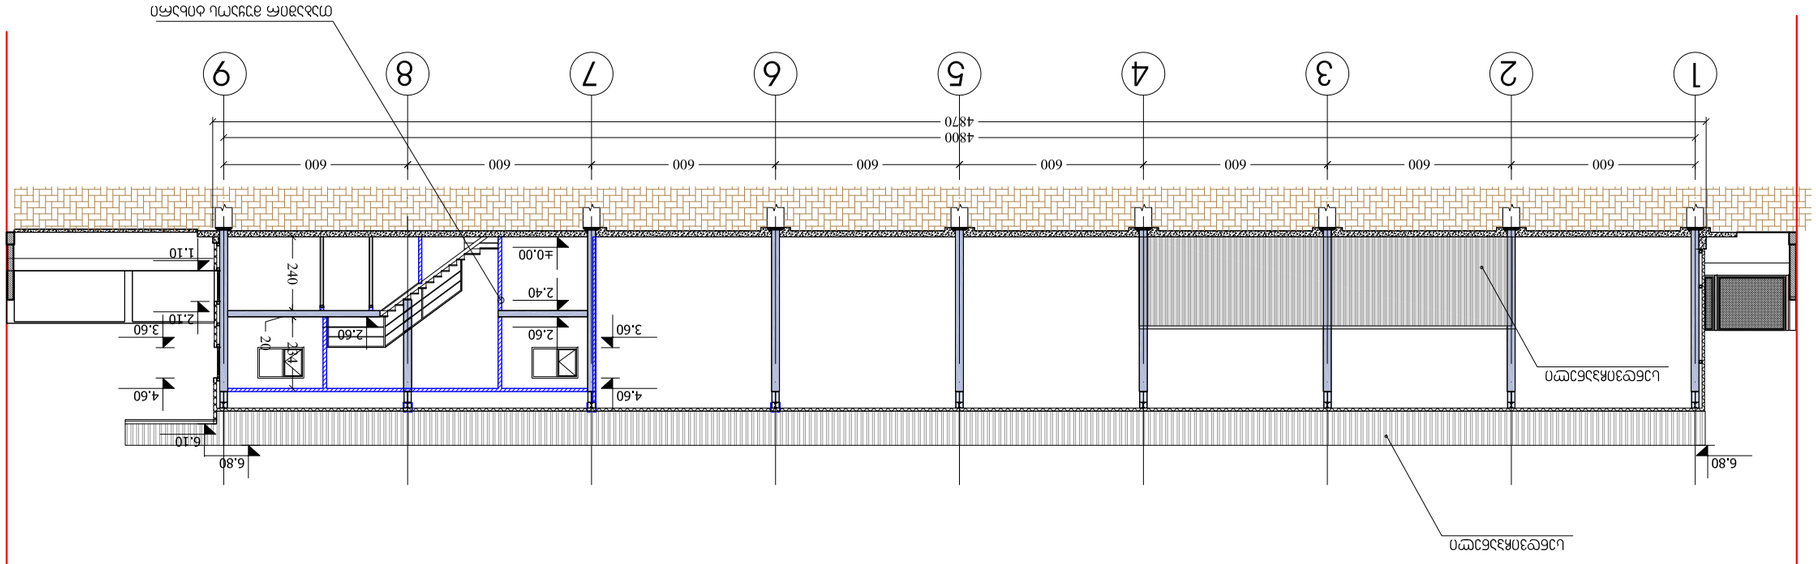

დამკვეთი CLIENT	შ.პ.ს. "ბაკური"
პროექტის დასახელება PROJECT	ონკოლოგიური ცენტრის მშენებლობა (ოფისი,კვების ობიექტი,სპორტული დარბაზი,ავტოფარეხი,საერთო სივრცეები,საინჟინრო ქსელები)
მშენებლობის მისამართი ADDRESS	ქ.თბილისი, ისნის რაიონი , ფილტვის ონკოლოგიური ცენტრის ტერიტორია

ფურცლების რაოდენობა PAPER SIZE	დამკვეთის N CONTRACT #	პროექტის N PROJECT #	ფაილის სახელი FILE NAME
A-3			gegmebi.dwg

LEGEND

ნიშნულები	მ. სისტემით
ფილტრის ტიპი	ტ. ასოებით
ფანჯრის ტიპი	ფ. ასოებით
კარის ტიპი	კ. ასოებით
ღერძები	ციფრებით და ასოებით
ფასადის ტიპი	ა. ასოებით
ფასადის ნაწილი	ნ. ასოებით
ფასადის ნაწილის ნომერი	ნომერი
ფასადის ნაწილის ზომა	სიგანე x სიმაღლე
ფასადის ნაწილის ფართობი	კვ.მ