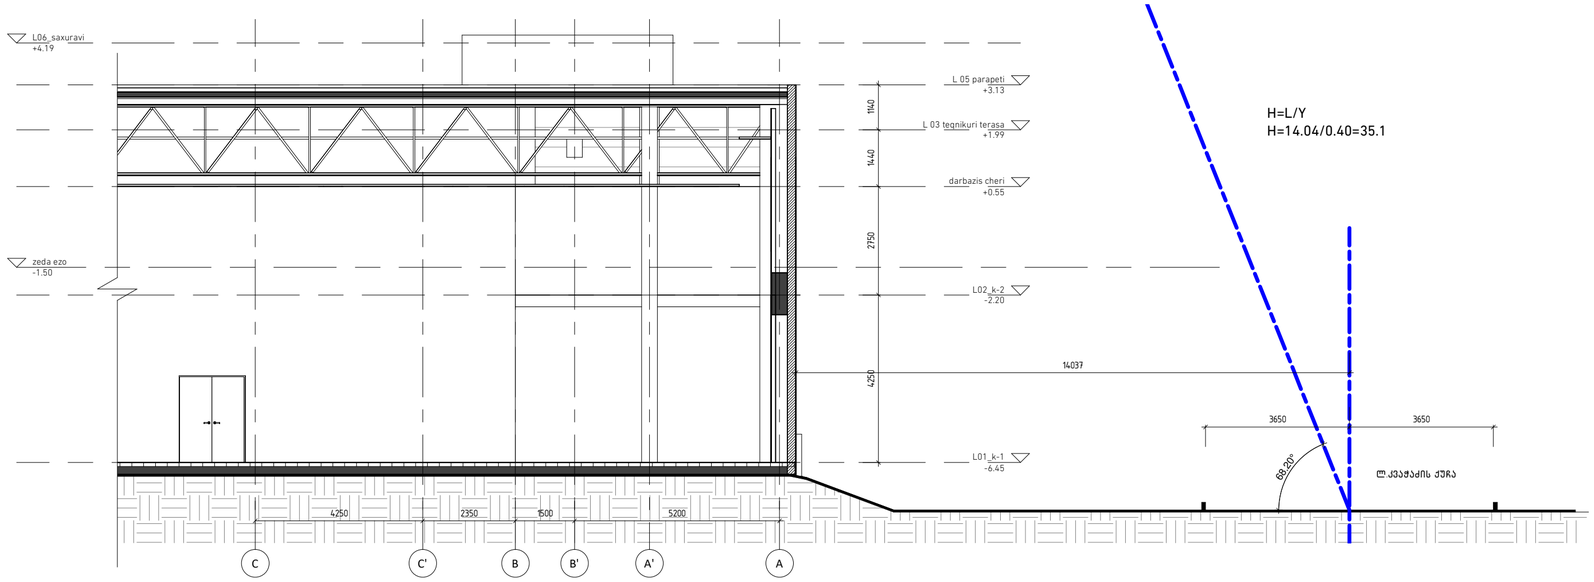

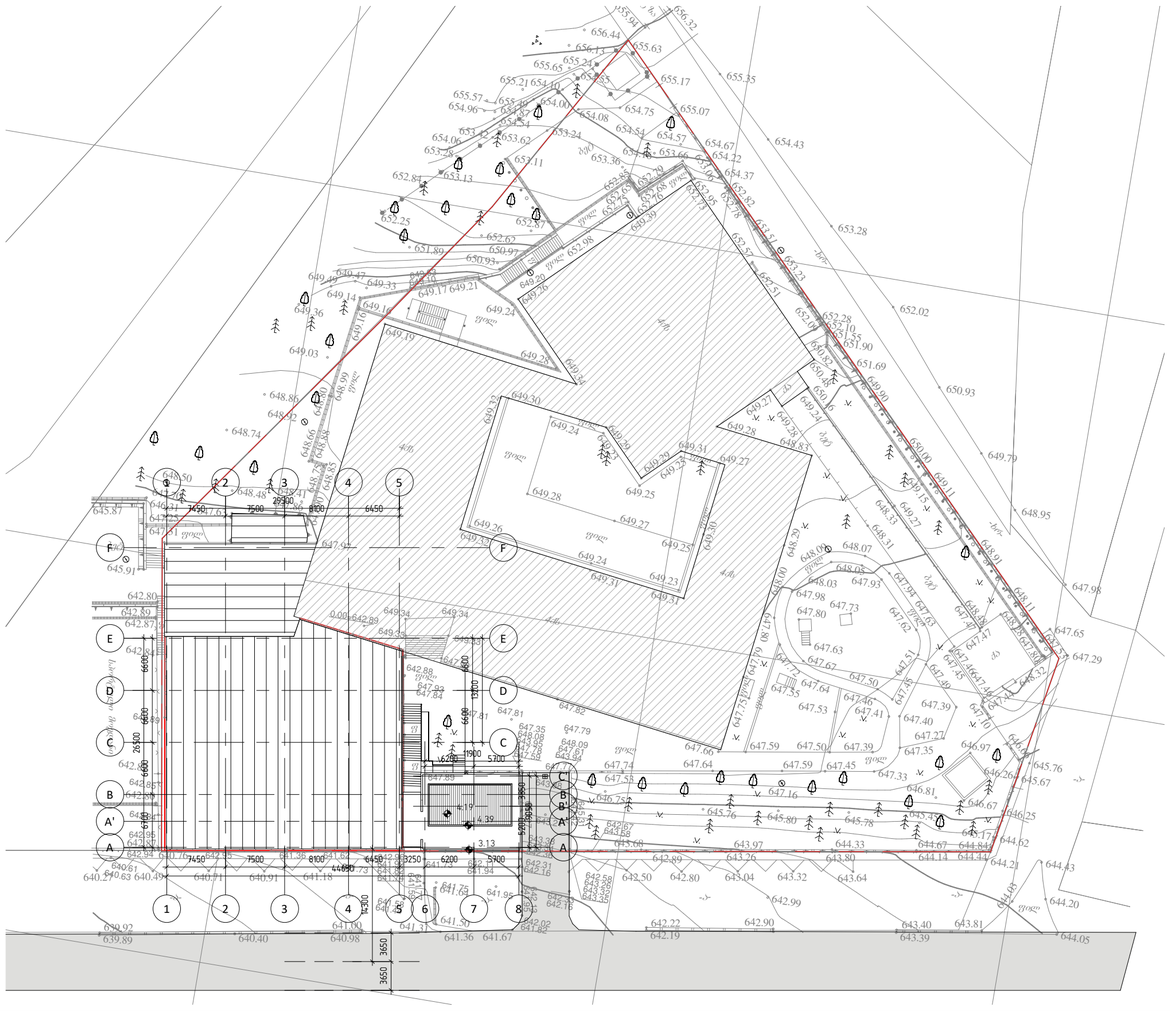

დემარკი
არქიტექტურული კომპანია

www.dmark.ge

DMARK ARCHITECTURAL COMPANY

პროექტის დასახელება
ბრიტანულ ქართული აკადემია
სპორტ ბლოკი

პროექტის მისამართი
ქ.თბილისი ლ.კვაჭაძის 17, მიწის ნაკვეთის ს/კ №72.16.21.807

დამკვეთი
ბრიტანულ-ქართული აკადემია

-6.45 = 642.89

ს/ა	2019.04.30	სტადია პროექტი
სტადია	თარიღი	განმარტება
გამოცემა		

დაკვეთის №	2018.001
შესრულა	ეგ
შეამოწმა	ლბ
საკონტრო უფლებები	დემარკი

ნახაზის დასახელება
სიმაღლის განსაზღვრის სქემა

A112

A2

\\DATO-PC\DMARK_Data_2018\BGA\400_3D Modeling\403_Revit\2019.04.12_BGA_Plans.pdf.rvt