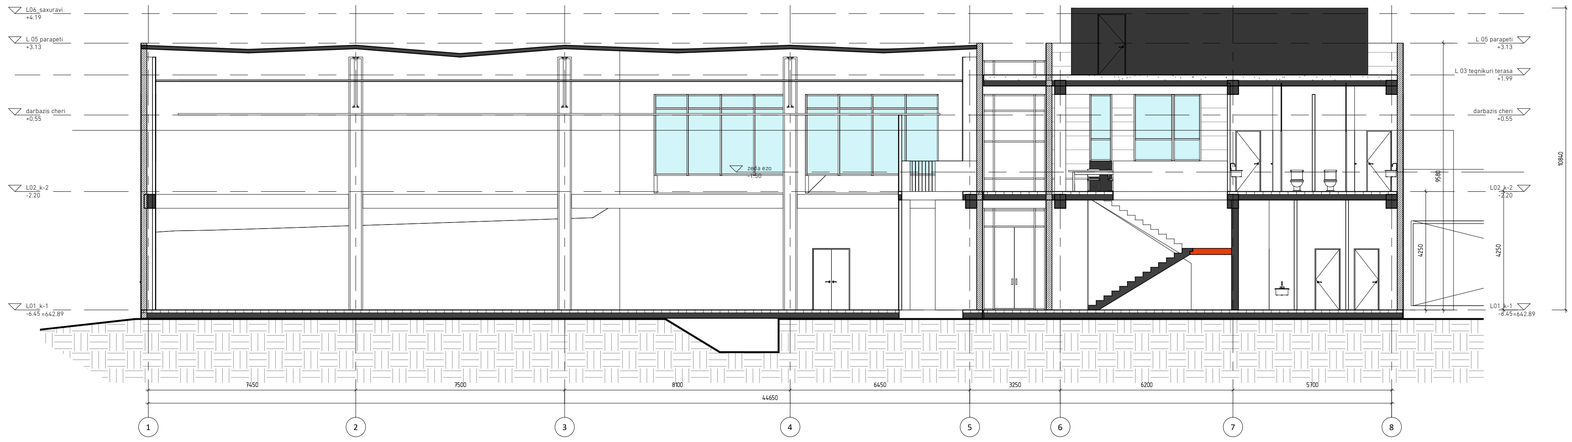

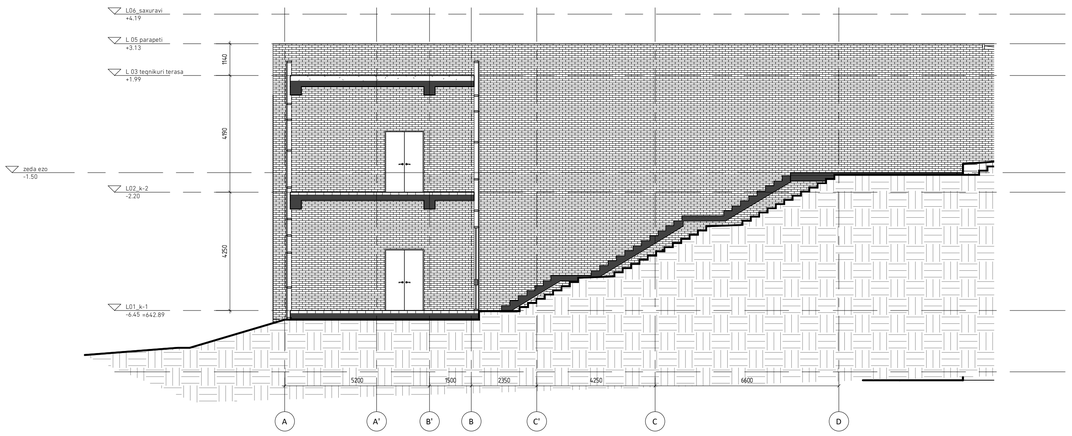

L02_k-2

-2.20

L02_k-2

-2.20

L 03 ტექნიკური ტერასა

+1.99

დარბაზის cheri

+0.55

დარბაზის cheri

+0.55

L 05 პარაპეტი

+3.13

L 05 პარაპეტი

+3.13

L01_k-1

-6.45

L01_k-1

-6.45

1 2 3 4 5 6 7 8

7450 7500 8100 6450 3250 6200 5700

44650

L06_სახურავი

+4.19

9580

10840

4250

ზედა ეზო

-1.50

4250

L02_k-2

-2.20

L 03 ტექნიკური ტერასა

+1.99

L 05 პარაპეტი

+3.13

L01_k-1

-6.45

A B' B C' C D

5200 1500 2350 4250 6600

4250 4190 1140

L06_სახურავი

+4.19

A'

ზედა ეზო

-1.50

დემარკი

არქიტექტურული კომპანია

შეასრულა

შეამოწმა

საავტორო უფლებები

დაკვეთის #

დემარკი

სტადია განმარტება

ნახაზის დასახელება

www.dmark.ge

პროექტის დასახელება

დამკვეთი

პროექტის მისამართი

სტადია პროექტი
თარიღი

sp

გამოცემა

A1

-6.45 =

\\DATO-PC\DMARK_ Dato_2018\BGA\400_3D Modeling\403_ღევიტ\2019.04.12_BGA_Plans.პდფ.რვტ 2018.001 ჭრილები

ბრიტანულ ქართული აკადემია

სპორტ ბლოკი

ბრიტანულ-ქართული აკადემია

2019.04.30

A301

em

db

642.89

ქ.თბილისი ლ.კვაჭაძის 17, მიწის

ნაკვეთის ს/კ #72.16.21.807

=642.89 =642.89

=642.89