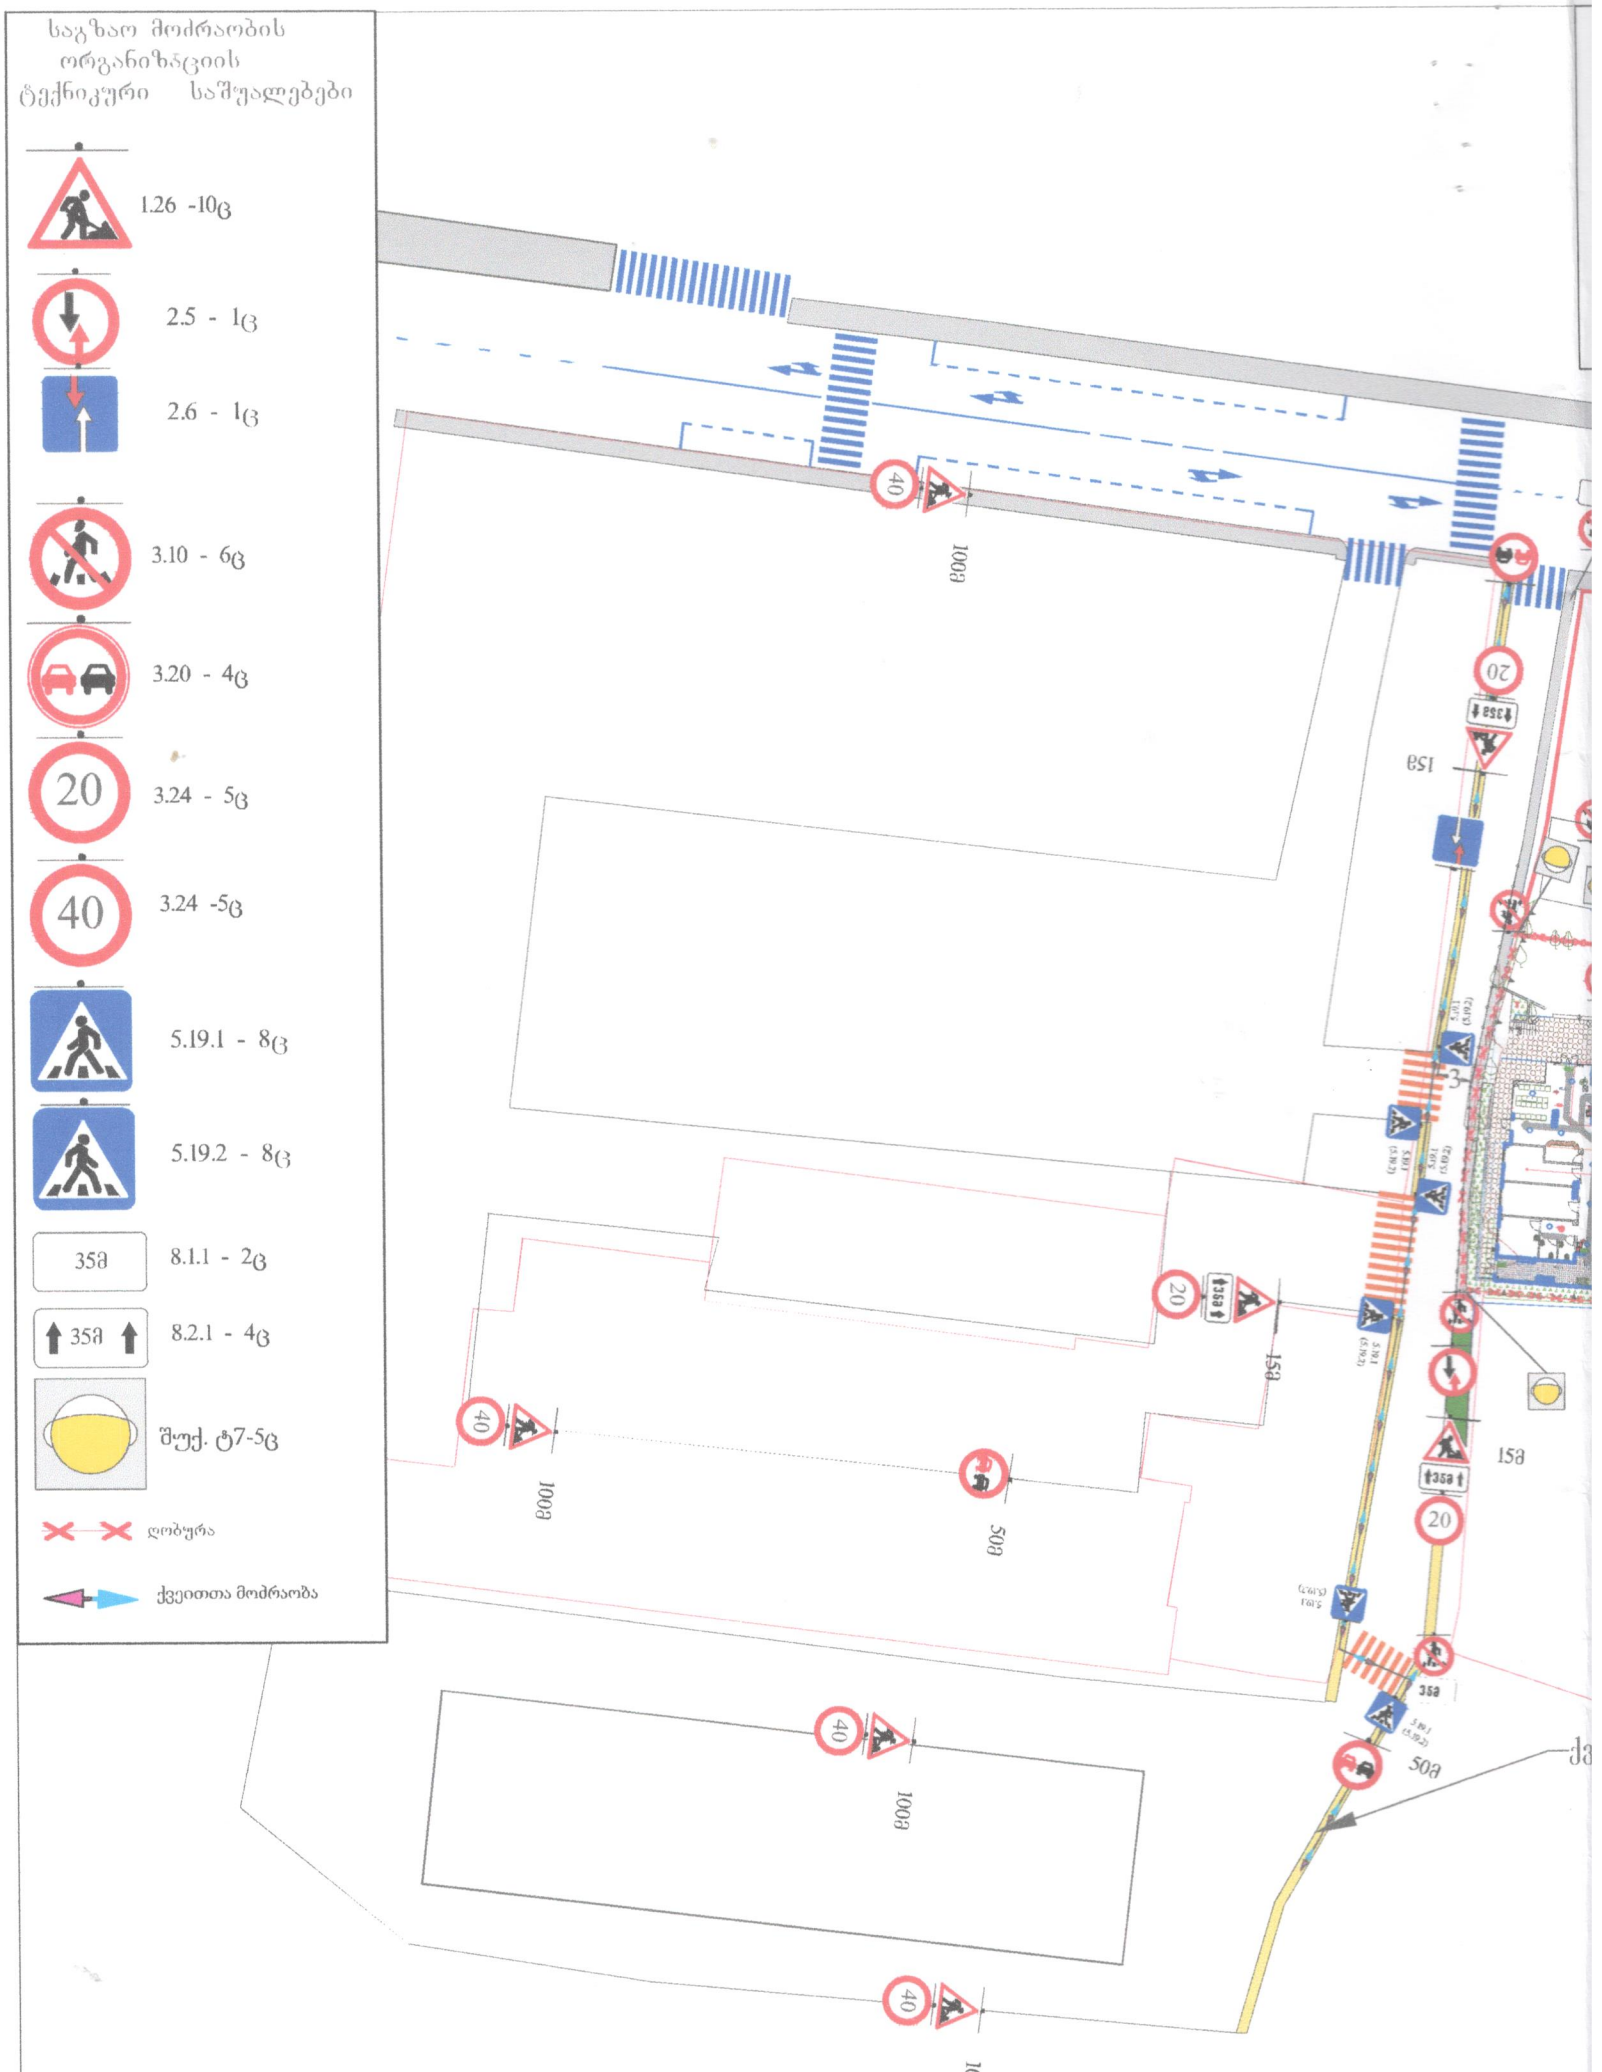
საგზაო მოძრაობის ორგანიზაციის ტექნიკური საშუალებები
1.26 -10ც
2.5 - 1ც
2.6 - 1ც
3.10 - 6ც
3.20 - 4ც
3.24 - 5ც
3.24 -5ც
5.19.1 - 8ც
5.19.2 - 8ც
8.1.1 - 2ც
8.2.1 - 4ც
შუქ. ტ7-5ც
ღობურა
ქვეითთა მოძრაობა
40
100მ
20
15მ
50მ
35მ

„შეთანხმებულია“

ქ. თბილისის მუნიციპალიტეტის
მერიის ტრანსპორტის საქალაქო
სამსახურის უფროსი
მ. შუმლაძე

თარიღი 24/04/19

„შეთანხმებულია“

ქ. თბილისის საპატრულო პოლიციის
მთავარი სამმართველოს უფროსის მოადგილე
ლ. ჯოხაძე

თარიღი ___/___/_____

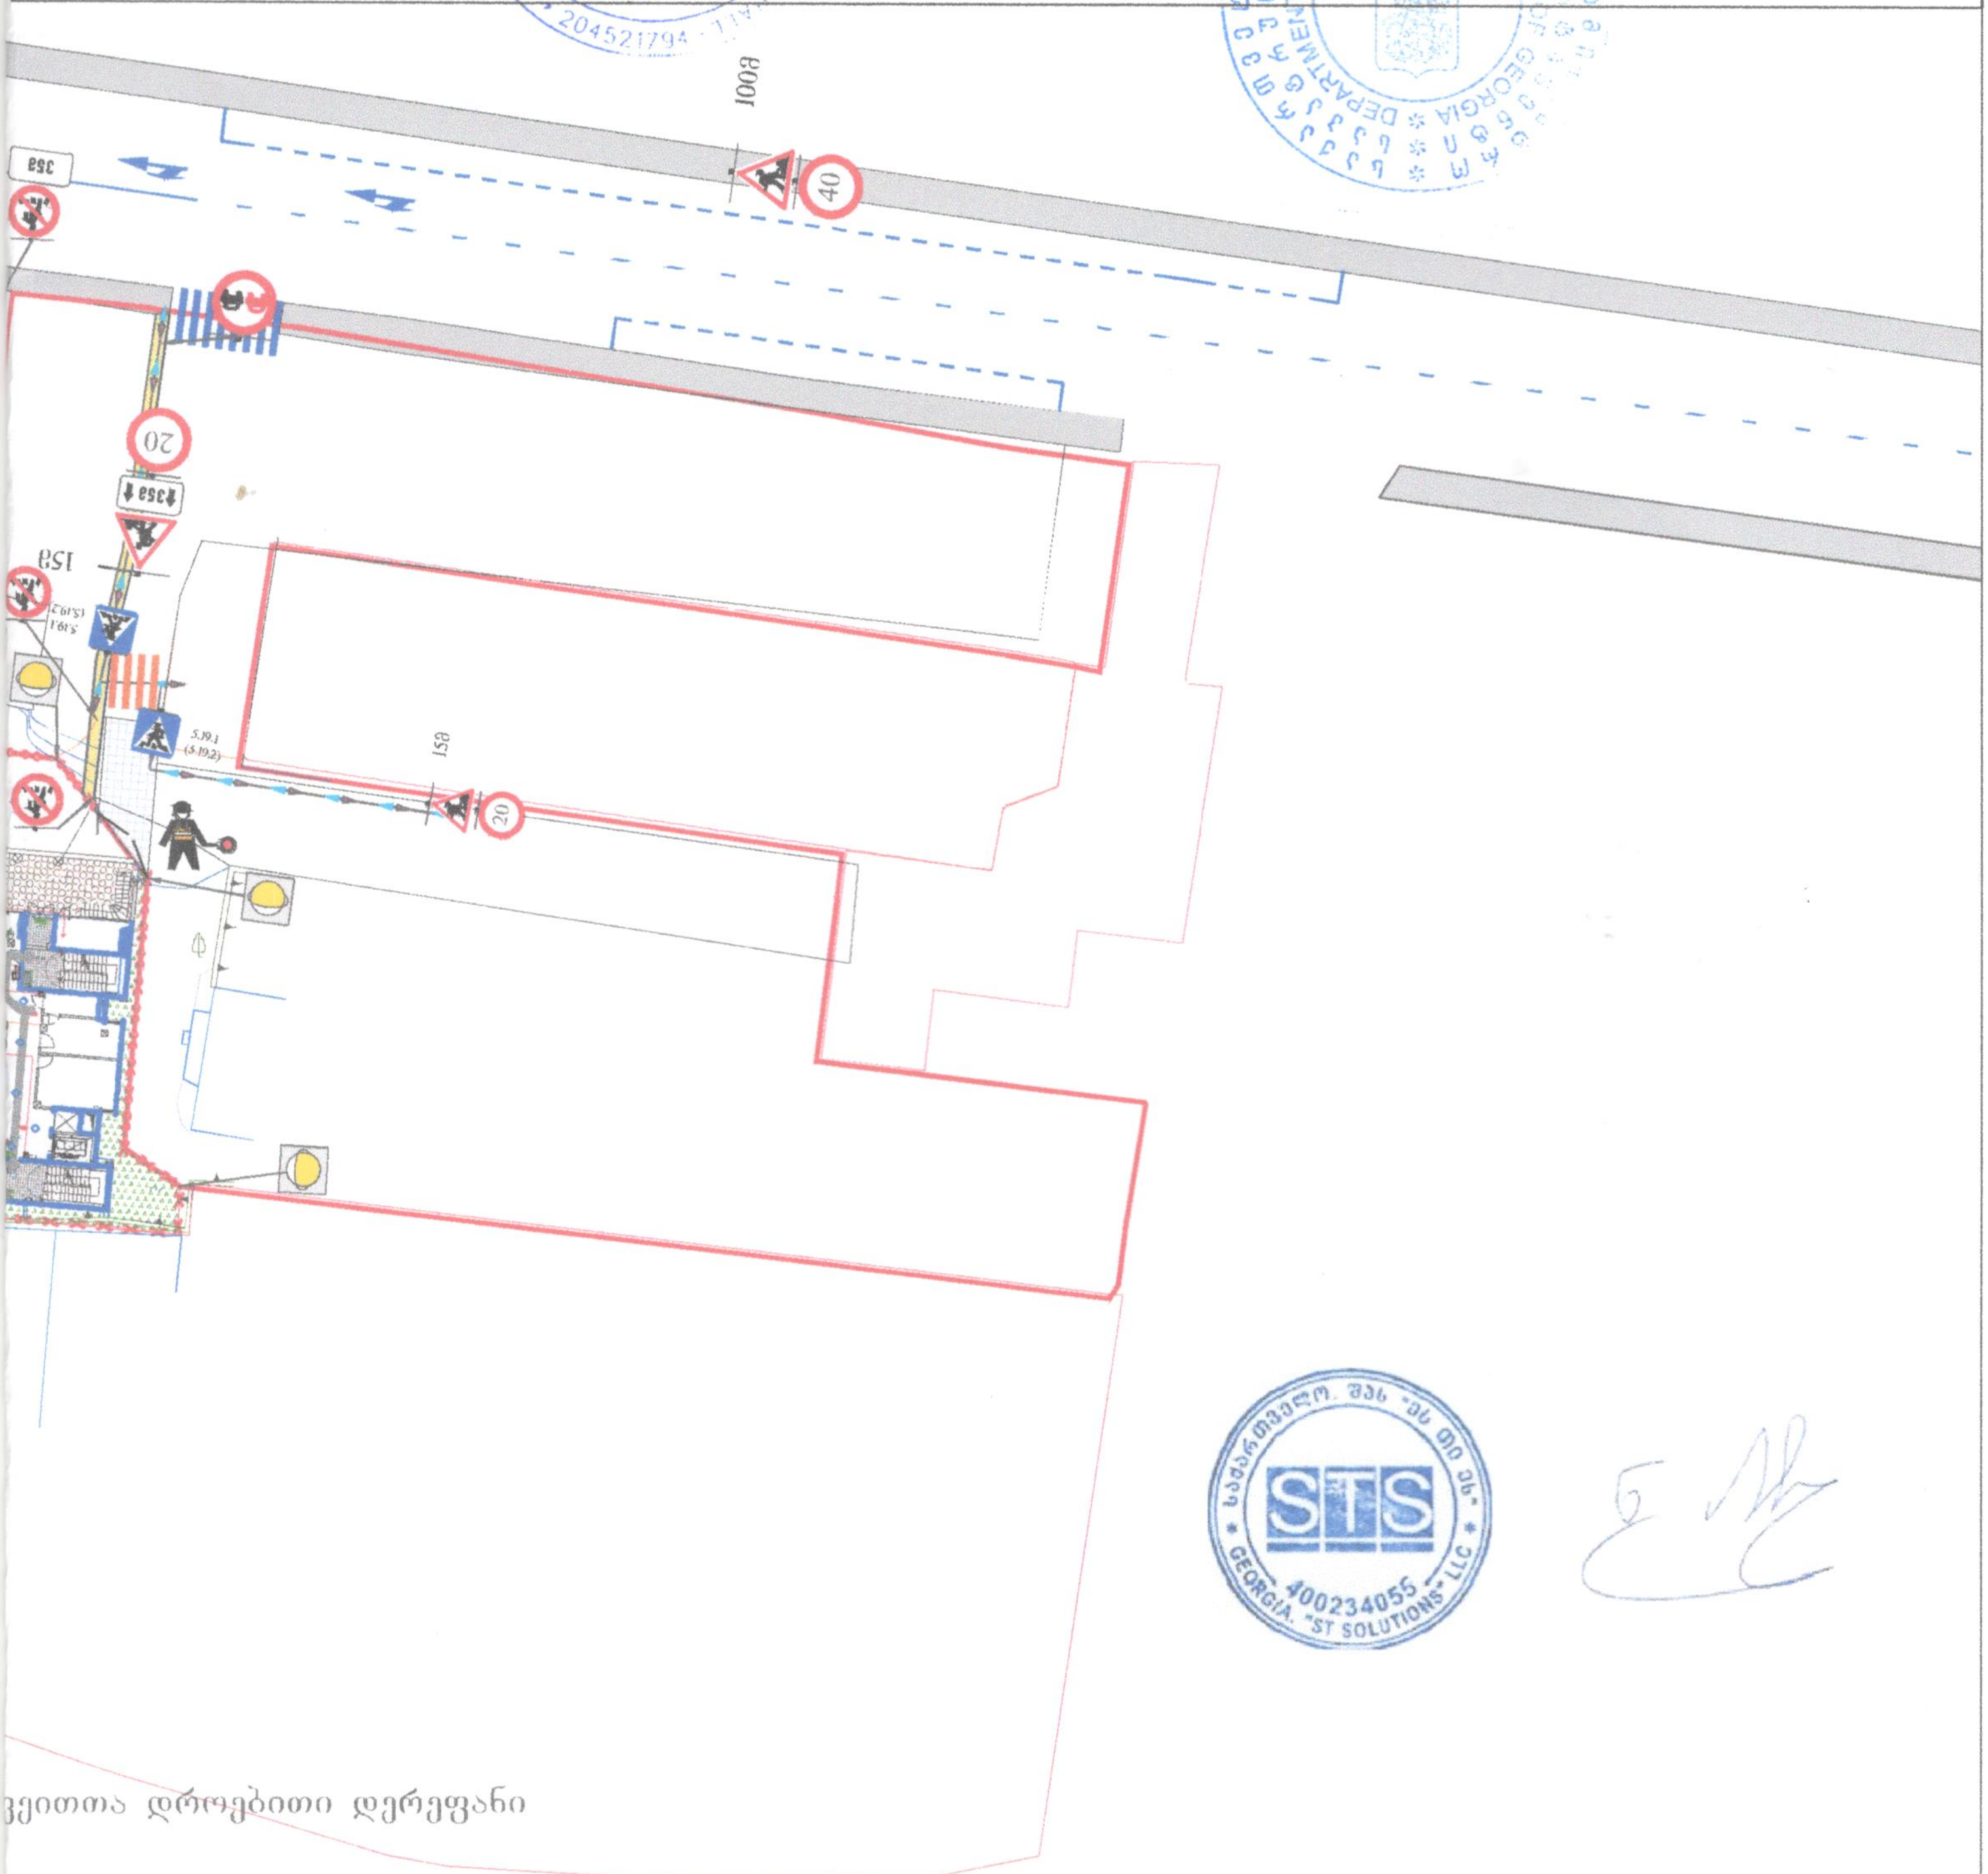

ა. პოლიტკოვსკაიას ქუჩის (ს.კ 01.14.05.008.082; AR1663956) მიმდებარედ ღობის მოწყობის პერიოდში საგზაო მოძრაობის ორგანიზების დროებითი სქემა.

STS SMART TRANSPORTATION SOLUTION
ტელ: 577 155575

საგზაო მოძრაობის ორგანიზაციის ტექნიკური საშუალებები


1.21.2 -1ც


1.21.3 -1ც


1.26 -8ც

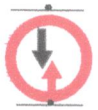
2.5 - 1ც


2.6 - 1ც


3.10 - 4ც


3.20 - 3ც



3.24 - 3ც



3.24 -5ც


4.2.1 -1ც


4.2.2 -1ც


5.19.1 - 2ც


5.19.2 - 2ც



8.1.1 - 2ც

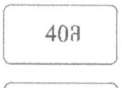

8.1.1 - 1ც



8.2.1 - 3ც

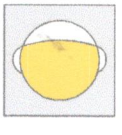
შუქ. ტ7-2ც

შენიშვნა:
დროებითი სქემა შედგენილია "ოდმ 218.6.014-2014" და საქართველოს კანონის საგზაო მოძრაობის შესახებ მოთხოვნების შესაბამისად

1. გამაფრთხილებელი ზონის სიგრძე შეადგენს 100 მეტრს.
2. ბუფერული ზონაა 15 მეტრი.
3. სავალი ნაწილის დახურული ზოლის სიგანის 0.5 მ და ნაკადის სიჩქარის 20 კმ/სთ შესაბამისი განდევნის ზონის სიგრძე შესაბამისი საანგარიშო ფორმულის მიხედვით შეადგენს 5 მ-ს.
4. შუნტირებული ზონის სიგრძე შეადგენს 30 მ-ს.
5. ნახაზზე ნაჩვენებია დროებითი საგზაო ნიშნები.
6. სქემაზე დატანილია დროებითი საგზაო მონიშვნა.
7. ქვეითთა ნაკადი მოძრაობს სამშენებლო მოედნის პერიმეტრის მხარეს.

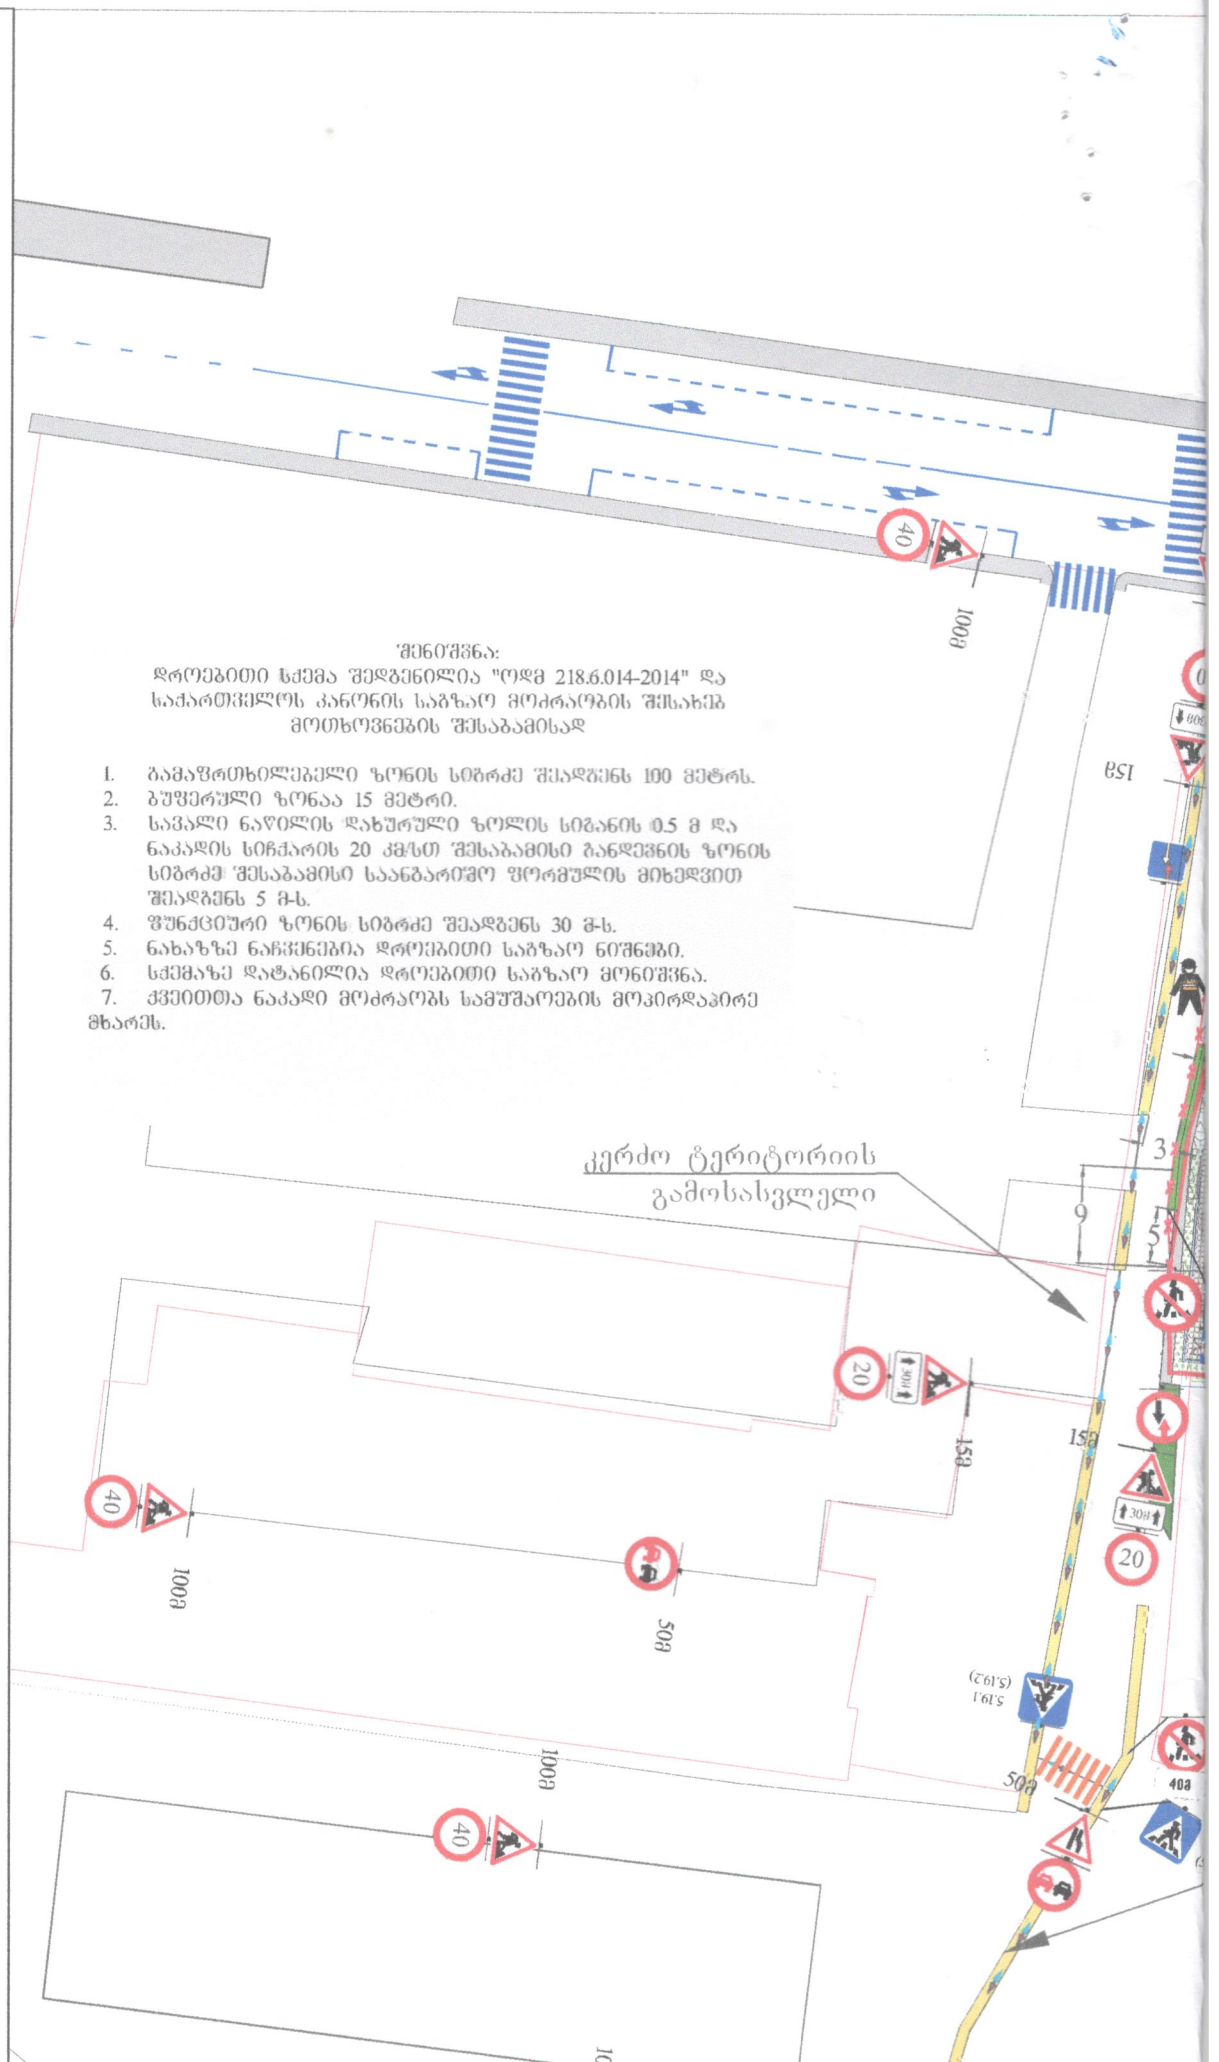

„შეთანხმებულია“

ქ. თბილისის მუნიციპალიტეტის მერიის ტრანსპორტის საქალაქო სამსახურის უფროსი

ქ. მუმლაძე

თარიღი 24/04/25

„შეთანხმებულია“

ქ. თბილისის საპატრულო პოლიციის მთავარი სამმართველოს უფროსის მოადგილე

ლ. ჯოხაძე

თარიღი ___/___/___

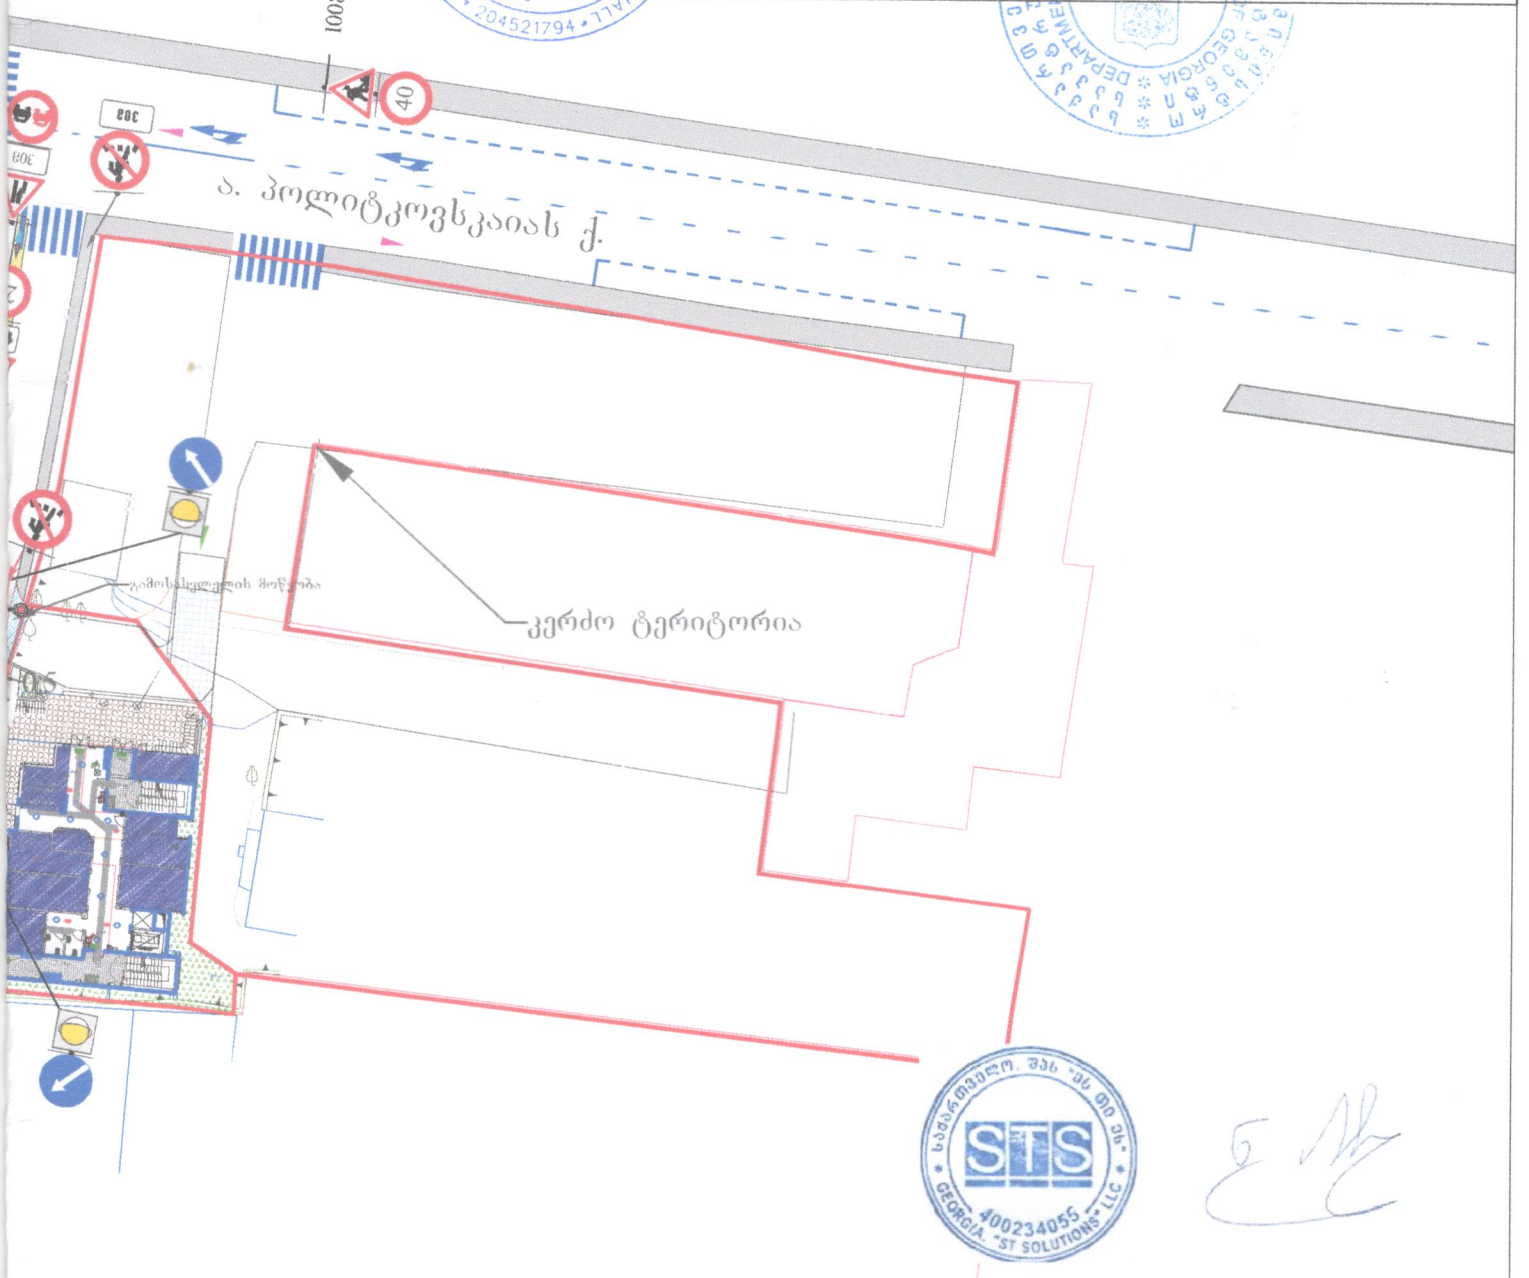

ა. პოლიტკოვსკაიას ქუჩის (ს.კ 01.14.05.008.082; AR1663956) გამოსასვლელის მოწყობის პერიოდში საგზაო მოძრაობის ორგანიზების დროებითი სქემა.

SMART TRANSPORTATION SOLUTION

ტელ: 577 155575

„შეთანხმებულია“

ქ. თბილისის მუნიციპალიტეტის მერიის ტრანსპორტის საქალაქო სამსახურის უფროსი

ქ. მუმლაძე მ. მუმლაძე

თარიღი 24/04/19

„შეთანხმებულია“

ქ. თბილისის საპატრულო პოლიციის მთავარი სამმართველოს უფროსის მოადგილე

ლ. ჯოხაძე

თარიღი --/--/----

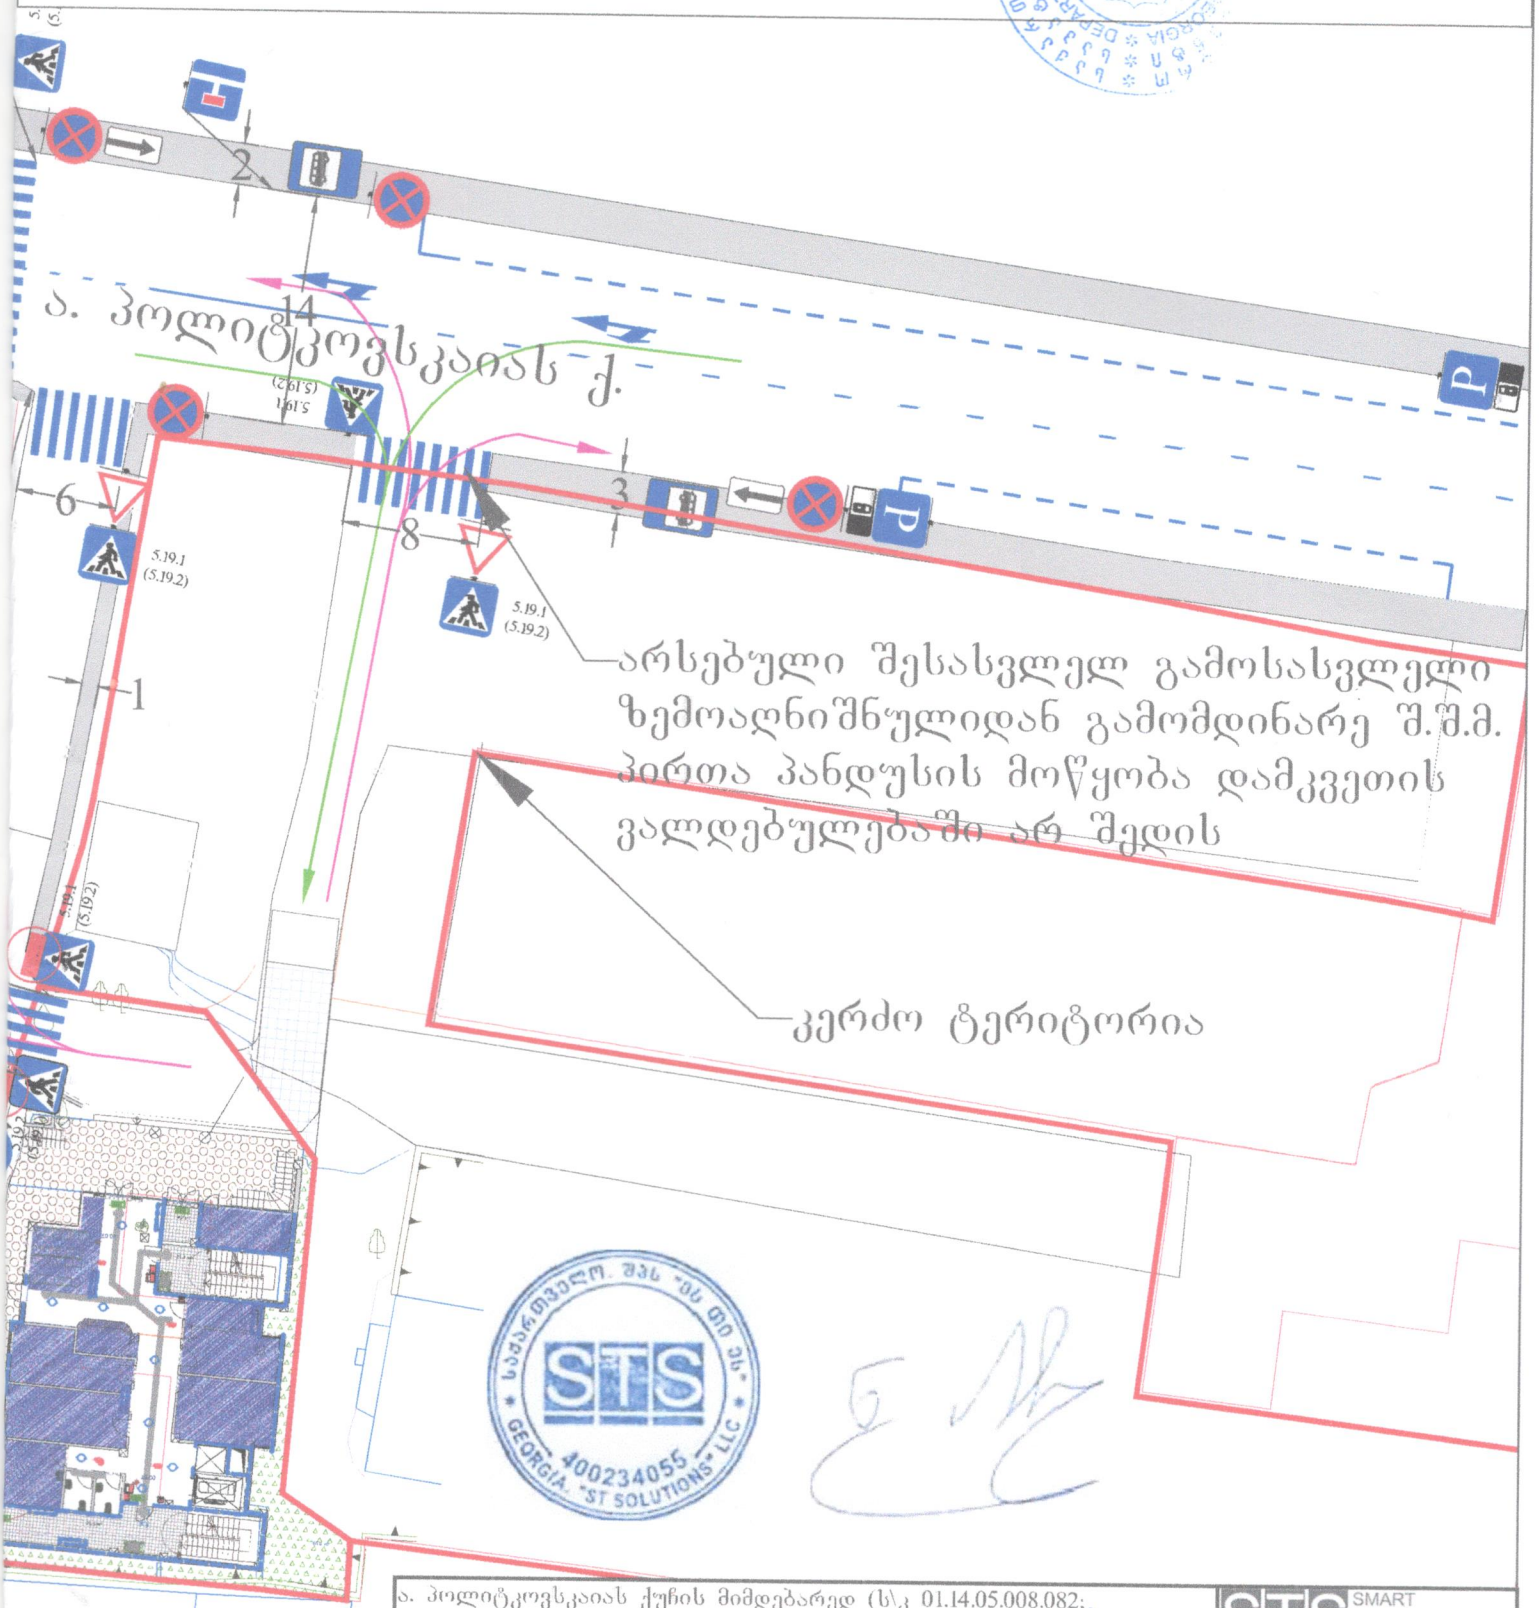

ა. პოლიტკოვსკაიას ქუჩის მიმდებარედ (ს\კ 01.14.05.008.082; AR1663956) მშენებლობის დასრულების შემდგომ პერიოდში საგზაო მოძრაობის ორგანიზების საბოლოო სქემა

STS SMART TRANSPORTATION SOLUTION

ტელ: 577 155575

შემსრულებელი	შპს "STS"	ნახაზის დასახელება		

საგზაო მოძრაობის
ორგანიზაციის
ტექნიკური საშუალებები


1.24 ---- 1ც


2.1 ---- 1ც


2.3 ---- 3ც


2.5 ---- 1ც


2.6 ---- 1ც


3.1 ---- 1ც



3.24 ---- 1ც


3.27 ---- 6ც


4.1.1 ---- 1ც



7.4 ---- 4ც


5.16 ---- 2ც


5.19.1 ---- 10ც


5.19.2 ---- 10ც


7.8.2 ---- 1ც


7.8.3 ---- 1ც


8.2.3 ---- 3ც


8.6.1 ---- 4ც

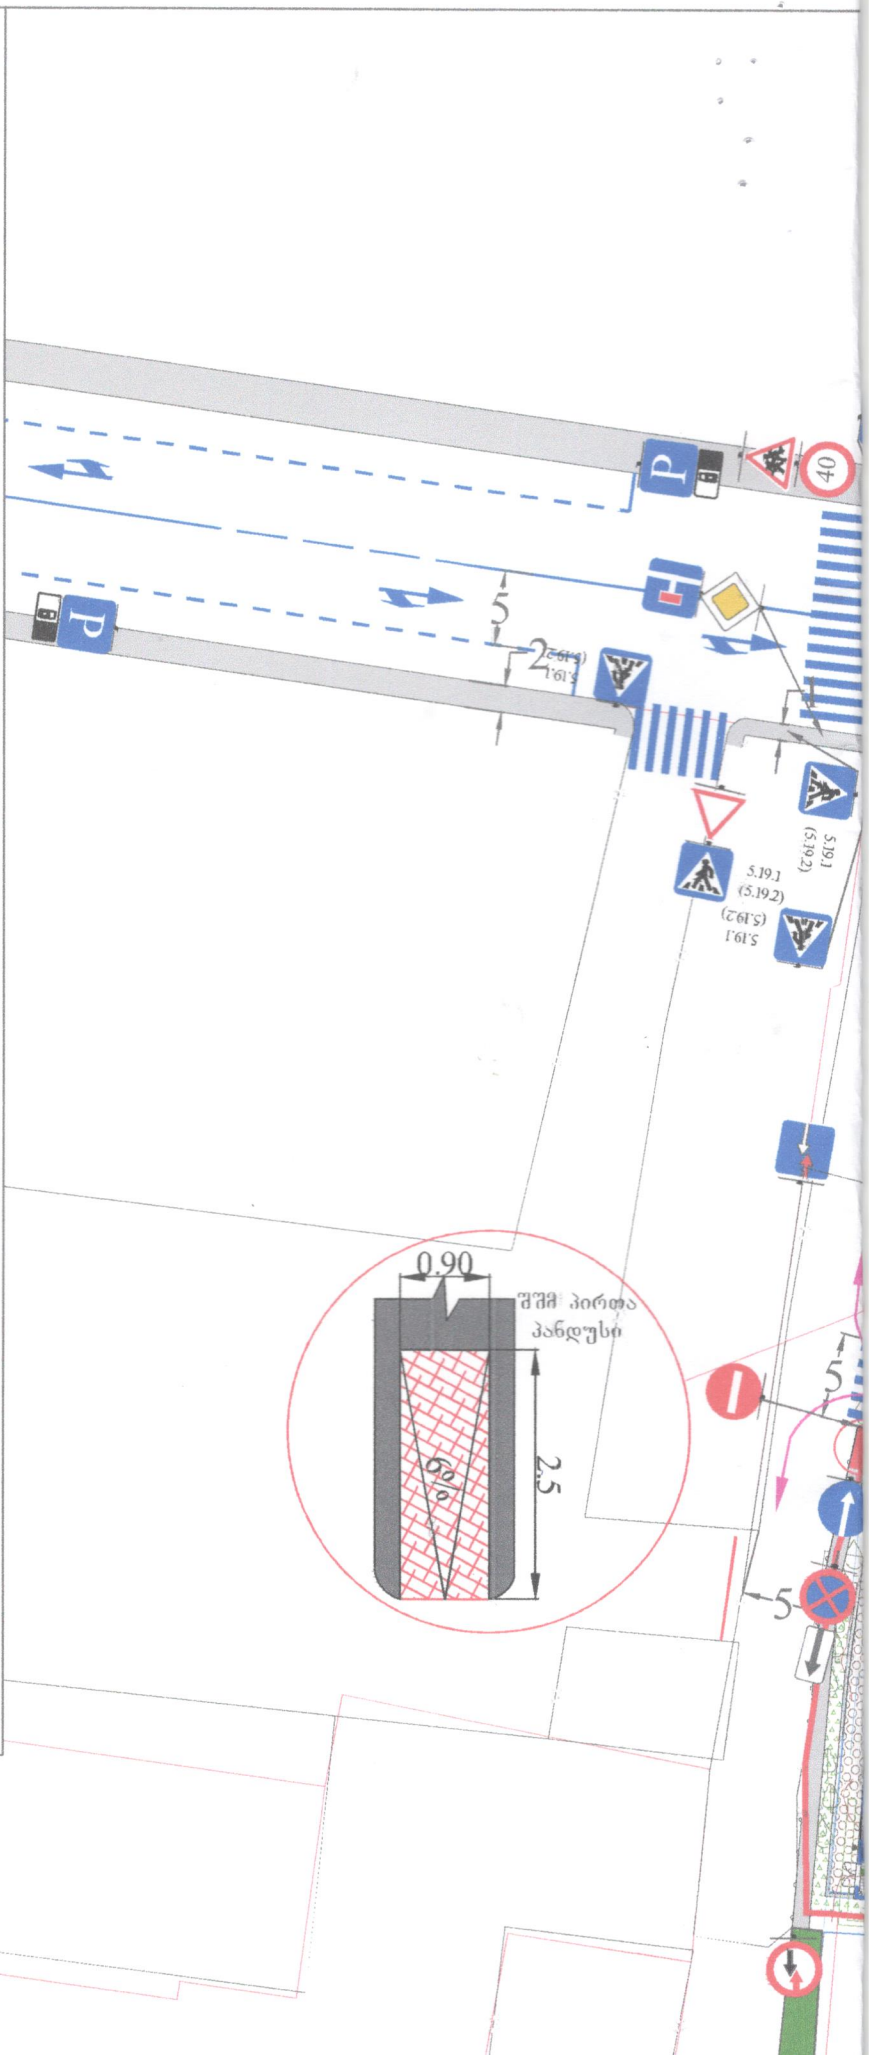

ქალაქ თბილისის მუნიციპალიტეტის მერია
ტრანსპორტის საქალაქო სამსახური

წერილის ნომერი: **16-01191142059**
თარიღი: **24/04/2019**
პინი: **9006**

გადაამოწმეთ: **document.municipal.gov.ge**

ადრესატი: შპს მრავალპროფილური კლინიკა კონსილიუმ მედულა
საიდენტიფიკაციო ნომერი: 405169598
მისამართი: საქართველო, ქ. თბილისი, ვაკე-საბურთალოს რაიონი, ანნა პოლიტკოვსკაიას ქ., №6გ

შპს „მრავალპროფილური კლინიკა
კონსილიუმ მედულას“დირექტორს
ბატონ აპოლონ არდაშელიას

ბატონო აპოლონ,

თქვენი მ/წლის 17 აპრილის №46-2/19 წერილით (მერიაში რეგისტრაციის №10/01191073599-16; 17.04.2019წ.) წარმოდგენილი მშენებლობის პერიოდში საგზაო მოძრაობის ორგანიზების სქემა სამსახურის მიერ შეთანხმებულია.

ამასთან გაცნობებთ, რომ სამუშაოს დასრულების შემდეგ დემონტაჟი უნდა გაუკეთდეს დროებით დამონტაჟებულ საგზაო მოძრაობის ორგანიზების ტექნიკურ საშუალებებს და ქუჩის სავალი ნაწილი მოყვანილი იქნას პირვანდელ მდგომარეობაში.

დანართი: 12 ფურცელი.
პატივისცემით,

მამუკა მუმლაძე

პირველადი სტრუქტურული ერთეულის
ხელმძღვანელი (საქალაქო სამსახურის უფროსი)

გამოყენებულია კვალიფიციური
ელექტრონული ხელმოწერა/
ელექტრონული შტამპი

საქართველოს შინაგან საქმეთა სამინისტრო
საპატრულო პოლიციის დეპარტამენტი

MINISTRY OF INTERNAL AFFAIRS OF GEORGIA
PATROL POLICE DEPARTMENT

MIA 2 19 01063908

25/04/2019

შპს "მრავალპრო.კლინ.კონსილიუმ მედულა"-ს
დირექტორს ა. არდაშელიას
მის. ქ. თბილისი პოლიტკოვსკაიას , N 6 გ;
თქვენს 2019 წლის 24 აპრილის განცხადებაზე

ასლი: შსს საპატრულო პოლიციის დეპარტამენტის
ქ. თბილისის მთავარი სამმართველოს
უფროსის მოადგილეს ბატონ ლაშა ჯოხაძეს

ბატონო აპოლონ,

შსს საპატრულო პოლიციის დეპარტამენტში განხილულ იქნა თქვენი განცხადება, რომელშიც ითხოვთ, ქ. თბილისში ა. პოლიტკოვსკაიას ქუჩა ს/კ 01.14.05.008.082-ის მიმდებარედ შესასვლელ–გამოსასვლელი გზის, სამშენებლო დამცავი ღობის განთავსების და არსებული საგზაო/სატრანსპორტო ინფრასტრუქტურის ნაკადების მიმართულების საგზაო მოძრაობის ორგანიზაციის წარმოდგენილი სქემების შეთანხმებას.

- ვითვალისწინებთ რა, ქ. თბილისის მერიის ტრანსპორტის საქალაქო სამსახურის თანხმობას, შსს საპატრულო პოლიციის დეპარტამენტი ითანხმებს (საგზაო მოძრაობის უსაფრთხოების კუთხით) წარმოდგენილ დროებითი და მუდმივი მოძრაობის ორგანიზაციის სქემებს და არ არის წინააღმდეგი მოაწყოთ სამშენებლო დამცავი ღობე შემდეგი პირობების დაცვით:
- სამშენებლო დამცავი ღობე შეიღებოს შავ-თეთრი ან წითელ-თეთრი ზოლებით;
- ქვეითად მოსიარულეთა უსაფრთხოების მიზნით დამცავი ღობის ფარგლებში მოეწყოს ქუჩის სავალი ნაწილის მხრიდან ქვეითად მოსიარულეთა ბილიკი, ღობე გზის სავალი ნაწილის მხრიდან გადაიხუროს და ღამის საათებში განათდეს;
- სამშენებლო ობიექტზე მისასვლელი გზა აღიჭურვოს მოძრაობის რეგულირების ტექნიკური საშუალებებით წარმოდგენილი სქემის შესაბამისად;
- დაცული იქნას გზის სავალი ნაწილის სისაუფთავე, არ დაუშვათ სამშენებლო მასალისა და ტექნიკის გზის სავალ ნაწილზე განთავსება;

0190, თბილისი, ნოე რამიშვილის ქ. №38
№38, Noe Ramishvili St. 0190, Tbilisi, Georgia
ტელ./Tel.: (+995 032) 2 41 42 42
ფაქსი/Fax: (+995 032) 2 41 85 02
E-mail: patrolinfo@mia.gov.ge

- სამუშაოების დასრულებისთანავე მიმდებარე ტერიტორია მოყვანილ იქნას პირვანდელ მდგომარეობაში და დროებითი მოძრაობის რეგულირების ტექნიკურ საშუალებებს გაუკეთდეს დემონტაჟი;
- სამუშაოების დაწყების და დამთავრების შესახებ წინასწარ ეცნობოს შსს საპატრულო პოლიციის დეპარტამენტის სამორიგეო ნაწილს (ტელ: 241-85-04; 241-85-05);

მეორე ადრესატს: გთხოვთ, უზრუნველყოთ კონტროლის დაწესება წერილში მითითებულ პირობების შესრულებაზე და მოძრაობის რეგულირების ტექნიკური საშუალებების განთავსების მდგომარეობაზე. შეუსრულებლობის შემთხვევაში გაატარეთ ზომები საქართველოს ადმინისტრაციულ სამართალდარღვევათა კოდექსის 134 მუხლით გათვალისწინებული მოთხოვნების შესაბამისად.

დანართი: 9 ფურცლად.

საპატრულო პოლიციის დეპარტამენტი /
საორგანიზაციო სამმართველო / საგზაო მოძრაობის
ზედამხედველობის განყოფილება
განყოფილების უფროსი
ბარბაქაძე დავით