
fasadi 1-15 RerZebSi
masStabi 1;100

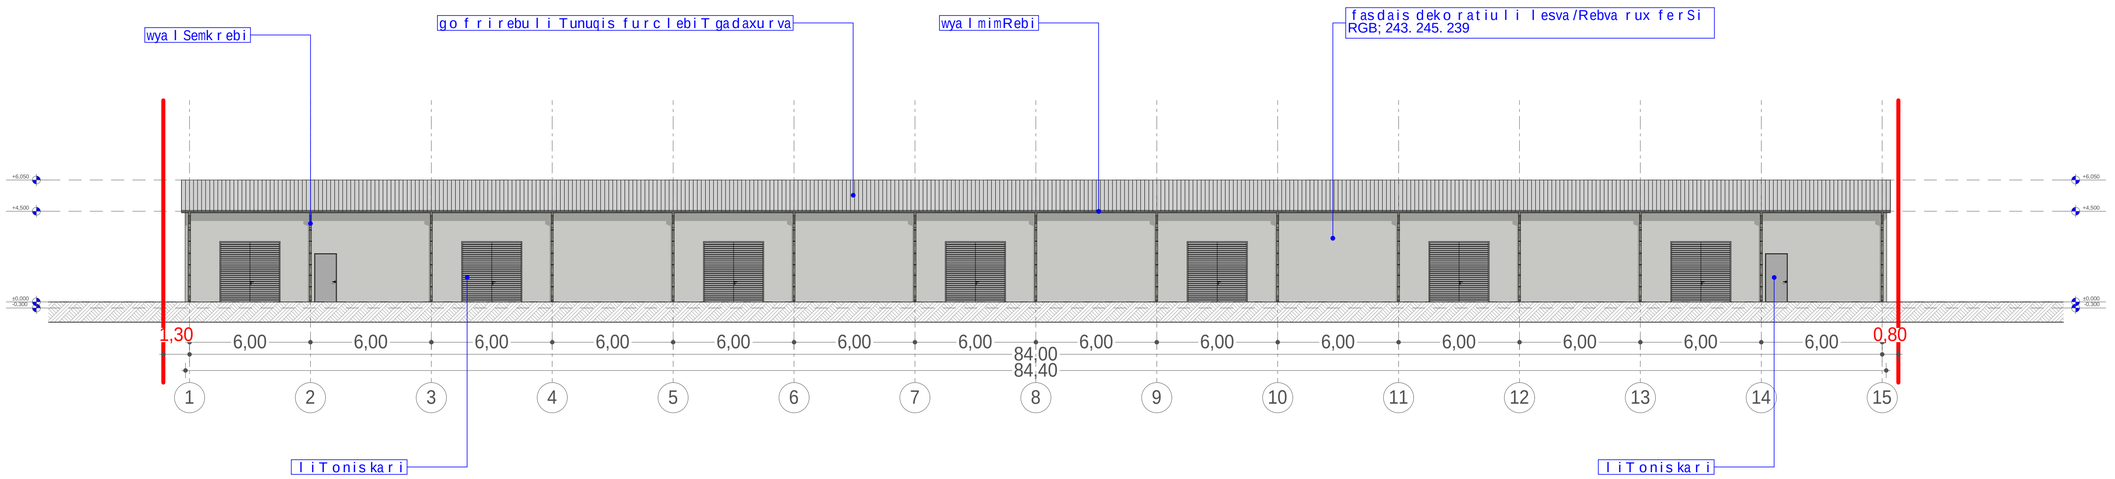

xelSekruleba #

pirobiTi aRniSvnebi

- RerZis xazi
- sakadastro sazRvari
- Wriilis xazi
- blokis kedeli
- blokis kedeli binebis gamyofi
- gZlierebuli betonis kedeli-sveti
- gaTboba kondicirebis adgili
- misawvdomi svla gezi
- gasasvlelamde misadgomi manZili
- sc-2 / d.d.3 — dakavebulobis jgufi (qvejgufi) / dakavebulobis datvirTva
- b. #4 56.8 / 43.6 13.2 — saerTo farTi / sazafxulo faraTi
- farTobi Sida konturze bina #
- Riobi filaSi
- kedlis cecxlmedegoba (erTsaaTiani)
- kedlis cecxlmedegoba (orsaaTiani)
- sadarbazo
- grunti
- mwvane safari
- cxauri tipis mopirkeTeba (gamWoli)
- struqturuli zedapiris aRniSvana
- CrdiloeTis aRniSvna

	simbolos saxelwodeba
	saxanZro mildgari
	saxanZro ganyofilebasTankavSirissistema
	sagangebo xmovani gangaSis sakomunikacio sistema
	xelis cecxlmaqri
	saxanZro-samaSvelo sampaxurismier gamoyenebeliseTebeli-hidranti
	kvamlisavtomaturiaRmomceni
	kvamlzemoreagiremauwyebeli
	avtosaSxefi
	saxanZro gangaSisxeliTsamarTvaikolofi
	gasasvleli

SeniSvna

1. Senobis nonoliTuri kolonebis, rigelebis raodenoba da konfiguracia SeiZleba Seicvalos Senobis gabaritebis da vizualisucvlelad konstruqtorismoTxovnis safuZvelze
2. proeqtSi naCvenebi reliefis konfiguracia SeiZleba Seicvalos mciredi T
3. Senobis gare da Sida kibis safexurebis raodenoba SeiZleba Seicvalos
4. vitrajebis karisa da sxva Riobebis moZravi frTebis minarTuleba da roadonebna SeiZleba iyos sxvadasxva. Sesabamisad SeiZleba Seicvalos profilisisqe.


S.p.s. "ai di sfeisi"		
Tanamdeboba	gvari	xelmowera
direqtori	i. xavTasi	
arqiteqtori	i. xavTasi	
daamuSava	d. munjiSvili	

damkveTi:	S.p.s "EM-SA"
proeqtis saxelwodeba:	sawyobi
misamarTi:	q. Tbilisi, vaso goZiaSvilis quCa #75 s/k 01.10.10.018.004

masStabi	naxazis dasaxeleba
1:100	fasadi 1-15 RerZebSi

stadia	TariRi	formati
arq. nawili	15/01/2019	A1

fasadi 15-1 RerZebSi
masStabi 1;100

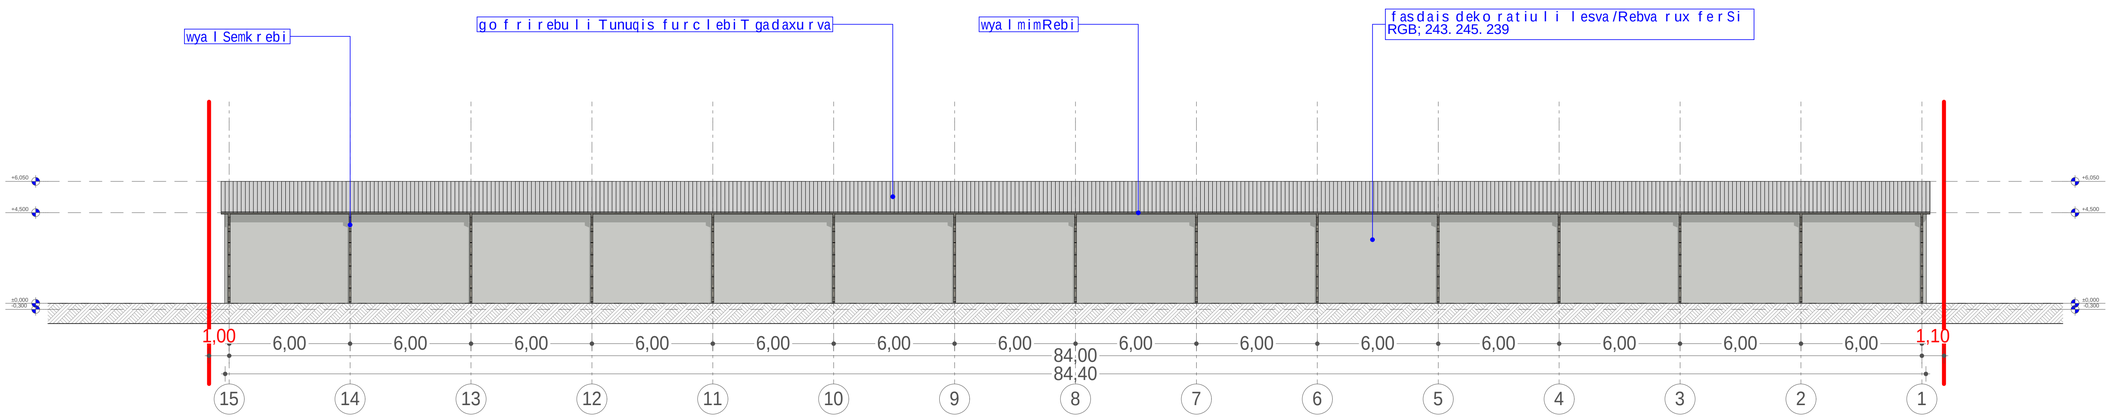

xelSekruleba #

pirobiTi aRniSvnebi

- RerZis xazi
- sakadastro sazRvari
- Wrilis xazi
- blokis kedeli
- blokis kedeli binebis gamyofi
- gZlierebuli betonis kedeli-sveti
- gaTboba kondicirebis adgili
- misawvdomi svla gezi
- gasasvlelamde misadgomi manZili
- sc-2 / d.d.3 — dakavebulobis jgufi (qvejgufi) / dakavebulobis datvirTva
- b. #4 / 56.8 / 43.6 / 13.2 — saerTo farTi / sazafxulo faraTi
- farTobi Sida konturze bina #
- Riobi filaSi
- kedlis cecxlmedegoba (erTsaaTiani)
- kedlis cecxlmedegoba (orsaaTiani)
- sadarbazo
- grunti
- mwvane safari
- cxauri tipis mopirkeTeba (gamWoli)
- struqturuli zedapiris aRniSvana
- CrdiloeTis aRniSvna

	simbolos saxelwodeba
	saxanZro milgari
	saxanZro ganyofilebasTankavSiris sistema
	sagangebo xmovani gangaSis sakomunikacio sistema
	xelis cecxlmaqri
	saxanZro-samaSvelo samsaxurismier gamosayenebel misaerTebeli-hidranti
	kvamlis avtomaturiaRmomceni
	kvamlzemo reagire mauwyebeli
	avtosaSxefi
	saxanZro gangaSis xeliT samarTvaikolofi
	gasasvleli

SeniSvna

1. Senobis monoliTurikolonebis, rigelebis raodenoba da kofiguracia SeiZleba Seicvalos Senobis gabaritebis da vizualis ucvlelad konstruqtoris moTxovnis safuZvelze
2. proeqtSi naCvenebi reliefis konfiguracia SeiZleba Seicvalos mciredi T
3. Senobis gare da Sida kibis safexurebis raodenoba SeiZleba Seicvalos
4. vitraJebis karisa da sxva Riobebis moZravi frTebis nimarTuleba da roadoneboa SeiZleba iyos sxvadasxva. Sesabamisad SeiZleba Seicvalos profilis sisqe.


S.p.s. "aidisfeisi"		
Tanamdeboba	gvari	xelmowera
direqtori	i. xavTasi	
arqiteqtori	i. xavTasi	
daamuSava	d. munjiSvili	

damkveTi:	S.p.s "EM-SA"
proeqtis saxelwodeba:	sawyobi
misamarTi:	q. Tbilisi, vaso goZiaSvilis quCa #75 s/k 01.10.10.018.004

masStabi	naxazis dasaxeleba
1:100	fasadi 15-1 RerZebSi

stadia	TariRi	formati
arq. nawili	15/01/2019	A1

fasadi a-g RerZebSi
masStabi 1;100

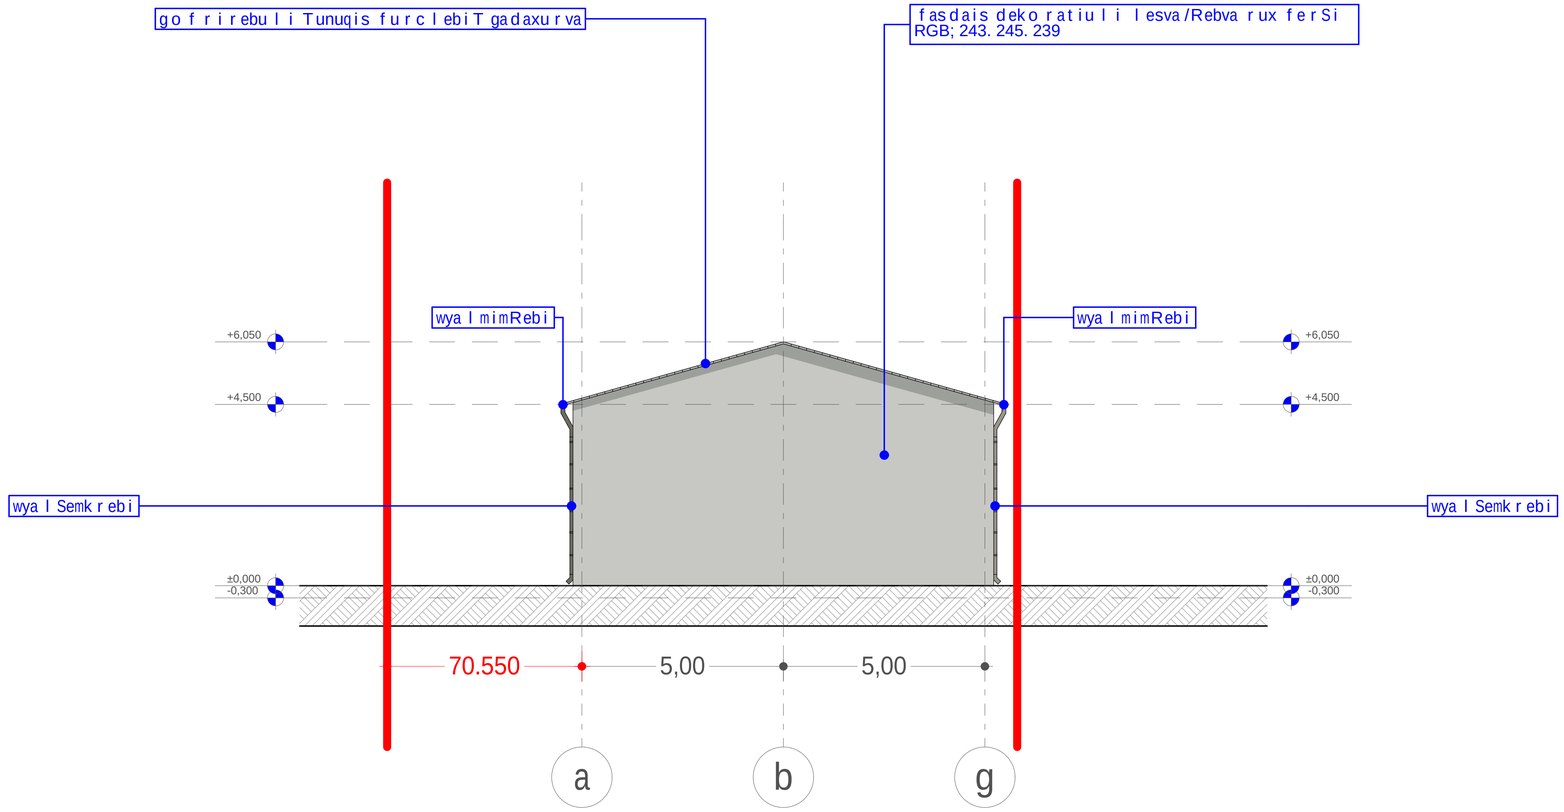

xelSekruleba #

pirobiTi aRniSvnebi

- RerZis xazi
- sakadastro sazRvari
- Wrilis xazi
- blokis kedeli
- blokis kedeli binebis gamyofi
- gZlierebuli betonis kedeli-sveti
- gaTboba kondicirebis adgili
- misawvdomi svla gezi
- gasasvleli ande misadgomi manZili
- sc-2 / d.d.3 — dakavebulobis jgufi (qvejgufi) / dakavebulobis datvirTva
- b. #4 / 43.6 — 56.8 / 13.2 — saerTo farTi / sazafxulo faraTi
- farTobi Sida konturze bina #
- Riobi filaSi
- kedlis cecxlmedegoba (erTsaaTiani)
- kedlis cecxlmedegoba (orsaaTiani)
- sadarbazo
- grunti
- mwvane safari
- cxauri tipis mopirkeTeba (gamWoli)
- struqturuli zedapiris aRniSvana
- CrdiloeTis aRniSvna

	simbolos saxelwodeba
	saxanZromilgari
	saxanZro ganyofilebasTankavSirissistema
	sagangebo xmovani gangaSis sakomunikacio sistema
	xelis cecxlmaqri
	saxanZro-samaSvelo sansaxurismier gamosayenebel imisaerTebeli-hidranti
	kvamlisavtomaturiaRmonCeni
	kvamlzemoreagiremauwyebeli
	avtosaSxefi
	saxanZro gangaSisxeliTsamarTvaikolofi
	gasasvleli

SeniSvna

1. Senobis nonoliTurikolonebis, rigelebis raodenoba da konfiguracia SeiZleba Seicvalos Senobis gabaritebi da vizualis ucvlelad konstruqtoris noTxovnis safuZvelze
2. proeqtSi naCvenebi reliefis konfiguracia SeiZleba Seicvalos nciredi T
3. Senobis gare da Sida kibis safexurebis raodenoba SeiZleba Seicvalos
4. vitraJebis karisa da sxva Riobebis moZravi frTebis ninarTuleba da roadoneboa SeiZleba iyos sxvadasxva. Sesabamisad SeiZleba Seicvalos profilisisqe.


S.p.s. "aidisfeisi"		
Tanamdeboba	gvari	xelmowera
direqtori	i. xavTasi	
arqiteqtori	i. xavTasi	
daamuSava	d. munjiSvili	

damkveTi:	S.p.s "EM-SA"
proeqtis saxelwodeba:	sawyobi
misamarTi:	q. Tbilisi, vaso goZiaSvilis quCa #75 s/k 01.10.10.018.004

masStabi	naxazis dasaxeleba
1:100	fasadi a-g RerZebSi

stadia	TariRi	formati
arq. nawili	15/01/2019	A2

fasadi g-a RerZebSi
masStabi 1;100

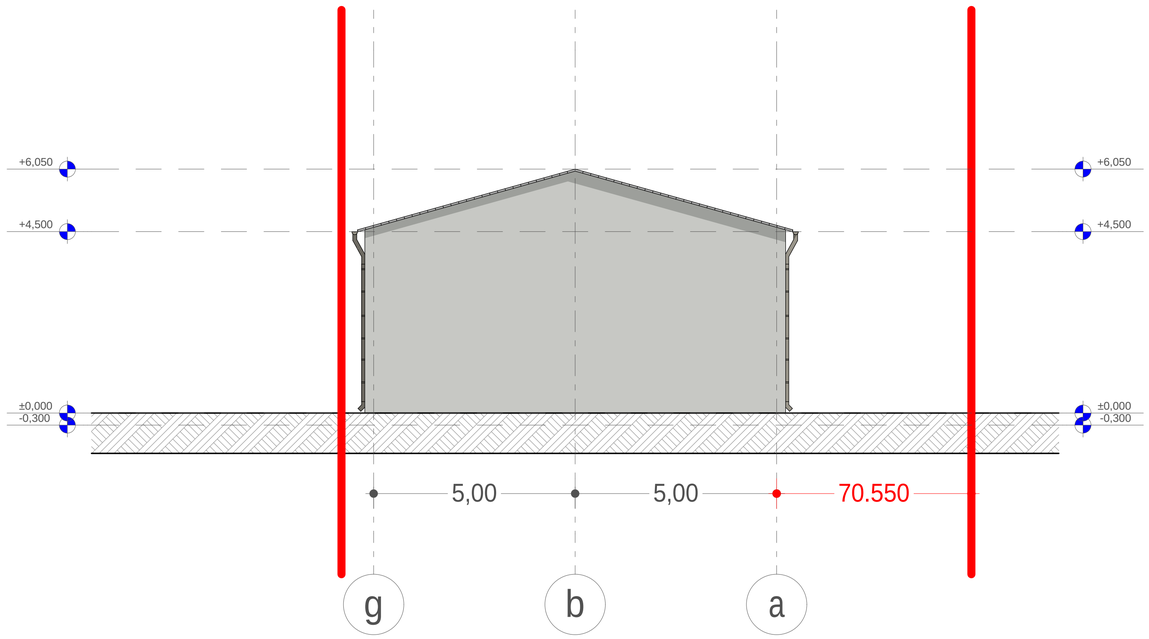

xel Sekruleba #

pirobiTi aRniSvnebi

- a — RerZis xazi
- sakadastro sazRvari
- Wrilis xazi
- blokis kedeli
- blokis kedeli binebis gamyofi
- gZlierebuli betonis kedeli-sveti
- gaTboba kondicirebis adgili
- misawvdomi svla gezi
- gasasvlelande misadgomi manZili
- sc-2 / d.d.3 — dakavebulobis jgufi (qvejgufi) / dakavebulobis datvirTva
- b. #4 / 56.8 / 43.6 / 13.2 — saerTo farTi / sazafxulo faraTi
- farTobi Sida konturze
- bina #
- Riobi filaSi
- kedlis cecxlmedegoba (erTsaaTiani)
- kedlis cecxlmedegoba (orsaaTiani)
- sadarbazo
- grunti
- mwvane safari
- cxauri tipis mopirkeTeba (gamWoli)
- struqturuli zedapiris aRniSvana
- C — CrdiloeTis aRniSvna

	simbolos saxelwodeba
	saxanZromildgari
	saxanZro ganyofilebasTankavSirissistema
	sagangebo xmovani gangaSis sakomunikacio sistema
	xelis cecxlmaqri
	saxanZro-samaSvelo sansaxurismier gamosayenebel imisaerTebeli-hidranti
	kvamlis avtomaturiaRmoCeni
	kvamlzemo reagiremauwyebeli
	avtosaSxefi
	saxanZro gangaSisxeliTsamarTvaikolofi
	gasasvleli

SeniSvna

1. Senobis nonoliTuri kolonebis, rigebis raodenoba da konfiguracia SeiZleba Seicvalos Senobis gabaritebis da vizualis ucvlelad konstruqtoris noTxovnis safuZvelze
2. proeqtSi naCvenebi reliefis konfiguracia SeiZleba Seicvalos nciredi T
3. Senobis gare da Sida kibis safexurebis raodenoba SeiZleba Seicvalos
4. vitraJebis karisa da sxva Riobebis moZravi frTebis minarTuleba da roadoneboa SeiZleba iyos sxvadasxva. Sesabamisad SeiZleba Seicvalos profilisisqe.

S.p.s. "ai di sfeisi"


Tanamdeboba	gvari	xelmowera
direqtori	i. xavTasi	
arqiteqtori	i. xavTasi	
daamuSava	d. munjiSvili	

damkveTi:	S.p.s "EM-SA"
proeqtis saxelwodeba:	sawyobi
misamarTi:	q. Tbilisi, vaso goZiaSvilis quCa #75 s/k 01.10.10.018.004


masStabi	naxazis dasaxeleba
1:100	fasadi g-a RerZebSi

stadia	TariRi	formati
arq. nawili	15/01/2019	A2


ჭრილი 1-1

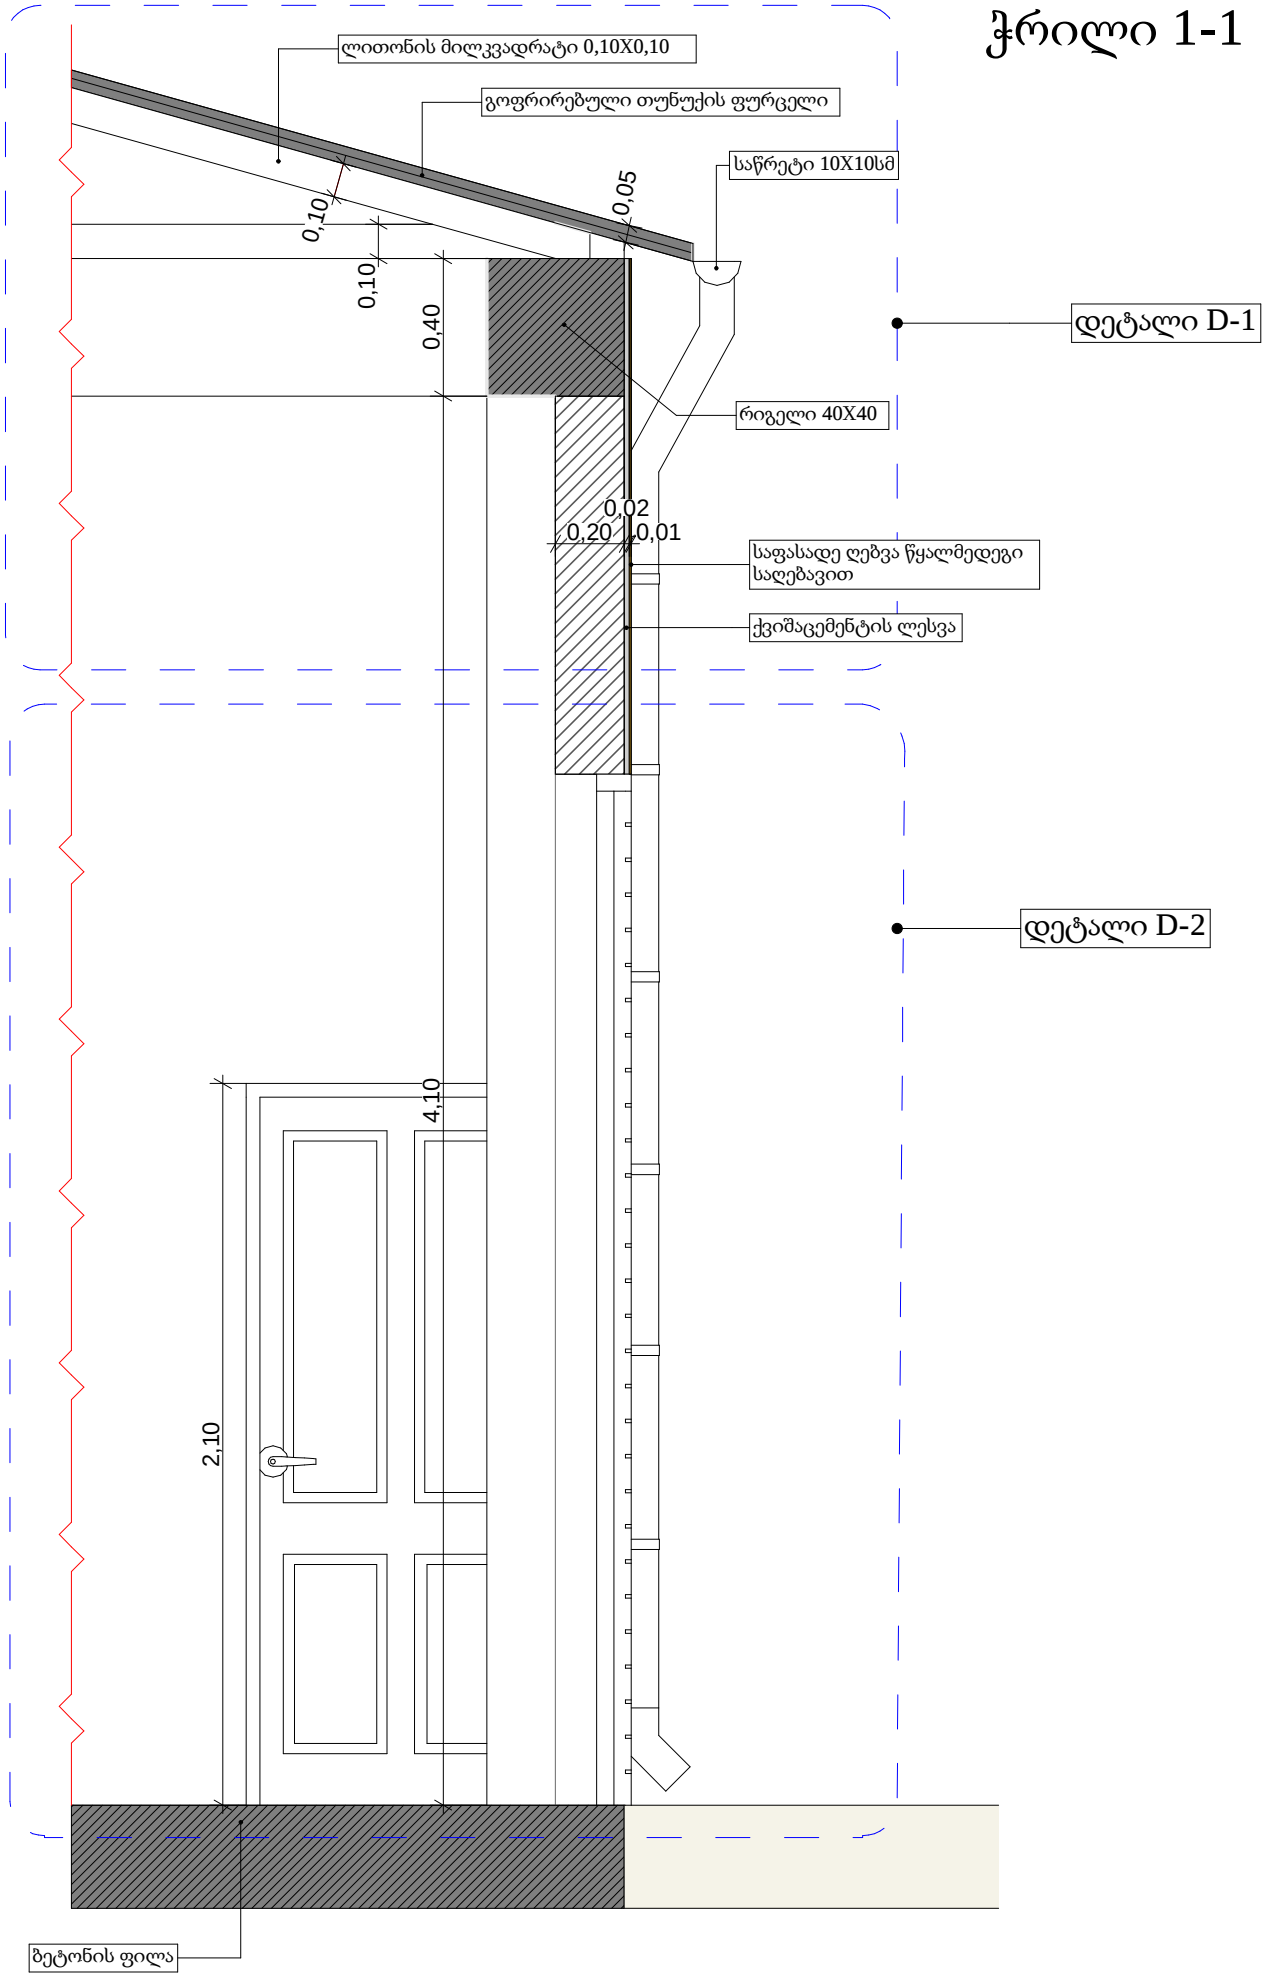
ლითონის მილკვადრატი 0,10X0,10
გოფრირებული თუნუქის ფურცელი
საწრეტი 10X10სმ
0,10
0,05
0,10
0,40
დეტალი D-1
რიგელი 40X40
0,02
0,20
0,01
საფასადე ღებვა წყალმედეგი საღებავით
ქვიშაცემენტის ლესვა
დეტალი D-2
4,10
2,10
ბეტონის ფილა


ჭრილი 1-1
დეტალი D-1

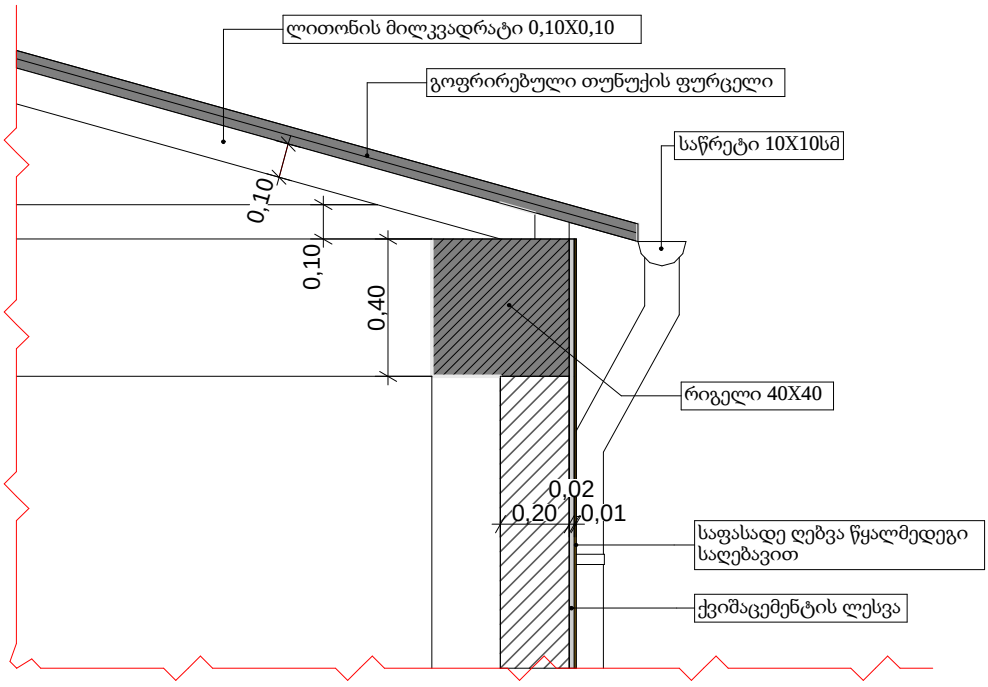

ჭრილი 1-1
დეტალი D-2

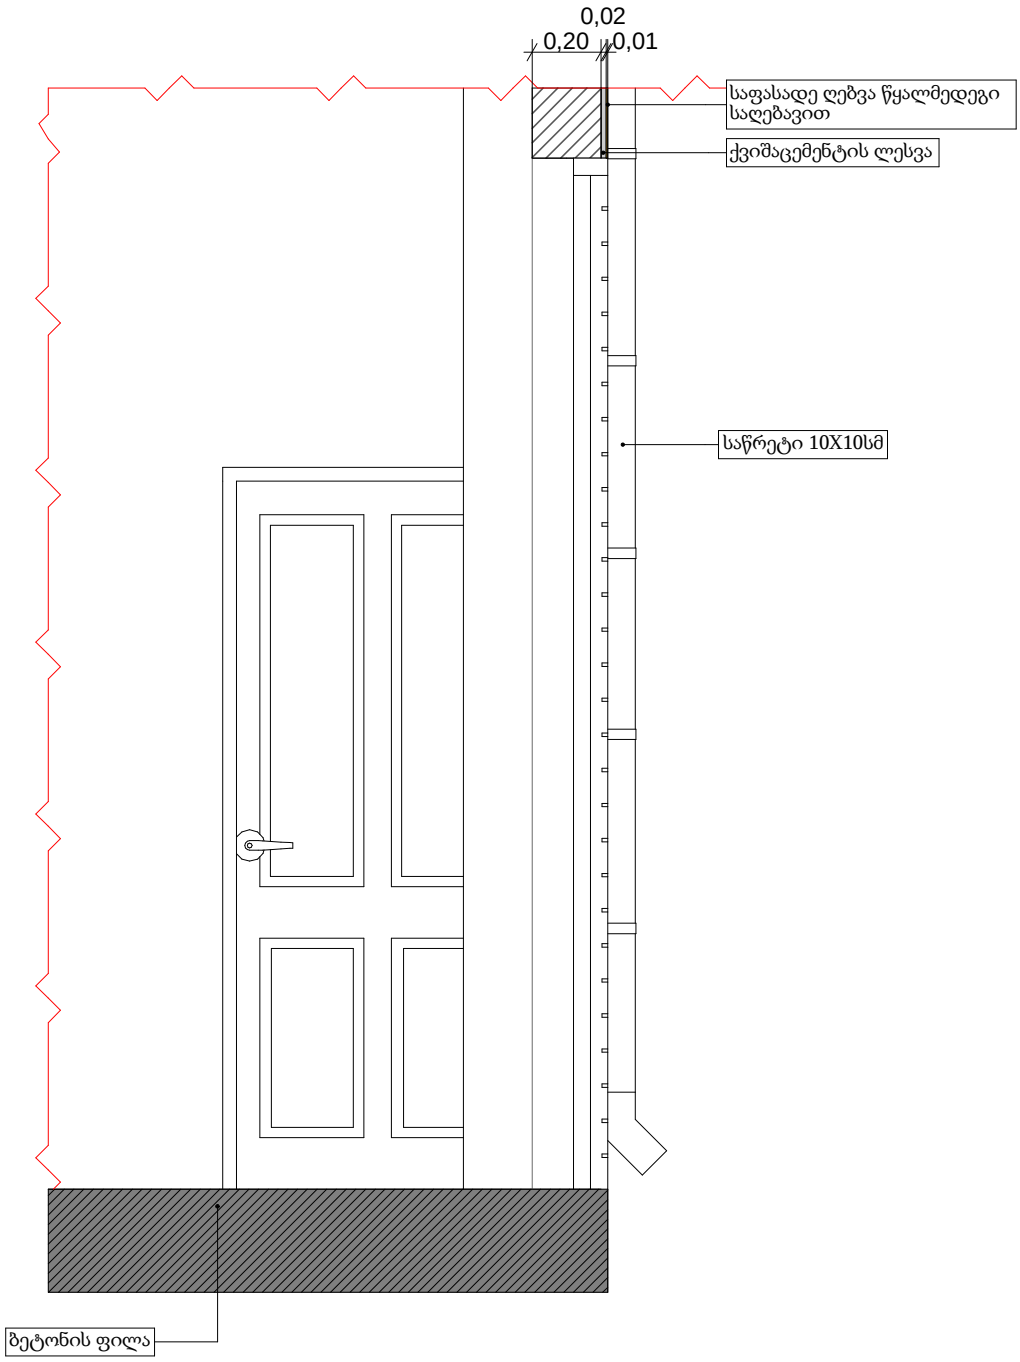

ვიზუალიზაცი 1

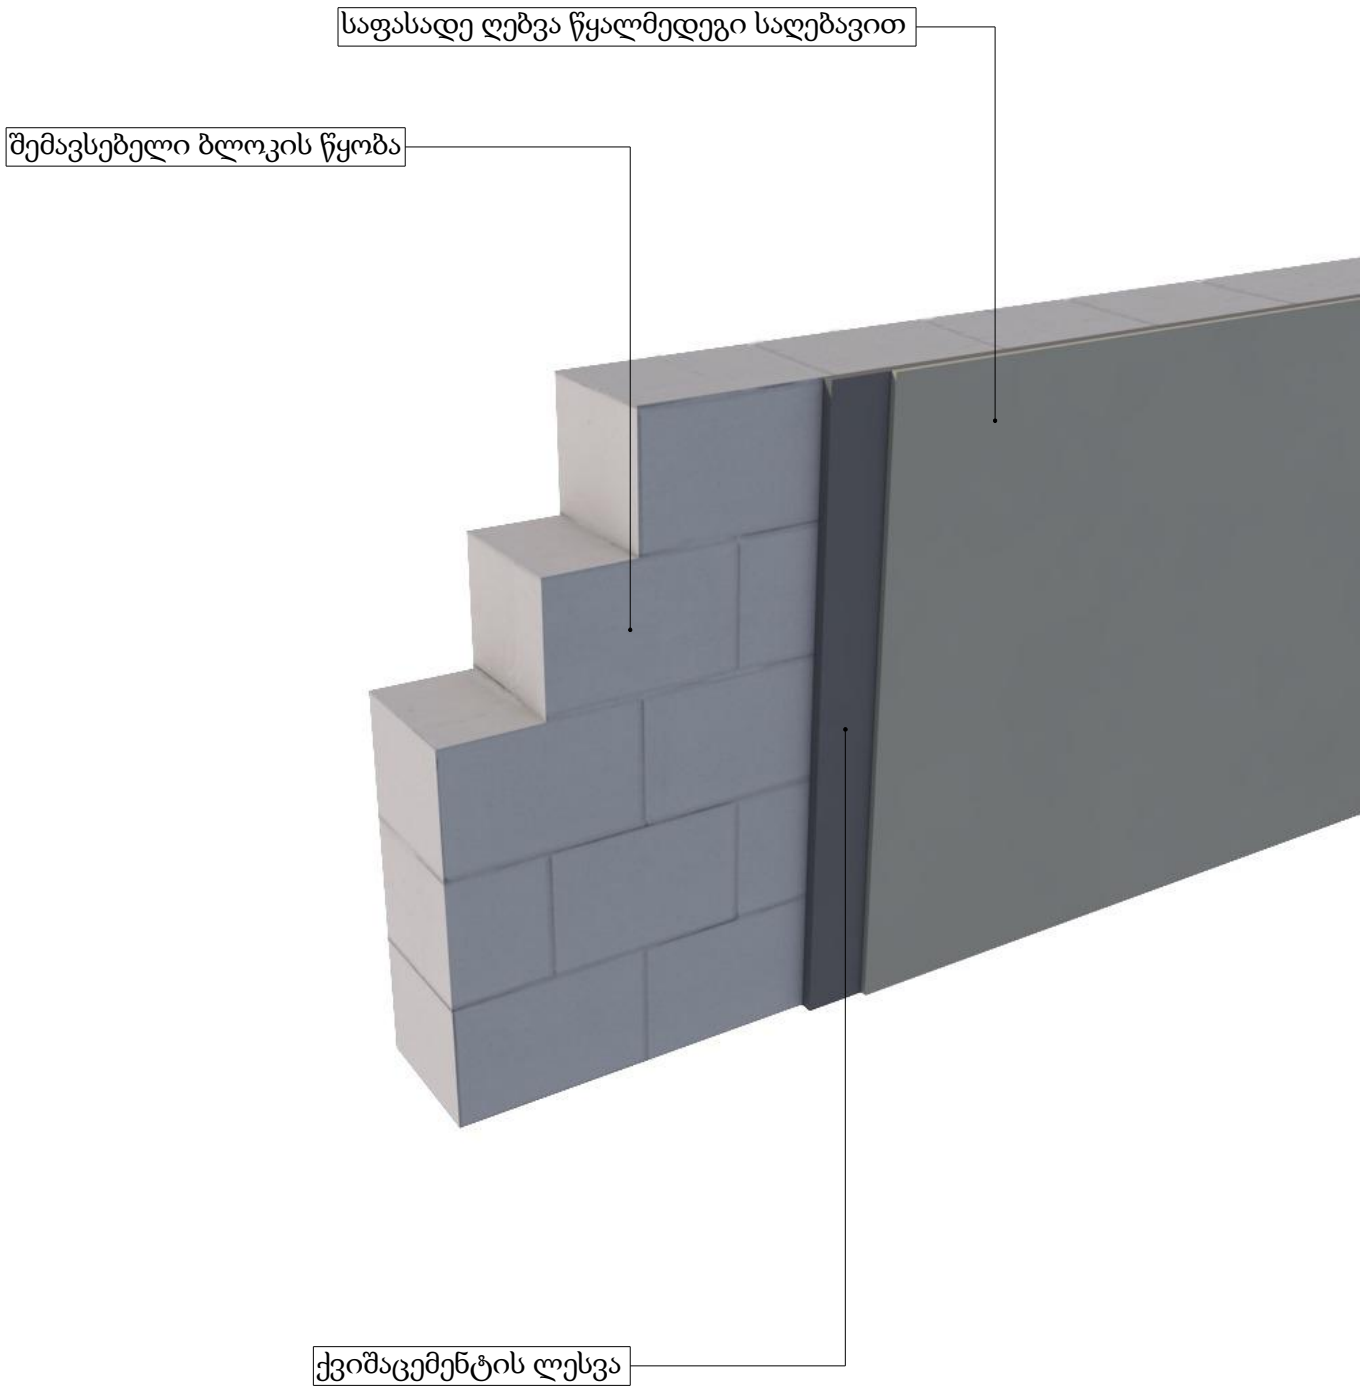

ვიზუალიზაცი 2

