# სართულის გეგმა -3.50 ნიშნულზე მ. 1:100

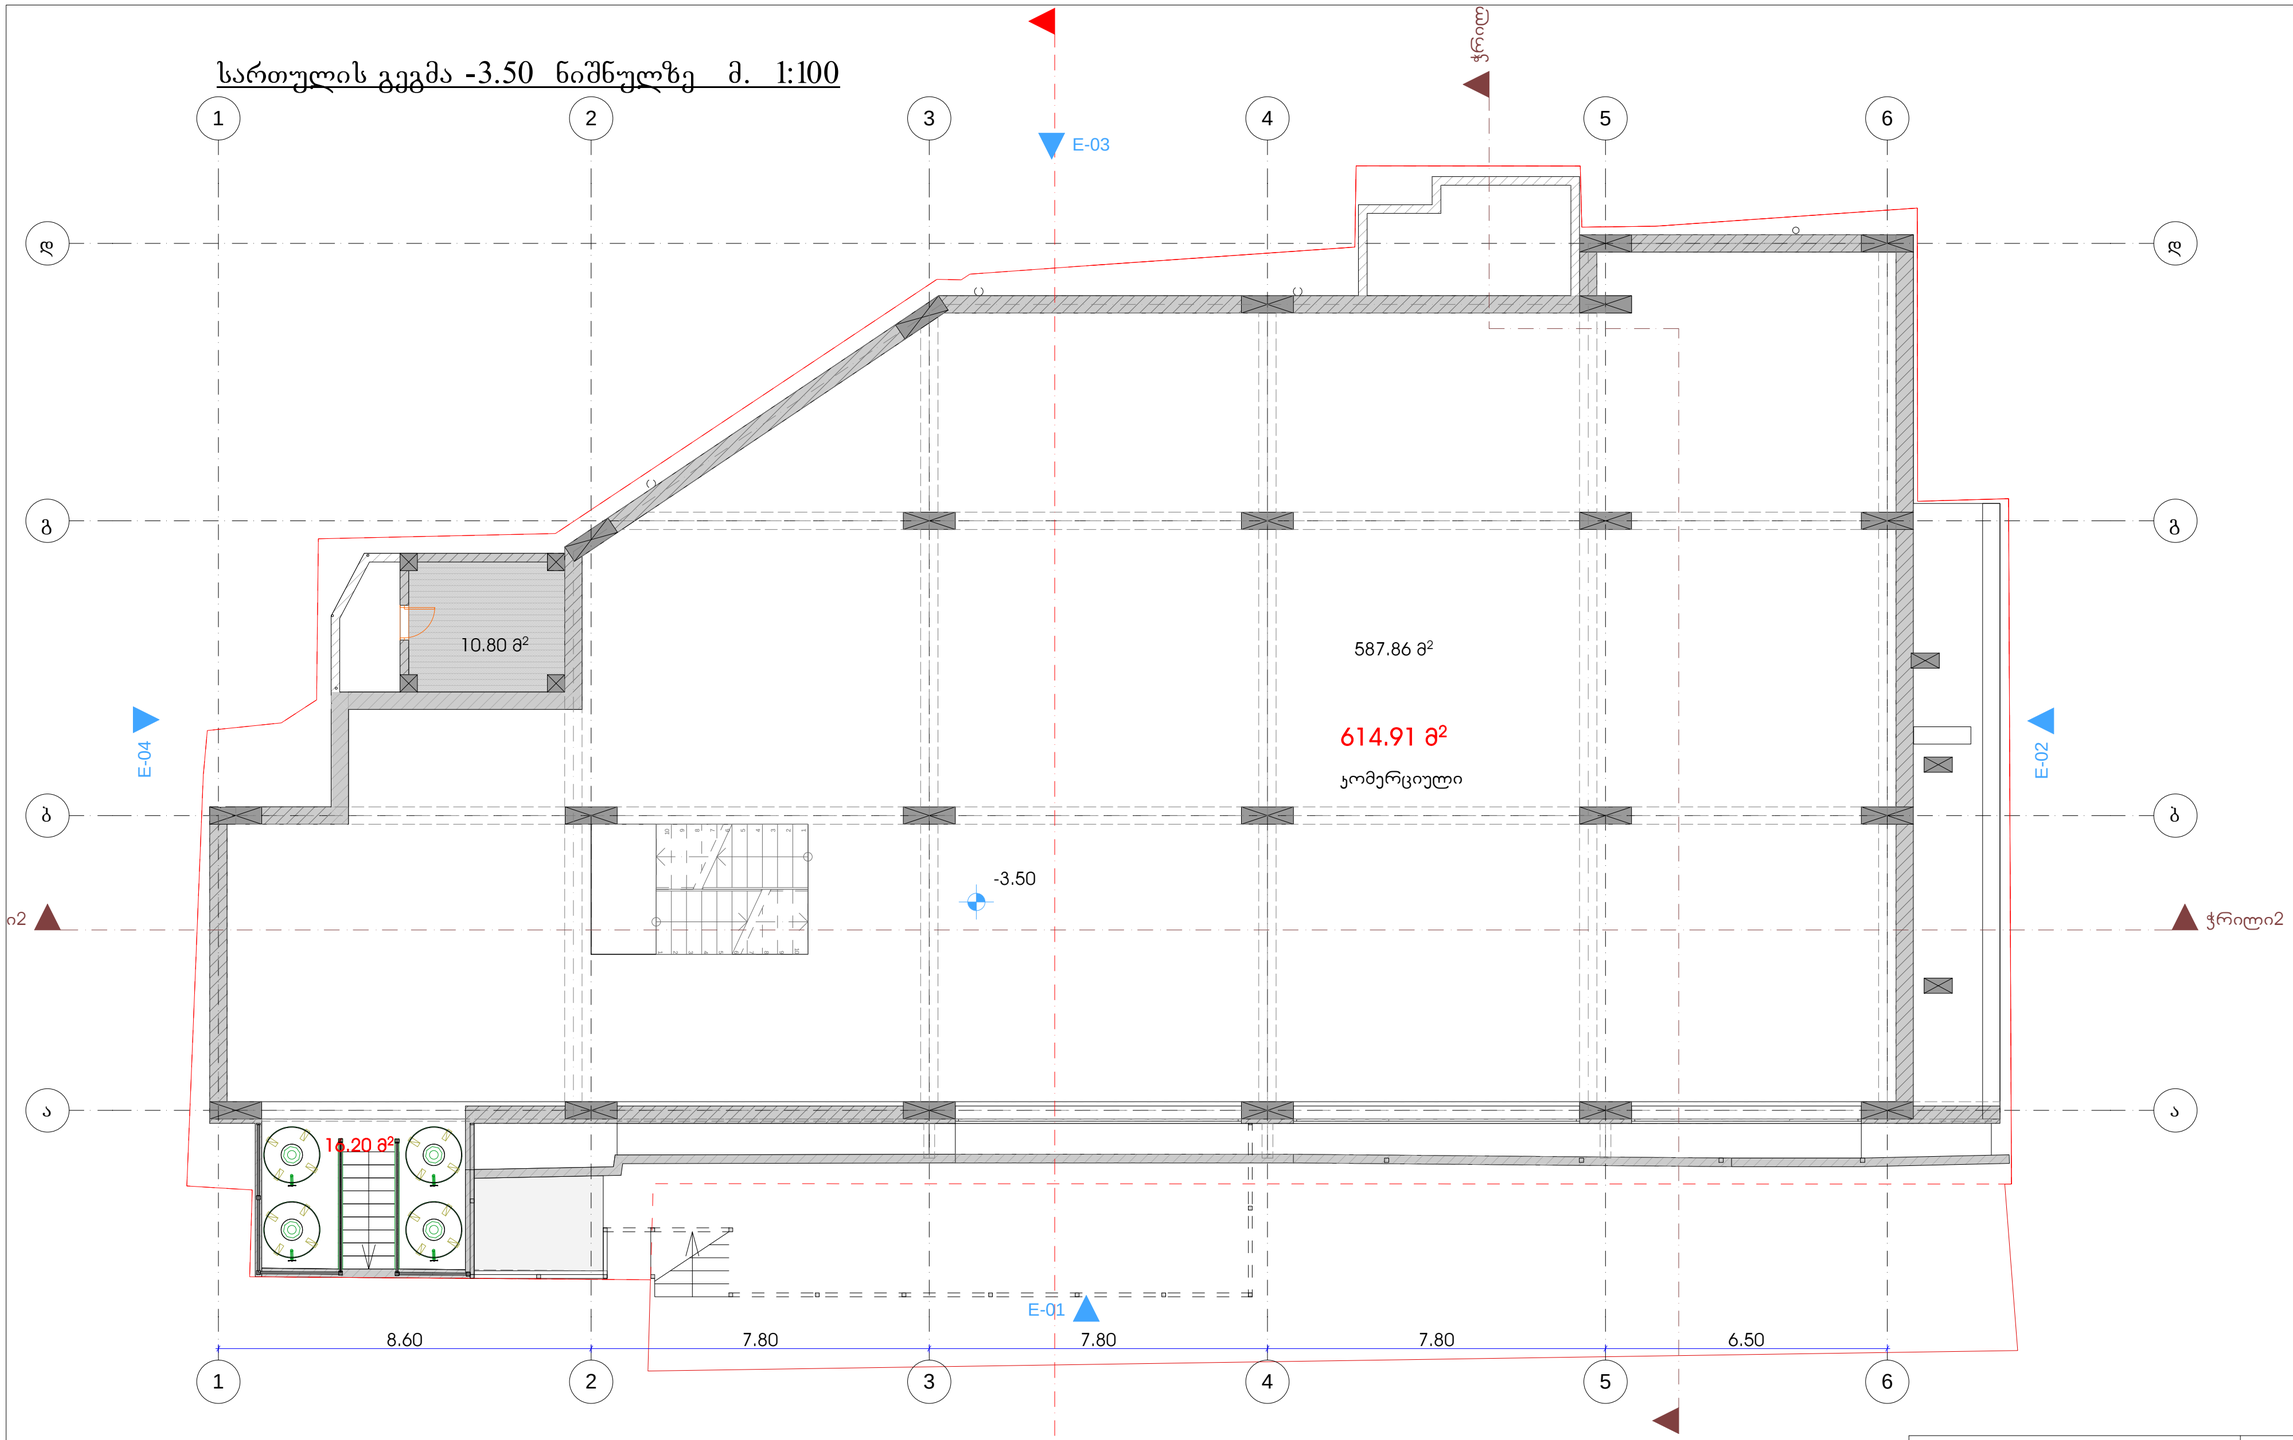


კომერციული 587.91 მ²
დამხმარე 10.80 მ²
ბაქანი (დამხმარე) 16.20 მ²

**ჯამი (კომერციული ფართი) - 614.91 მ²**

| | | | |
|---|---|---|---|
| პროექტის სახელწოდება<br>მრავალფუნქციური კომპლექსი | | | |
| მისამართი: ქალაქი თბილისი , მუხიანის საცხოვრებელი რაიონი, გლდანიდან ასასვლელი გზის მარჯვენა მხარეს, ავტოგასამართ სადგურ "მუხიანი"-ს მიმდებარედ | | | |
| დამკვეთი: შ.პ.ს "სამშობლო" | | | |
| | | | არქიტექტურული ნაწილი |
| დირექტორი | დ.გოხელაშვილი | | სტადია / მასშტაბი 1:100 |
| არქიტექტორი | ი. მირცხულავა | | |
| დამკვეთი | ნ. ზარიძე | | ფ. / ფ. |

# სართულის გეგმა 0.00 ნიშნულზე მ. 1:100

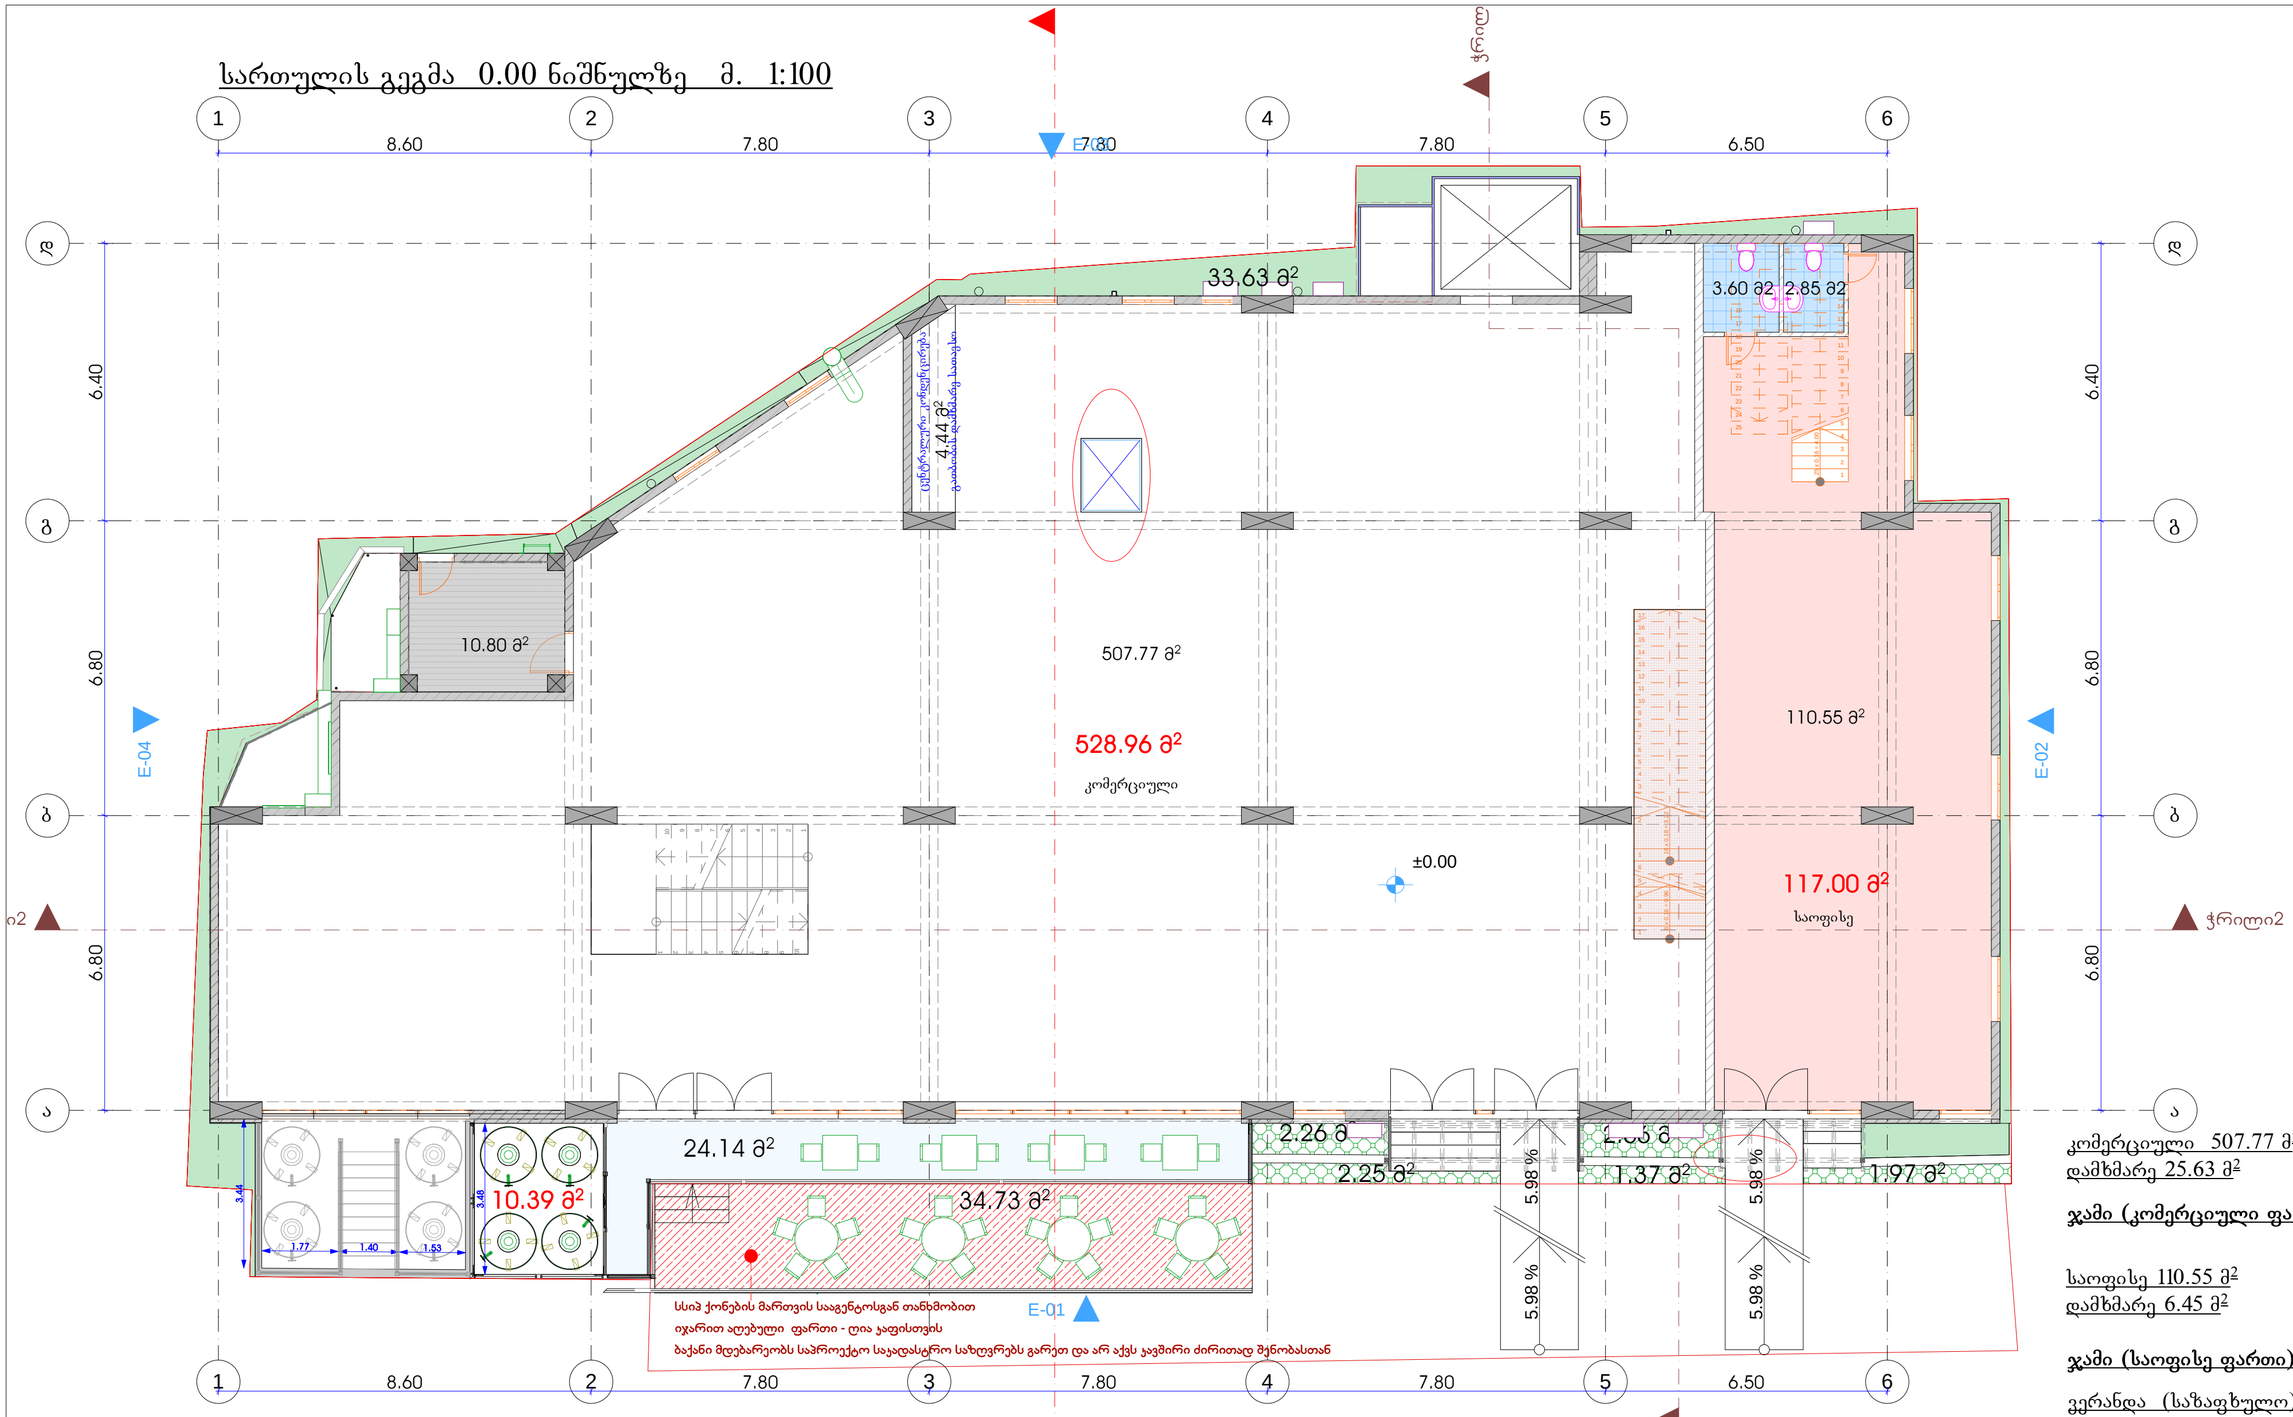


კომერციული 507.77 მ²
დამხმარე 25.63 მ²

**ჯამი (კომერციული ფართი) 528.96**

საოფისე 110.55 მ²
დამხმარე 6.45 მ²

**ჯამი (საოფისე ფართი) 117.00**

ვერანდა (საზაფხულო) 24.14 მ²

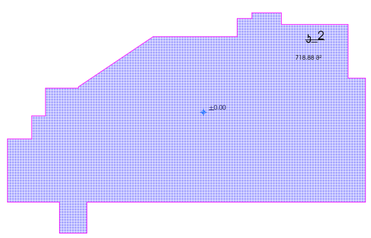


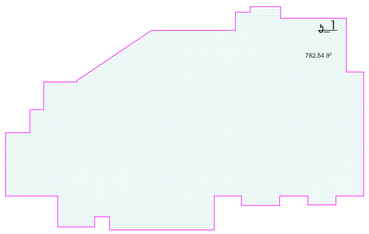


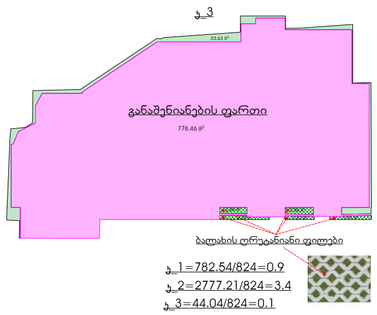




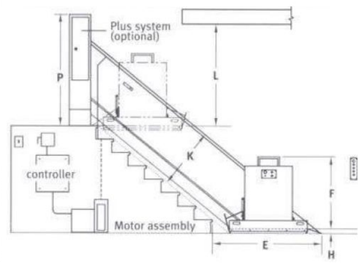


| | | | | |
|---|---|---|---|---|
| პროექტის სახელწოდება<br>მრავალფუნქციური კომპლექსი | | | | |
| მისამართი: ქალაქი თბილისი , მუხიანის საცხოვრებელი რაიონი, გლდანიდან ასასვლელი გზის მარჯვენა მხარეს, ავტოგასამართ სადგურ "მუხიანი"-ს მიმდებარედ | | | | |
| დამკვეთი: შ.პ.ს "საშობლო" | | | | |
| | | | არქიტექტურული ნაწილი | |
| დარექტორი | დ.გოხელაშვილი | | სტადია | მასშტაბი 1:100 |
| არქიტექტორი | ი. მირცხულავა | | | |
| დამკვეთი | ნ. ზარიძე | | ფ. | ფ. |

# სართულის გეგმა +4.15 ნიშნულზე მ. 1:100

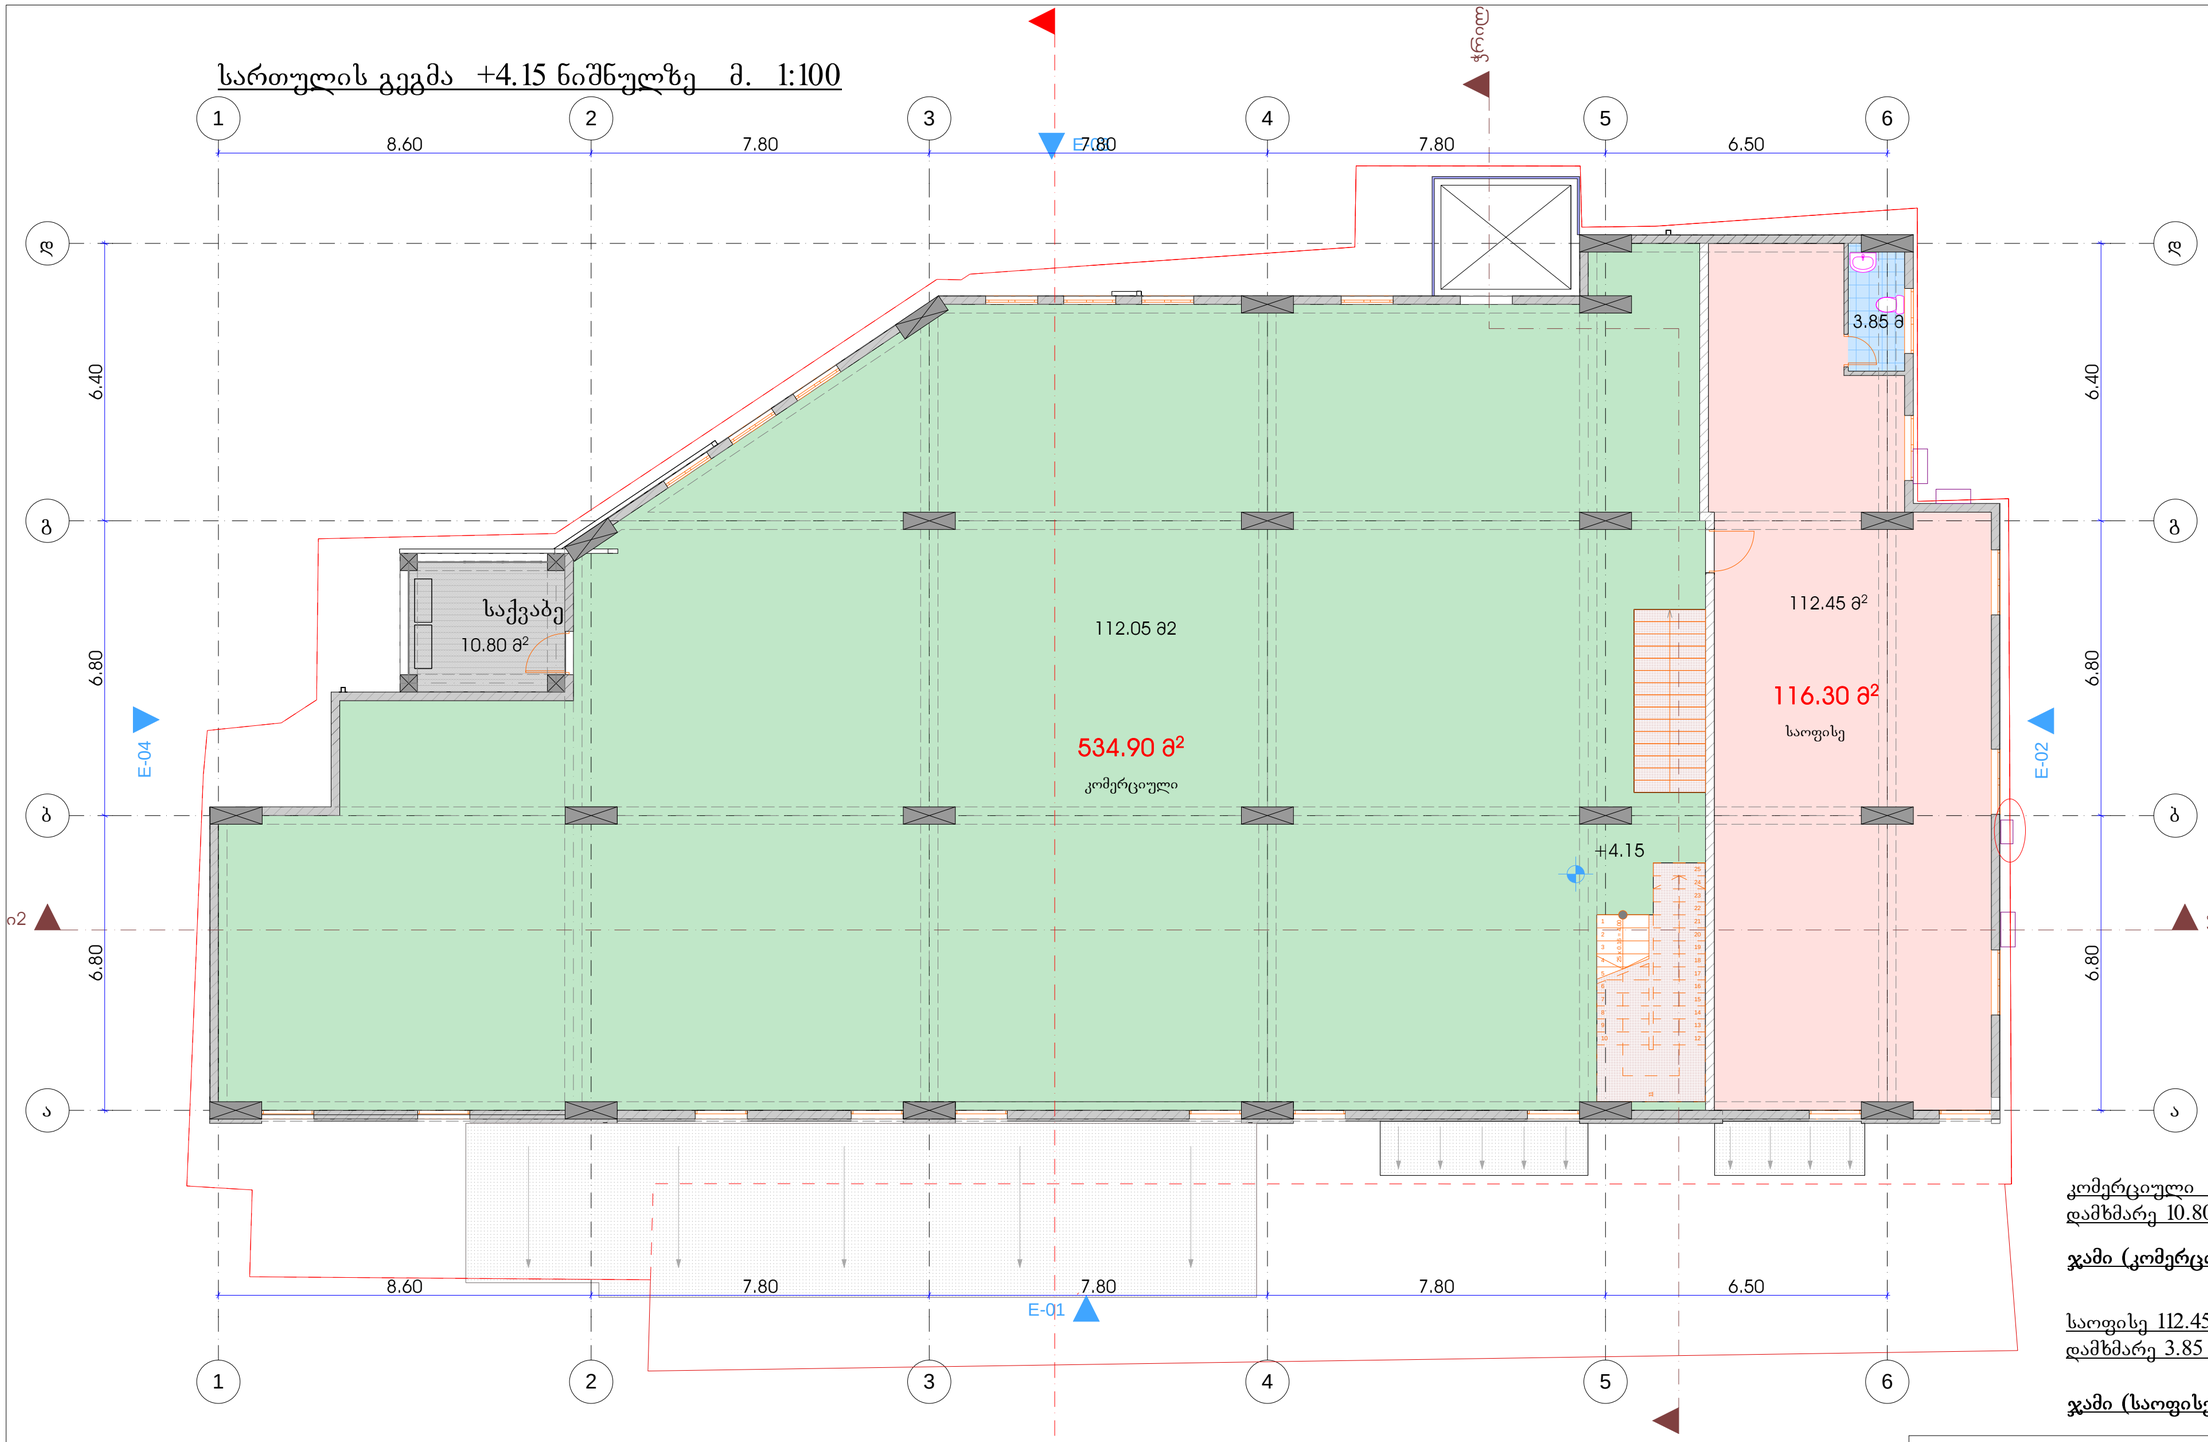


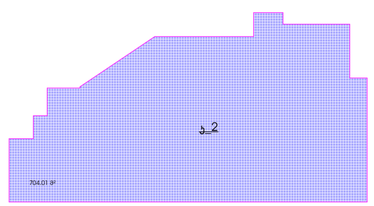


კომერციული 524.10 მ²
დამხმარე 10.80 მ²

**ჯამი (კომერციული ფართი) 534.90**

საოფისე 112.45 მ²
დამხმარე 3.85 მ²

**ჯამი (საოფისე ფართი) 116.30**

| | | | |
|---|---|---|---|
| პროექტის სახელწოდება<br>მრავალფუნქციური კომპლექსი | | | |
| მისამართი: ქალაქი თბილისი , მუხიანის საცხოვრებელი რაიონი, გლდანიდან ასასვლელი გზის მარჯვენა მხარეს, ავტოგასამართ სადგურ "მუხიანი"-ს მიმდებარედ | | | |
| დამკვეთი: შ.პ.ს "საშშობლო" | | | |
| | | | არქიტექტურული ნაწილი |
| დირექტორი | დ.გოხელაშვილი | | სტადია / მასშტაბი 1:100 |
| არქიტექტორი | ი. მირცხულავა | | |
| დამკვეთი | ნ. ზარიძე | | ფ. / ფ. |

# სართულის გეგმა +8.20 ნიშნულზე მ. 1:100

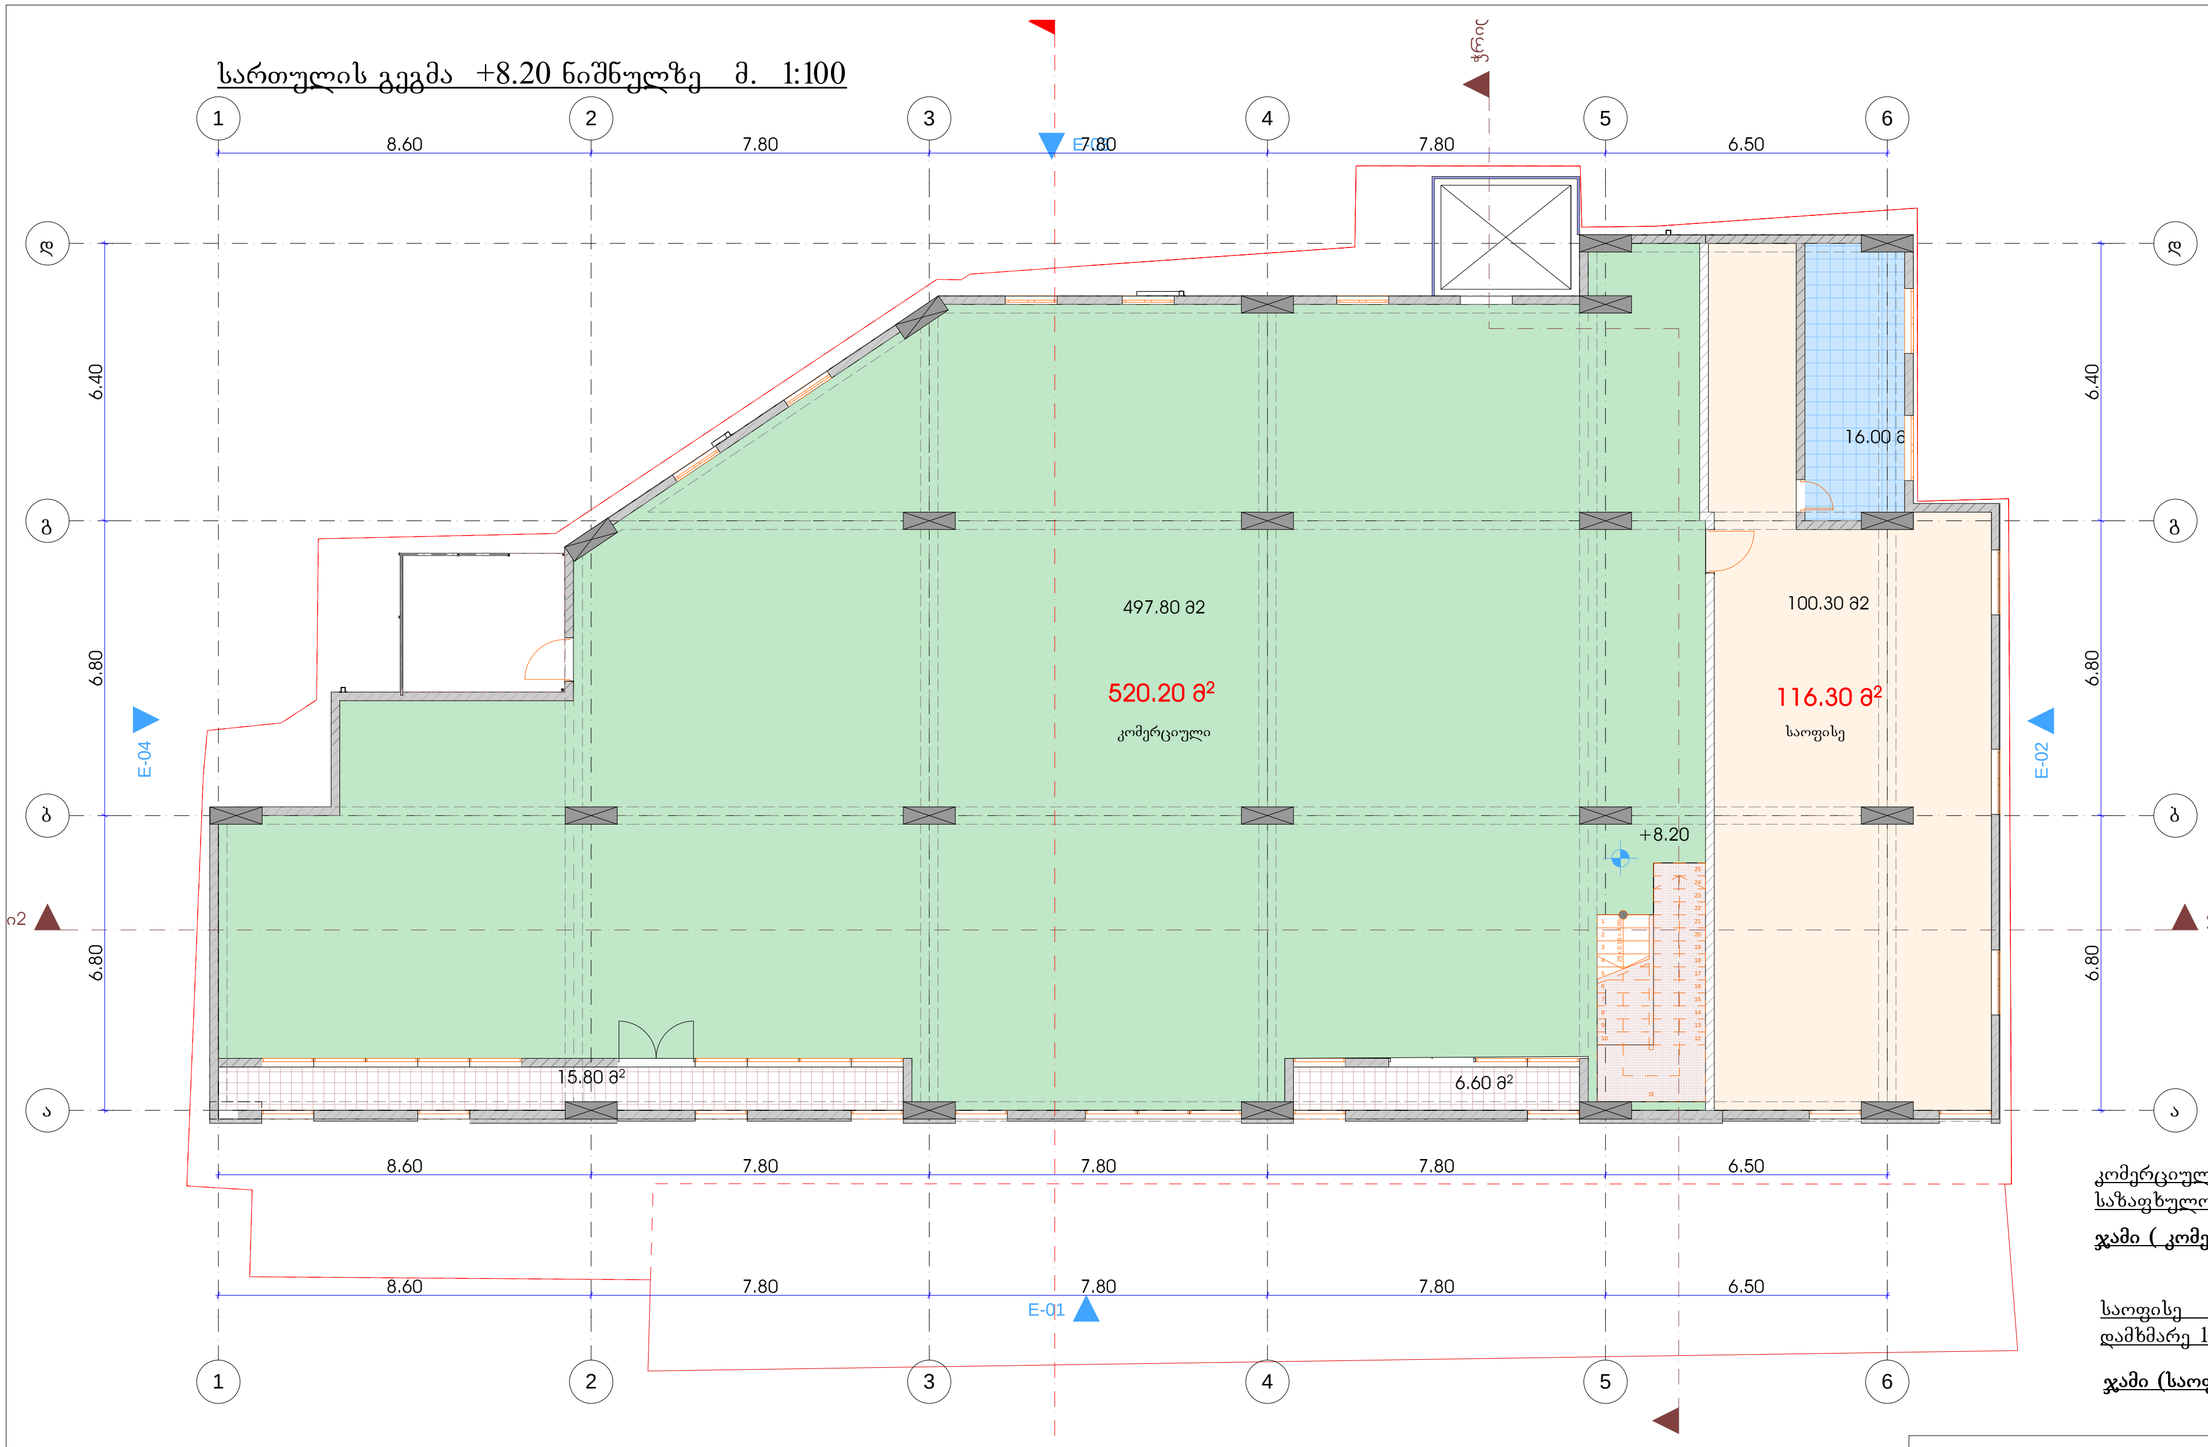


კომერციული 497.80 მ²
საზაფხულო 22.40 მ²
ჯამი ( კომერციული ფართი) 520.20 მ²

საოფისე 100.30 მ²
დამხმარე 16.00 მ²
ჯამი (საოფისე ფართი) 116.30 მ²

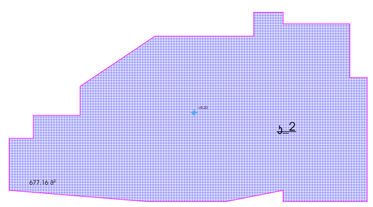


| | | | |
|---|---|---|---|
| პროექტის სახელწოდება<br>მრავალფუნქციური კომპლექსი | | | |
| მისამართი: ქალაქი თბილისი , მუხიანის საცხოვრებელი რაიონი, გლდანიდან ასასვლელი გზის მარჯენა მხარეს, ავტოგასამართ სადგურ "მუხიანი"-ს მიმდებარედ | | | |
| დამკვეთი: შ.პ.ს "საშშობლო" | | | |
| | | | არქიტექტურული ნაწილი |
| დირექტორი | დ.გოხელაშვილი | | სტადია / მასშტაბი 1:100 |
| არქიტექტორი | ი. მირცხულავა | | |
| დამკვეთი | ნ. ზარიძე | | ფ. / ფ. |

# ბეჭმა +11.90 მ. 1:100

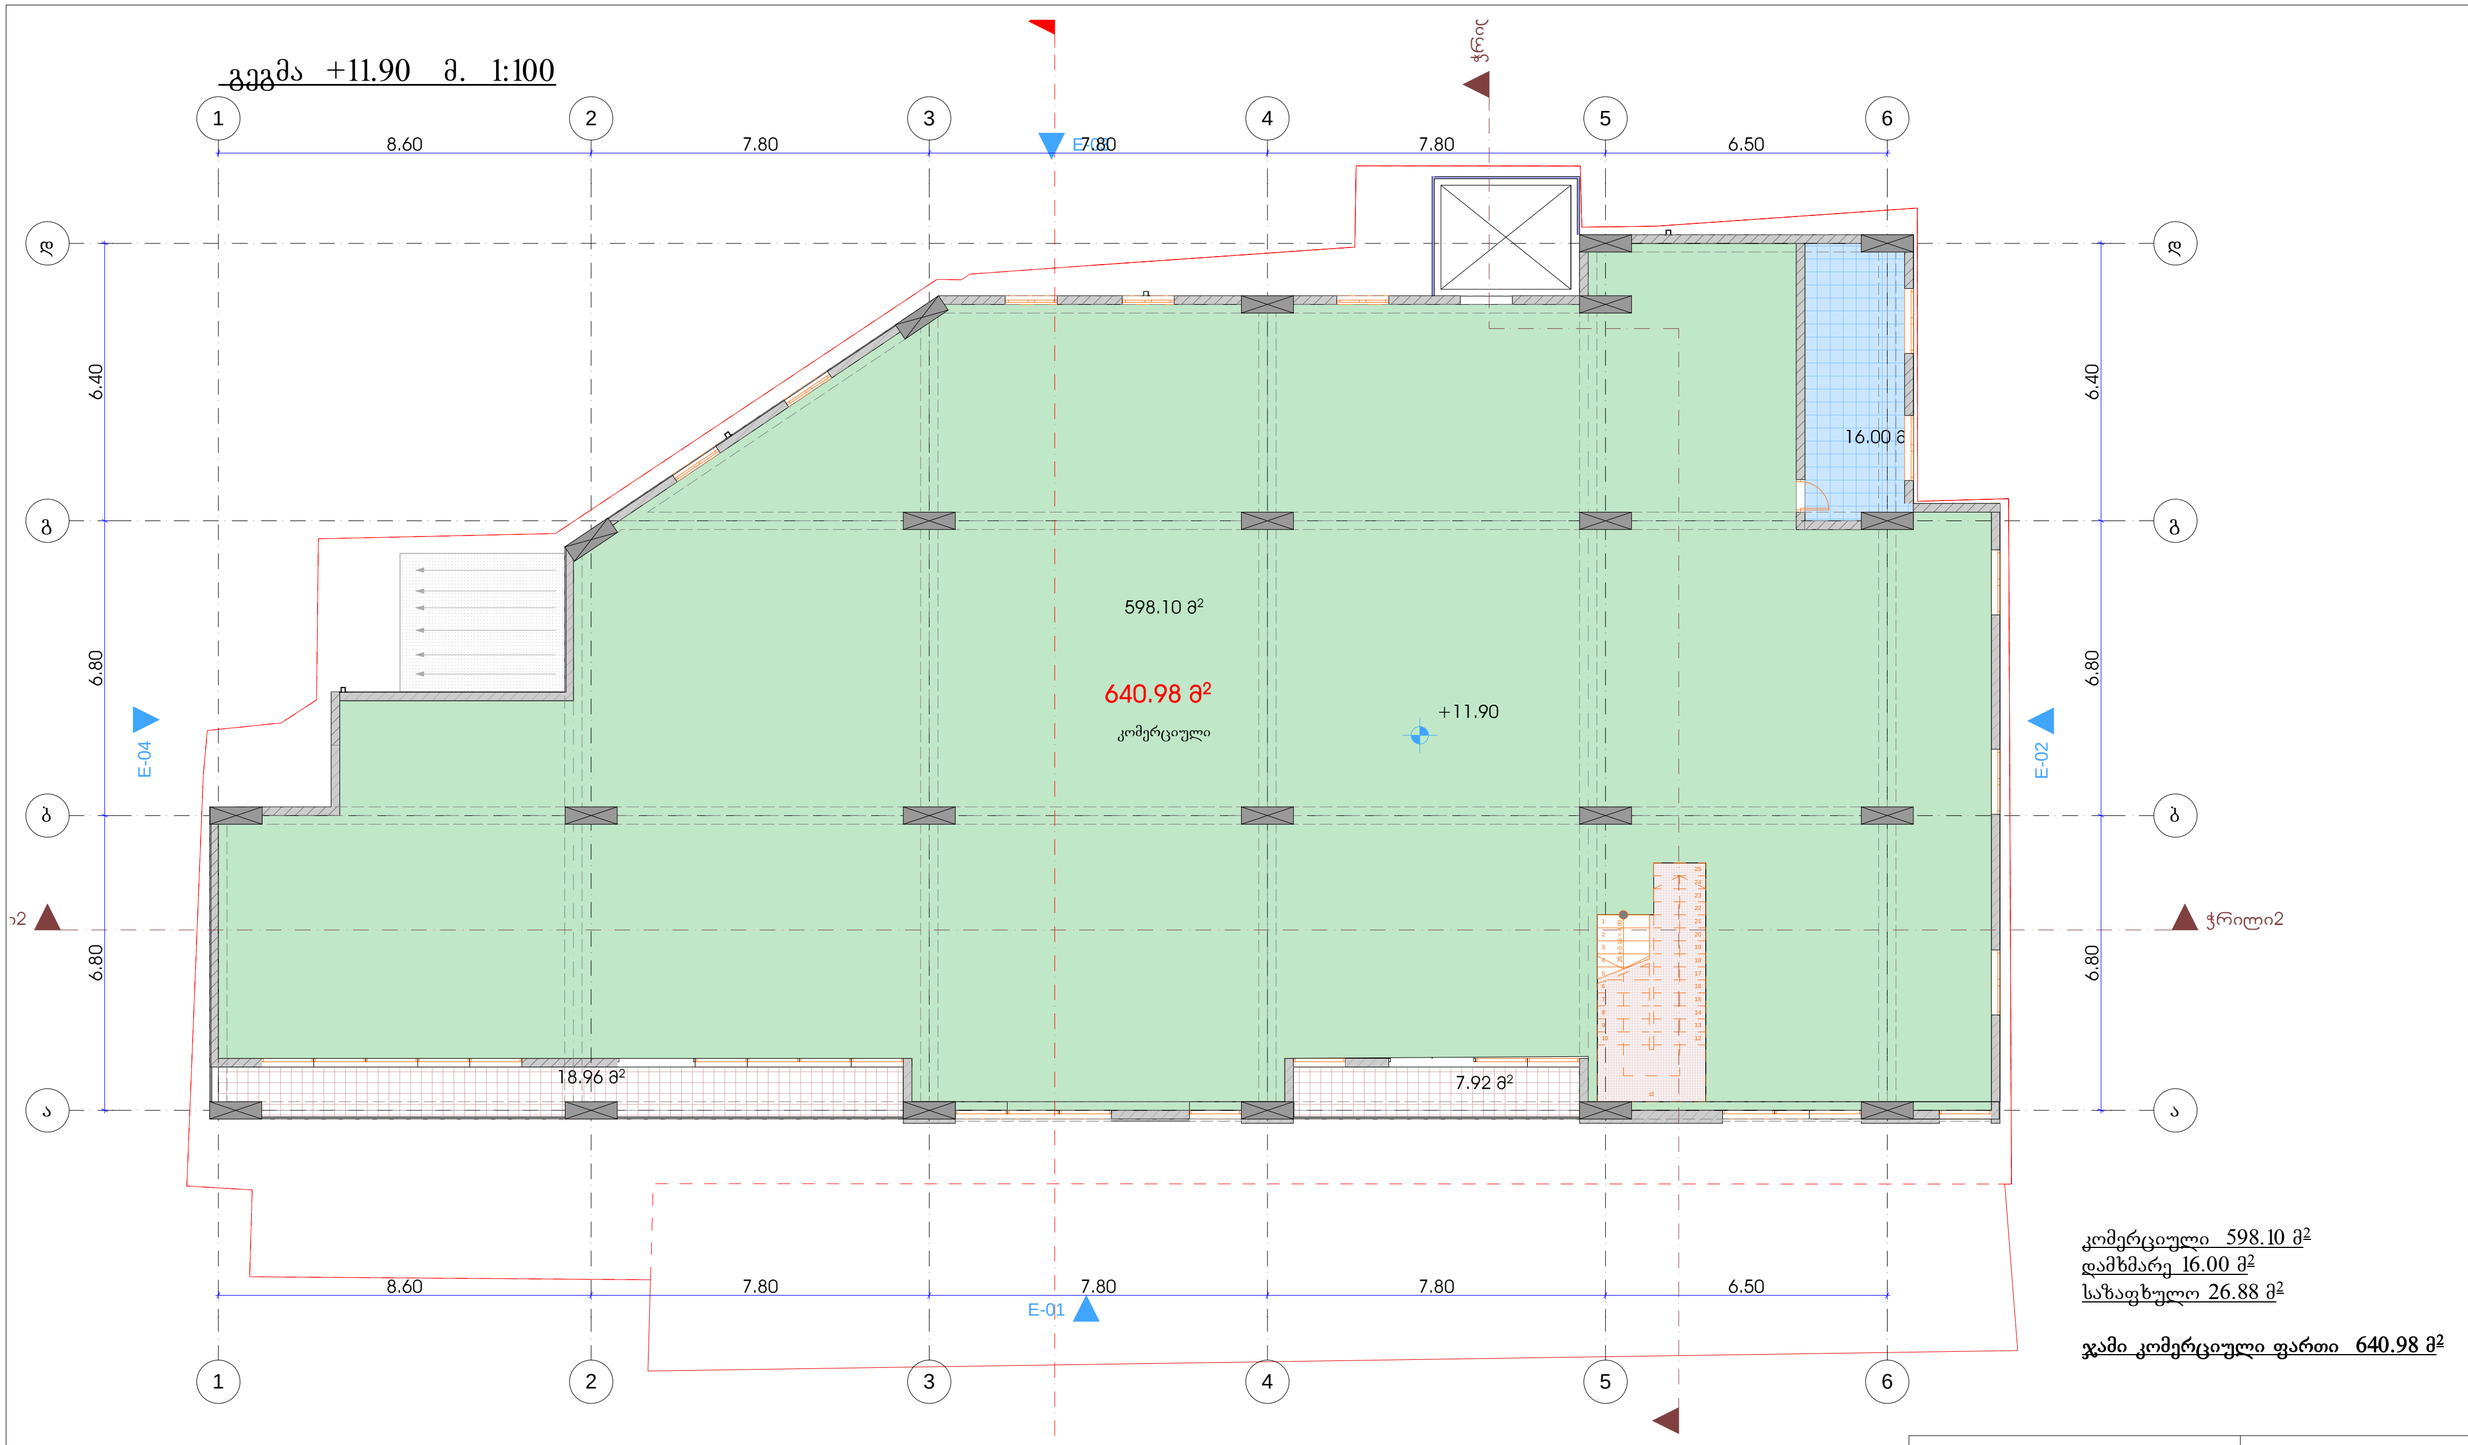


კომერციული 598.10 მ²
დამხმარე 16.00 მ²
საზაფხულო 26.88 მ²

**ჯამი კომერციული ფართი 640.98 მ²**

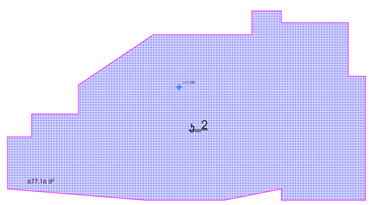

| | | | | |
|---|---|---|---|---|
| პროექტის სახელწოდება<br>მრავალფუნქციური კომპლექსი | | | | |
| მისამართი: ქალაქი თბილისი , მუხიანის საცხოვრებელი რაიონი, ვლადანიდან ასასვლელი გზის მარჯვენა მხარეს, ავტოგასამართ სადგურ "მუხიანი"-ს მიმდებარედ | | | | |
| დამკვეთი: შ.პ.ს "საშშობლო" | | | | |
| | | | არქიტექტურული ნაწილი | |
| დირექტორი | დ.გოხელაშვილი | | სტადია | მასშტაბი 1:100 |
| არქიტექტორი | ი. მარცხულავა | | | |
| დამკვეთი | ნ. ზარიძე | | ფ. | ფ. |

# სახურავის გეგმა მ. 1:100

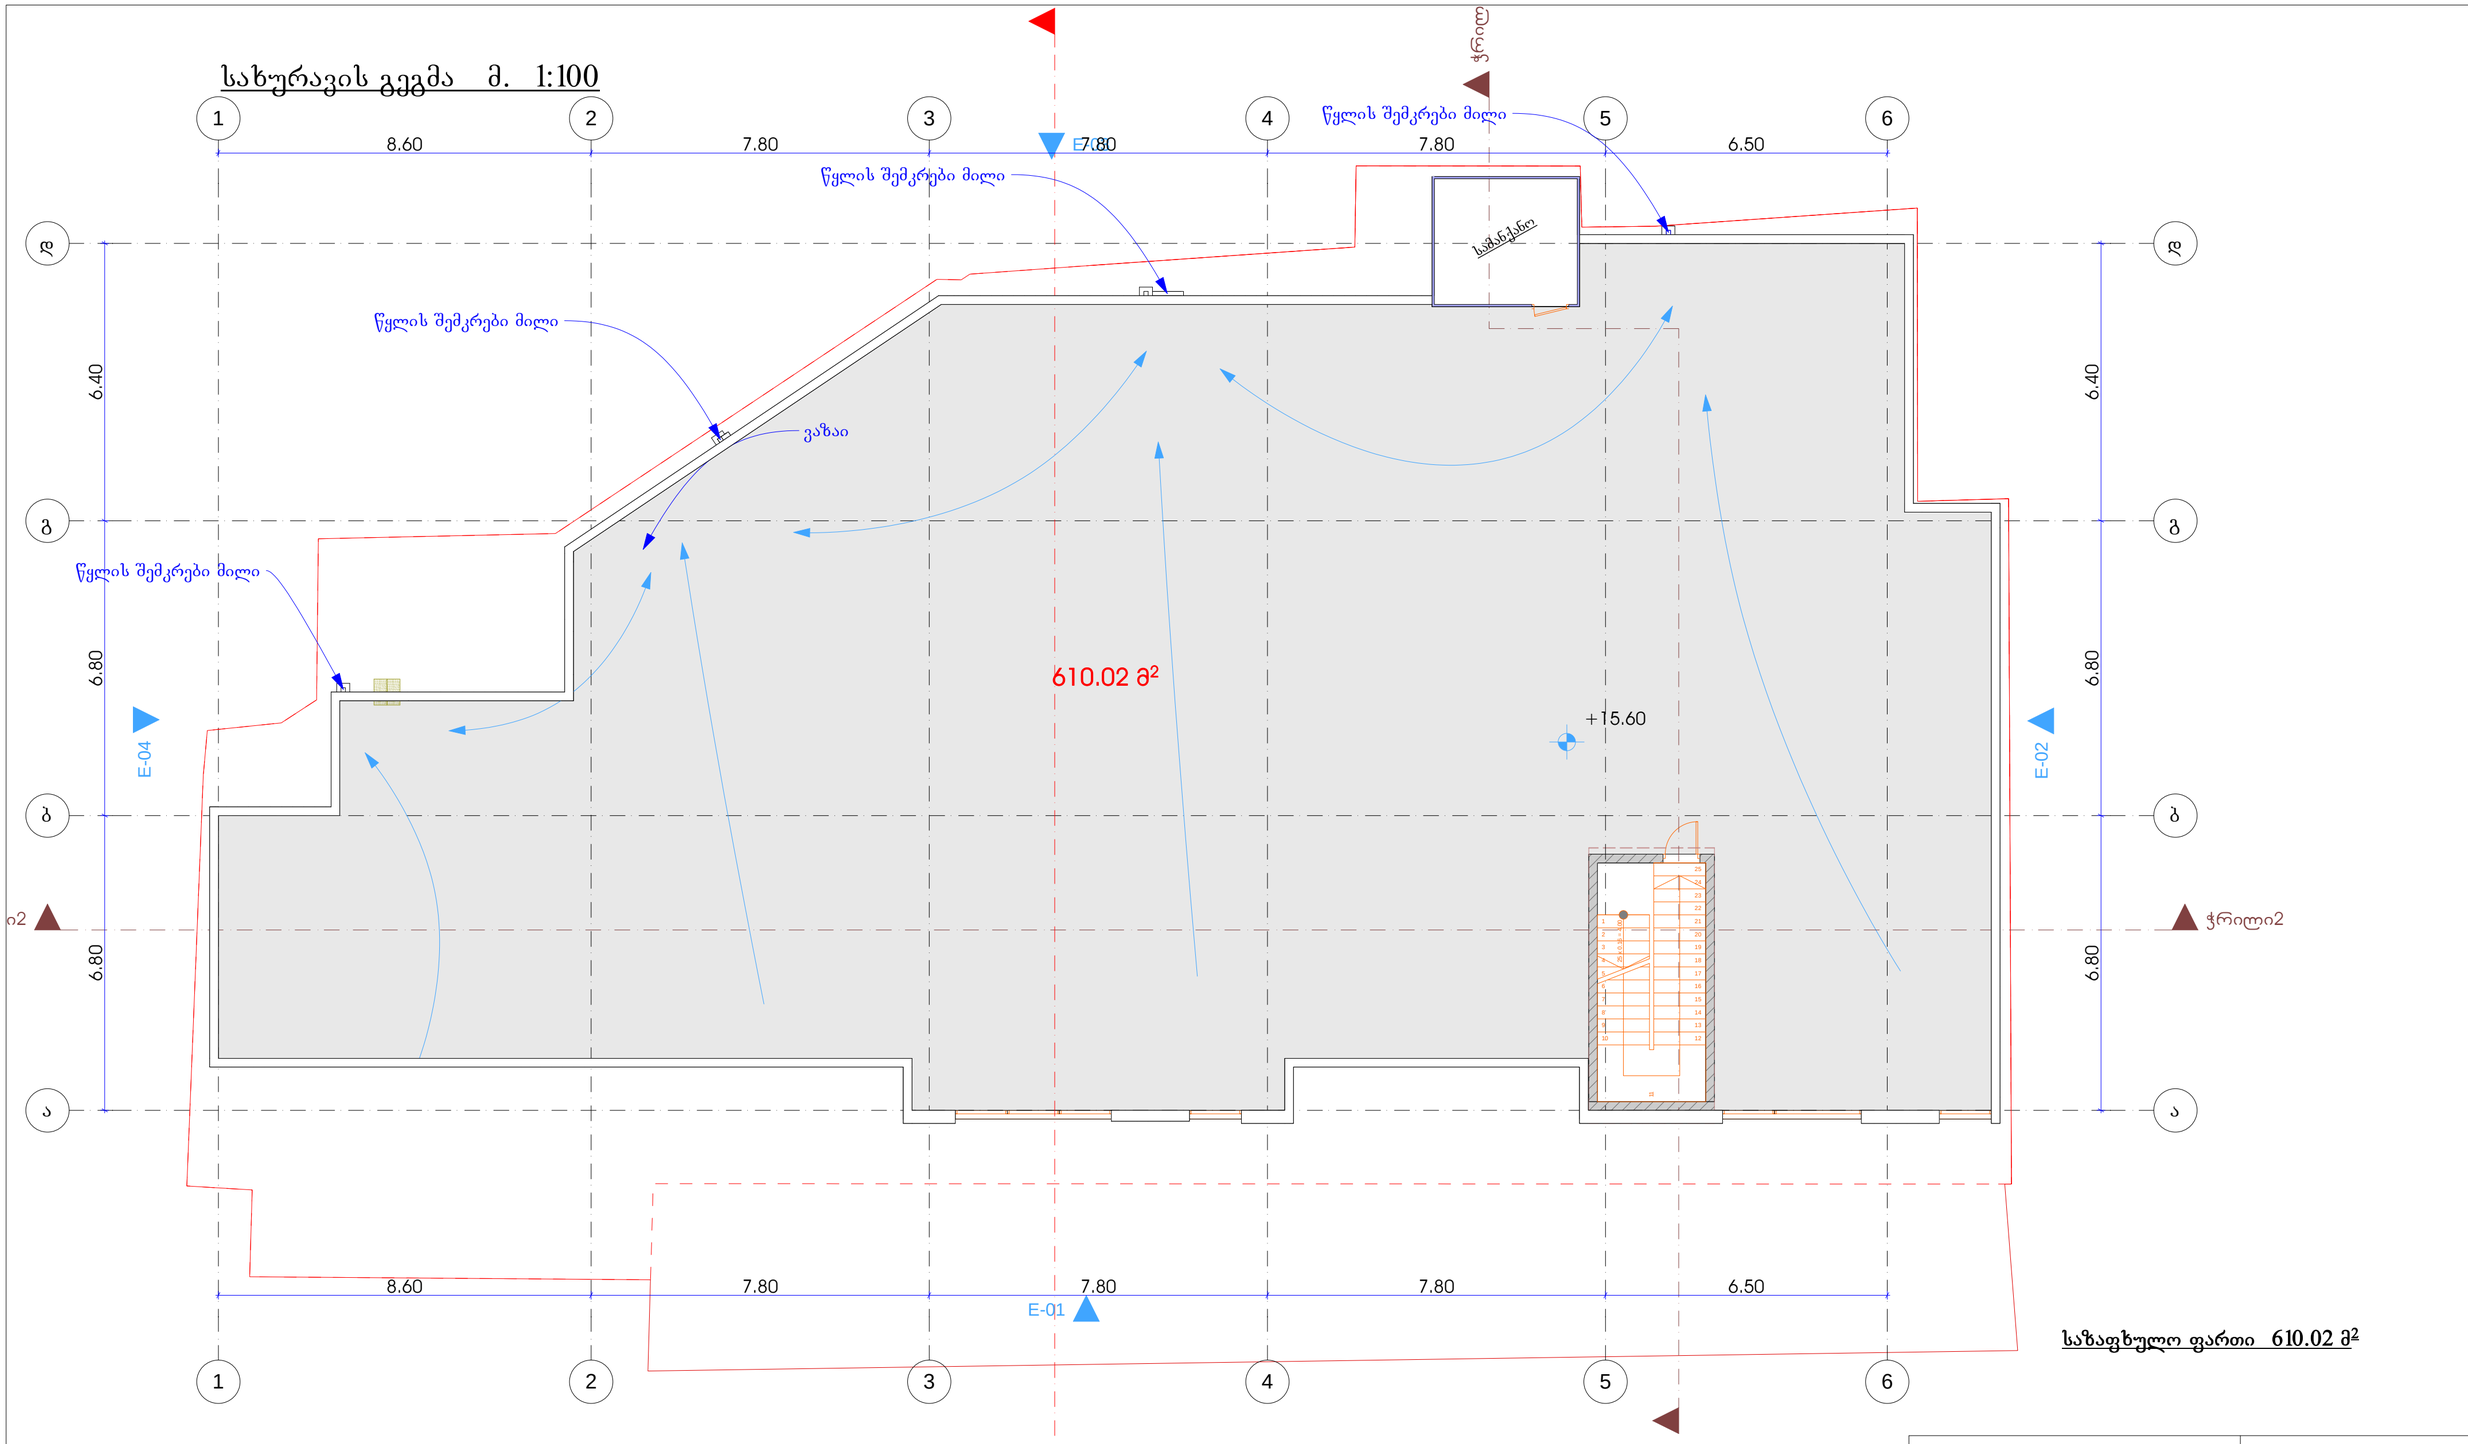


**საზაფხულო ფართი 610.02 მ²**

| | | | | |
|---|---|---|---|---|
| პროექტის სახელწოდება<br>მრავალფუნქციური კომპლექსი | | | | |
| მისამართი: ქალაქი თბილისი , მუხიანის საცხოვრებელი რაიონი, ვლადანიდან ასასვლელი გზის მარჯვენა მხარეს, ავტოგასამართ სადგურ "მუხიანი"-ს მიმდებარედ | | | | |
| დამკვეთი: შ.პ.ს "საშშობლო" | | | | |
| | | | არქიტექტურული ნაწილი | |
| დირექტორი | დ.გოხელაშვილი | | სტადია | მასშტაბი 1:100 |
| არქიტექტორი | ი. მარგხელავა | | | |
| დამკვეთი | ნ. ზარიძე | | ფ. | ფ. |

# სახურავის გეგმა   მ.   1:100

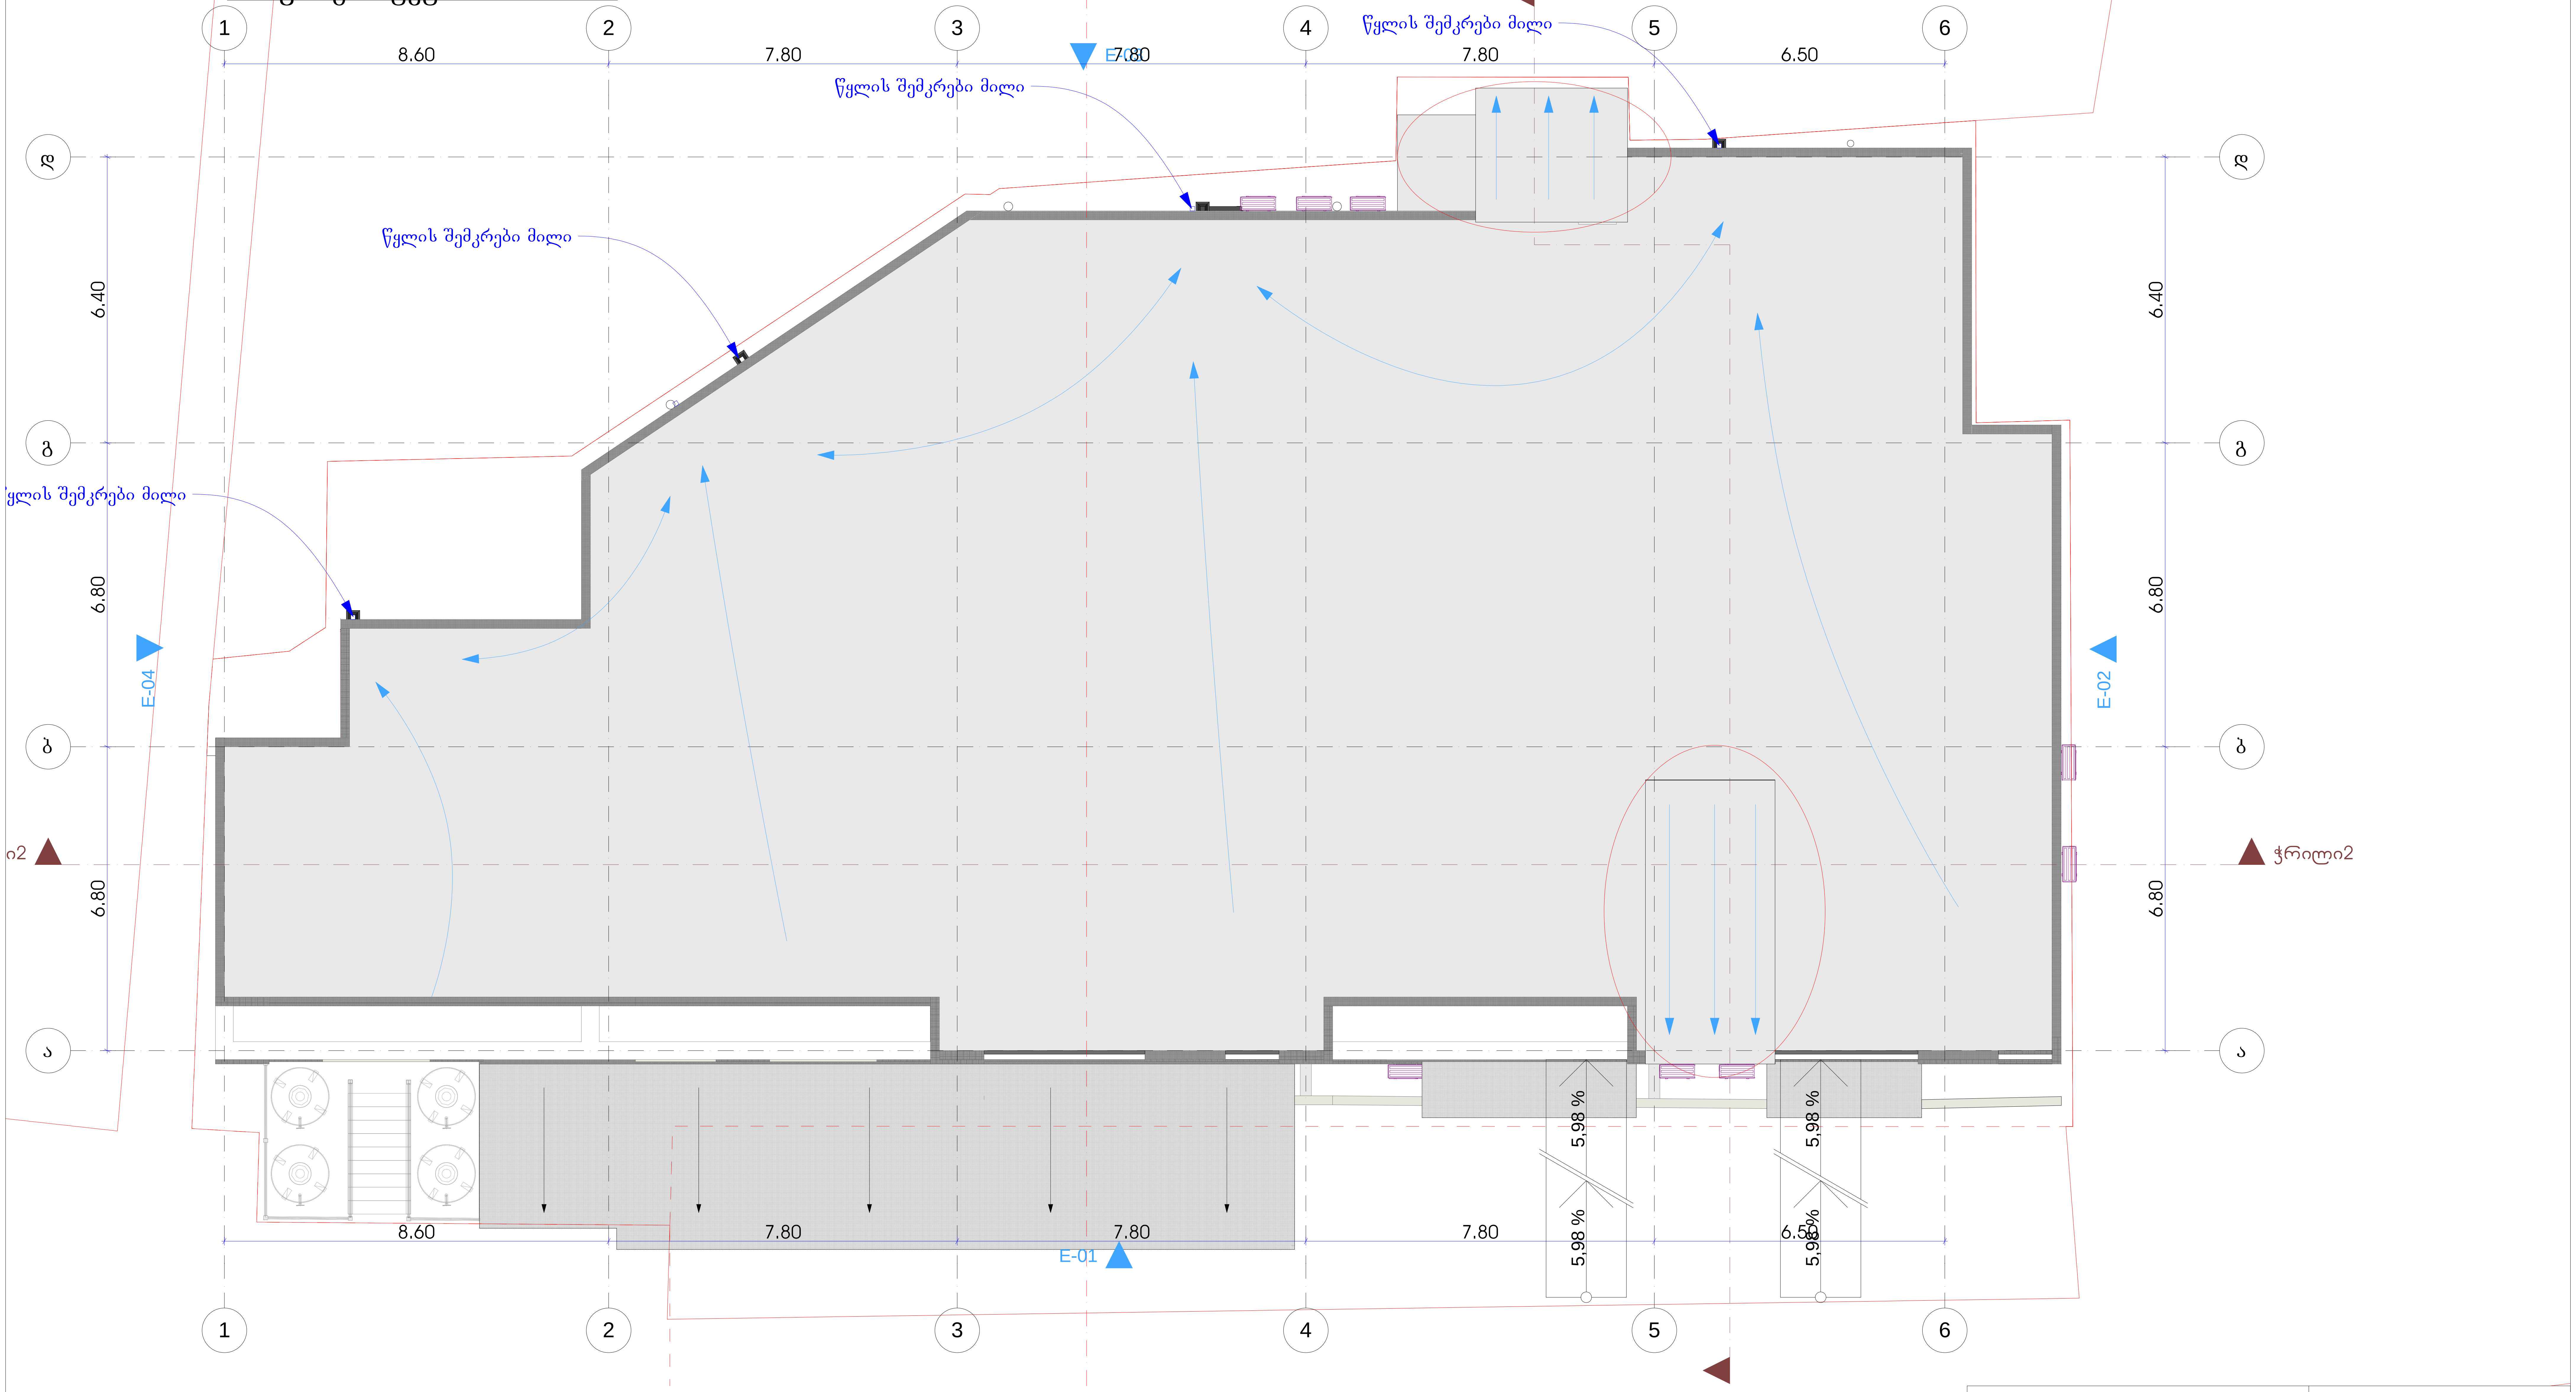


| | | | |
|---|---|---|---|
| პროექტის სახელწოდება<br>მრავალფუნქციური კომპლექსი | | | |
| მისამართი: ქალაქი თბილისი , მუხიანის საცხოვრებელი რაიონი, გლდანიდან ასასვლელი გზის მარცხენა მხარეს, ავტოგასამართ სადგურ "მუხიანი"-ს მიმდებარედ | | | |
| დამკვეთი: შ.პ.ს "სამშობლო" | | | |
| | | | არქიტექტურული ნაწილი |
| დირექტორი | დ.გოხელაშვილი | | სტადია / მასშტაბი 1:100 |
| არქიტექტორი | ი. მირცხულავა | | |
| დამკვეთი | ნ. ზარიძე | | ფ. / ფ. |