
ფასადი 1-6 მ 1:100



პროექტის სახელწოდება მრავალფუნქციური კომპლექსი			
მისამართი: ქალაქი თბილისი , მუხიანის საცხოვრებელი რაიონი, ვლდანიდან ასპვლელი გზის მარცხენა მხარეს, ავტოგასამართ სადგურ "მუხიანი"-ს მიმდებარედ			
დამკვეთი: შ.პ.ს "საშშობლო"			
			არქიტექტურული ნაწილი
დირექტორი	დ.გოხელაშვილი		სტადია / მასშტაბი 1:100
არქიტექტორი	ი. მირცხულავა		ფასადი 1-6
დამკვეთი	ნ. ზარიძე		ფ. / ფ.

ფასადი ა-დ მ 1:100

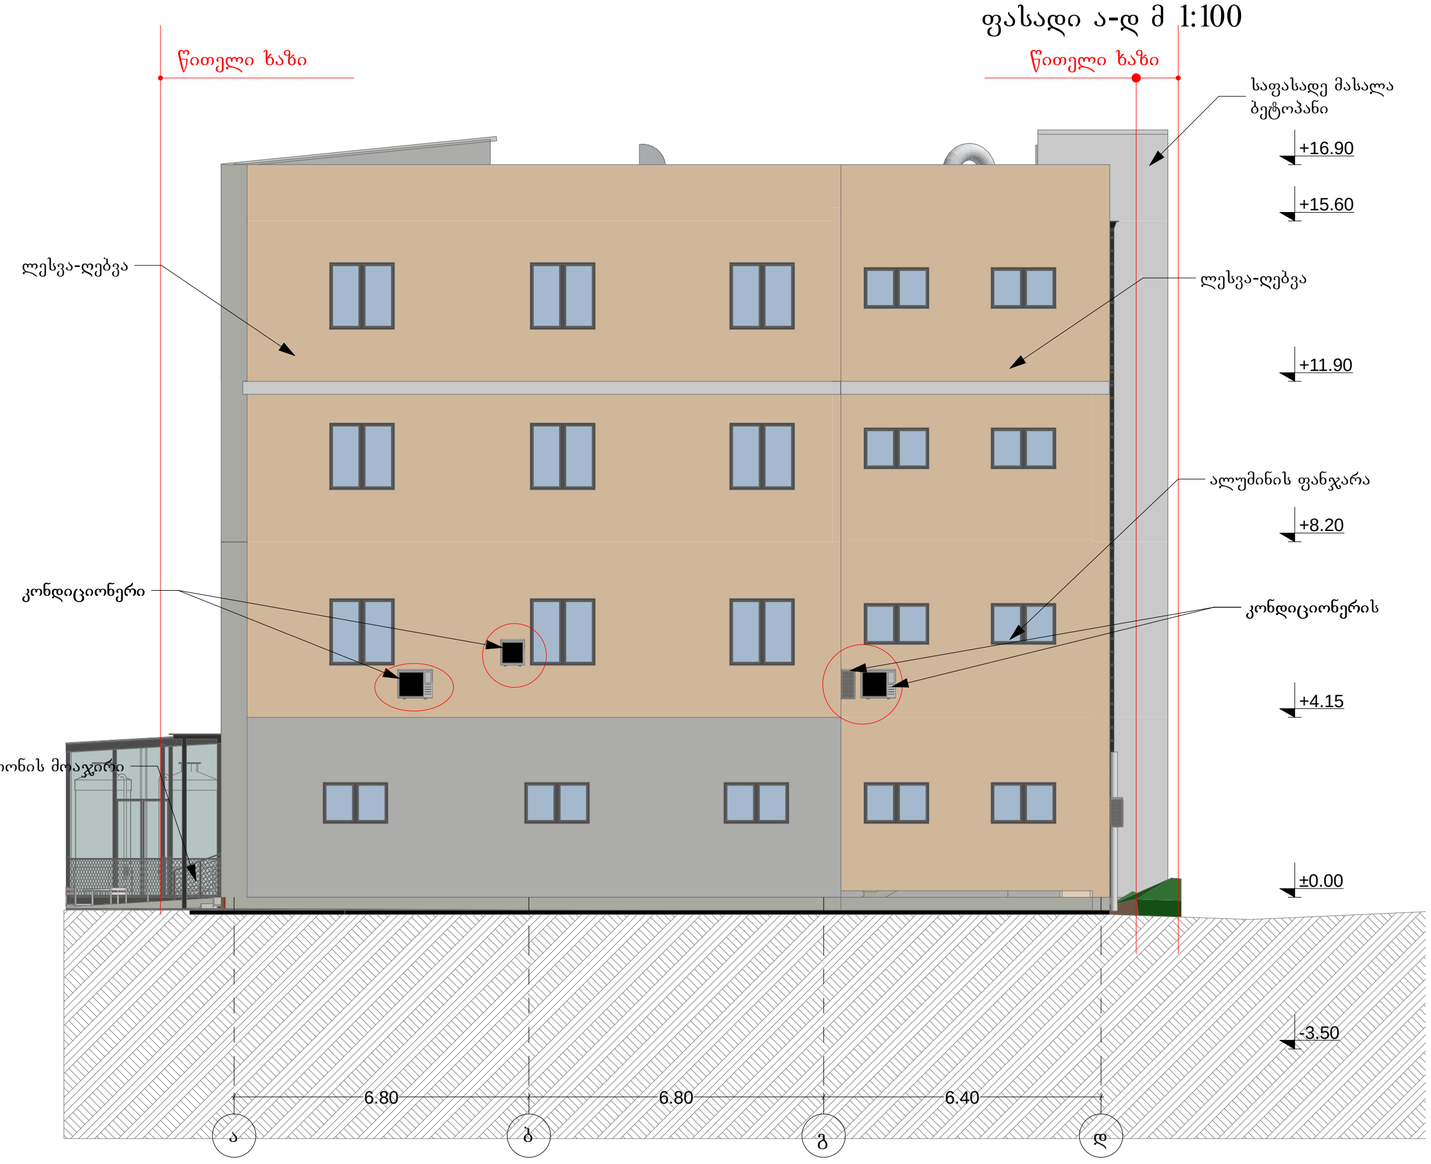

პროექტის სახელწოდება მრავალფუნქციური კომპლექსი				
მისამართი: ქალაქი თბილისი , მუხიანის საცხოვრებელი რაიონი, გლდანიდან ასასვლელი გზის მარჯენა მხარეს, ავტოგასამართ სადგურ "მუხიანი"-ს მიმდებარედ				
დამკვეთი: შ.პ.ს "საშშობლო"				
			არქიტექტურული ნაწილი	
დირექტორი	დ.გოხელაშვილი		სტადია	მასშტაბი 1:100
არქიტექტორი	ი. მირცხულავა			
დამკვეთი	ნ. ზარიძე		ფ.	ფ.

ფასადი დ-ა მ 1:100



პროექტის სახელწოდება მრავალფუნქციური კომპლექსი			
მისამართი:	ქალაქი თბილისი , მუხიანის საცხოვრებელი რაიონი, ვლადიფიდან ასასვლელი ეზოს მარჯვენა მხარეს, აღმოსავლეთ სადელურ "მუხიანი"-ს მიმდებარედ		
დამკვეთი: შ.პ.ს "საშშობლო"			
			არქიტექტურული ნაწილი
დირექტორი	დ.გოხელაშვილი		სტადია / მასშტაბი 1:100
არქიტექტორი	ი. მირცხულავა		
დამკვეთი	ნ. ზარიძე		ფ. / ფ.

ფასადი 1-6 მ 1:100



პროექტის სახელწოდება

მრავალფუნქციური კომპლექსი

მისამართი: ქალაქი თბილისი , მუხიანის საცხოვრებელი რაიონი, ელდანიდან ასასვლელი გზის მარცხენა მხარეს, ავტოგასამართ სადგურ "მუხიანი"-ს მიმდებარედ

დამკვეთი: შ.პ.ს "საშშობლო"

			არქიტექტურული ნაწილი	
დირექტორი	დ.გოხელაშვილი		სტადია	მასშტაბი 1:100
არქიტექტორი	ი. მირცხულავა			
დამკვეთი	ნ. ზარიძე		ფ.	ფ.