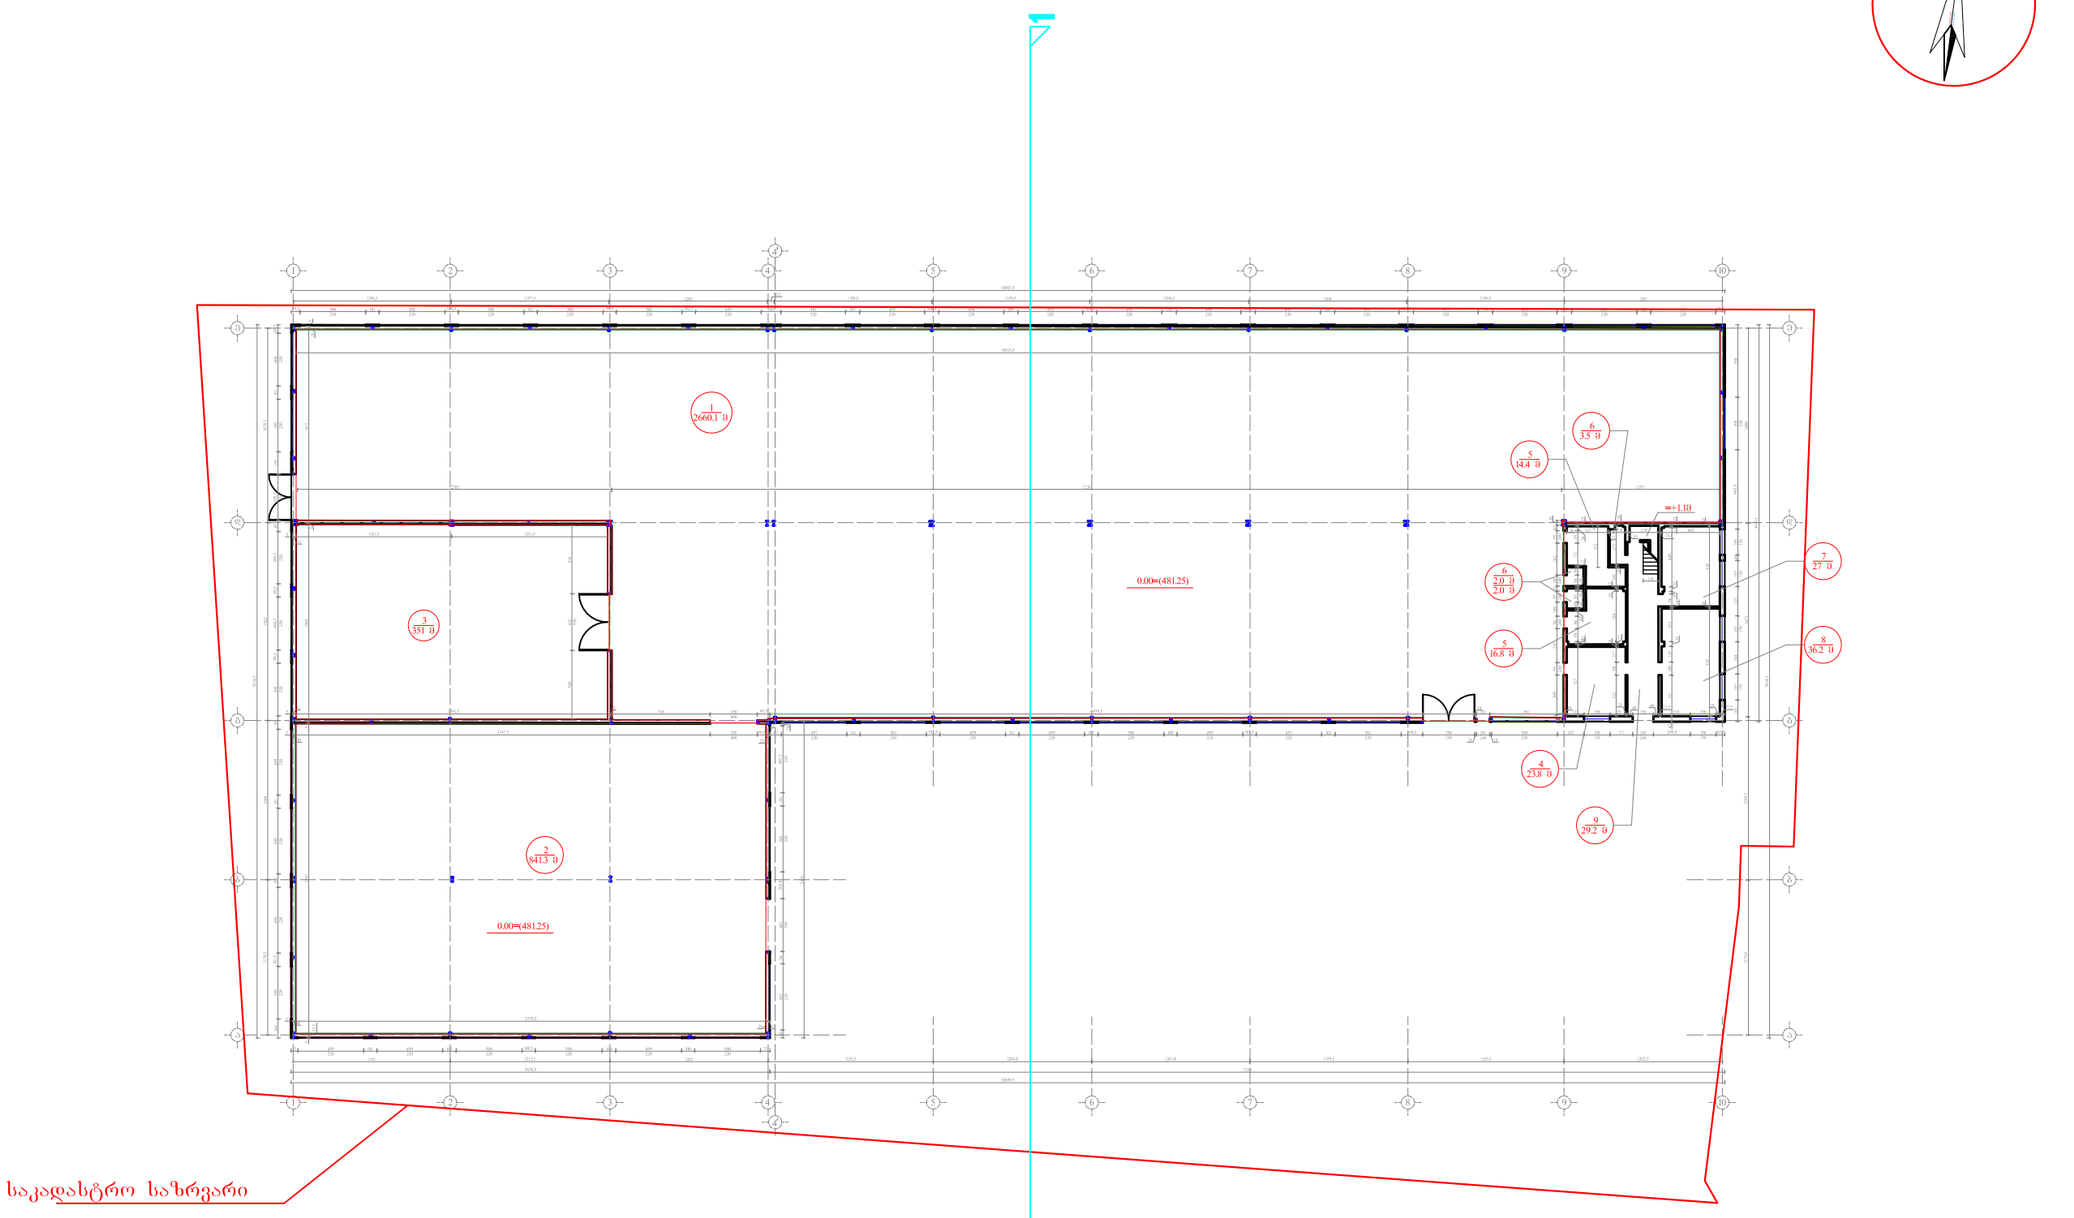


A-3 | თბილისი 2011წ.

ექსპლიაცია

1- სასაწყობე ფართი
2-სასაწყობე ფართი
3-სტამბა
4-სასადილო
5-გასახდელი
6-WC
7-დამხმარე ფართი
8-საგამოფენო დარბაზი
9-დერეფანი
10-კიბის უჯრედი

პირობითი ნიშნები

საკადასტრო საზრვარი
8 / 36.0 მ²/მ — სათავსოს ნომერი / სათავსოს ფართობი
+/-0.00 = (481.3) — ნიშნული

შენიშვნები

1.ნახაზზე საპროექტო ნიშნული ნოლი შეესაბამება აბსოლიტურ ნიშნულს -481.25

2.ნახაზ ზეზომები მოცემულია სანტიმეტრებში

3.ნახაზის ქვედა ცვლილება მშენებლობისას შეთანხმებული უნდა იყოს პროექტის ავტორთან

დამკვეთი:
შ.პ.ს. „გოფრატარა“

შეთანხმებულია დამკვეთთან: | ხელმოწერა

პროექტის სახელწოდება

საწარმოო დანიშნულების შენობა-ნაგებობა (სტამბა)

ქ. თბილისი, გლდანი-ნაძალადევის რაიონი, იპოლიტოვ-ივანოვოს (ყოფ. ქერჩის) №10
ნაკვ. 26/68 29/74

ს.პ.ს.„კირკიტაძე&კომპანია“
s.t.d. `Kirkitadze&Company~
ჟღონის ქ. №27 ტ. 37 46 49
Pekini str. #27 t. 37 46 49

თანამდებობა	გვარი	ხელმოწერა	თარიღ.
დირექტორი	რ.კირკიტაძე		
პრ.მთ.არქიტექტორი	ი.შარაშენიძე		
პროექტის ავტორი	ლ.სიხარულიძე		
დაამუშავა	ლ.სიხარულიძე		

მასშტაბი	1:500	გეგმა ნიშნულზე +/-0.00	
თარიღი	22/11/2012		
სტადია		ფურცლები	ფურც.
მ/პ		14	3