
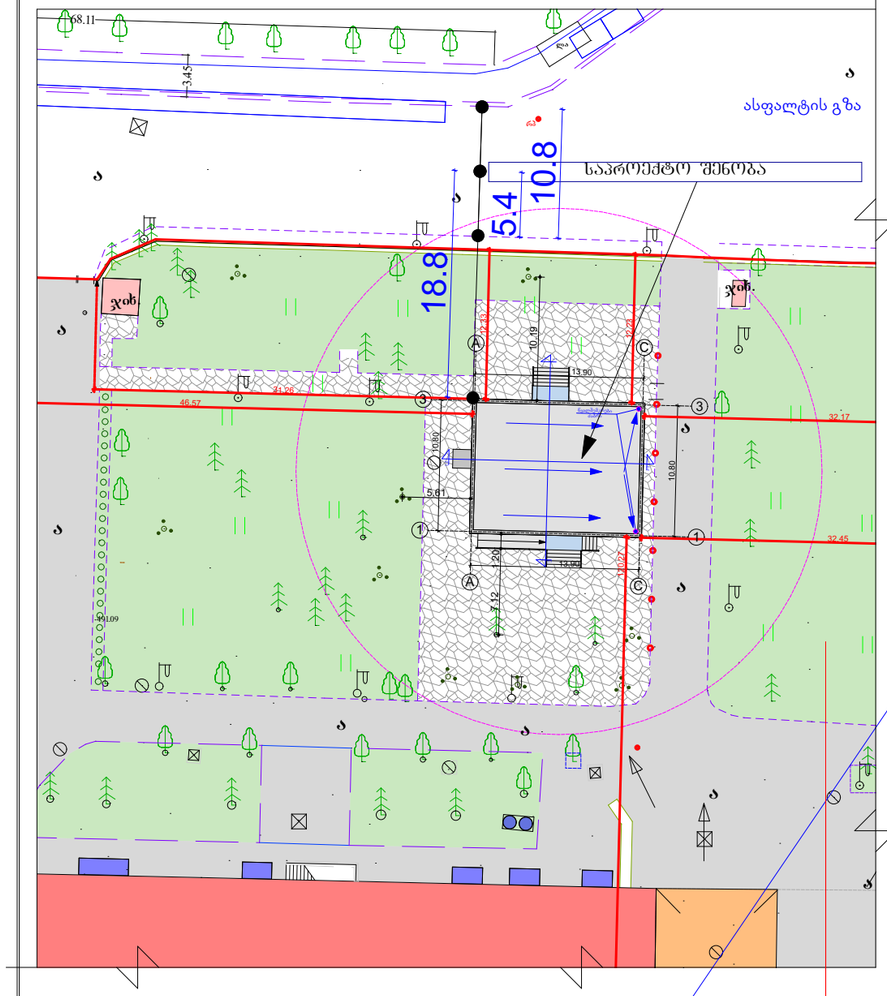


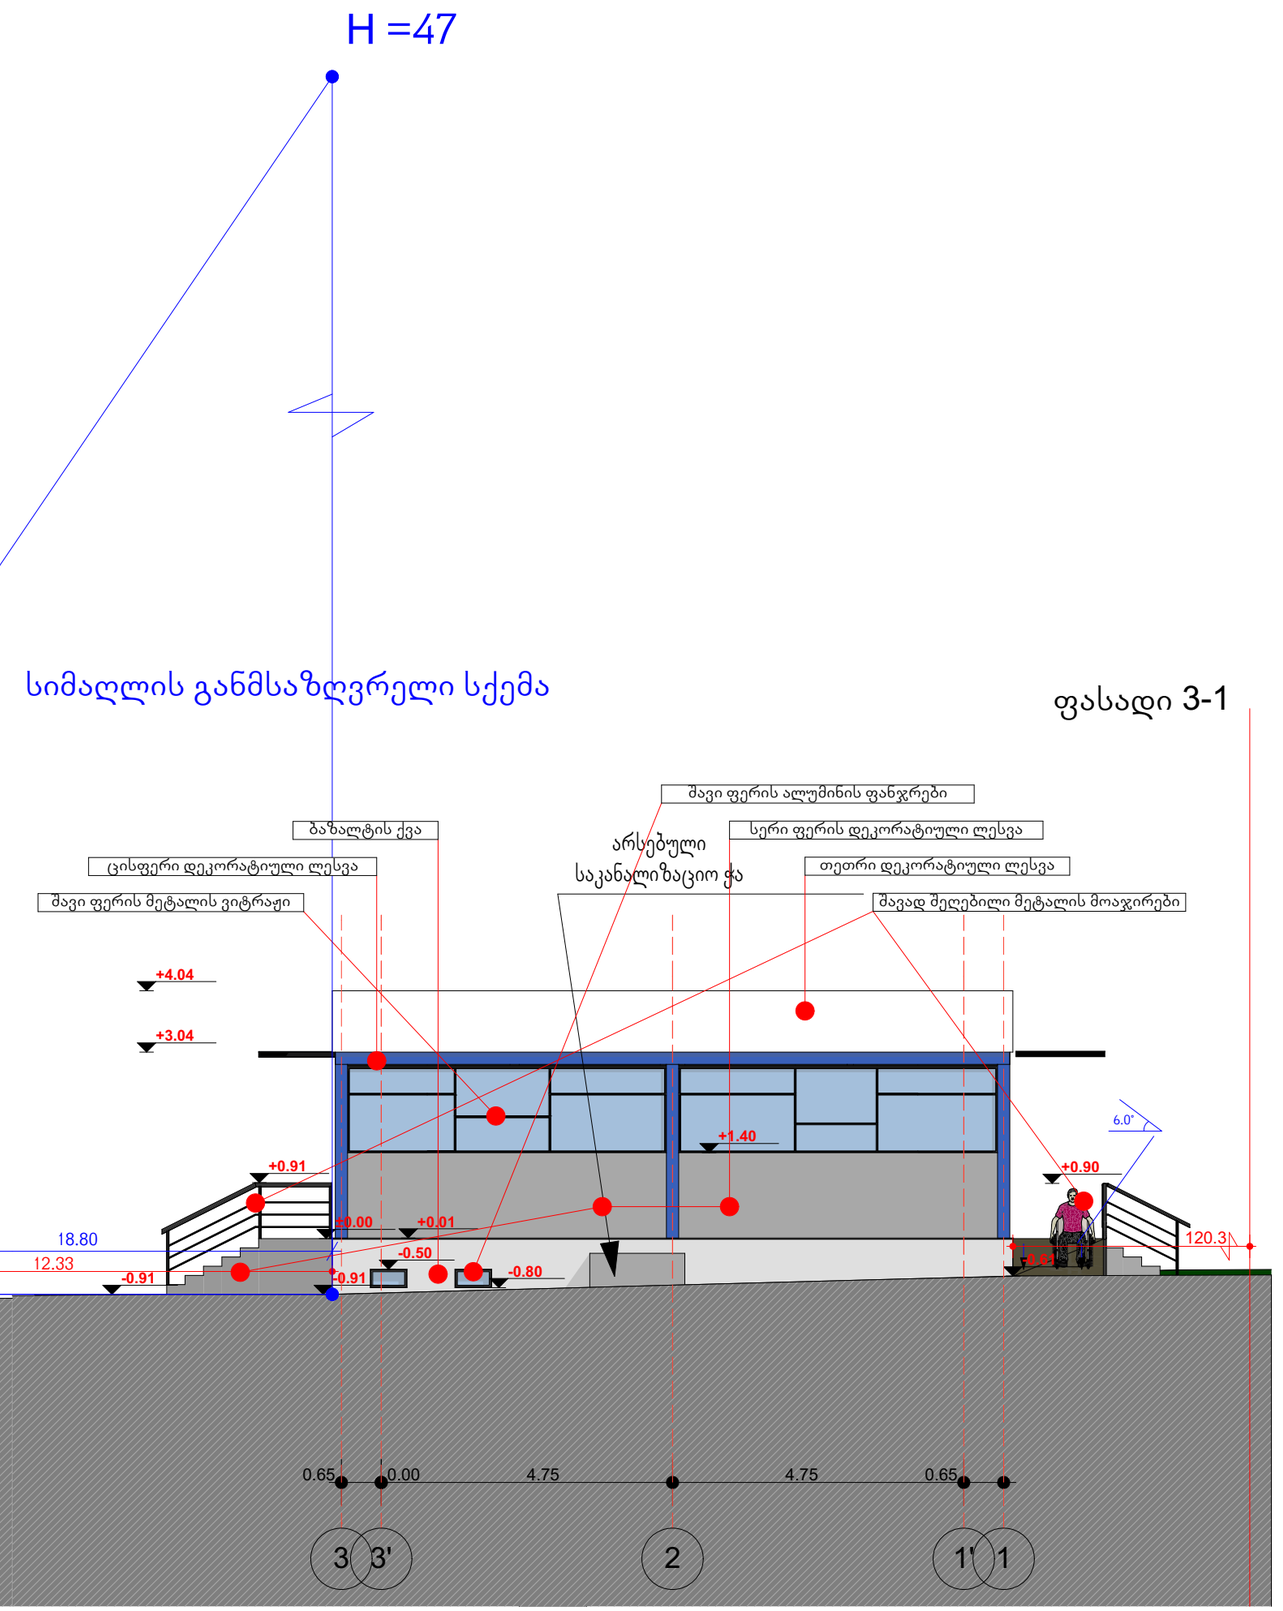

ფორმატი	A3
ექსპლიკაცია	

პირობითი აღნიშვნები

ჭრილის ხაზი
ნიველი ხაზი

შენიშვნები:

ნახაზის ყველა ცვლილება მშენებლობისას შეთანხმებული უნდა იყოს პროექტის ავტორთან.

მისამართი: ქ.თბილისი, თემქის დასახლება, XI მიკრ-ნი, კვარტალი I საკადასტრო კოდი:N 01.12.04.001.047

პროექტის საბუღალტერია

თანამდებობა	გვარი	ხელმოწერა	
დრეკტორი	ზ.ყუბალაშვილი		
მთ.არქიტექტორი	ზ.ყუბალაშვილი		
ავტორი	ზ.ყუბალაშვილი		
	ლ.ტატიშვილი		
დამუშავა	ლ.ტატიშვილი		
მთ. ინჟინერი			

შ.პ.ს. "ასგზი"

თბილისი 2007 წ.

თბილისი, აღმაშენებლის ქ. 61,
ტელ: 913878
1, Agmashenebli st., Tbilisi, Georgia
tel: 913878
E_mail: asagroup@yahoo.com

მასშტაბი	1:100	ნახაზი	ფასადი 3-1
თარიღი	10/4/2019		სიმაღლის განმსაზღვრელი
სტადია			გვერდი
მუშა			