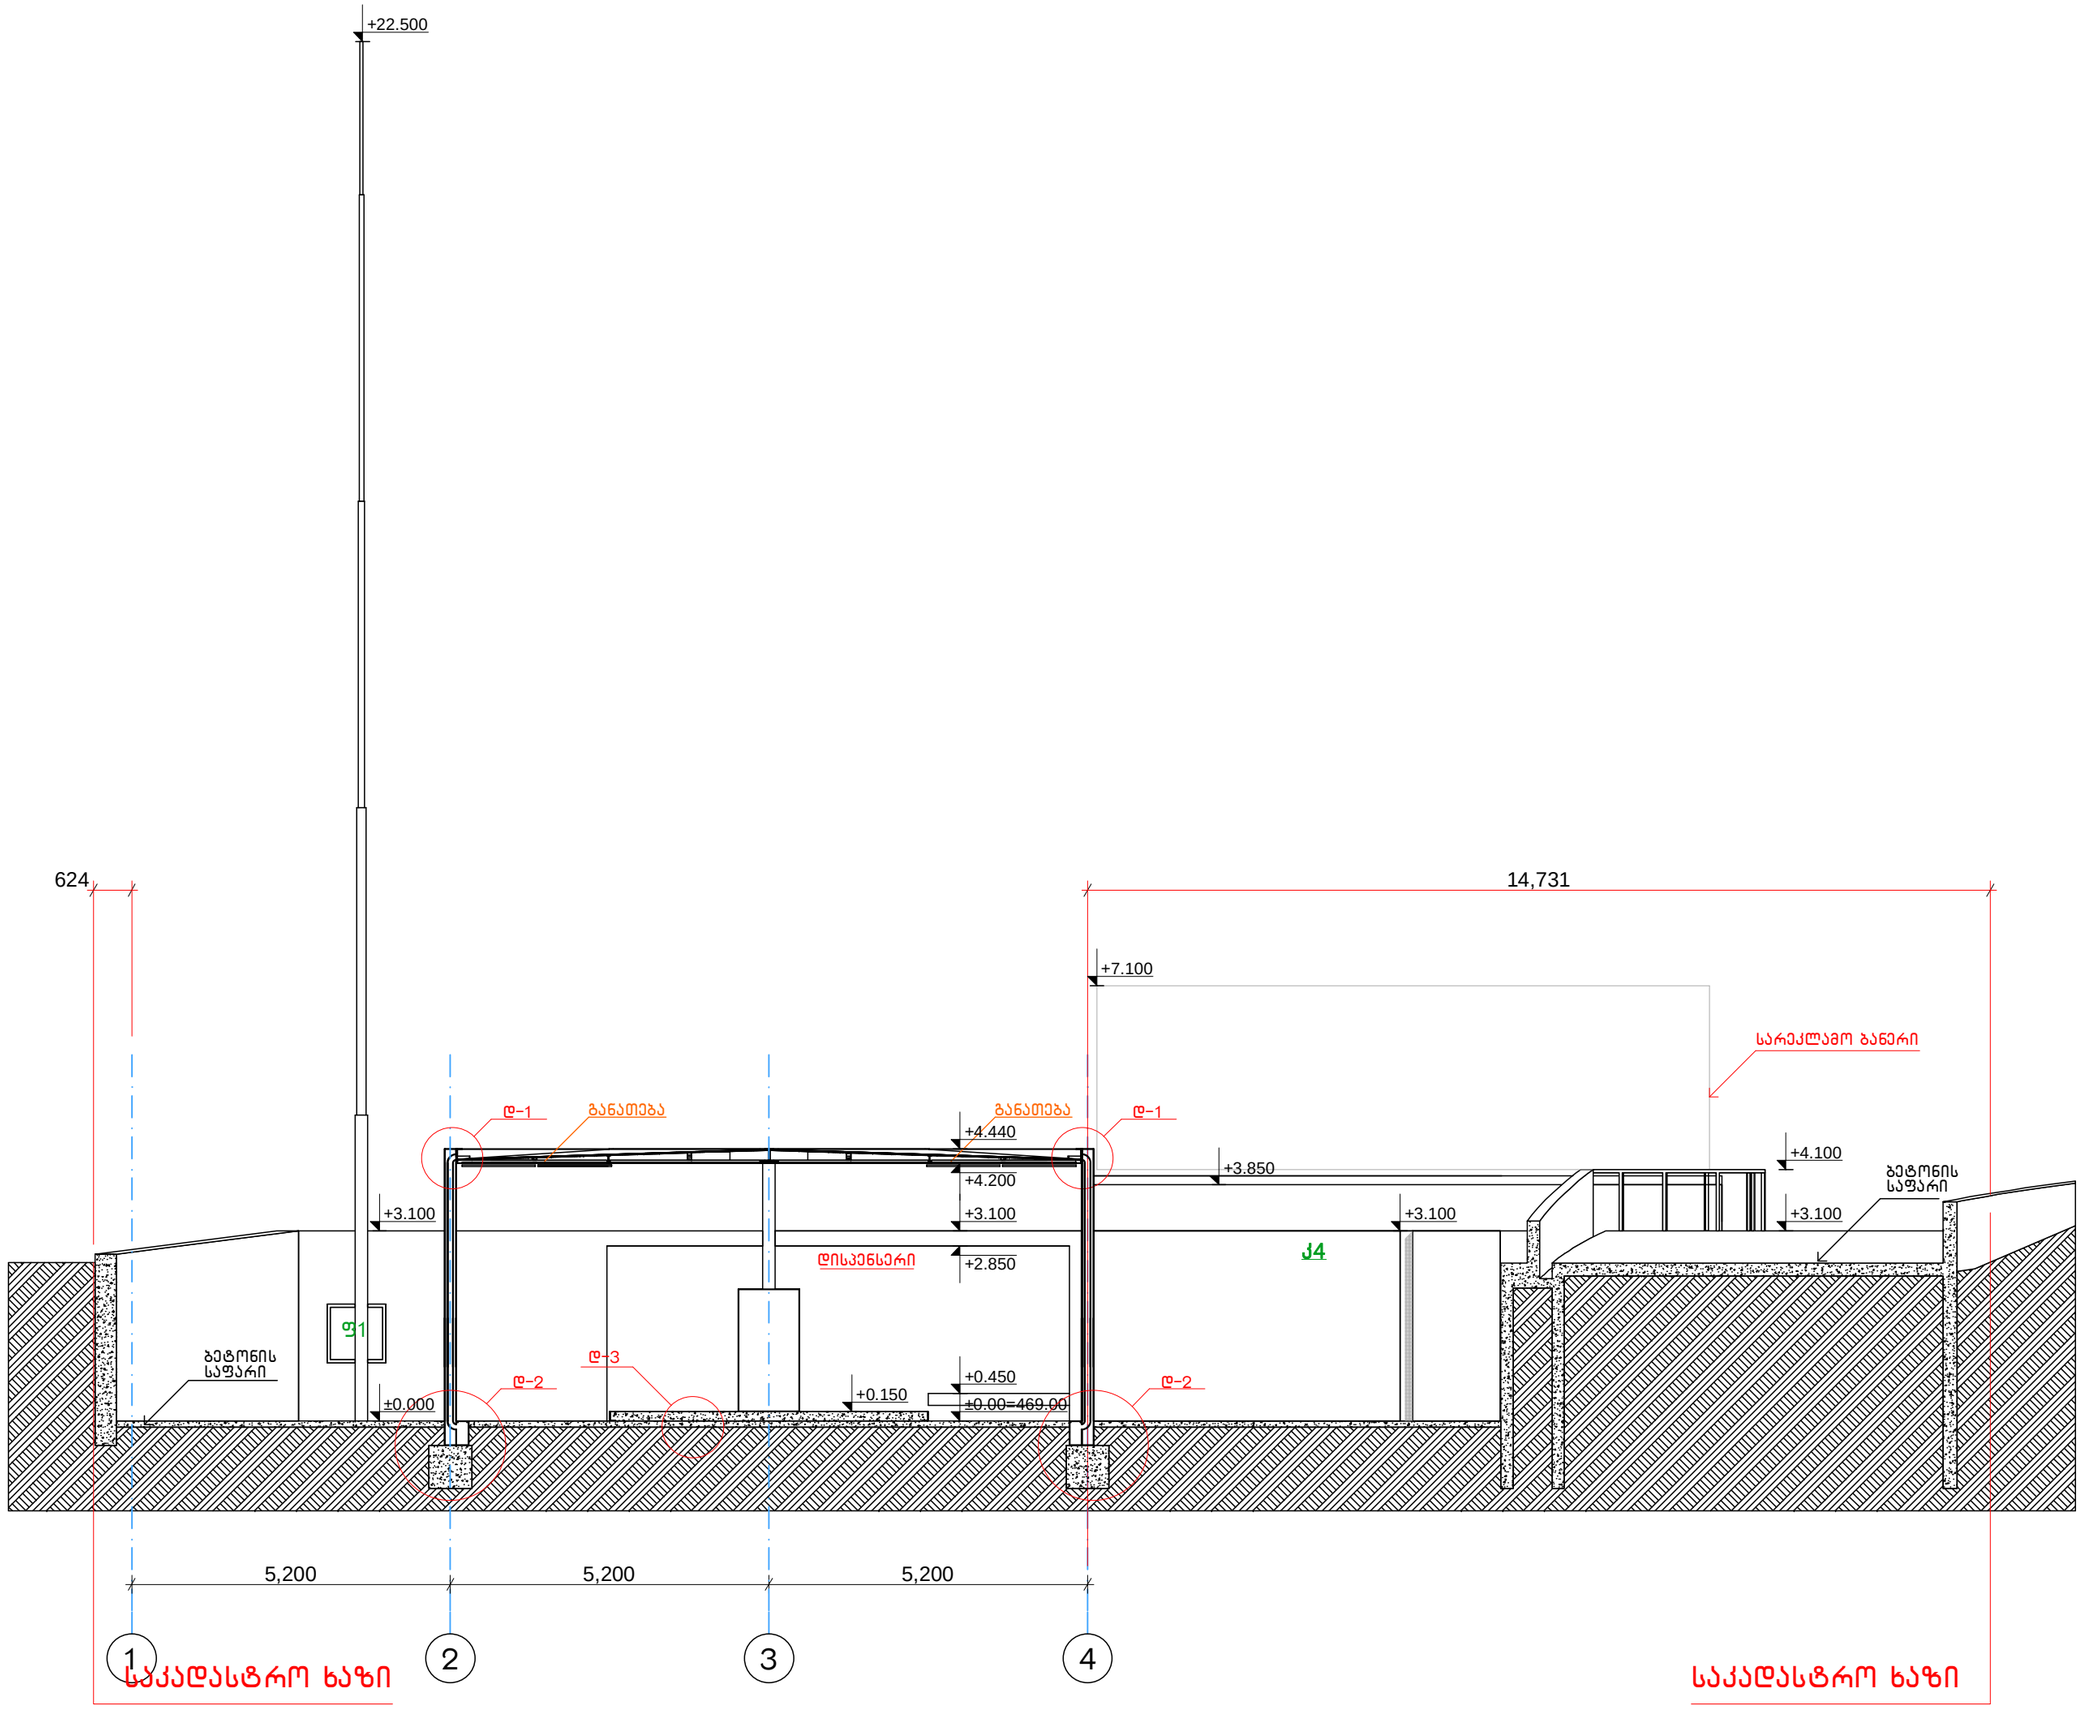
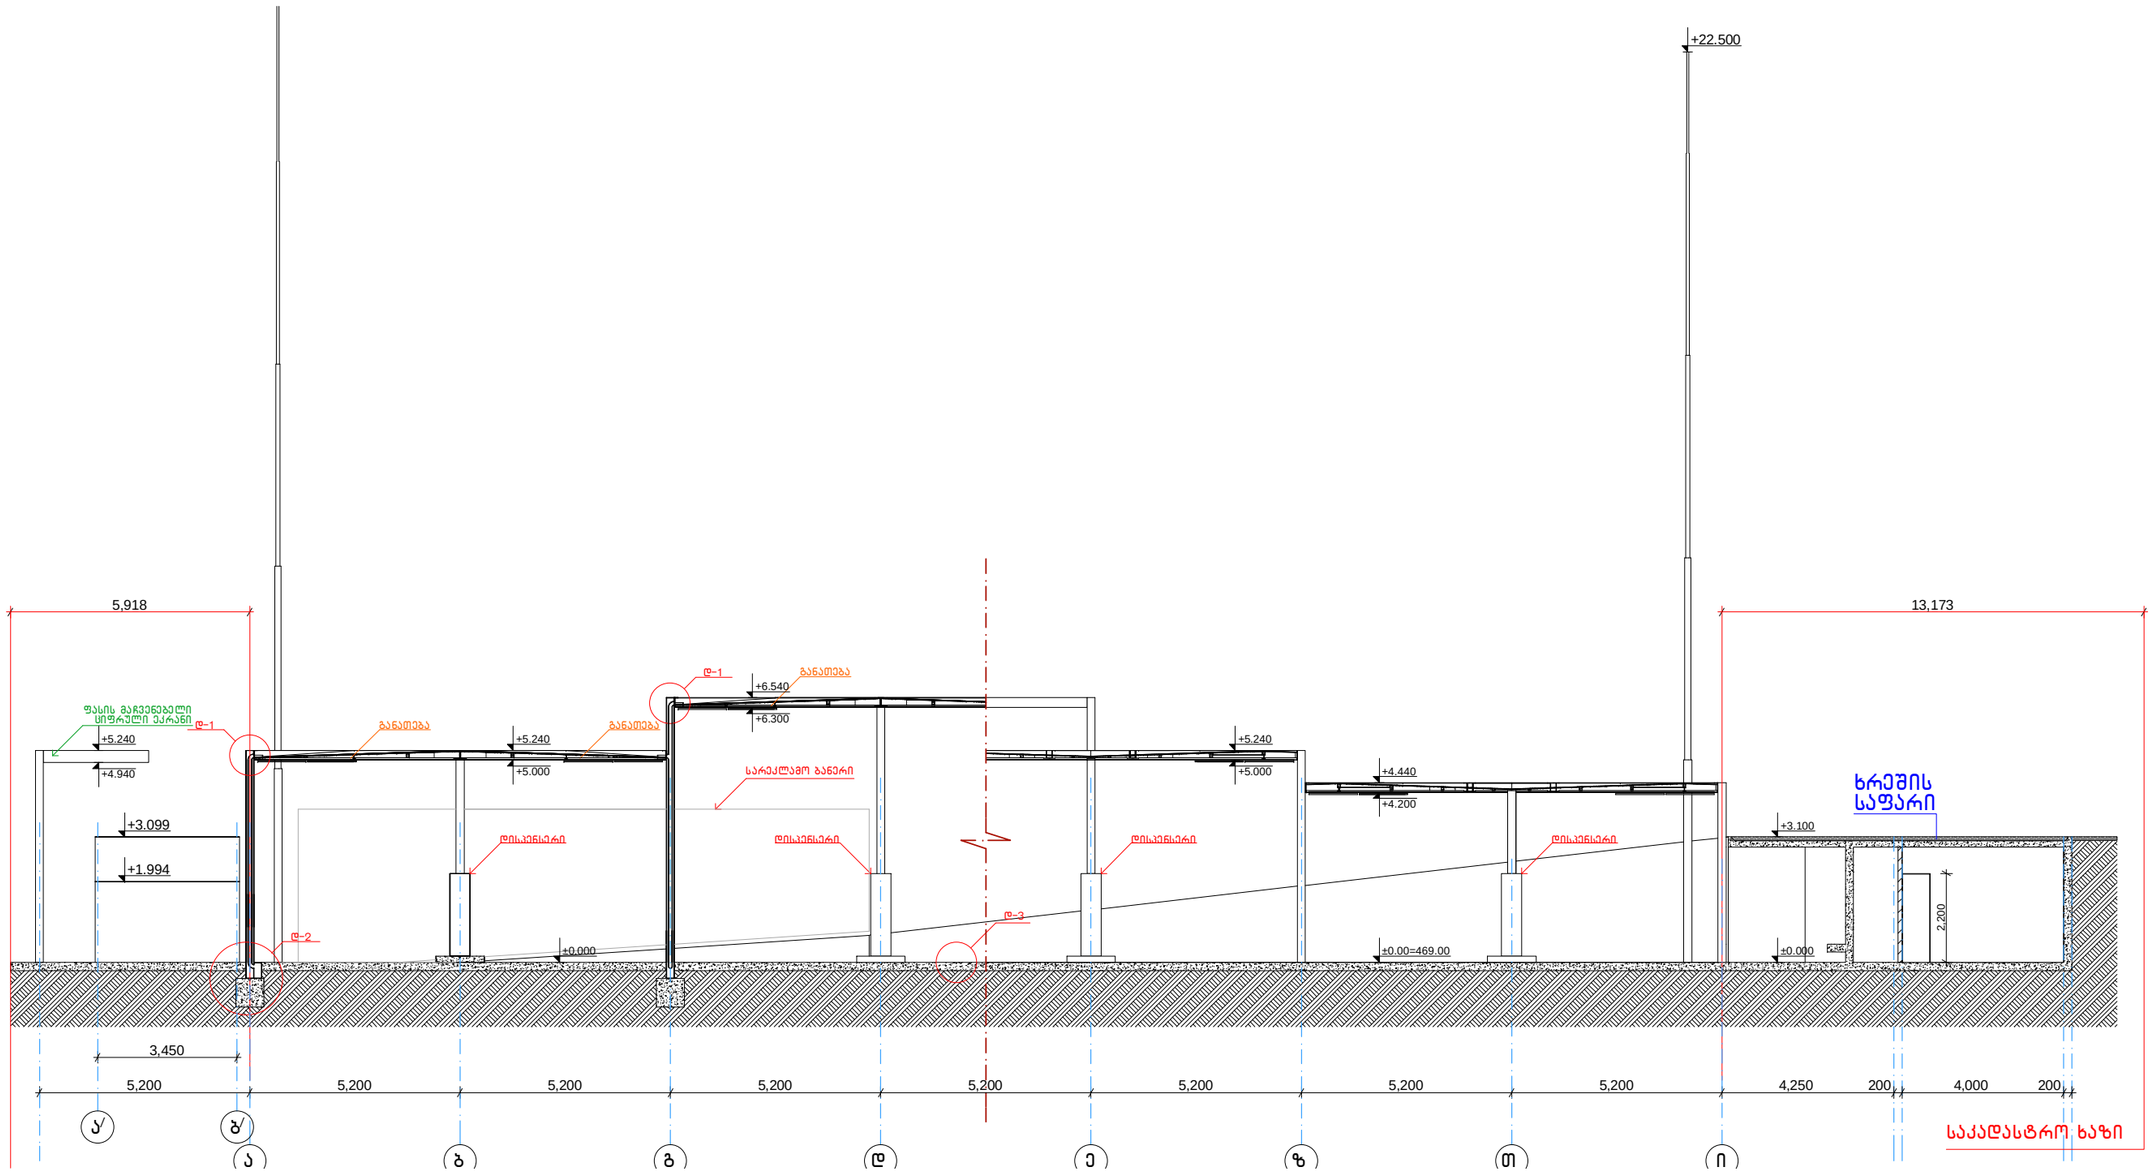

+22.500
624
14,731
+7.100
სარეკლამო ბანერი
დ-1
განათება
განათება
დ-1
+4.440
+4.200
+3.850
+4.100
ბეტონის საფარი
+3.100
+3.100
+3.100
დისპენსერი
+2.850
ქ4
ფ1
ბეტონის საფარი
დ-3
დ-2
+0.150
+0.450
±0.000
±0.00=469.00
დ-2
5,200
5,200
5,200
1
2
3
4
საკადასტრო ხაზი
საკადასტრო ხაზი


+22.500
5,918
13,173
ფასის მაჩვენებელი ციფრული ეკრანი
დ-1
+5.240
+4.940
+3.099
+1.994
დ-2
+6.540
+6.300
+5.240
+5.000
+4.440
+4.200
+3.100
±0.00=469.00
±0.000
2.200
დისპენსერი
სარეკლამო ბანერი
ბანათება
ხრეშის საფარი
3,450
5,200
4,250
200
4,000
ა
ბ
გ
დ
ე
ზ
თ
ი
ა/ბ
საკადასტრო ხაზი