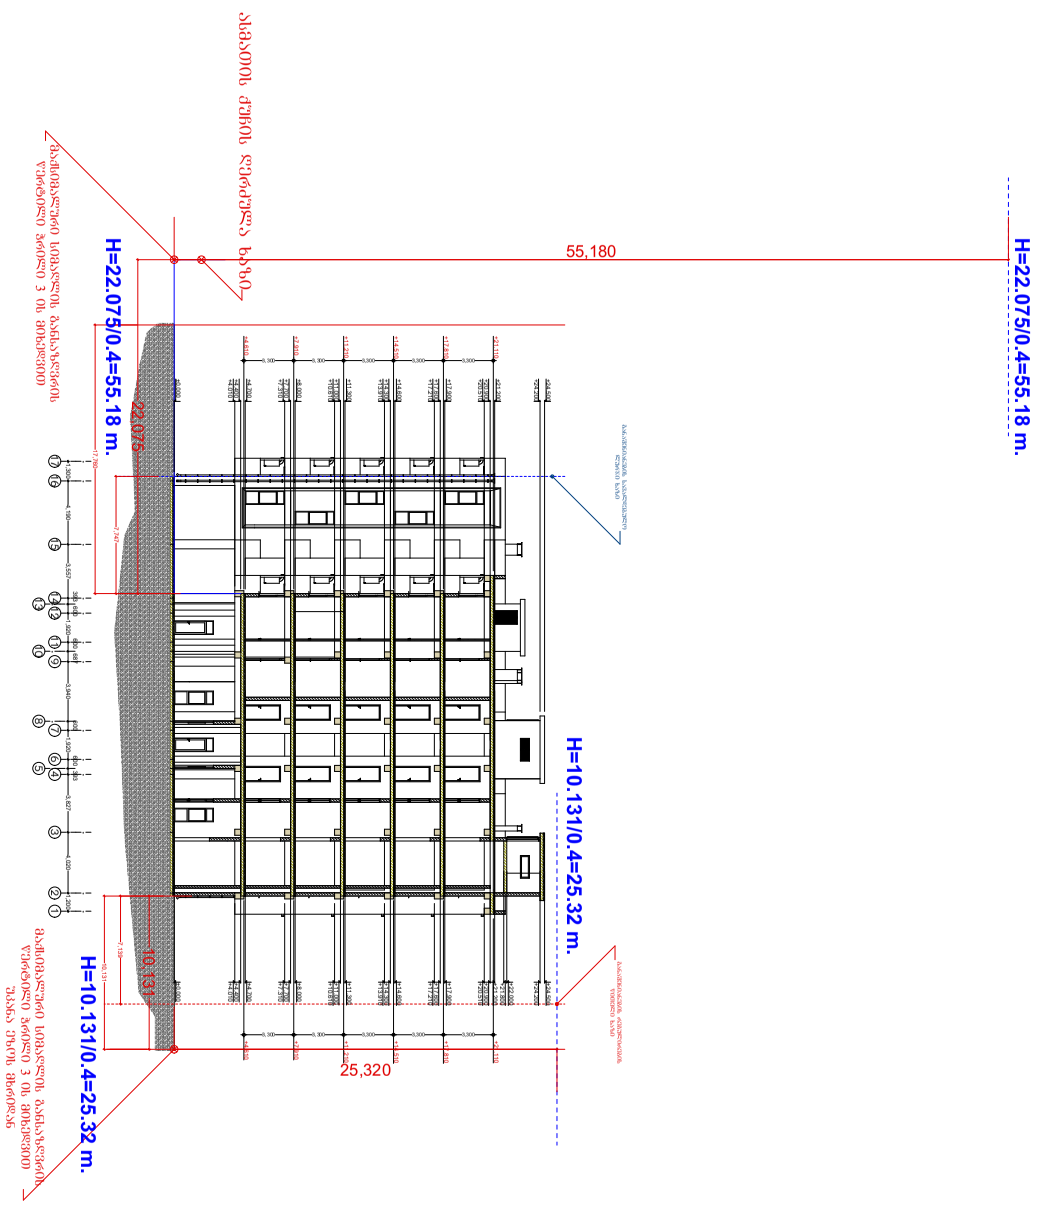

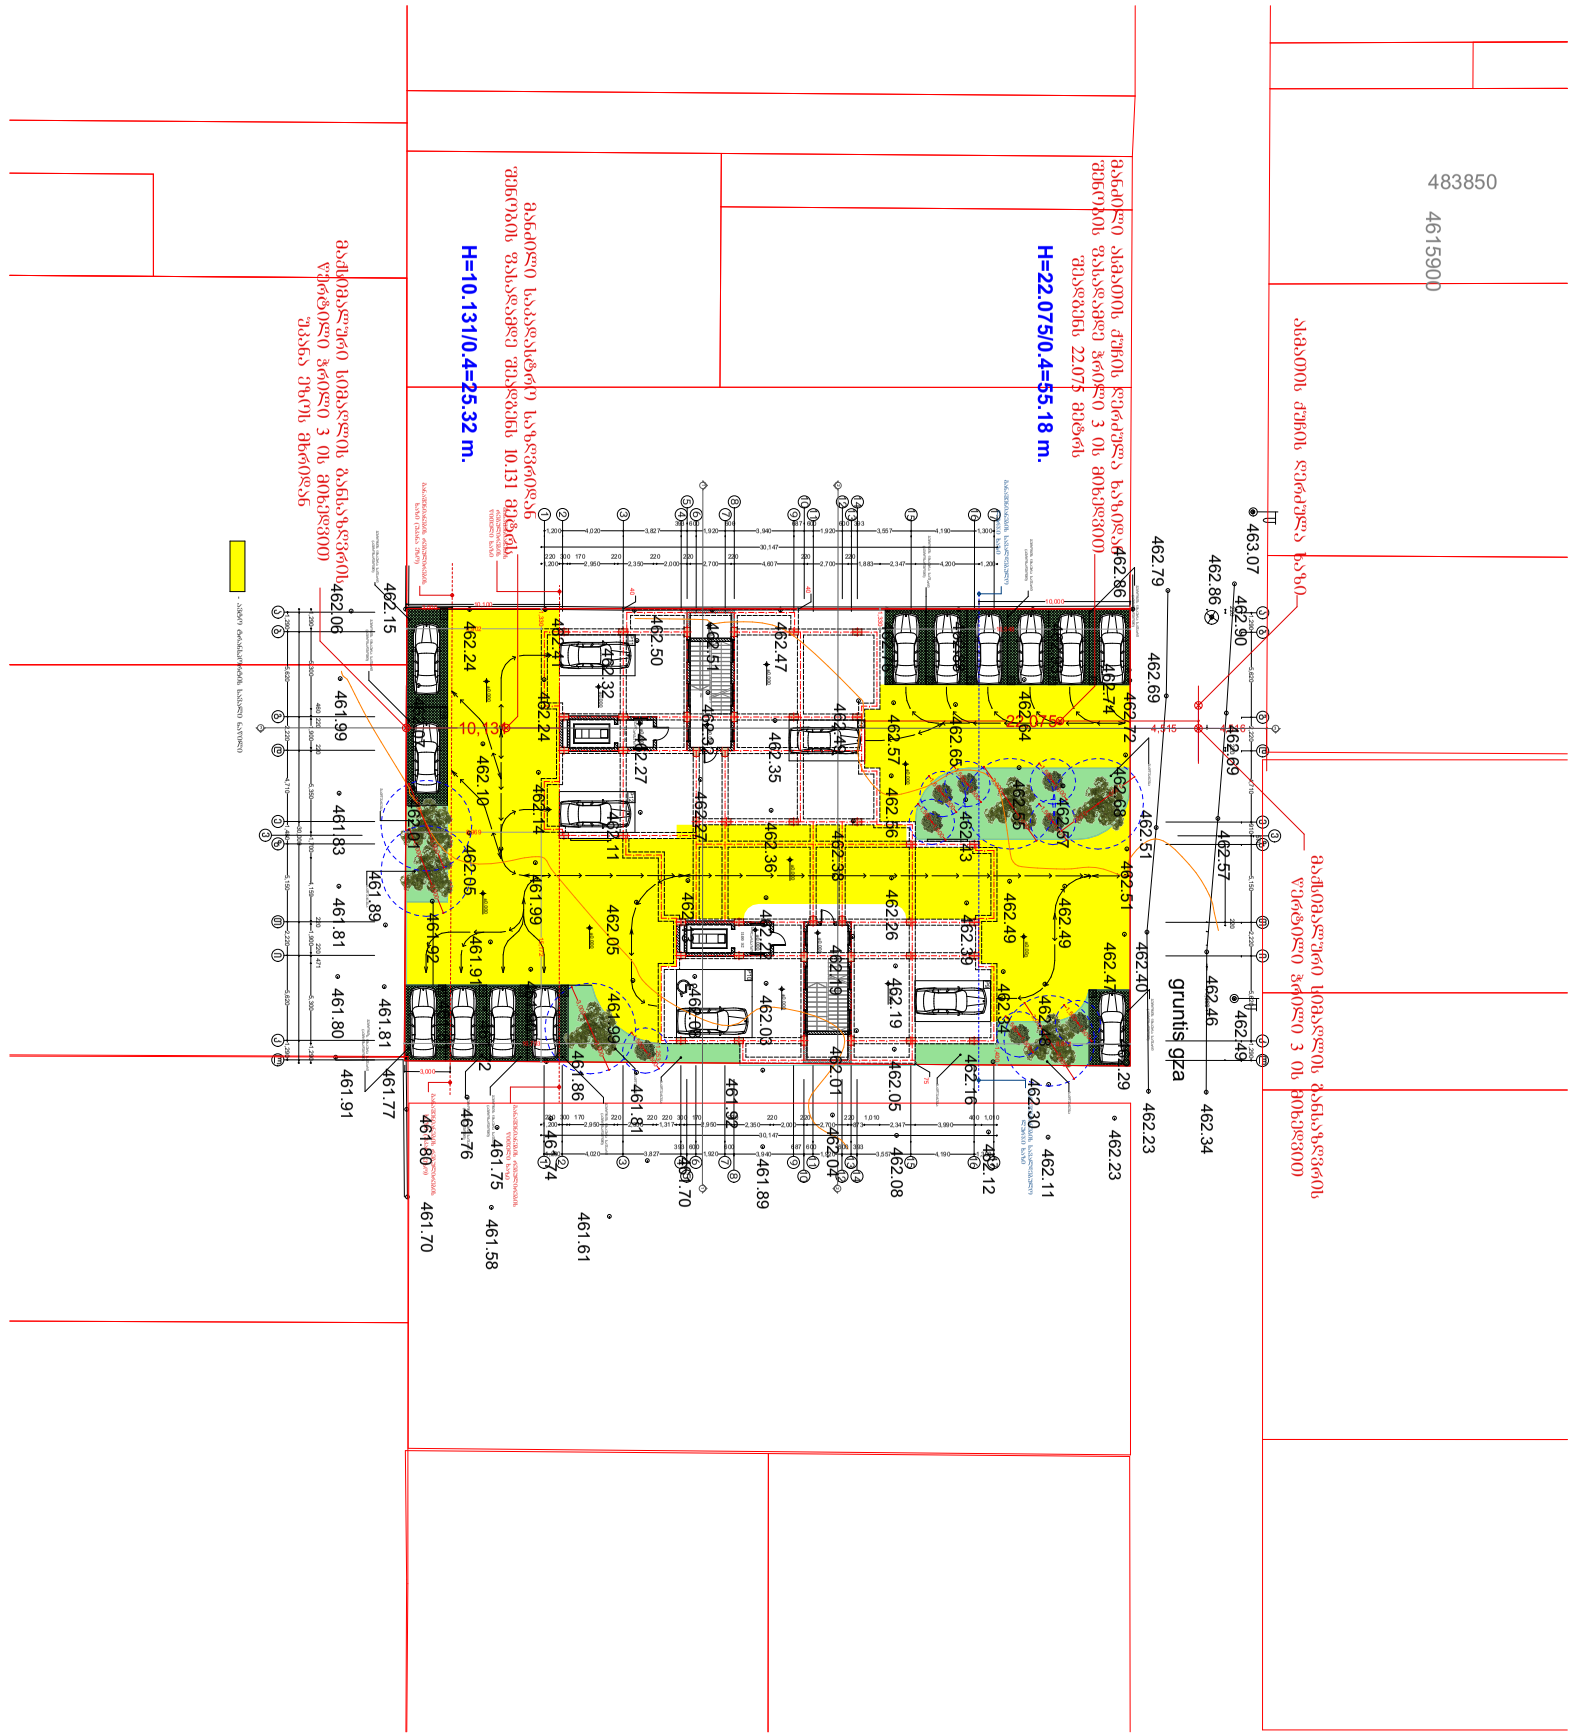

ფორმატი	პირობითი ნიშნები		საპროექტო ორგანიზაცია	მთ. არქიტექტორი	გიორგი ბარამიძე		პროექტის სახელწოდება	ნახაზის სახელწოდება	
A3	მიწის ნაკვეთის საკადასტრო საზღვარი	რკინა-ბეტონის კოლონა	შ.პ.ს. "ინტეგრა" ს/კ 405061454	არქიტექტორი	გიორგი ბარამიძე		მრავალბინიანი საცხოვრებელი სახლის პროექტი	სიმაღლის სქემა, .	
	1 კონსტრუქციული ღერძი	რკინა-ბეტონის რიგელი	მისამართი საქართველო, ქ. თბილისი, ჭ. შარტავას 14 ა	კონსტრუქტორი	ირაკლი კევლიშვილი				
	0,000 არქიტექტურული ნიშნული	სამშენებლო ბლოკის წყობა (კედელი ტიხარი)	BARAMIDZE	დამკვეთი			მისამართი	თარიღი / მასშტაბი / ფურცელი / ფურცლები	
	1/1 ჭრილის ხაზი	საველენტილაციო ღიობი		შ.პ.ს. "მეგა ეკო ქონსტრაქშენ" ს/კ 405294319			ქ. თბილისი, სოფელი დიღომი, ასმათის ქ. №32 ს/კ 01.72.14.037.047	11-May-19 / 1:500 / 20 / 29	