1 სართულის გეგმა

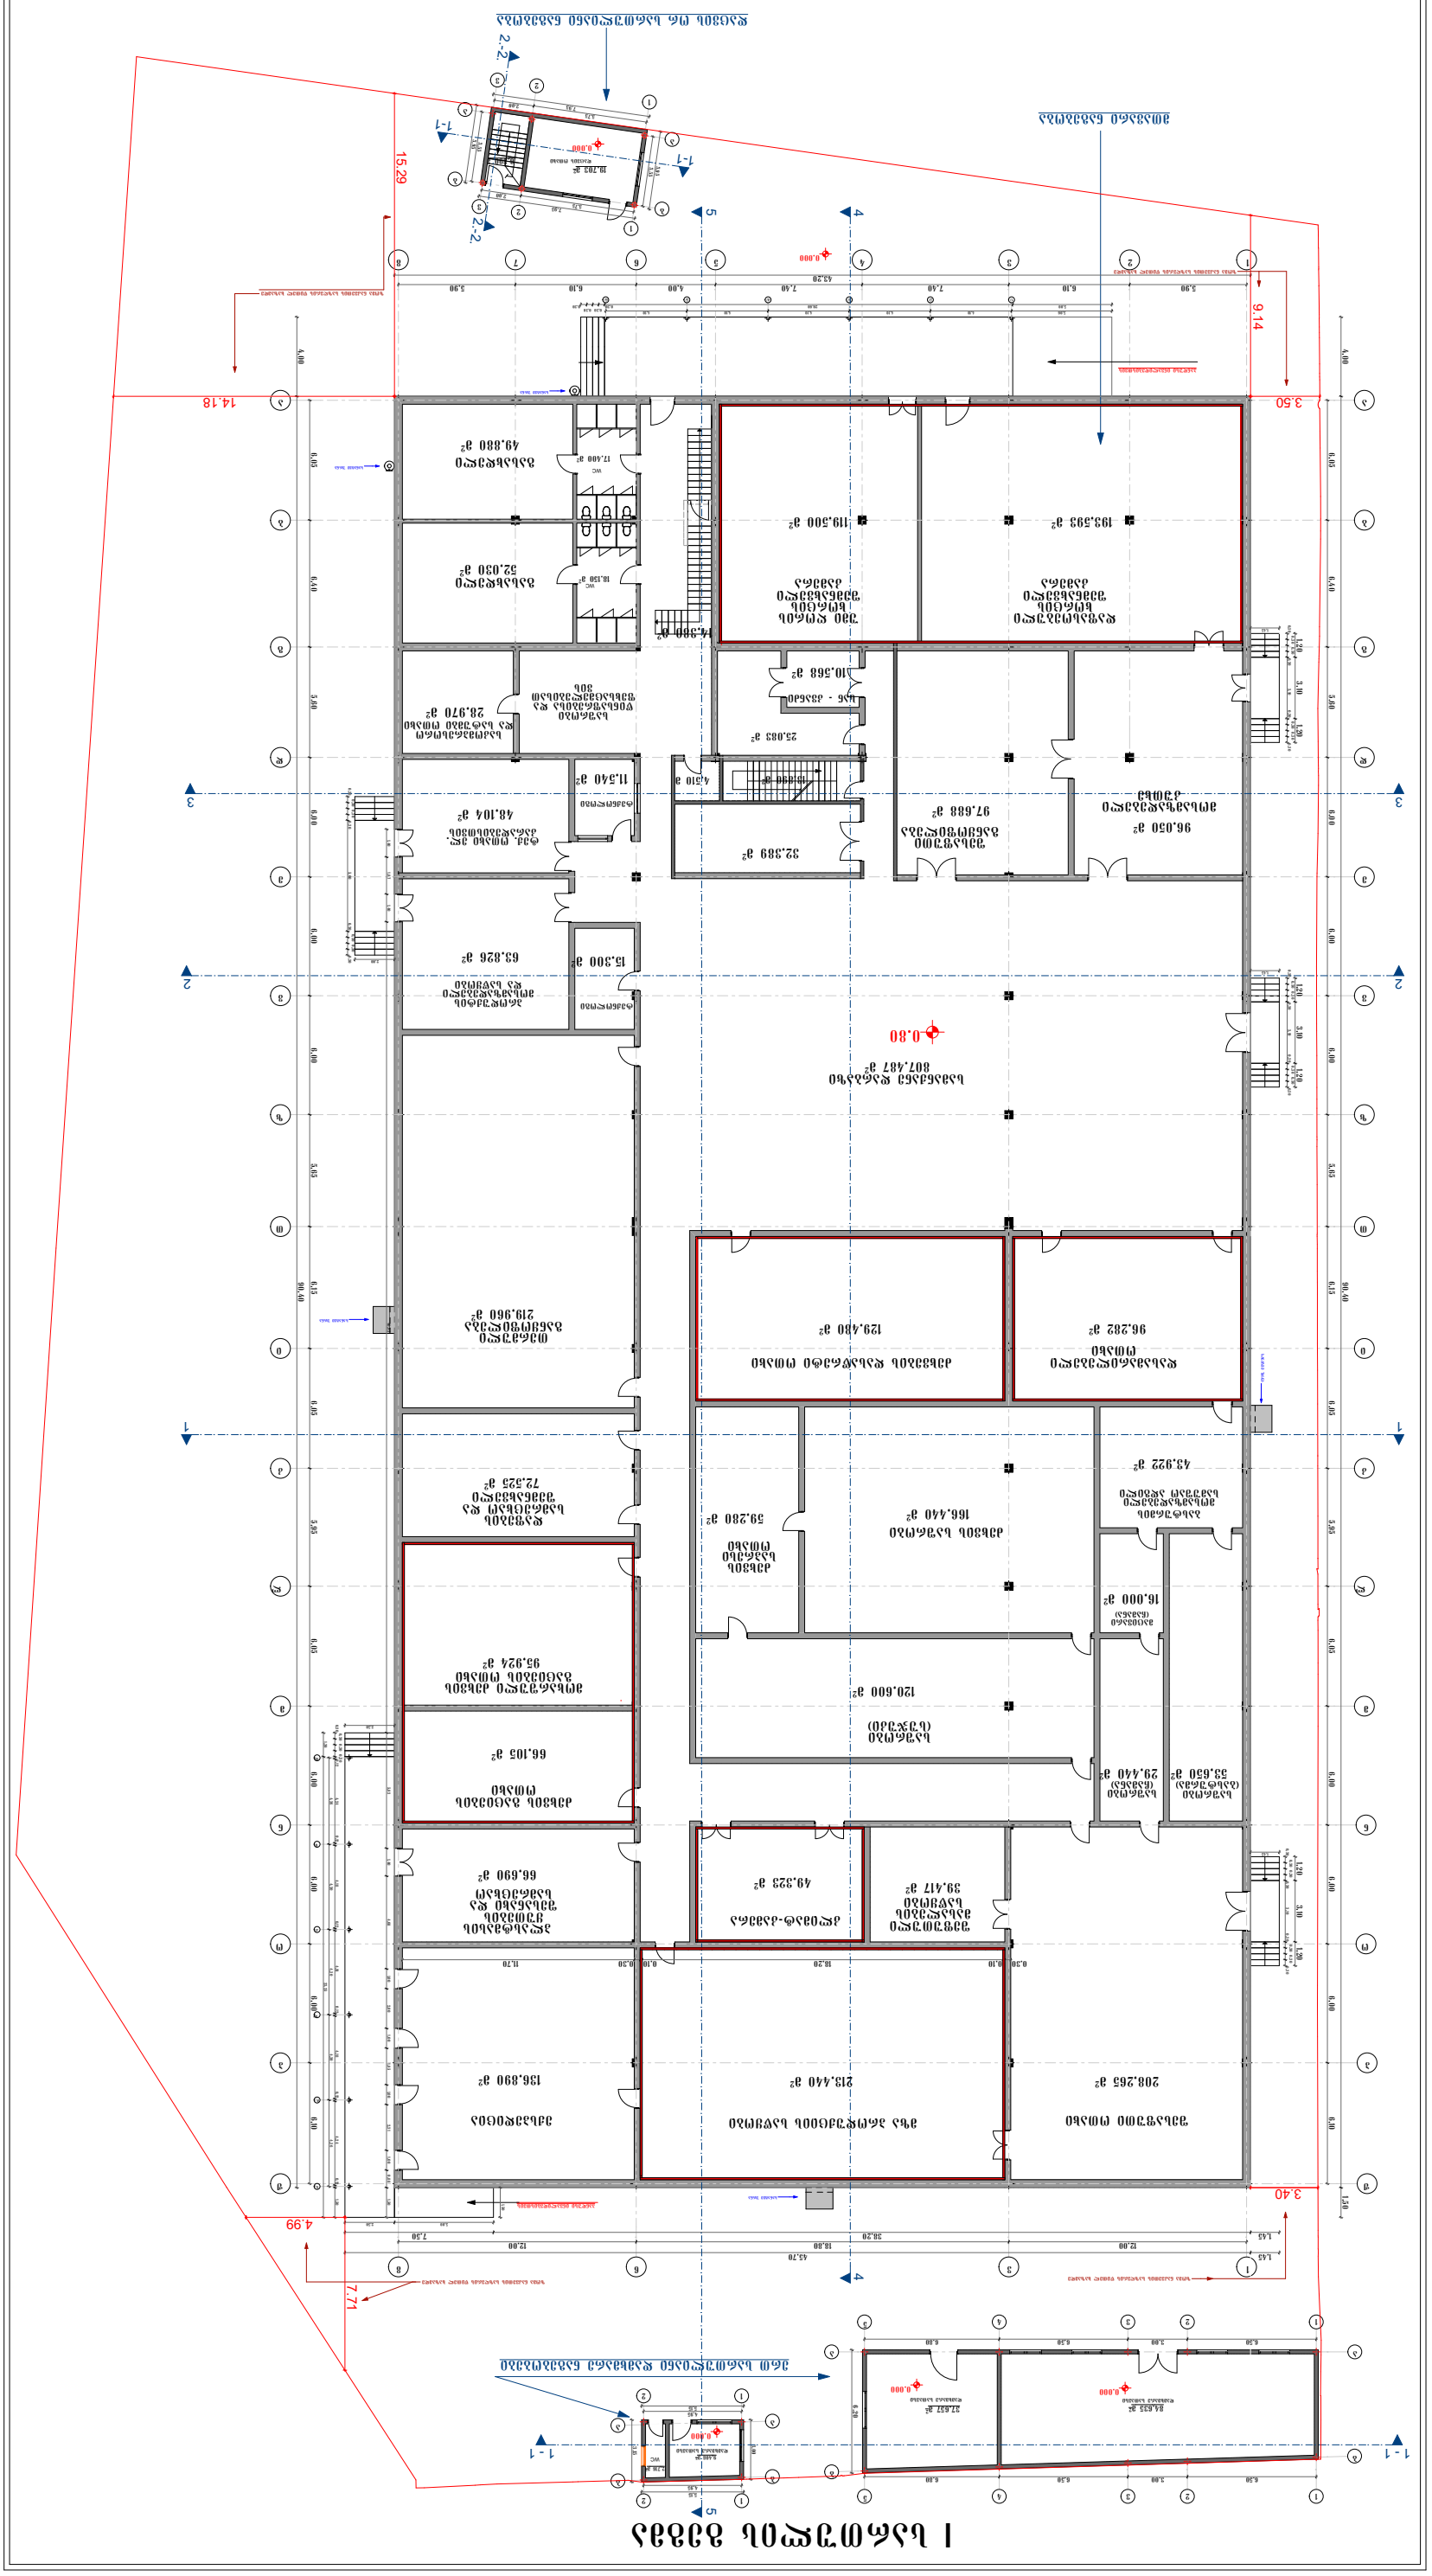
1 სართულის გეგმა
M 1:100
ფანჯრების ექსპლიკაცია იხილეთ ფასადების ნახაზზე

II სართულის გეგმა

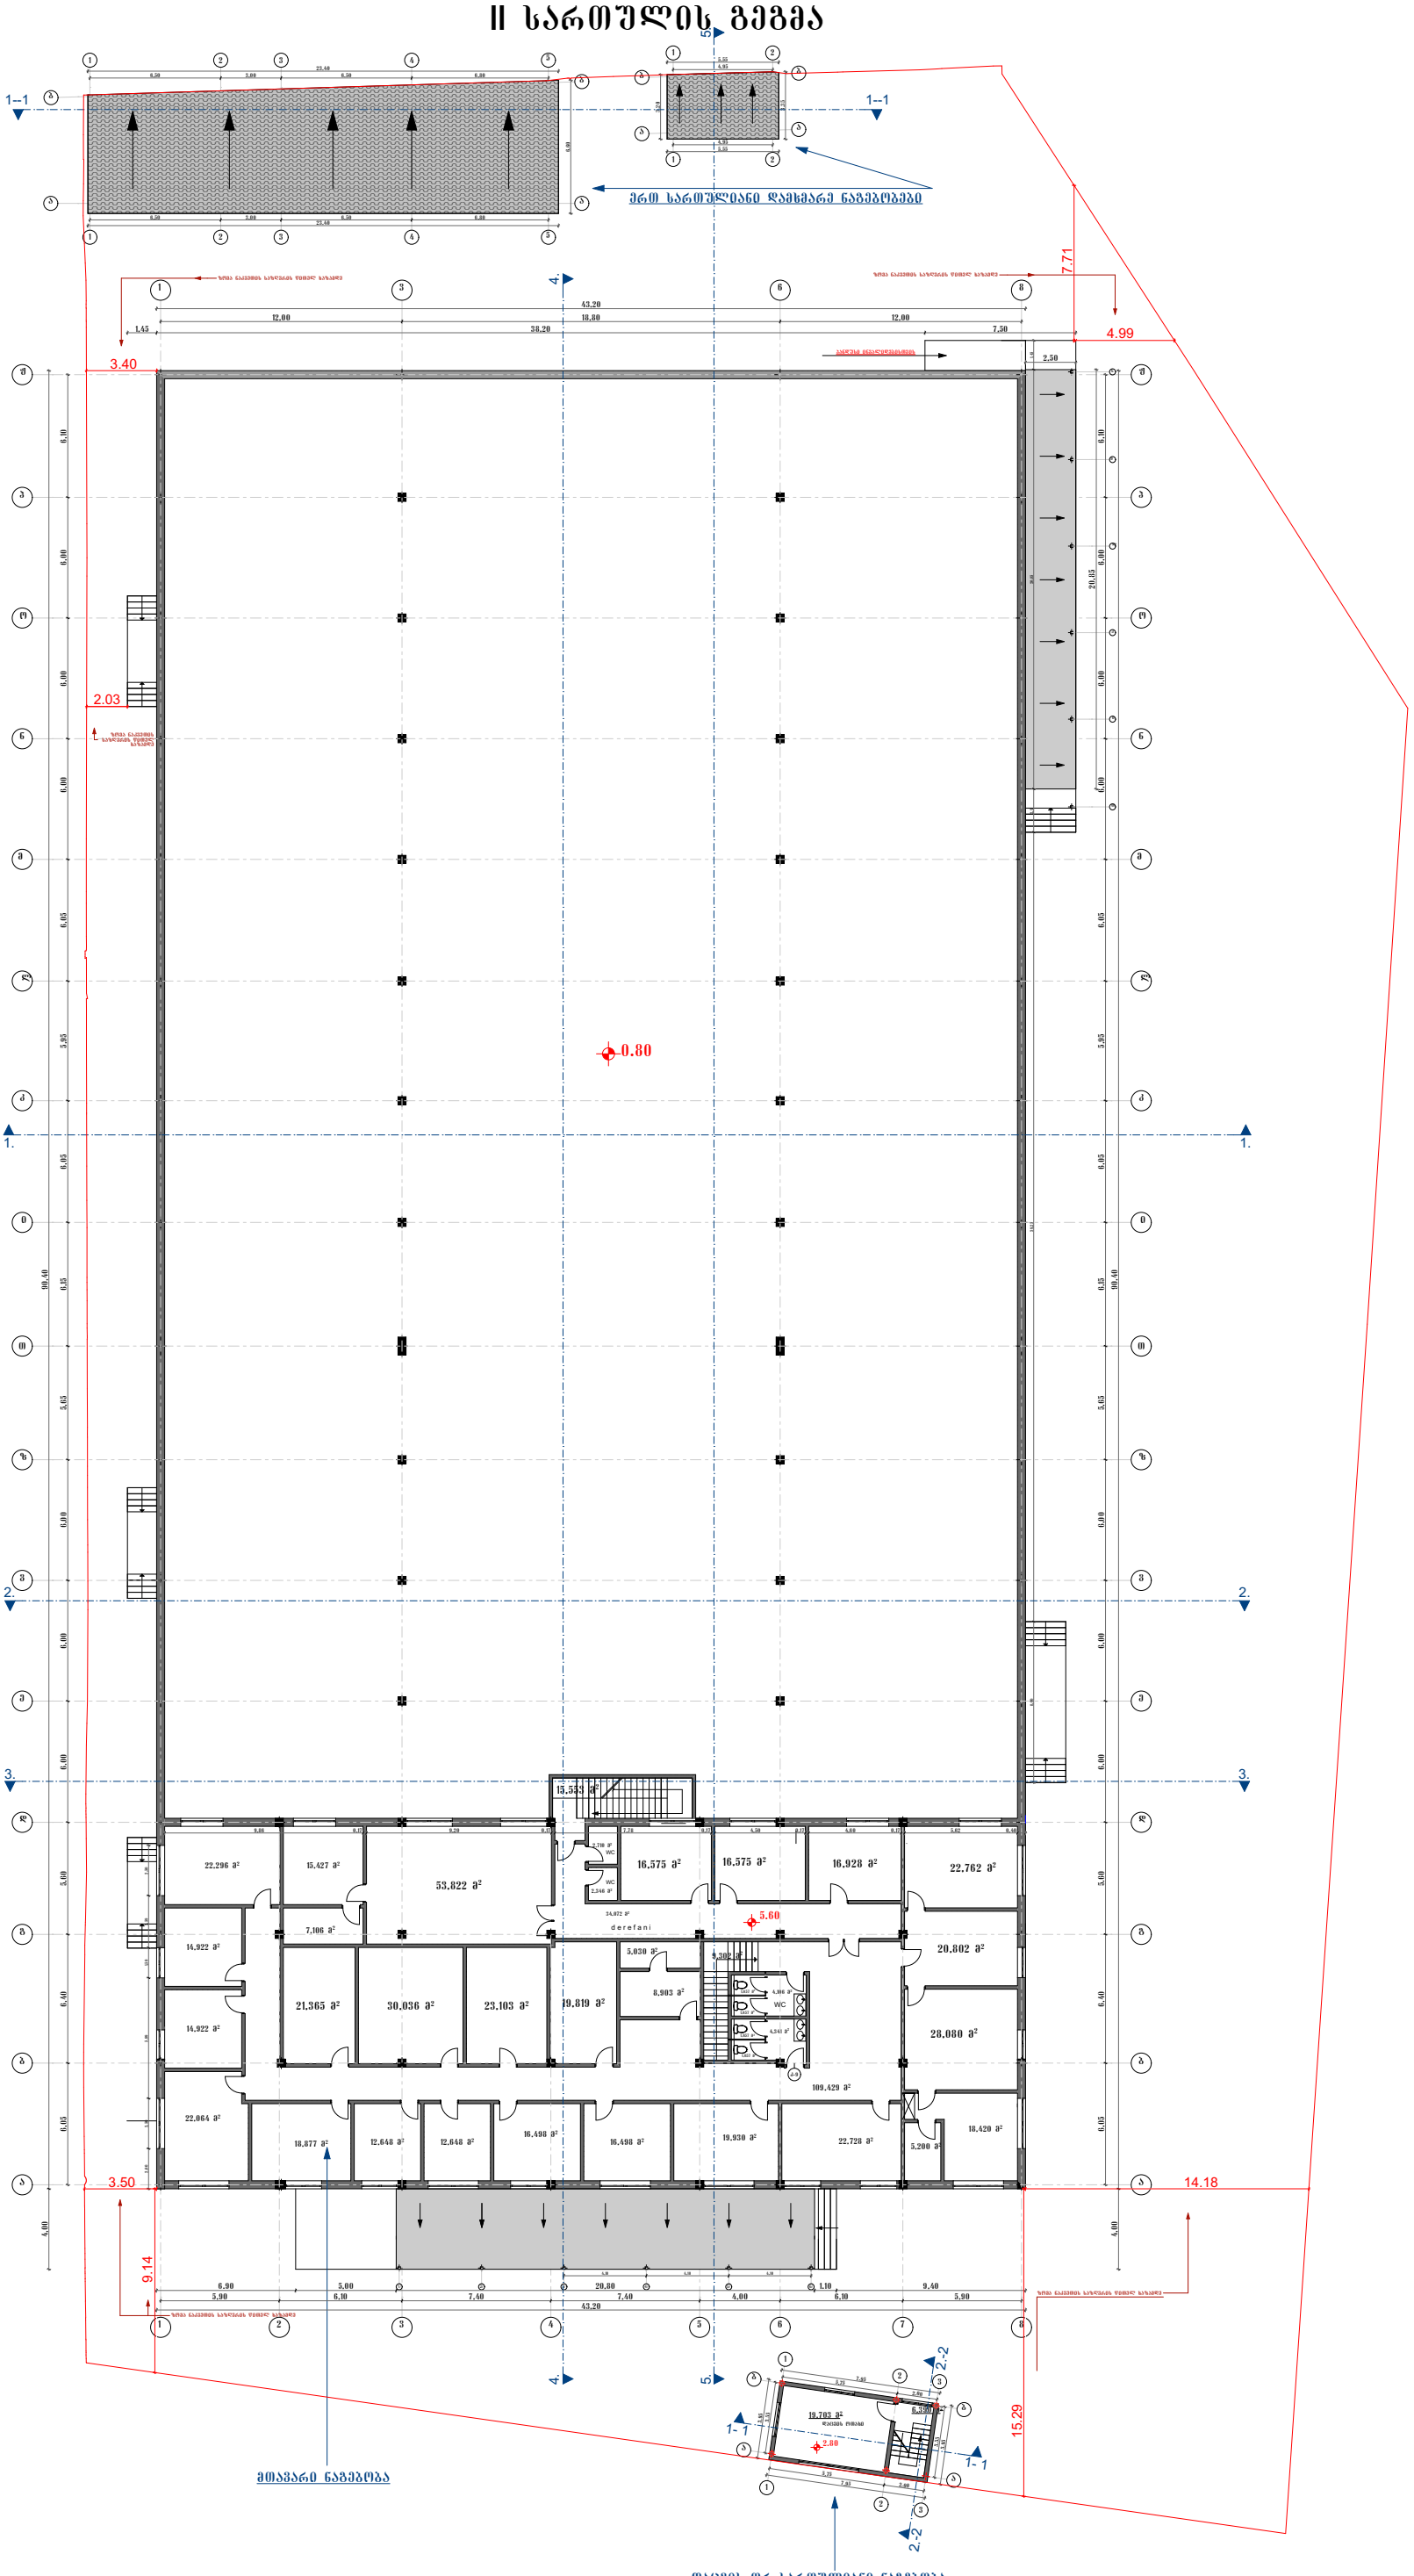

პროექტის დასახელება: ხორცის პროდუქტების საწარმოო შენობა - ნაგებობა		ნახაზი: II სართულის გეგმა	
		მასშტაბი: 1:200	
მისამართი: ქ. თბილისი, ქუჩა ახვლედიანი, მარჯვენა მხარეს; ქ. თბილისი, ქუჩა ახვლედიანი, მარჯვენა მხარეს, (02/006)		შენიშვნა:	
ზონა 01	სექტორი 19	კვარტალი 16	ნაკვეთი 002/165

თანამდებობა	გვარი	ხელმოწერა
მთ.არქიტექტორი	ბ. ლოლაძე	
შეასრულა	ბ. ლოლაძე	

გადახურვის გეგმა

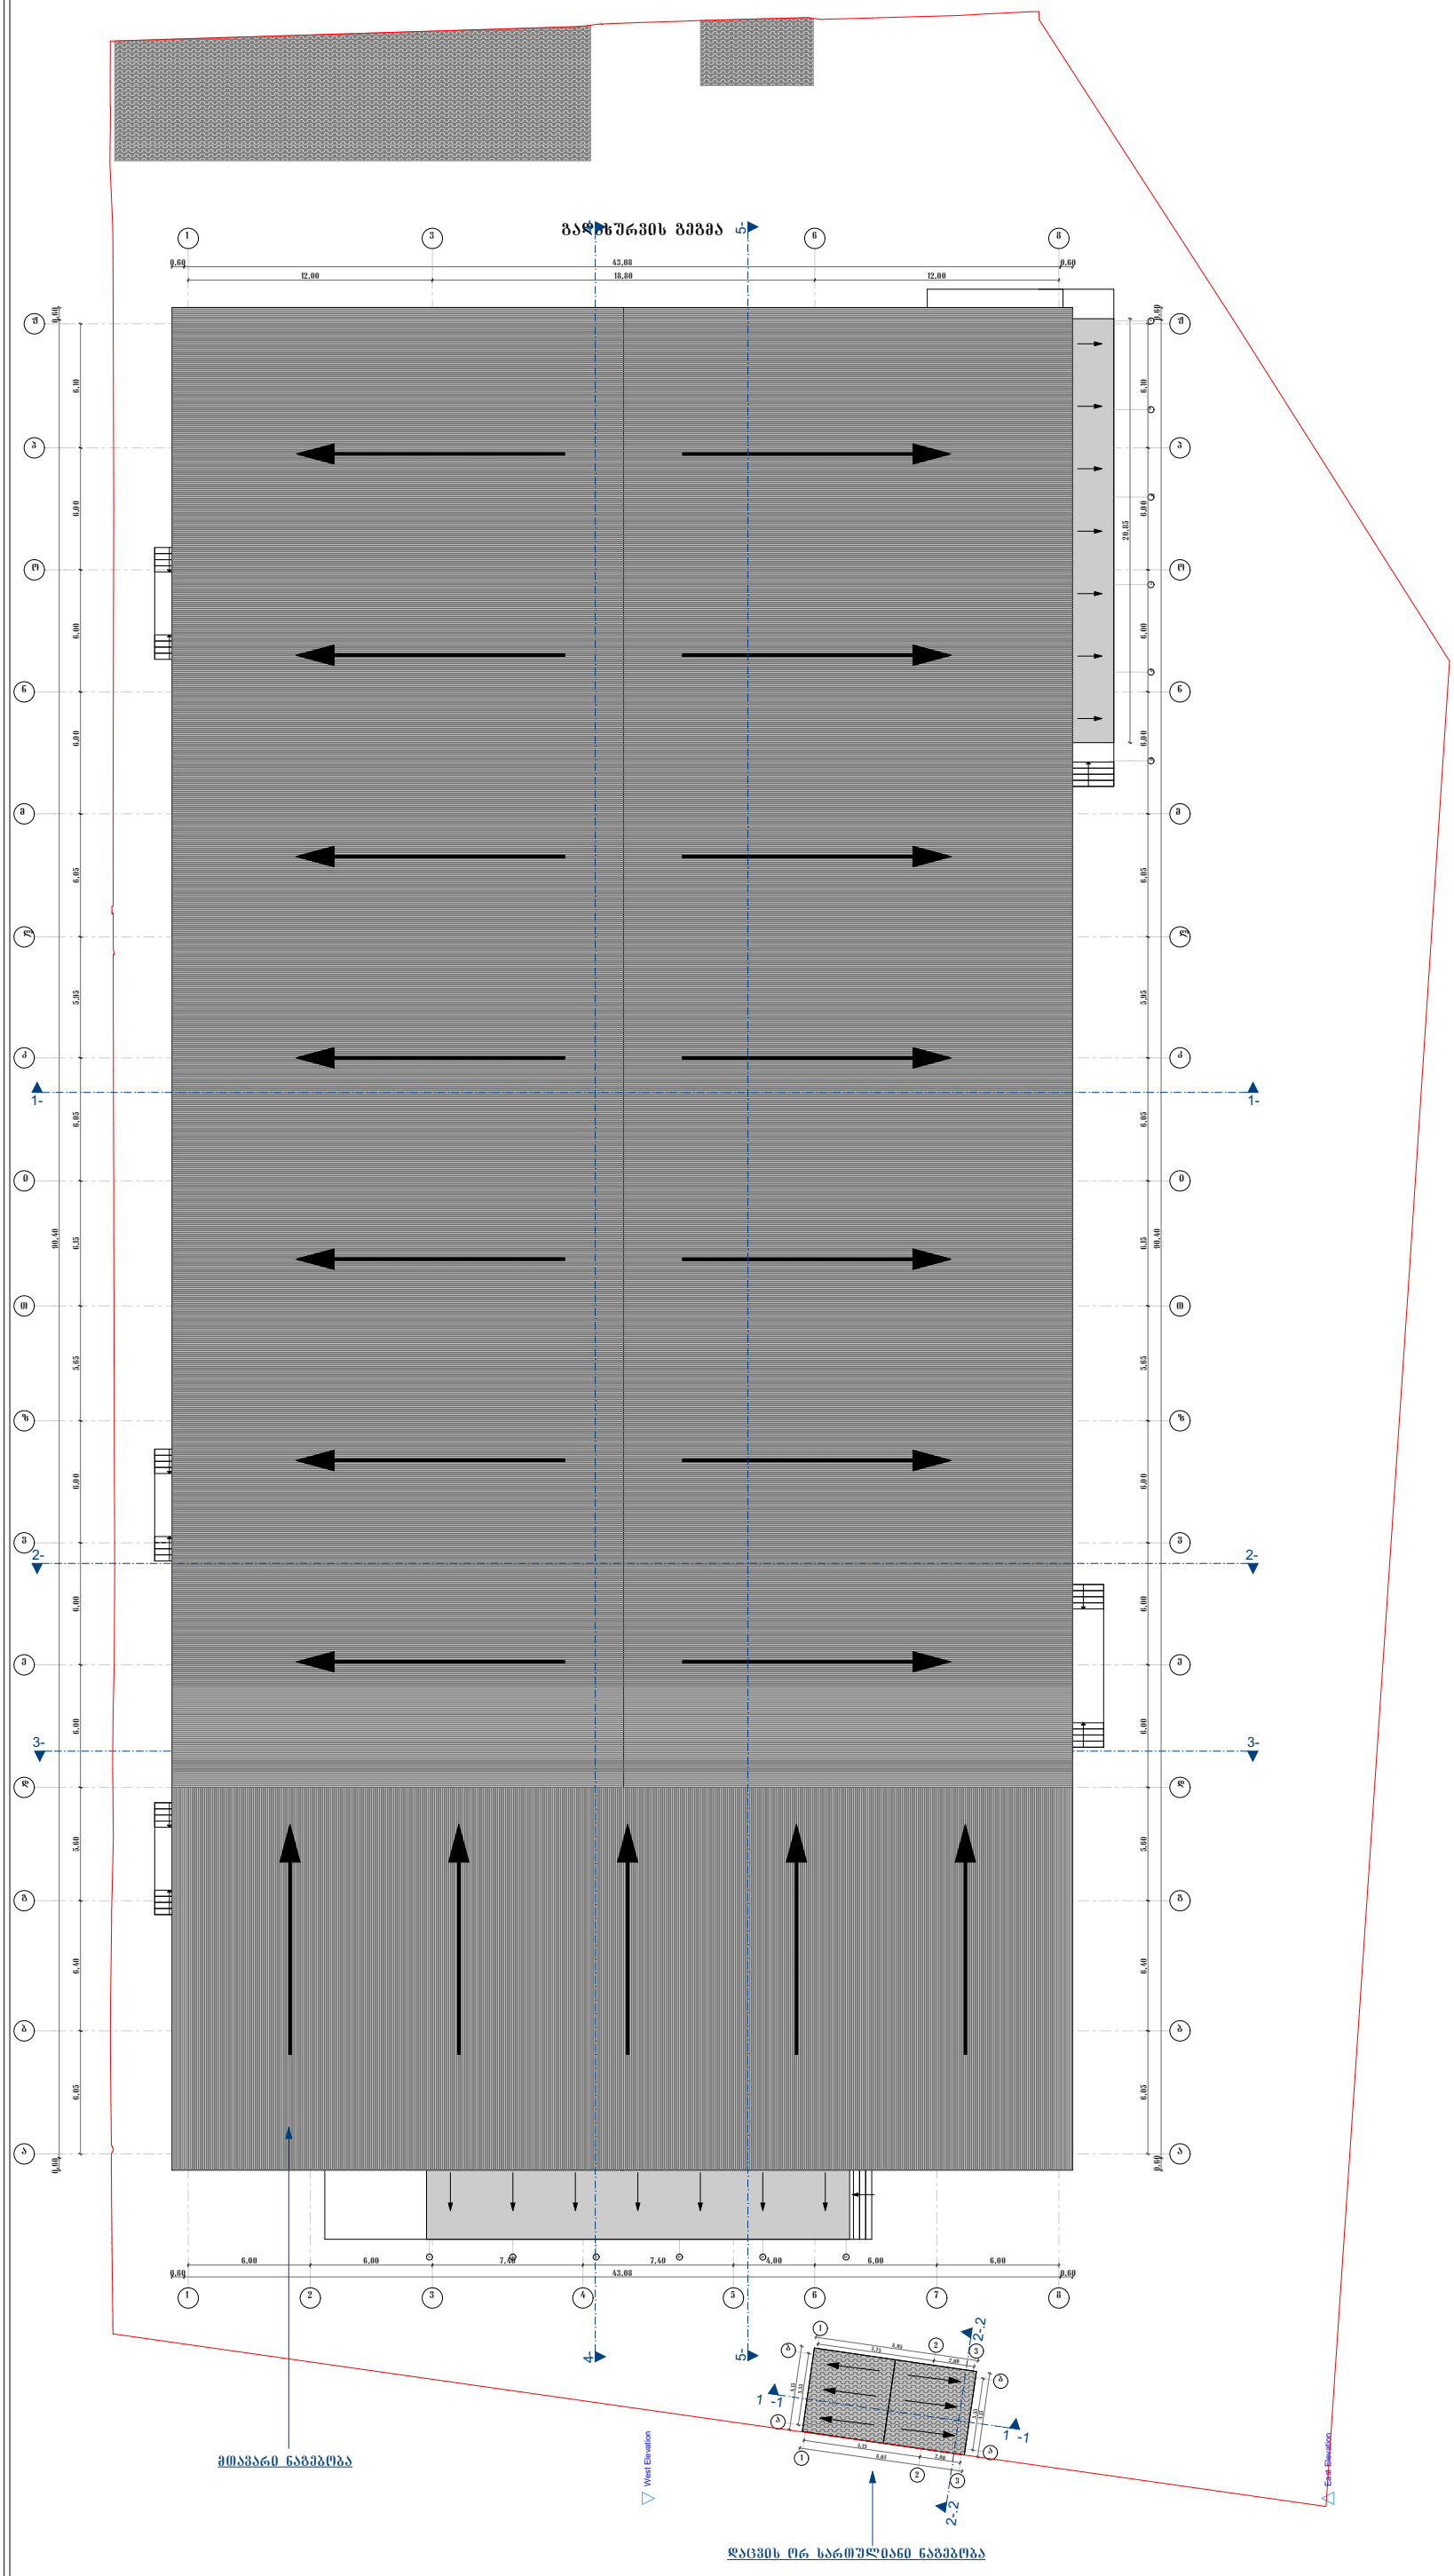

პროექტის დასახელება:	ნახაზი:	თანამდებობა	გვარი	ხელმოწერა
ხორცის პროდუქტების საწარმოო შენობა - ნაგებობა	გადახურვის გეგმა	მთ.არქიტექტორი	გ. ლოლაძე	
	მასშტაბი: 1:200	შეასრულა	გ. ლოლაძე	
მისამართი: ქ. თბილისი, ქუჩა ახვლედიანი, მარჯვენა მხარეს; ქ. თბილისი, ქუჩა ახვლედიანი, მარჯვენა მხარეს, (02/006)	შენიშვნა:			

ზონა	სექტორი	ქვარტალი	ნაკვეთი
01	19	16	002/165