ფასადი 1-5 ღერძებში. ა ბლოკი მ. 1:100

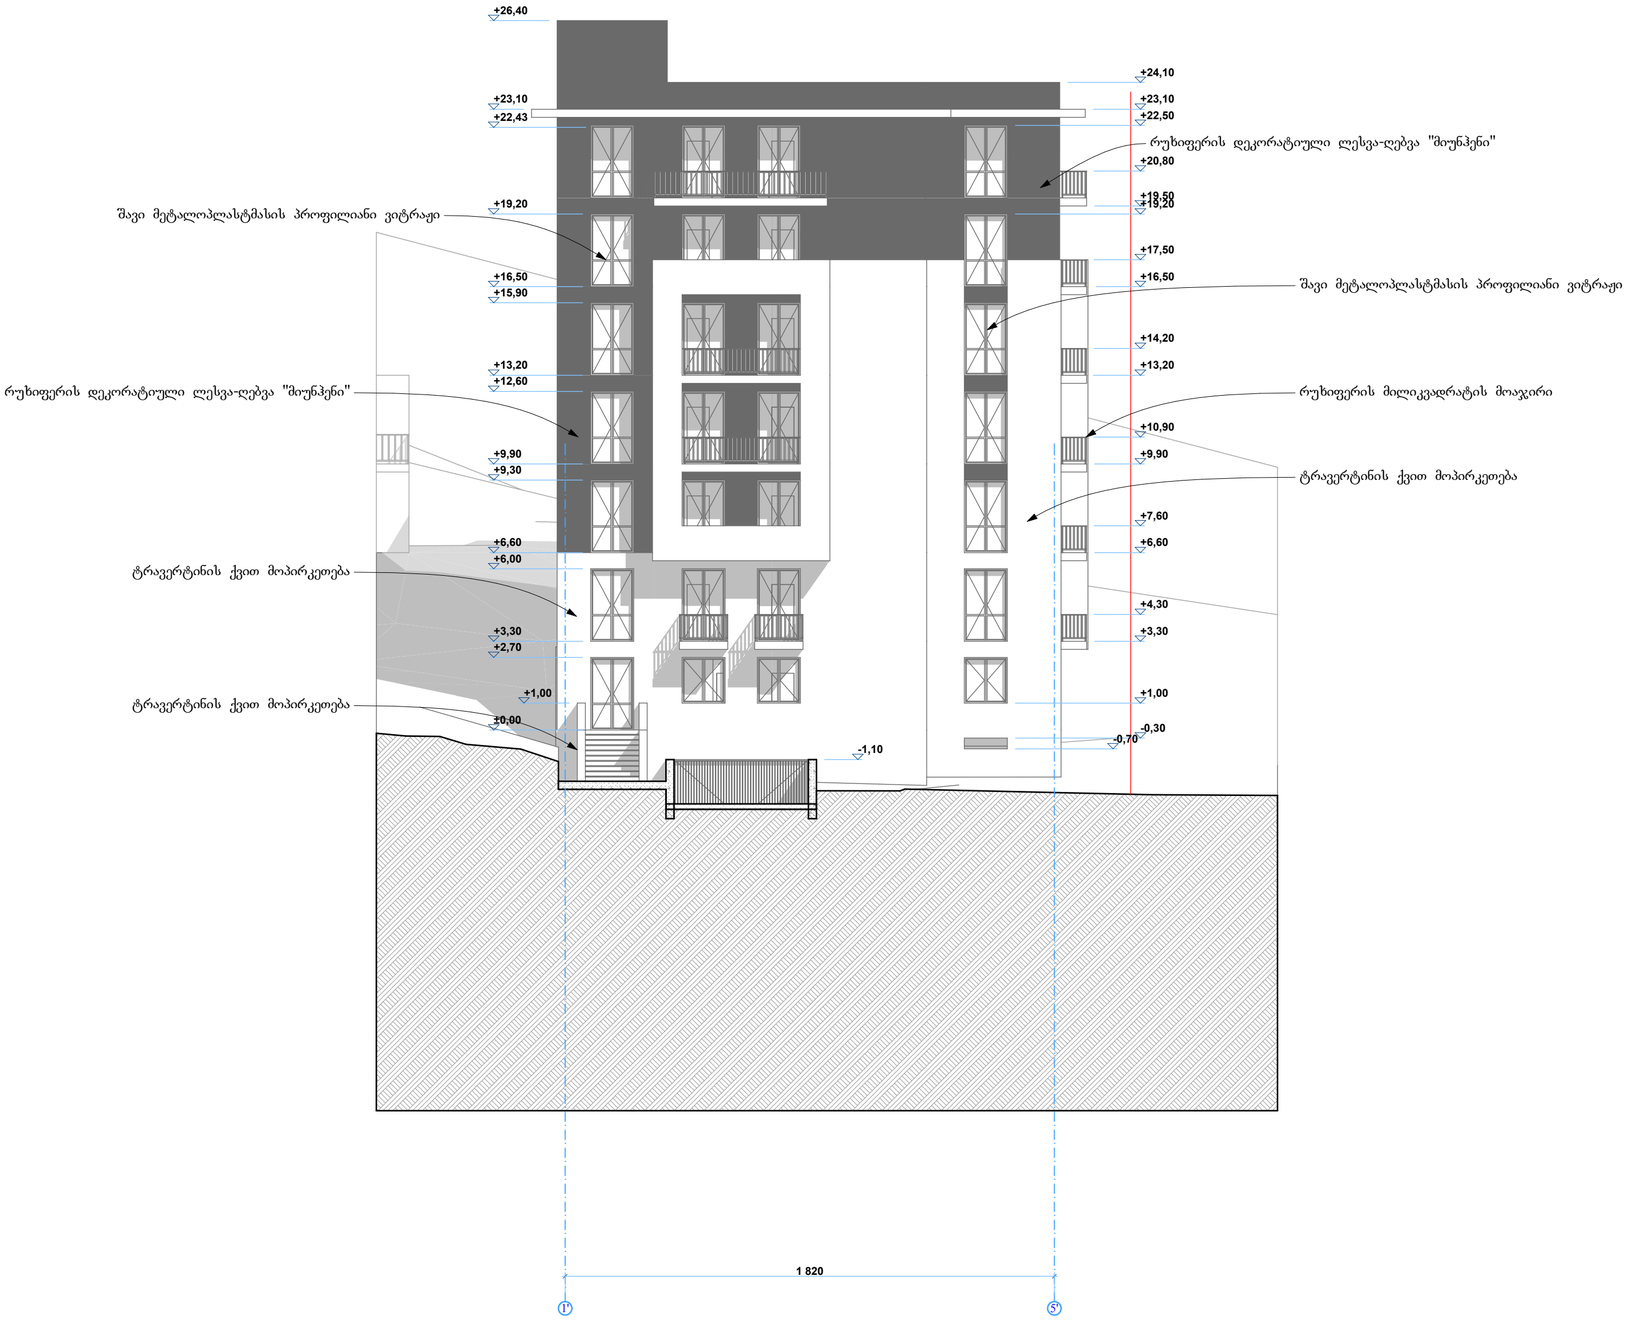

ფორმატი	A-3	თბილისი 2012 წ.	
		დაკვეთა #18-2012	

ექსპლიკაცია:

პირობითი ნიშნები

წითელი ხაზი

ღერძის ხაზი

ჭრილის მაჩვენებელი

შენიშვნები:

პროექტში ცვლილებები შეთანხმებული უნდა იქნეს პროექტის ავტორთან და მერიის საქალაქო სამსახურთან.

პროექტის სახელწოდება

ქ. თბილისი. ჭავჭავაძის გამზ. #83.
მრავალბინიანი საცხოვრებელი სახლის ა და ბ ბლოკის
კორექტირებული პროექტი

შპს "ლ.ლ. და კომპანია"

თანამდებობა	გვარი	ხელმოწერა
დირექტორი	მ. ლოსაბერძე	
პროექტის ავტორი	დ. ლოსაბერძე	

მასშტაბი	1:100	ფასადი 1-5 ღერძებში ა ბლოკი	
თარიღი	03.11.2012		
სტადია		ფურცლები	ფურცელი
ესკიზი		8	1

ფასადი ა-დ ღერძებში. ა ბლოკი მ. 1:100

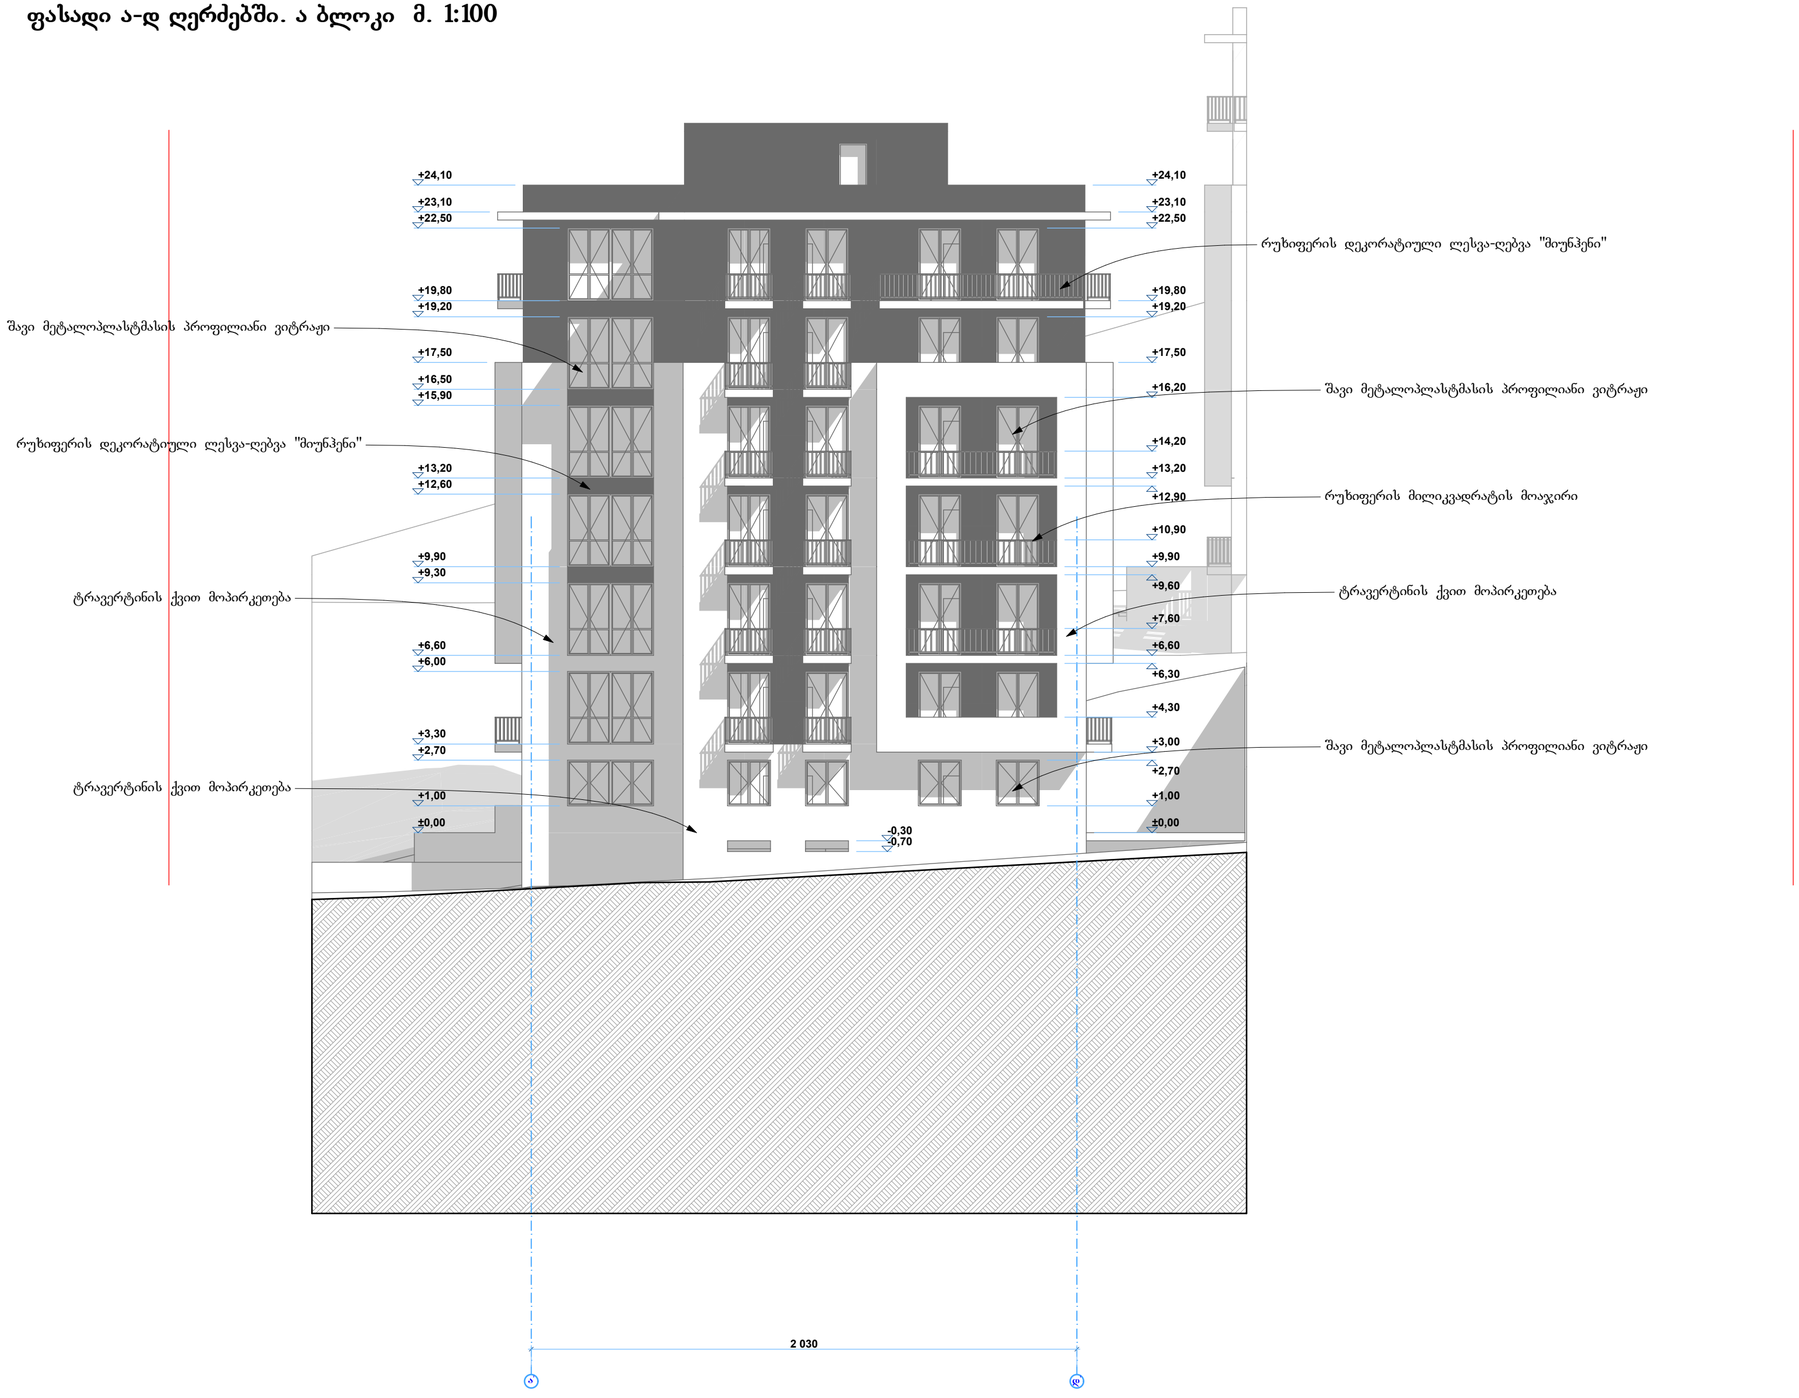

ფორმატი	A-3
თბილისი 2012 წ.	
დაკვეთა #18-2012	

ექსპლიკაცია:

პირობითი ნიშნები

წითელი ხაზი

ღერძის ხაზი

ჭრილის მაჩვენებელი

შენიშვნები:

პროექტში ცვლილებები შეთანხმებული უნდა იქნეს პროექტის ავტორთან და მერიის საქალაქო სამსახურთან.

პროექტის სახელწოდება

ქ. თბილისი. ჯავჯავაძის გამზ. #83.
მრავალბინიანი საცხოვრებელი სახლის ა და ბ ბლოკის
კორექტირებული პროექტი

შპს "ლ.ლ. და კომპანია"

თანამდებობა	გვარი	ხელმოწერა
დირექტორი	მ. ლოსაბერძე	
პროექტის ავტორი	დ. ლოსაბერძე	

მასშტაბი	1:100	ფასადი ა-დ ღერძებში ა ბლოკი
თარიღი	03.11.2012	
სტადია		ფურცლები / ფურცელი
ესკიზი		8 / 2

ფასადი 5-1 ღერძებში. ა ბლოკი მ. 1:100

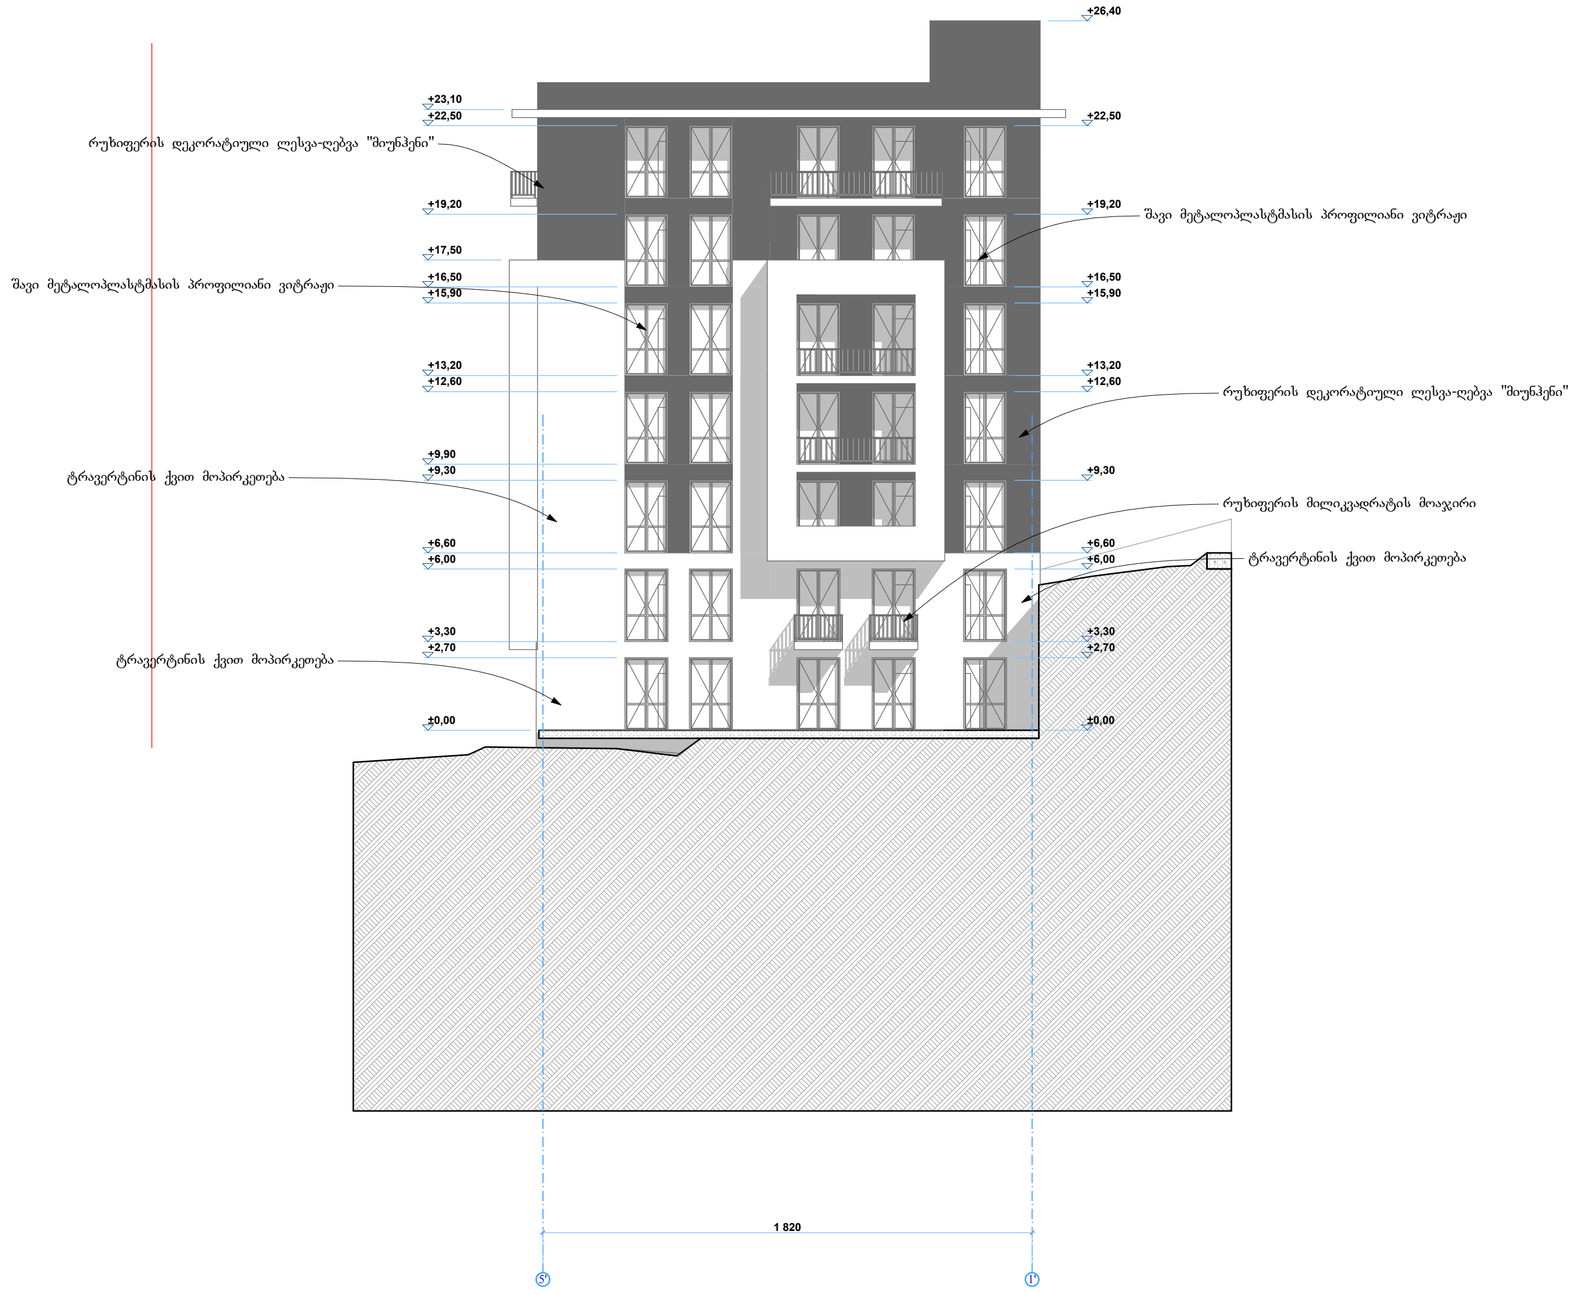

ფორმატი	A-3	თბილისი 2012 წ.	
		დაკვეთა #18-2012	

ექსპლიკაცია:

პირობითი ნიშნები

წითელი ხაზი

ღერძის ხაზი

ჭრილის მაჩვენებელი

შენიშვნები:

პროექტში ცვლილებები შეთანხმებული უნდა იქნეს პროექტის ავტორთან და მერიის საქალაქო სამსახურთან.

პროექტის სახელწოდება

ქ. თბილისი. ჭავჭავაძის გამზ. #83.
მრავალბინიანი საცხოვრებელი სახლის ა და ბ ბლოკის
კორექტირებული პროექტი

შპს "ლ.ლ. და კომპანია"

თანამდებობა	გვარი	ხელმოწერა
დირექტორი	მ. ლოსაბერძე	
პროექტის ავტორი	დ. ლოსაბერძე	
მასშტაბი	1:100	ფასადი 5-1 ღერძებში ა ბლოკი
თარიღი	03.11.2012	
სტადია		ფურცლები / ფურცელი
ესკიზი		8 / 3

ფასადი დ-ა ღერძებში. ა ბლოკი მ. 1:100

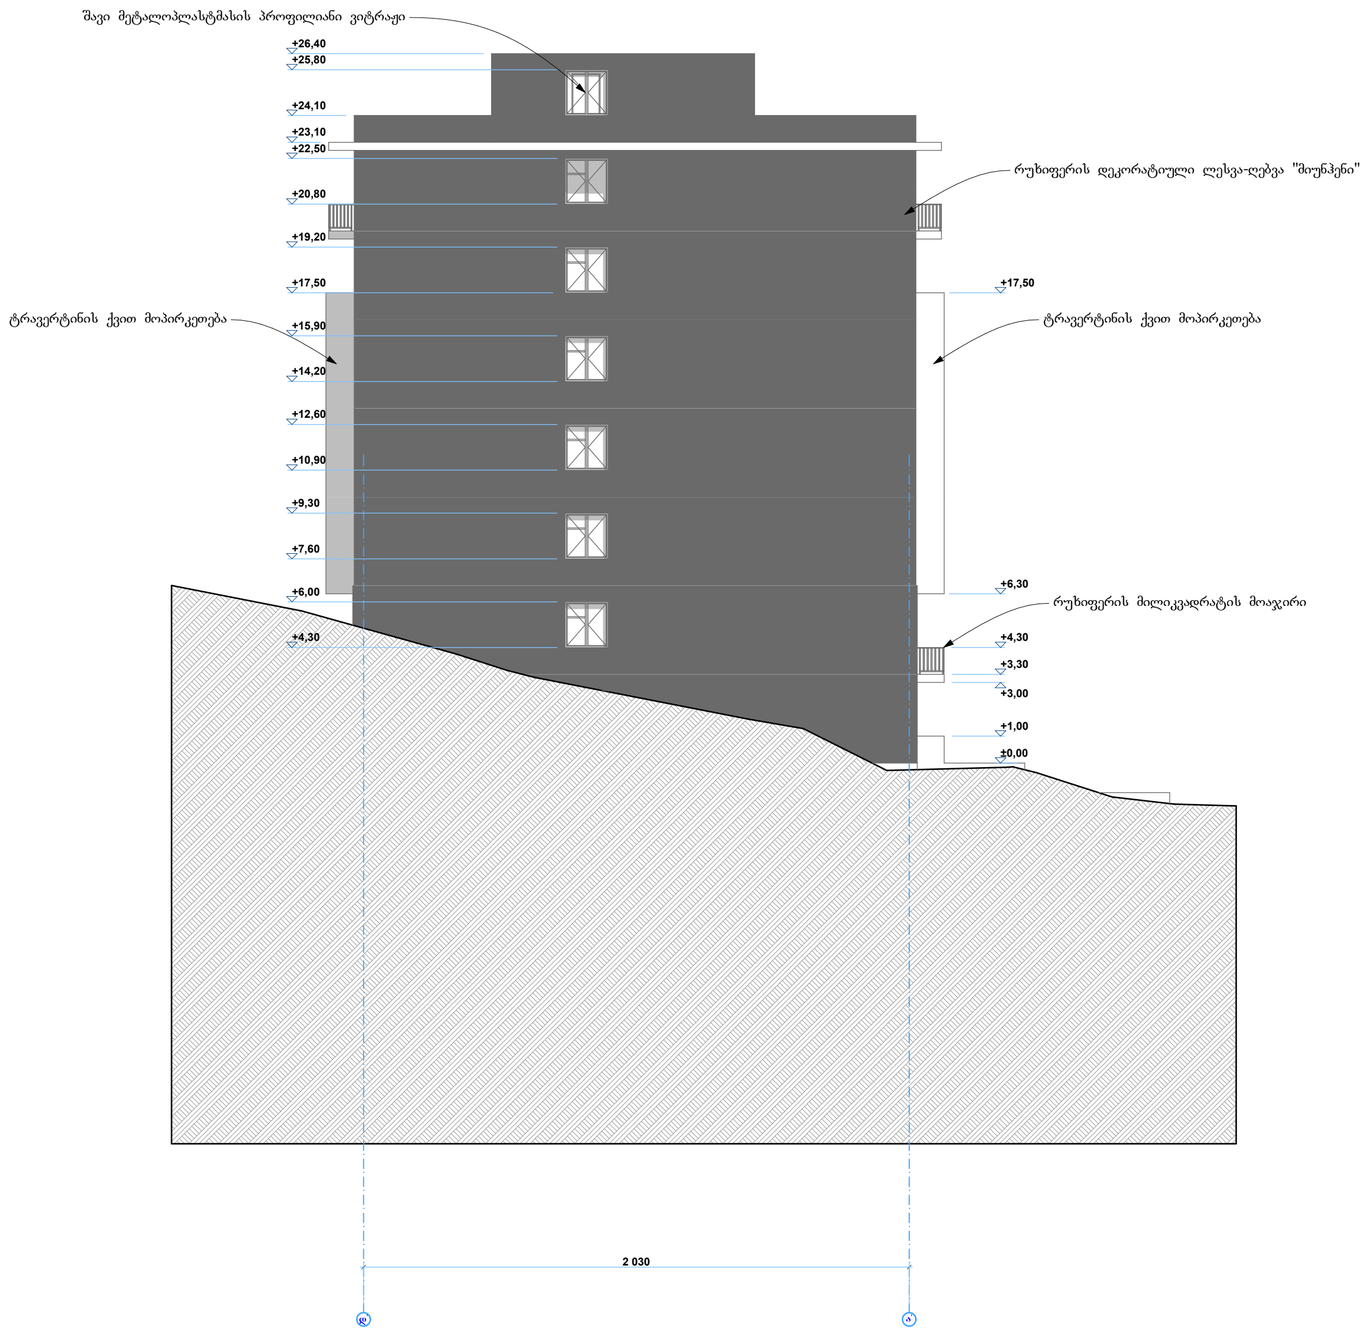

ფორმატი	A-3	თბილისი 2012 წ.
		დკვეთა #18-2012

ექსპლიკაცია:

პირობითი ნიშნები

წითელი ხაზი

ღერძის ხაზი

ჭრილის მაჩვენებელი

შენიშვნები:

პროექტში ცვლილებები შეთანხმებული უნდა იქნეს პროექტის ავტორთან და მერიის საქალაქო სამსახურთან.

პროექტის სახელწოდება

ქ. თბილისი. ჭავჭავაძის გამზ. #83.
მრავალბინიანი საცხოვრებელი სახლის ა და ბ ბლოკის
კორექტირებული პროექტი

შპს "ლ.ლ. და კომპანია"

თანამდებობა	გვარი	ხელმოწერა
დირექტორი	მ. ლოსაბერძე	
პროექტის ავტორი	დ. ლოსაბერძე	

მასშტაბი	1:100	ფასადი დ-ა ღერძებში ა ბლოკი
თარიღი	03.11.2012	
სტადია	ფურცლები	ფურცელი
ესკიზი	8	4

ფასადი 1-5 ღერძებში. ბ ბლოკი მ. 1:100

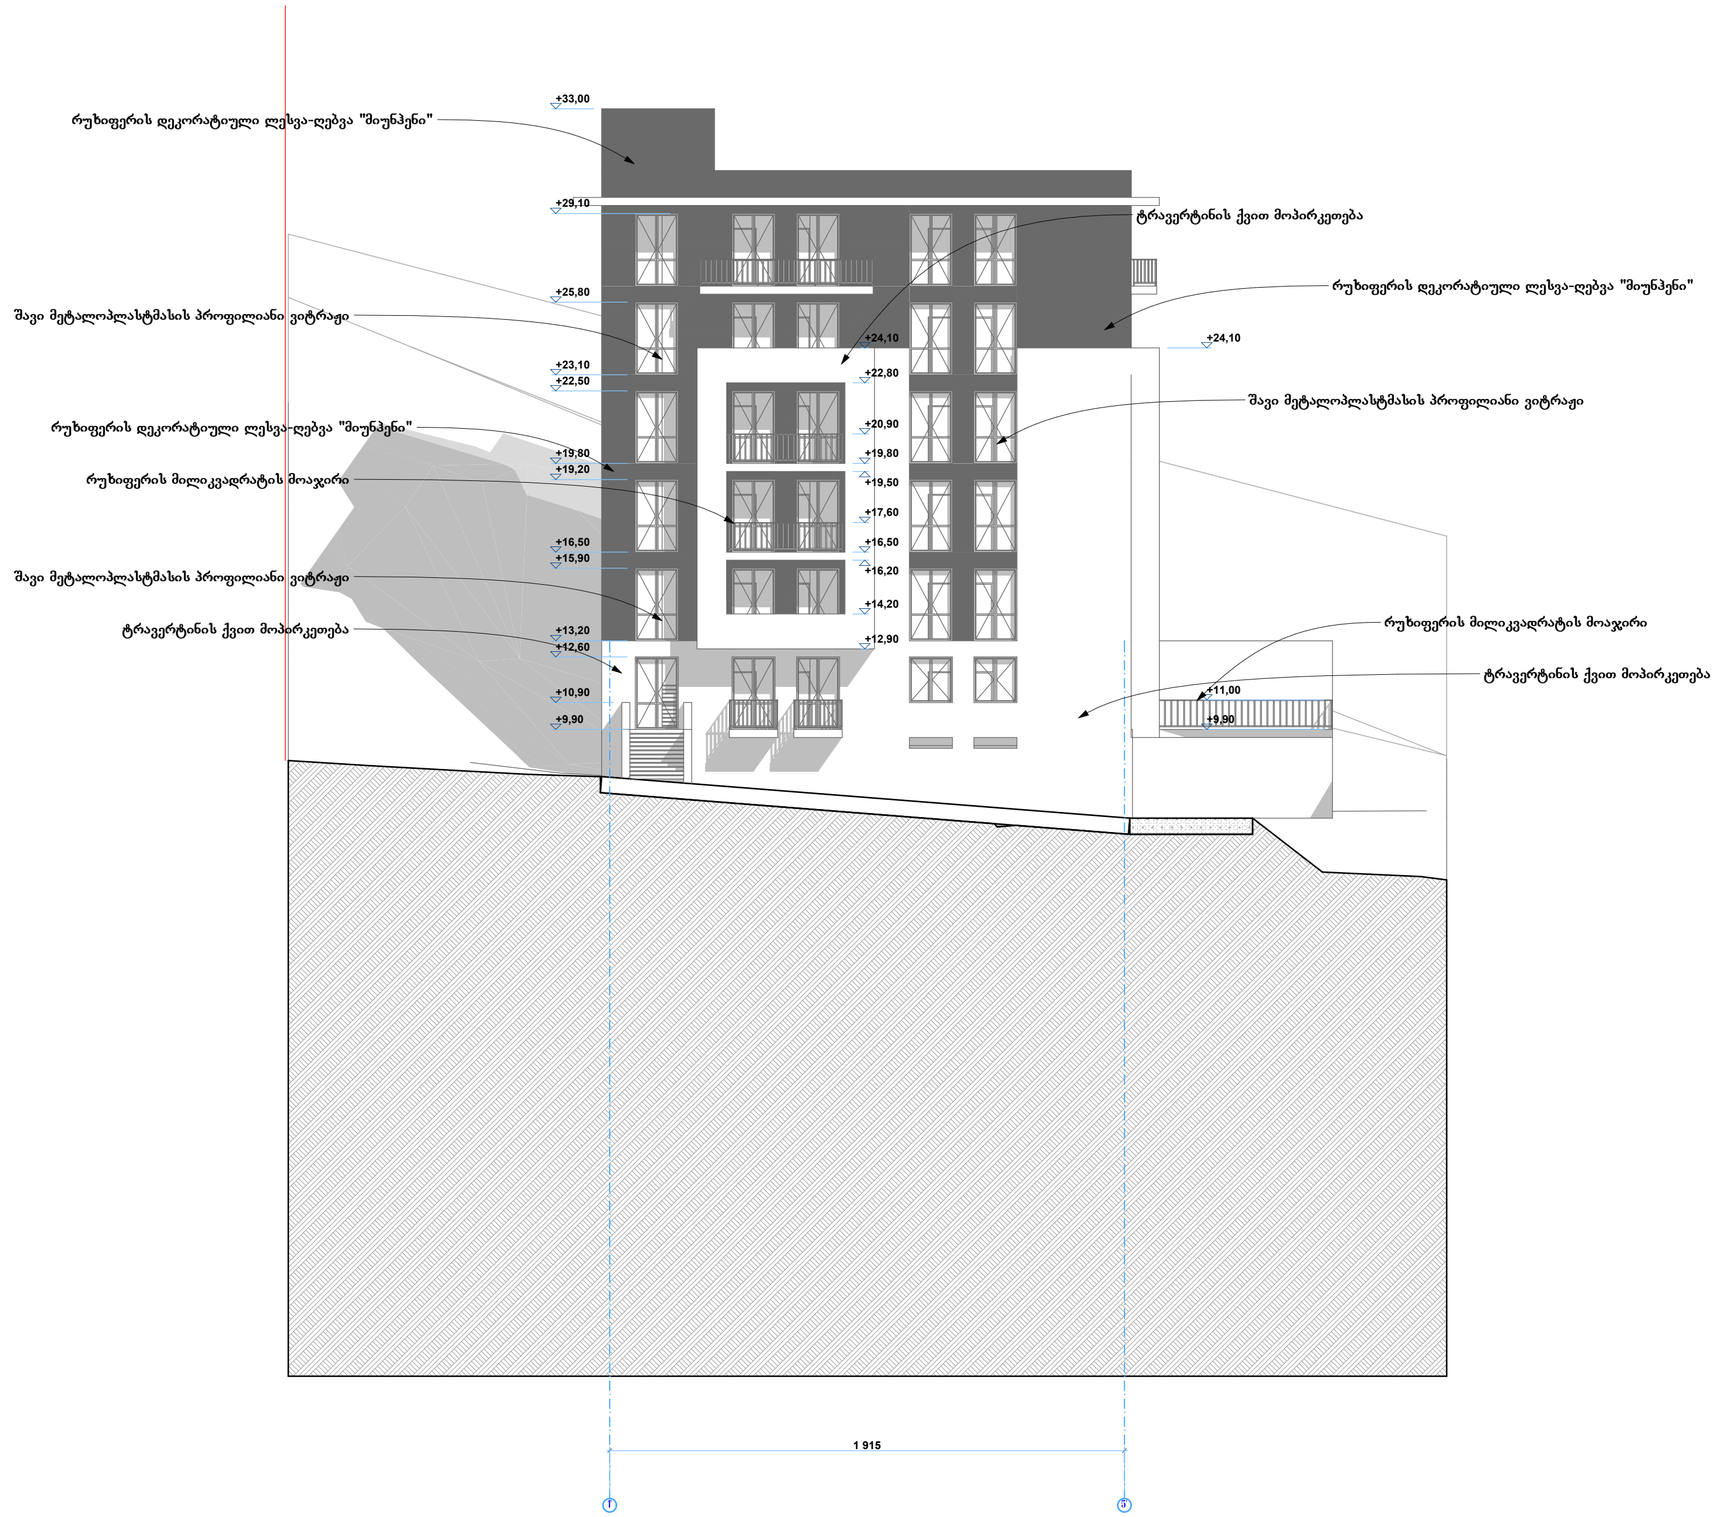

ფორმატი	A-3	თბილისი 2012 წ.	
		დაკვეთა #18-2012	

ექსპლიკაცია:

პირობითი ნიშნები

წითელი ხაზი

ღერძის ხაზი

ჭრილის მაჩვენებელი

შენიშვნები:

პროექტში ცვლილებები შეთანხმებული უნდა იქნეს პროექტის ავტორთან და მერიის საქალაქო სამსახურთან.

პროექტის სახელწოდება

ქ. თბილისი. ჭავჭავაძის გამზ. #83.
მრავალბინიანი საცხოვრებელი სახლის ა და ბ ბლოკის
კორექტირებული პროექტი

შპს "ლ.ლ. და კომპანია"

თანამდებობა	გვარი	ხელმოწერა
დირექტორი	მ. ლოსაბერძე	
პროექტის ავტორი	დ. ლოსაბერძე	
მასშტაბი	1:100	ფასადი 1-5 ღერძებში ბ ბლოკი
თარიღი	03.11.2012	
სტადია		ფურცლები / ფურცელი
ესკიზი		8 / 5

ფასადი ა-დ ღერძებში. ბ ბლოკი მ. 1:100

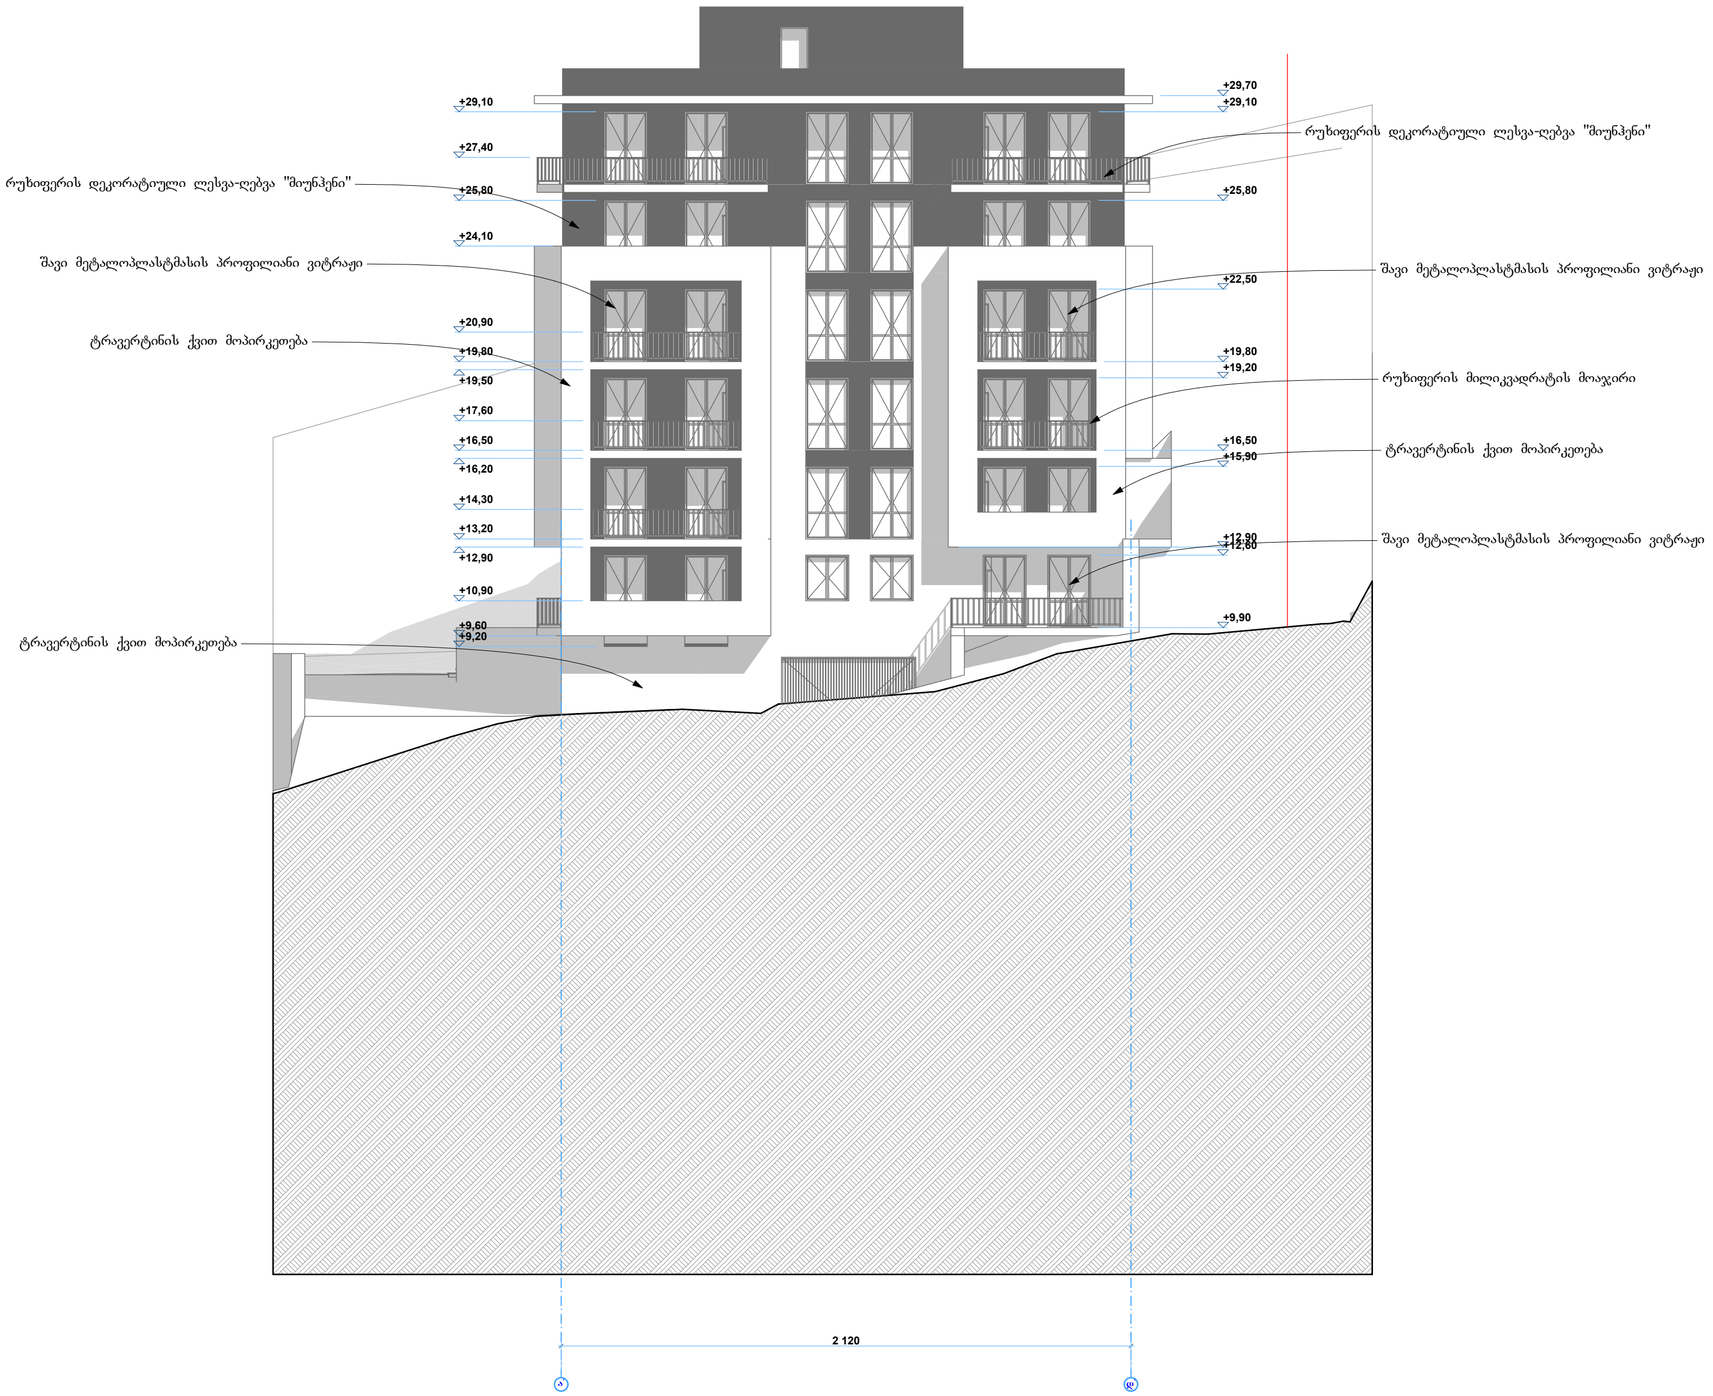

ფორმატი A-3 | თბილისი 2012 წ. | დაკვეთა #18-2012

ექსპლიკაცია:

პირობითი ნიშნები

წითელი ხაზი

ღერძის ხაზი

ჭრილის მაჩვენებელი

შენიშვნები:

პროექტში ცვლილებები შეთანხმებული უნდა იქნეს პროექტის ავტორთან და მერიის საქალაქო სამსახურთან.

პროექტის სახელწოდება

ქ. თბილისი. ჭავჭავაძის გაშზ. #83.
მრავალბინიანი საცხოვრებელი სახლის ა და ბ ბლოკის
კორექტირებული პროექტი

შპს "ლ.ლ. და კომპანია"

თანამდებობა	გვარი	ხელმოწერა
დირექტორი	მ. ლოსაბერძე	
პროექტის ავტორი	დ. ლოსაბერძე	

მასშტაბი	1:100	ფასადი ა-დ ღერძებში ბ ბლოკი	
თარიღი	03.11.2012		
სტადია		ფურცლები	ფურცელი
ესკიზი		8	6

ფასადი 5-1 ღერძებში. ბ ბლოკი მ. 1:100

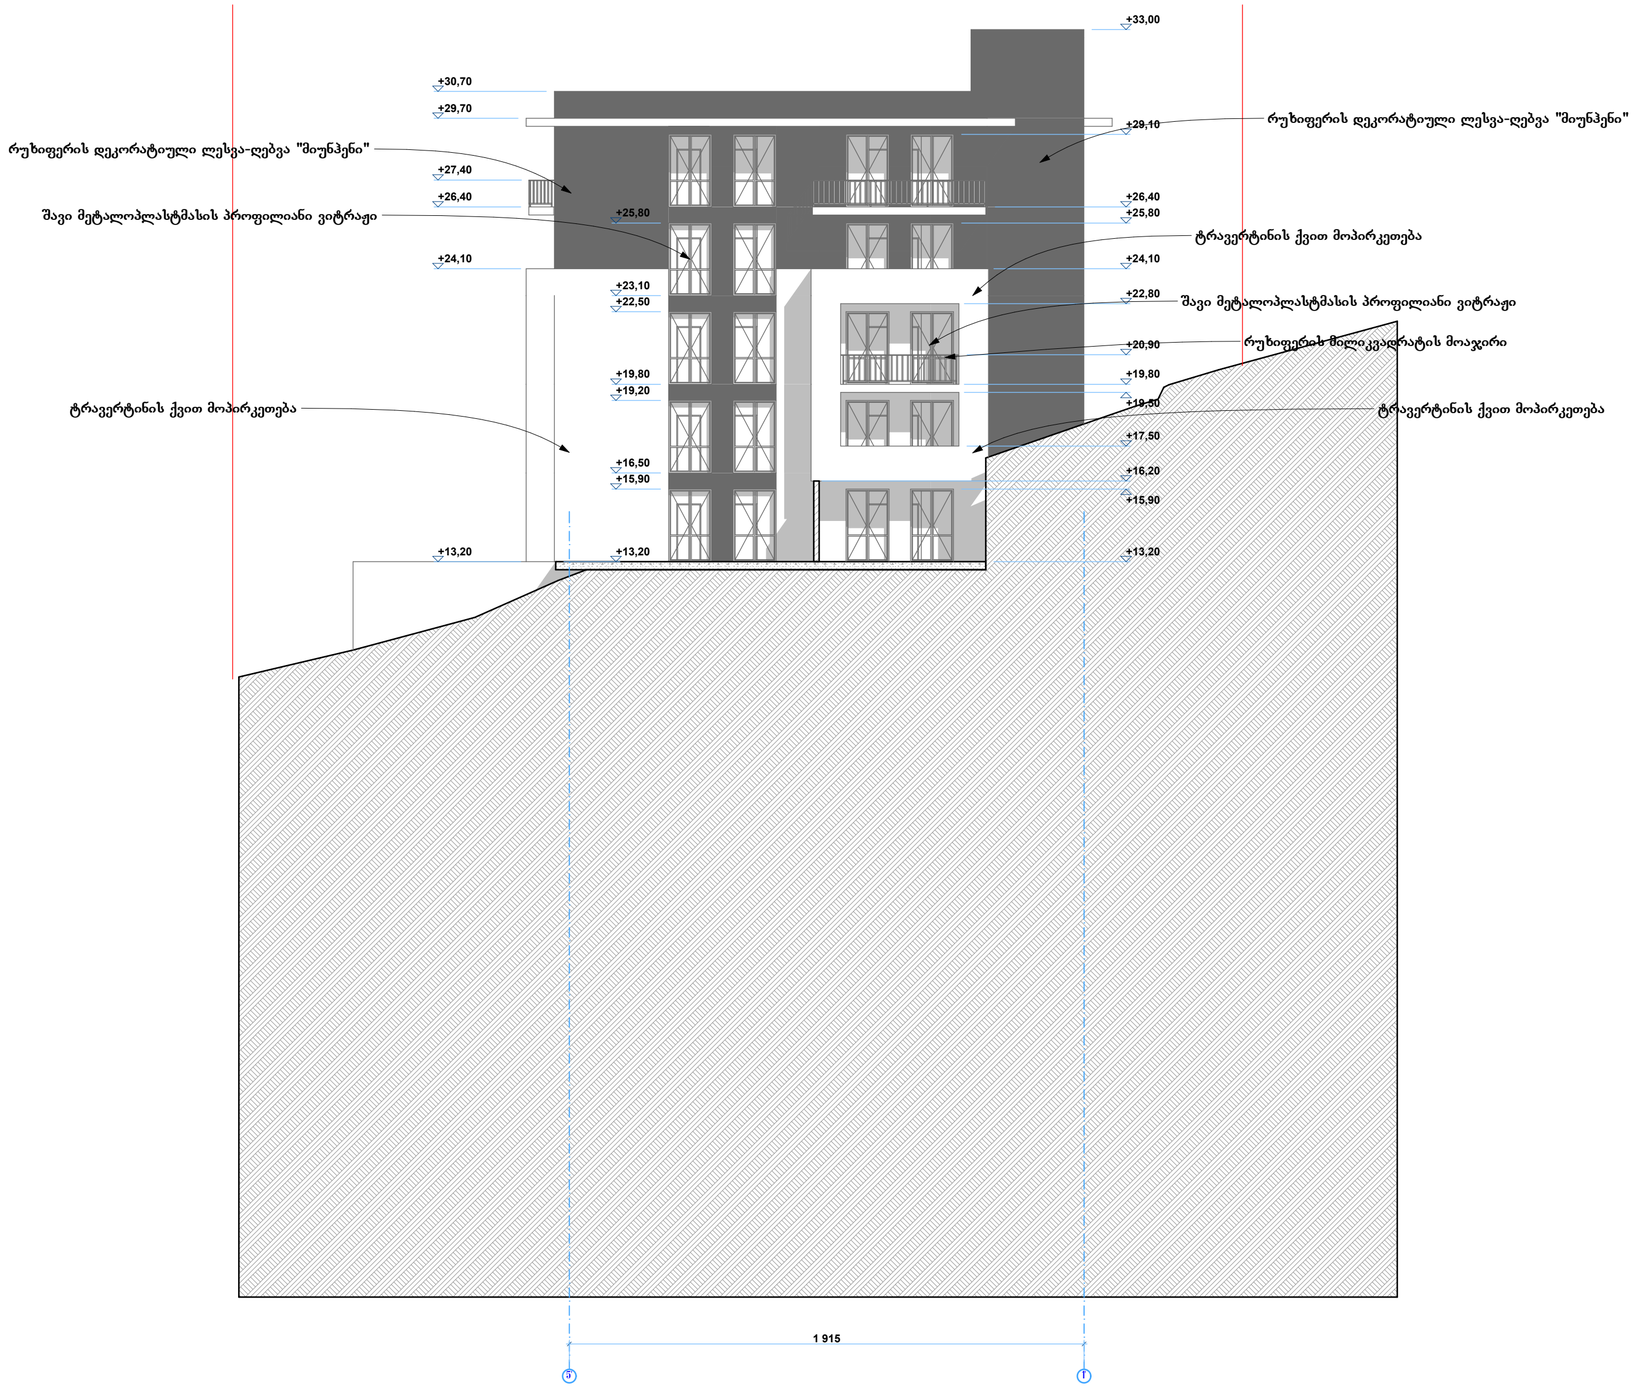

ფორმატი	A-3	თბილისი 2012 წ.	
		დაკვეთა #18-2012	

ექსპლიკაცია:

პირობითი ნიშნები

წითელი ხაზი

ღერძის ხაზი

ჭრილის მაჩვენებელი

შენიშვნები:

პროექტში ცვლილებები შეთანხმებული უნდა იქნეს პროექტის ავტორთან და მერიის საქალაქო სამსახურთან.

პროექტის სახელწოდება

ქ. თბილისი. ჭავჭავაძის გამზ. #83.
მრავალბინიანი საცხოვრებელი სახლის ა და ბ ბლოკის
კორექტირებული პროექტი

შპს "ლ.ლ. და კომპანია"

თანამდებობა	გვარი	ხელმოწერა
დირექტორი	მ. ლოსაბერძე	
პროექტის ავტორი	დ. ლოსაბერძე	

მასშტაბი	1:100	ფასადი 5-1 ღერძებში	
თარიღი	03.11.2012	ბ ბლოკი	
სტადია		ფურცლები	ფურცელი
ესკიზი		8	6

ფასადი დ-ა ღერძებში. ბ ბლოკი მ. 1:100

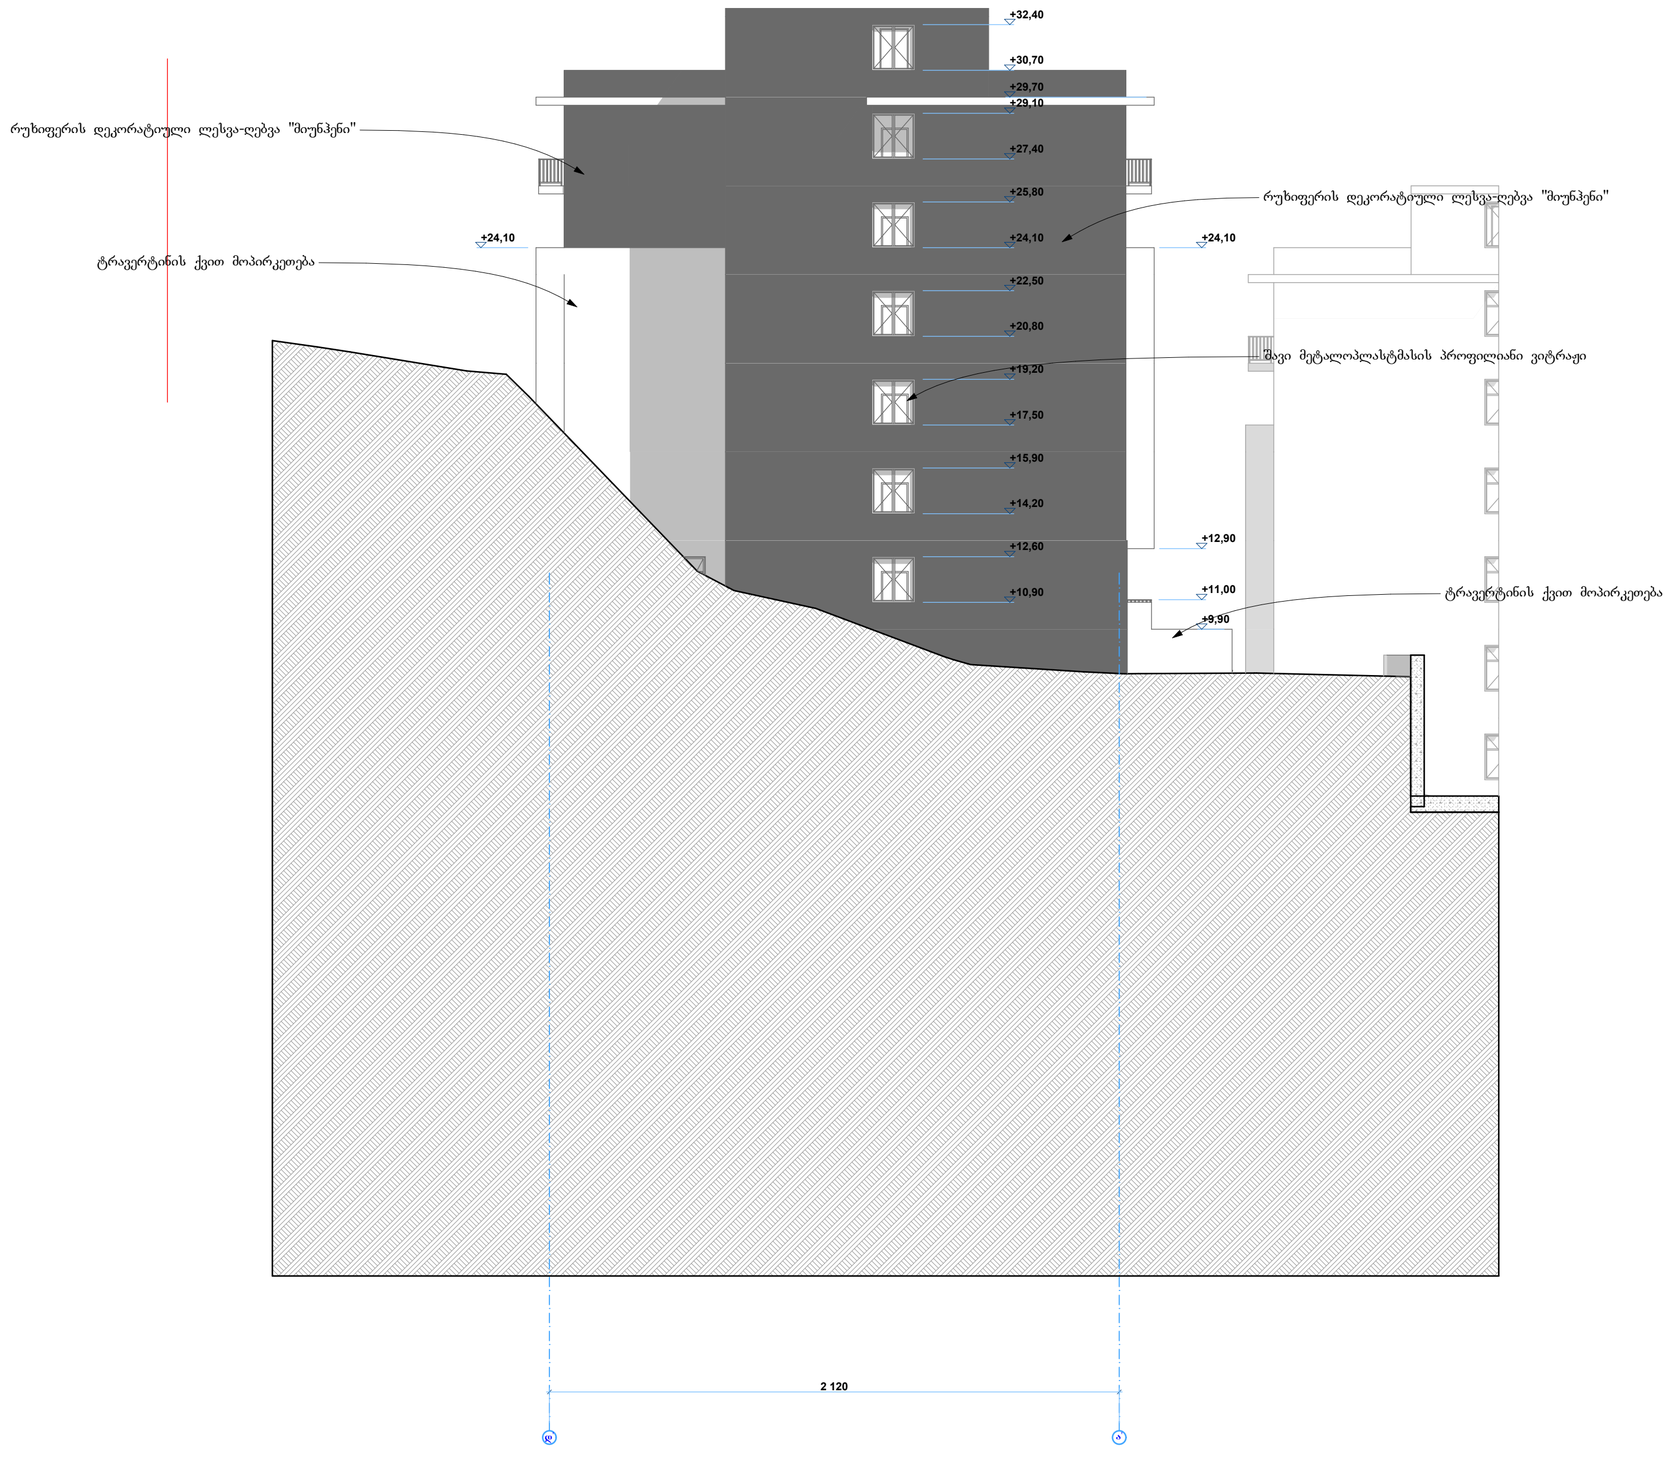

ფორმატი A-3

თბილისი 2012 წ.

დაკვეთა #18-2012

ექსპლიკაცია:

პირობითი ნიშნები

წითელი ხაზი

ღერძის ხაზი

ჭრილის მაჩვენებელი

შენიშვნები:

პროექტში ცვლილებები შეთანხმებული უნდა იქნეს პროექტის ავტორთან და მერიის საქალაქო სამსახურთან.

პროექტის სახელწოდება

ქ. თბილისი. ჭავჭავაძის გამზ. #83.
მრავალბინიანი საცხოვრებელი სახლის ა და ბ ბლოკის
კორექტირებული პროექტი

შპს "ლ.ლ. და კომპანია"

თანამდებობა	გვარი	ხელმოწერა
დირექტორი	მ. ლოსაბერძე	
პროექტის ავტორი	დ. ლოსაბერძე	
მასშტაბი	1:100	ფასადი დ-ა ღერძებში ბ ბლოკი
თარიღი	03.11.2012	
სტადია		ფურცლები / ფურცელი
ესკიზი		8 / 8