საპროექტო გენგეგმა

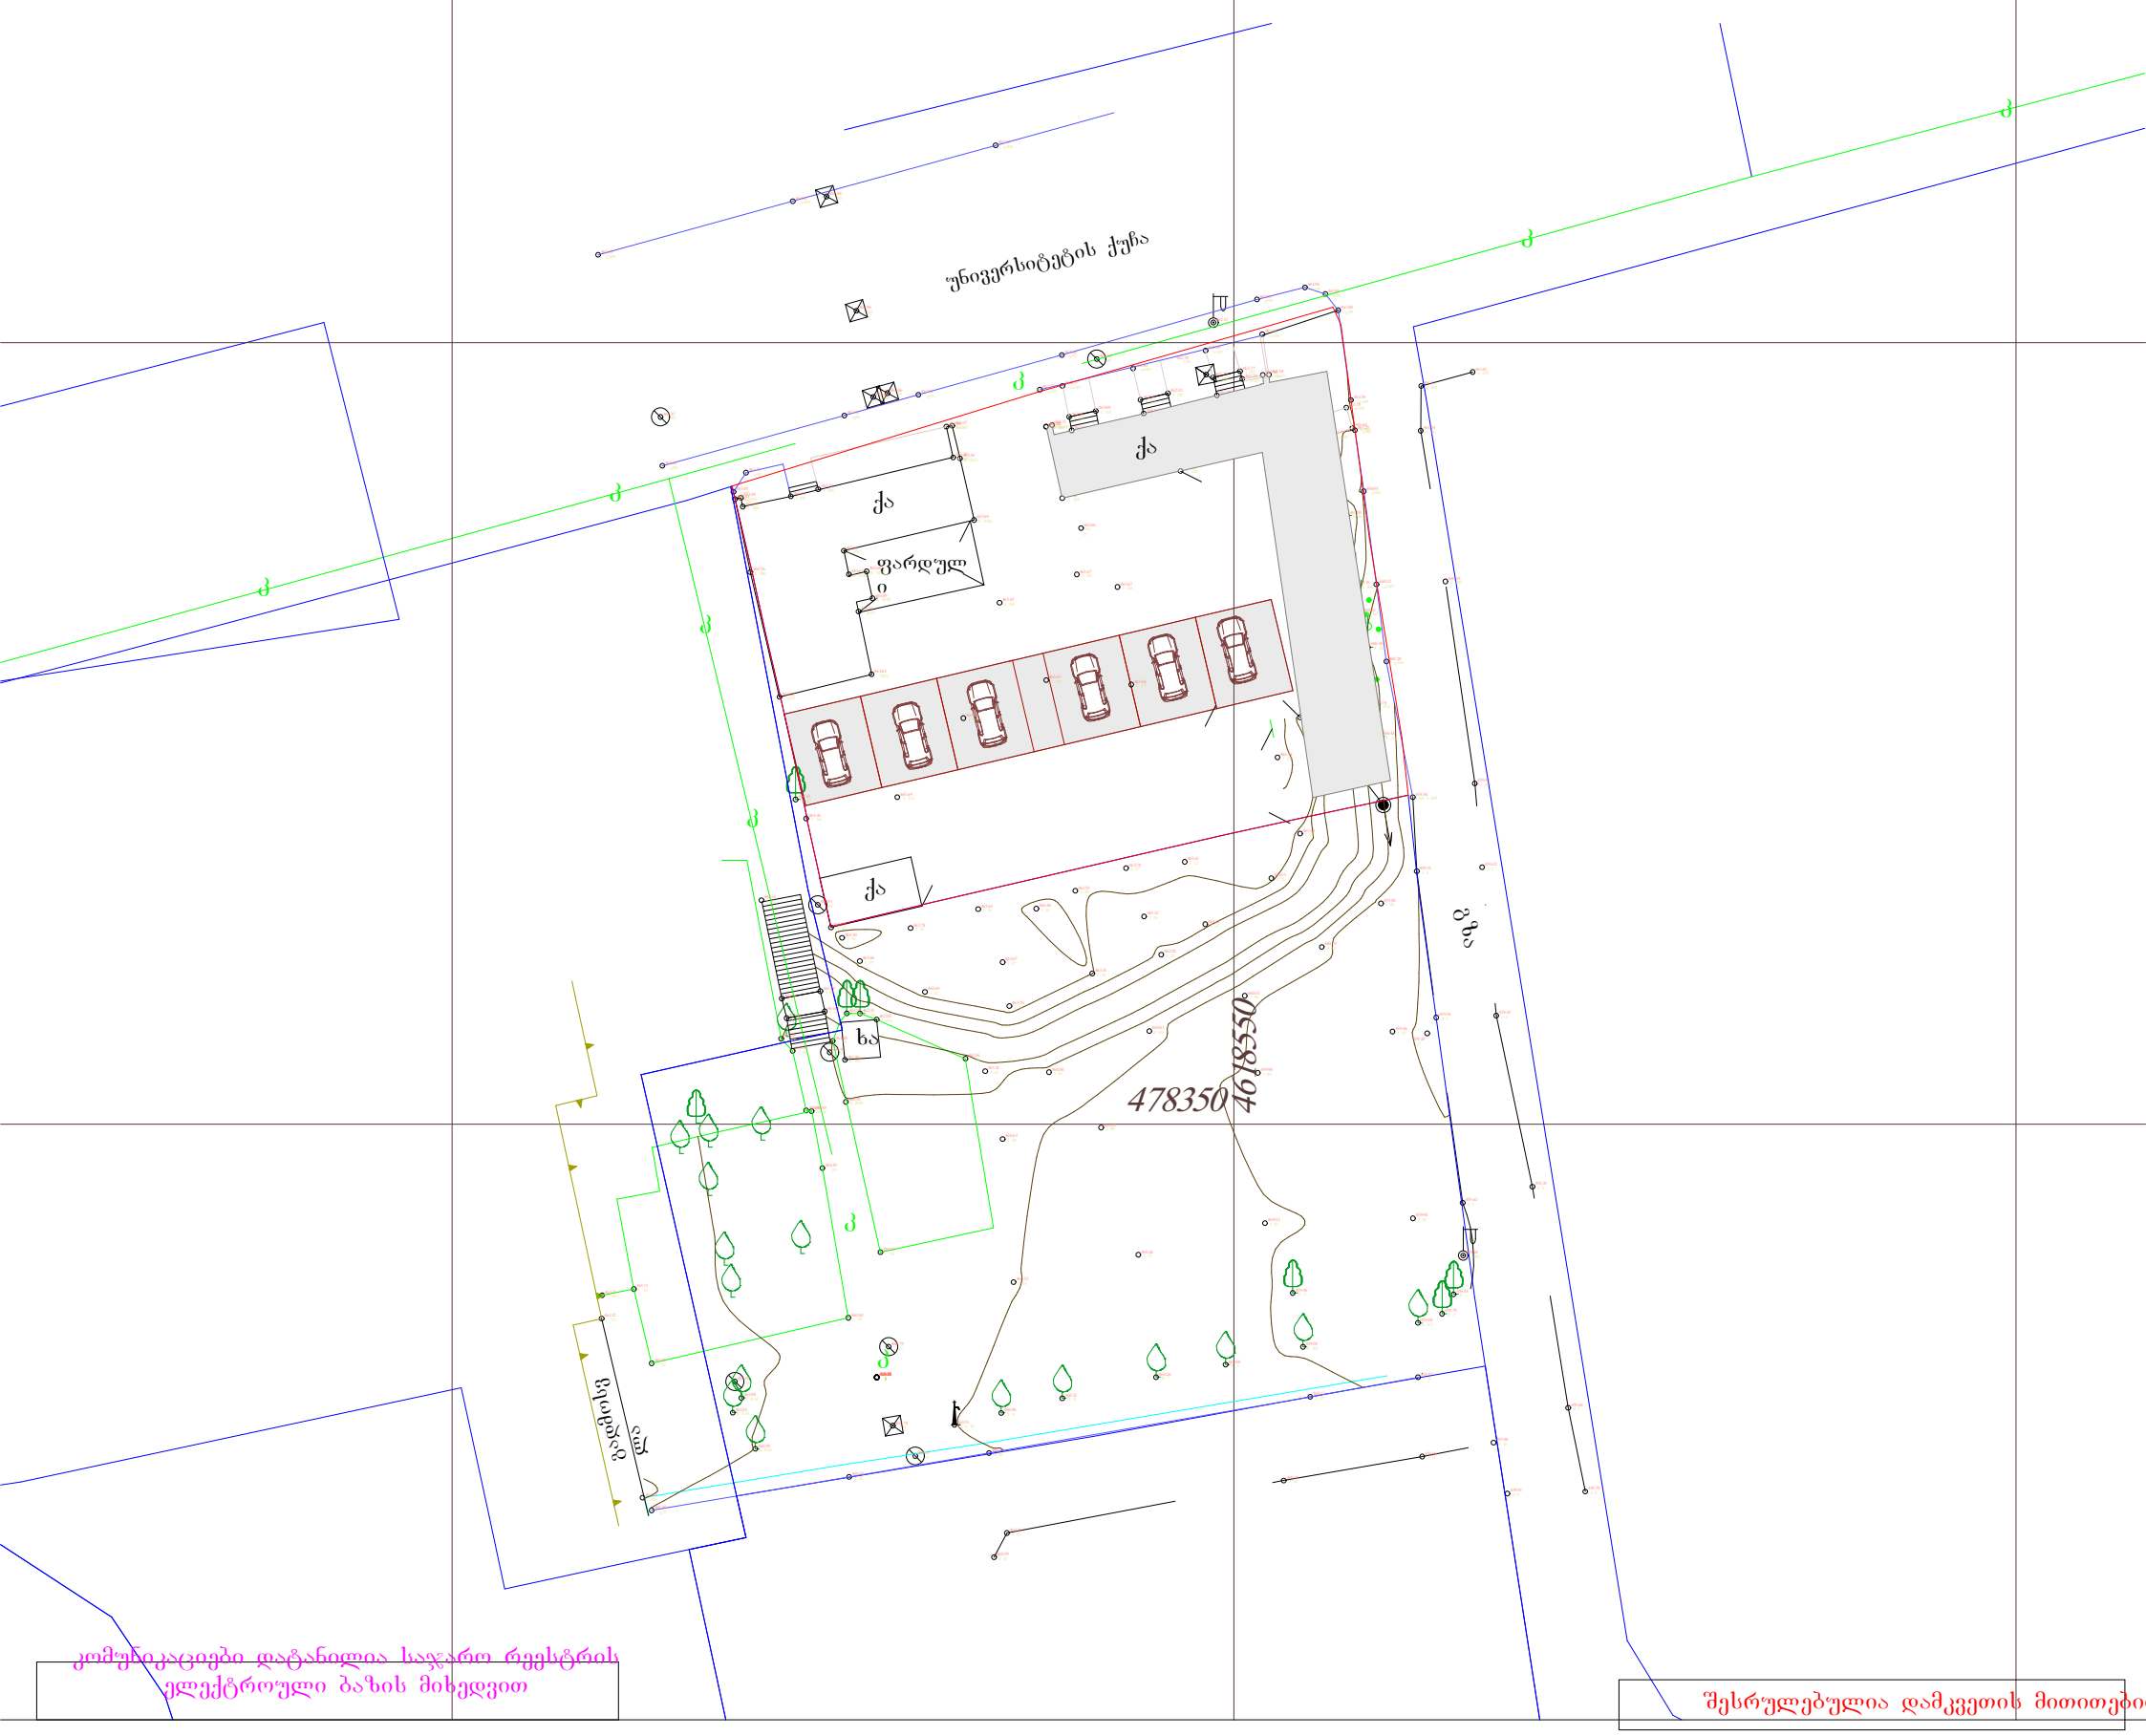

კომუნიკაციები დატანილია საჯარო რეესტრის ელექტრული ბაზის მიხედვით

შესრულებულია დამკვეთის მითითებ

პირობითი ნიშნები

ქ.ს. ქვის საცხოვრებელი
ა.ფ. ავტოფარეხი
ჰორიზონტალი
595.63 სიმაღლითი ნიშნული
ქ.ა. მინდორი ქვის არასაცხოვრებელი
ბორდიური
გ გაზგაყვანილობა
კ კანალიზაცია
კ კავშირგაბმულობა
წ წყალგაყვანილობა
ელ. კაბელი
წიწვოვანი ხე
ჰიდრანტი
კოორდინატთა ბადე
ლამპიონი
მრგვალი ჭა
ხეხილი
ფოთლოვანი ხე
ბეტონის ღობე
ხის ღობე

შ.პ.ს. "ჩ შ ღ " მის: ი. ხვიჩიას ქ. №31			ქ. თბილისი, უნივერსიტეტის ქუჩა №6	შესრულების თარი 29.07.2017 წ.
დირექტორი	ე. სეფაშვილი			
ინჟ. გეოდეზისტ	შ. ძებისაშვილი		ტოპოგრაფიული გადაღება	მასშ. ფურც. სულ
კომპ. უზრუნ.	შ. ძებისაშვილი		ტოპო რუკა	1:500 1 1