GSPublisherVersion 50.0.22.100

GSEducationalVersion

- კედელი

ფორმატი

თარიღი

შენიშვნები:

მასშტაბი

ფურცლები

ფაილის სახელი

სტადია ფურცელი

დაკვეთა #

სასარგებლო ფართი

pln.

განაშენიანების ფართობი

- სვეტი

პირობითი ნიშნები:

საკადასტრო საზღვარი

1:200

- სავენტილაციო

ტექნიკურ ეკონომიკური მაჩვენებლები

a - 1

არქიტექტურული

ნაწილი

#

AA A3

- მომიჯნავე საპროექტო
ბლოკის სვეტი

ექსპლიკაცია:

- დიაფრაგმა

- მომიჯნავე ბლოკის ღერძის ხაზი

საწყობის და ოფისის პროექტი

დამკვეთი:

მისამართი:

ხელმოწერა

ვ. ბეზარაშვილი

pr. mT. kons.

შეამოწმა

გვარი

პრ. ავტორი

შეასრულა

დირექტორი

თანამდებობა

პროექტის სახლწოდება:

S.p.s. "jls"

თბილისი მოსკოვის გამზირი #25

S.p.s. "jls"

თბილისი მოსკოვის გამზირი #25

ლ. ნადირაშვილი

შეილესოს ქვიშა-ცემენტის ხსნარით და შეიღებოს ღია ნაცრისფრად

შეილესოს ქვიშა-ცემენტის ხსნარით და შეიღებოს ღია ნაცრისფრად

ლითონის კარი

სახურავის
სენდვიჩ-პანელი

კედლის
სენდვიჩ-პანელი

შუშის ვიტრაჟი

ხით შეფუთვა. ხე დამუშავდეს ცეცხლმედეგი ხსნარით

GSPublisherVersion 50.0.22.100

GSEducationalVersion

- კედელი

ფორმატი

თარიღი

შენიშვნები:

მასშტაბი

ფურცლები

ფაილის სახელი

სტადია ფურცელი

დაკვეთა #

სასარგებლო ფართი

pln.

განაშენიანების ფართობი

- სვეტი

პირობითი ნიშნები:

საკადასტრო საზღვარი

1:200

- სავენტილაციო

ტექნიკურ ეკონომიკური მაჩვენებლები

a - 1

არქიტექტურული
ნაწილი

#

AA A3

- მომიჯნავე საპროექტო
ბლოკის სვეტი

ექსპლიკაცია:

- დიაფრაგმა

- მომიჯნავე ბლოკის ღერძის ხაზი

საწყობის და ოფისის პროექტი

დამკვეთი:

მისამართი:

ხელმოწერა

ვ. ბეზარაშვილი

pr. mT. kons.

შეამოწმა

გვარი

პრ. ავტორი

შეასრულა

დირექტორი

თანამდებობა

პროექტის სახლწოდება:

S.p.s. "jls"
თბილისი მოსკოვის გამზირი #25

S.p.s. "jls"

თბილისი მოსკოვის გამზირი #25

ლ. ნადირაშვილი

სახურავის
სენდვიჩ-პანელი

კედლის
სენდვიჩ-პანელი

ლითონის მოაჯირი

ხით შეფუთვა. ხე დამუშავდეს ცეცხლმედეგი ხსნარით

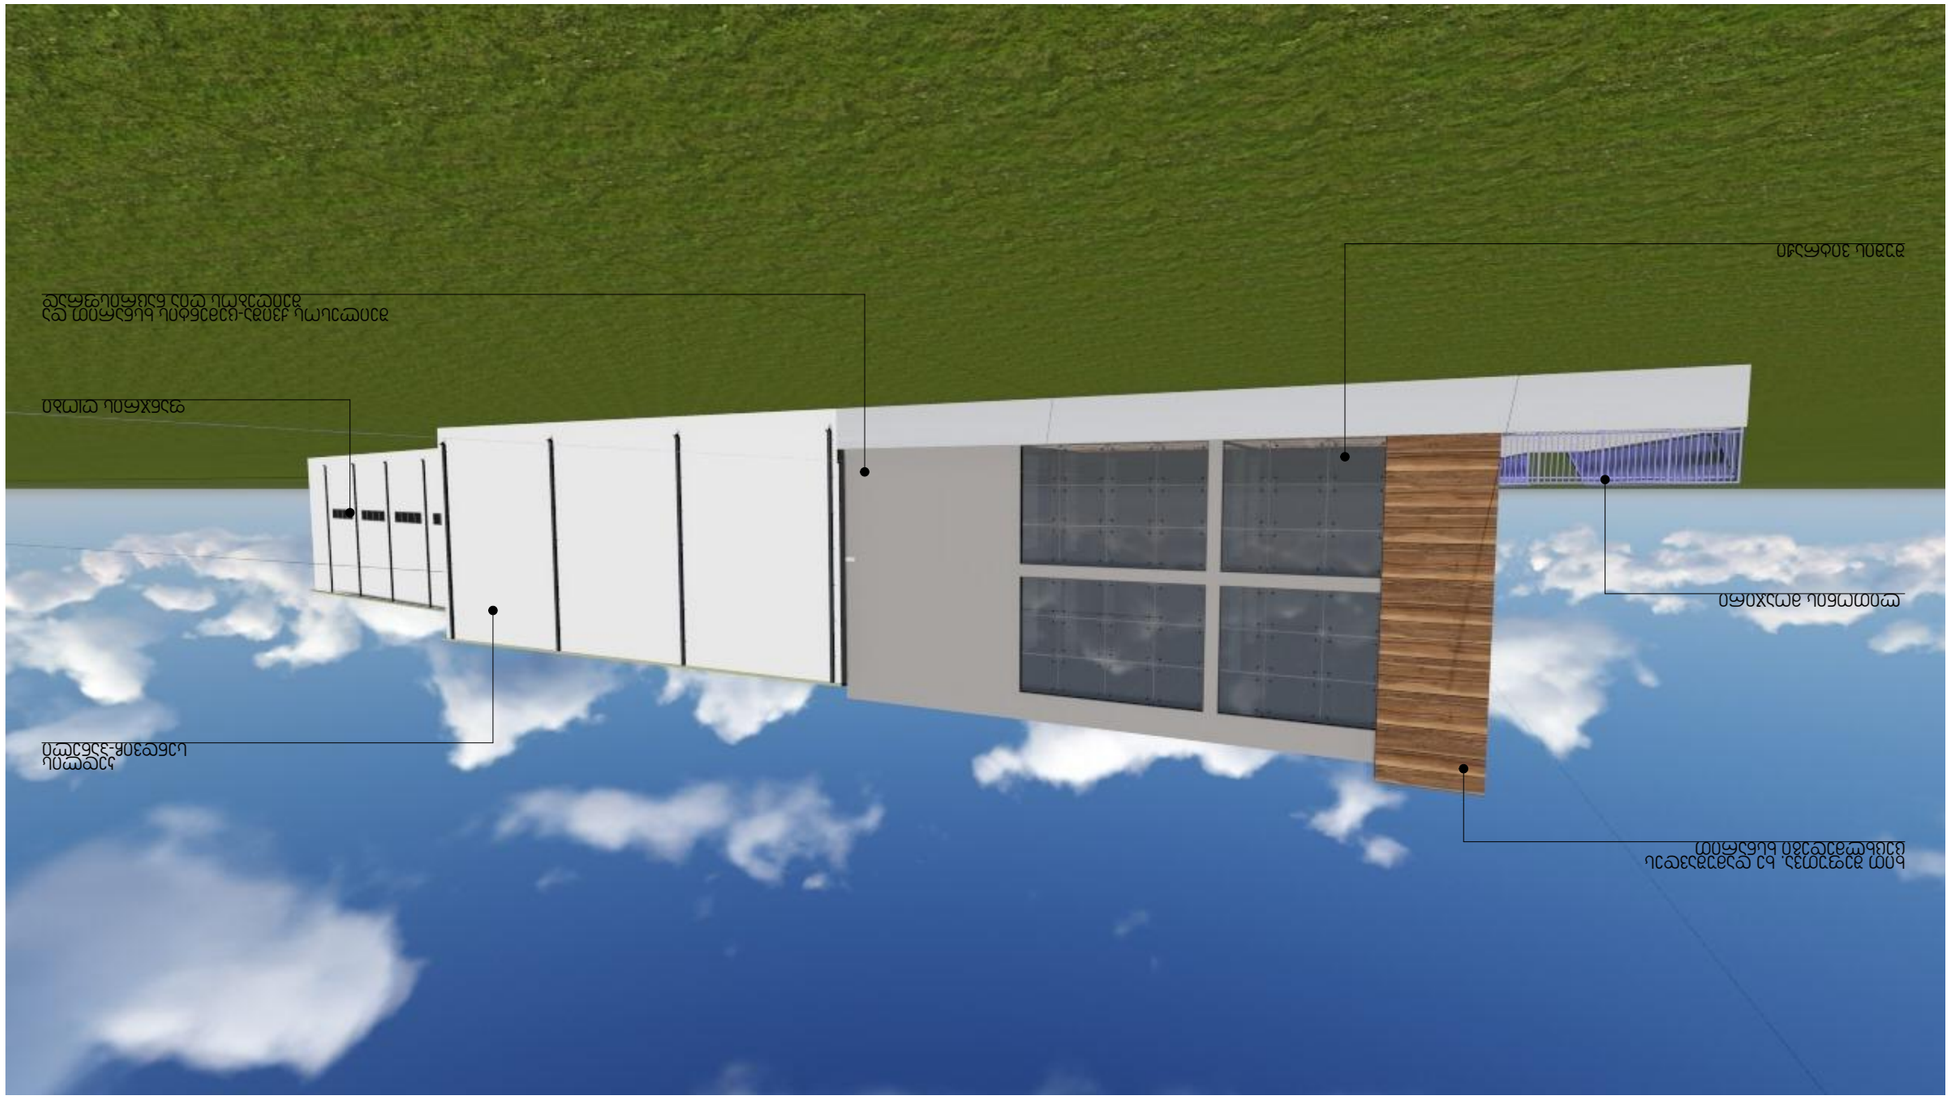

GSPublisherVersion 50.0.22.100

GSEducationalVersion

- კედელი

ფორმატი

თარიღი

შენიშვნები:

მასშტაბი

ფურცლები

ფაილის სახელი

სტადია ფურცელი

დაკვეთა #

სასარგებლო ფართი

pln.

განაშენიანების ფართობი

- სვეტი

პირობითი ნიშნები:

საკადასტრო საზღვარი

1:200

- სავენტილაციო

ტექნიკურ ეკონომიკური მაჩვენებლები

a - 1

არქიტექტურული
ნაწილი

#

AA A3

- მომიჯნავე საპროექტო
ბლოკის სვეტი

ექსპლიკაცია:

- დიაფრაგმა

- მომიჯნავე ბლოკის ღერძის ხაზი

საწყობის და ოფისის პროექტი

დამკვეთი:

მისამართი:

ხელმოწერა

ვ. ბეზარაშვილი

pr. mT. kons.

შეამოწმა

გვარი

პრ. ავტორი

შეასრულა

დირექტორი

თანამდებობა

პროექტის სახლწოდება:

S.p.s. "jls"
თბილისი მოსკოვის გამზირი #25

S.p.s. "jls"

თბილისი მოსკოვის გამზირი #25

ლ. ნადირაშვილი

შეილესოს ქვიშა-ცემენტის ხსნარით და შეიღებოს ღია ნაცრისფრად

შუშის ვიტრაჟი

ლითონის მოაჯირი

კედლის
სენდვიჩ-პანელი

ფანჯრის RIobi

ხით შეფუთვა. ხე დამუშავდეს ცეცხლმედეგი ხსნარით

GSPublisherVersion 50.0.22.100

GSEducationalVersion

- კედელი

ფორმატი

თარიღი

შენიშვნები:

მასშტაბი

ფურცლები

ფაილის სახელი

სტადია ფურცელი

დაკვეთა #

სასარგებლო ფართი

pln.

განაშენიანების ფართობი

- სვეტი

პირობითი ნიშნები:

საკადასტრო საზღვარი

1:200

- სავენტილაციო

ტექნიკურ ეკონომიკური მაჩვენებლები

a - 1

არქიტექტურული
ნაწილი

#

AA A3

- მომიჯნავე საპროექტო
ბლოკის სვეტი

ექსპლიკაცია:

- დიაფრაგმა

- მომიჯნავე ბლოკის ღერძის ხაზი

საწყობის და ოფისის პროექტი

დამკვეთი:

მისამართი:

ხელმოწერა

ვ. ბეზარაშვილი

pr. mT. kons.

შეამოწმა

გვარი

პრ. ავტორი

შეასრულა

დირექტორი

თანამდებობა

პროექტის სახლწოდება:

S.p.s. "jls"
თბილისი მოსკოვის გამზირი #25

S.p.s. "jls"

თბილისი მოსკოვის გამზირი #25

ლ. ნადირაშვილი

კედლის
სენდვიჩ-პანელი

სახურავის
სენდვიჩ-პანელი

ფანჯრის RIobi

ARCHICAD EDUCATION VERSION

ექსპლიკაცია:

ტექნიკურ ეკონომიკური მაჩვენებლები

განაშენიანების ფართობი

სასარგებლო ფართი

პირობითი ნიშნები:

- მომიჯნავე საპროექტო ბლოკის სვეტი
- სვეტი
- კედელი
- სავენტილაციო
- დიაფრაგმა
- მომიჯნავე ბლოკის ღერძის ხაზ

შენიშვნები:

საკადასტრო საზღვარი

დამკვეთი:
შ.პ.ს. "ჯლს"

მისამართი:
თბილისი მოსპოვის გამზირი №25

პროექტის სახელწოდება:
საწყობის და ოფისის პროექტი

თანამდებობა	გვარი	ხელმოწერა
დირექტორი	ლ. ნადირაშვილი	
პრ. ავტორი	ვ. ბეზარაშვილი	
პრ. მთ. პონს.		
შესრულა		
შეამოწმა		

შ.პ.ს. "ჯლს"
თბილისი მოსპოვის გამზირი №25

მასშტაბი	1:200	
თარიღი		

სტადია	ფურცელი	ფურცლები
არქიტექტურული ნაწილი	ა - 1	