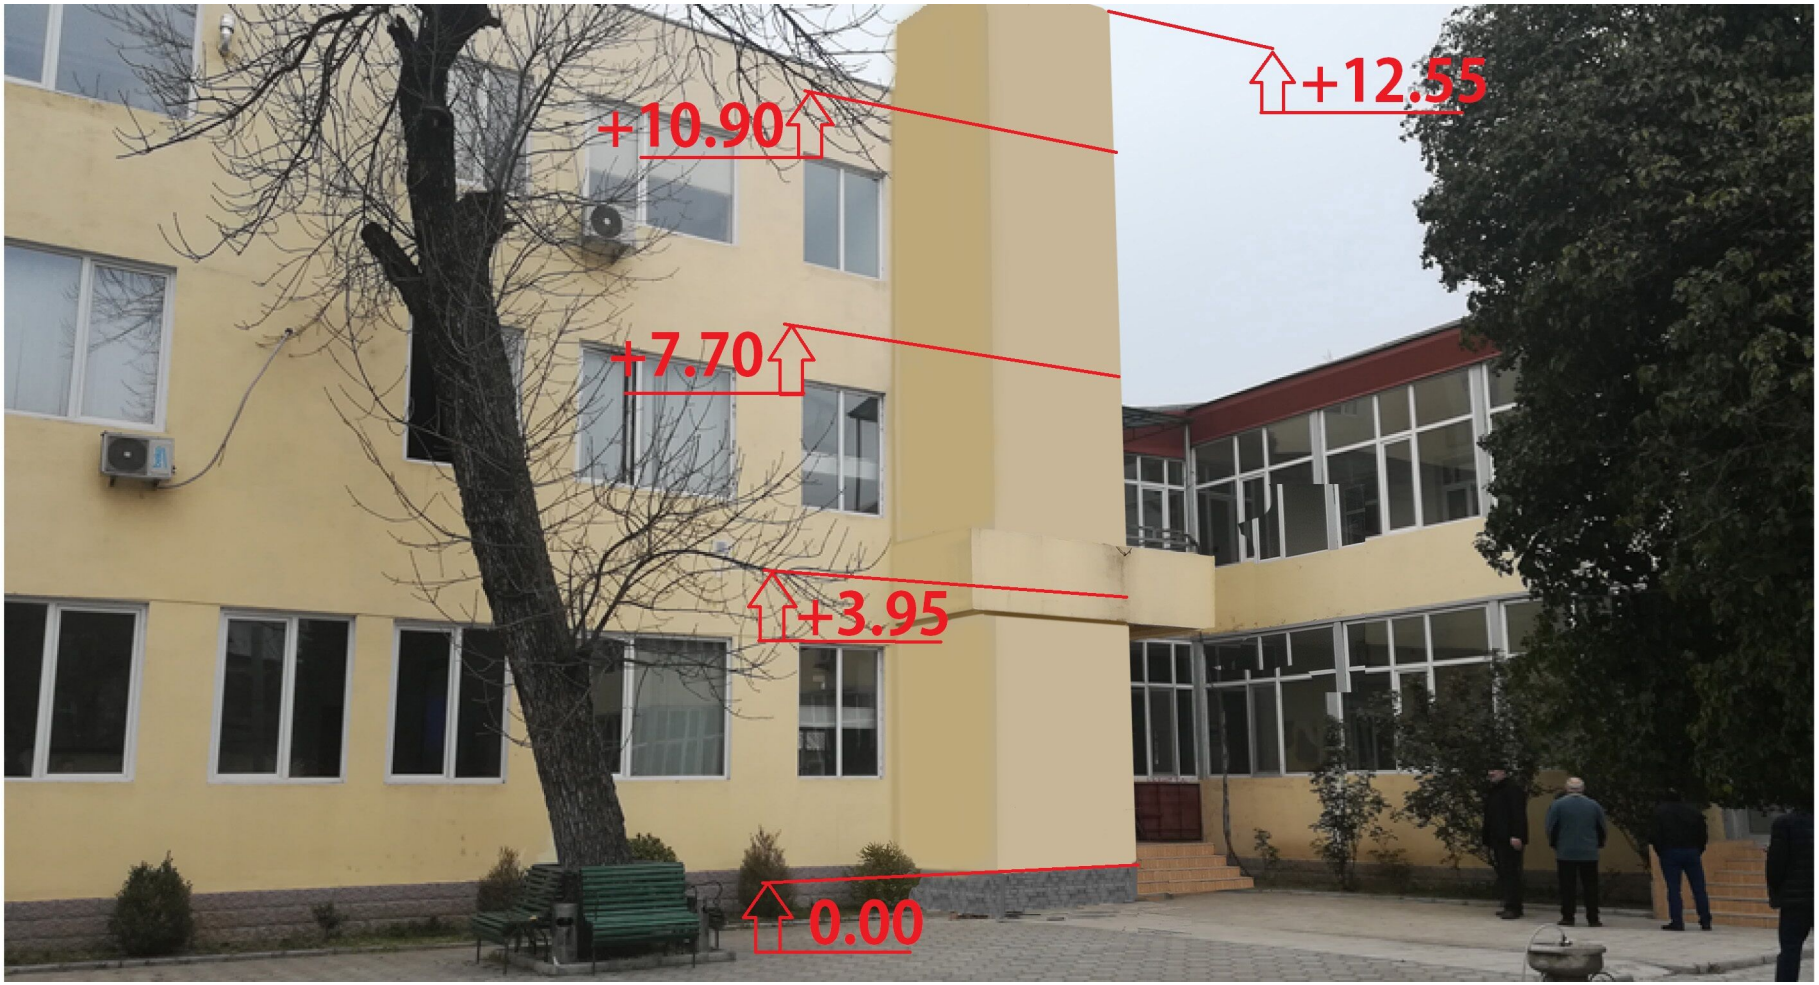
+12.55
+10.90
+7.70
+3.95
0.00


+12.55
+10.90
ლიფტის შახტა მოშენება რკინის კონსტრუქციით და შეიფუთება ბეტოპანის 18მმ-ანი სისქის ფილებით,შეიფითხება და შეილებება არსებული ნაგებობის ფერში
+7.70
+3.95
0.00