ფოჩამატი A3

შავი ფერის კომპოზიტური მასალა(დიუბონდი) RAL 9011

შავი ფერის ალუმინის პროფილის კარ-ფანჯარა RAL 9011

მოპირკეთება ბუნებრივი ხით

მოპირკეთება ტრავერტინით

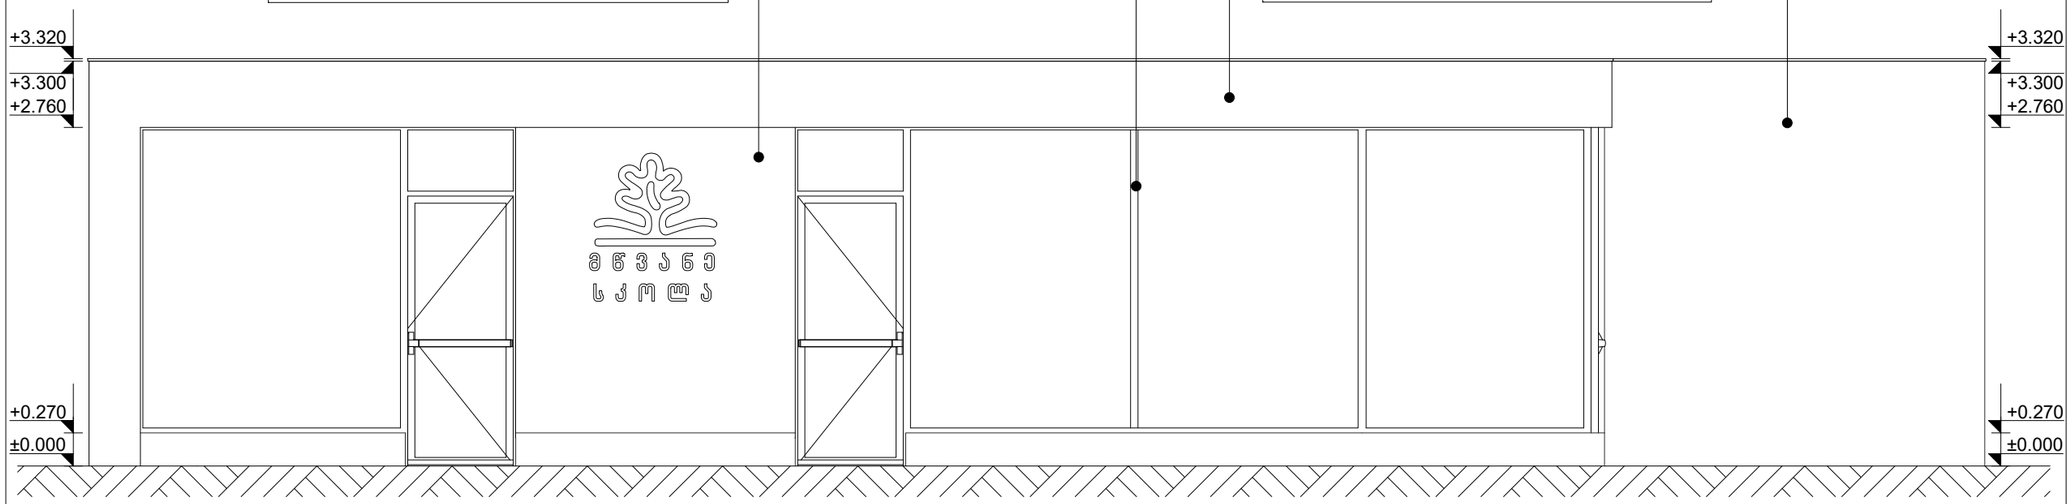

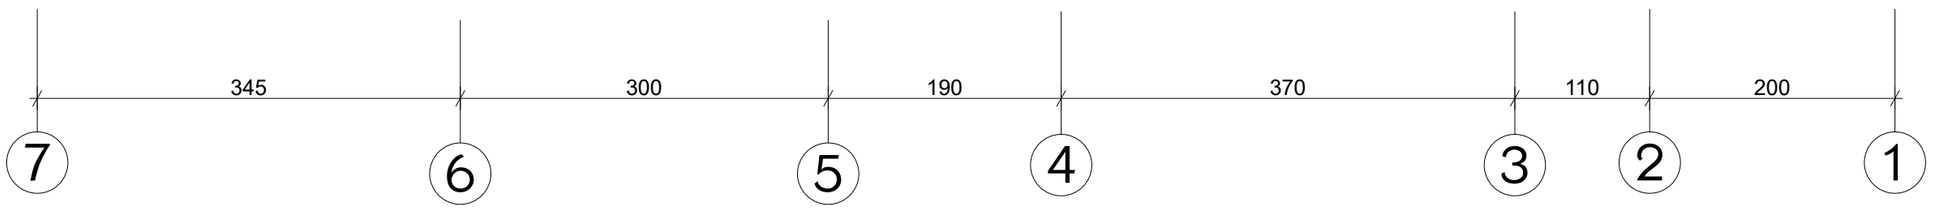

ვიზუალური აღნიშვნები

საკადასტრო საზღვარი

სკოლის ტერიტორიაზე შესასვლელი / ხაფე

ქ. თბილისი, ვეგბენი მიქელაძის ქუჩა #3ა
(ს/კ: 01.13.03.027.005)

ფასადი "7-1"

მთ. არქიტექტორი	თ. მესხიშვილი	
არქიტექტორი	ი. ებრალიძე	

მასშტაბი	ფურცელი	ფურცლები
1:50	--	--

შ.პ.ს "ტე ეს ტე არქიტექტორი"	თარიღი
	15.05.2019

ფოჰმატი A3

შავი ფერის ალუმინის პროფილის კარ-ფანჯარა RAL 9011

მოპირკეთება ტრავერტინით

ფაქტურული ლესვა და ღებვა
თეთრი ფერის საღებავით RAL 9016

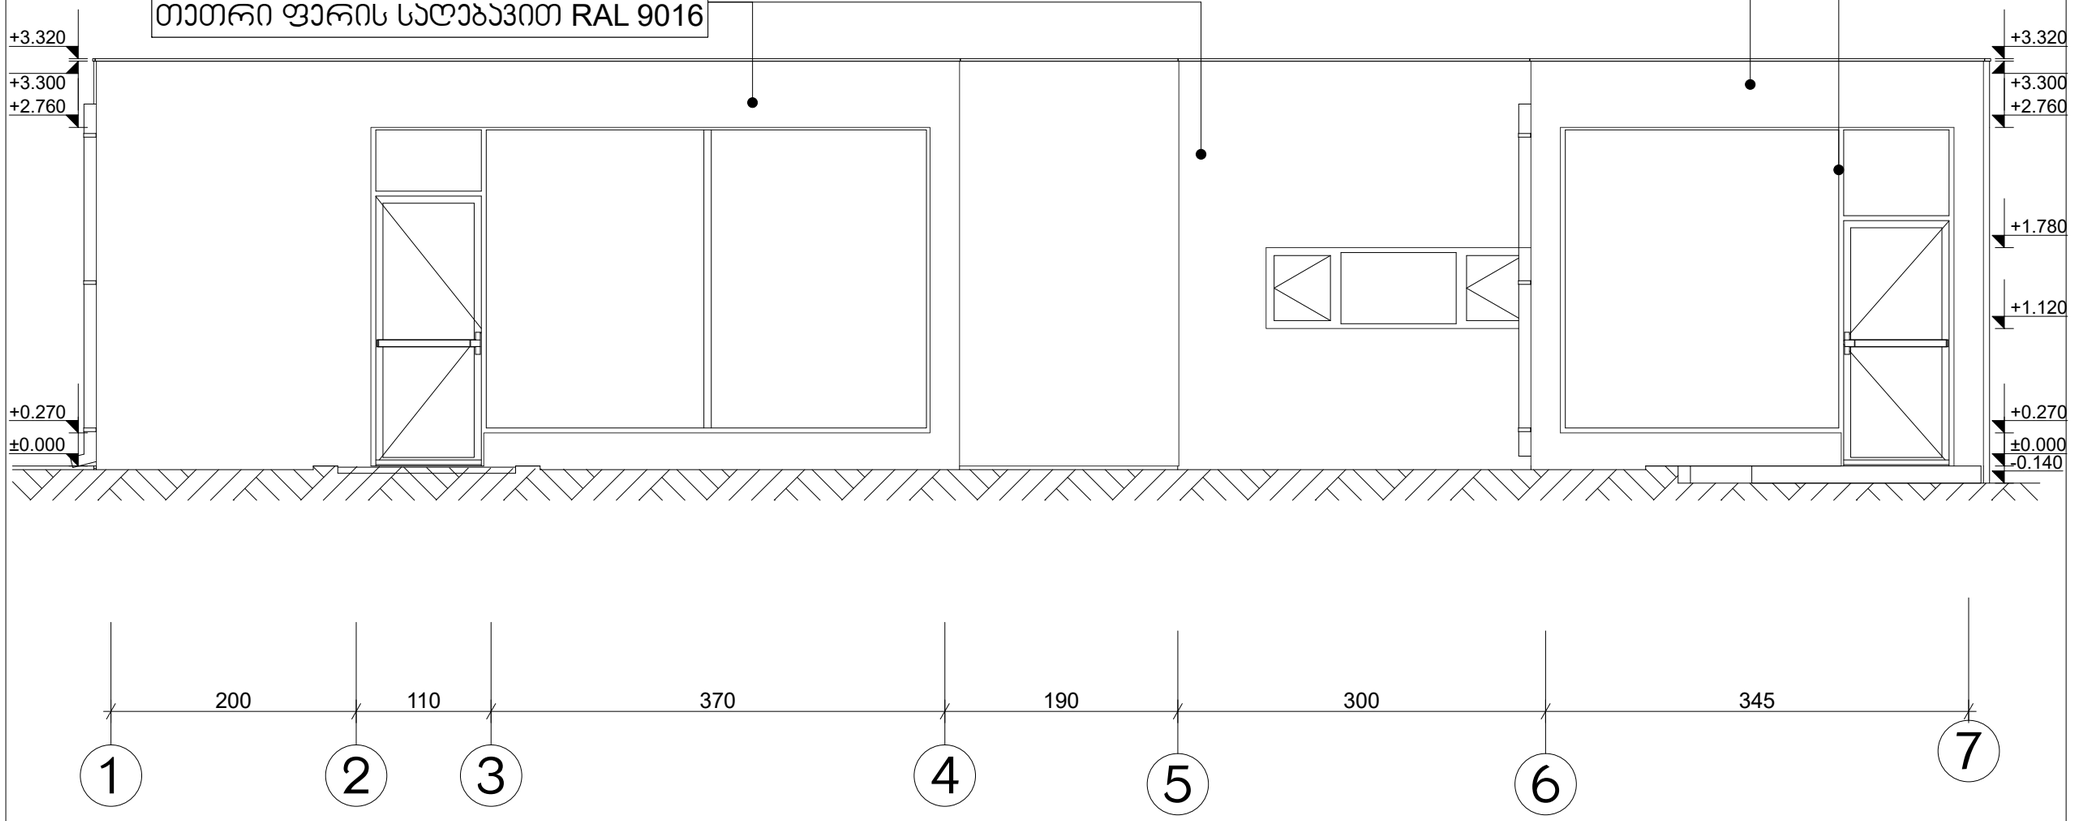

ვიზუალური აღნიშვნები

საკადასტრო საზღვარი

სპორტის ტექნიტროპიზე შესასვლელი / ხაფე

ქ. თბილისი, ვეგბენი მიქელაძის ქუჩა #3ა
(ს/კ: 01.13.03.027.005)

ფასადი "1-7"

მთ. არქიტექტორი	თ. მესხიშვილი	
ავტორი	ი. ებიაშვილი	

მასშტაბი	ფურცელი	ფურცლები
1:50	--	--

შ.პ.ს "ტე ეს ტე არქიტექტორი"	თარიღი
	15.05.2019

ფოთმასტი A3

შავი ფერის ალუმინის პროფილის კარ-ფანჯარა RAL 9011

შავი ფერის კომპოზიტური მასალა(დიუბონდი) RAL 9011

მოპირკეთება ტრავერტინით

მოპირკეთება ტრავერტინით

ფაქტურული ლესვა და ღებვა
თეთრი ფერის საღებავით RAL 9016

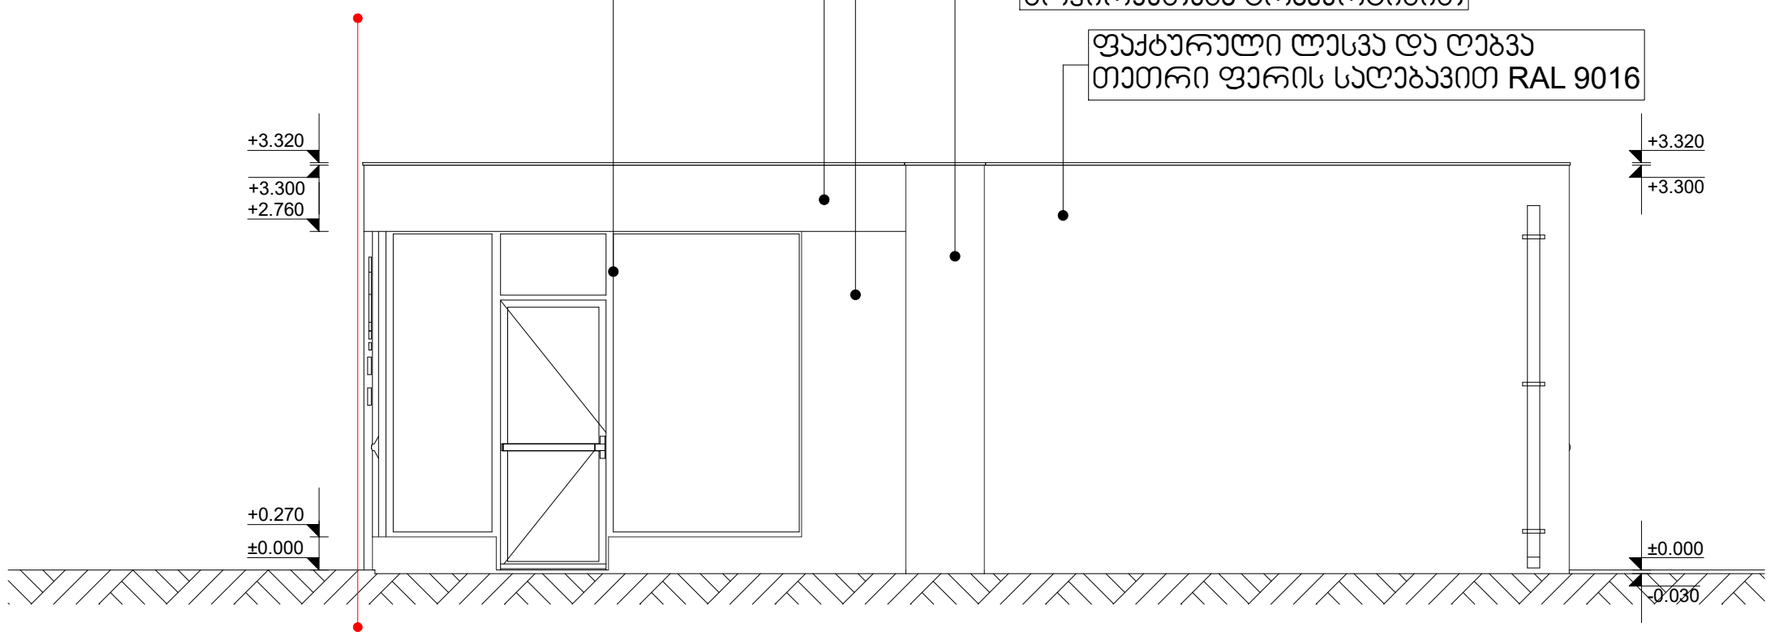

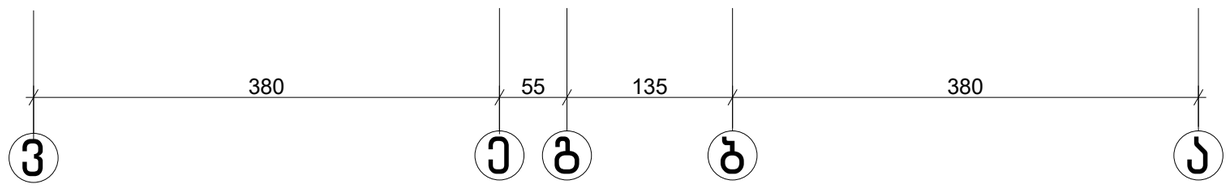

ვიზუალური აღნიშვნები

საკადასტრო საზღვარი

სპორტის ცენტრის ტერიტორიაზე შესასვლელი / ბაფე

ქ. თბილისი, ევგენი მიქელაძის ქუჩა #3ა
(ს/კ: 01.13.03.027.005)

ფასადი "ვ-ა"

მთ. არქიტექტორი	თ. მესხიშვილი	
ავტორი	ი. ებიაშვილი	

მასშტაბი	ფურცელი	ფურცლები
1:50	--	--
შ.პ.ს "ტე ეს ტე არქიტექტორი"		თარიღი
		15.05.2019

ფოჰმპტი ჩპ

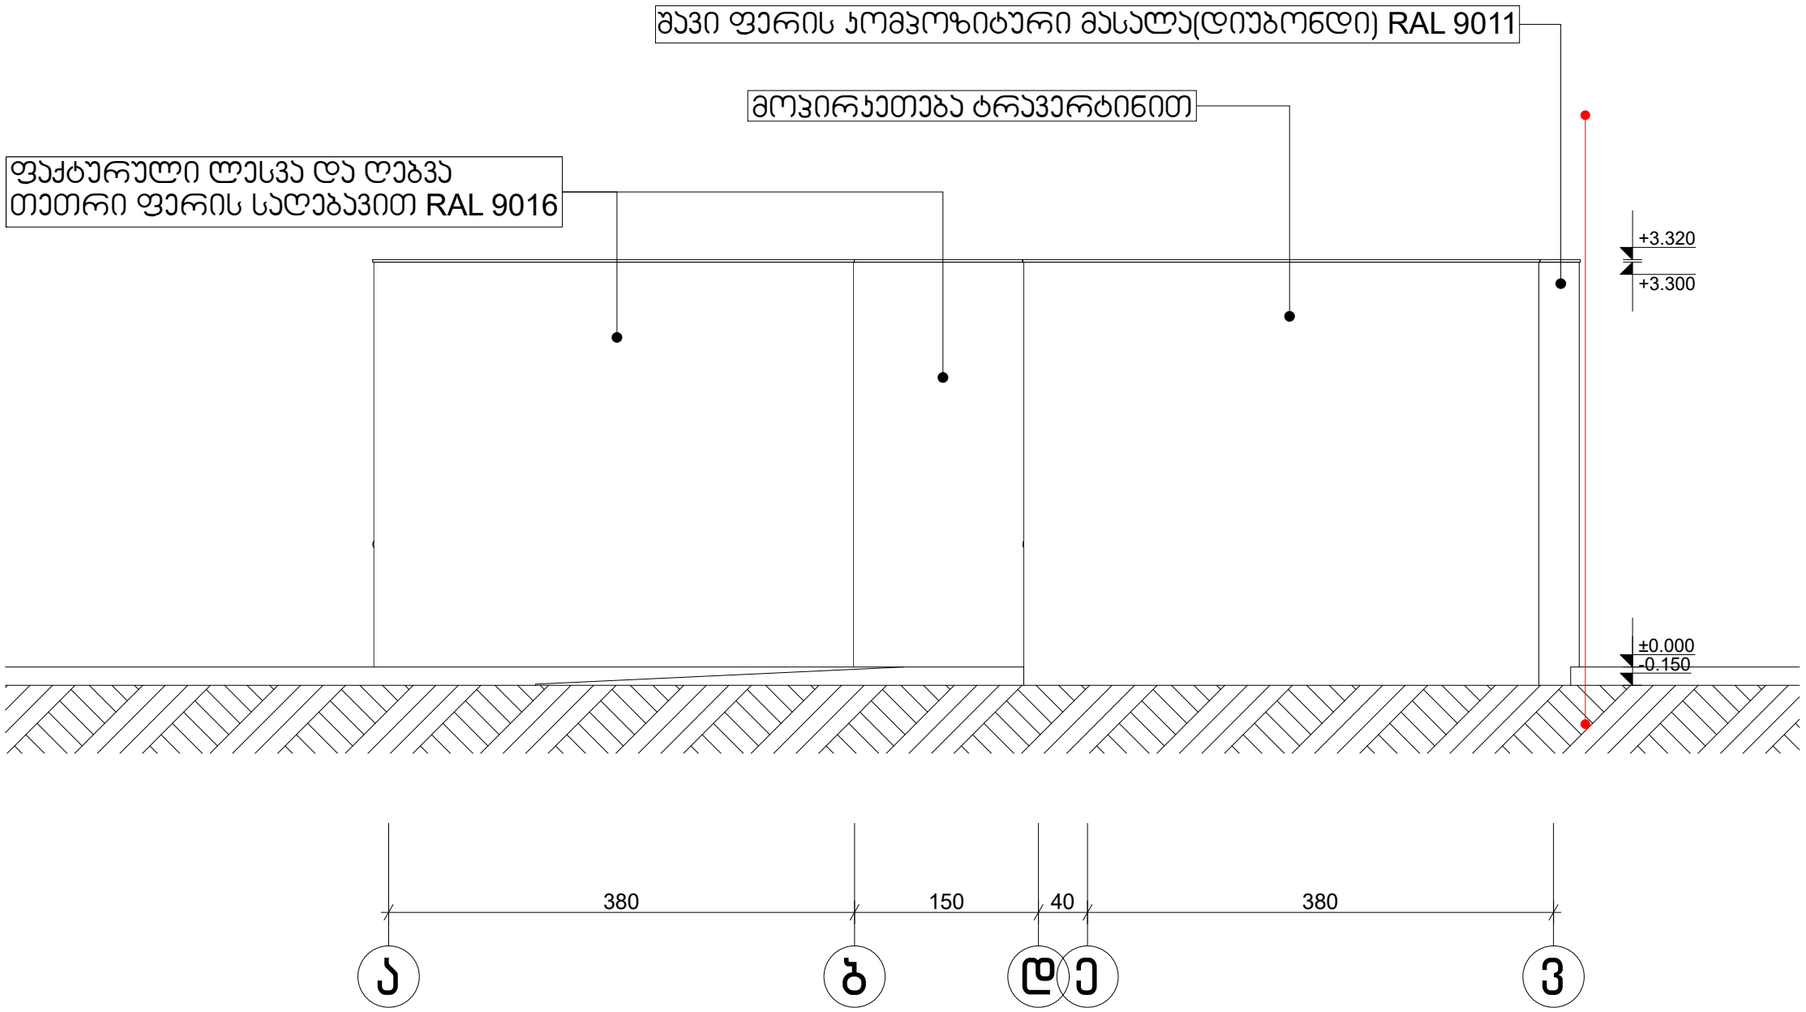

პიპობითი აღნიშვნები

საკადასტრო საზღვარი

სპორის ტეპიტორიაზე შესასვლელი / ხაფე

ქ. თბილისი, ეკბენი მიქელაძის ქუჩა #3ა
(ს/ბ: 01.13.03.027.005)

ფასადი "ა-ვ"

მთ. პრქიტექტორი	თ. მეხვნიძე	
პვტორი	ი. ებრპელიძე	

მასშტაბი	ფურცელი	ფურცლები
1:50	--	--

შ.პ.ს "ტე ეს ტე პრქსტუდიო"	თარიღი
	15.05.2019