

ფორმატი	A-3	დაკვეთა №	dwg. ფაილის სახელი
			gegmebi . dwg

პირობითი ნიშნები:

n – ექსპლიკაციის ნომერაცია	– კედლები
– არქიტექტურული ნიშნული	– კოლონები
	– ღერძის ხაზი

ექსპლიკაცია

შენიშვნები:

ნახაზზე ზომები მოცემულია სანტიმეტრებში.

ნახაზის ყველა ცვლილება მშენებლობისას შეთანხმებული უნდა იქნეს პროექტის ავტორთან.

ტექნიკური მაჩვენებლები

დამკვეთი
ბიორგი მგელაძე

მისამართი თბილისი, დასახლება აეროპორტი. ქუჩა VI, ნაკვეთი 05/047; ქ. თბილისი, შანღორ კეტლეშის №15, ჯულუკიძის №20, თბოსადგურის მიმდებარედ

პროექტის სახელწოდება

მრავალფუნქციური შენობა/კომპლექსი

თანამდებობა	გვარი	ხელმოწერა	თარიღი
დირექტორი	გ. თეთრაშვილი		
არქიტექტორი	ი. ლაზარიაშვილი		
არქიტექტორი	გ. ხვიტია		
პრ. კონსტრუქტორი			
დაამუშავა	ლ. წაძაძე		
შეამოწმა	ი. ლაზარიაშვილი		

შპს "ფლექსი დეველოპმენტი" 405085937

მასშტაბი	1:500
თარიღი	21.08.17
layout	


მისამართი

ვაჟა-ფშაველას №16, სართული 13

ნახაზი

გენგეგმა

სტადია	ფურცელი	ფურცლები
მ. პ.	07	31

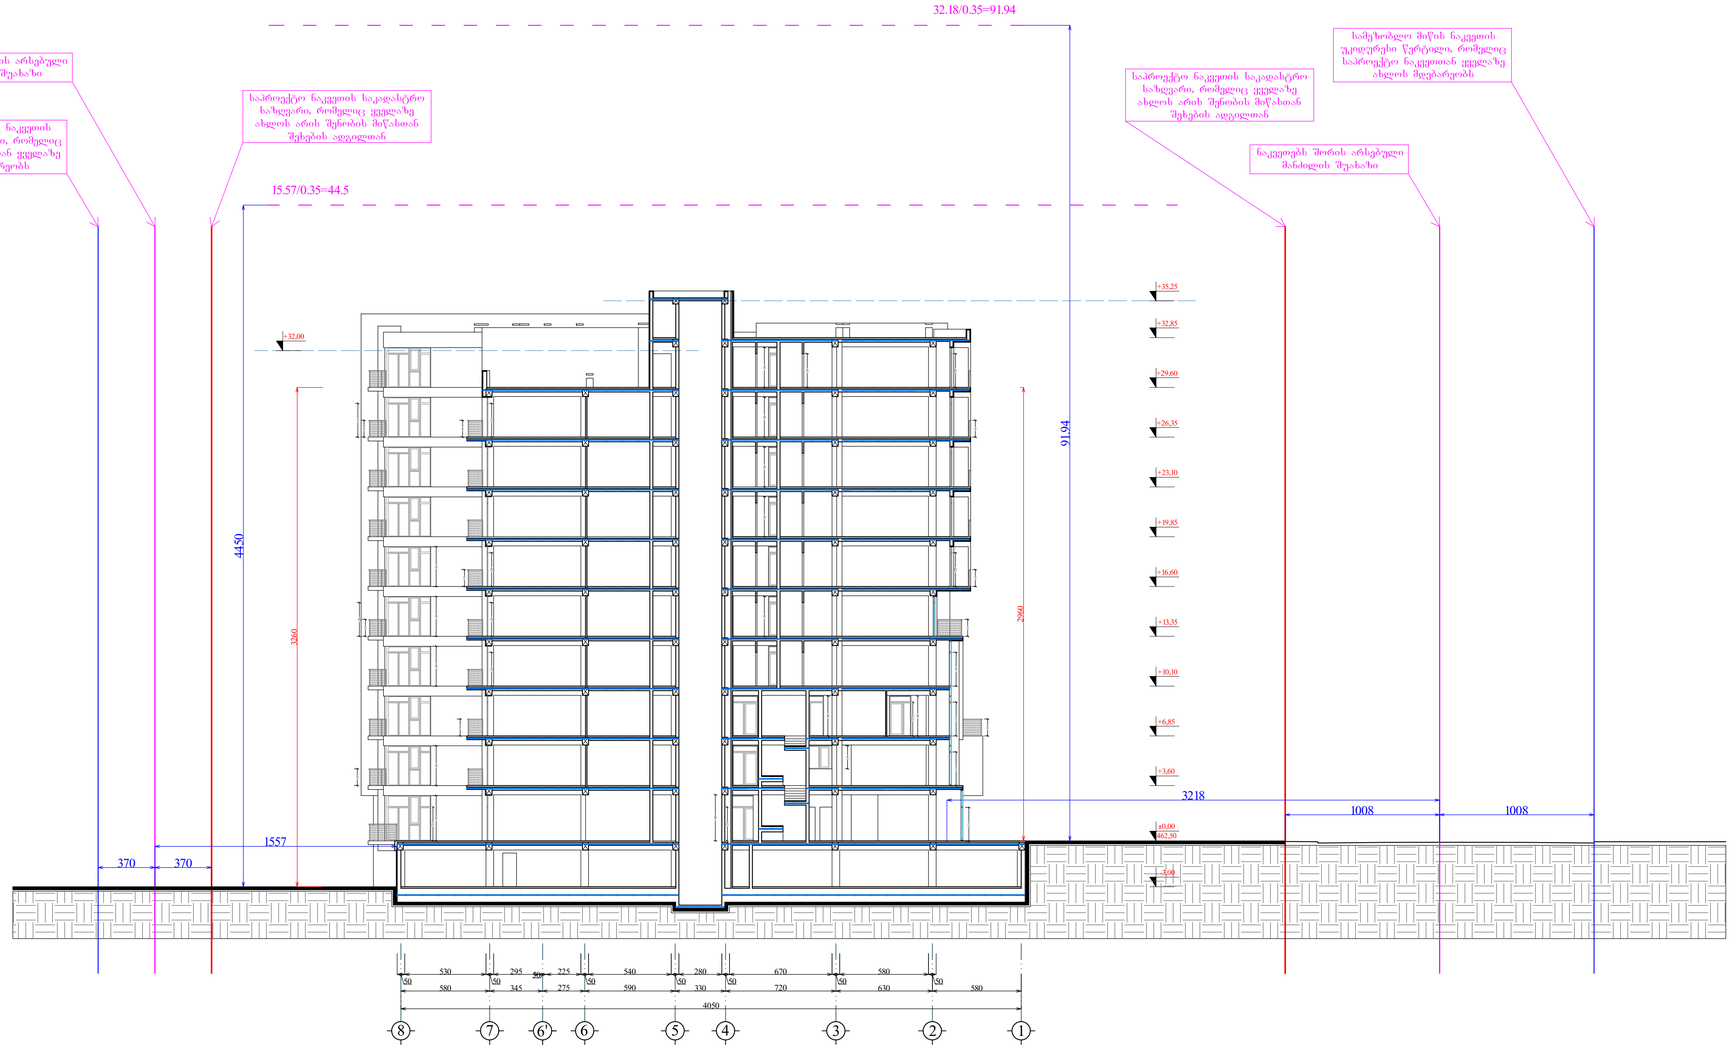

ფორმატი A-1	დაკვეთა №	dwg. ფაილის სახელი gegmebi . dwg

პროგაიით ნოშნები:

(n) – ექსპლიკაციის ნომერაცია	– კვლება
– არქიტექტურული ნიშანი	– ქოლგები
	– ღერძის ხაზი

ექსპლიკაცია

შენიშვნები:

ნახაზზე ზომები მოცემულია სანტიმეტრებში.

ნახაზის ყველა ცვლილება მშენებლობისას შეთანხმებული უნდა იქნეს პროექტის ავტორთან.

ტექნიკური მარკენებლები

დაკვეთი	გიორგი მგელაძე
მისამართი	ობობილი, დასახლება აეროპორტი. ქუჩა VI, ნაკვეთი 05:047; ქ. ობობილი, შანლიო კუტეთის №15, ვულკანიზის №20, ობობილის მუნიციპალიტ
პროექტის სახელწოდება	მრავალფუნქციური შენობა/კომპლექსი

თანამდებობა	გვარი	ხელმოწერა	თარიღი
დირექტორი	ბ. მგელაძე		
არქიტექტორი	ი. ლეჩარიაშვილი		
არქიტექტორი	ბ. ხუტია		
პრ. კონსტრუქტორი			
დაამუშავა	ლ. ჭაქაძე		
შეამოწმა	ი. ლეჩარიაშვილი		

შპს "ფლექსი დეველოპმენტი" 405085937	მასშტაბი	1:200
	თარიღი	
	layout	
მისამართი ვაჟა-ფშაველას №16, სართული 13	ნახაზი შენობის მაქსიმალური სიმაღლის განსაზღვრელი ხაზის საანგარიშო სქემა	

სტადია	ფურცელი	ფურცლები
მ. პ.	11	31