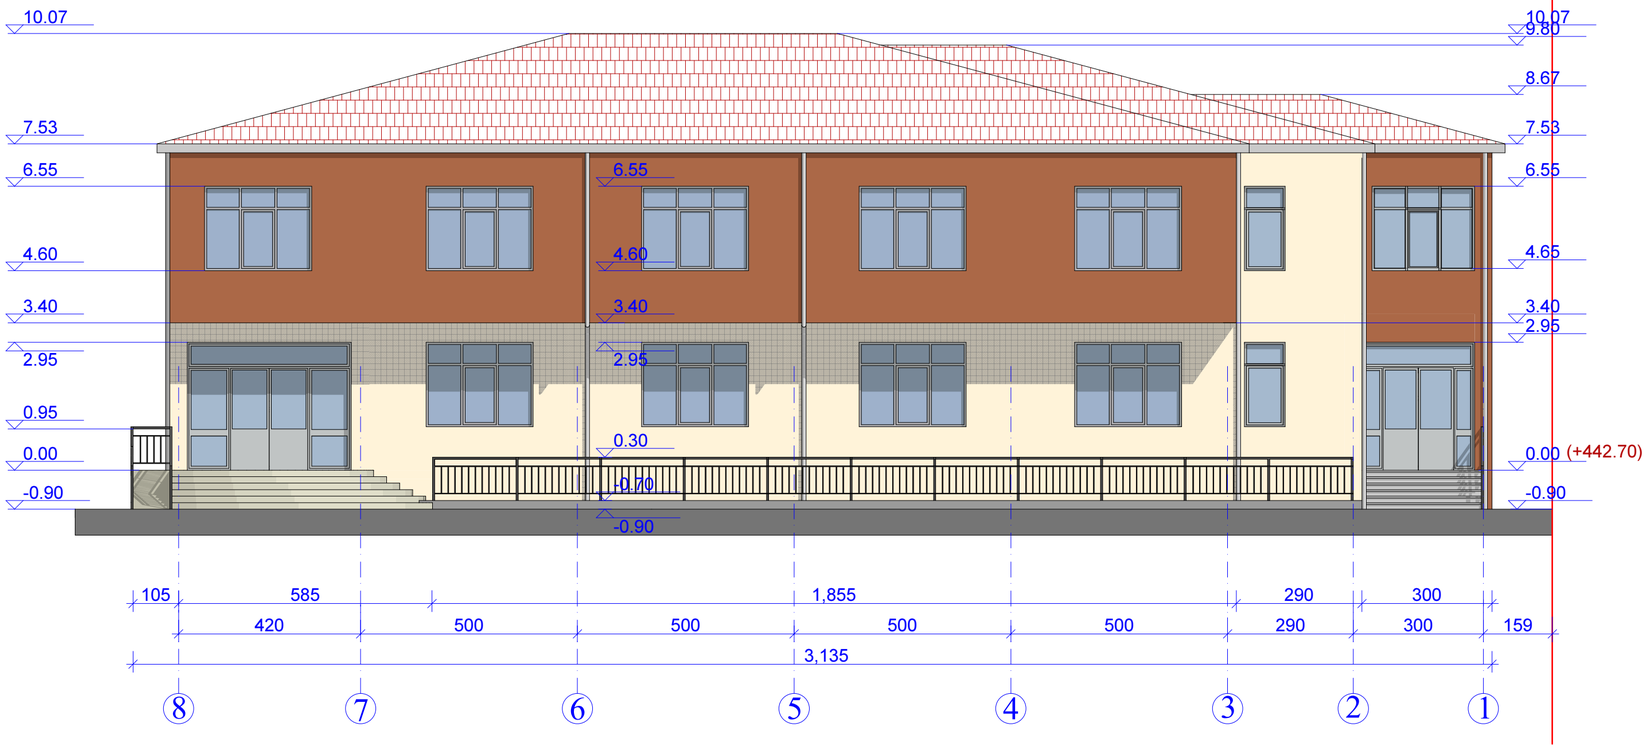

არსებული ფასადი "8"-"1" ღერძის გასწვრივ	მასშტაბი
	1:100

ექსპლიკაცია

ტექნიკურ-ეკონომიკური მაჩვენებლები

მოშენების ფართი	474.7 მ²
მოშენების კოეფიციენტი	კ₁=0.1
ოტენსიობის კოეფიციენტი	კ₂=0.3

დამკვეთი-მენაშენე

საპროექტო ობიექტის მისამართი

ქ. თბილისი შუამთის ქუჩა №21

საპროექტო ობიექტის დასახელება

ადმინისტრაციული კორპუსის რეკონსტრუქცია (დაშენება)

შემსრულებელი

პროფესიონალ კონსულტანტთა ჯგუფი

დირექტორი		გ.გულალაშვილი
პრ. ავტორი		გ.კაპანაძე
არქიტექტორი		ა.ბლიაძე

სტადია	ფურც-ბი	ფურცელი
არქიტექტურული ნაწილი	21	ა-11



საპროექტო ფასადი "8"-"1" ღერძის გასწვრივ	მასშტაბი 1:100

ექსპლიკაცია

ტექნიკურ-ეკონომიკური მაჩვენებლები

მოშენების ფართი	474.7 მ²
მოშენების კოეფიციენტი	კ₁=0.1
ოტენსიობის კოეფიციენტი	კ₂=0.3

დამკვეთი-მენაშენე

საპროექტო ობიექტის მისამართი

ქ. თბილისი შუამთის ქუჩა №21

საპროექტო ობიექტის დასახელება

ადმინისტრაციული კორპუსის რეკონსტრუქცია (დაშენება)

შემსრულებელი

პროფესიონალ კონსულტანტთა ჯგუფი

დირექტორი		გ.გულალაშვილი
პრ. ავტორი		გ.კაპანაძე
არქიტექტორი		ა.ბლიაძე

სტადია	ფურც-ბი	ფურცელი
არქიტექტურული ნაწილი	21	ა-12

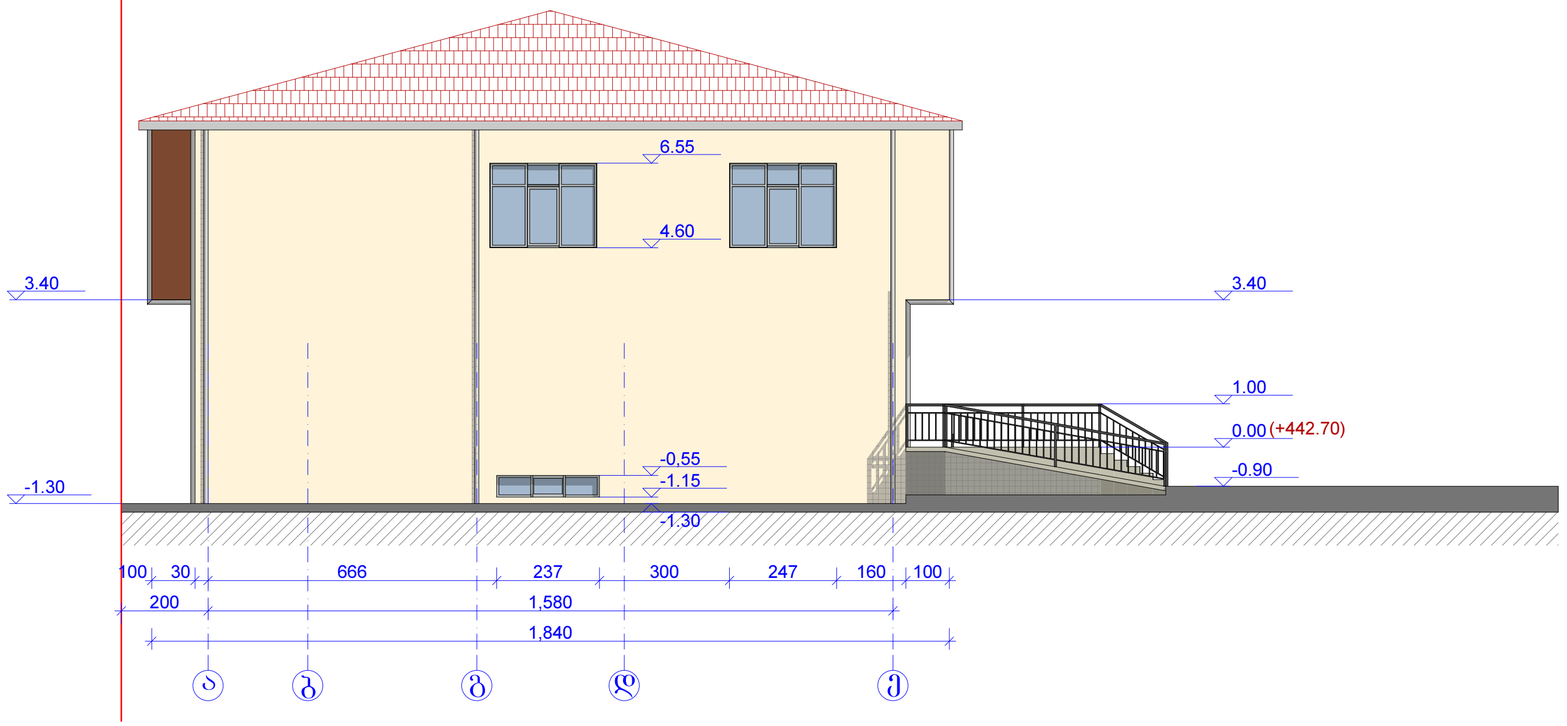

არსებული ფასადი "ა"-"ე" ღერძის გასწვრივ	მასშტაბი 1:100

ექსპლიკაცია

ტექნიკურ-ეკონომიკური მაჩვენებლები

მოშენების ფართი	474.7 მ²
მოშენების კოეფიციენტი	კი=0.1
ოკუპაციის კოეფიციენტი	კპ=0.3

დამკვეთი-მენაშენე

საპროექტო ობიექტის მისამართი

ქ. თბილისი შუამთის ქუჩა №21

საპროექტო ობიექტის დასახელება

ადმინისტრაციული კორპუსის რეკონსტრუქცია (დაშენება)

შემსრულებელი

პროფესიონალ კონსულტანტთა ჯგუფი

დირექტორი		გ.გულაღაშვილი
პრ. ავტორი		გ.კაპანაძე
არქიტექტორი		ა.ბლიაძე

სტადია	ფურც-ბი	ფურცელი
არქიტექტურული ნაწილი	21	ა-13

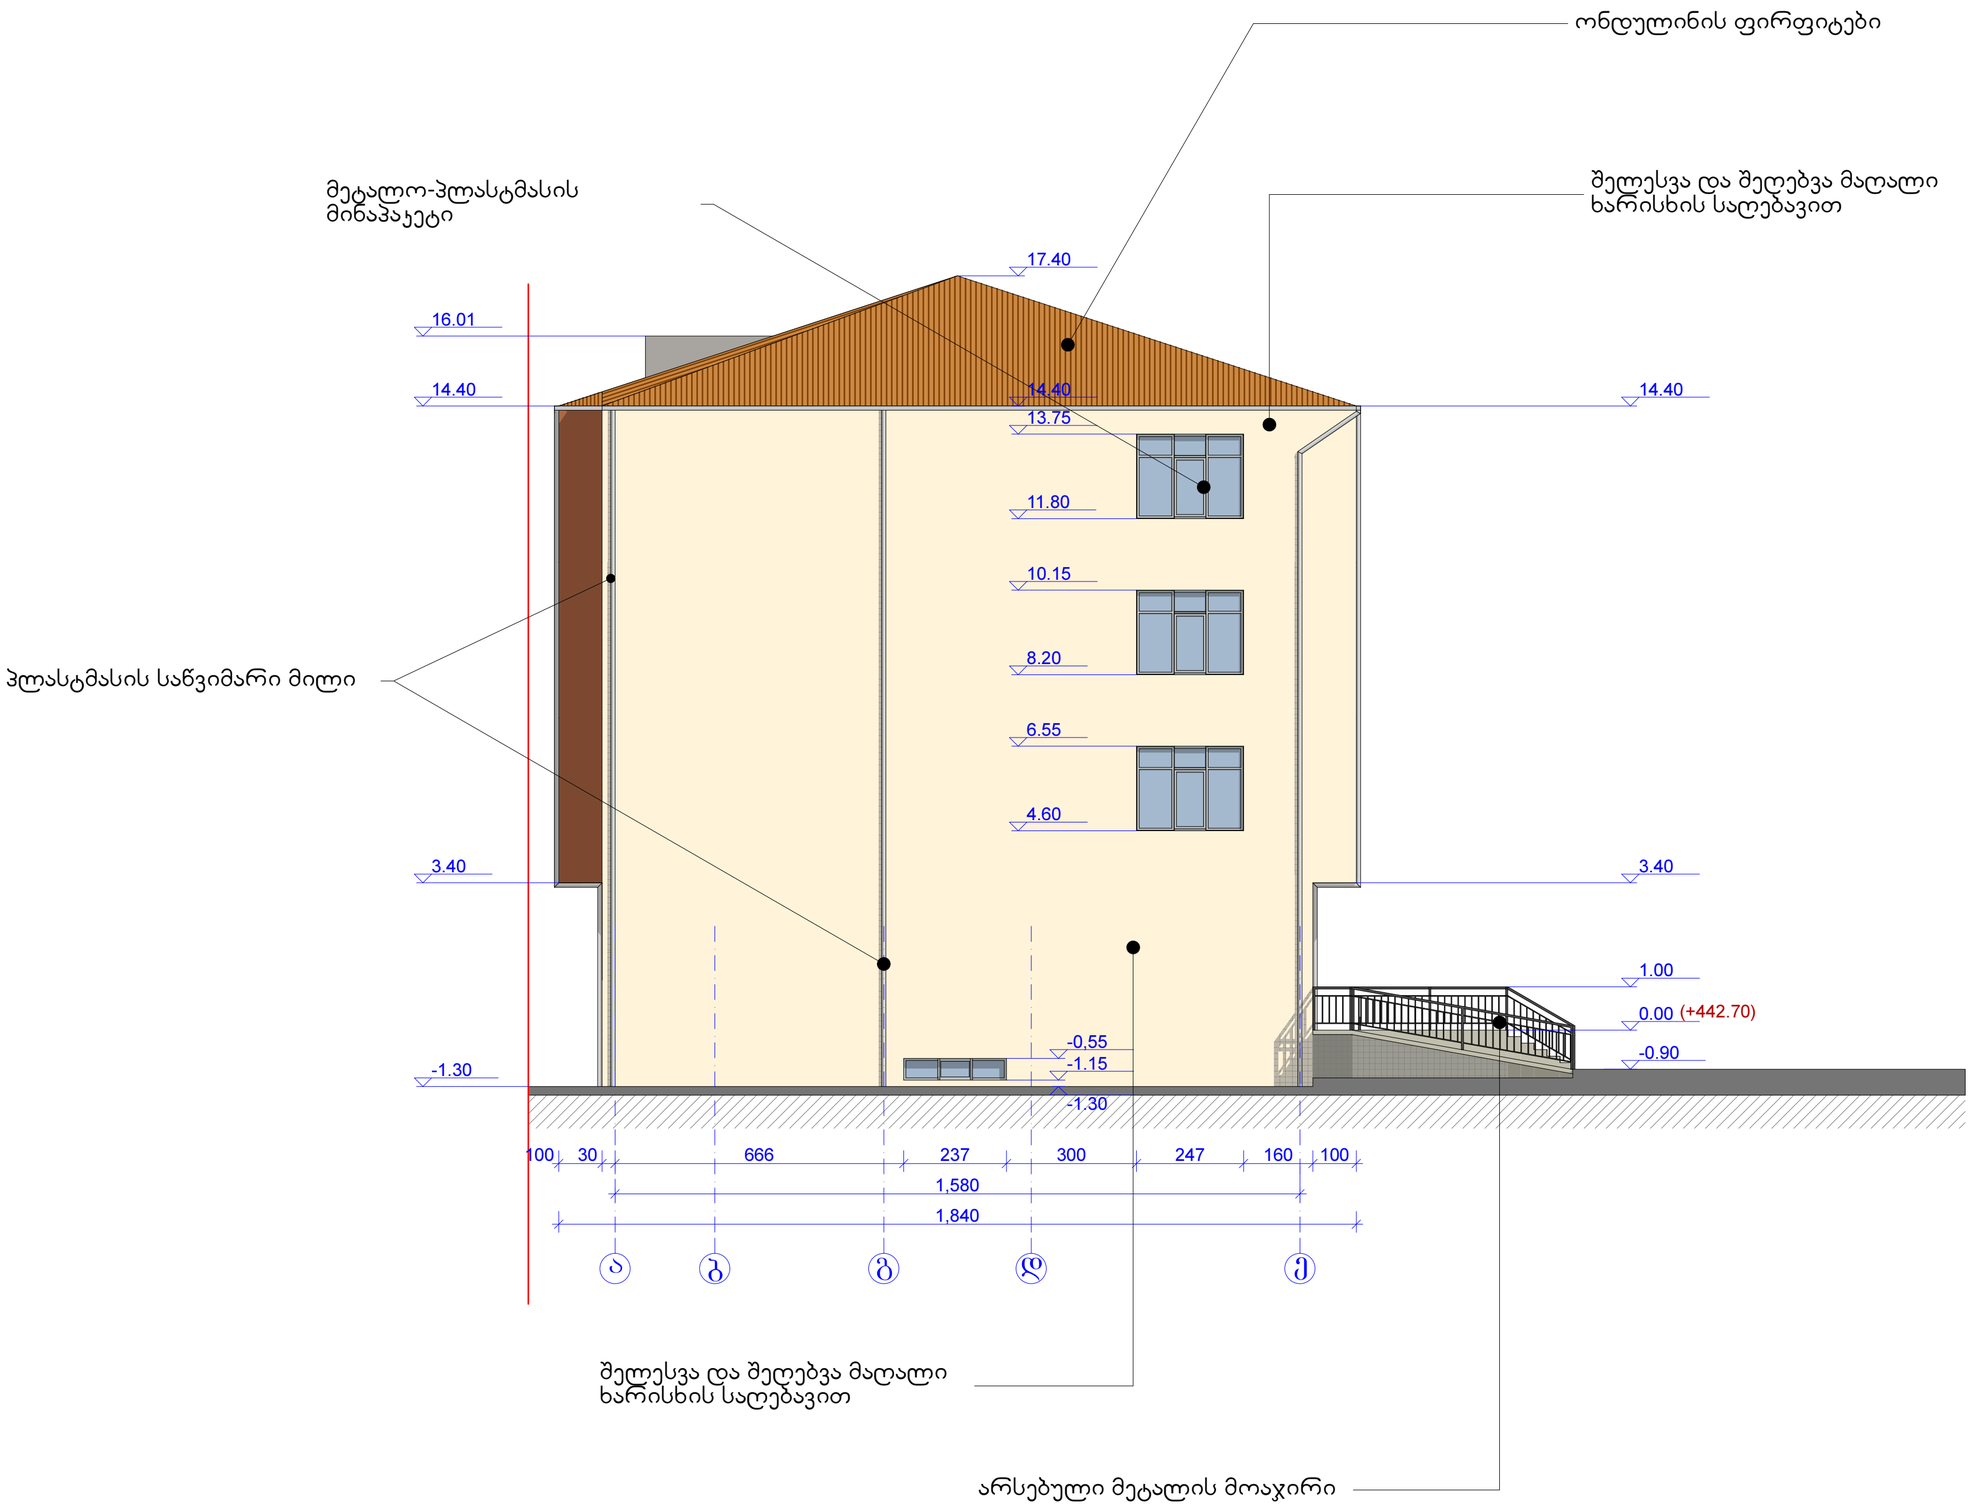

საპროექტო ფასადი "ა"-"ე" ღერძის გასწვრივ	მასშტაბი 1:100

ექსპლიკაცია

ტექნიკურ-ეკონომიკური მაჩვენებლები

მოშენების ფართი	474.7 მ²
მოშენების კოეფიციენტი	კ₁=0.1
ტევადობის კოეფიციენტი	კ₂=0.3

დამკვეთი-მენაშენე

საპროექტო ობიექტის მისამართი

ქ. თბილისი შუამთის ქუჩა №21

საპროექტო ობიექტის დასახელება

ადმინისტრაციული კორპუსის რეკონსტრუქცია (დაშენება)

შემსრულებელი

პროფესიონალ კონსულტანტთა ჯგუფი

დირექტორი		გ.გულალაშვილი
პრ. ავტორი		გ.კაპანაძე
არქიტექტორი		ა.ბლიაძე

სტადია	ფურც-ბი	ფურცელი
არქიტექტურული ნაწილი	21	ა-14

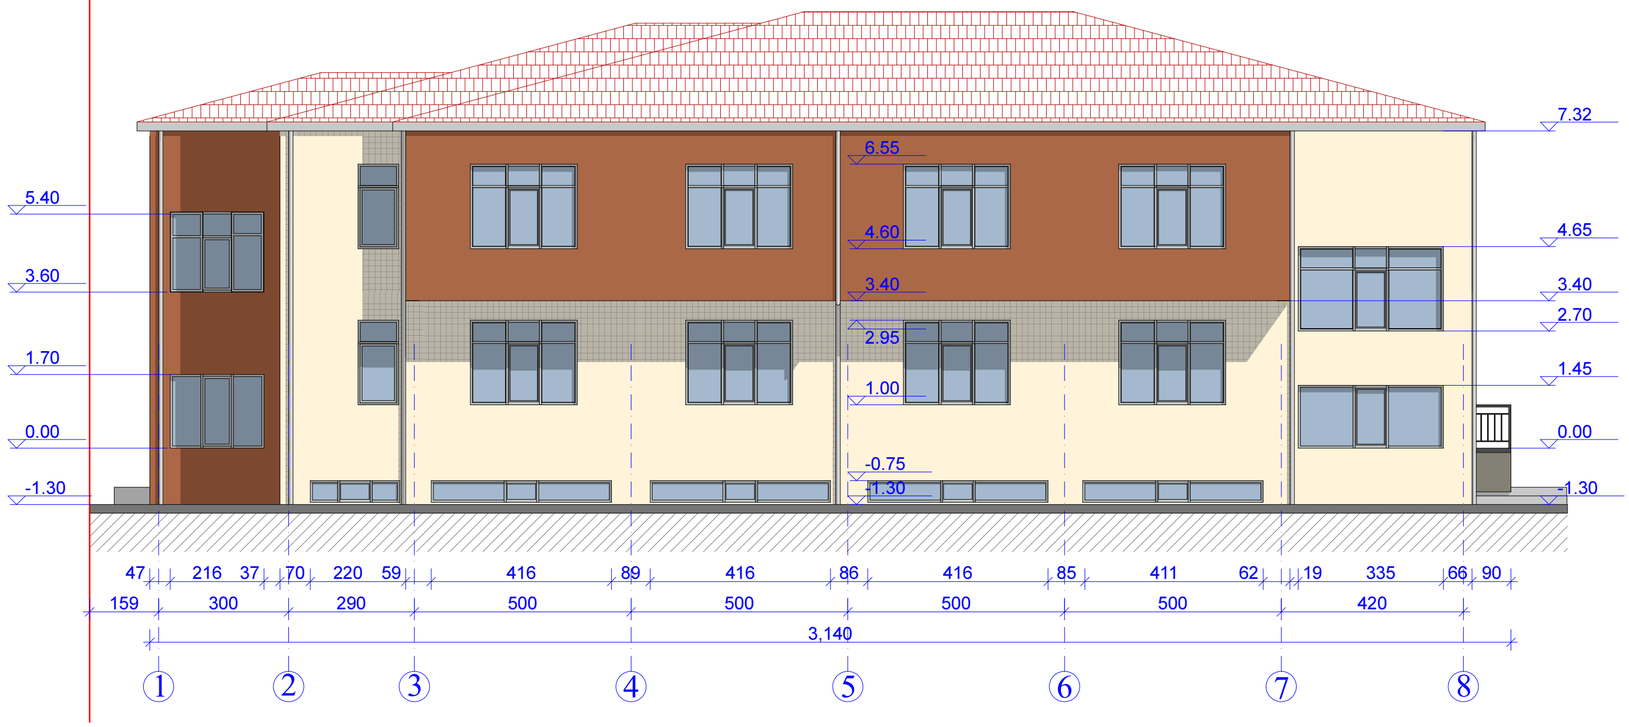

არსებული ფასადი "1"-"8" ღერძის გასწვრივ	მასშტაბი 1:100

ექსპლიკაცია

ტექნიკურ-ეკონომიკური მახვენებლები

მოშენების ფართი	474.7 მ²
მოშენების კოეფიციენტი	კ₁=0.1
ოტენსიების კოეფიციენტი	კ₂=0.3

დამკვეთი-მენაშენე

საპროექტო ობიექტის მისამართი

ქ. თბილისი შუამთის ქუჩა №21

საპროექტო ობიექტის დასახელება

ადმინისტრაციული კორპუსის რეკონსტრუქცია (დაშენება)

შემსრულებელი

პროფესიონალ კონსულტანტთა ჯგუფი

დირექტორი		გ.გულალაშვილი
პრ. ავტორი		გ.კაპანაძე
არქიტექტორი		ა.ბლიაძე

სტადია	ფურც-ბი	ფურცელი
არქიტექტურული ნაწილი	21	ა-15

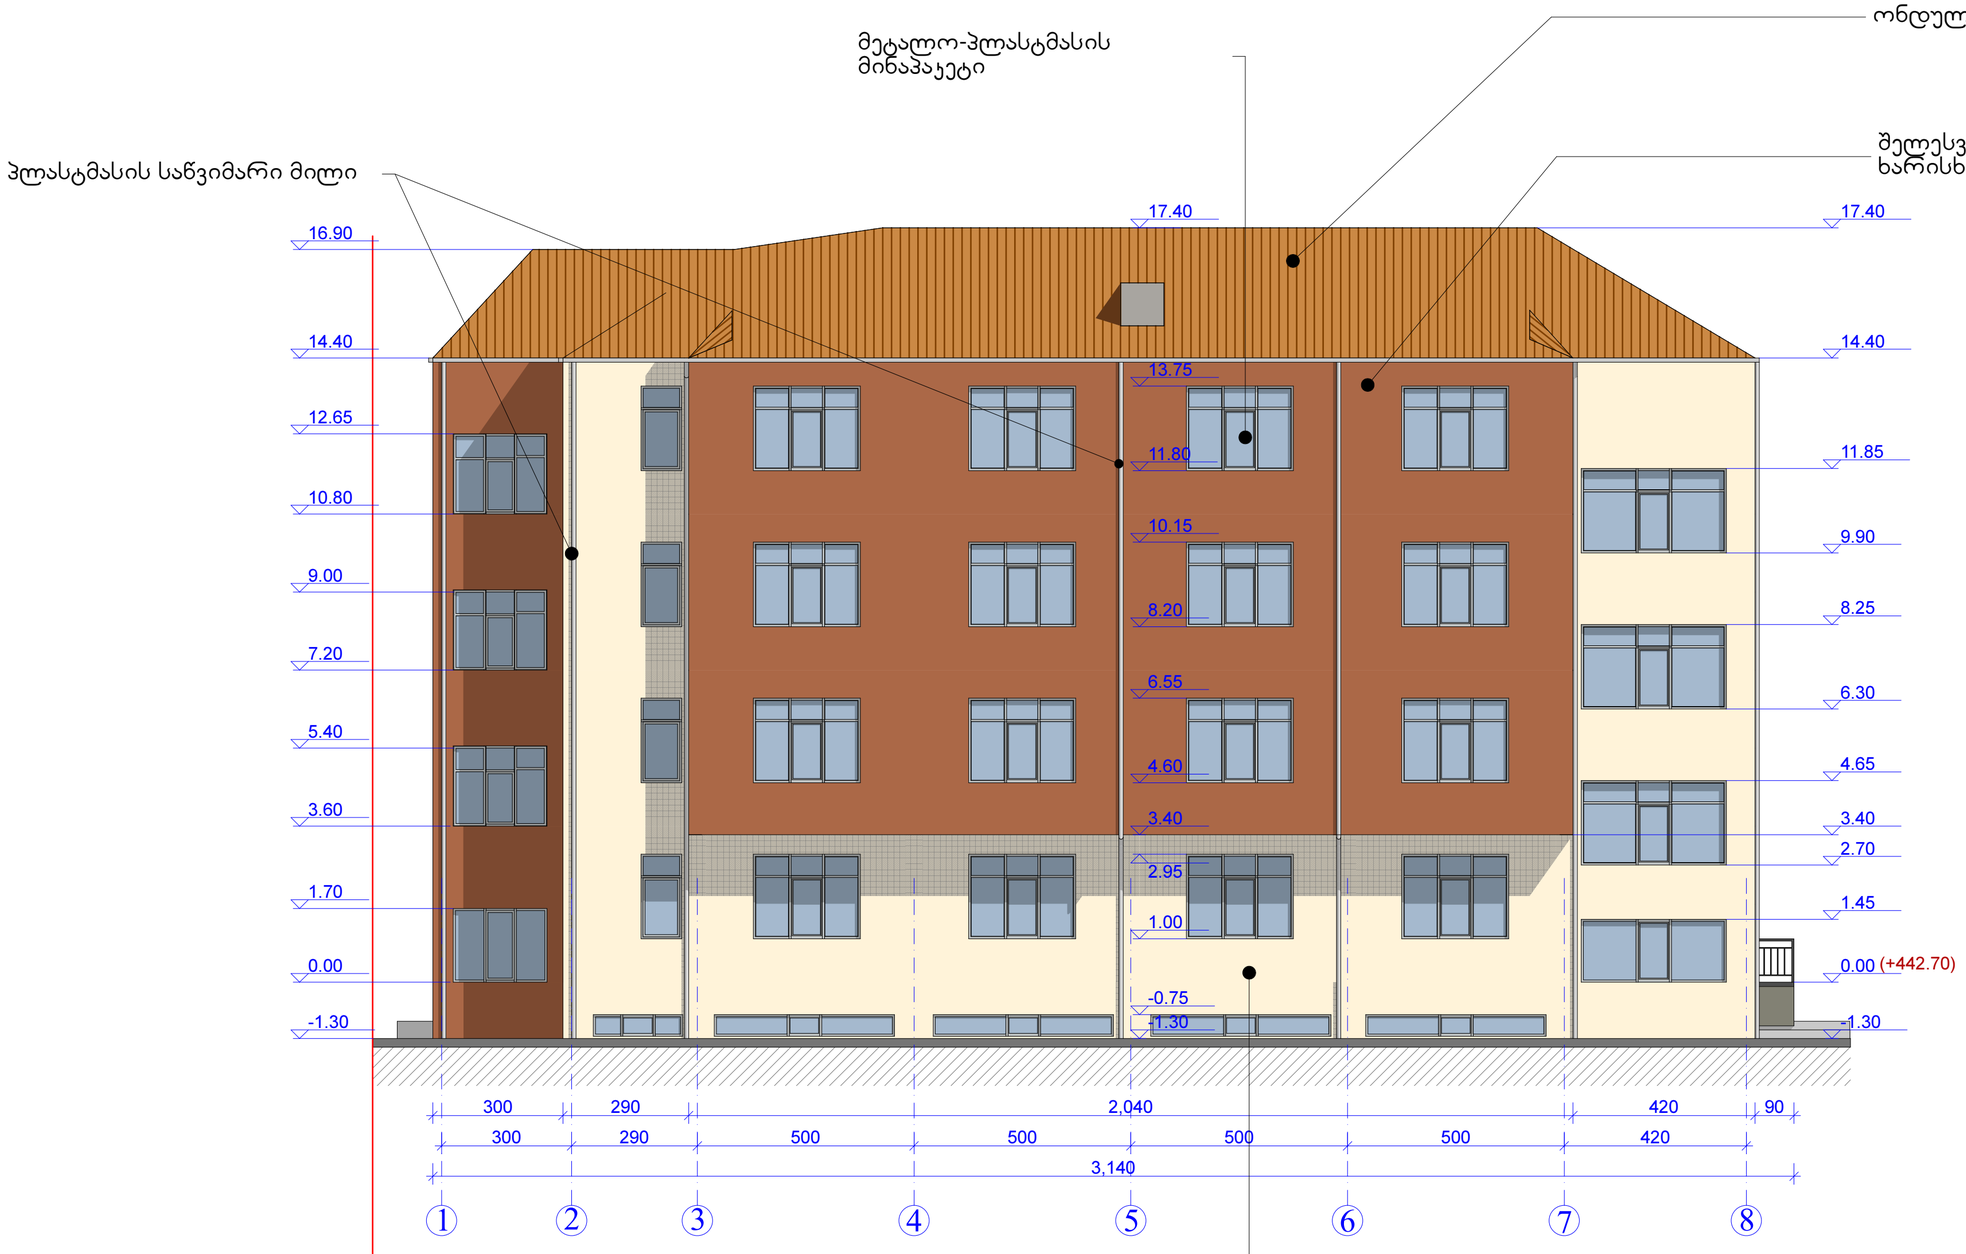

საპროექტო ფასადი "1"-"8" ღერძის გასწვრივ	მასშტაბი 1:100

ექსპლიკაცია

ტექნიკურ-ეკონომიკური მაჩვენებლები

მოშენების ფართი	474.7 მ²
მოშენების კოეფიციენტი	კ₁=0.1
იტენსიფიკაციის კოეფიციენტი	კ₂=0.3

დამკვეთი-მენაშენე

საპროექტო ობიექტის მისამართი

ქ. თბილისი შუამთის ქუჩა №21

საპროექტო ობიექტის დასახელება

ადმინისტრაციული კორპუსის რეკონსტრუქცია (დაშენება)

შემსრულებელი

პროფესიონალ კონსულტანტთა ჯგუფი

დირექტორი		გ.გულაღაშვილი
პრ. ავტორი		გ.კაპანაძე
არქიტექტორი		ა.ბლიაძე

სტადია	ფურც-ბი	ფურცელი
არქიტექტურული ნაწილი	21	ა-16

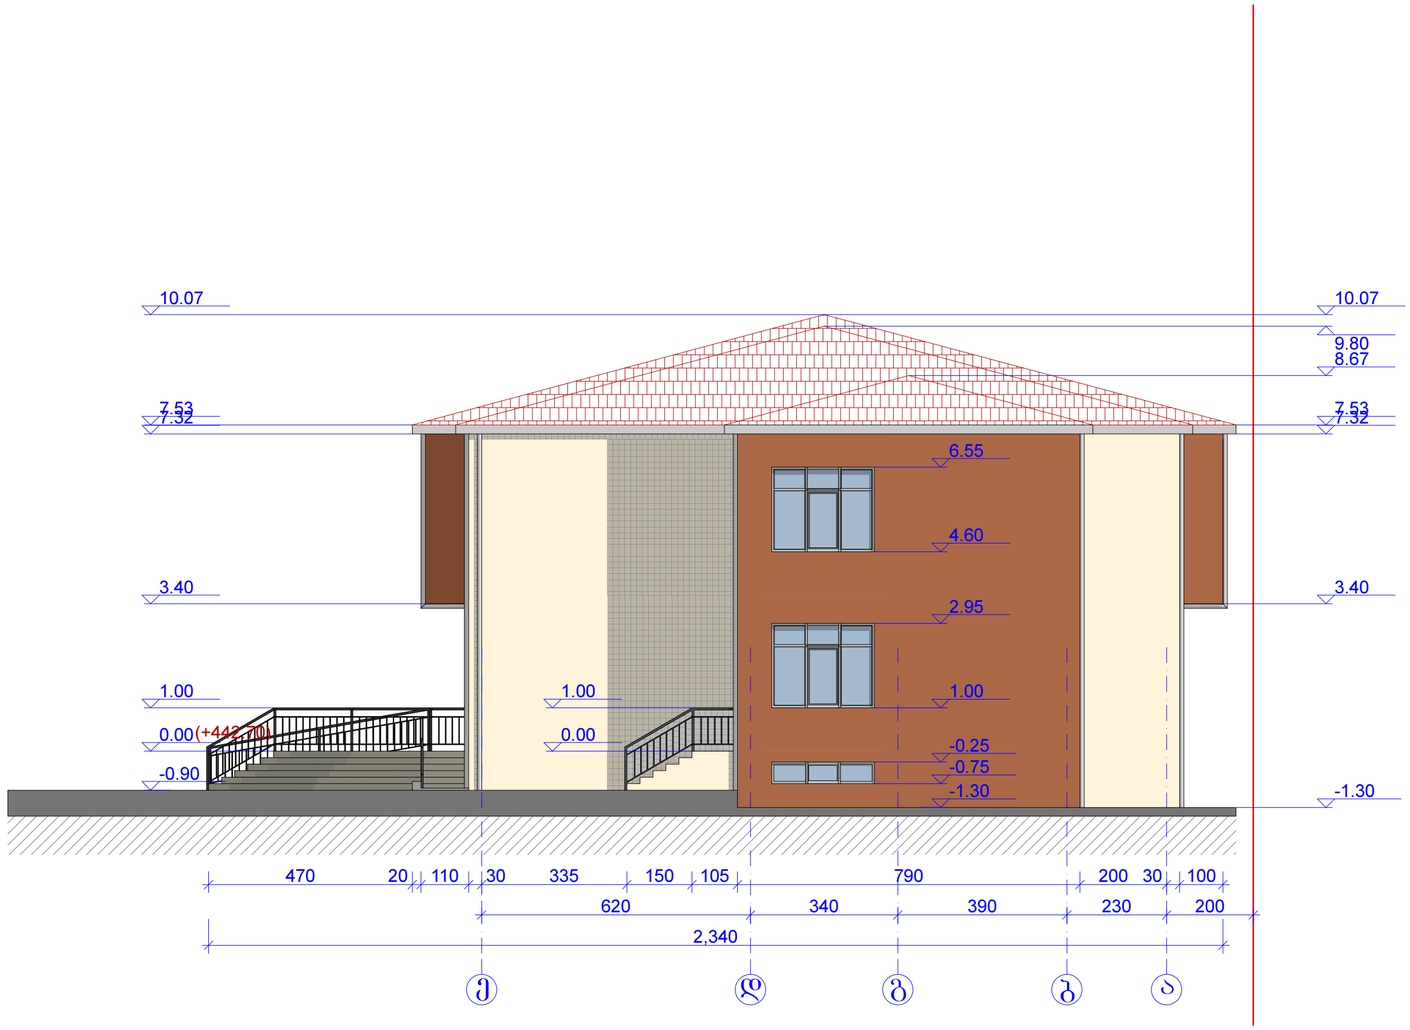

არსებული ფასადი "ე"-"ა" ღერძის გასწვრივ	მასშტაბი 1:100

ექსპლიკაცია

ტექნიკურ-ეკონომიკური მაჩვენებლები

მოშენების ფართი	474.7 მ²
მოშენების კოეფიციენტი	კ₁=0.1
ოკუპაციის კოეფიციენტი	კ₂=0.3

დამკვეთი-მენაშენე

საპროექტო ობიექტის მისამართი

ქ. თბილისი შუამთის ქუჩა №21

საპროექტო ობიექტის დასახელება

ადმინისტრაციული კორპუსის რეკონსტრუქცია (დაშენება)

შემსრულებელი

პროფესიონალ კონსულტანტთა ჯგუფი

დირექტორი		გ.გულაღაშვილი
პრ. ავტორი		გ.კაპანაძე
არქიტექტორი		ა.ბლიაძე

სტადია	ფურც-ბი	ფურცელი
არქიტექტურული ნაწილი	21	ა-17

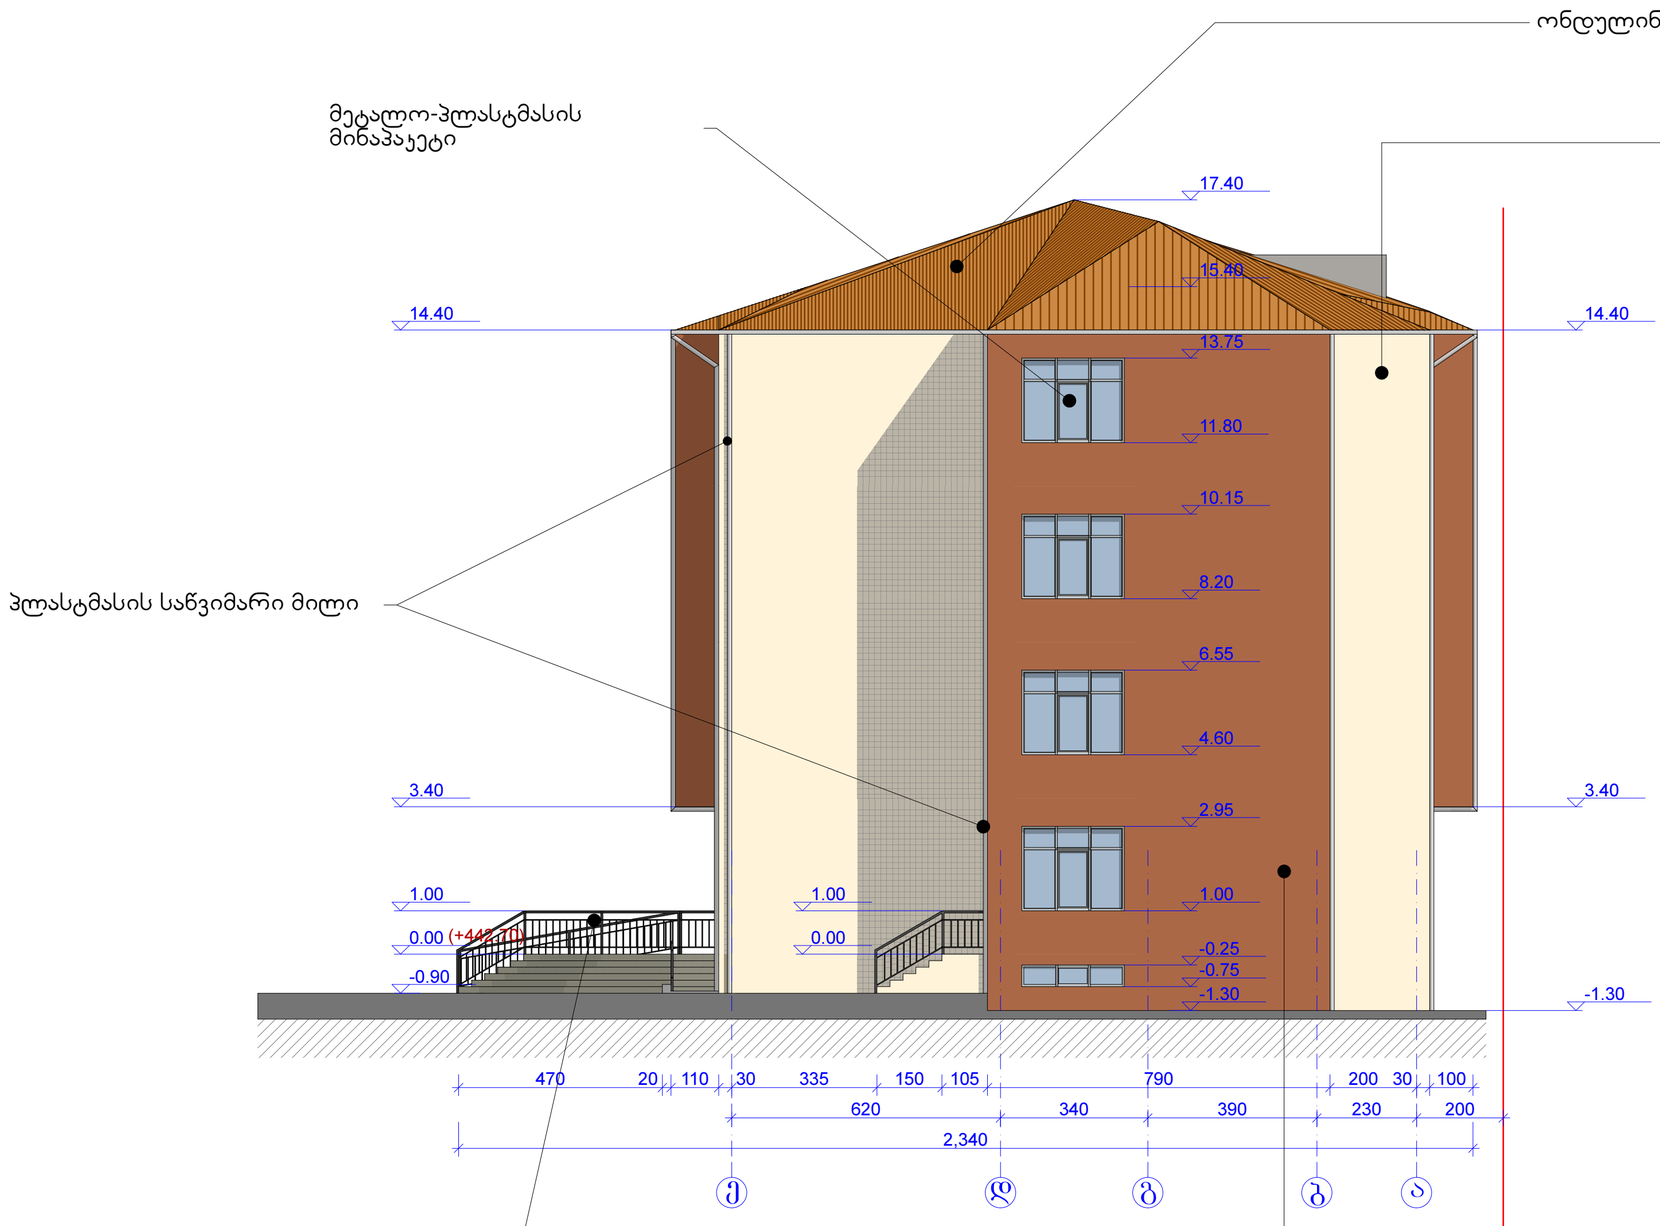

საპროექტო ფასადი "ე"-"ა" ღერძის გასწვრივ	მასშტაბი 1:100

ექსპლიკაცია

ტექნიკურ-ეკონომიკური მაჩვენებლები

მოშენების ფართი	474.7 მ²
მოშენების კოეფიციენტი	კი=0.1
იტენსიობის კოეფიციენტი	კტ=0.3

დამკვეთი-მენაშენე

საპროექტო ობიექტის მისამართი

ქ. თბილისი შუამთის ქუჩა №21

საპროექტო ობიექტის დასახელება

ადმინისტრაციული კორპუსის რეკონსტრუქცია (დაშენება)

შემსრულებელი

პროფესიონალ კონსულტანტთა ჯგუფი

დირექტორი		გ.გულაღაშვილი
პრ. ავტორი		გ.კაპანაძე
არქიტექტორი		ა.აბლიაძე

სტადია	ფურც-ბი	ფურცელი
არქიტექტურული ნაწილი	21	ა-18