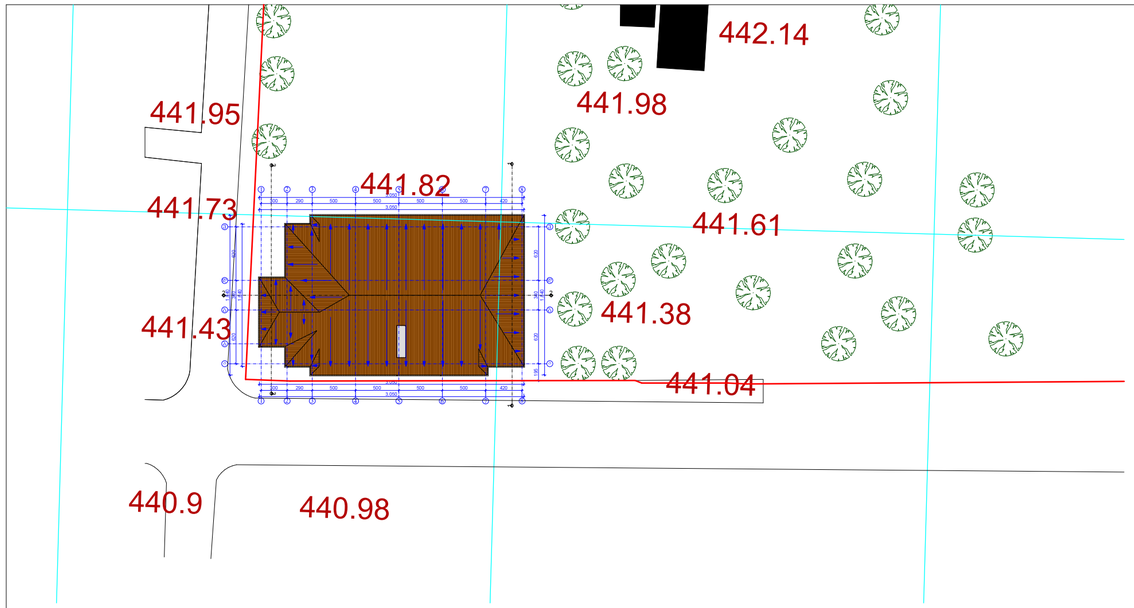

მანძილი საპროექტო მიწის ნაკვეთის საზღვრიდან საზოგადაებრივი სივრცის მხარეს უახლოესი რეგისტრირებული ნაკვეთის საზღვარი. (მანძილი 10,30 მ)

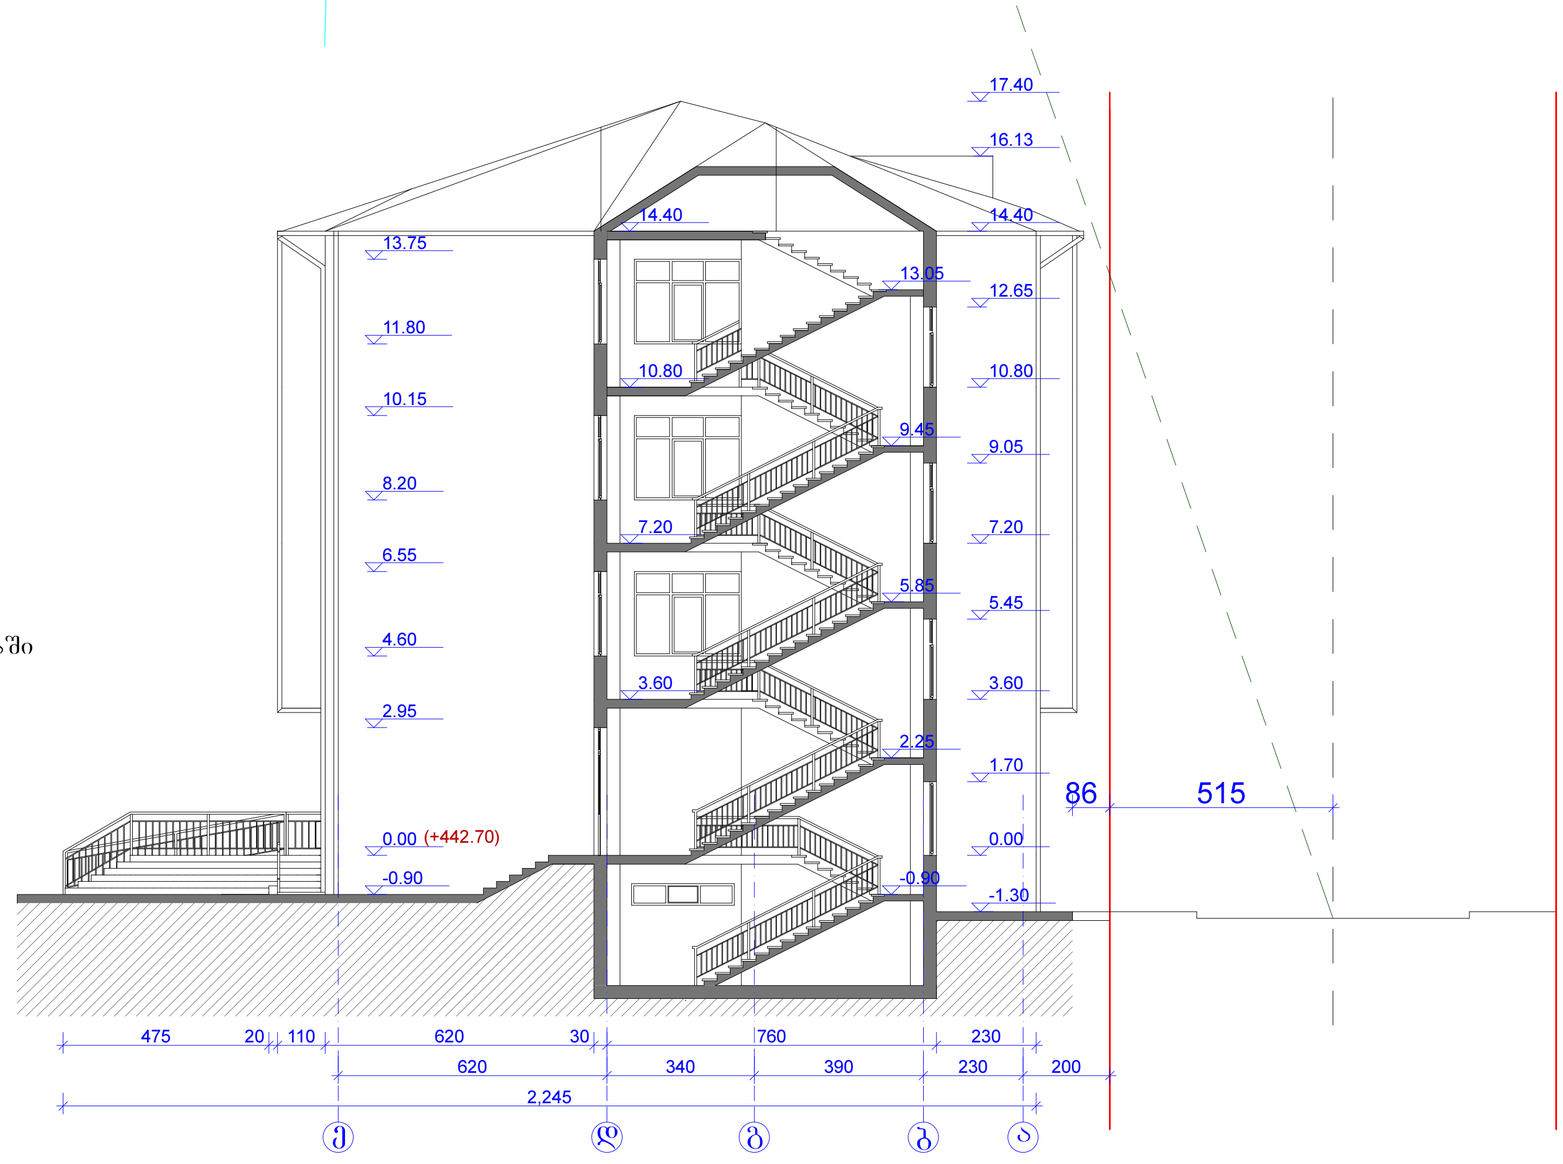

მოთხოვნილი Y=0.35 კოეფიციენტის შემთხვევაში შენობის მაქსიმალური სიმაღლე.

$$H=\frac{L}{Y}=\frac{6.01}{0.35}=17.17$$

ფასადის სიმაღლის განსაზღვრა	მასშტაბი 1:100

ექსპლიკაცია

ტექნიკურ-ეკონომიკური მაჩვენებლები

მოშენების ფართი	474.7 მ²
მოშენების კოეფიციენტი	კ₁=0.1
ოტენსიობის კოეფიციენტი	კ₂=0.3

დამკვეთი-მენაშენე

საპროექტო ობიექტის მისამართი

ქ. თბილისი შუამთის ქუჩა №21

საპროექტო ობიექტის დასახელება

ადმინისტრაციული კორპუსის რეკონსტრუქცია (დაშენება)

შემსრულებელი

პროფესიონალ კონსულტანტთა ჯგუფი

დირექტორი		გ.გულალაშვილი
პრ. ავტორი		გ.კაპანაძე
არქიტექტორი		ა.ბლიაძე

სტადია	ფურც-ბი	ფურცელი
არქიტექტურული ნაწილი	21	