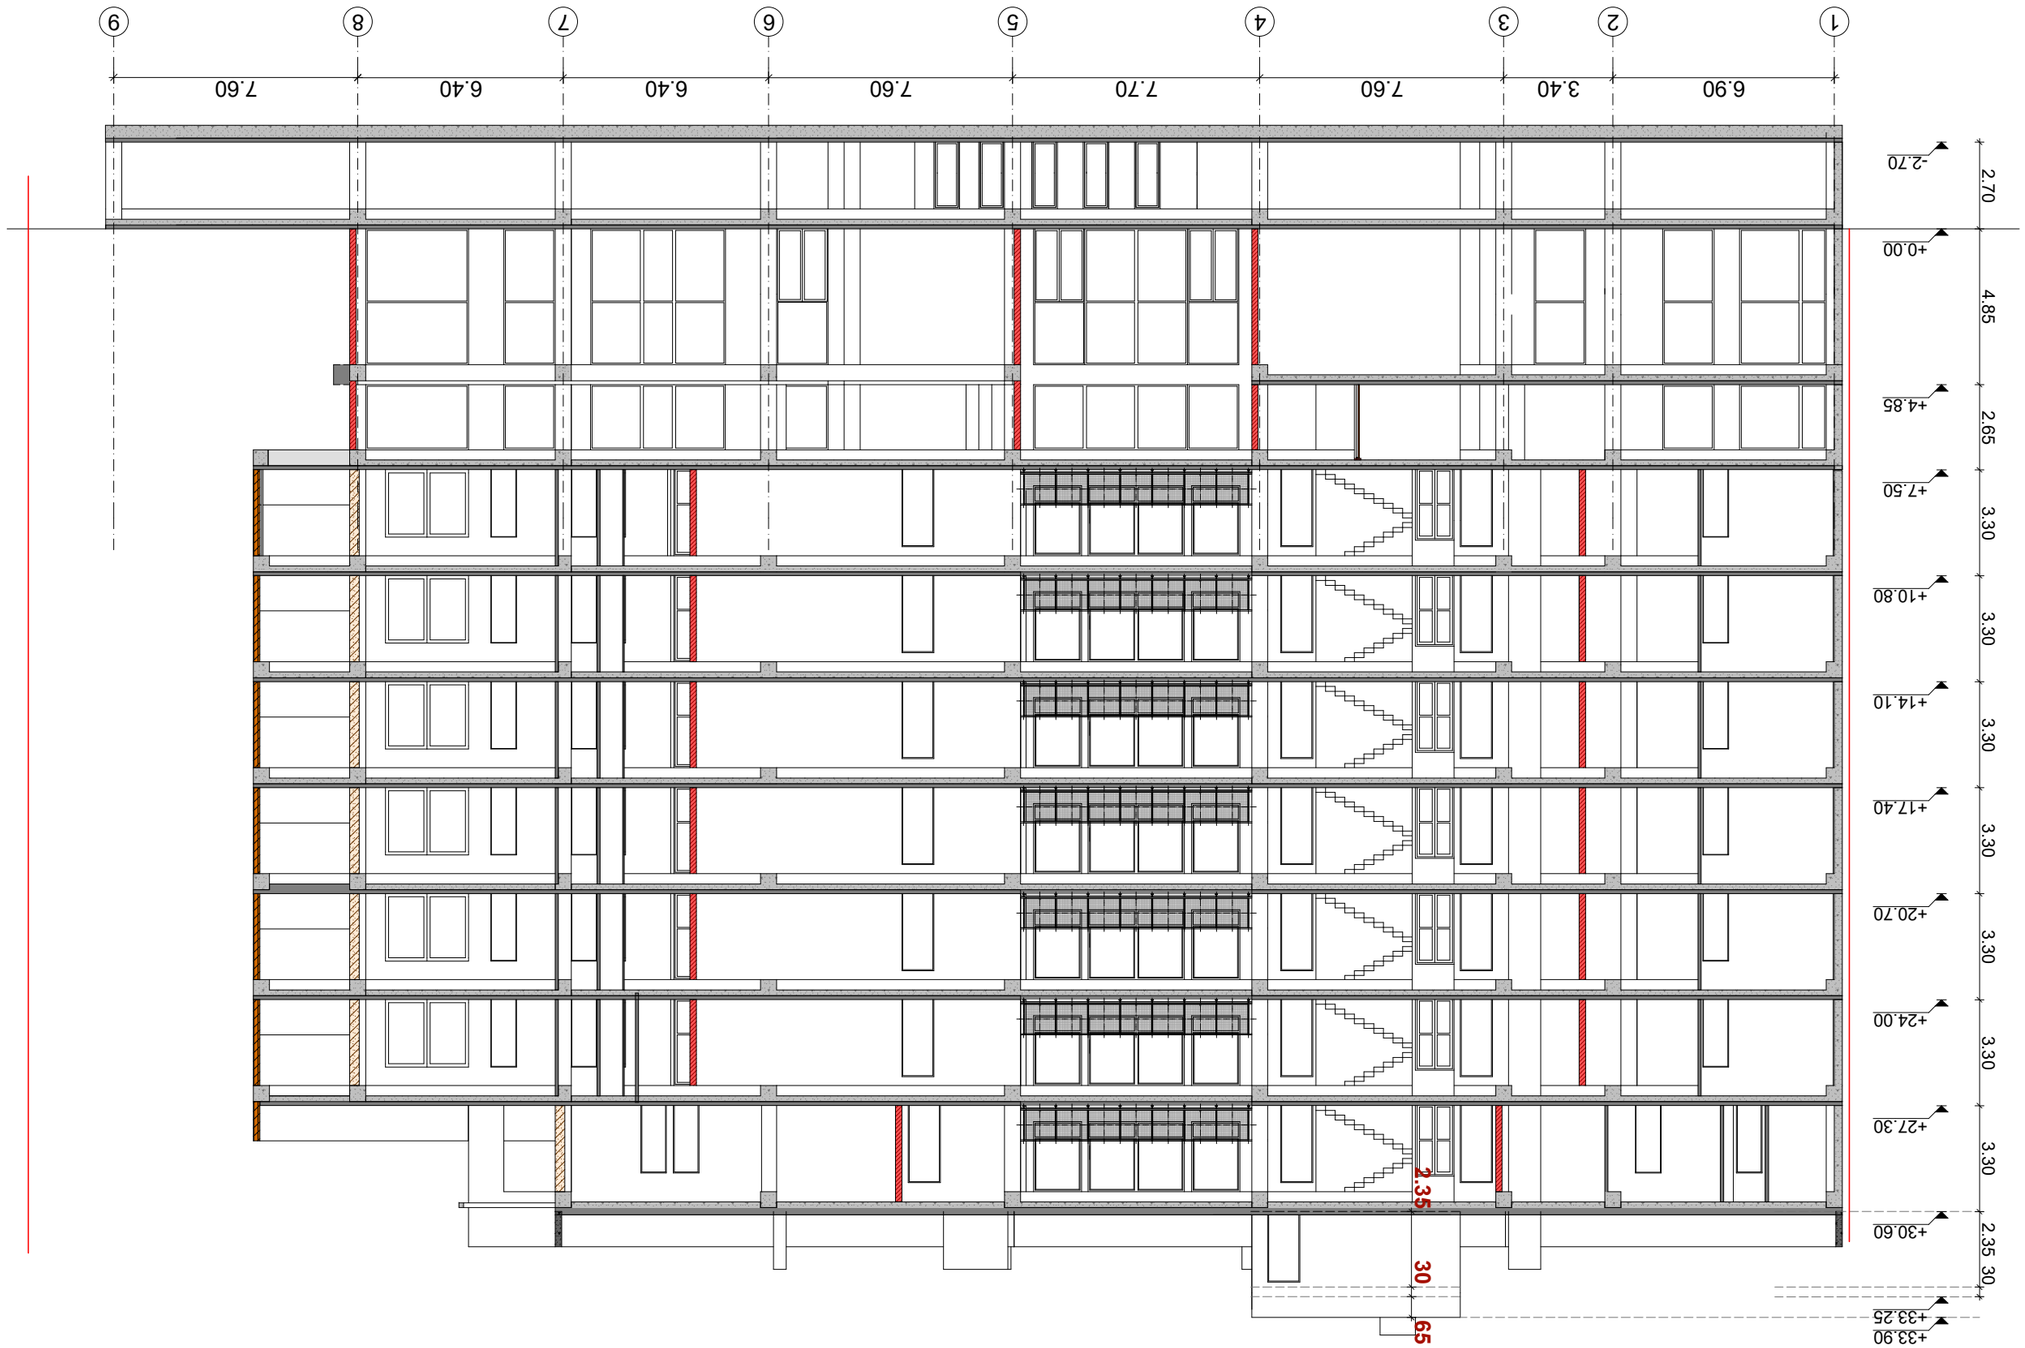

1
2
3
4
5
6
7
8
9
6.90
3.40
7.60
7.70
7.60
6.40
6.40
7.60
-2.70
+0.00
+4.85
+7.50
+10.80
+14.10
+17.40
+20.70
+24.00
+27.30
+30.60
+33.90
+33.25
2.70
4.85
2.65
3.30
3.30
3.30
3.30
3.30
3.30
2.35
30
65
2.35
30



Заказчик		
Объект		
Разрез 2-2		
Стадия	Лист	Листов
Р	1	1
Организация		

Разрез 2-2

Масштаб 1:200

Формат А3

Примечание

Условные обозначения

Согласовано

Инв.№ подл.

Подпись и дата

Взам.инв.№

Инв.№ дубл.

Подпись и дата

Изм.	Кол.уч.	Лист	№ док.	Подпись	Дата

Разработано

Проверил

Н.контр.

ГИП

Многоквартирный жилой дом по ул. Ленина в г. Ростов-на-Дону	Стадия	Лист
	Р	1
	Разрез 2-2	Листов 1
	Организация	

Многоквартирный жилой дом по ул. Ленина в г. Ростов-на-Дону

Разрез 2-2

Масштаб 1:200

Формат А3

Примечание

Условные обозначения

Согласовано

Инв.№ подл.

Подпись и дата

Взам.инв.№

Инв.№ дубл.

Подпись и дата

Изм.	Кол.уч.	Лист	№ док.	Подпись	Дата

Разработано

Проверил

Н.контр.

ГИП