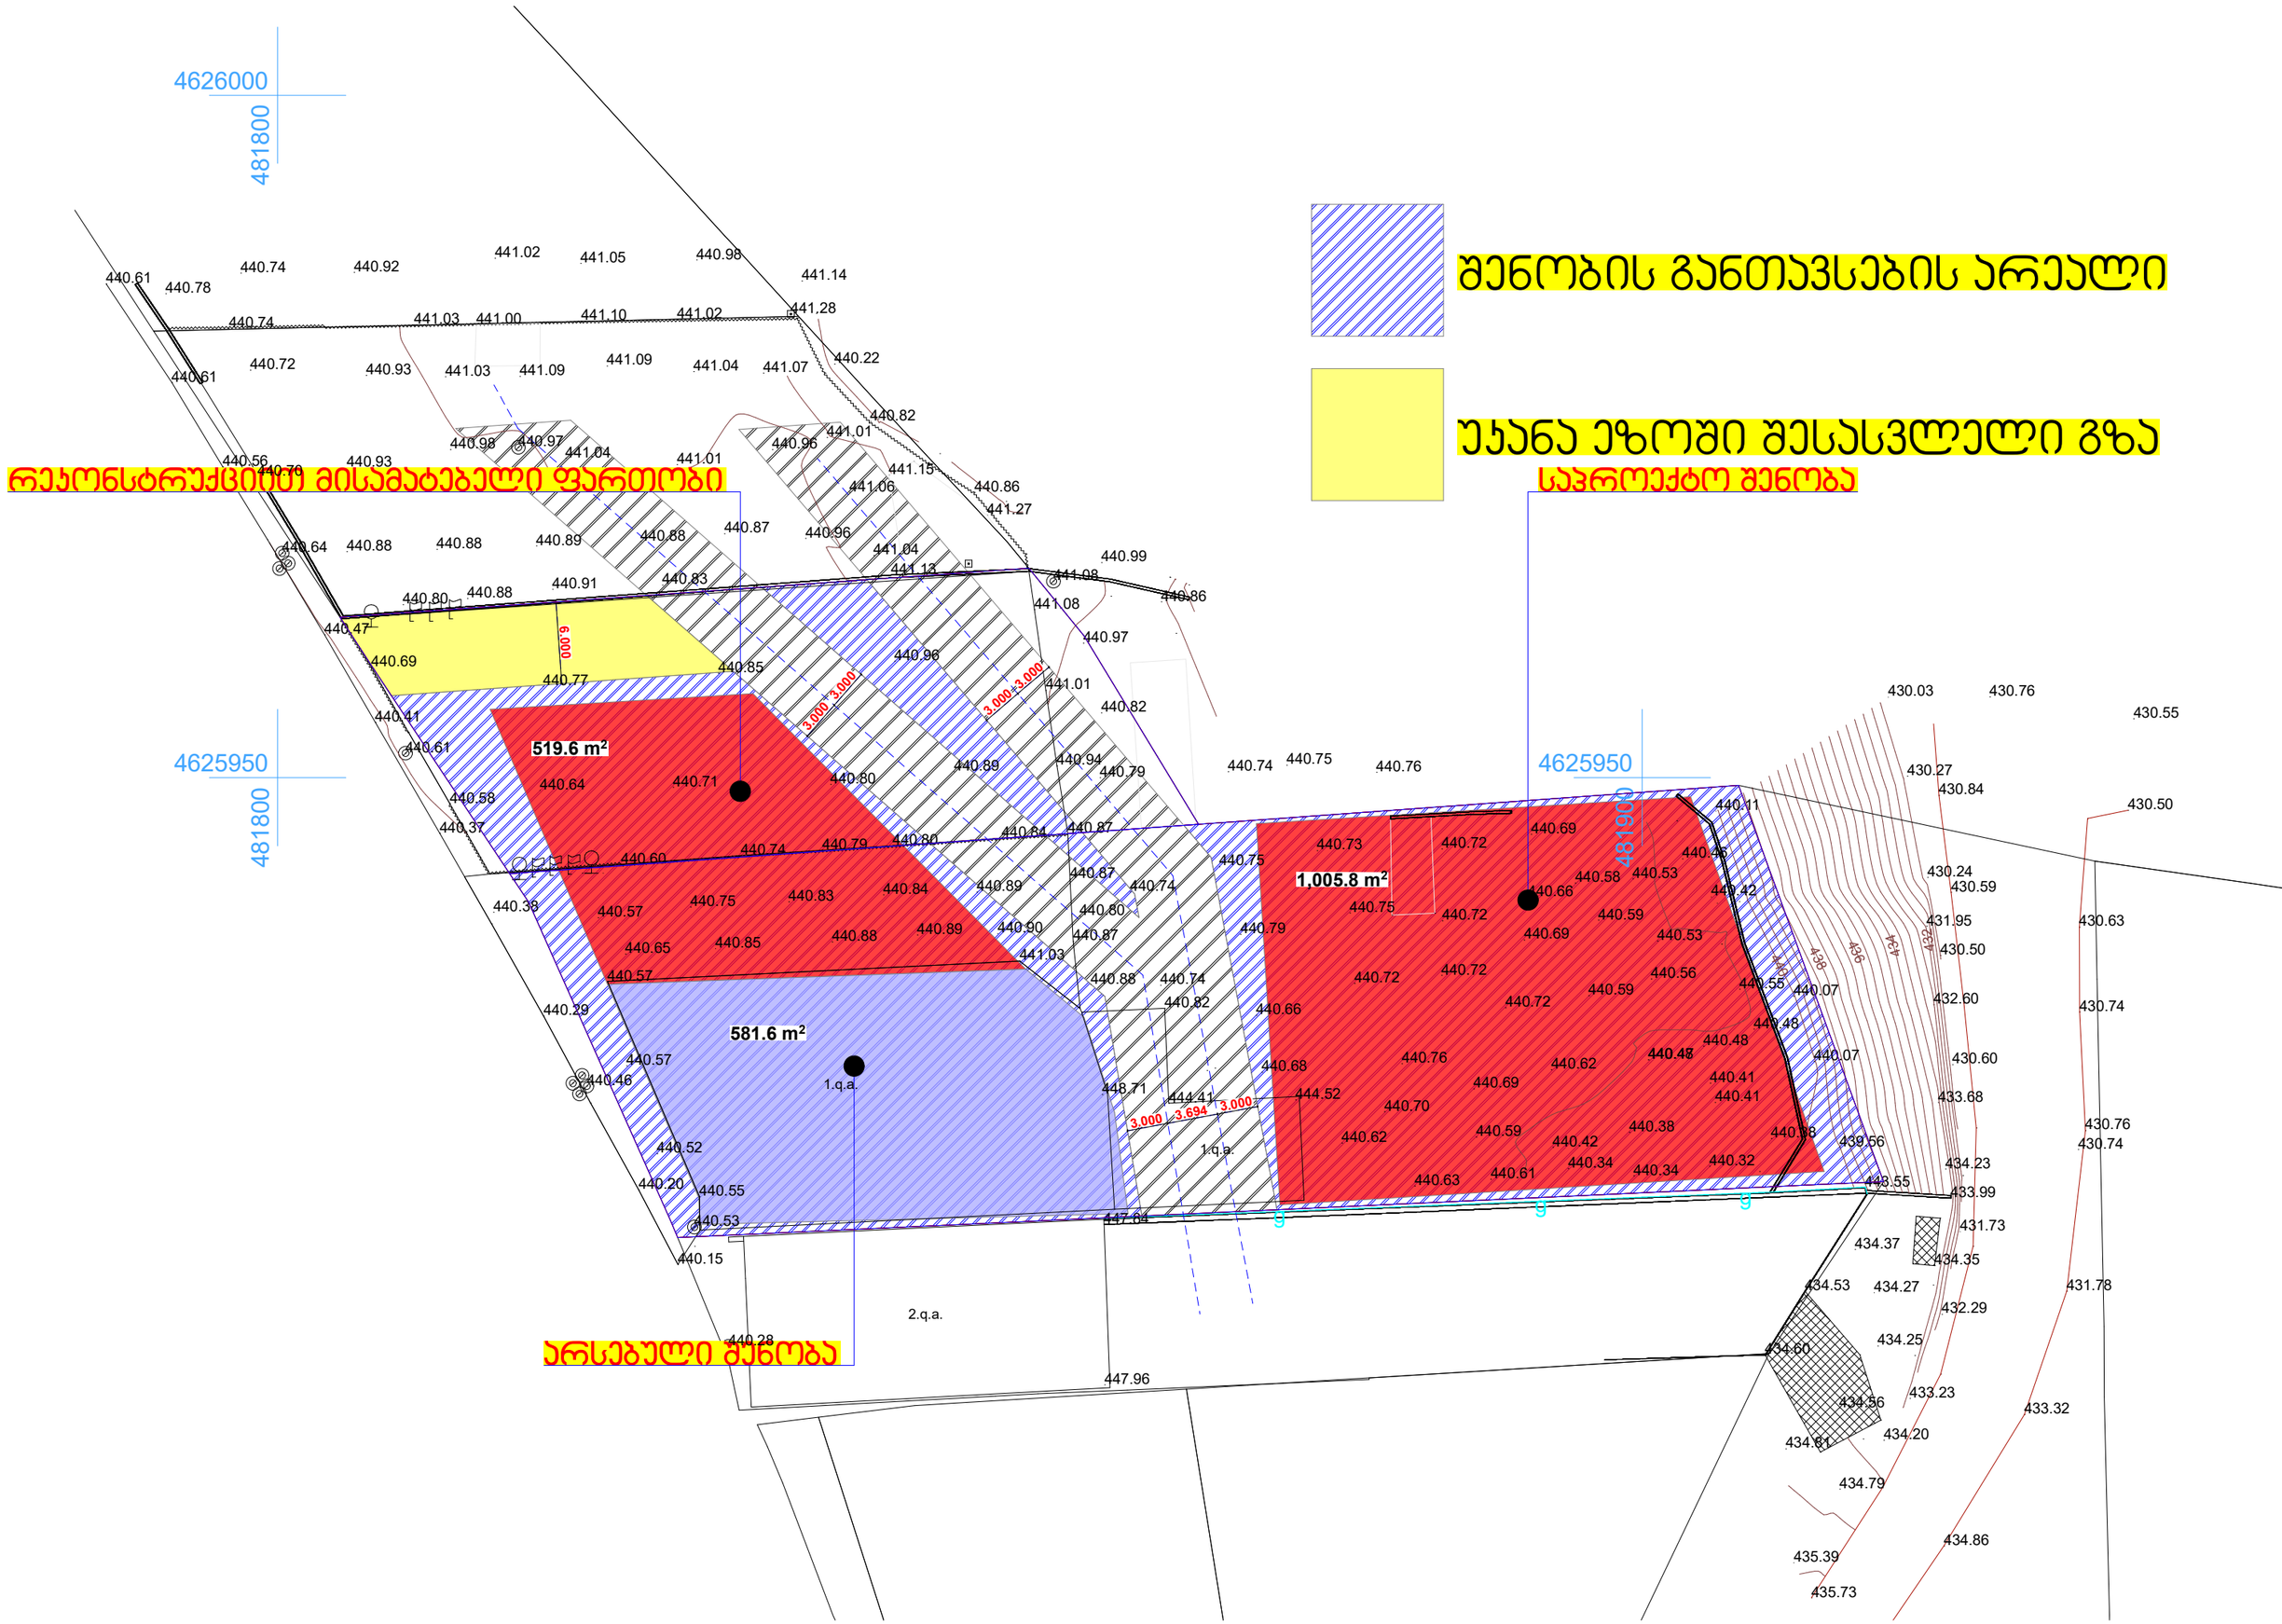
4626000
481800
4625950
481900
რეკონსტრუქციით მისამატებელი ფართობი
519.6 m²
581.6 m²
1,005.8 m²
1.q.a.
2.q.a.
არსებული შენობა
6.000
3.000
3.694
შენობის განთავსების არეალი
უკანა ეზოში შესასვლელი გზა
საპროექტო შენობა