
N

საპროექტო გეგმგეგმა მ. 1:500

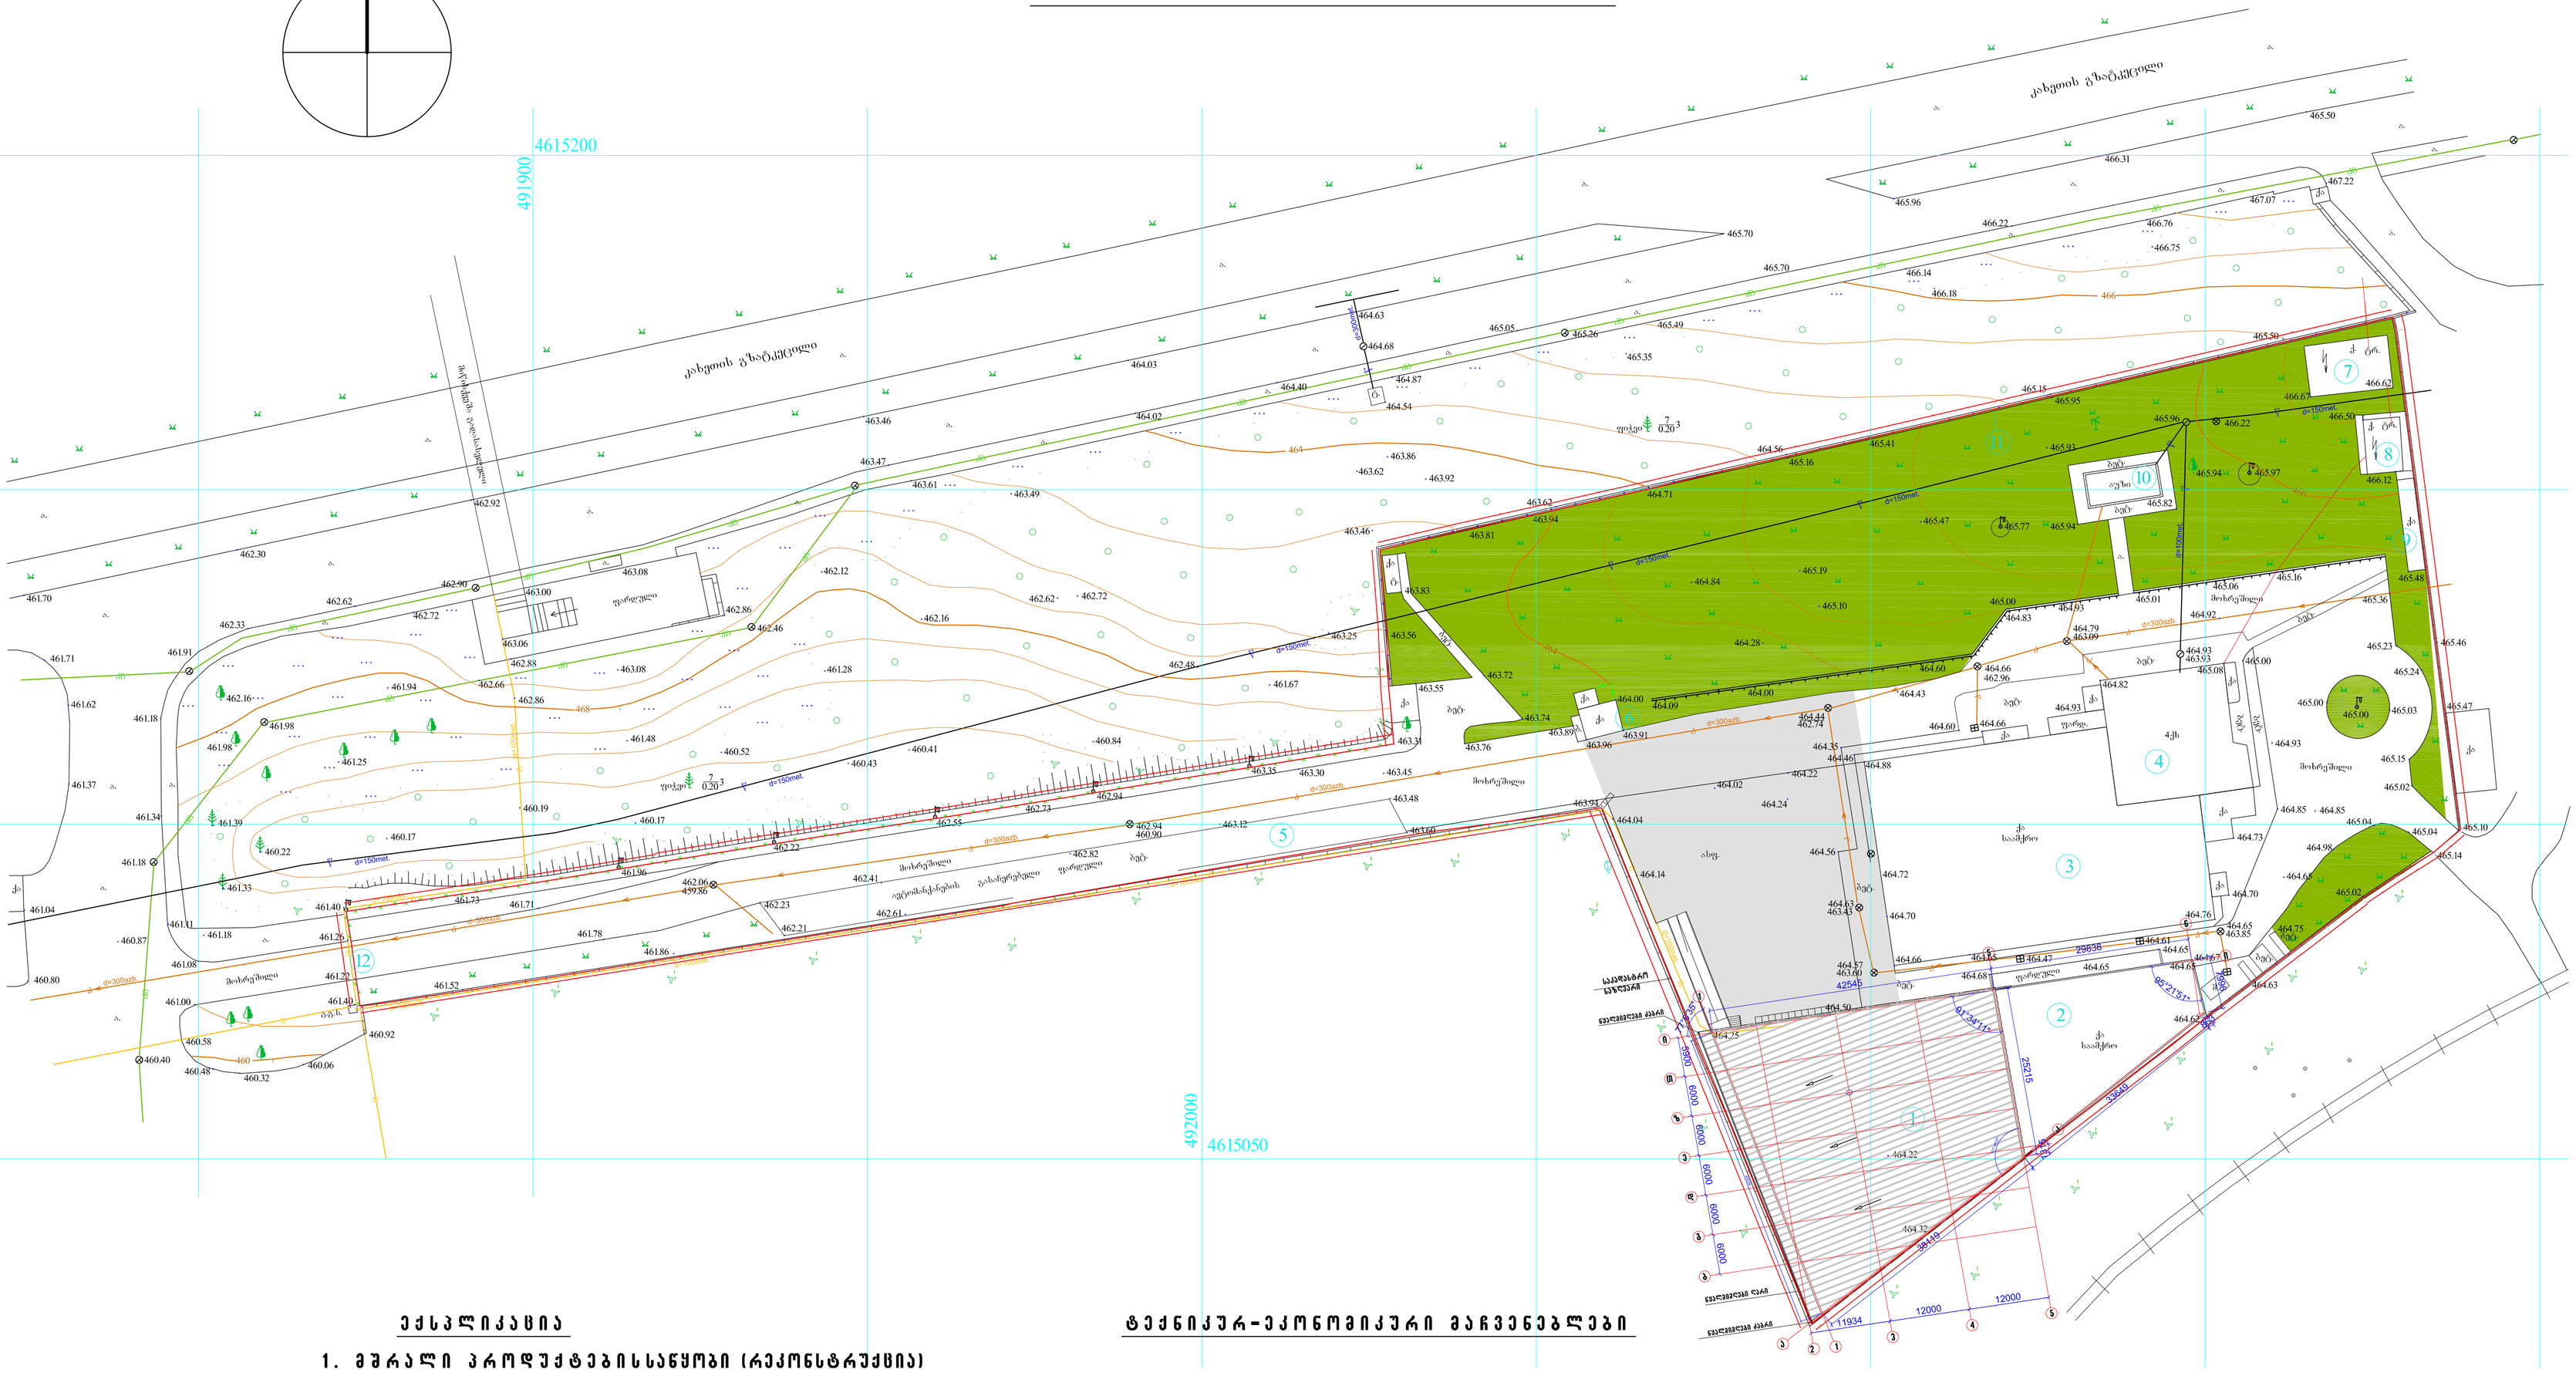

ექსპლიკაცია

1. მშრალი პროდუქტებისსაწყობი (რეკონსტრუქცია)
2. სამაცივრო განყოფილება (არსებული)
3. საამქრო (არსებული)
4. ადმინისტრაციულ საწარმოო შენობა (არსებული)
5. ავტომანქანების სადგომი ფარდული (არსებული)
6. საკონტროლო პუნქტი (არსებული)
7. სატრანსფორმატორო ქვესადგური (არსებული)
8. სატრანსფორმატორო ქვესადგური (არსებული)
9. დამხმარე შენობა (არსებული)
10. აუზი (არსებული)
11. ღობე (არსებული)
12. ჭიშკარი (არსებული)


ტექნიკურ-ეკონომიკური მაჩვენებლები

ტერიტორიის საერთო ფართი	- 16158.00 მ2
მოშენების ფართი	- 3965.60 მ2
ასფალტო-ბეტონის საფარი (საპროექტო)	- 1597.00 მ2
გამწვანების ფართი	- 4993.00 მ2

შ.პ.ს."არქტური" თბილისი			სანარჯოო კომპლექსის დამხმარე კორპუსის რეკონსტრუქცია ქ. თბილისში ქახეთის გზატკეცილი №69		69-03/12
დირექტორი	ო.ნიკლაური				
არ.მთ.არქ.	ო.ნიკლაური		მშრალი პროდუქტების საწყობი	გარკ	არ
შესრულა	ლ. კვანტალიანი			სტადია	პრ
შეამოწმა	თ.კახიძე		საპროექტო გეგმგეგმა	ფურცელი	1
				ფურცლები	

N

ა რ ს ე ბ უ ლ ი გ ე ნ გ ე გ მ ა მ . 1 : 5 0 0

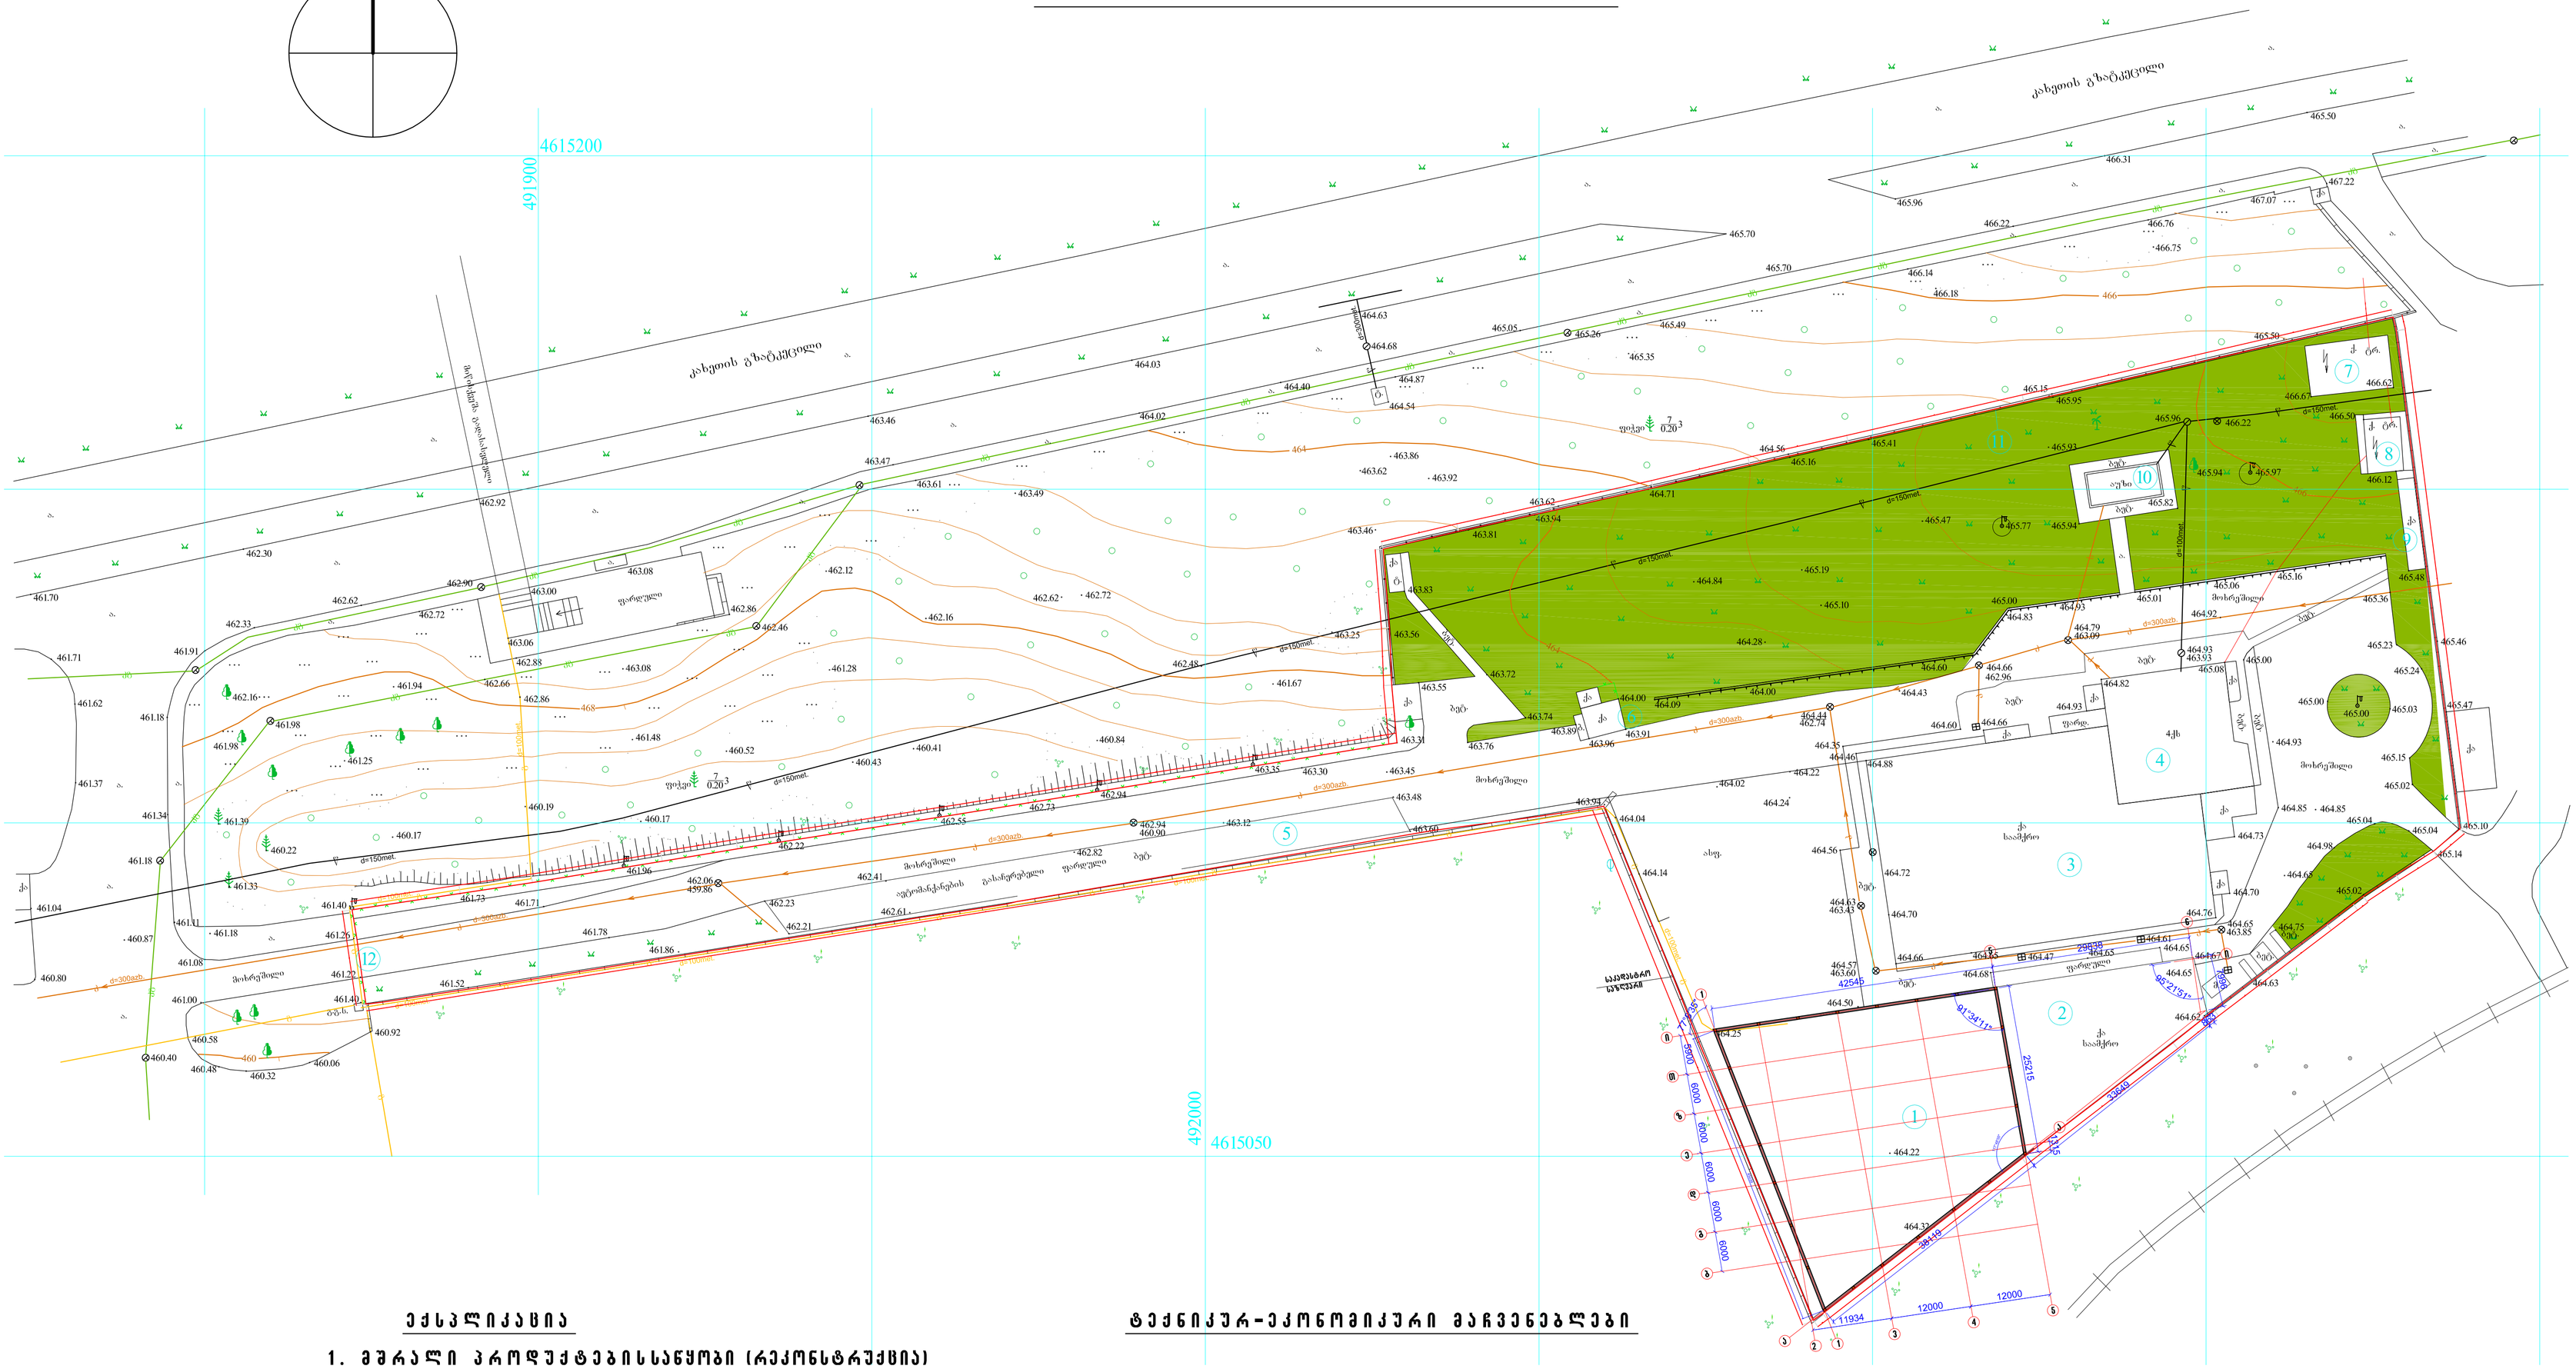

ე ქ ს პ ლ ი კ ა ც ი ა

1. მ შ რ ა ლ ი პ რ ო დ უ ქ ტ ე ბ ი ს ს ა წ ყ ო ბ ი (რ ე კ ო ნ ს ტ რ უ ქ ც ი ა)
2. ს ა მ ა ც ი ვ რ ო გ ა ნ ყ ო ფ ი ლ ე ბ ა (ა რ ს ე ბ უ ლ ი)
3. ს ა ა მ ქ რ ო (ა რ ს ე ბ უ ლ ი)
4. ა დ მ ი ნ ი ს ტ რ ა ც ი უ ლ ს ა ნ ა რ მ ო ო შ ე ნ ო ბ ა (ა რ ს ე ბ უ ლ ი)
5. ა ვ ტ ო მ ა ნ ქ ა ნ ე ბ ი ს ს ა დ გ ო მ ი ფ ა რ დ უ ლ ი (ა რ ს ე ბ უ ლ ი)
6. ს ა კ ო ნ ტ რ ო ლ ო პ უ ნ ქ ტ ი (ა რ ს ე ბ უ ლ ი)
7. ს ა ტ რ ა ნ ს ფ ო რ მ ა ტ ო რ ო ქ ვ ე ს ა დ გ უ რ ი (ა რ ს ე ბ უ ლ ი)
8. ს ა ტ რ ა ნ ს ფ ო რ მ ა ტ ო რ ო ქ ვ ე ს ა დ გ უ რ ი (ა რ ს ე ბ უ ლ ი)
9. დ ა მ ც ა ვ ა რ ე შ ე ნ ო ბ ა (ა რ ს ე ბ უ ლ ი)
10. ა ე ზ ი (ა რ ს ე ბ უ ლ ი)
11. ღ ო ბ ე (ა რ ს ე ბ უ ლ ი)
12. ჭ ი შ კ ა რ ი (ა რ ს ე ბ უ ლ ი)

ტ ე ქ ნ ი კ უ რ - ე კ ო ნ ო მ ი კ უ რ ი მ ა ჩ ვ ე ნ ე ბ ლ ე ბ ი

ტ ე რ ი ტ ო რ ი ი ს ს ა ე რ თ ო ფ ა რ თ ი	- 16158.00 მ2
მ ო შ ე ნ ე ბ ი ს ფ ა რ თ ი	- 3965.60 მ2
გ ა მ წ ვ ა ნ ე ბ ი ს ფ ა რ თ ი	- 4993.00 მ2

შ.პ.ს."არქიშერი" თბილისი			სანარმოო ქონებრივის დამხმარე კორპუსის რეკონსტრუქცია ქ. თბილისში კახეთის გზატკეცილი №69		69-03/12
დირექტორი	ო.ნიკლაური		მეგობალი პროდუქტების საწყობი	მასშტაბი	არ
არ.მთ.არქ.	ო.ნიკლაური			სტადია	პრ
შესრულა	ლ. ქურდიანი		არსებული მდგომარეობა	ფურცელი	1'
შეამოწმა	მ.კახიძე			ფურცლების	