

ფასადი 5-1 ღ.შ მ. 1:100

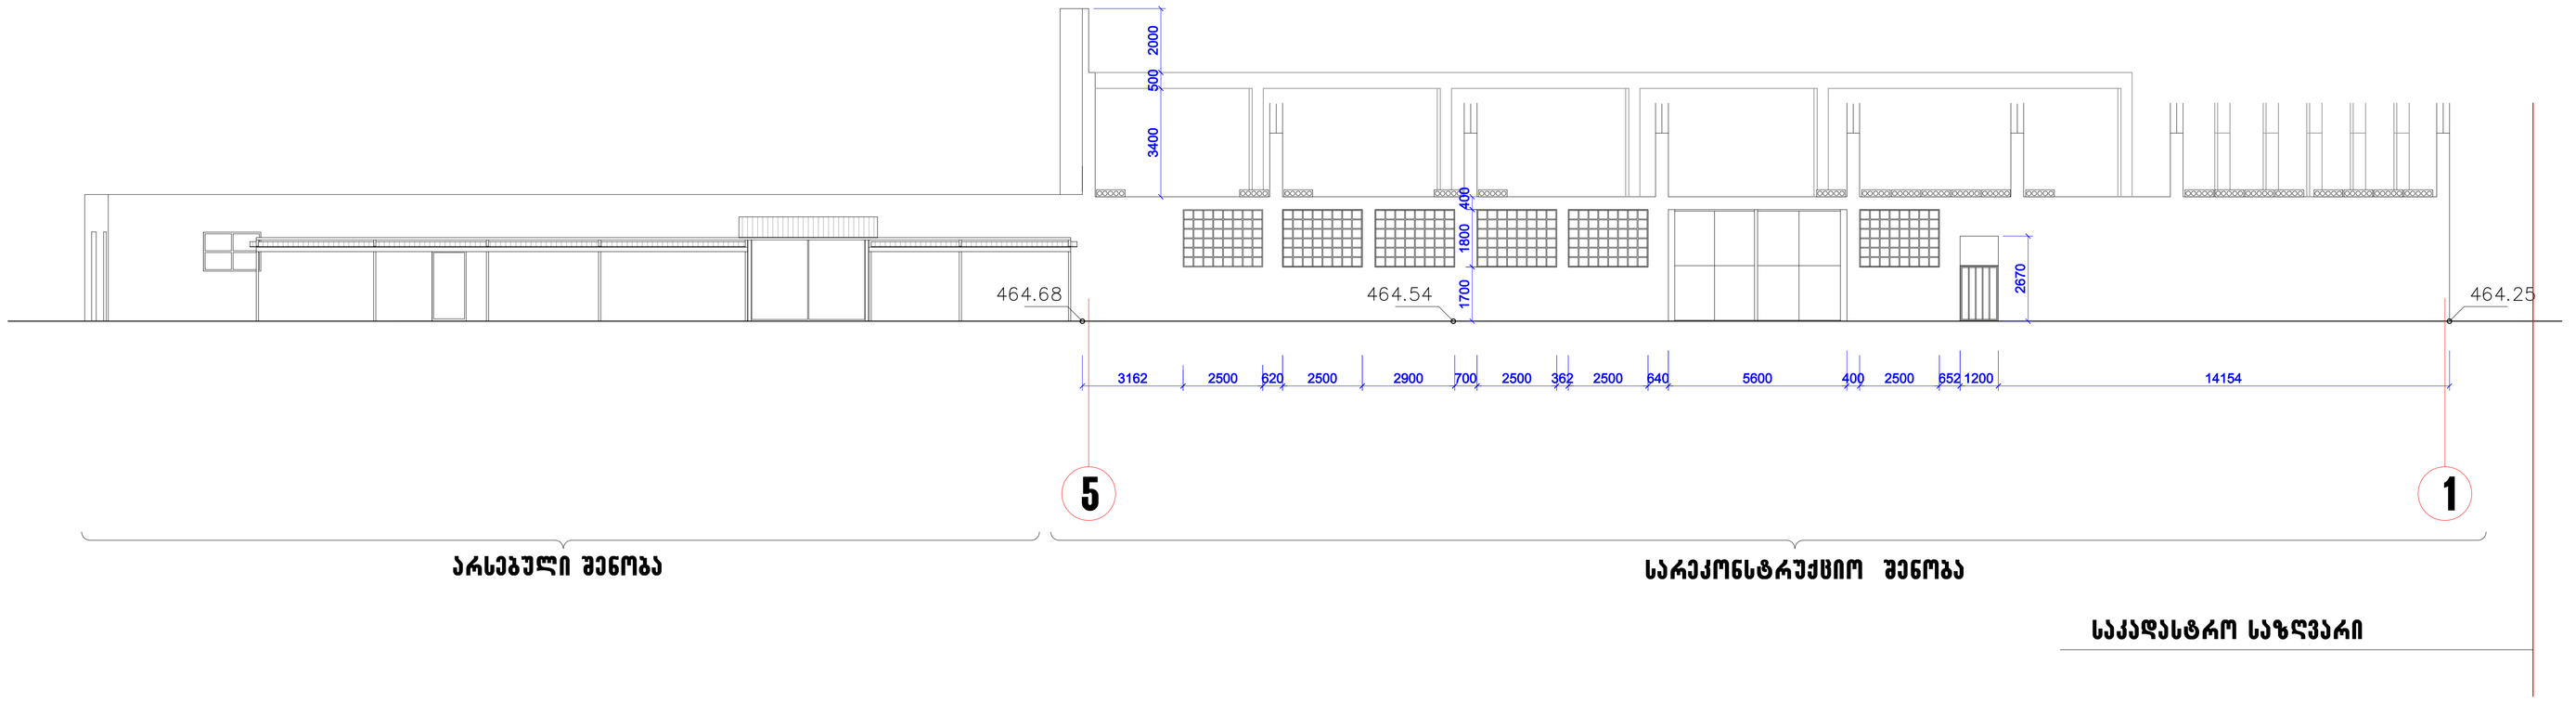


ჭრილი 1-1 მ. 1:100

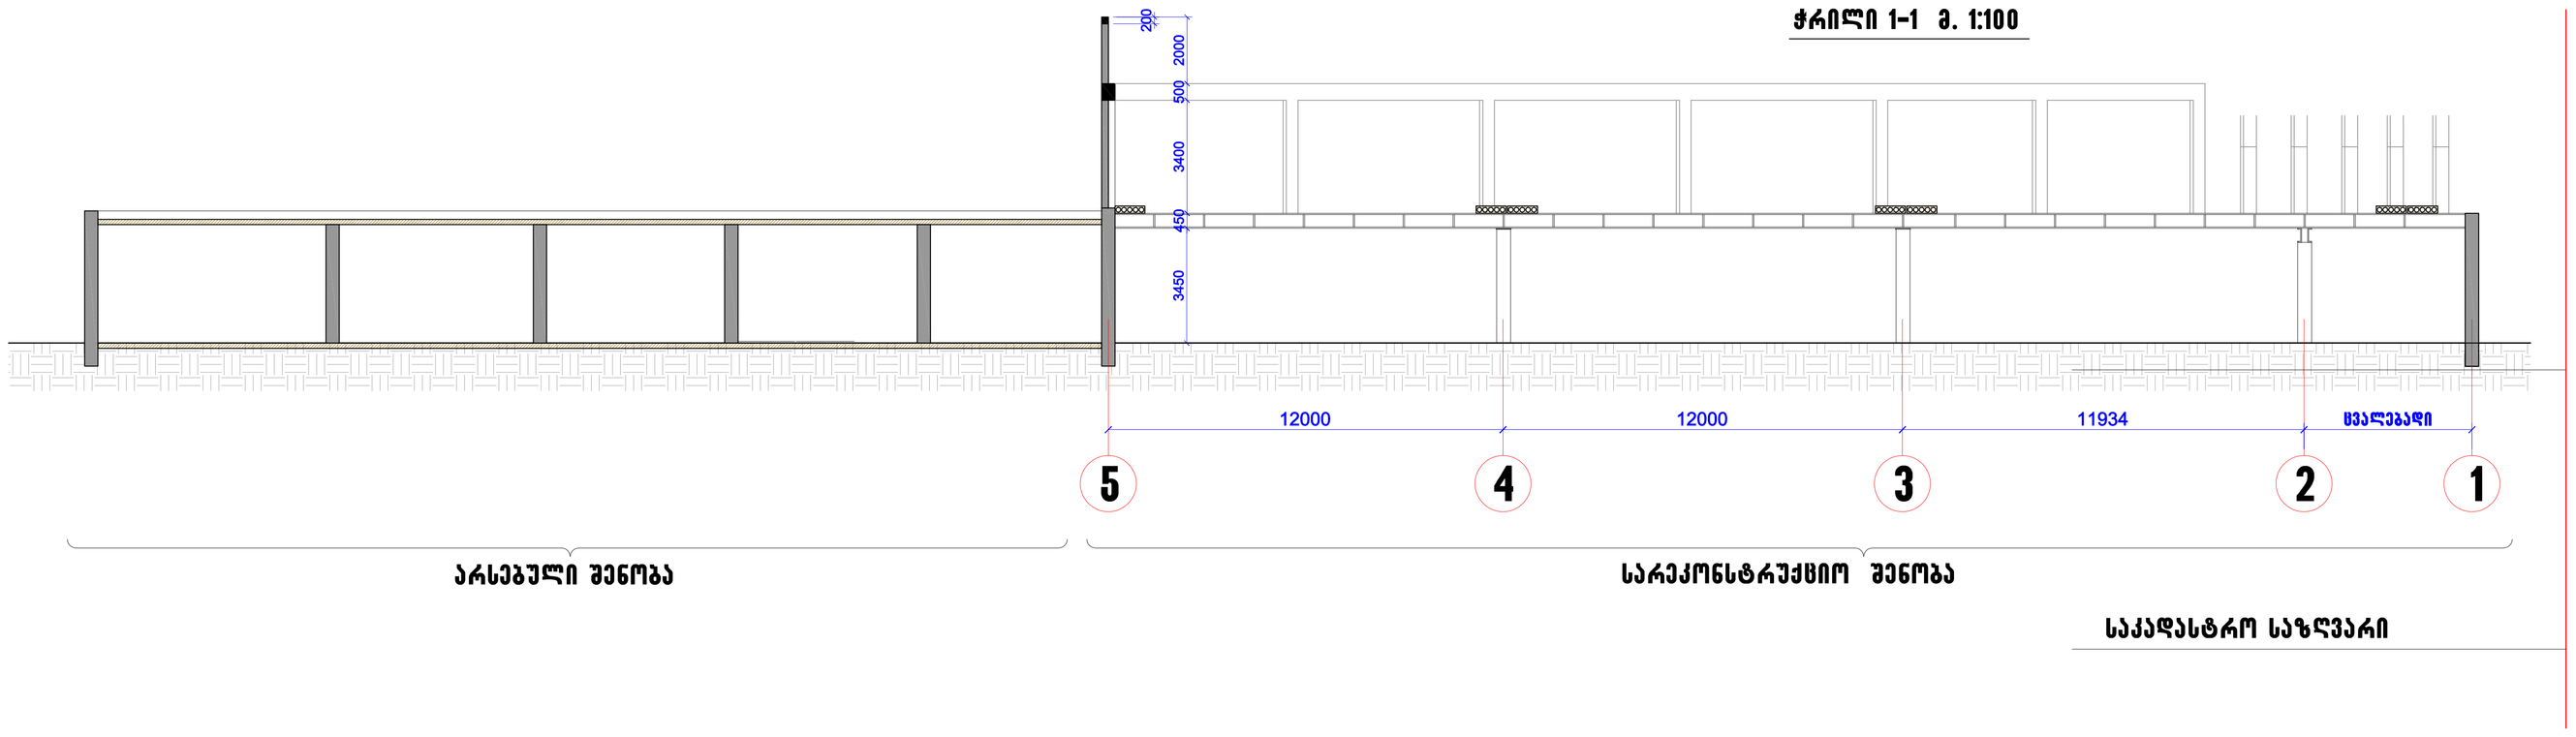


შ.პ.ს. „არქიტექტურული ბიურო არგტური" თბილისი			სანარმოო კომპლექსის დამხმარე კორპუსის რეკონსტრუქცია ქ. თბილისში კახეთის გზატკეცილი №69	69-03/12
დირექტორი	ო.ნიკლაური		არაკონსტრუქციო არსებული შენობა	გარკა: არ
არ.მთ.არქ.	ო.ნიკლაური			სტადია: პრ
შესრულა	ლ. ქუთაელიძე		ფასადი 5-1 ღ.შ; ჭრილი 1-1;	ფურცელი: 5
შეამოწმა	მ.კახიძაძე			ფურცლები:


ფასადი 1-5 ღ.შ მ. 1:100

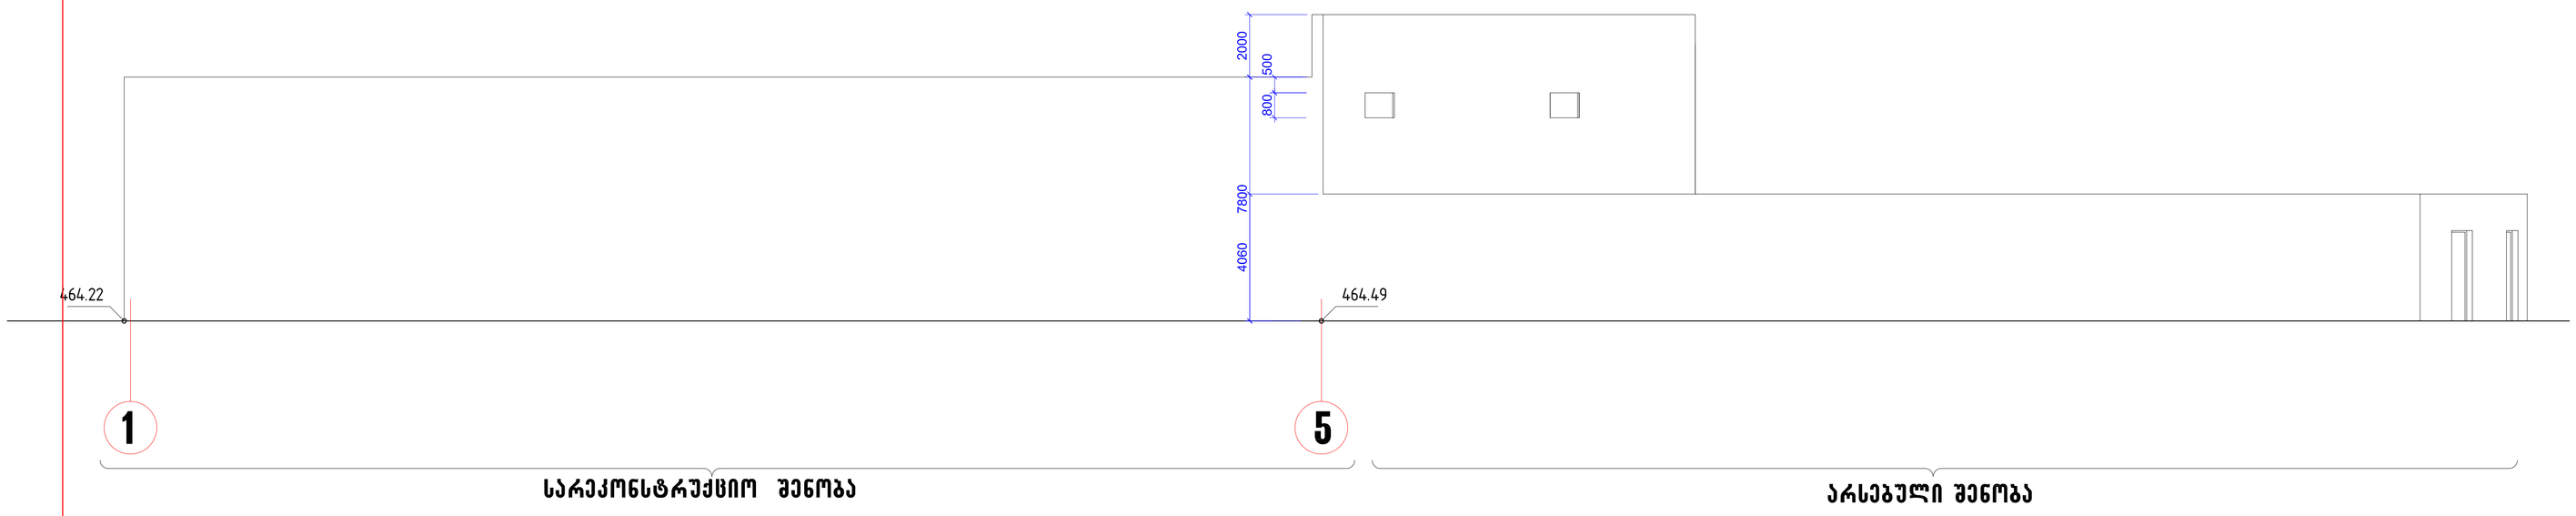

ფასადი ა-ი ღ.შ მ. 1:100

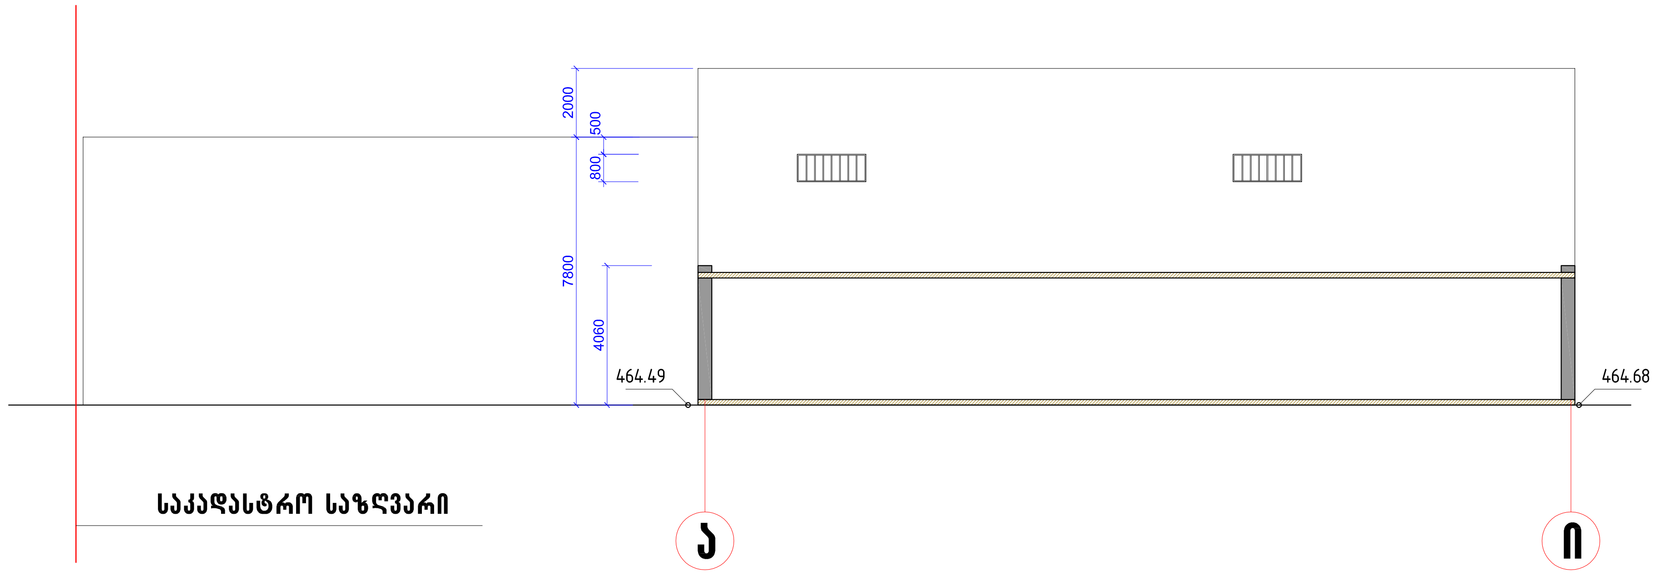


ფასადი ი-ა ღ.შ მ. 1:100

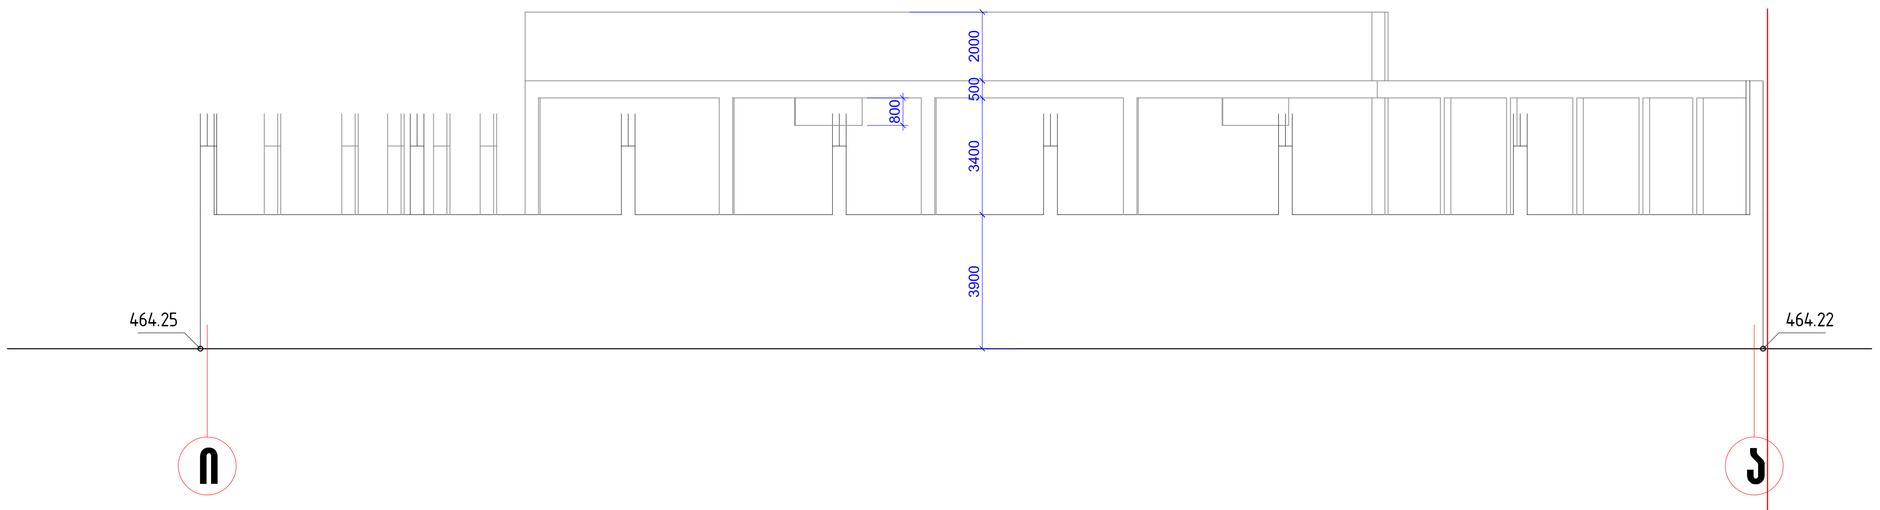


შ.პ.ს.„არქტური" თბილისი			საწარმოო კომპლექსის დამხმარე კორპუსის რეკონსტრუქცია ქ. თბილისში კახეთის გზატკეცილი №69		69-03/12
დირექტორი	ო.წიკლაური		სარეკონსტრუქციო არსებული შენობა	მარკა	არ
არ.მთ.არქ.	ო.წიკლაური			სტადია	პრ
შესრულა	ლ. ქუშაშვილი		ფასადი ა-ი ღ.შ; ფასადი ი-ა ღ.შ ფასადი 1-5 ღ.შ.	ფურცელი	6
შეამოწმა	მ.კაციტაძე			ფურცლები	

ფასადი 1-6 ღ.შ. 1:100

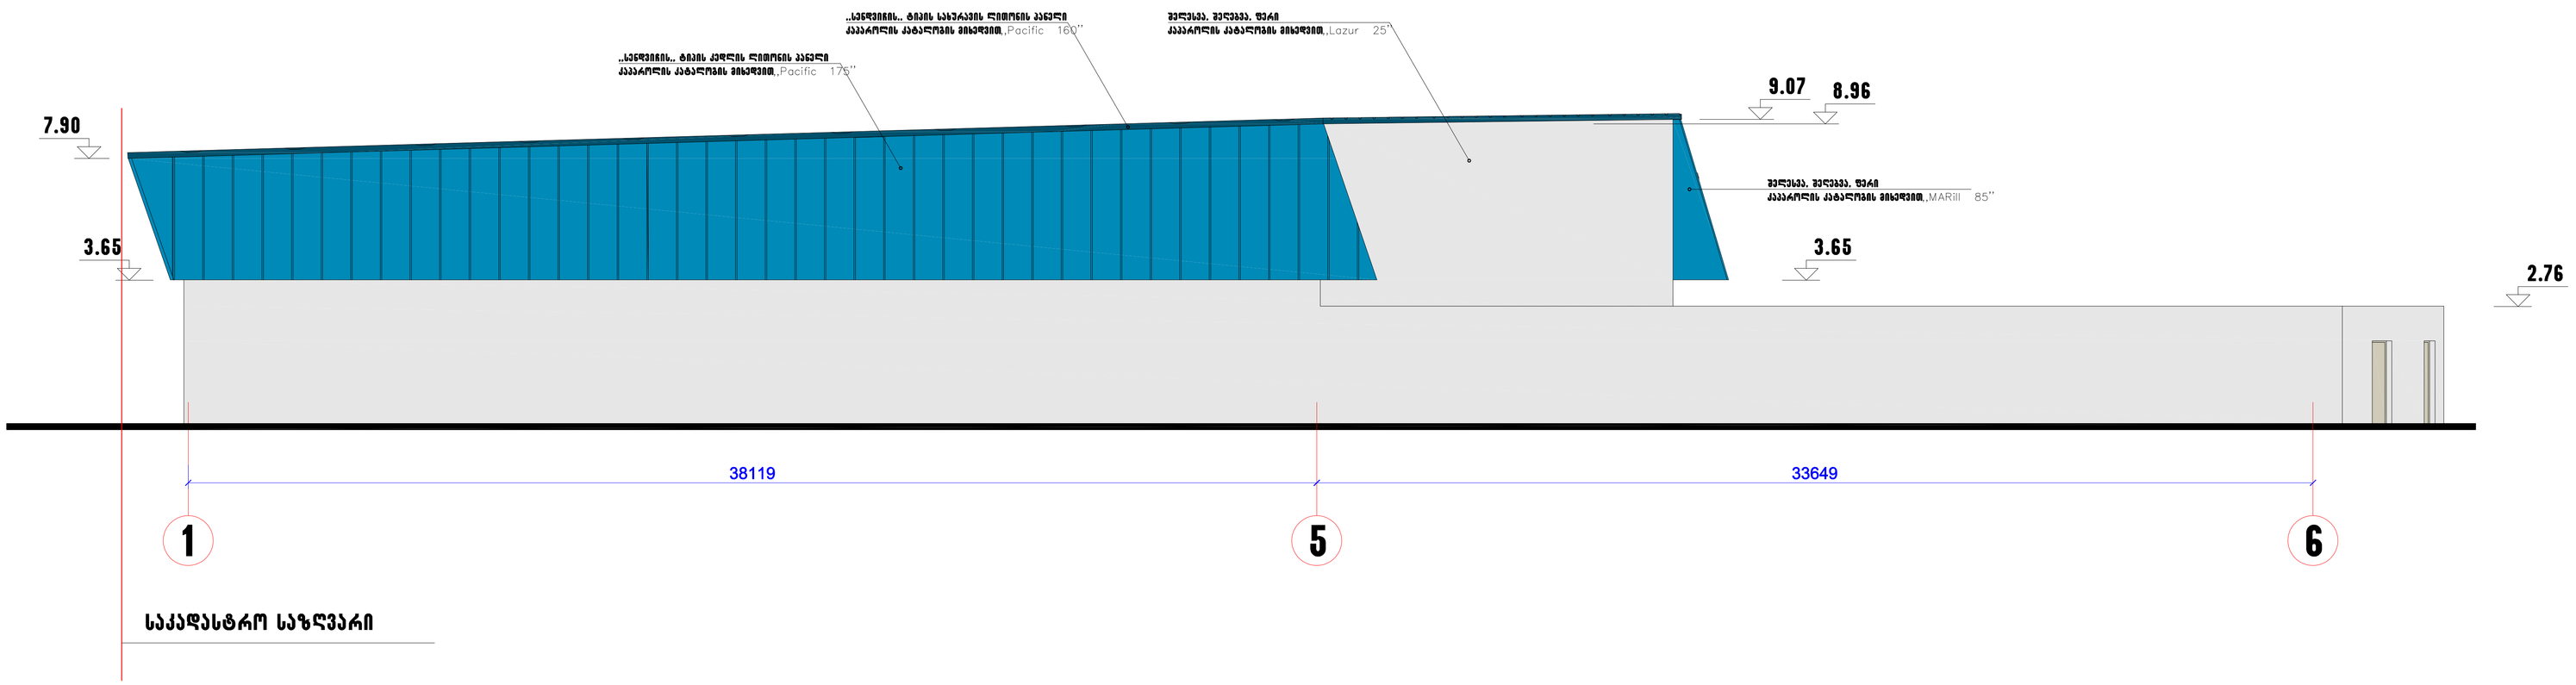


ფასადი 6-1 ღ.შ. 1:100

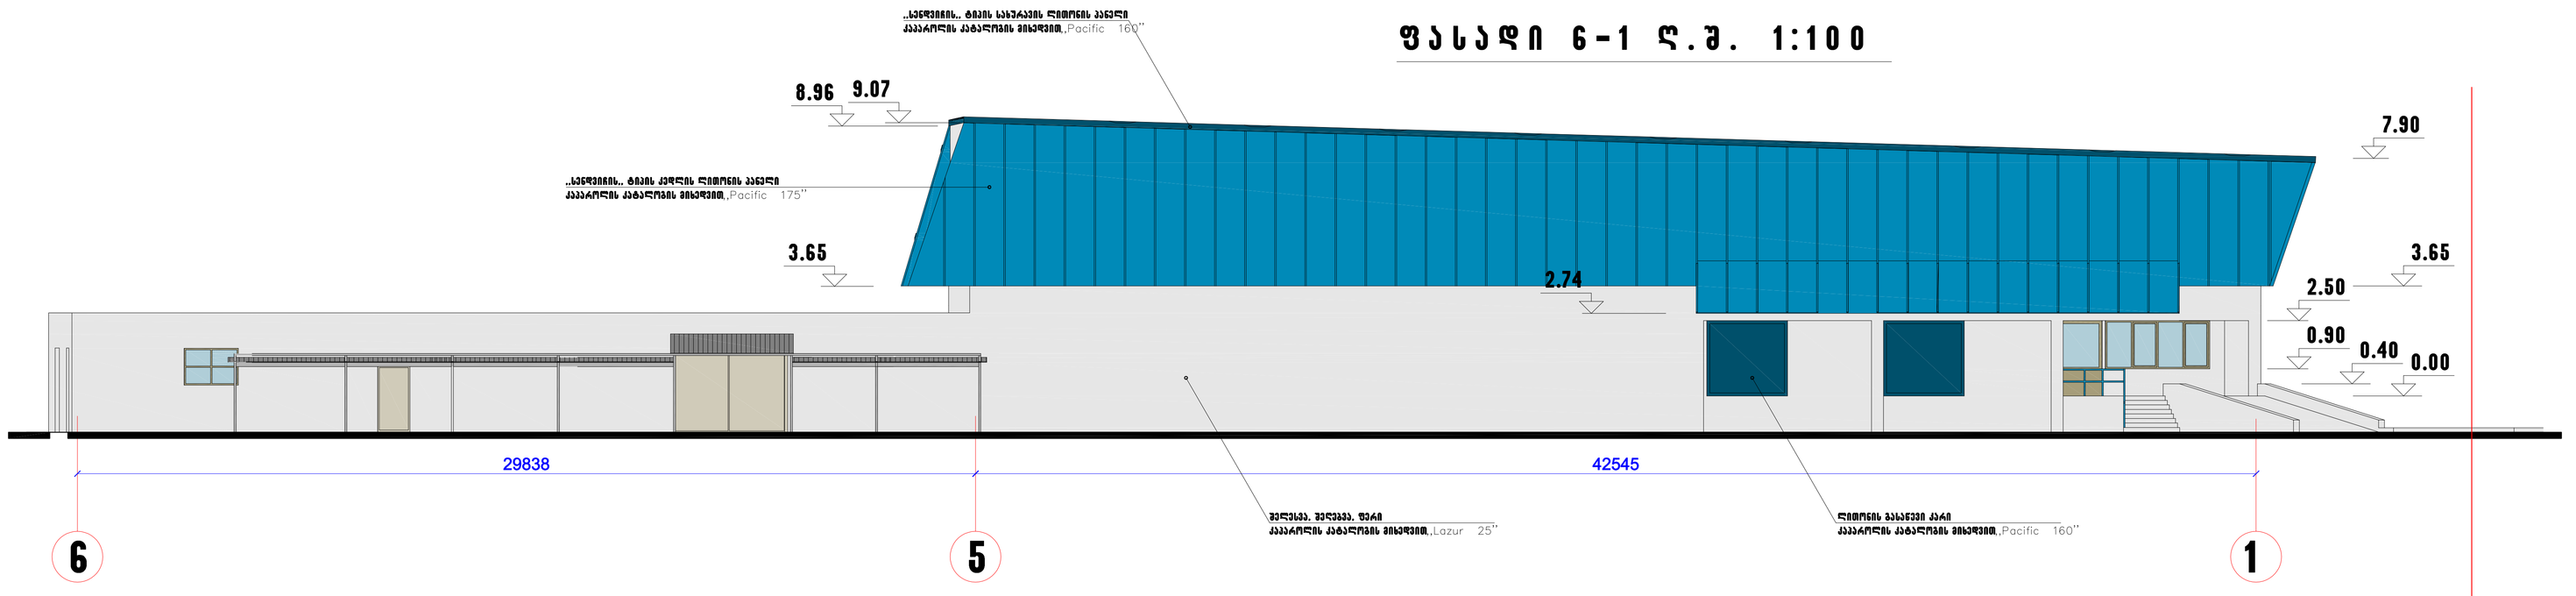


შ.პ.ს.„არქტური" თბილისი			სანარმოო კომპლექსის დამხმარე კორპუსის რეკონსტრუქცია ქ. თბილისში კახეთის გზატკეცილი №69		69-03/12
დირექტორი	ო.წიკლაური		მშრალი პროდუქტების საწყობი	მარკა	არ
არ.მთ.არქ.	ო.წიკლაური			სტადია	პრ
შესრულა	ლ. ქუთათელაძე		ფასადი 1-6 ღ.შ.	ფურცელი	11
შეამოწმა	თ.კახიძე		ფასადი 6-1 ღ.შ.	ფურცლები	

ფასადი ა-ი ღ.შ. 1:100

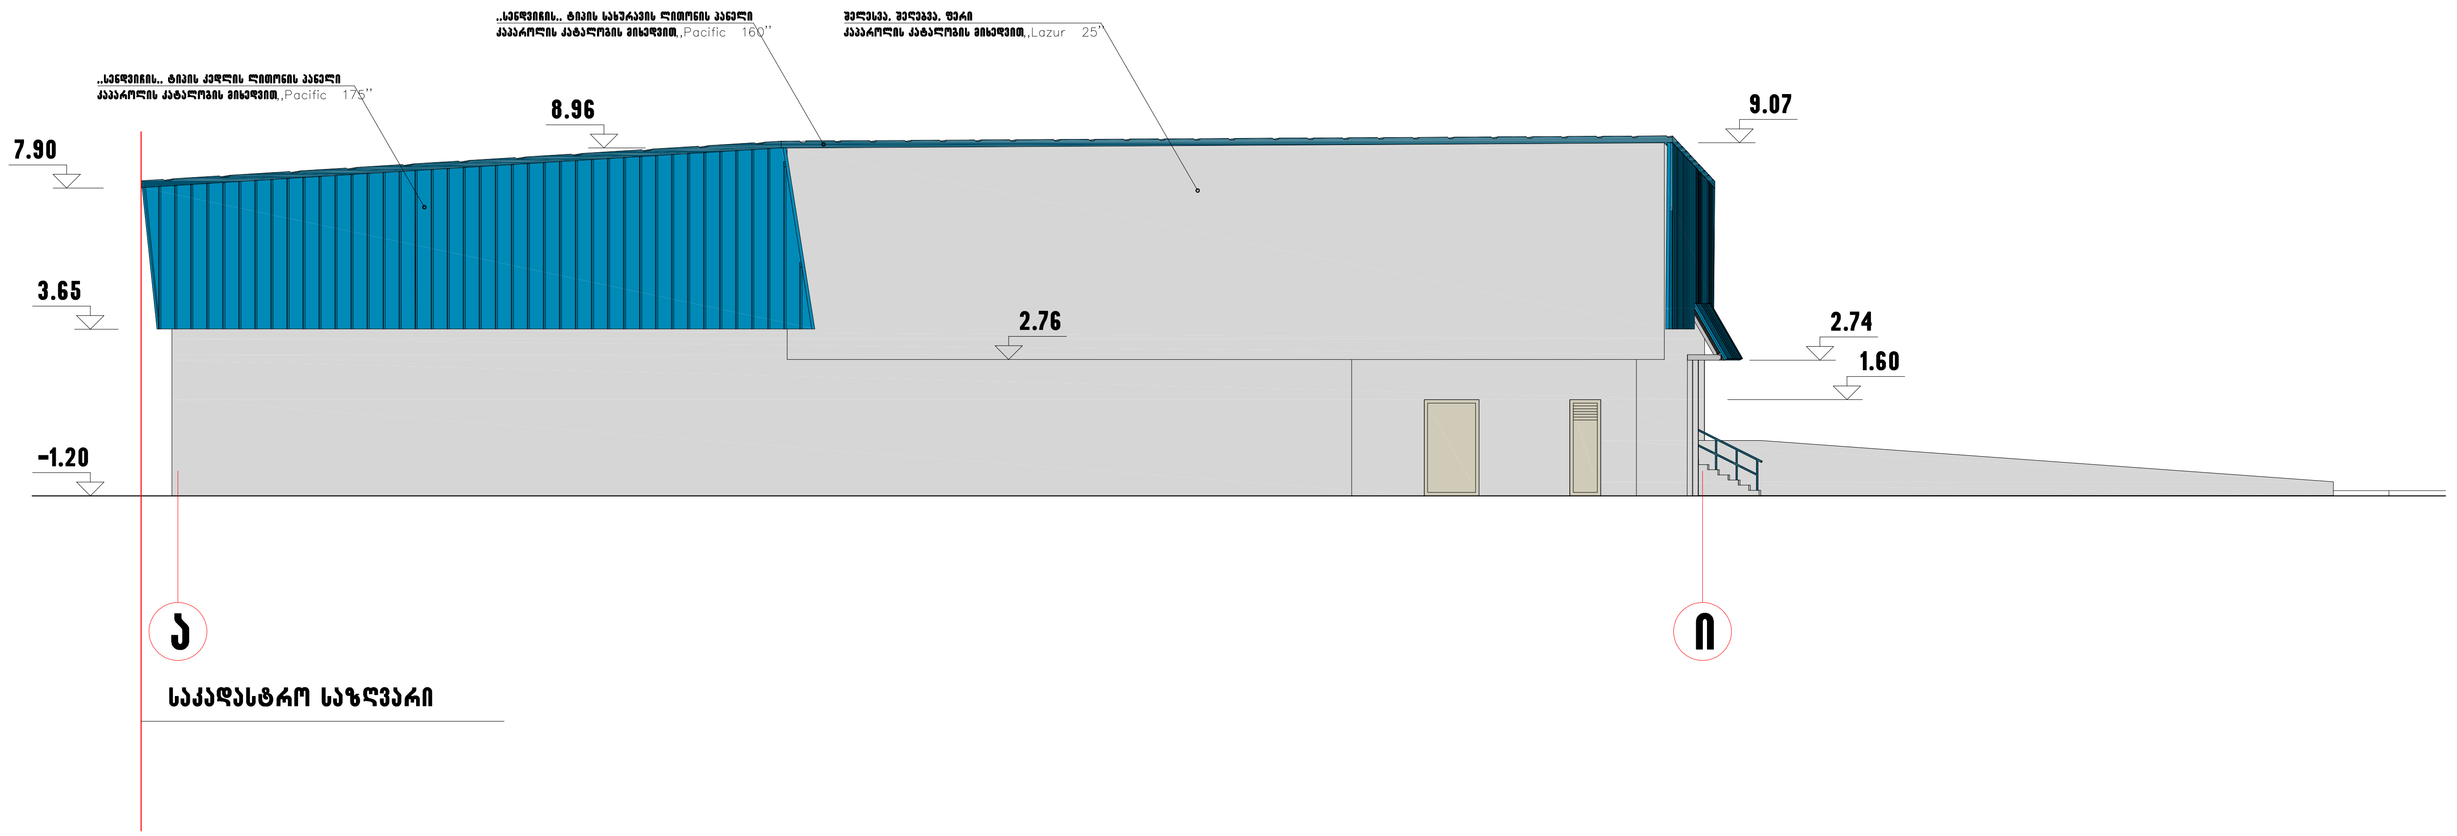

ფასადი ი-ა ღ.შ. 1:100

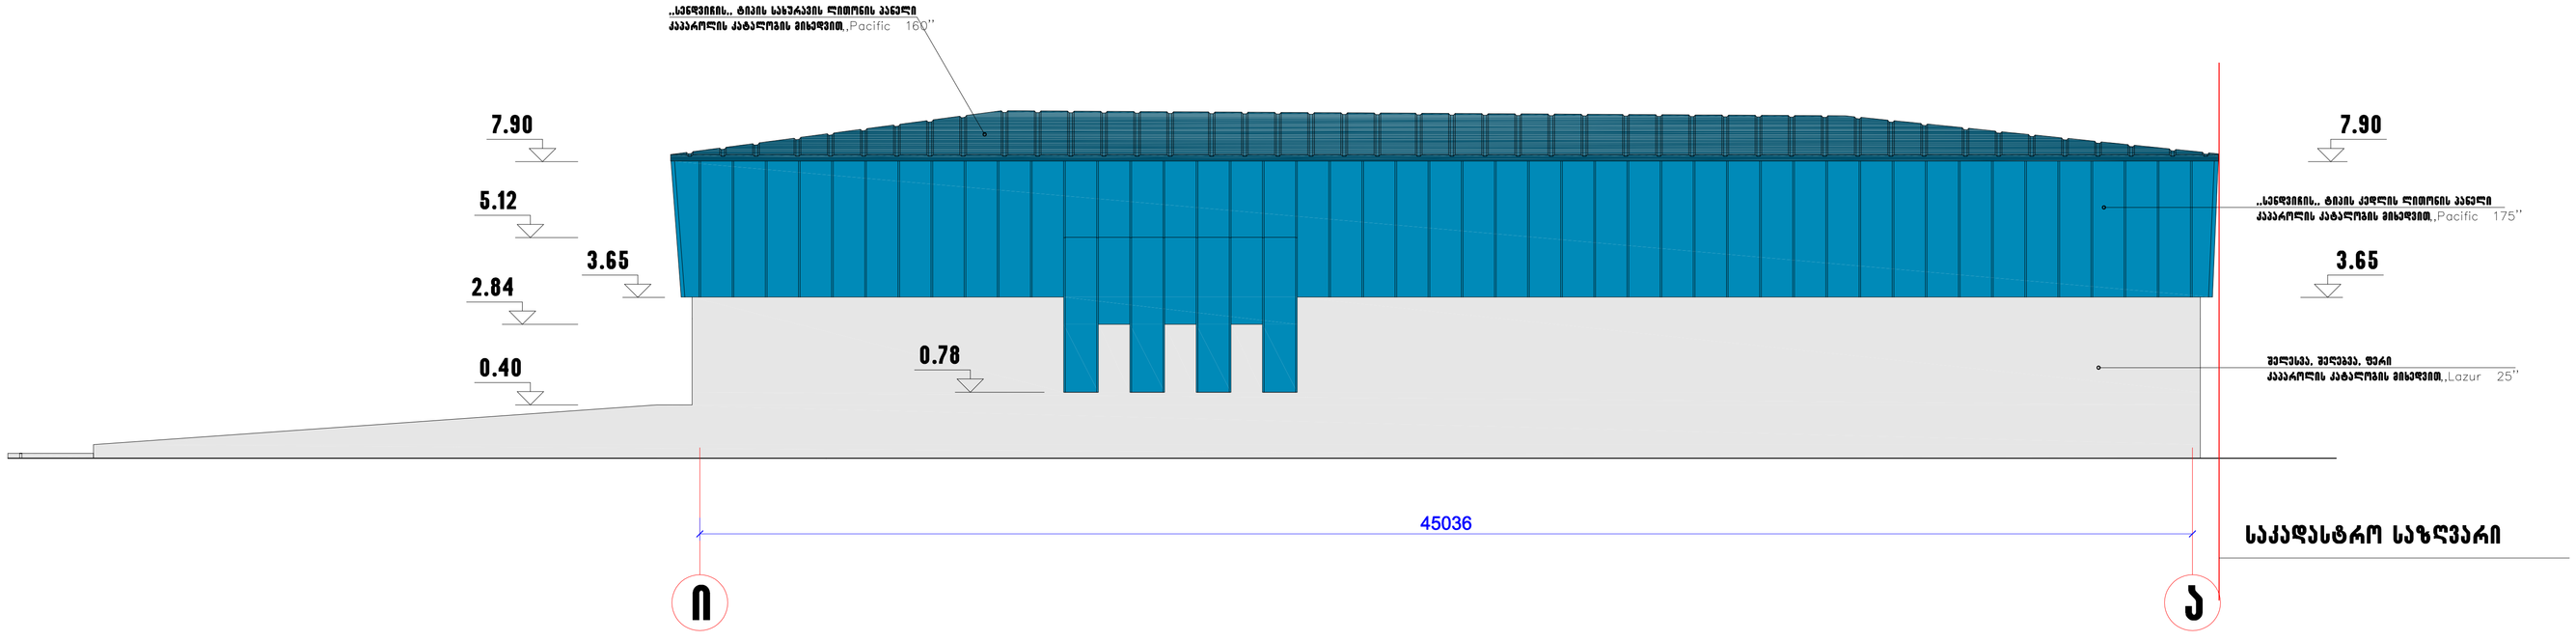

შ.პ.ს.„არქტური" თბილისი			საზარმო კომპლექსის დამხმარე კორპუსის რეკონსტრუქცია ქ. თბილისში კახეთის გზატკეცილი №69		69-03/12
დირექტორი	ო.ნიკლაური		მშრალი პროდუქტების საწყობი	მარკა	არ
არ.მთ.არქ.	ო.ნიკლაური			სტადია	არ
შესრულა	ლ. ქუშაშვილი		ფასადი ა-ი ღ.შ. ფასადი ი-ა ღ.შ.	ფურცელი	12
შეამოწმა	თ.კაციტაძე			ფურცლები	