შ.პ.ს "კირკიტაძე და კომპანია" (ს/ნ64162940067)

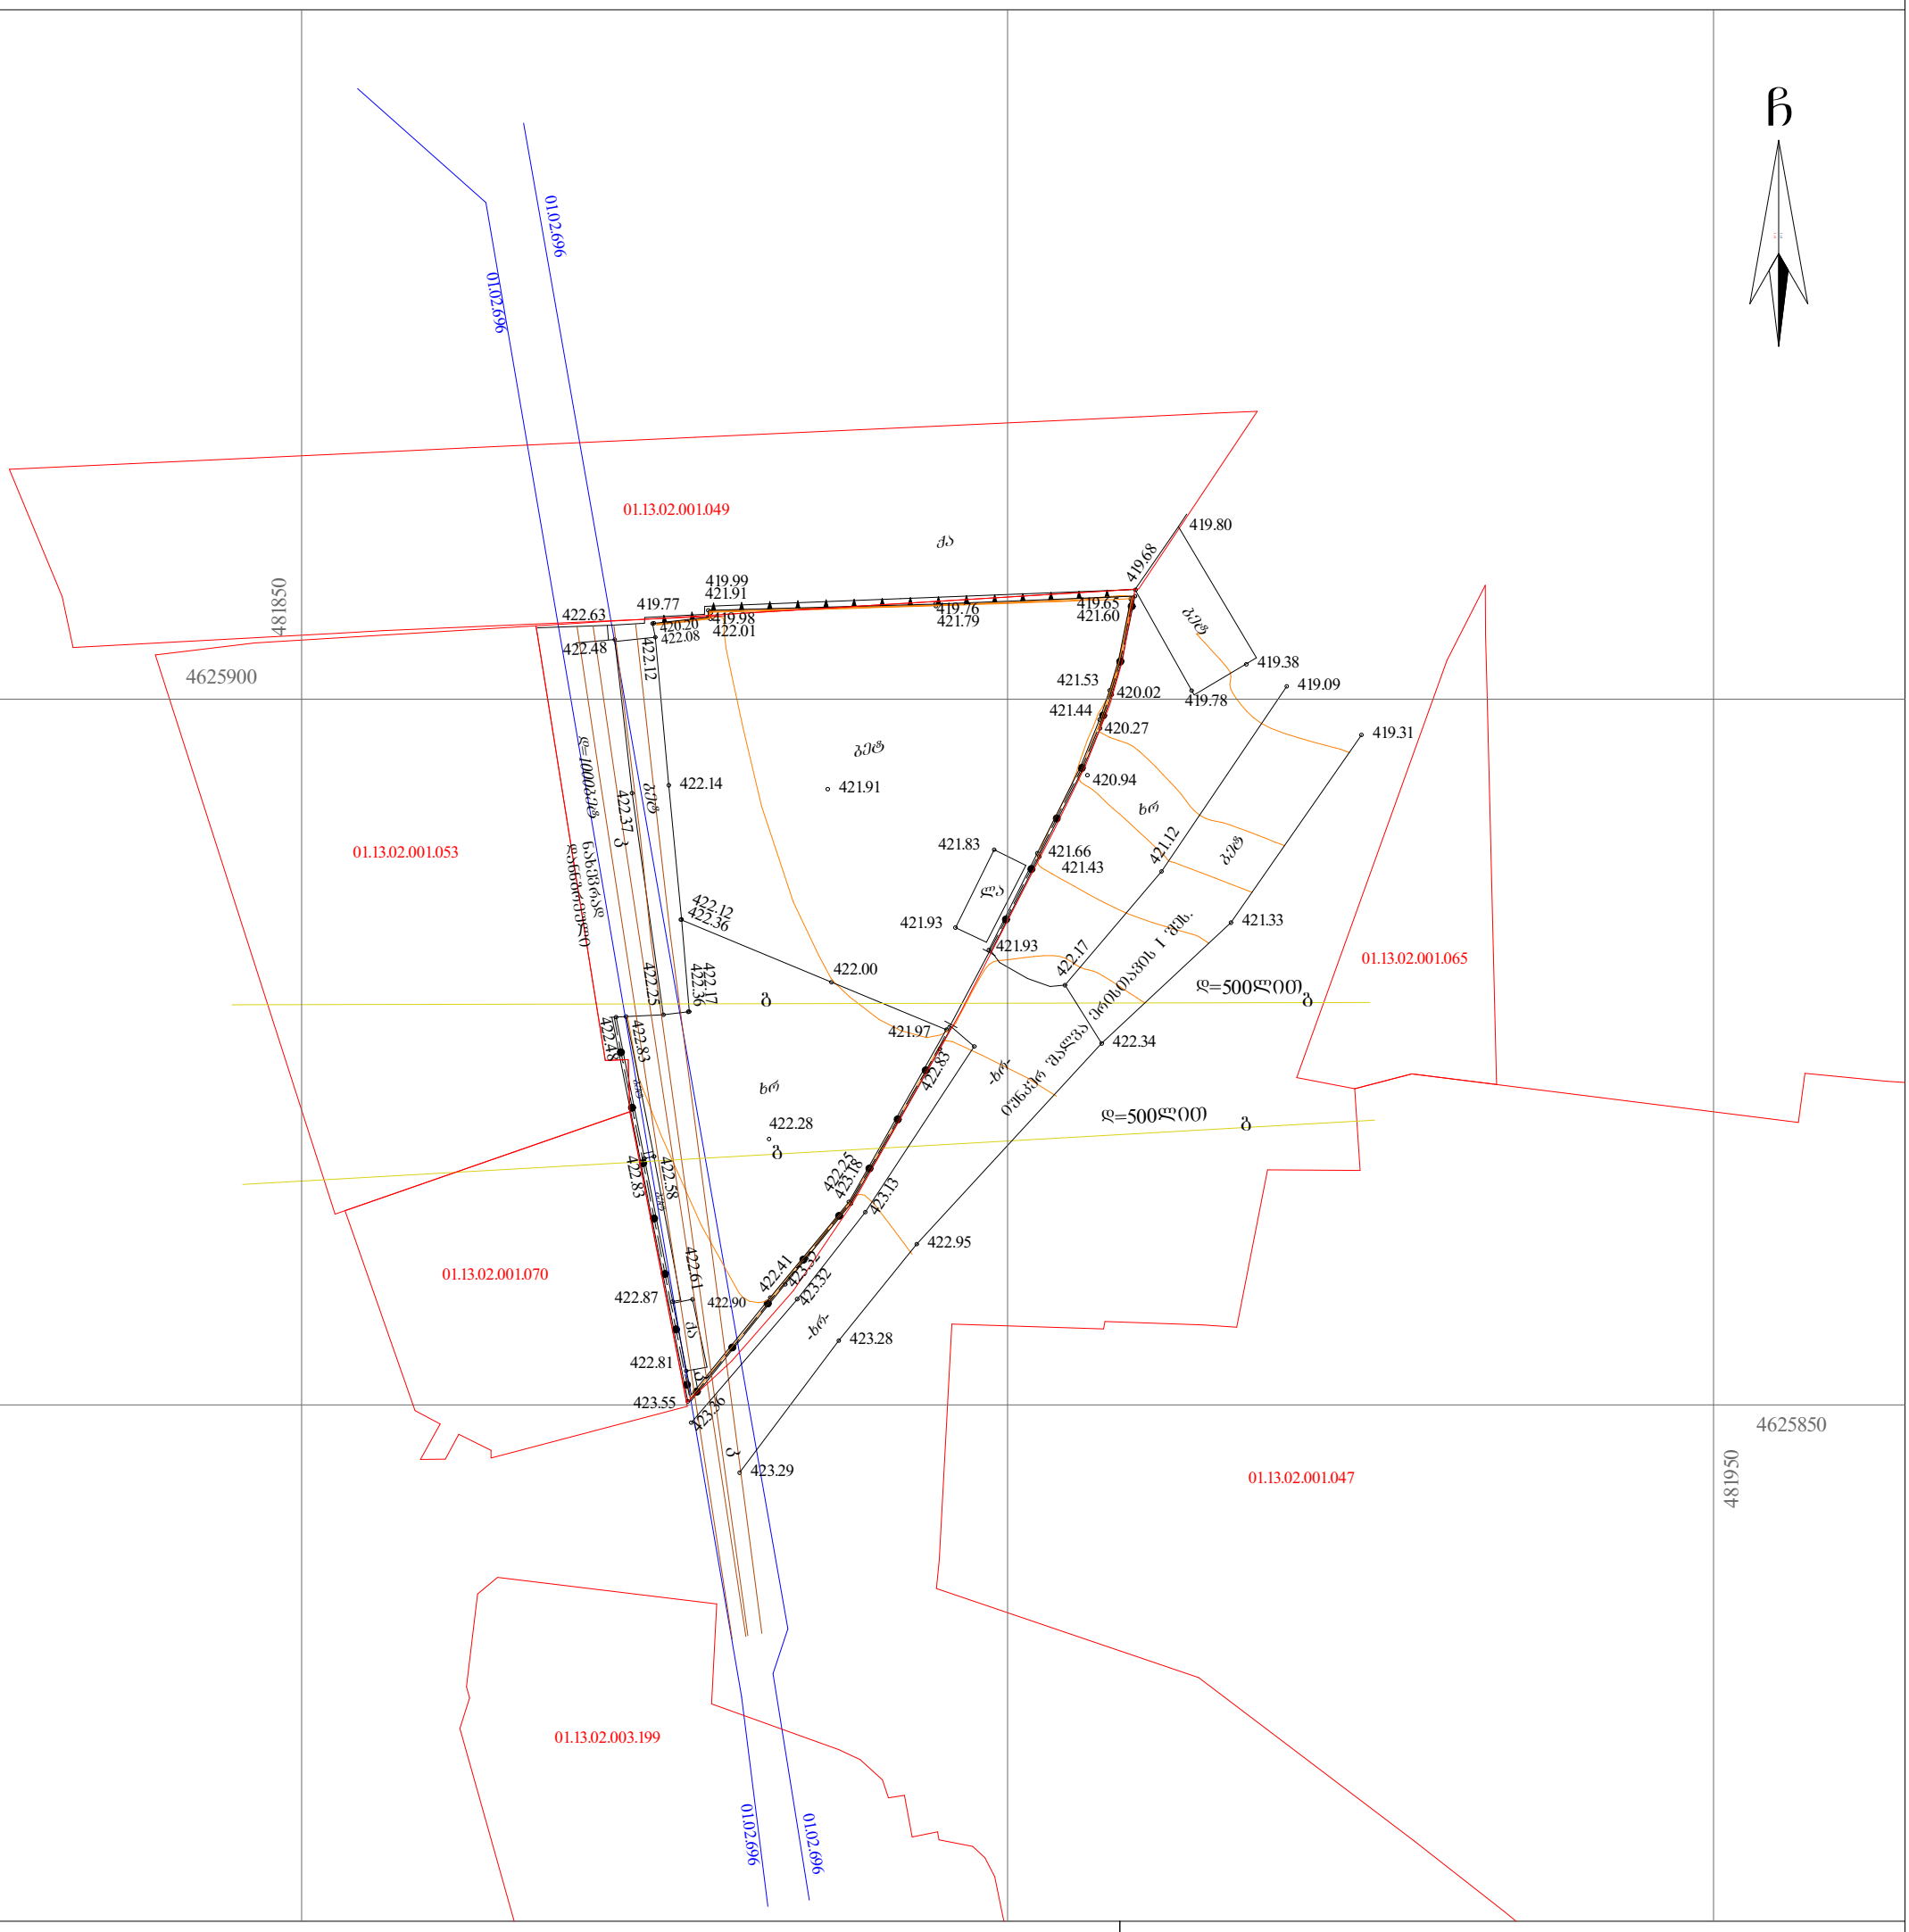
L.T.D "KIRKITADZE & COMPANY"

პეკინის ქ. №27 ტ: 2 37 23 00 მობ: 5 99 56 22 76, ფაქსი: 2 37 23 00

Pekini str. N 27 tel: 2 37 23 00 mob: 5 99 56 22 76, fax: 2 37 23 00

ქალაქი თბილისი, ბელიაშვილის ქ, საკალათბურთო კლუბ "დინამო"-სათვის დამაგრებული ტერიტორიის მიმდებარედ (ს/კ 01.13.02.001.069)
შპს "ბელაჯიო"-ს (I 412700625) საკუთრებაში არსებული 1380 კვ.მ. არასასოფლო-სამეურნეო
დანიშნულების მიწის ნაკვეთის და მისი მიმდებარე ტერიტორიის ტოპოგრაფიული

გეგმა


ჩ
01.13.02.001.049
01.13.02.001.053
01.13.02.001.065
01.13.02.001.070
01.13.02.001.047
01.13.02.003.199
4625900
4625850
481850
481950
01.02.696
01.02.696
d=1000ელ
d=500ელ
d=500ელ
419.80
419.68
419.99
421.91
419.77
422.63
419.98
422.01
420.20
422.08
422.48
422.12
419.76
421.79
419.65
421.60
419.38
419.78
419.09
421.53
420.02
421.44
420.27
419.31
420.94
422.14
421.91
421.83
421.66
421.43
421.12
421.93
422.12
422.36
421.33
422.17
422.00
421.93
422.25
422.36
422.17
422.49
422.83
421.97
422.34
422.83
422.28
422.25
422.18
423.13
422.95
422.58
422.83
422.61
422.41
423.32
422.87
422.90
423.32
423.28
422.81
423.55
423.36
423.29
ბაღი
ბაღი
ბაღი
ხრ
ხრ
ხრ
ბაღი
ქ
ბაღ
ბაღ
ბაღ

შ.პ.ს "კირკიტაძე და კომპანია" (ს/ნ64162940067)

L.T.D "KIRKITADZE & COMPANY"

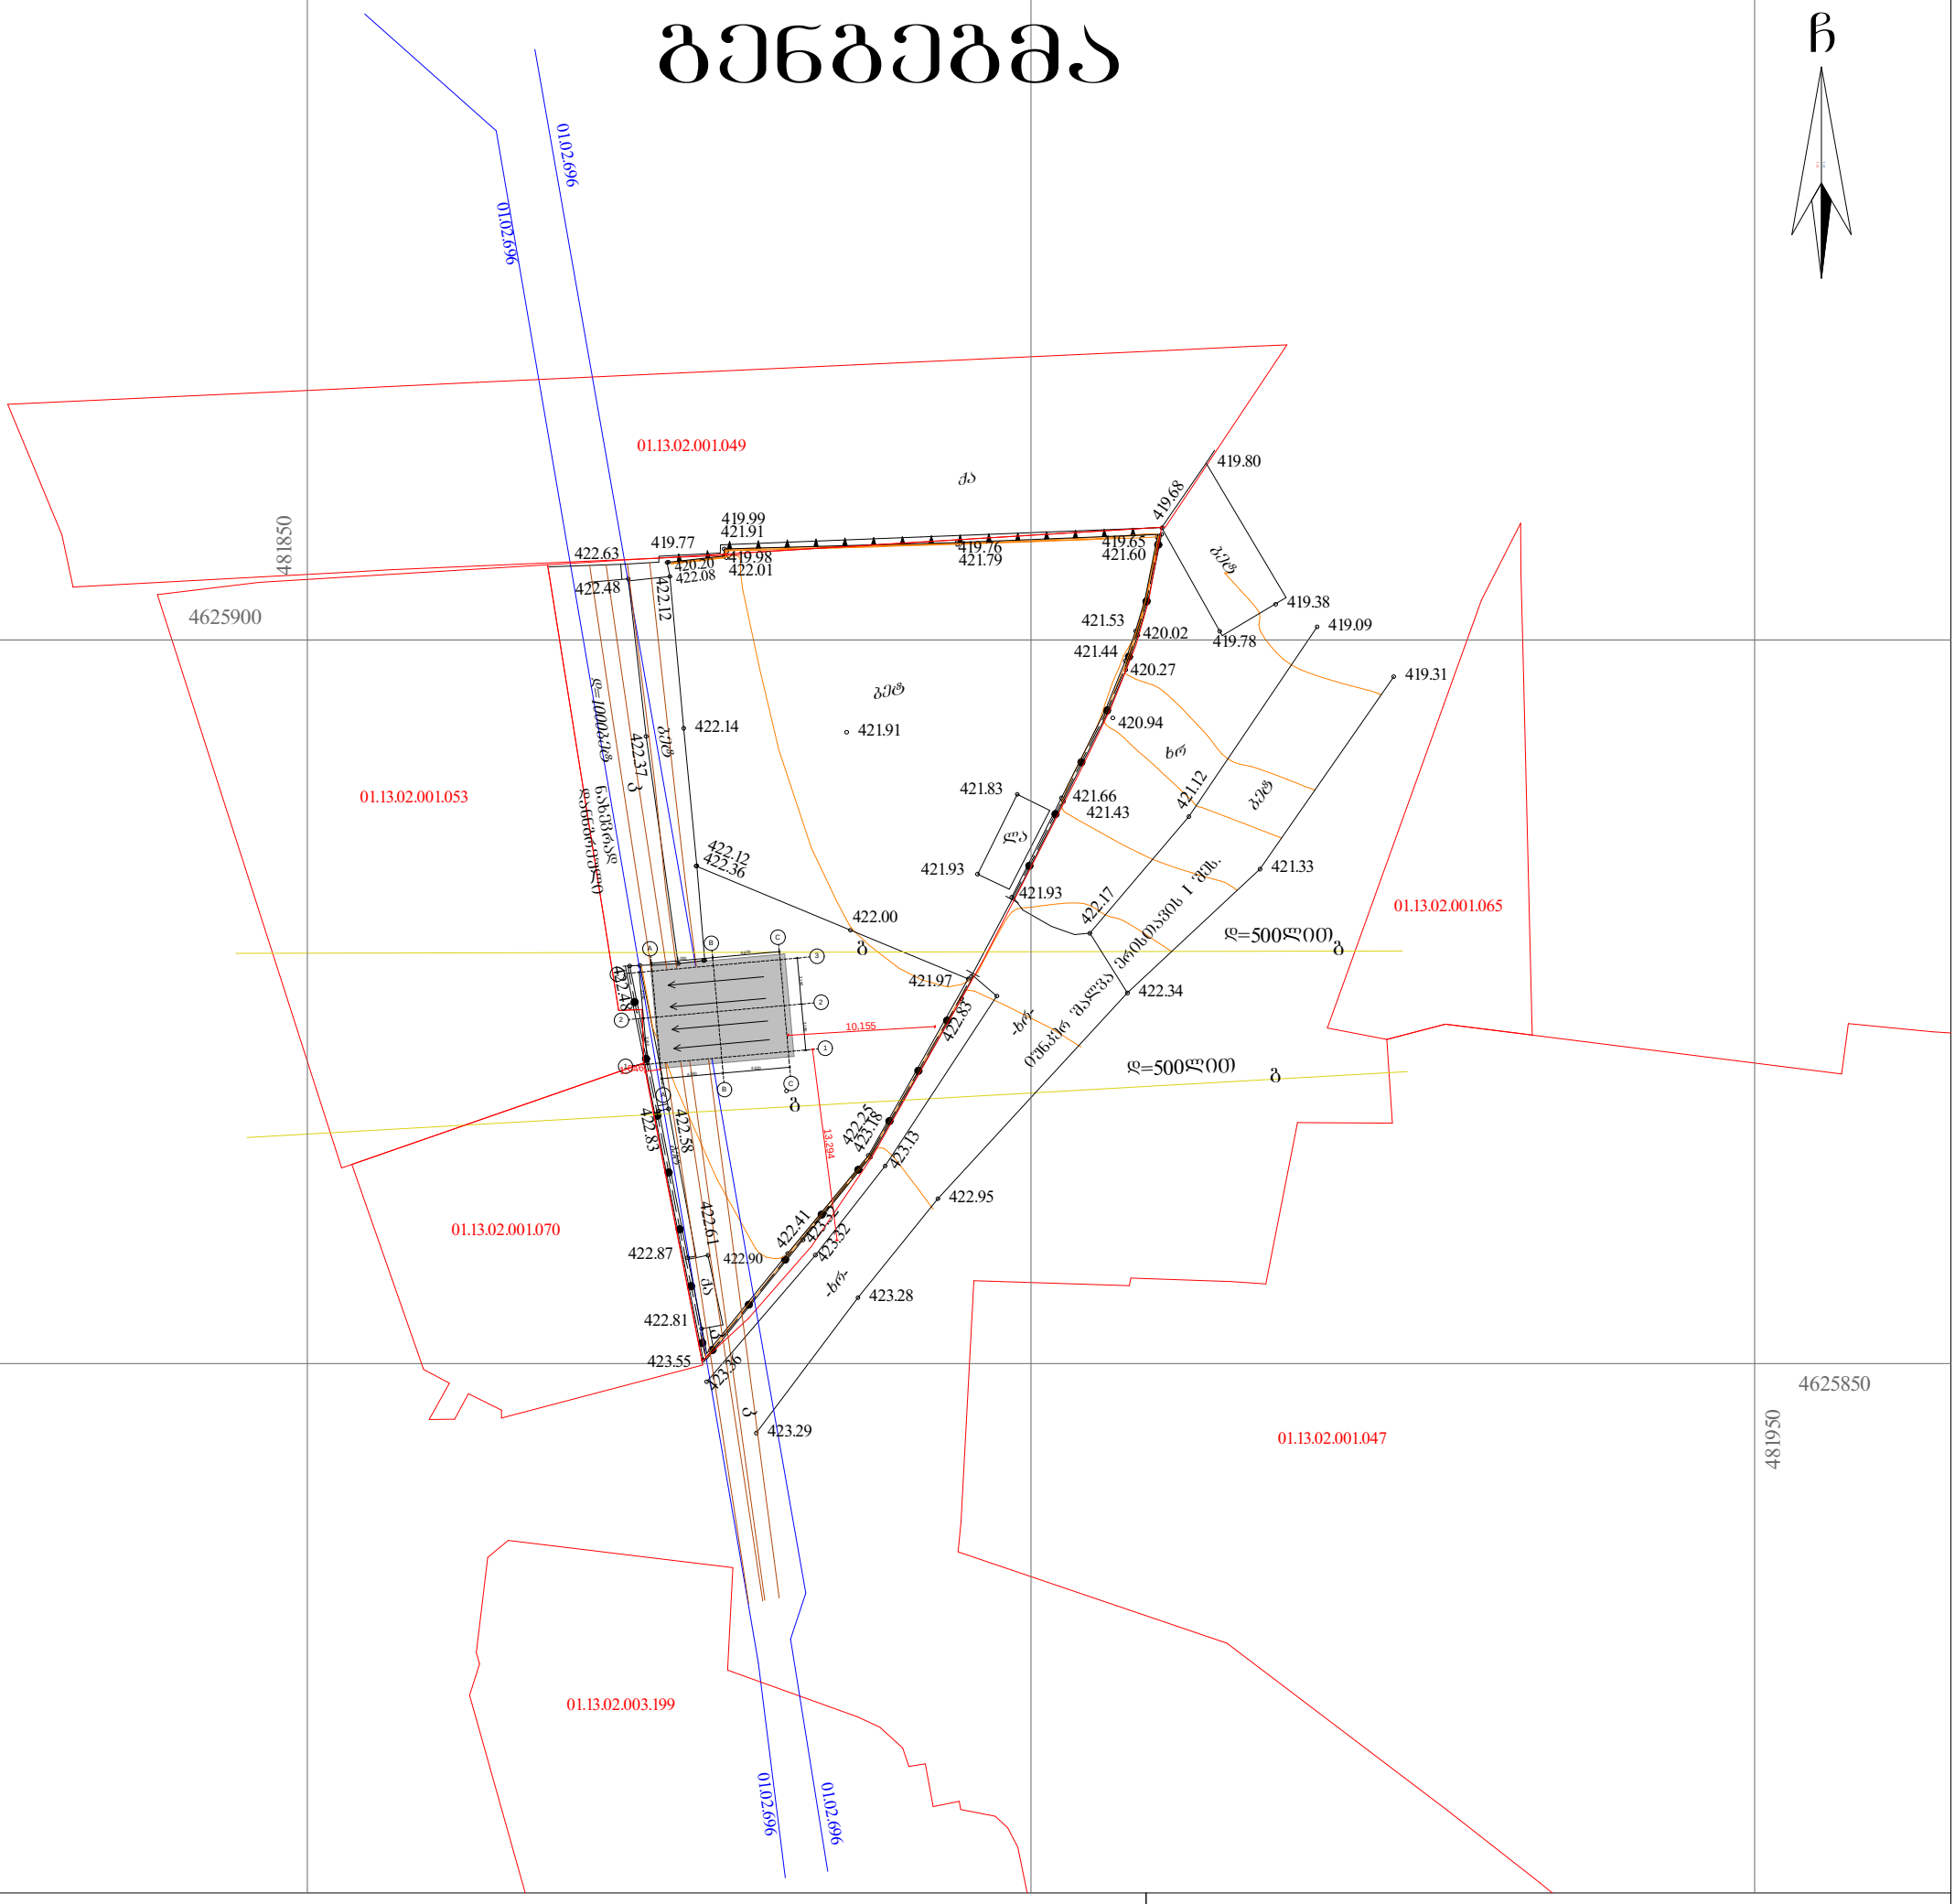
პეკინის ქ. №27 ტ: 2 37 23 00 მობ: 5 99 56 22 76, ფაქსი: 2 37 23 00

Pekini str. N 27 tel: 2 37 23 00 mob: 5 99 56 22 76, fax: 2 37 23 00

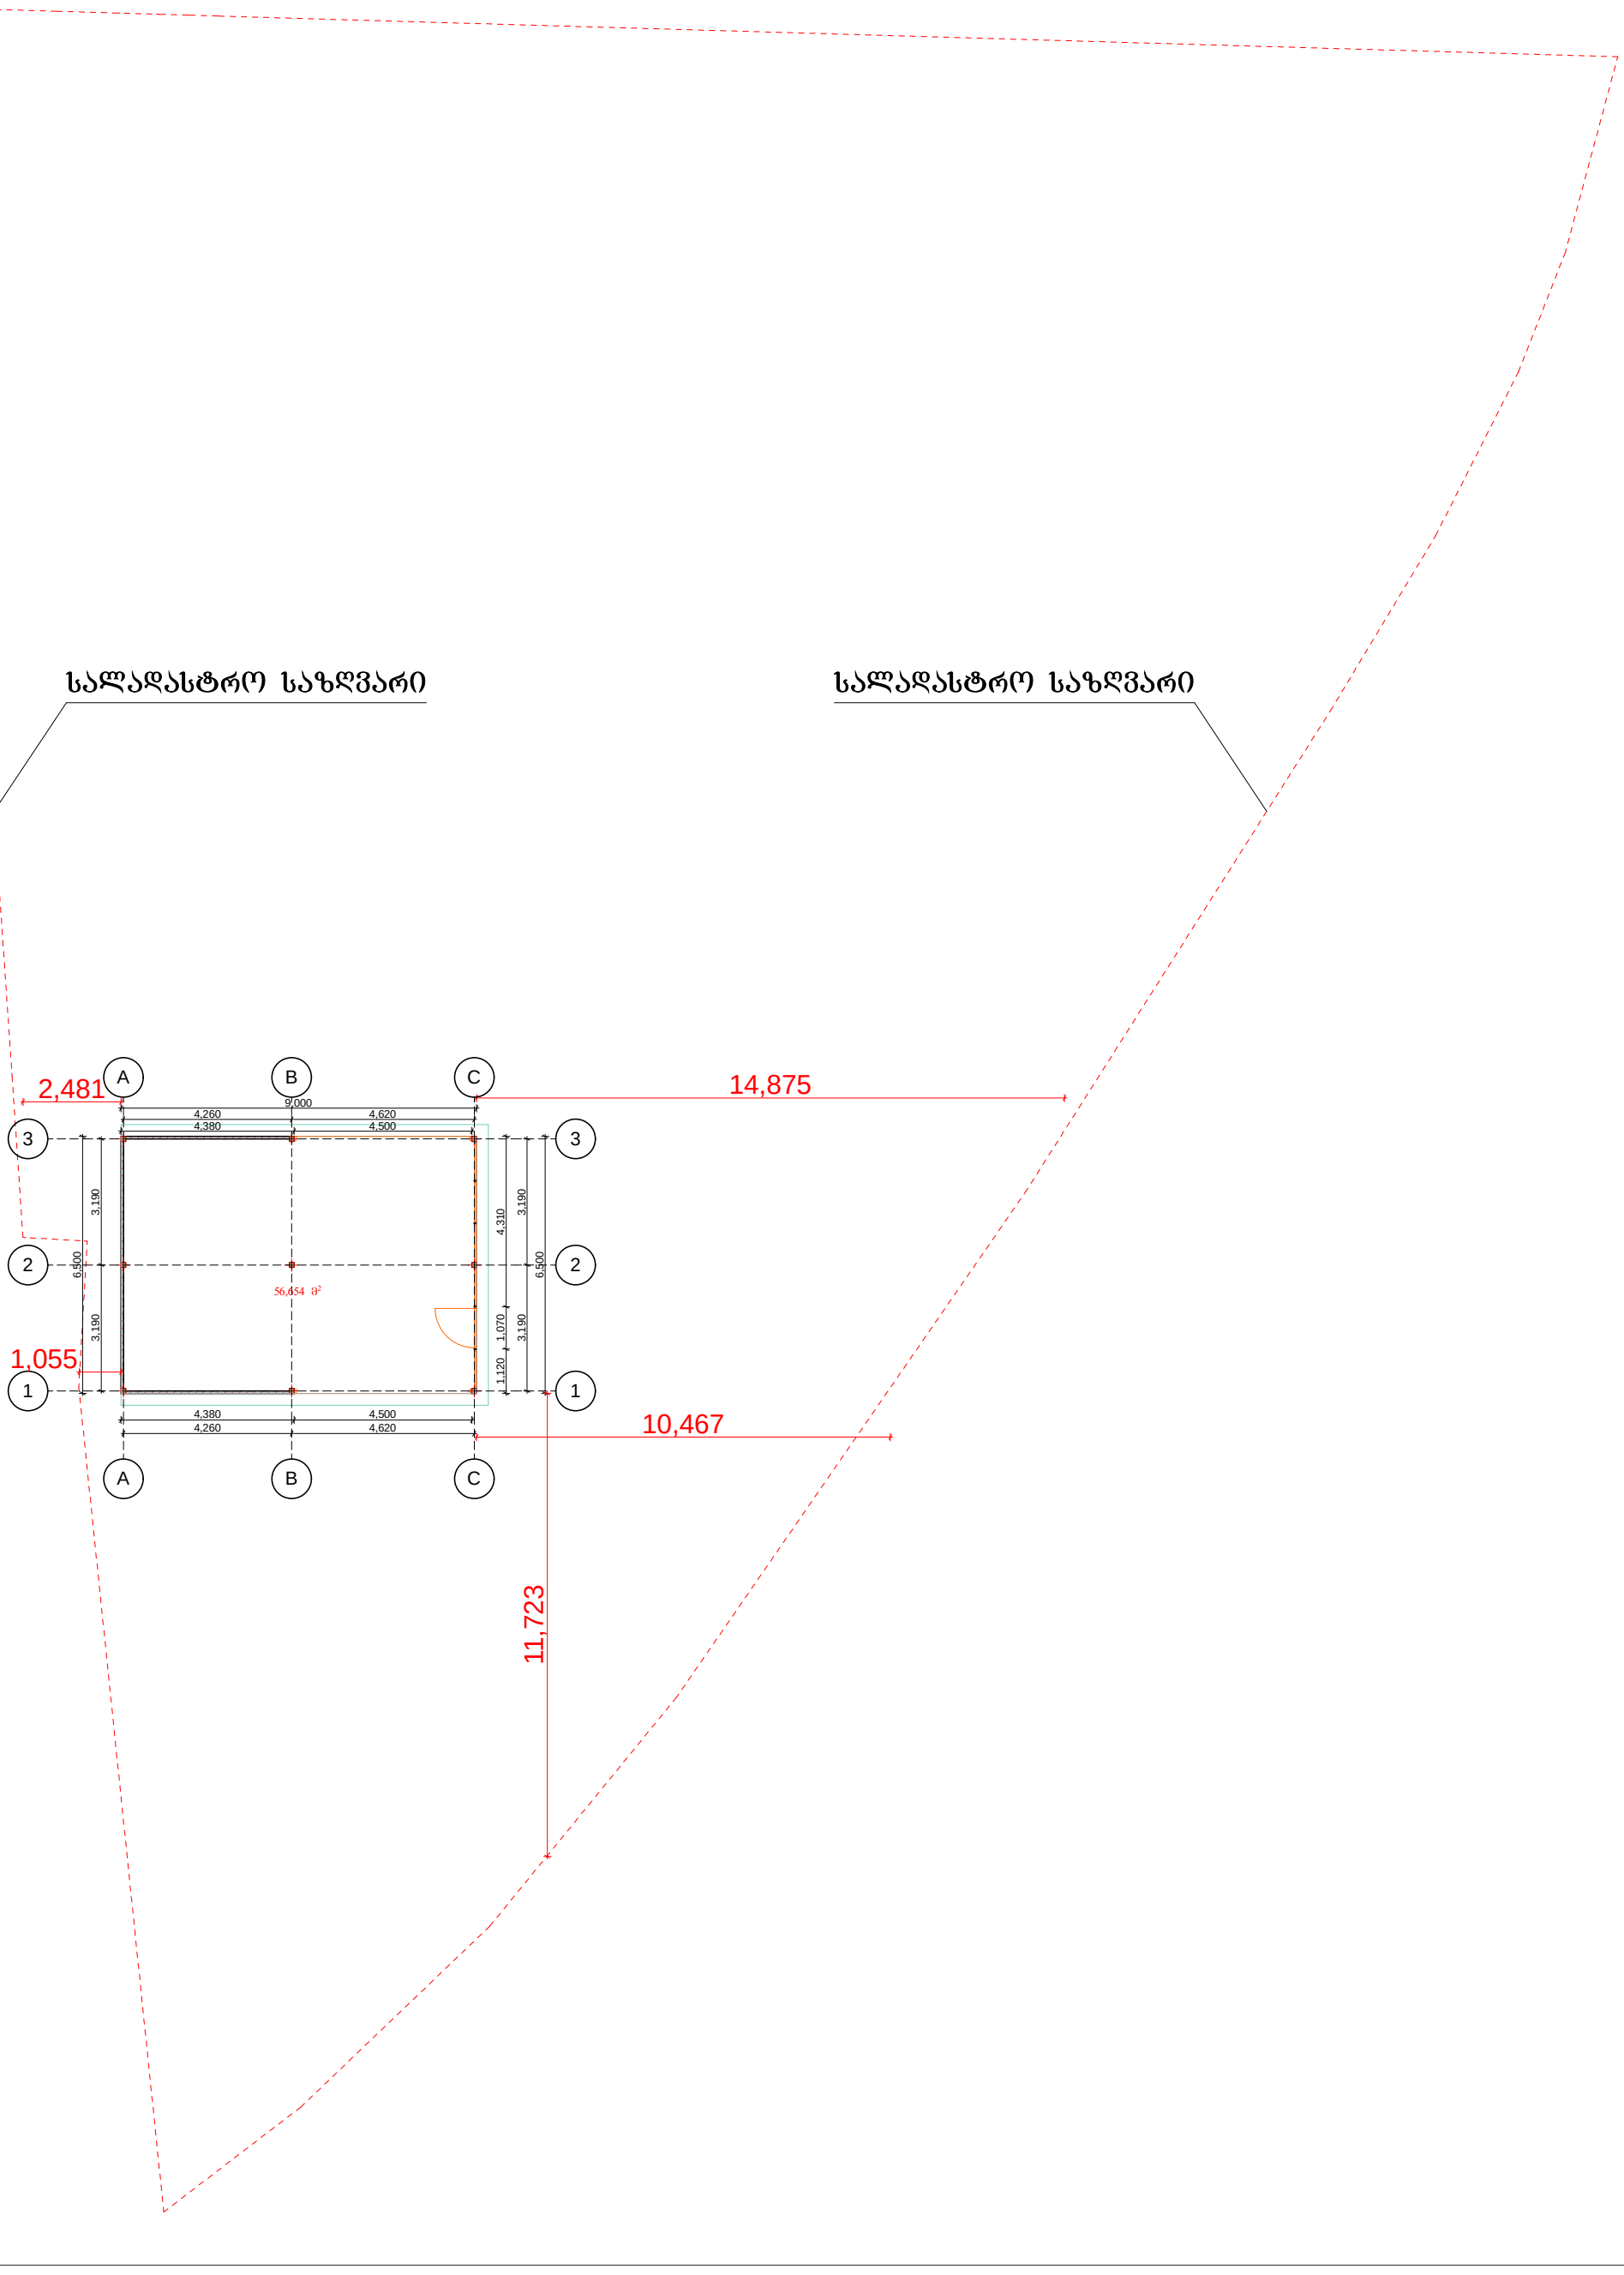
ქალაქი თბილისი, ბელიაშვილის ქ, საკალათბურთო კლუბ "დინამო"-სათვის დამაგრებული ტერიტორიის მიმდებარედ (ს/კ 01.13.02.001.069)
შპს "ბელაჯიო"-ს (I 412700625) საკუთრებაში არსებული 1380 კვ.მ. არასასოფლო-სამეურნეო
დანიშნულების მიწის ნაკვეთის და მისი მიმდებარე ტერიტორიის ტოპოგრაფიული

გენგეგმა

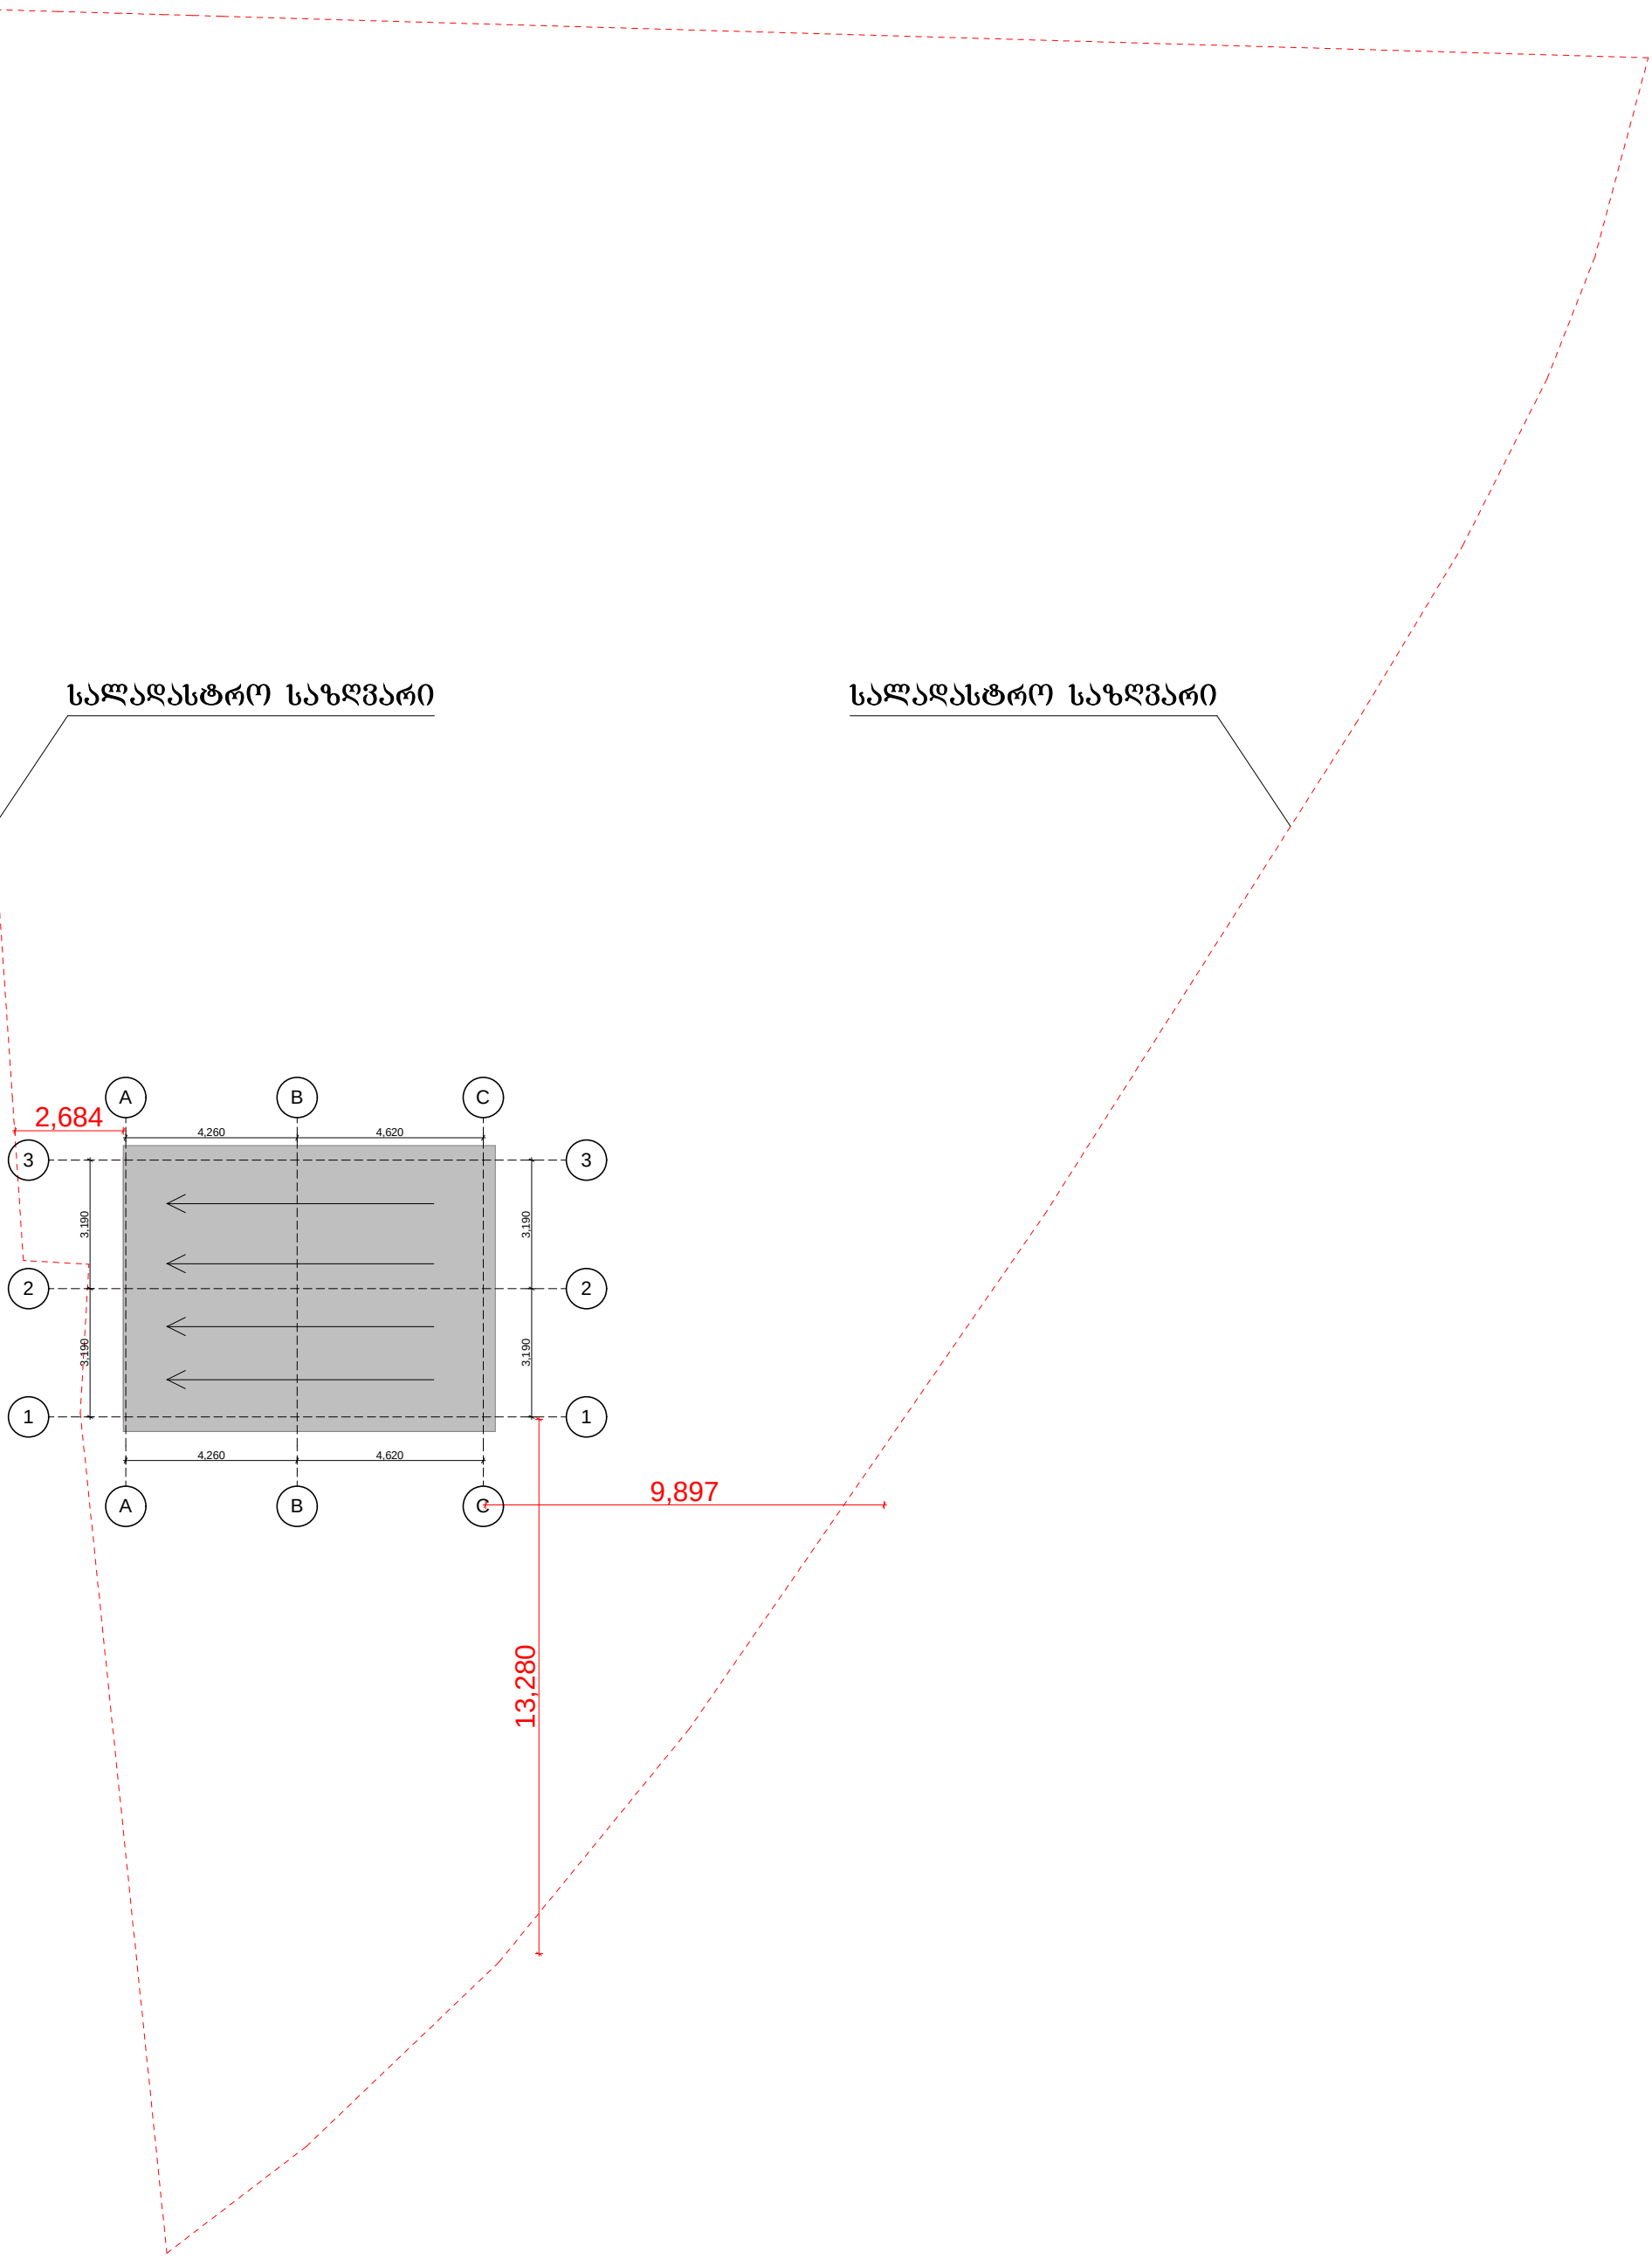
ჩ


01.13.02.001.049
01.13.02.001.053
01.13.02.001.070
01.13.02.001.065
01.13.02.001.047
01.13.02.003.199
4625900
4625850
481850
481950
01.02.696
01.02.696
419.80
419.68
419.99
421.91
419.77
422.63
420.20
422.08
422.48
422.01
419.98
419.76
421.79
419.65
421.60
419.38
419.78
419.09
421.53
420.02
421.44
420.27
419.31
420.94
422.14
421.91
421.83
421.66
421.43
421.12
421.93
421.33
422.12
422.36
422.00
421.93
422.17
421.97
422.34
422.83
422.49
10.155
13.294
422.25
422.18
423.13
422.95
422.58
422.83
422.61
422.41
423.32
423.32
422.87
422.90
423.28
422.81
423.55
423.36
423.29
422.37
422.12
421.97
422.49
422.83
422.34
422.95
423.13
423.28
423.29
422.87
422.90
422.81
423.55
423.36
421.93
421.33
421.12
421.66
421.43
421.83
421.91
420.94
420.27
420.02
419.78
419.38
419.09
419.31
419.80
419.68
419.99
421.91
419.77
422.63
420.20
422.08
422.48
422.01
419.98
419.76
421.79
419.65
421.60
422.12
422.14
422.37
422.12
422.36
422.00
422.49
422.83
422.58
422.83
422.61
422.41
423.32
423.32
422.87
422.90
422.81
423.55
423.36
423.29
422.25
422.18
423.13
422.95
423.28
421.97
422.34
422.17

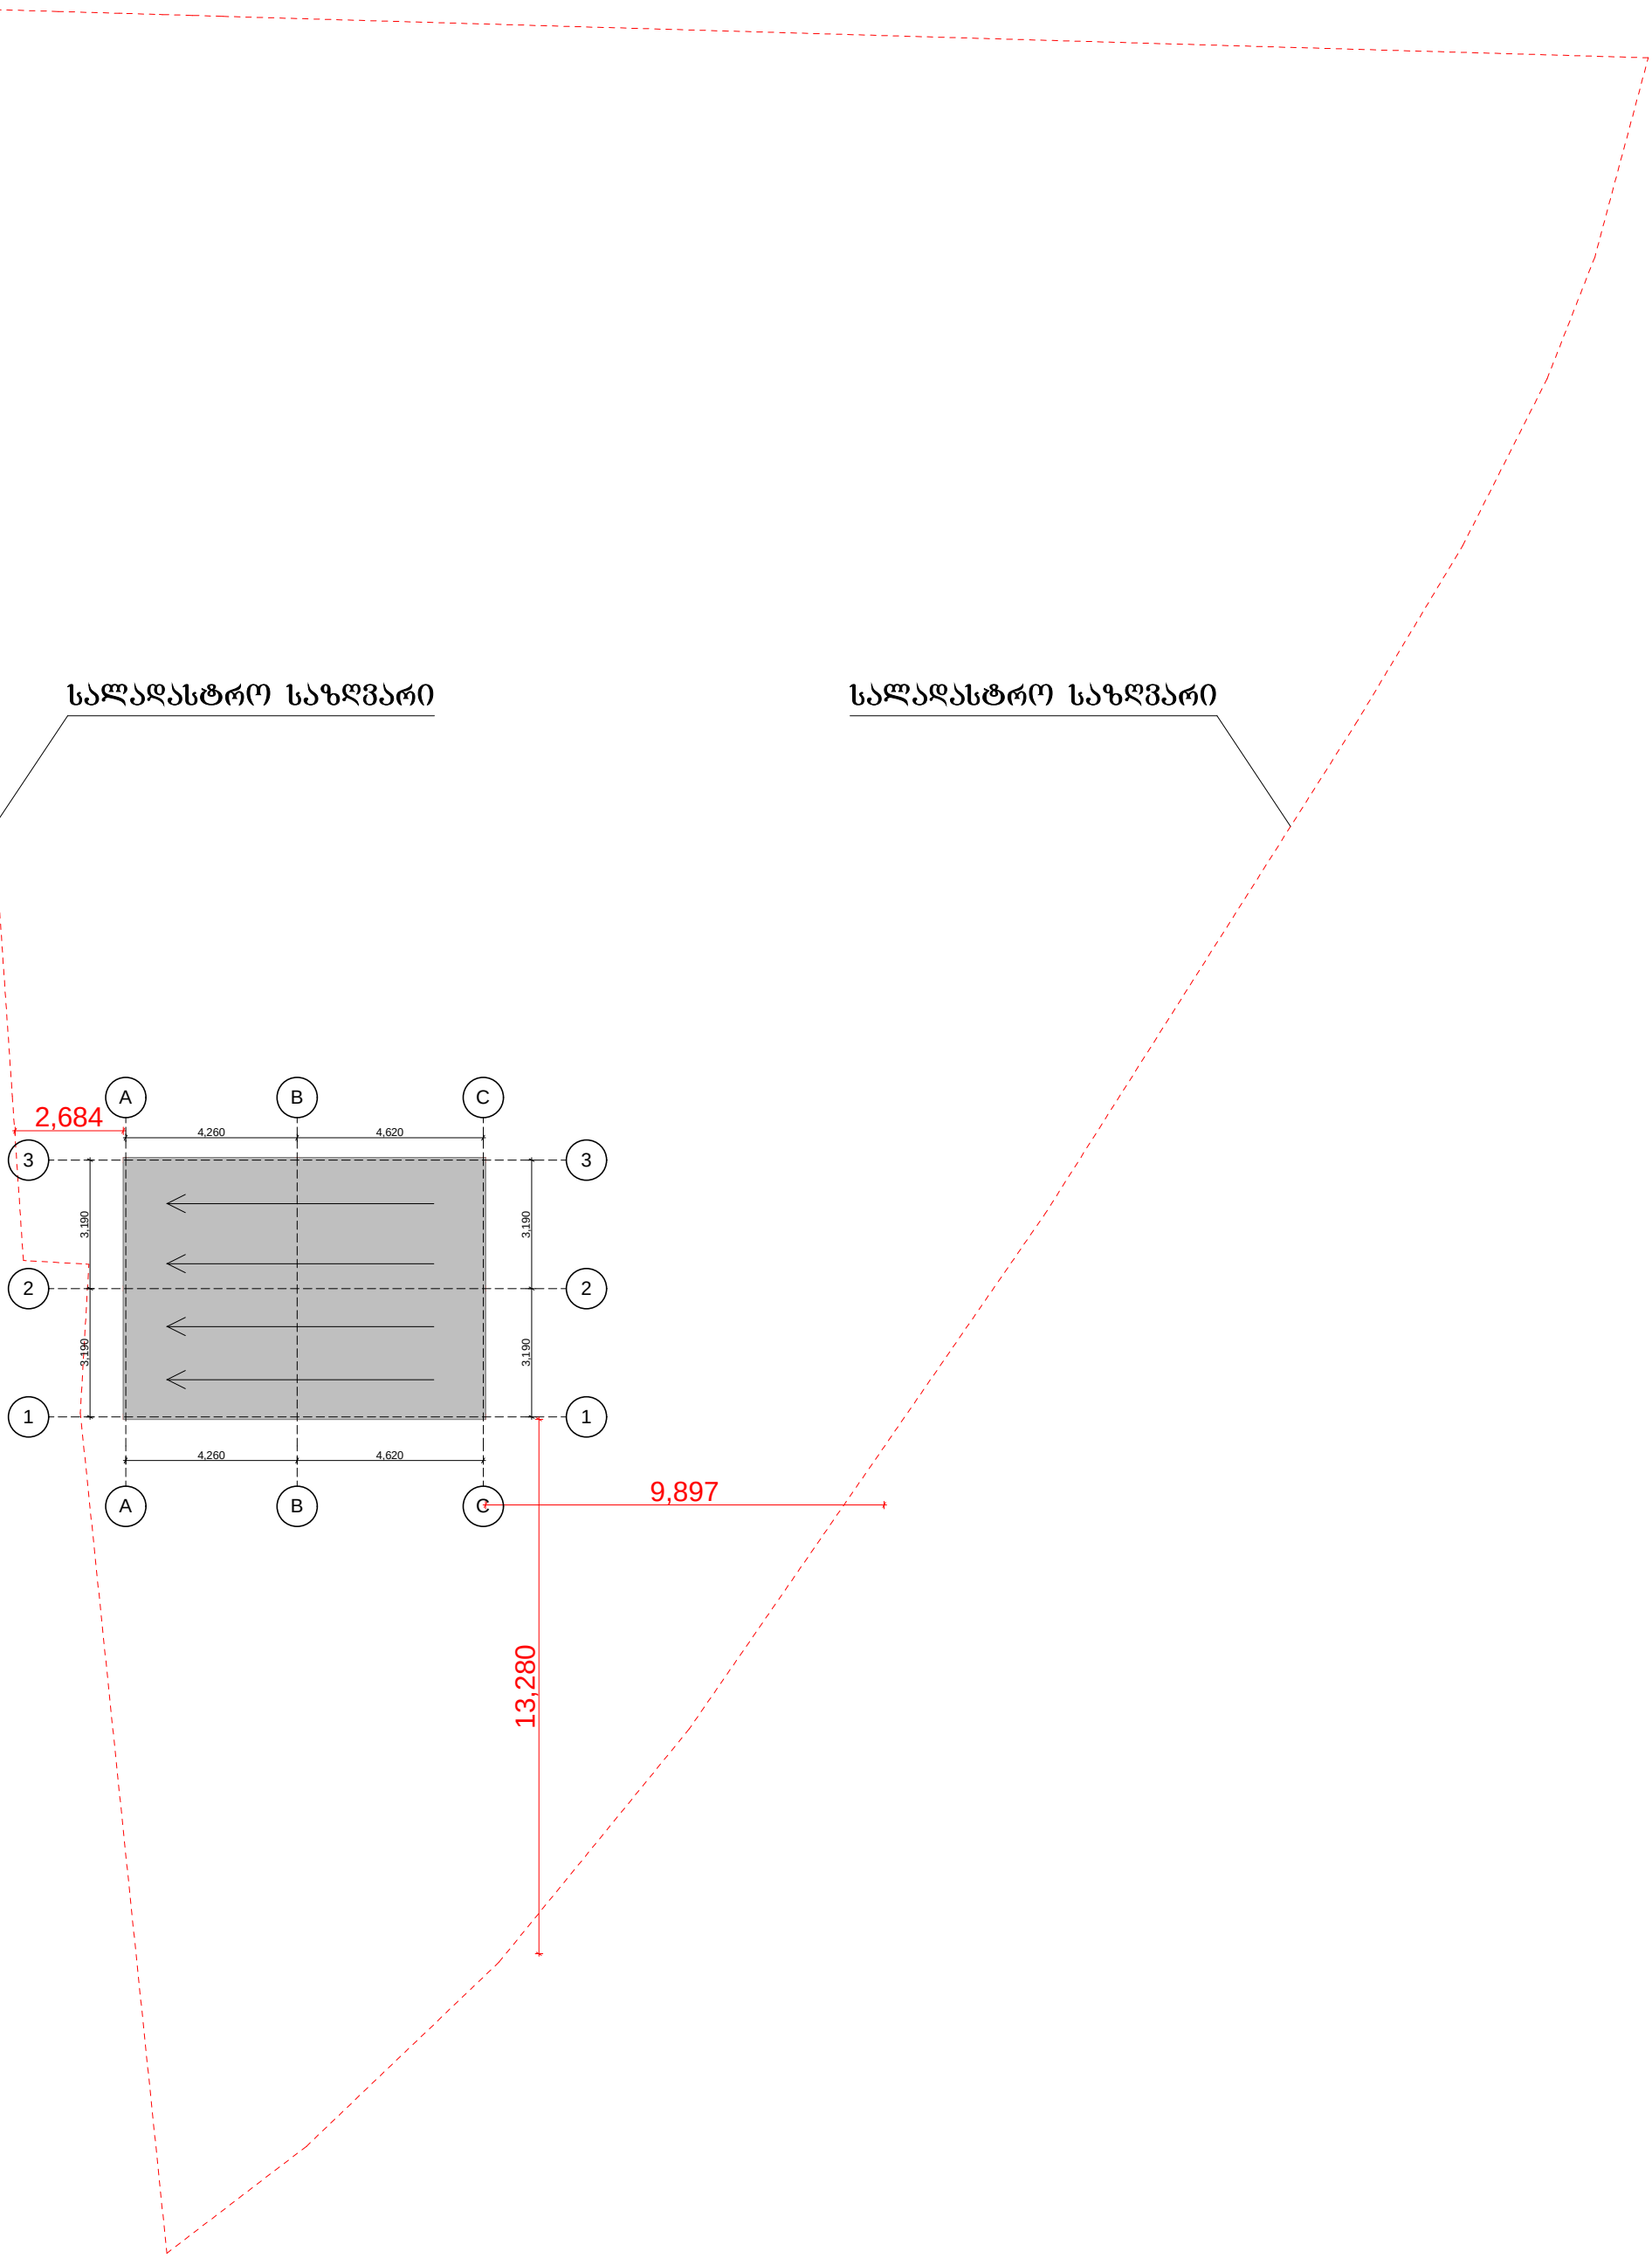
გეგმა

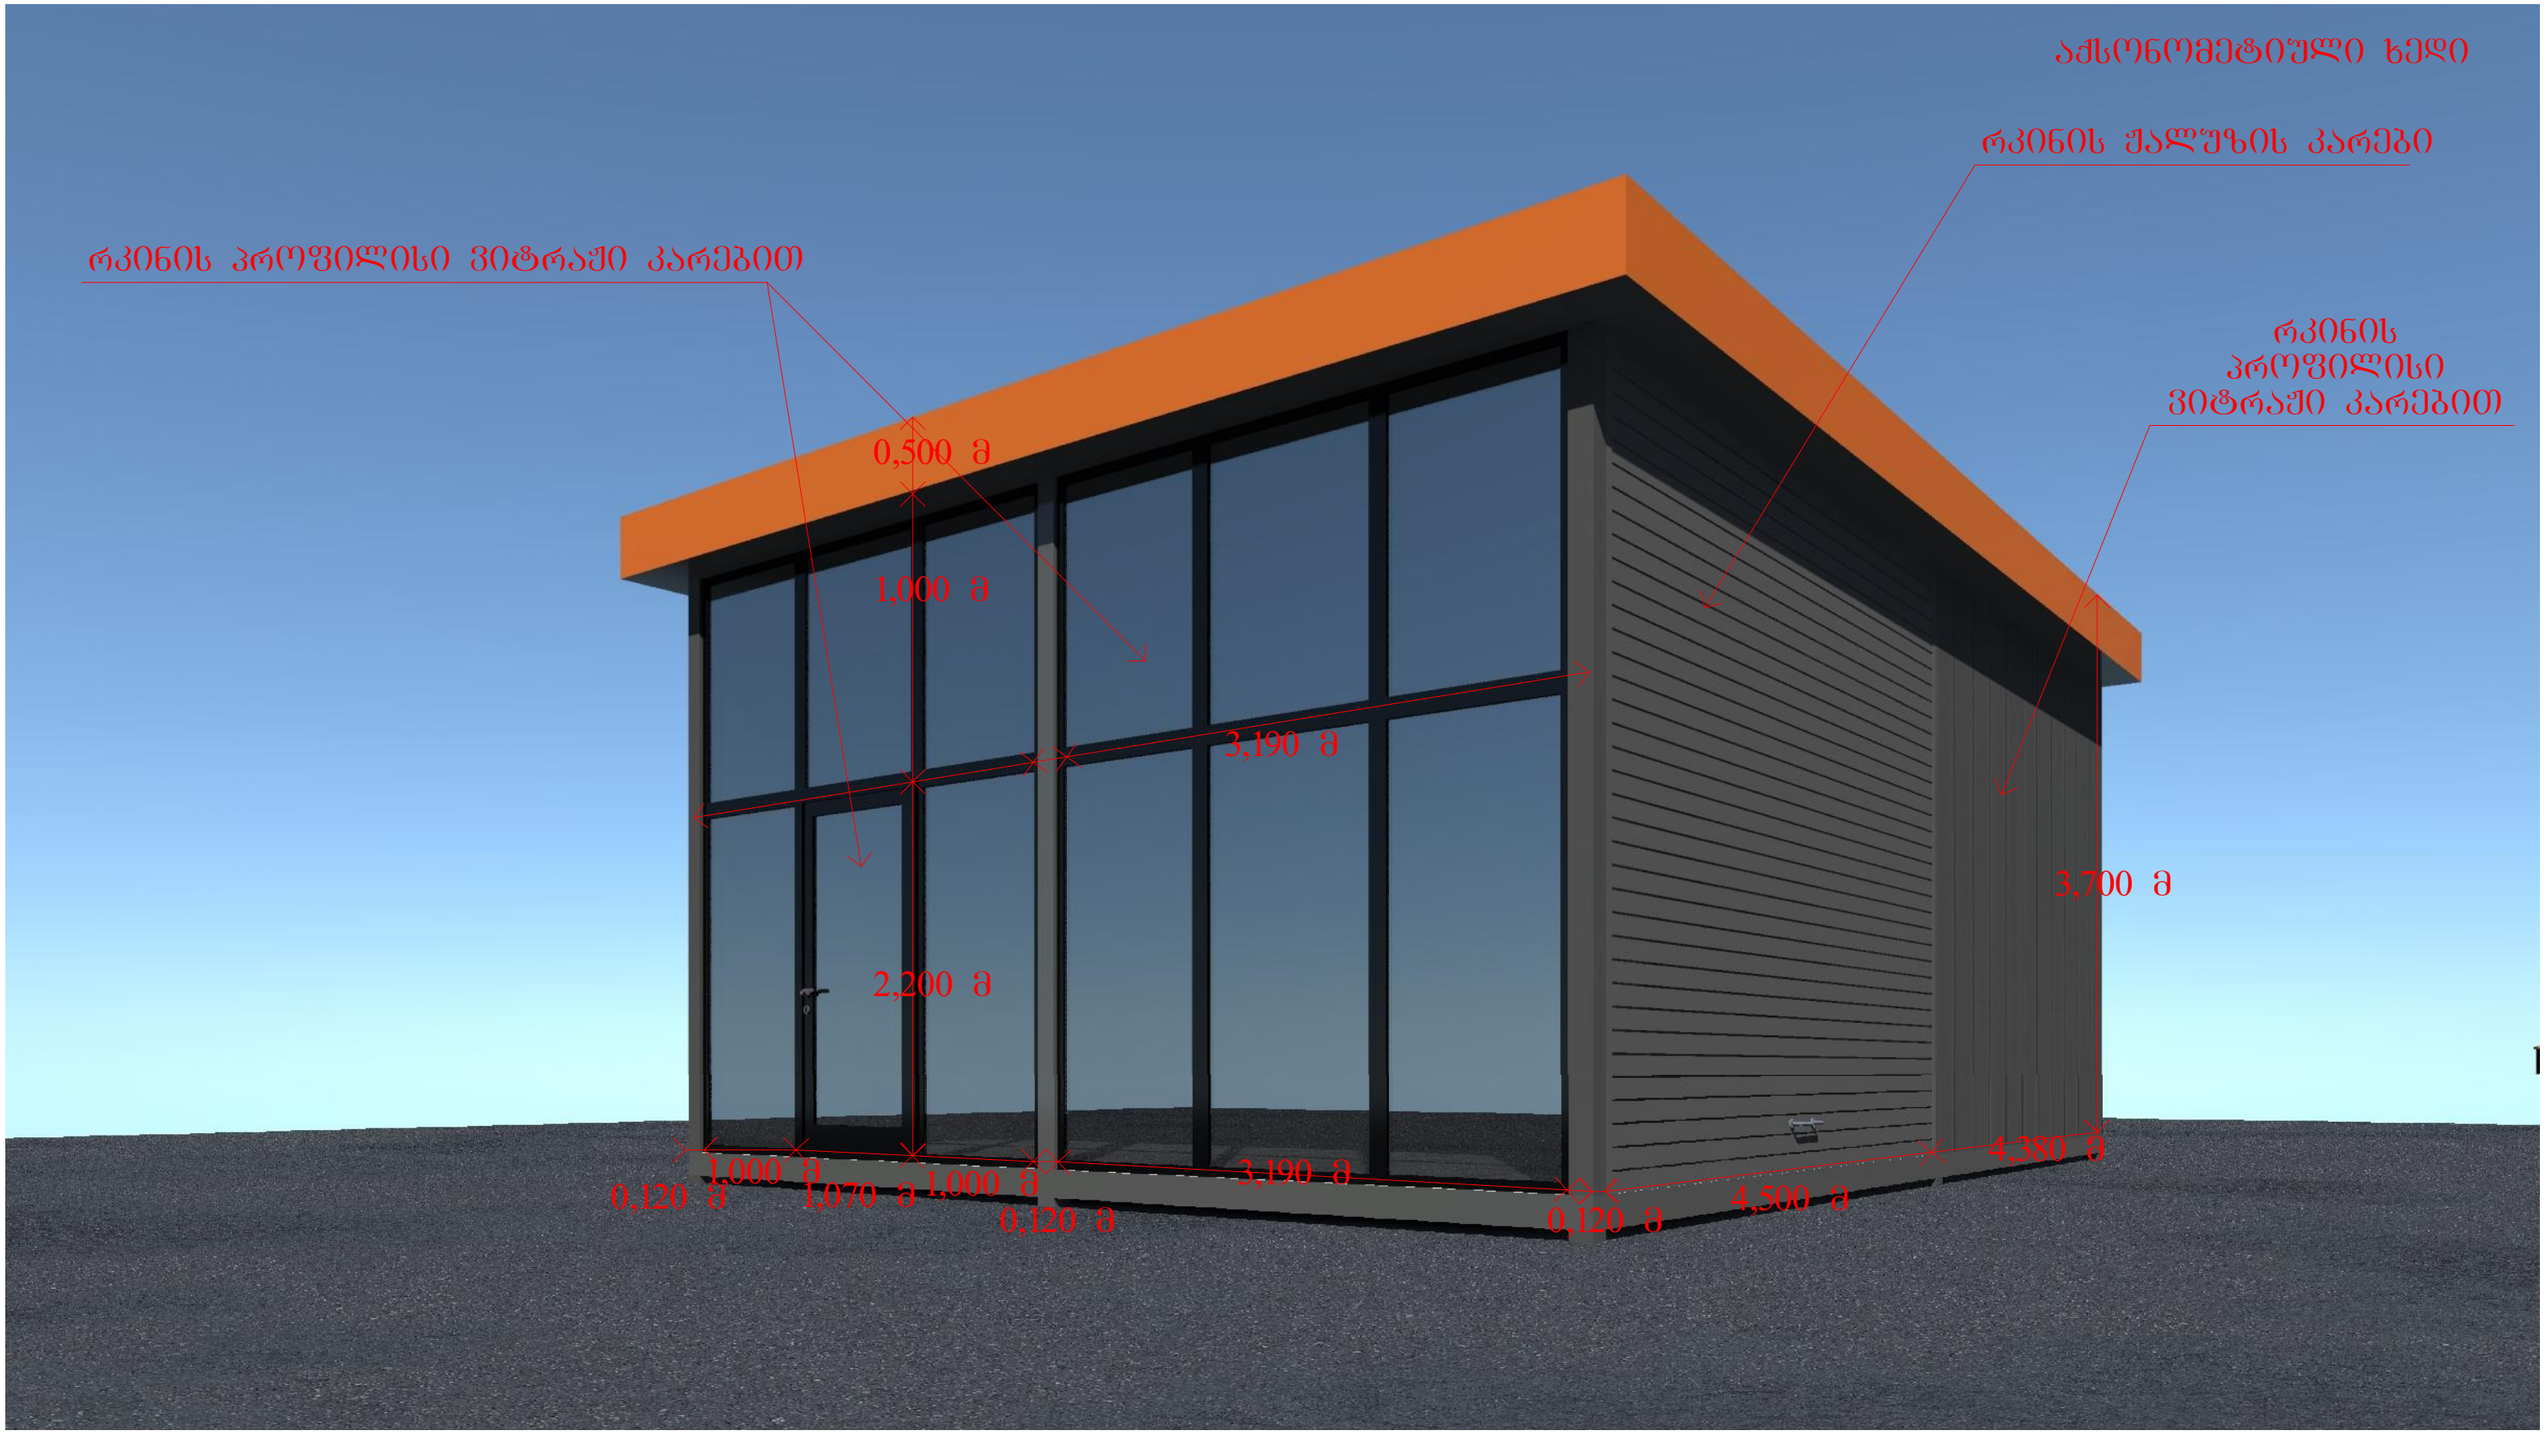

სალადასტრო საზღვარი
სალადასტრო საზღვარი
2,481
14,875
10,467
11,723
1,055
A
B
C
1
2
3
9,000
4,260
4,380
4,620
4,500
6,500
3,190
4,310
1,070
1,120
56.454 მ²

გეგმა


სალადასტრო საზღვარი
სალადასტრო საზღვარი
A
B
C
3
2
1
2,684
4,260
4,620
3,190
3,190
3,190
3,190
4,260
4,620
9,897
13,280

გეგმა


სალადასტრო საზღვარი
სალადასტრო საზღვარი
2,684
A
B
C
4,260
4,620
3
2
1
3,190
3,190
3,190
3,190
4,260
4,620
A
B
C
9,897
13,280


აძსონომეტიული ხედი
რკინის შალუზის კარები
რკინის პროფილისი ვიტრაჟი კარებით
რკინის პროფილისი ვიტრაჟი კარებით
0,500 მ
1,000 მ
3,190 მ
2,200 მ
3,700 მ
1,000 მ
0,120 მ
1,070 მ
1,000 მ
0,120 მ
3,190 მ
0,120 მ
4,500 მ
4,380 მ

აქსონომეტრიული ხედი

რკინის შალუზის კარები

სენდვიჩპანელის კედელი

რკინის პროფილისი ვიტრაჟი კარებით

1,000 მ

3,700 მ

2,200 მ

4,380 მ

4,500 მ

0,120 მ

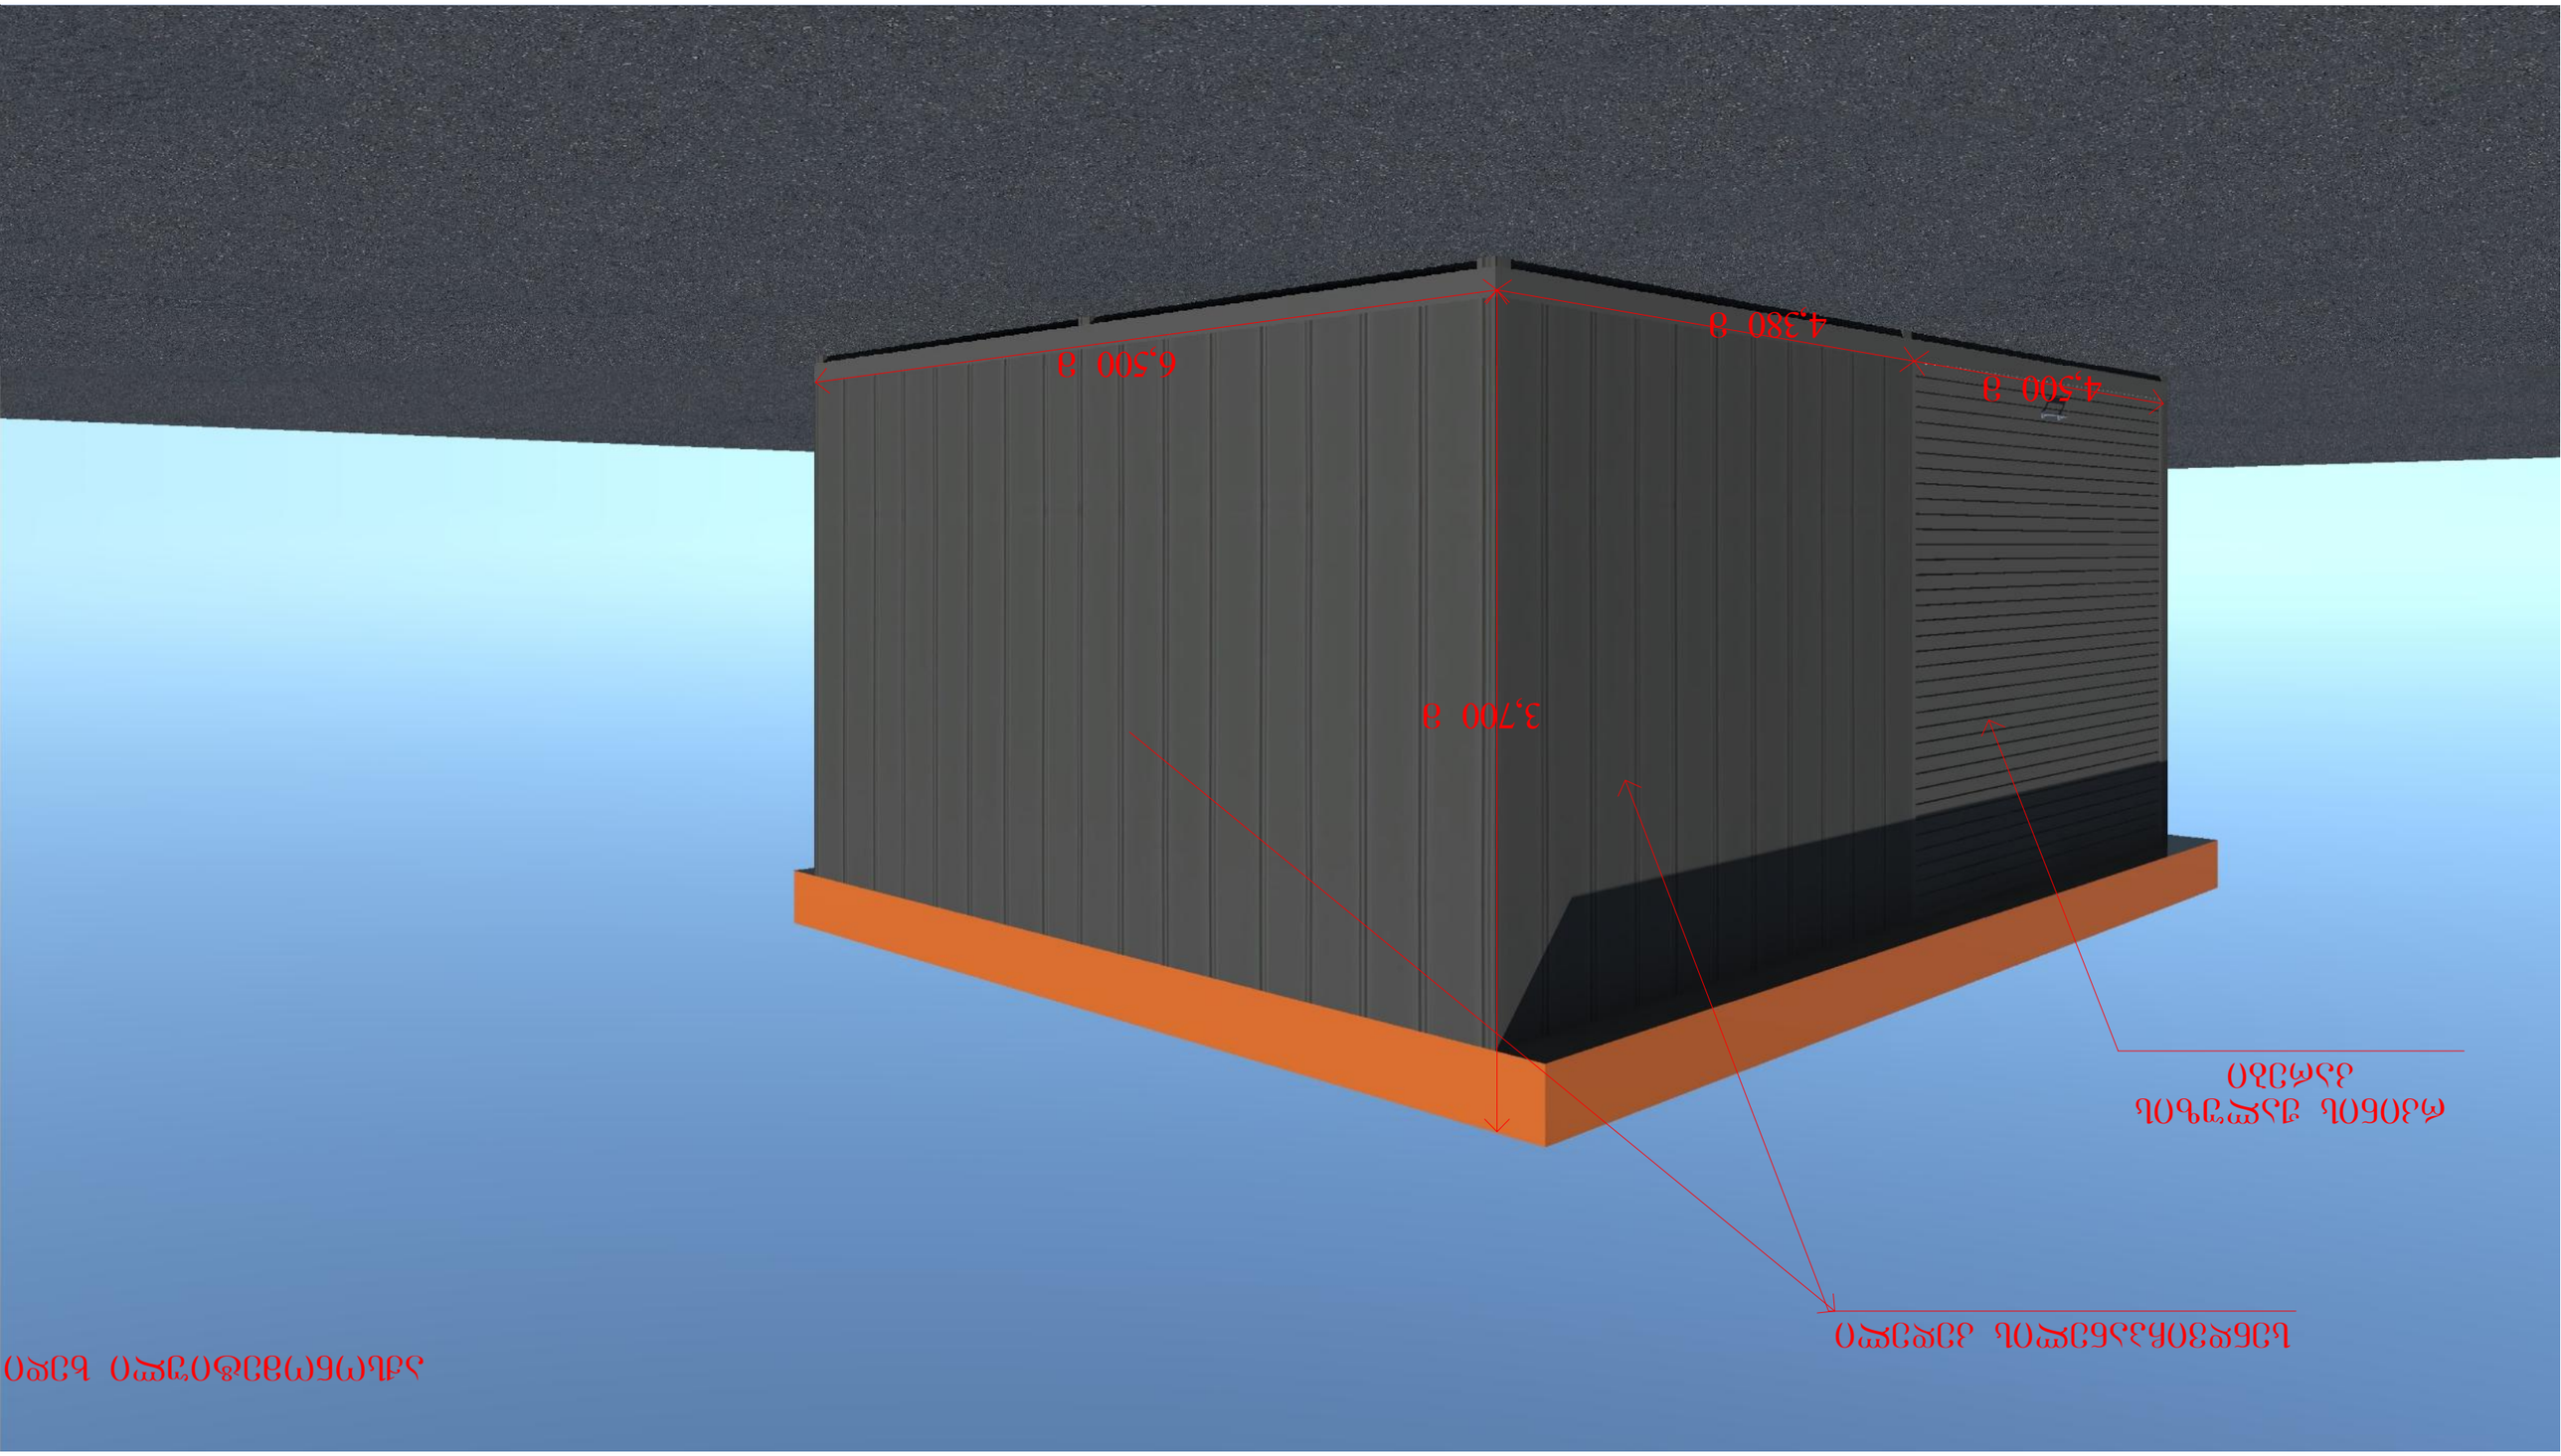
1,000 მ

1,070 მ

1,000 მ

0,120 მ

3,190 მ


6,500 з
4,380 в
4,500 в
3,700 з
Опорная
плита фундамента
Основание подготовленное
Вид 9 Основание подготовлено

ფოტომონტაჟი

რკინის პროფილისი ვიტრაჟი კარებით

6,500 მ

21:04:2019