A Block -1 სართული -2.90

კიბის უჯრედის და სადარბაზო - 46.1 m²

პარკინგი - 371.1 m²

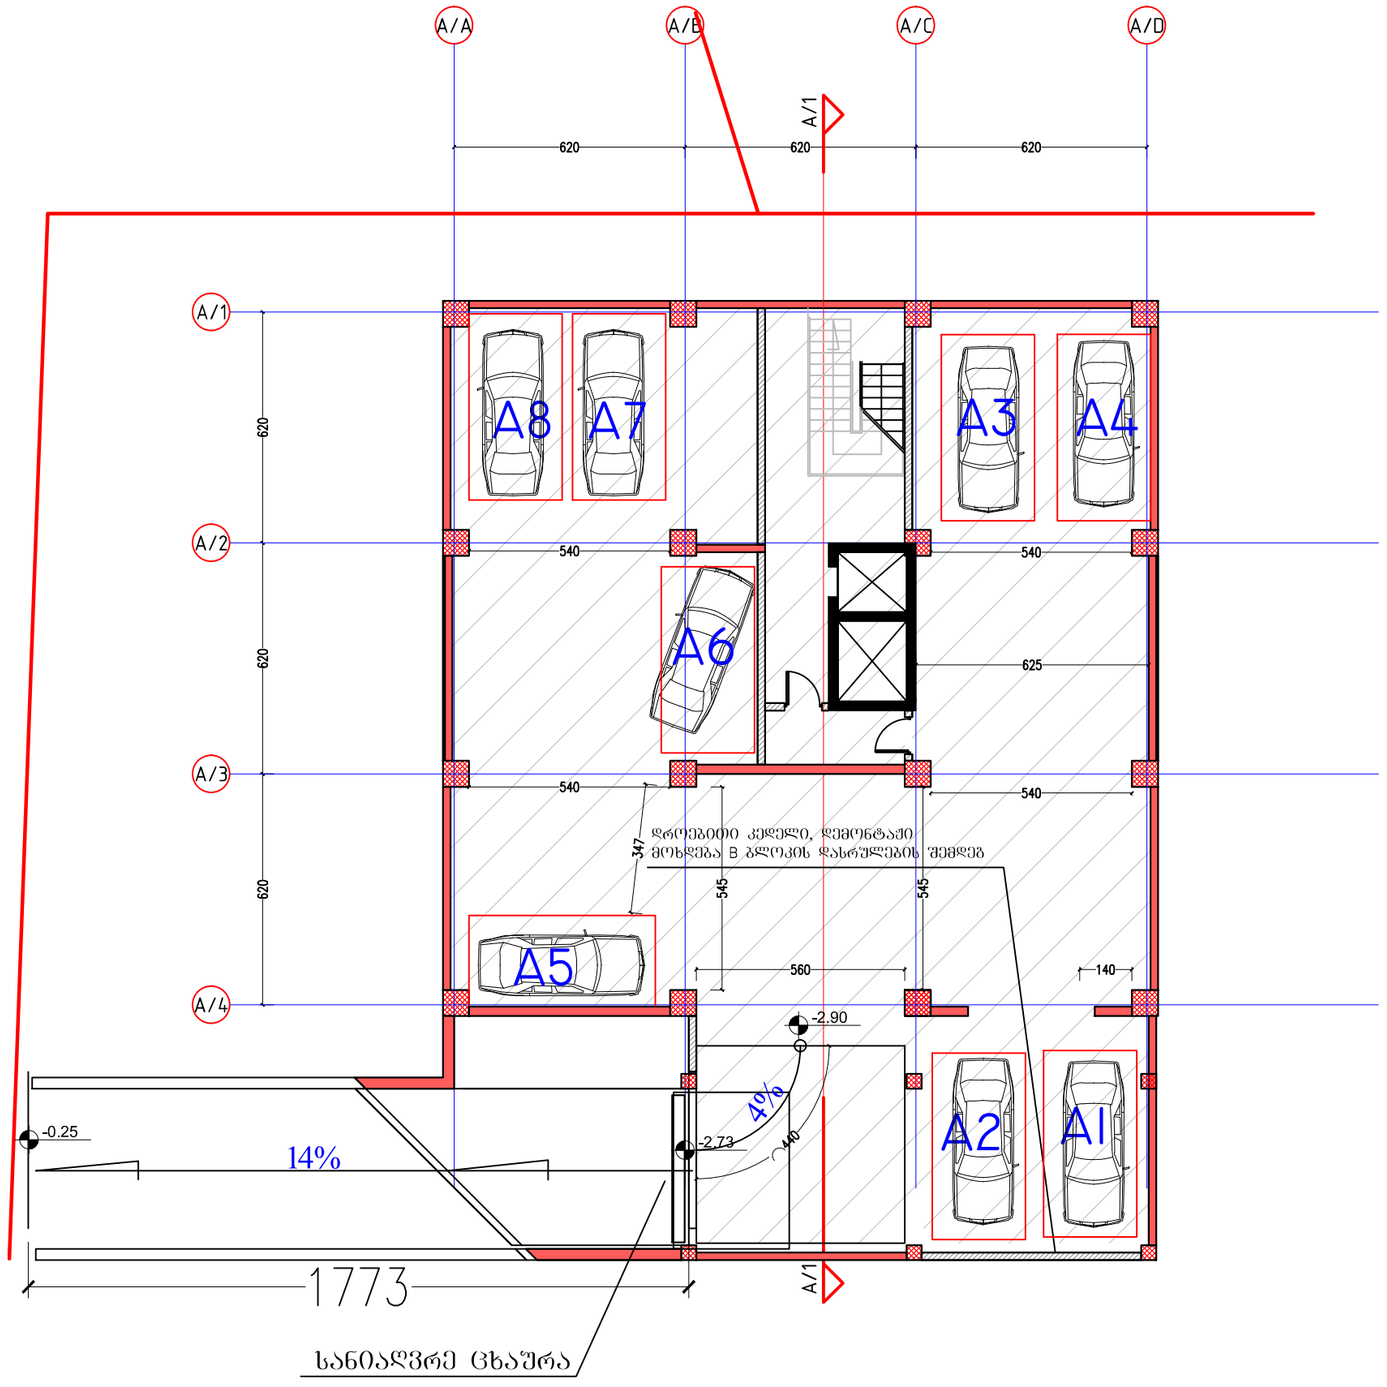

ფორმატი PAPER SIZE A-3

პროექტის № PROJECT #

პირობითი აღნიშვნები LEGEND

278

მანძილი საკადასტრო საზღვრამდე

კონდიციონერების აბრეშატები აივნის სიბრტყეში

დამკვეთი CLIENT შპს "ლაგი კაპიტალი"

პროექტი PROJECT 2 მრავალბინიანი საცხოვრებელი სახლი დამხმარე შენობით

მისამართი ADDRESS კაიროს ქუჩის მიმდებარედ

	NAME	
დირექტორი	გ. ჭუმბურიძე	
მთ. არქიტექტორი	გ. ჭუმბურიძე	
ავტორი	გ. ჭუმბურიძე	
	ბ. კალანდაძე	
მთ. კონსტრუქტორი	ს. პაპაშვილი	
დაამუშავა	ბ. კალანდაძე	

GRC Ltd
Digomi IV/18/48
Tbilisi, Georgia
T: 252 08 10
E mail: grc_studio@yahoo.com

არქიტექტურული ნაწილი ARCHITECTURE

მასშტაბი SCALE 1:150

თარიღი DATE OF ISSUE 7.03.2016

ნახაზი DRWG. -1 სართულის გეგმა

პორექტირება REVISIONS

№	პორექტ. REV.	თარიღი DATE
1		
2		
3		
4		
5		
6		

ინდექსი INDEX | ფურც. PAGES

A Block 1 სართული ±0.00=438.00

კიბის უჯრედის და სადარბაზო - 74.9 m²

პარკინგი - 264.6 m²

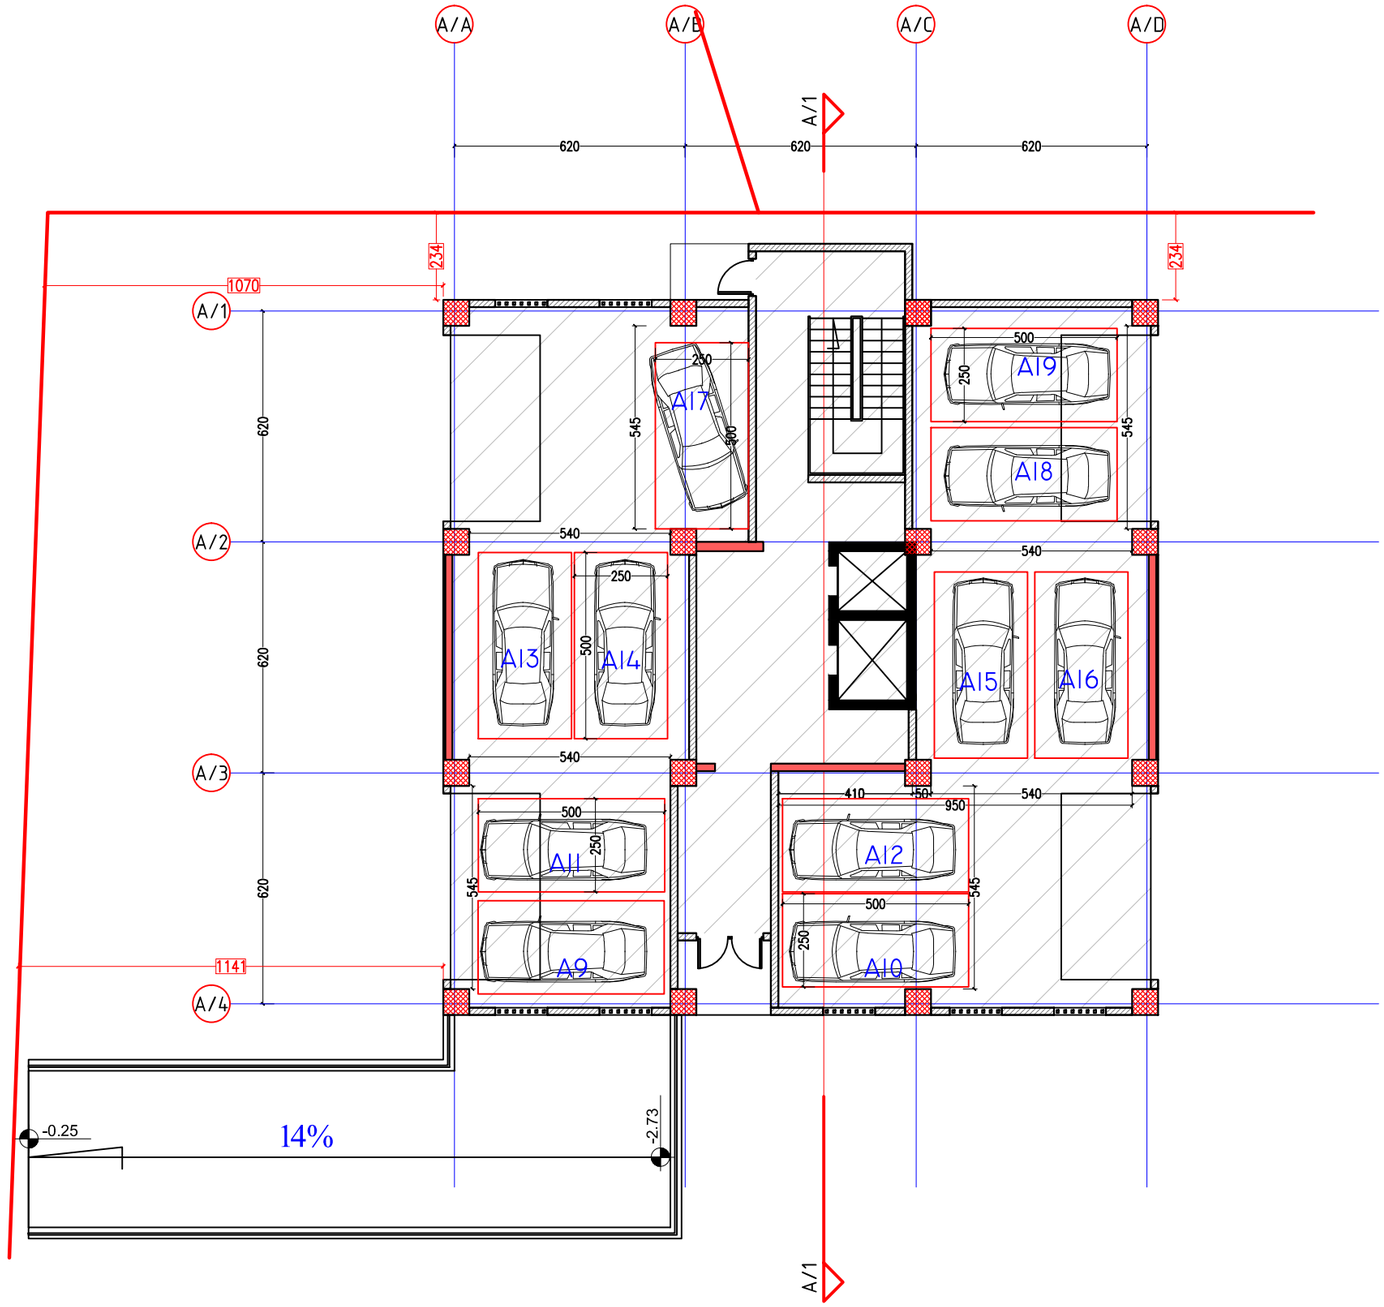

ფორმატი PAPER SIZE		პროექტის № PROJECT #
A-3		

პირობითი აღნიშვნები LEGEND

278

მანძილი საკადასტრო საზღვრამდე

კონდიციონერების აბრეშატები აივნის სიბრტყეში

1 სართულის კ2ის კროკი

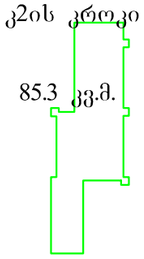

85.3 კვ.მ.

დამკვეთი CLIENT	შპს "ლაგი კაპიტალი"
პროექტი PROJECT	2 მრავალბინიანი საცხოვრებელი სახლი დამხმარე შენობით
მისამართი ADDRESS	კაიროს ქუჩის მიმდებარედ

	NAME	
დირექტორი	გ. ჭუმბურიძე	
მთ. არქიტექტორი	გ. ჭუმბურიძე	
ავტორი	გ. ჭუმბურიძე	
	ბ. კალანდაძე	
მთ. კონსტრუქტორი	ს. პაპაშვილი	
დაამუშავა	ბ. კალანდაძე	

GRC Ltd
Digomi IV/18/48
Tbilisi, Georgia
T: 252 08 10
E mail: grc_studio@yahoo.com

არქიტექტურული ნაწილი ARCHITECTURE

მასშტაბი SCALE	1:150	თარიღი DATE OF ISSUE	7.03.2016

ნახაზი DRWG.

I სართულის გეგმა

პორექტირება REVISIONS

№	პორექტ. REV.	თარიღი DATE
1		
2		
3		
4		
5		
6		

ინდექსი INDEX ფურც. PAGES

A Block 2 სართული 6.00

კიბის უჯრედის და სადარბაზო - 60.5 m²
საცხოვრებელი ფართი - 291.6 m²
სააფხულო ფართი - 49.6 m²

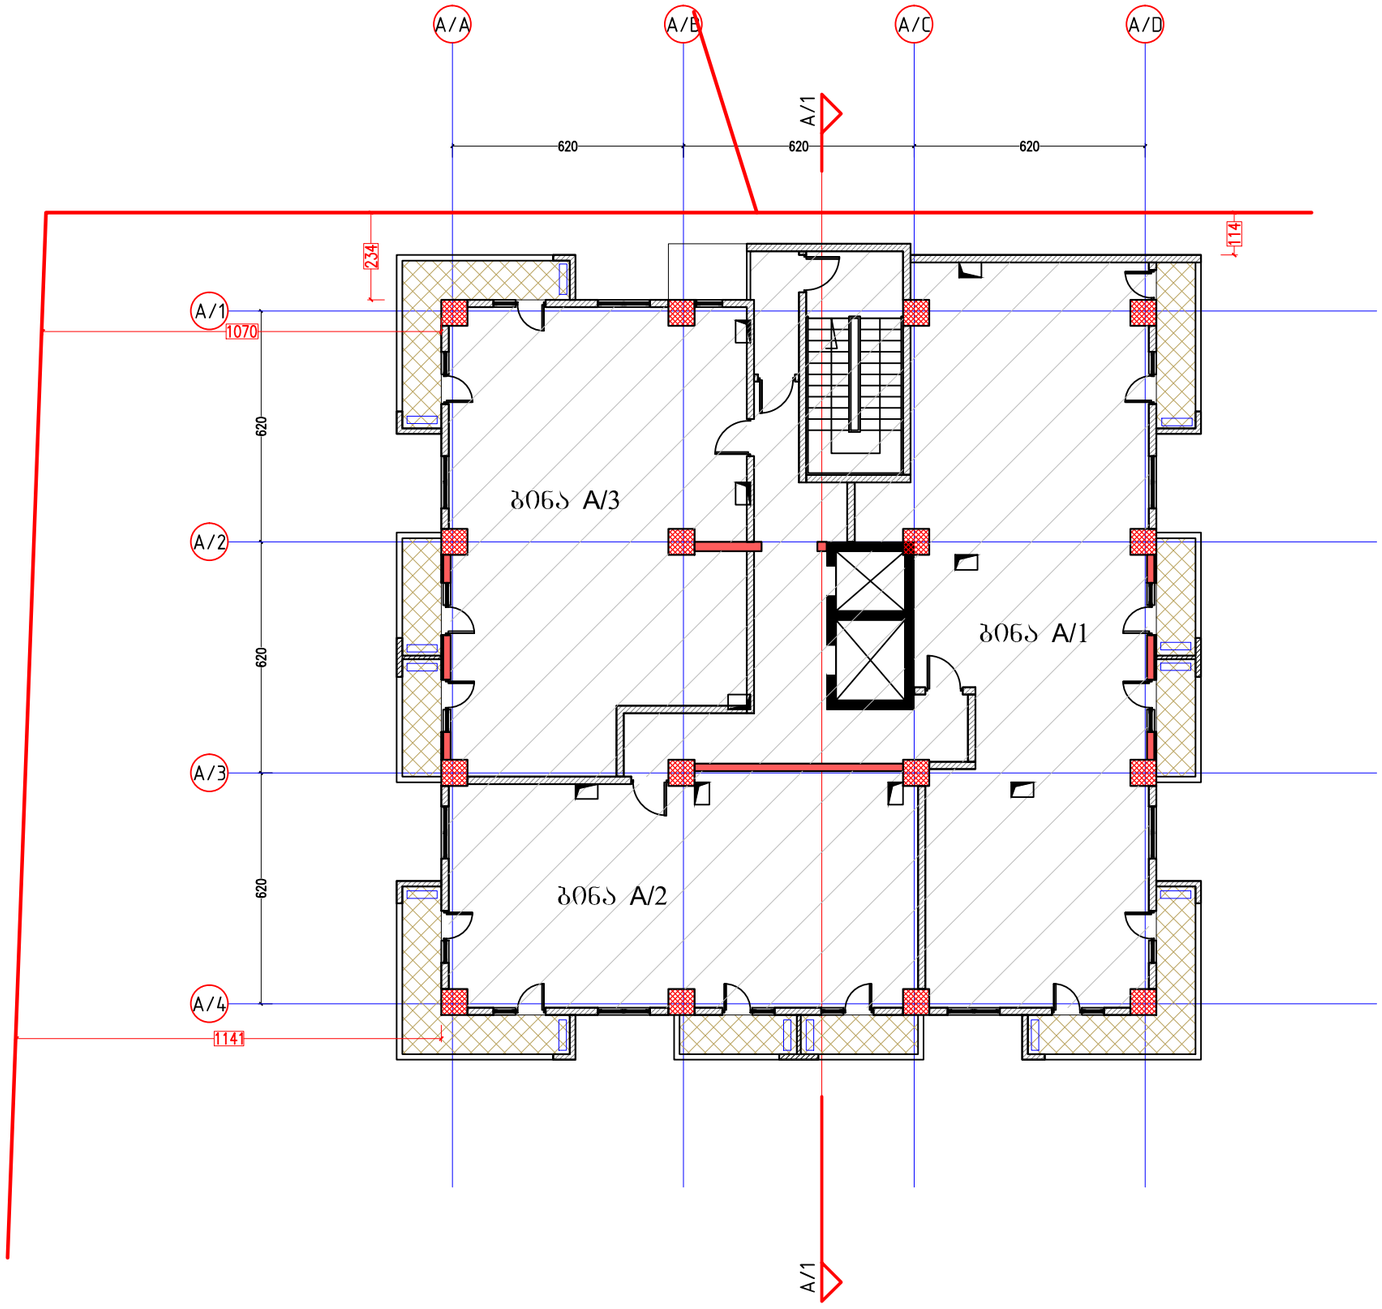

278

მანძილი საკადასტრო საზღვრამდე

კონდიციონერების აბრეშატები აივნის სიბრტყეში

2 სართულის კ2ის კროკი

383.2 კვ.მ.

ფორმატი PAPER SIZE	A-3
პროექტის № PROJECT #	

პირობითი აღნიშვნები LEGEND

დამკვეთი CLIENT: შპს "ლაგი კაპიტალი"

პროექტი PROJECT: 2 მრავალბინიანი საცხოვრებელი სახლი დამხმარე შენობით

მისამართი ADDRESS: კაიროს ქუჩის მიმდებარედ

	NAME	
დირექტორი	გ. ჭუმბურიძე	
მთ. არქიტექტორი	გ. ჭუმბურიძე	
ავტორი	გ. ჭუმბურიძე	
	ბ. კალანდაძე	
მთ. კონსტრუქტორი	ს. პაპაშვილი	
დაამუშავა	ბ. კალანდაძე	

GRC Ltd
Digomi IV/18/48
Tbilisi, Georgia
T: 252 08 10
E mail: grc_studio@yahoo.com

არქიტექტურული ნაწილი ARCHITECTURE

მასშტაბი SCALE: 1:150

თარიღი DATE OF ISSUE: 7.03.2016

ნახაზი DRWG.: 2 სართულის გეგმა

პორექტირება REVISIONS

№	პორექტ. REV.	თარიღი DATE
1		
2		
3		
4		
5		
6		

ინდექსი INDEX ფურც. PAGES

A Block 3 სართული 9.30

კიბის უჯრედის და სადარბაზო - 60.5 m²
საცხოვრებელი ფართი - 291.6 m²
საზაფხულო ფართი - 49.6 m²

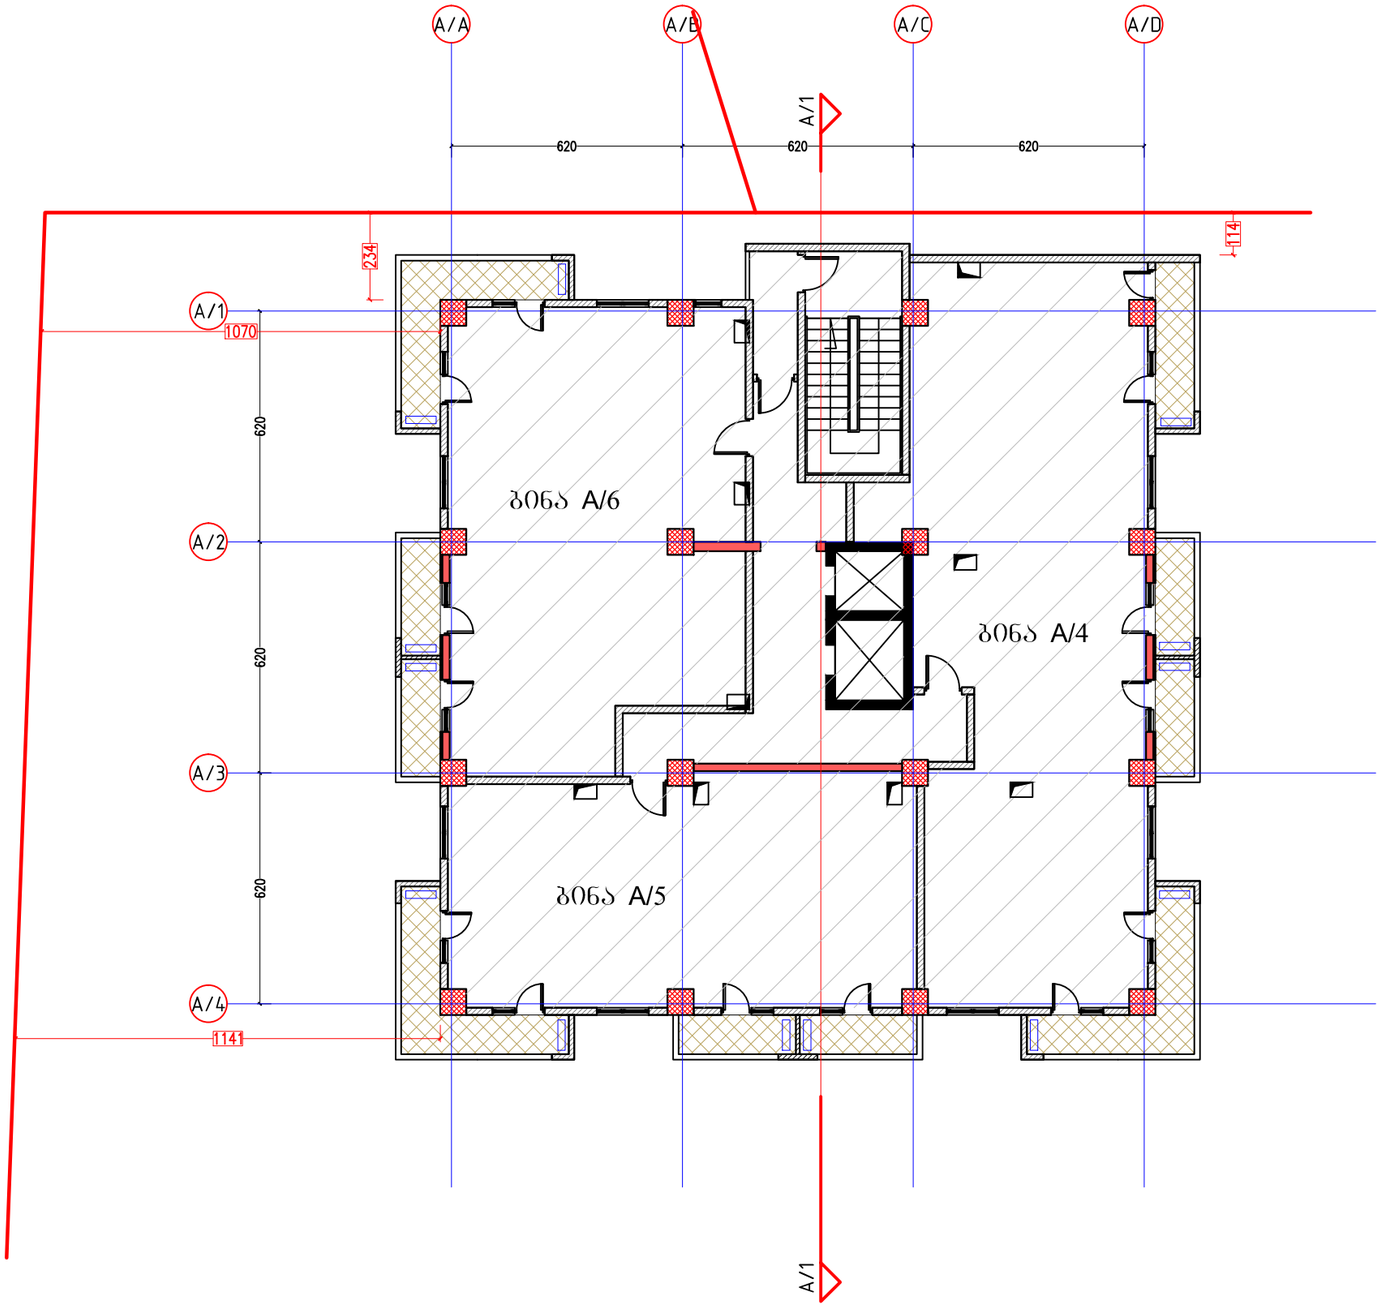

ფორმატი PAPER SIZE A-3

პროექტის № PROJECT #

პირობითი აღნიშვნები LEGEND

278

მანძილი საკადასტრო საზღვრამდე

კონდიცირების აბრეშატები აივნის სიბრტყეში

3 სართულის კ2ის კროკი

383.2 კვ.მ.

დამკვეთი CLIENT შპს "ლაგი კაპიტალი"

პროექტი PROJECT 2 მრავალბინიანი საცხოვრებელი სახლი დამხმარე შენობით

მისამართი ADDRESS კაიროს ქუჩის მიმდებარედ

	NAME	
დირექტორი	გ. ჭუმბურიძე	
მთ. არქიტექტორი	გ. ჭუმბურიძე	
ავტორი	გ. ჭუმბურიძე	
	ბ. კალანდაძე	
მთ. კონსტრუქტორი	ხ. პაპაშვილი	
დაამუშავა	ბ. კალანდაძე	

GRC Ltd
Digomi IV/18/48
Tbilisi, Georgia
T: 252 08 10
E mail: grc_studio@yahoo.com

არქიტექტურული ნაწილი ARCHITECTURE

მასშტაბი SCALE 1:150

თარიღი DATE OF ISSUE 7.03.2016

ნახაზი DRWG. 3 სართულის გეგმა

პორექტირება REVISIONS

№	პორექტ. REV.	თარიღი DATE
1		
2		
3		
4		
5		
6		

ინდექსი INDEX ფურც. PAGES

A Block 4 სართული 12.60

კიბის უჯრედის და სადარბაზო - 60.5 m²
საცხოვრებელი ფართი - 291.6 m²
საზაფხულო ფართი - 49.6 m²

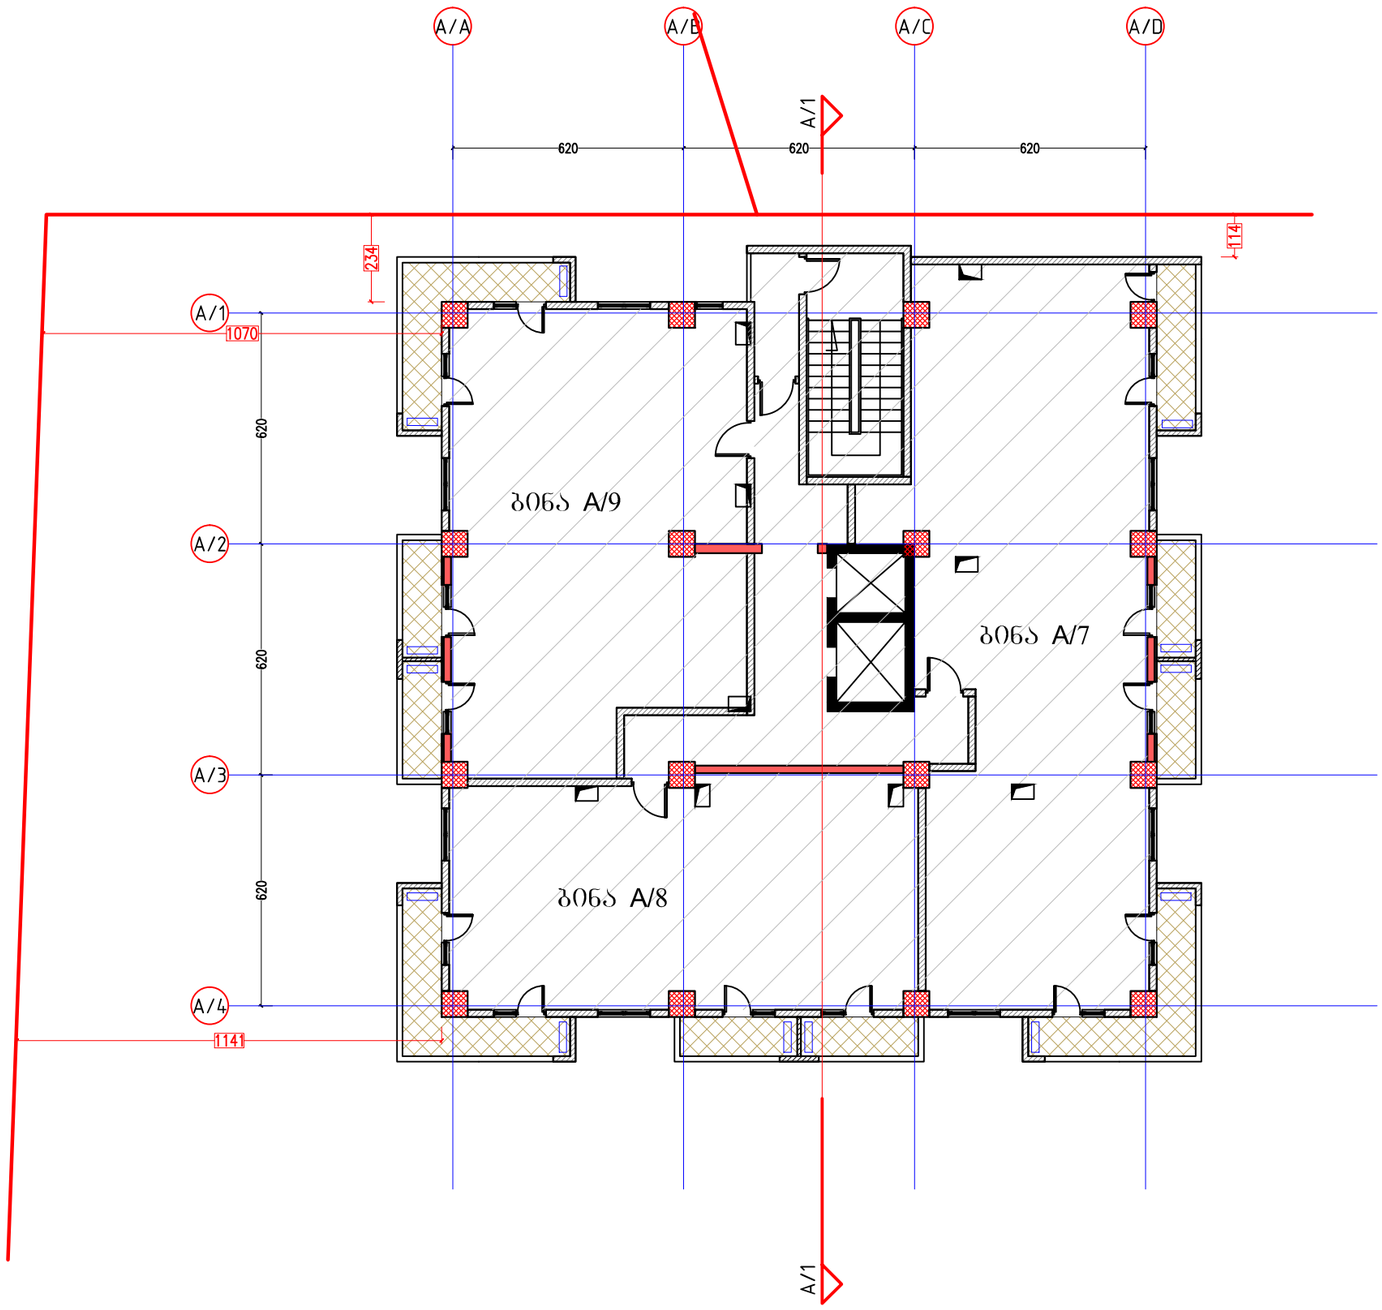

ფორმატი PAPER SIZE
A-3

პროექტის № PROJECT #

ვირობითი აღნიშვნები LEGEND

278
მანძილი საკადასტრო საზღვრამდე

კონდიციონერების აბრეშატები აივნის სიბრტყეში

4 სართულის კიბის კროკი

383.2 კვ.მ.

დამკვეთი CLIENT: შპს "ლაგი კაპიტალი"

პროექტი PROJECT: 2 მრავალბინიანი საცხოვრებელი სახლი დამხმარე შენობით

მისამართი ADDRESS: კაიროს ქუჩის მიმდებარედ

	NAME	
დირექტორი	გ. ჭუმბურიძე	
მთ. არქიტექტორი	გ. ჭუმბურიძე	
ავტორი	გ. ჭუმბურიძე	
	ბ. კალანდაძე	
მთ. კონსტრუქტორი	ხ. პაპაშვილი	
დაამუშავა	ბ. კალანდაძე	

GRC Ltd
Digomi IV/18/48
Tbilisi, Georgia
T: 252 08 10
E mail: grc_studio@yahoo.com

არქიტექტურული ნაწილი ARCHITECTURE

მასშტაბი SCALE: 1:150

თარიღი DATE OF ISSUE: 7.03.2016

ნახაზი DRWG.: 4 სართულის გეგმა

პორექტირება REVISIONS

№	პორექტ. REV.	თარიღი DATE
1		
2		
3		
4		
5		
6		

ინდექსი INDEX ფურც. PAGES

A Block 5 სართული 15.90

კიბის უჯრედის და სადარბაზო - 60.5 m²
საცხოვრებელი ფართი - 291.6 m²
საზაფხულო ფართი - 49.6 m²

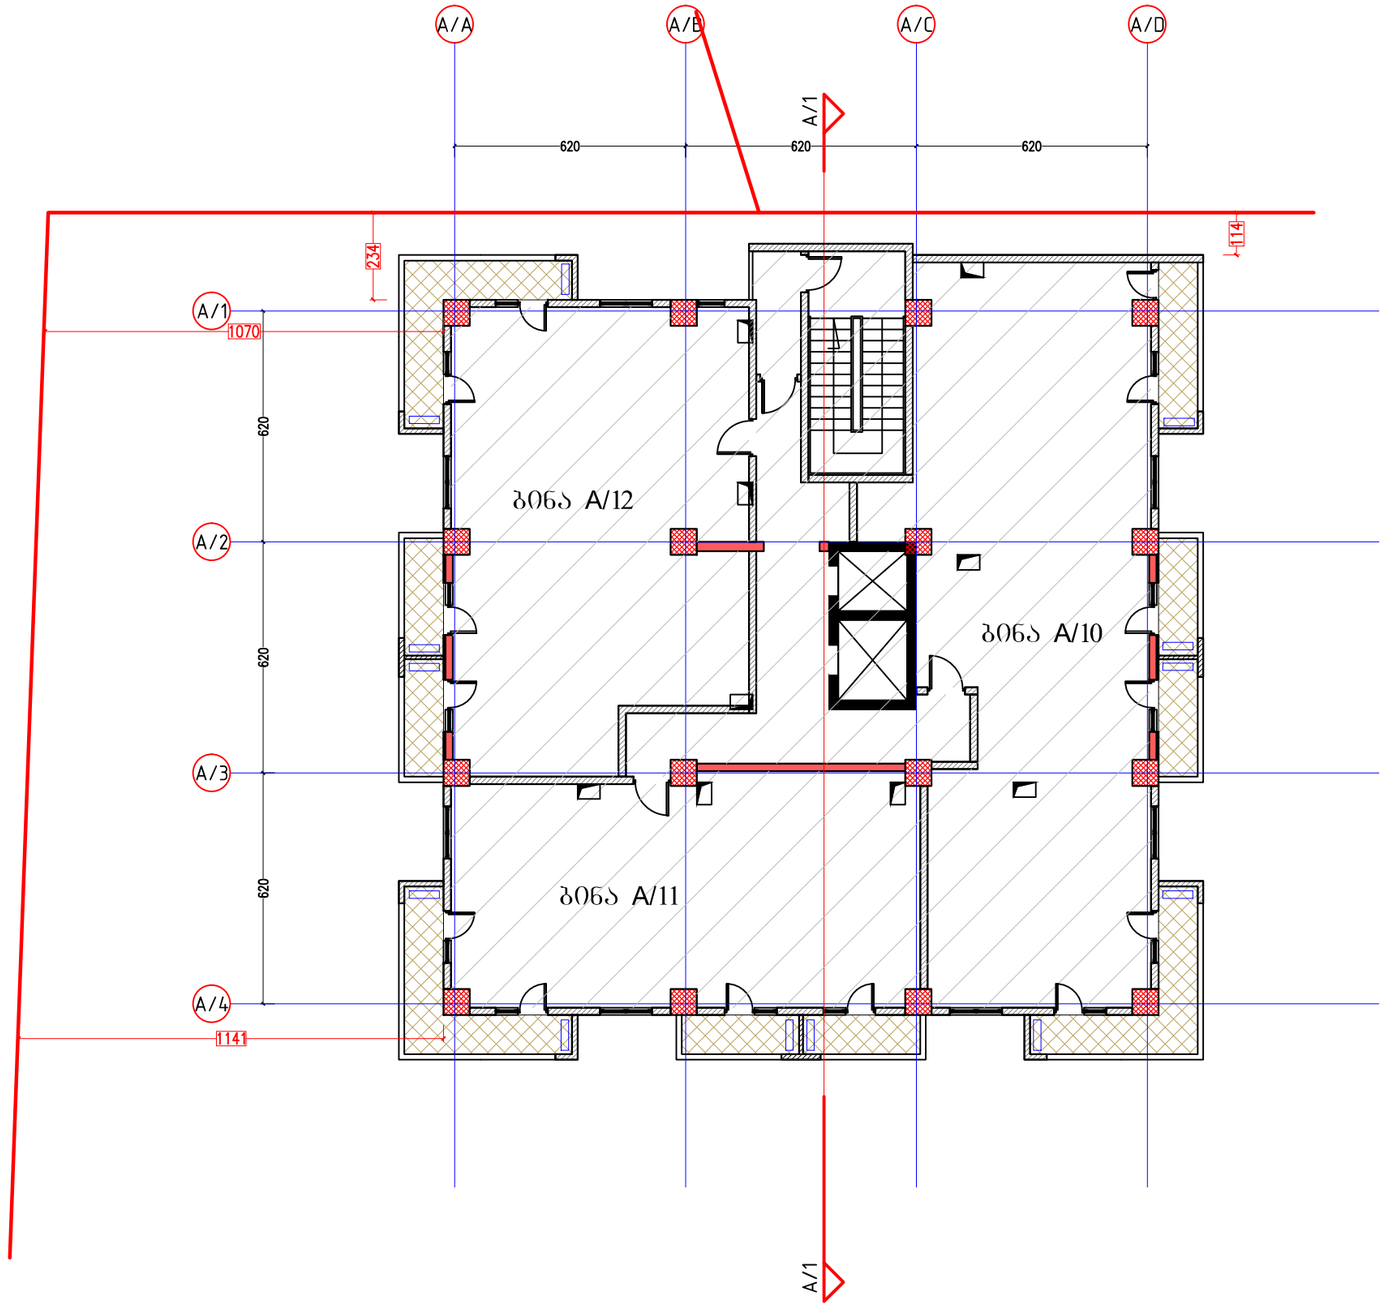

ფორმატი PAPER SIZE
A-3

პროექტის № PROJECT #

პირობითი აღნიშვნები LEGEND

278

მანძილი საკადასტრო საზღვრამდე

კონდიციონერების აბრეშატები აივნის სიბრტყეში

5 სართულის კ2ის კროკი

383.2 კვ.მ.

დამკვეთი CLIENT: შპს "ლაგი კაპიტალი"

პროექტი PROJECT: 2 მრავალბინიანი საცხოვრებელი სახლი დამხმარე შენობით

მისამართი ADDRESS: კაიროს ქუჩის მიმდებარედ

	NAME	
დირექტორი	გ. ჭუმბურიძე	
მთ. არქიტექტორი	გ. ჭუმბურიძე	
ავტორი	გ. ჭუმბურიძე	
	ბ. კალანდაძე	
მთ. კონსტრუქტორი	ხ. პაპაშვილი	
დაამუშავა	ბ. კალანდაძე	

GRC Ltd
Digomi IV/18/48
Tbilisi, Georgia
T: 252 08 10
E mail: grc_studio@yahoo.com

არქიტექტურული ნაწილი ARCHITECTURE

მასშტაბი SCALE: 1:150

თარიღი DATE OF ISSUE: 7.03.2016

ნახაზი DRWG.: 5 სართულის გეგმა

პორექტირება REVISIONS

№	პორექტ. REV.	თარიღი DATE
1		
2		
3		
4		
5		
6		

ინდექსი INDEX ფურც. PAGES

A Block 6 სართული 19.20

კიბის უჯრედის და სადარბაზო - 60.5 m²
საცხოვრებელი ფართი - 291.6 m²
საზაფხულო ფართი - 49.6 m²

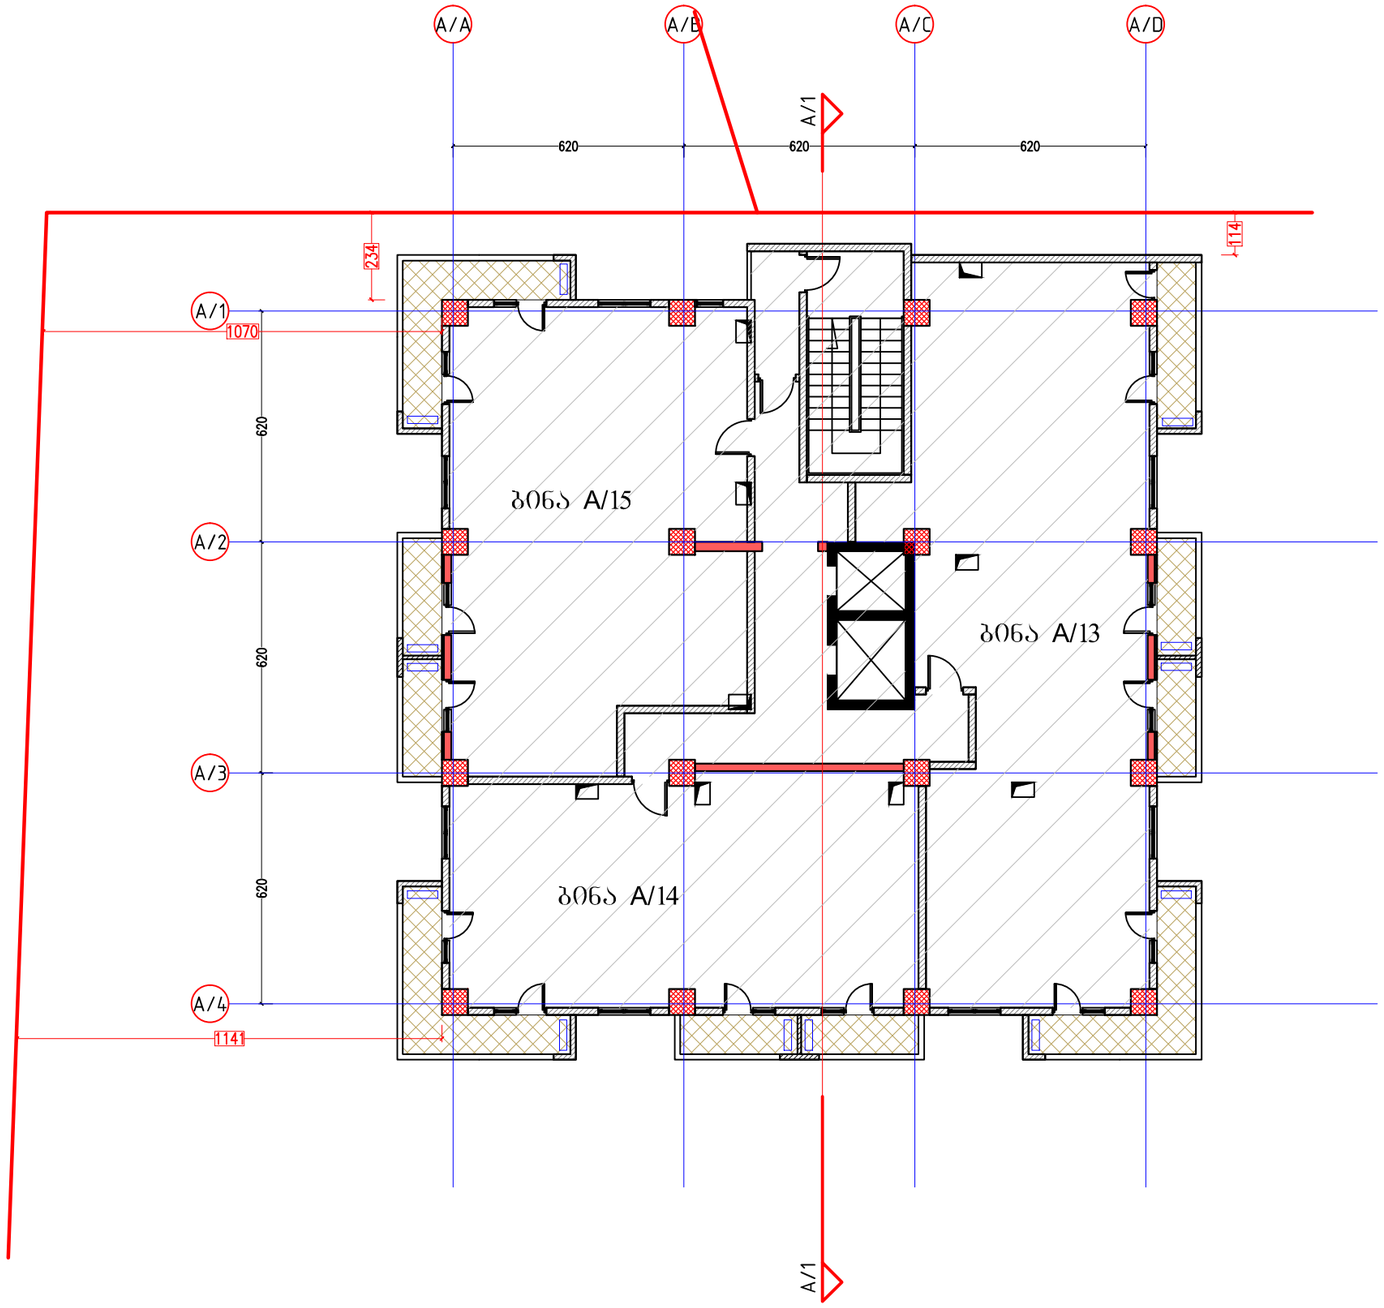

ფორმატი PAPER SIZE A-3

პროექტის № PROJECT #

ვირობითი აღნიშვნები LEGEND

278

მანძილი საკადასტრო საზღვრამდე

კონდიცირების აბრეშატები აივნის სიბრტყეში

6 სართულის კ2ის კროკი

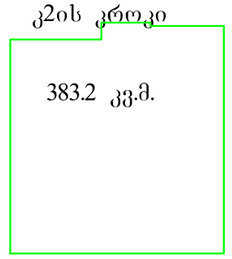

383.2 კვ.მ.

დამკვეთი CLIENT: შპს "ლაგი კაპიტალი"

პროექტი PROJECT: 2 მრავალბინიანი საცხოვრებელი სახლი დამხმარე შენობით

მისამართი ADDRESS: კაიროს ქუჩის მიმდებარედ

	NAME	
დირექტორი	გ. ჭუმბურიძე	
მთ. არქიტექტორი	გ. ჭუმბურიძე	
ავტორი	გ. ჭუმბურიძე	
	ბ. კალანდაძე	
მთ. კონსტრუქტორი	ს. პაპაშვილი	
დაამუშავა	ბ. კალანდაძე	

GRC Ltd
Digomi IV/18/48
Tbilisi, Georgia
T: 252 08 10
E mail: grc_studio@yahoo.com

არქიტექტურული ნაწილი ARCHITECTURE

მასშტაბი SCALE 1:150

თარიღი DATE OF ISSUE 7.03.2016

ნახაზი DRWG. 6 სართულის გეგმა

პორექტირება REVISIONS

№	პორექტ. REV.	თარიღი DATE
1		
2		
3		
4		
5		
6		

ინდექსი INDEX ფურც. PAGES

A Block 7 სართული

22.50

კიბის უჯრედის და სადარბაზო - 60.5 m²
საცხოვრებელი ფართი - 291.6 m²
საზაფხულო ფართი - 49.6 m²

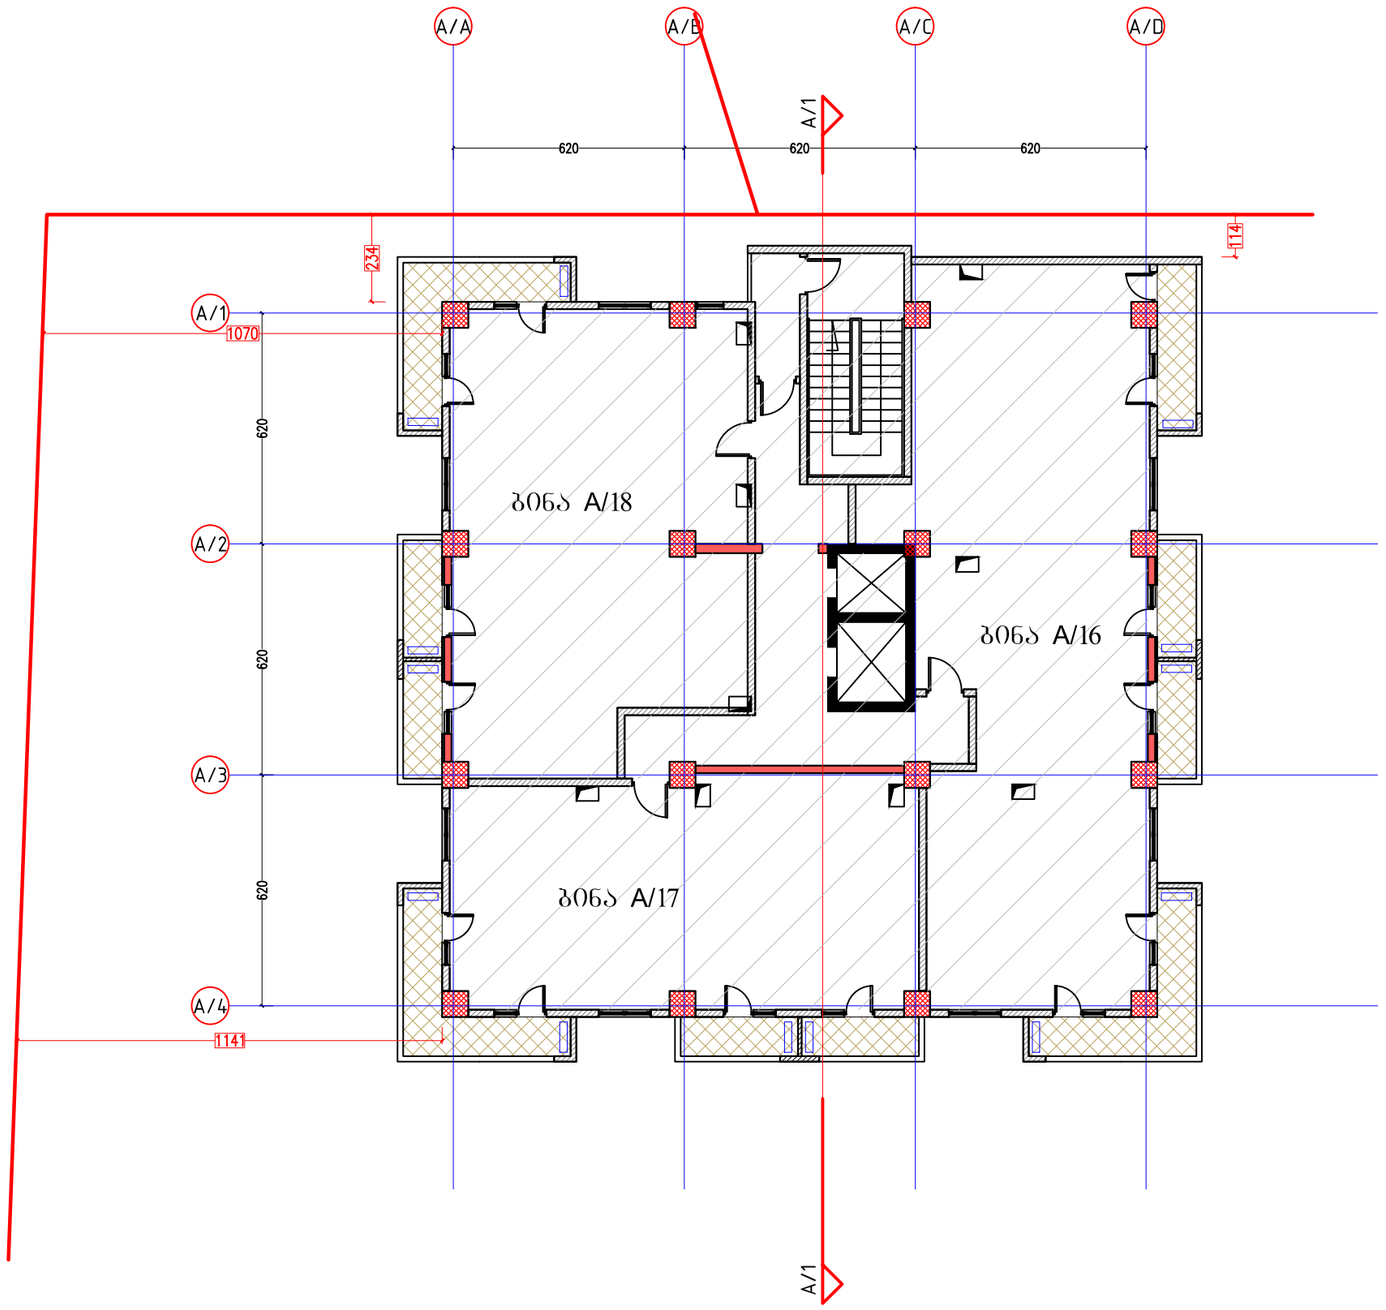

278

მანძილი საკადასტრო საზღვრამდე

კონდიციონერების აბრეშატები აივნის სიბრტყეში

7 სართულის კ2ის კროკი

383.2 კვ.მ.

ფორმატი PAPER SIZE	A-3
პროექტის № PROJECT #	

პირობითი აღნიშვნები LEGEND

დამკვეთი CLIENT: შპს "ლაგი კაპიტალი"

პროექტი PROJECT: 2 მრავალბინიანი საცხოვრებელი სახლი დამხმარე შენობით

მისამართი ADDRESS: კაიროს ქუჩის მიმდებარედ

	NAME	
დირექტორი	გ. ჭუმბურიძე	
მთ. არქიტექტორი	გ. ჭუმბურიძე	
ავტორი	გ. ჭუმბურიძე	
	ბ. კალანდაძე	
მთ. კონსტრუქტორი	ხ. პაპაშვილი	
დაამუშავა	ბ. კალანდაძე	

GRC Ltd
Digomi IV/18/48
Tbilisi, Georgia
T: 252 08 10
E mail: grc_studio@yahoo.com

არქიტექტურული ნაწილი ARCHITECTURE

მასშტაბი SCALE	1:150	თარიღი DATE OF ISSUE	7.03.2016

ნახაზი DRWG.: 7 სართულის გეგმა

პორექტირება REVISIONS

№	პორექტ. REV.	თარიღი DATE
1		
2		
3		
4		
5		
6		

ინდექსი INDEX | ფურც. PAGES

A Block 8 სართული 25.80

კიბის უჯრედის და სადარბაზო - 60.6 m²
საცხოვრებელი ფართი - 293.1 m²
საზაფხულო ფართი - 52.8 m²

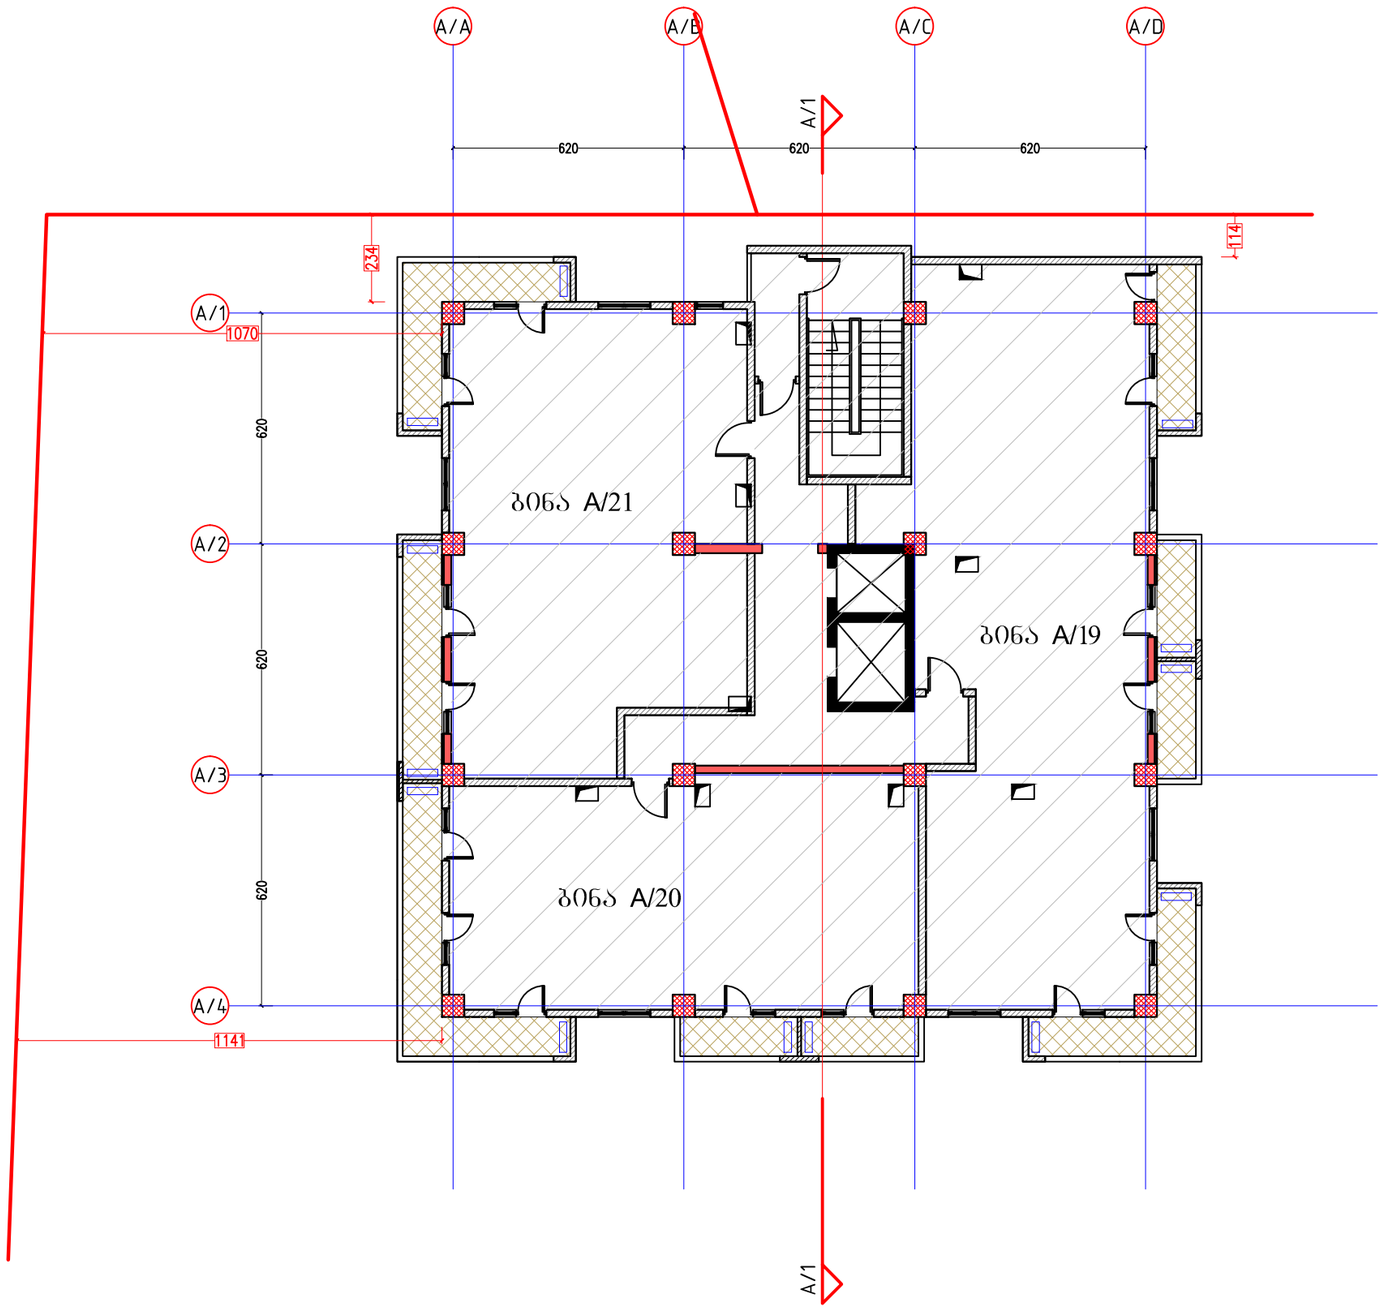

ფორმატი PAPER SIZE A-3

პროექტის № PROJECT #

პირობითი აღნიშვნები LEGEND

278

მანძილი საკადასტრო საზღვრამდე

კონდიციონერების აბრეშატები აივნის სიბრტყეში

8 სართულის კ2ის კროკი

383.2 კვ.მ.

დამკვეთი CLIENT: შპს "ლაგი კაპიტალი"

პროექტი PROJECT: 2 მრავალბინიანი საცხოვრებელი სახლი დამხმარე შენობით

მისამართი ADDRESS: კაიროს ქუჩის მიმდებარედ

	NAME	
დირექტორი	გ. ჭუმბურიძე	
მთ. არქიტექტორი	გ. ჭუმბურიძე	
ავტორი	გ. ჭუმბურიძე	
	ბ. კალანდაძე	
მთ. კონსტრუქტორი	ხ. პაპაშვილი	
დაამუშავა	ბ. კალანდაძე	

GRC Ltd
Digomi IV/18/48
Tbilisi, Georgia
T: 252 08 10
E mail: grc_studio@yahoo.com

არქიტექტურული ნაწილი ARCHITECTURE

მასშტაბი SCALE 1:150

თარიღი DATE OF ISSUE 7.03.2016

ნახაზი DRWG. 8 სართულის გეგმა

პორექტირება REVISIONS

№	პორექტ. REV.	თარიღი DATE
1		
2		
3		
4		
5		
6		

ინდექსი INDEX ფურც. PAGES

A Block 9 სართული

29.10

კიბის უჯრედის და სადარბაზო - 60.6 m²
საცხოვრებელი ფართი - 293.1 m²
საზაფხულო ფართი - 52.8 m²

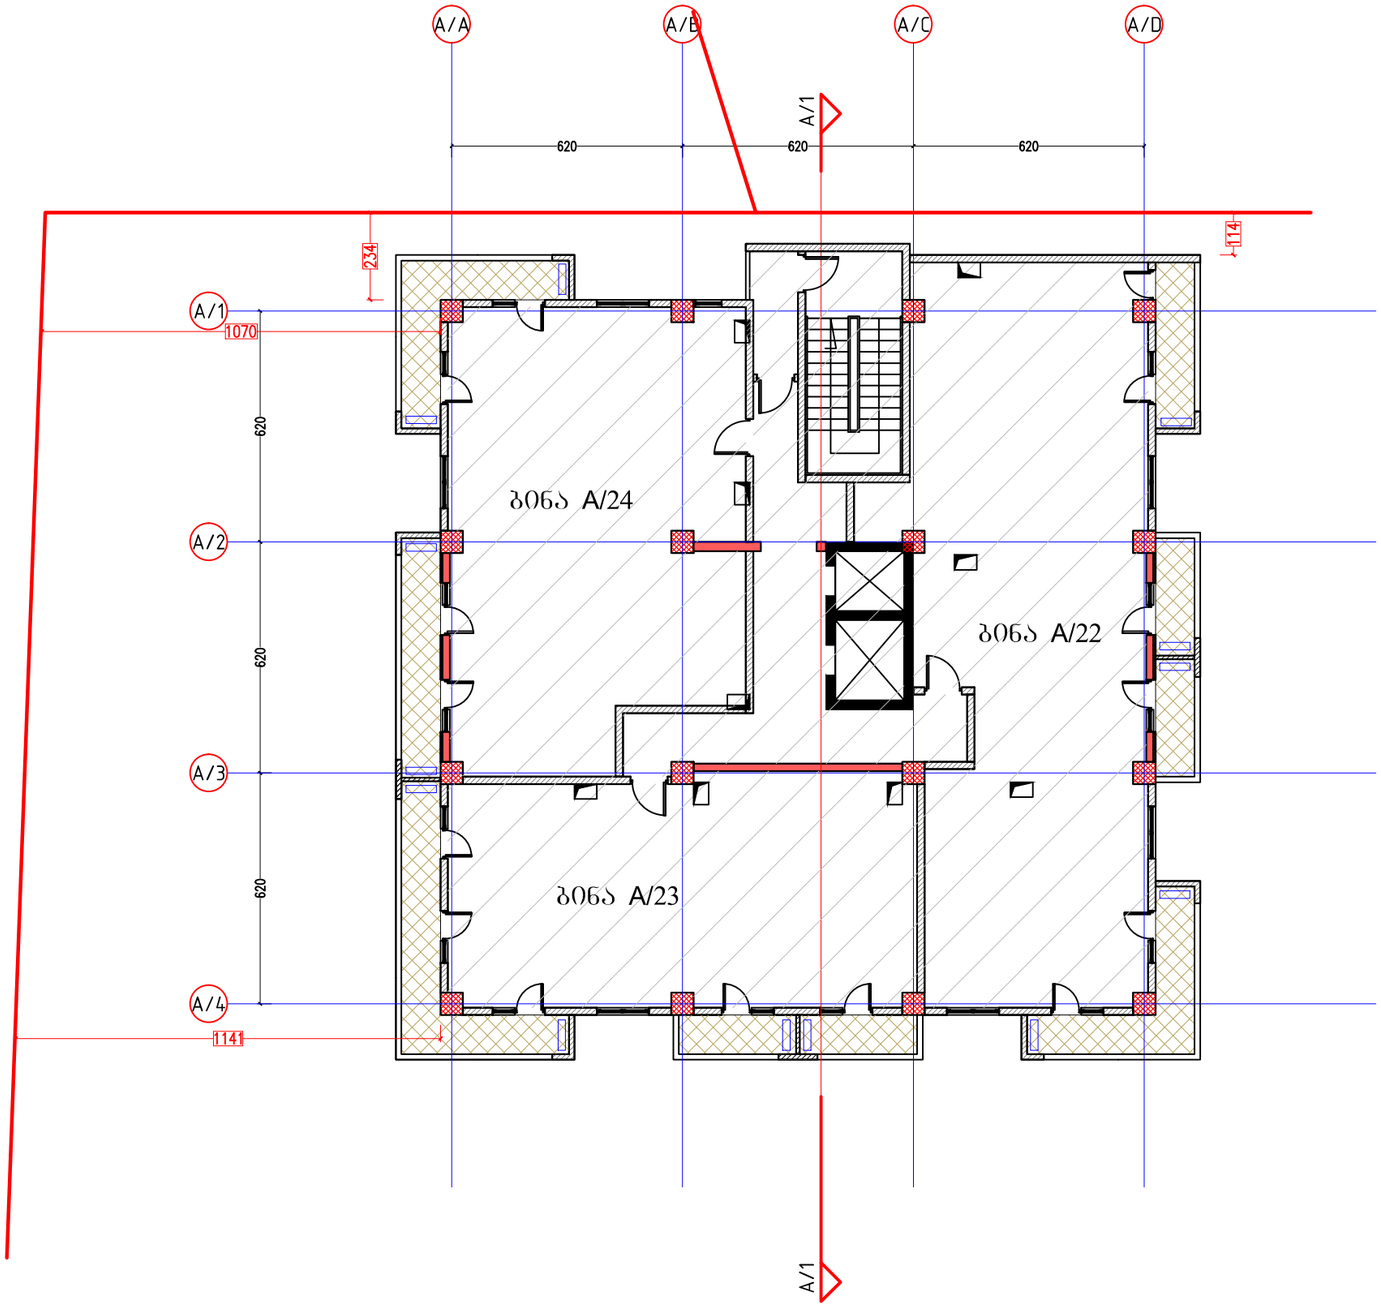

ფორმატი PAPER SIZE A-3

პროექტის № PROJECT #

პირობითი აღნიშვნები LEGEND

278

მანძილი საკადასტრო საზღვრამდე

კონდიციირების აბრეშგატები აივნის სიბრტყეში

9 სართულის კ2ის კროკი

383.2 კვ.მ.

დამკვეთი CLIENT: შპს "ლაგი კაპიტალი"

პროექტი PROJECT: 2 მრავალბინიანი საცხოვრებელი სახლი დამხმარე შენობით

მისამართი ADDRESS: კაიროს ქუჩის მიმდებარედ

	NAME	
დირექტორი	გ. ჭუმბურიძე	
მთ. არქიტექტორი	გ. ჭუმბურიძე	
ავტორი	გ. ჭუმბურიძე	
	ბ. კალანდაძე	
მთ. კონსტრუქტორი	ხ. პაპაშვილი	
დაამუშავა	ბ. კალანდაძე	

GRC Ltd
Digomi IV/18/48
Tbilisi, Georgia
T: 252 08 10
E mail: grc_studio@yahoo.com

არქიტექტურული ნაწილი ARCHITECTURE

მასშტაბი SCALE 1:150

თარიღი DATE OF ISSUE 7.03.2016

ნახაზი DRWG. 9 სართულის გეგმა

რედაქტირება REVISIONS

№	კორექტ. REV.	თარიღი DATE
1		
2		
3		
4		
5		
6		

ინდექსი INDEX ფურც. PAGES

A Block 10 სართული 32.40

კიბის უჯრედის და სადარბაზო - 60.6 m²
საცხოვრებელი ფართი - 293.1 m²
საზაფხულო ფართი - 52.7 m²

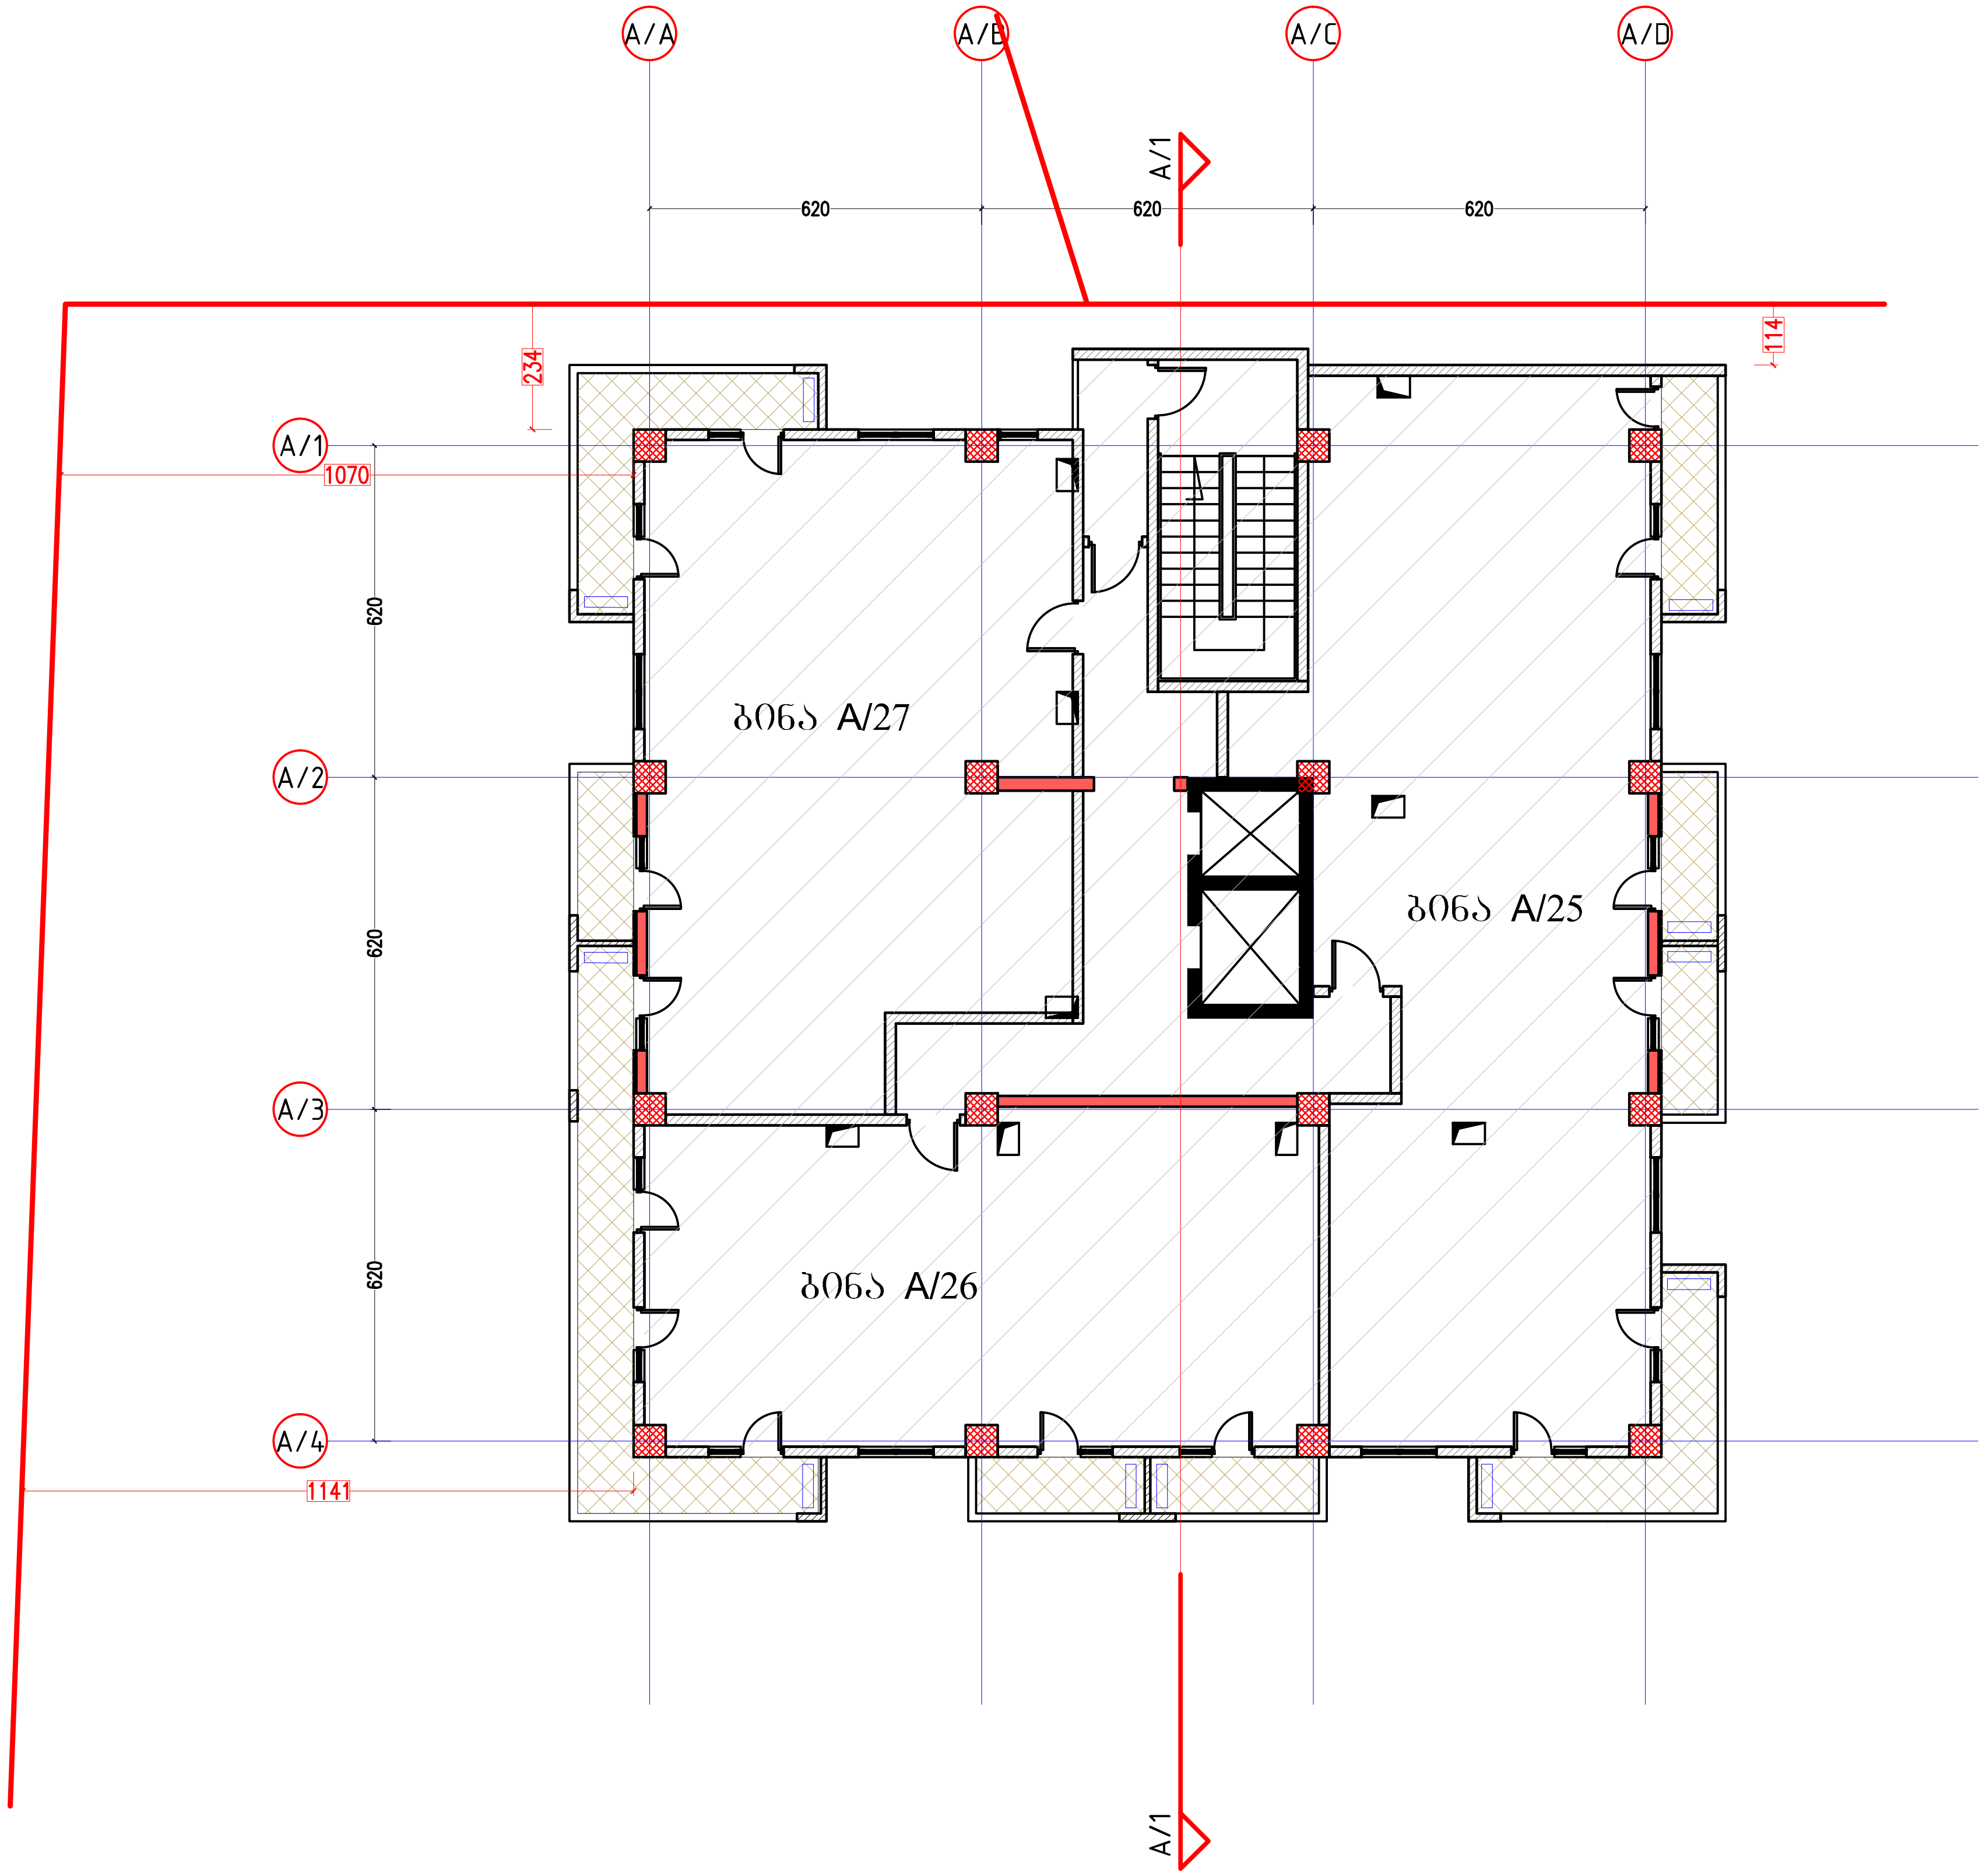

ფორმატი PAPER SIZE		პროექტის № PROJECT #
A-3		

პირობითი აღნიშვნები LEGEND

278
მანძილი საკადასტრო საზღვრამდე

კონდიციონერების აგრეგატები აივნის სიბრტყეში

10 სართულის კ2ის კოეფი
383.2 კვ.მ.

დამკვეთი CLIENT	შპს "ლაგი კაპიტალი"
პროექტი PROJECT	2 მრავალბინიანი საცხოვრებელი სახლი დამხმარე შენობით
მისამართი ADDRESS	კაიროს ქუჩის მიმდებარედ

	NAME	
დირექტორი	გ. ჭუმბურიძე	
მთ. არქიტექტორი	გ. ჭუმბურიძე	
ავტორი	გ. ჭუმბურიძე	
	ბ. კალანდაძე	
მთ. კონსტრუქტორი	ს. პაპაშვილი	
დაამუშავა	ბ. კალანდაძე	

GRC Ltd
Digomi IV/18/48
Tbilisi, Georgia
T: 252 08 10
E mail: grc_studio@yahoo.com

არქიტექტურული ნაწილი
ARCHITECTURE

მასშტაბი SCALE	1:150	თარიღი DATE OF ISSUE	7.03.2016

ნახაზი DRWG.
10 სართულის გეგმა

კორექტირება	REVISIONS

№	კორექტ. REV.	თარიღი DATE
1		
2		
3		
4		
5		
6		

ინდექსი INDEX	ფურც. PAGES

A Block 11 სართული 35.70

კიბის უჯრედის და სადარბაზო - 60.6 m²
საცხოვრებელი ფართი - 293.1 m²
საზაფხულო ფართი - 49.7 m²

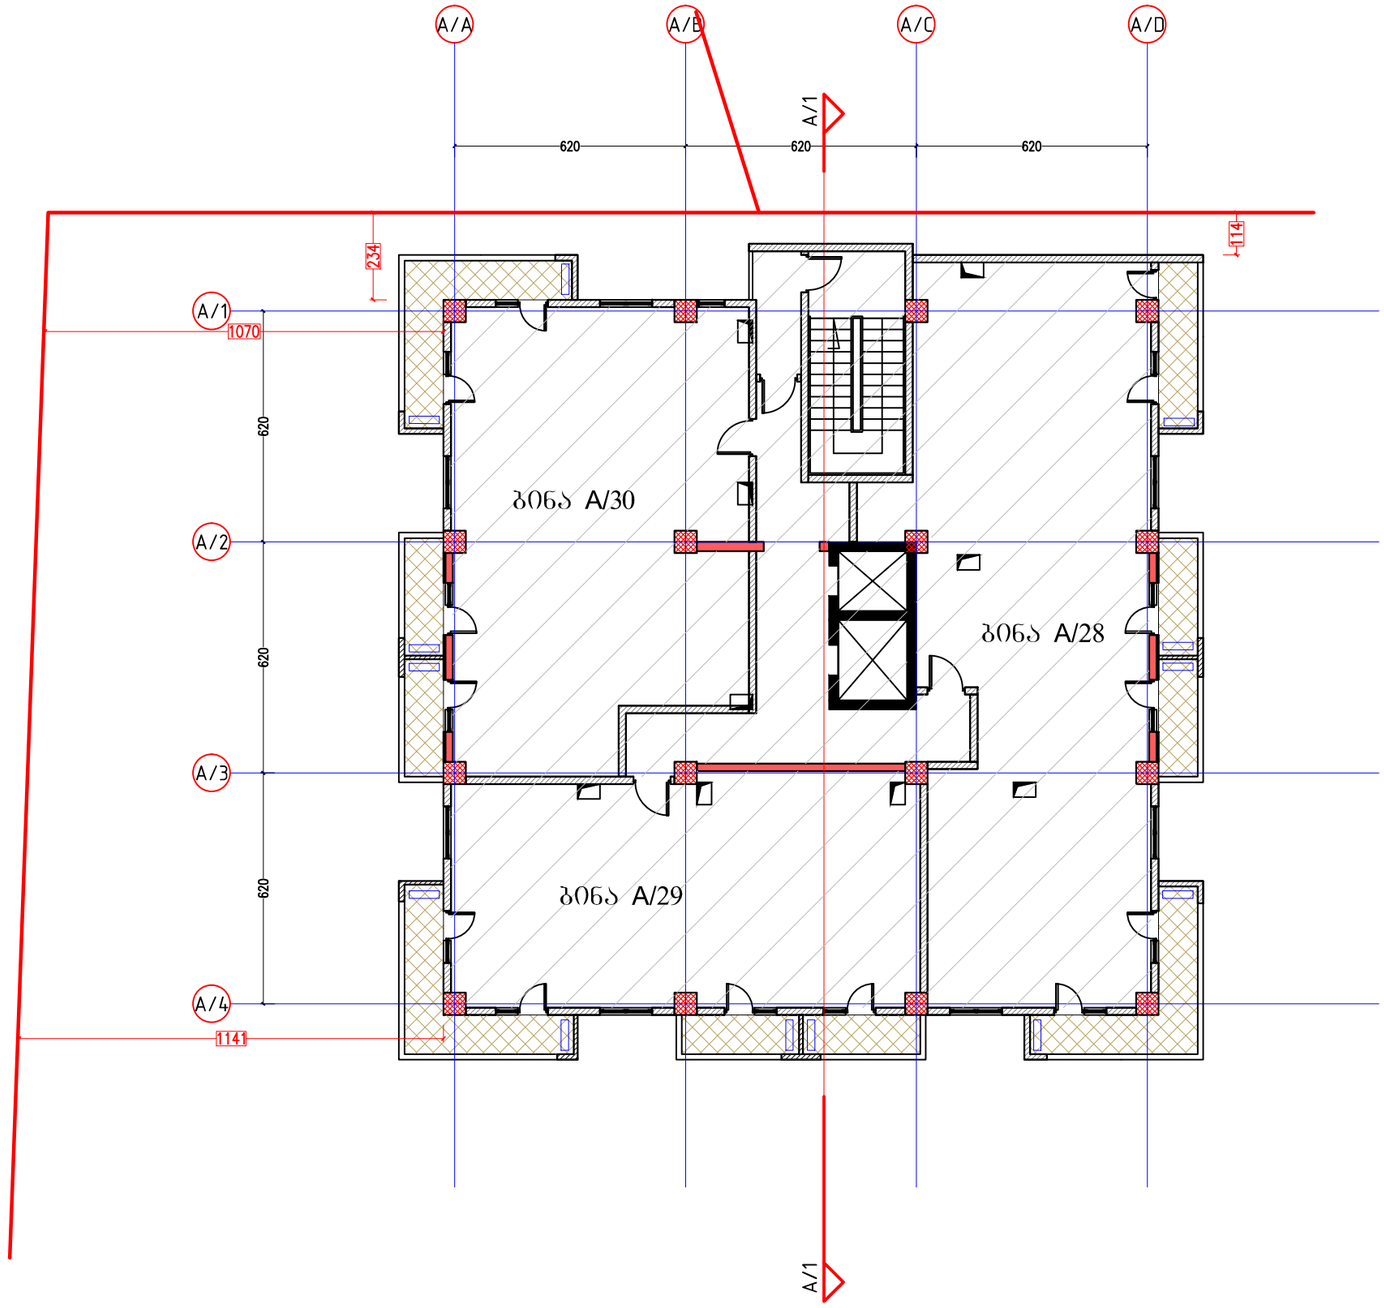

ფორმატი PAPER SIZE
A-3

პროექტის № PROJECT #

პირობითი აღნიშვნები LEGEND

278

მანძილი საკადასტრო საზღვრამდე

კონდიციონერების აბრეშატები აივნის სიბრტყეში

11 სართულის კიბის კროკი

383.2 კვ.მ.

დამკვეთი CLIENT: შპს "ლაგი კაპიტალი"

პროექტი PROJECT: 2 მრავალბინიანი საცხოვრებელი სახლი დამხმარე შენობით

მისამართი ADDRESS: კაიროს ქუჩის მიმდებარედ

	NAME	
დირექტორი	გ. ჭუმბურიძე	
მთ. არქიტექტორი	გ. ჭუმბურიძე	
ავტორი	გ. ჭუმბურიძე	
	ბ. კალანდაძე	
მთ. კონსტრუქტორი	ხ. პაპაშვილი	
დაამუშავა	ბ. კალანდაძე	

GRC Ltd
Digomi IV/18/48
Tbilisi, Georgia
T: 252 08 10
E mail: grc_studio@yahoo.com

არქიტექტურული ნაწილი ARCHITECTURE

მასშტაბი SCALE: 1:150

თარიღი DATE OF ISSUE: 7.03.2016

ნახაზი DRWG.: 11 სართულის გეგმა

რედაქტირება REVISIONS

№	პორექტ. REV.	თარიღი DATE
1		
2		
3		
4		
5		
6		

ინდექსი INDEX ფურც. PAGES

A Block 12 სართული 39.00

კიბის უჯრედის და სადარბაზო - 60.6 m²
საცხოვრებელი ფართი - 293.1 m²
საზაფხულო ფართი - 56.1 m²

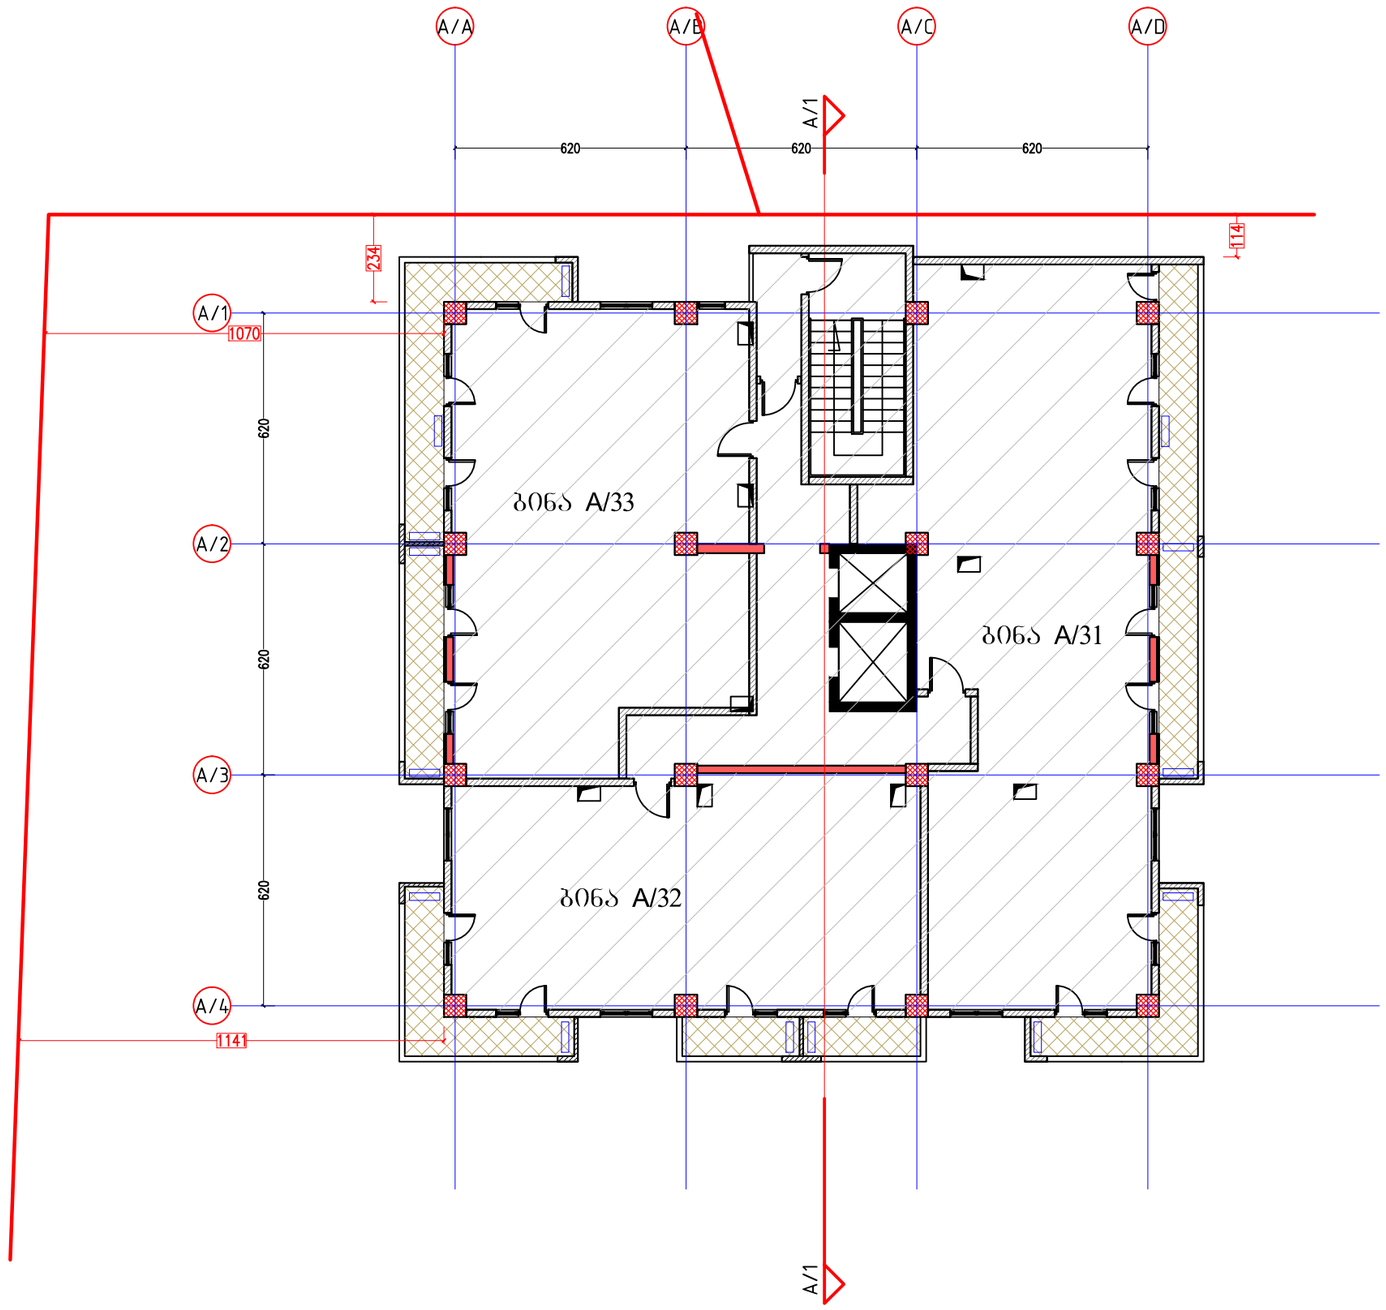

ფორმატი PAPER SIZE
A-3

პროექტის № PROJECT #

პირობითი აღნიშვნები LEGEND

278

მანძილი საკადასტრო საზღვრამდე

კონდიციონერების აბრეშატები აივნის სიბრტყეში

12 სართულის კ2ის კროკი

383.2 კვ.მ.

დამკვეთი CLIENT: შპს "ლაგი კაპიტალი"

პროექტი PROJECT: 2 მრავალბინიანი საცხოვრებელი სახლი დამხმარე შენობით

მისამართი ADDRESS: კაიროს ქუჩის მიმდებარედ

	NAME	
დირექტორი	გ. ჭუმბურიძე	
მთ. არქიტექტორი	გ. ჭუმბურიძე	
ავტორი	გ. ჭუმბურიძე	
	ბ. კალანდაძე	
მთ. კონსტრუქტორი	ხ. პაპაშვილი	
დაამუშავა	ბ. კალანდაძე	

GRC Ltd
Digomi IV/18/48
Tbilisi, Georgia
T: 252 08 10
E mail: grc_studio@yahoo.com

არქიტექტურული ნაწილი ARCHITECTURE

მასშტაბი SCALE: 1:150

თარიღი DATE OF ISSUE: 7.03.2016

ნახაზი DRWG.: 12 სართულის გეგმა

პორექტირება REVISIONS

№	პორექტ. REV.	თარიღი DATE
1		
2		
3		
4		
5		
6		

ინდექსი INDEX ფურც. PAGES

A Block 13 სართული

42.30

კიბის უჯრედის და სადარბაზო - 60.6 m²
საცხოვრებელი ფართი - 293.1 m²
საზაფხულო ფართი - 56.1 m²

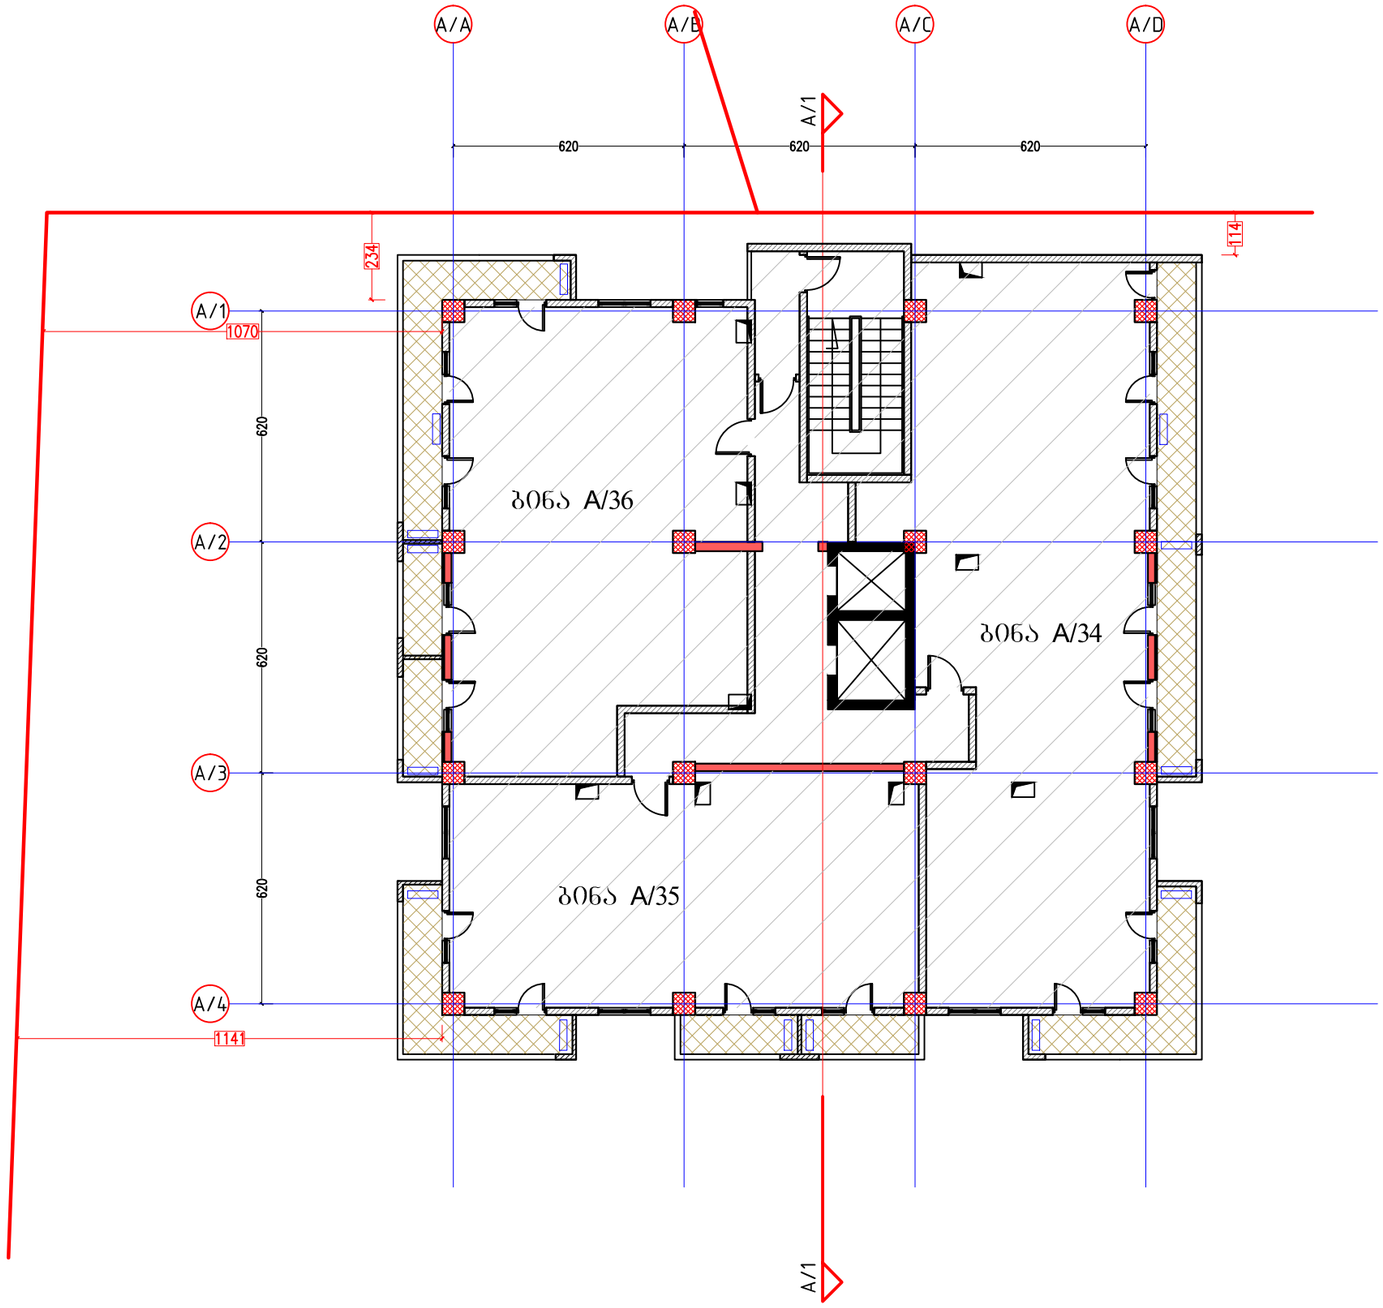

278

მანძილი საკადასტრო საზღვრამდე

კონდიციონერების აბრეშატები აივნის სიბრტყეში

13 სართულის კაის კროკი

383.2 კვ.მ.

დამკვეთი CLIENT	შპს "ლაგი კაპიტალი"
პროექტი PROJECT	2 მრავალბინიანი საცხოვრებელი სახლი დამხმარე შენობით
მისამართი ADDRESS	კაიროს ქუჩის მიმდებარედ

	NAME	
დირექტორი	გ. ჭუმბურიძე	
მთ. არქიტექტორი	გ. ჭუმბურიძე	
ავტორი	გ. ჭუმბურიძე	
	ბ. კალანდაძე	
მთ. კონსტრუქტორი	ხ. პაპაშვილი	
დაამუშავა	ბ. კალანდაძე	

GRC Ltd
Digomi IV/18/48
Tbilisi, Georgia
T: 252 08 10
E mail: grc_studio@yahoo.com

არქიტექტურული ნაწილი
ARCHITECTURE

მასშტაბი SCALE	1:150	თარიღი DATE OF ISSUE	7.03.2016

ნახაზი DRWG.

13 სართულის გეგმა

პორექტირება REVISIONS

№	პორექტ. REV.	თარიღი DATE
1		
2		
3		
4		
5		
6		

ინდექსი INDEX ფურც. PAGES

ფორმატი PAPER SIZE A-3

პროექტის № PROJECT #

პირობითი აღნიშვნები LEGEND

A Block 14 სართული 45.60

კიბის უჯრედის და სადარბაზო - 60.7 m²
საცხოვრებელი ფართი - 294.7 m²
საზაფხულო ფართი - 62.1 m²

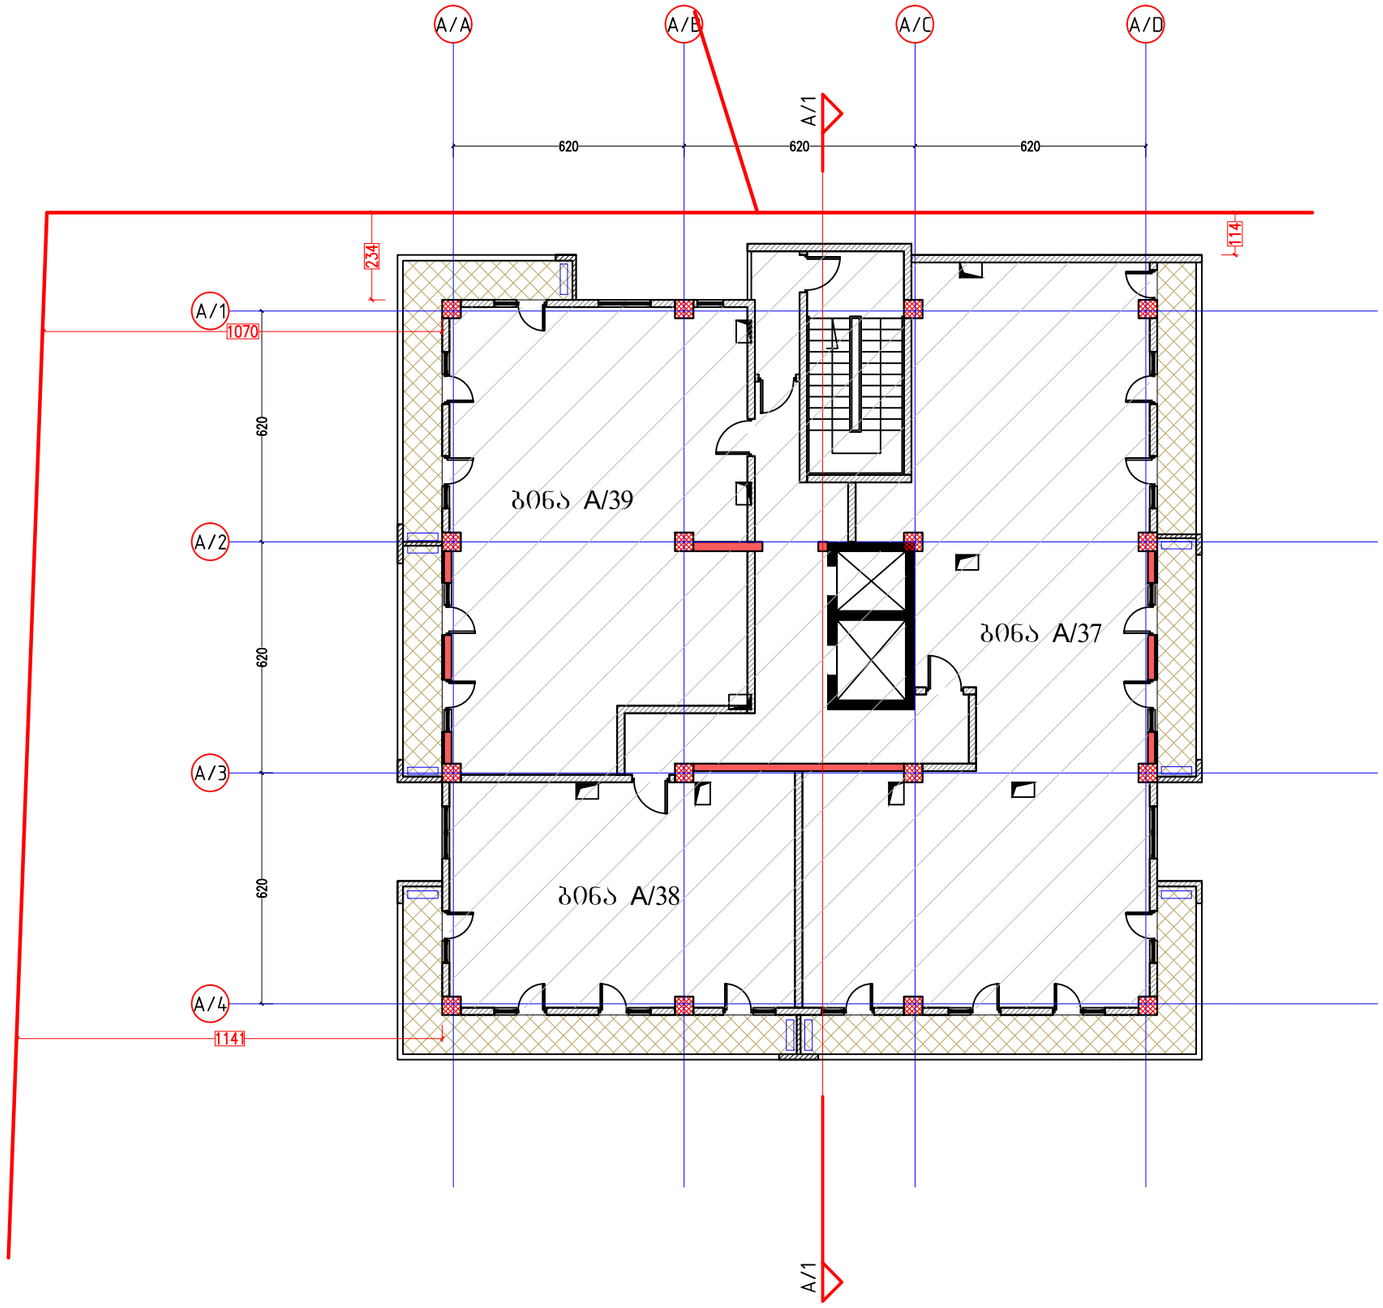

ფორმატი PAPER SIZE A-3

პროექტის № PROJECT #

პირობითი აღნიშვნები LEGEND

278

მანძილი საკადასტრო საზღვრამდე

კონდიციონერების აბრეშატები აივნის სიბრტყეში

14 სართულის კ2ის კროკი

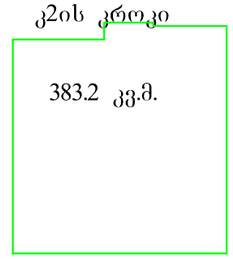

დამკვეთი CLIENT: შპს "ლაგი კაპიტალი"

პროექტი PROJECT: 2 მრავალბინიანი საცხოვრებელი სახლი დამხმარე შენობით

მისამართი ADDRESS: კაიროს ქუჩის მიმდებარედ

	NAME	
დირექტორი	გ. ჭუმბურიძე	
მთ. არქიტექტორი	გ. ჭუმბურიძე	
ავტორი	გ. ჭუმბურიძე	
	ბ. კალანდაძე	
მთ. კონსტრუქტორი	ხ. პაპაშვილი	
დაამუშავა	ბ. კალანდაძე	

GRC Ltd
Digomi IV/18/48
Tbilisi, Georgia
T: 252 08 10
E mail: grc_studio@yahoo.com

არქიტექტურული ნაწილი ARCHITECTURE

მასშტაბი SCALE 1:150

თარიღი DATE OF ISSUE 7.03.2016

ნახაზი DRWG. 14 სართულის გეგმა

პორექტირება REVISIONS

№	პორექტ. REV.	თარიღი DATE
1		
2		
3		
4		
5		
6		

ინდექსი INDEX ფურც. PAGES

A Block 15 სართული 48.90

კიბის უჯრედის და სადარბაზო - 60.7 m²
საცხოვრებელი ფართი - 294.7 m²
საზაფხულო ფართი - 55.9 m²

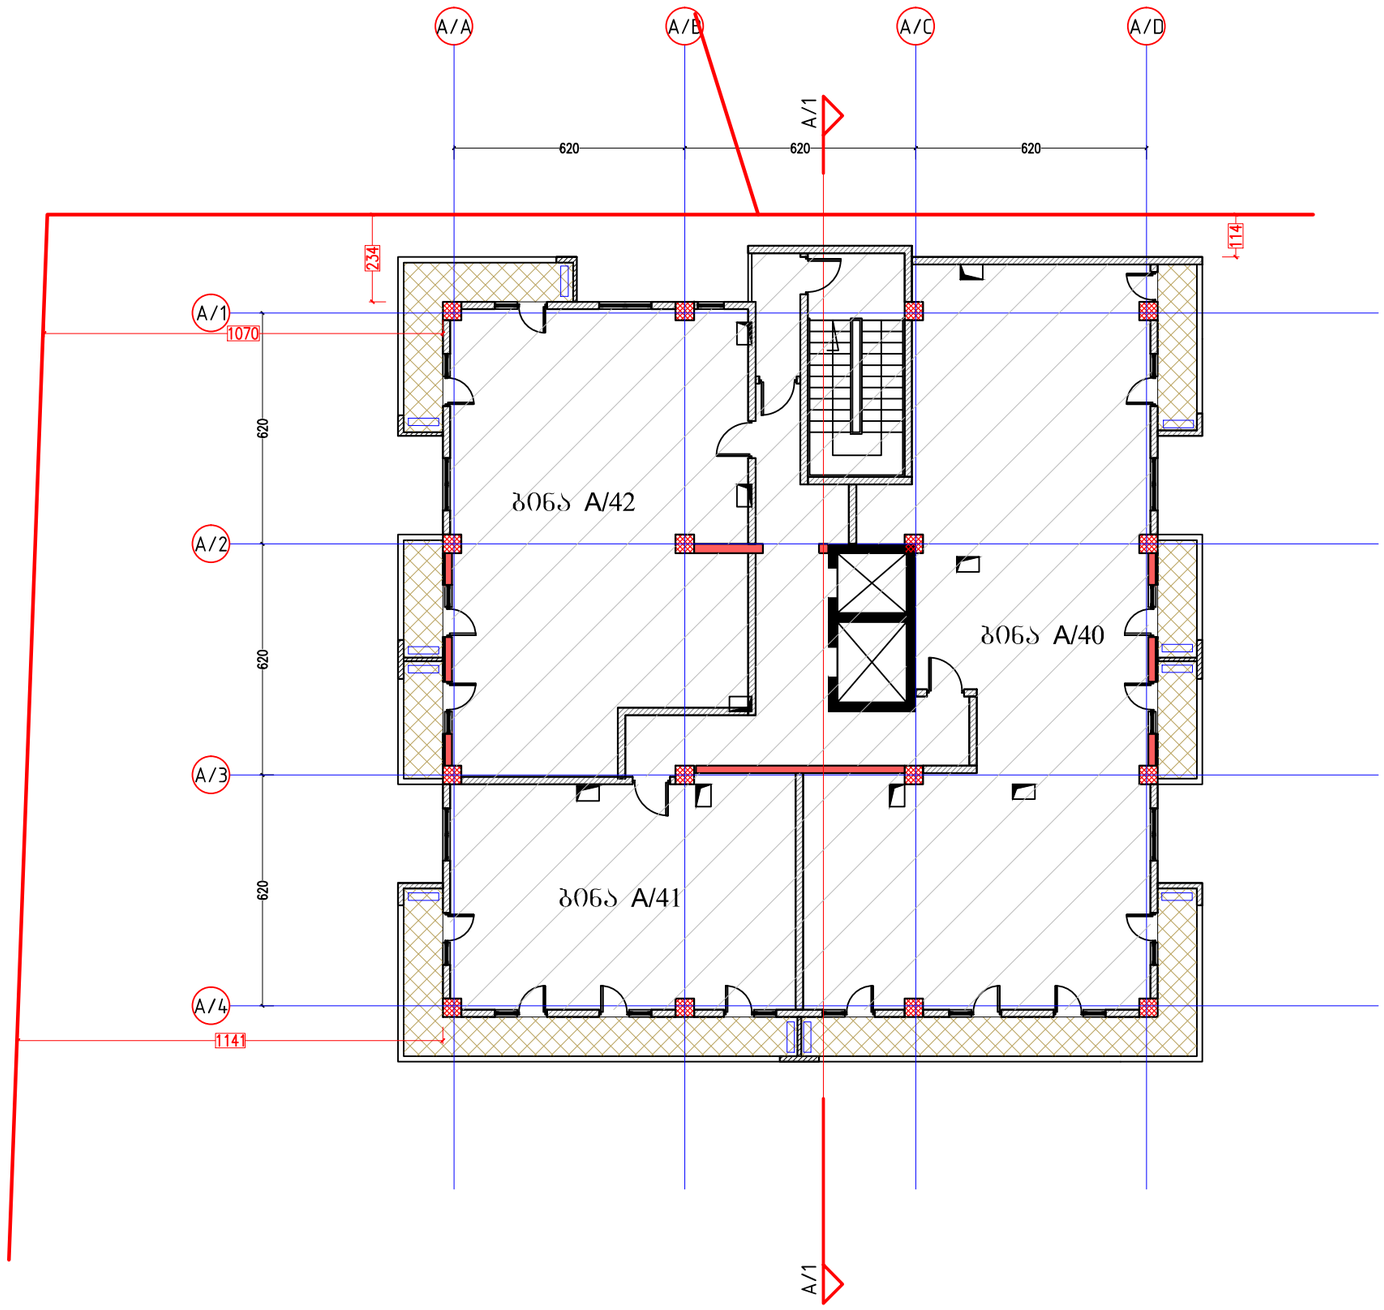

ფორმატი PAPER SIZE A-3

პროექტის № PROJECT #

პირობითი აღნიშვნები LEGEND

278

მანძილი საკადასტრო საზღვრამდე

კონდიციონერების აბრეშატები აივნის სიბრტყეში

15 სართულის კიბის კროკი

383.2 კვ.მ.

დამკვეთი CLIENT: შპს "ლაგი კაპიტალი"

პროექტი PROJECT: 2 მრავალბინიანი საცხოვრებელი სახლი დამხმარე შენობით

მისამართი ADDRESS: კაიროს ქუჩის მიმდებარედ

	NAME	
დირექტორი	გ. ჭუმბურიძე	
მთ. არქიტექტორი	გ. ჭუმბურიძე	
ავტორი	გ. ჭუმბურიძე	
	ბ. კალანდაძე	
მთ. კონსტრუქტორი	ხ. პაპაშვილი	
დაამუშავა	ბ. კალანდაძე	

GRC Ltd
Digomi IV/18/48
Tbilisi, Georgia
T: 252 08 10
E mail: grc_studio@yahoo.com

არქიტექტურული ნაწილი ARCHITECTURE

მასშტაბი SCALE 1:150

თარიღი DATE OF ISSUE 7.03.2016

ნახაზი DRWG. 15 სართულის გეგმა

პორექტირება REVISIONS

№	პორექტ. REV.	თარიღი DATE
1		
2		
3		
4		
5		
6		

ინდექსი INDEX ფურც. PAGES

A Block 16 სართული 52.20

კიბის უჯრედის და სადარბაზო - 60.7 m²
საცხოვრებელი ფართი - 294.7 m²
საზაფხულო ფართი - 55.8 m²

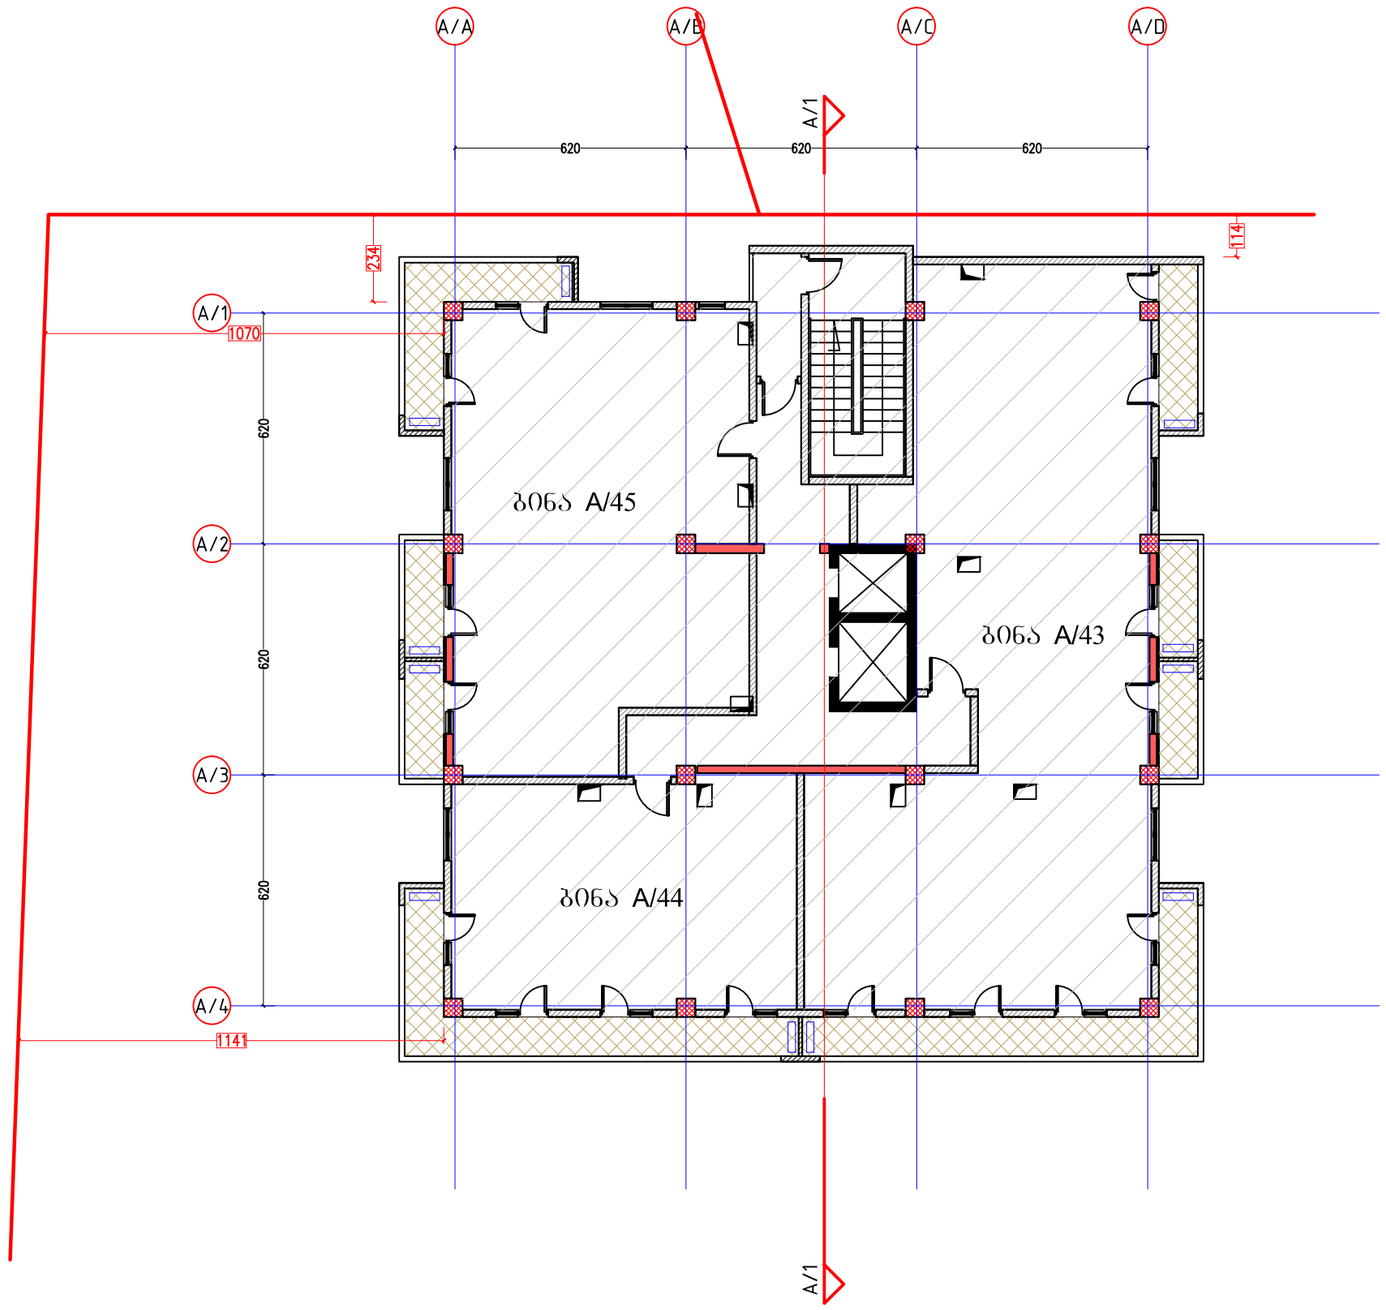

ფორმატი
PAPER SIZE
A-3

პროექტის №
PROJECT #

პირობითი აღნიშვნები LEGEND

278

მანძილი საკადასტრო საზღვრამდე

კონდიციონერების აბრეშგატები აივნის სიბრტყეში

16 სართულის კ2ის კროკი

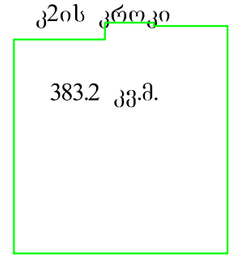

დამკვეთი
CLIENT
შპს "ლაგი კაპიტალი"

პროექტი
PROJECT
2 მრავალბინიანი საცხოვრებელი სახლი დამხმარე შენობით

მისამართი
ADDRESS
კაიროს ქუჩის მიმდებარედ

	NAME	
დირექტორი	გ. ჭუმბურიძე	
მთ. არქიტექტორი	გ. ჭუმბურიძე	
ავტორი	გ. ჭუმბურიძე	
	ბ. კალანდაძე	
მთ. კონსტრუქტორი	ხ. პაპაშვილი	
დაამუშავა	ბ. კალანდაძე	

GRC Ltd
Digomi IV/18/48
Tbilisi, Georgia
T: 252 08 10
E mail: grc_studio@yahoo.com

არქიტექტურული ნაწილი
ARCHITECTURE

მასშტაბი SCALE 1:150

თარიღი DATE OF ISSUE 7.03.2016

ნახაზი DRWG.
16 სართულის გეგმა

პროექტირება REVISIONS

№	პროექტ. REV.	თარიღი DATE
1		
2		
3		
4		
5		
6		

ინდექსი INDEX ფურც. PAGES

A Block 17 სართული 55.50

კიბის უჯრედის და სადარბაზო - 65.3 m²

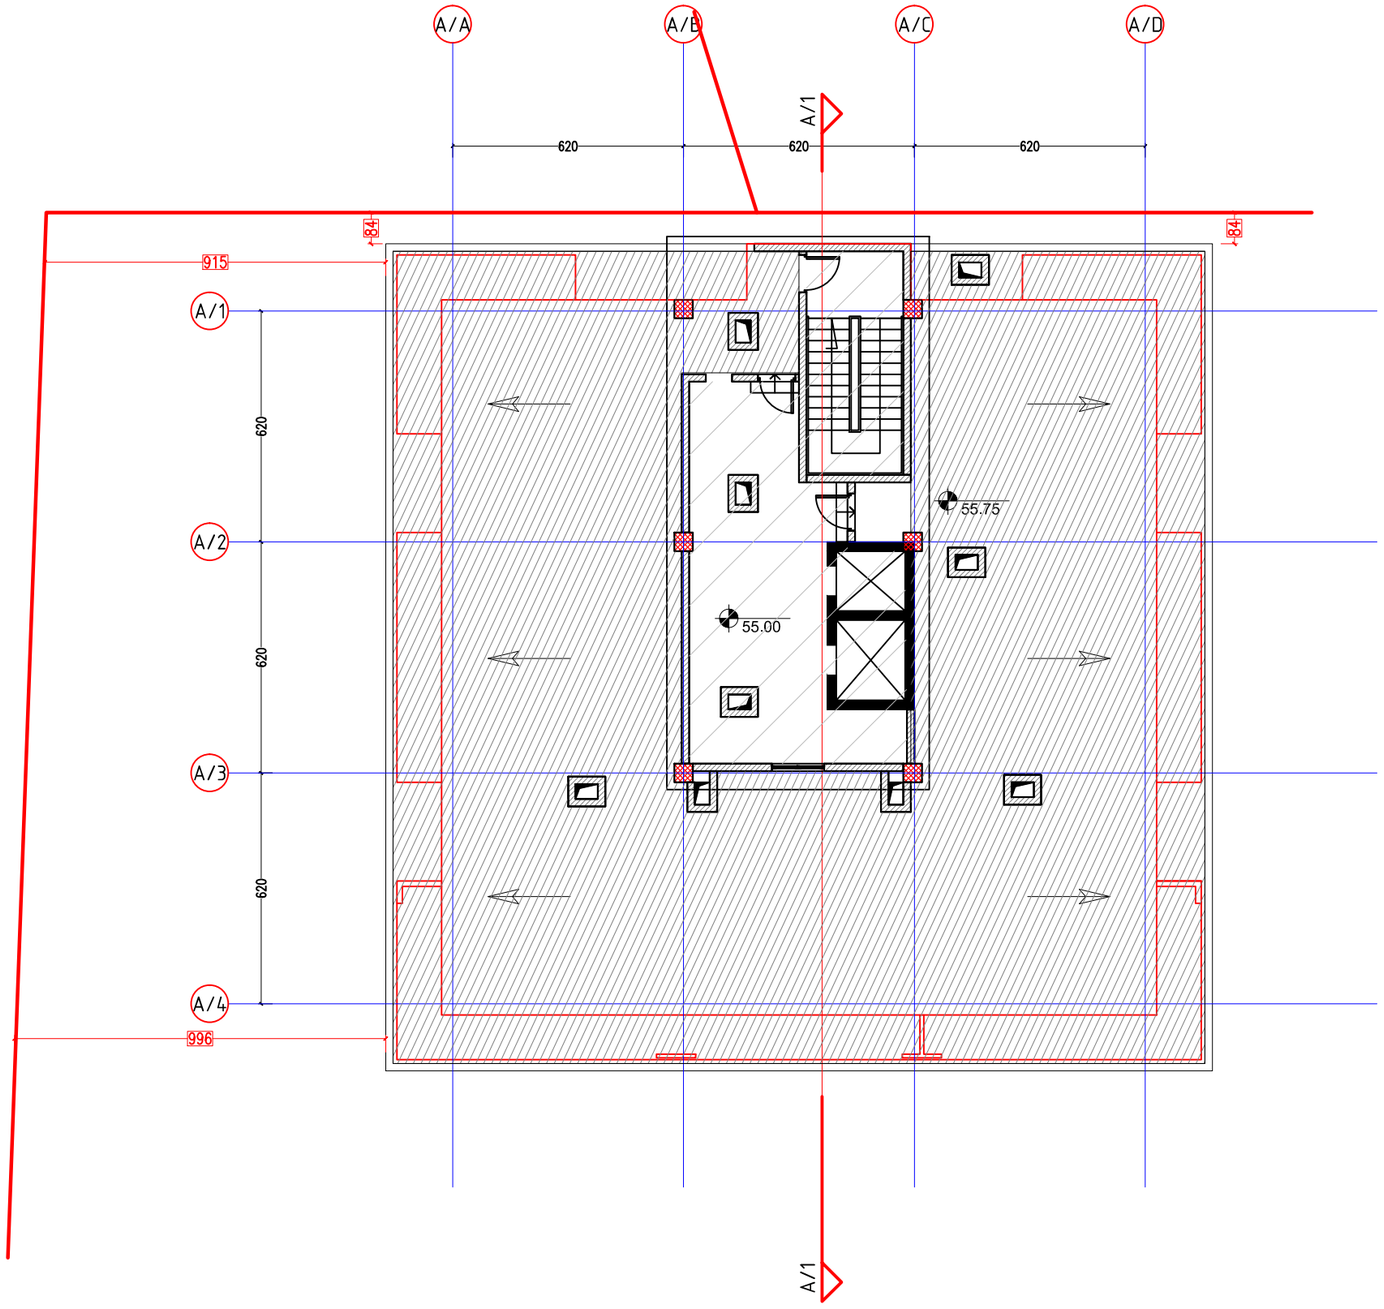

ფორმატი PAPER SIZE	A-3
პროექტის № PROJECT #	

პირობითი აღნიშვნები LEGEND

278

მანძილი საკადასტრო საზღვრამდე

კონდიციონერების აბრეშატები აივნის სიბრტყეში

17 სართულის კიბის კროკი

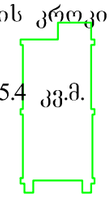

85.4 კვ.მ.

დამკვეთი CLIENT	შპს "ლაგი კაპიტალი"
პროექტი PROJECT	2 მრავალბინიანი საცხოვრებელი სახლი დამხმარე შენობით
მისამართი ADDRESS	კაიროს ქუჩის მიმდებარედ

	NAME	
დირექტორი	გ. ჭუმბურიძე	
მთ. არქიტექტორი	გ. ჭუმბურიძე	
ავტორი	გ. ჭუმბურიძე	
	ბ. კალანდაძე	
მთ. კონსტრუქტორი	ს. პაპაშვილი	
დაამუშავა	ბ. კალანდაძე	

GRC Ltd
Digomi IV/18/48
Tbilisi, Georgia
T: 252 08 10
E mail: grc_studio@yahoo.com

არქიტექტურული ნაწილი ARCHITECTURE

მასშტაბი SCALE	1:150	თარიღი DATE OF ISSUE	7.03.2016

ნახაზი DRWG.

17 სართულის გეგმა

პორექტირება REVISIONS

№	პორექტ. REV.	თარიღი DATE
1		
2		
3		
4		
5		
6		

ინდექსი INDEX | ფურც. PAGES

A Block გადახურვის გეგმა 59.00

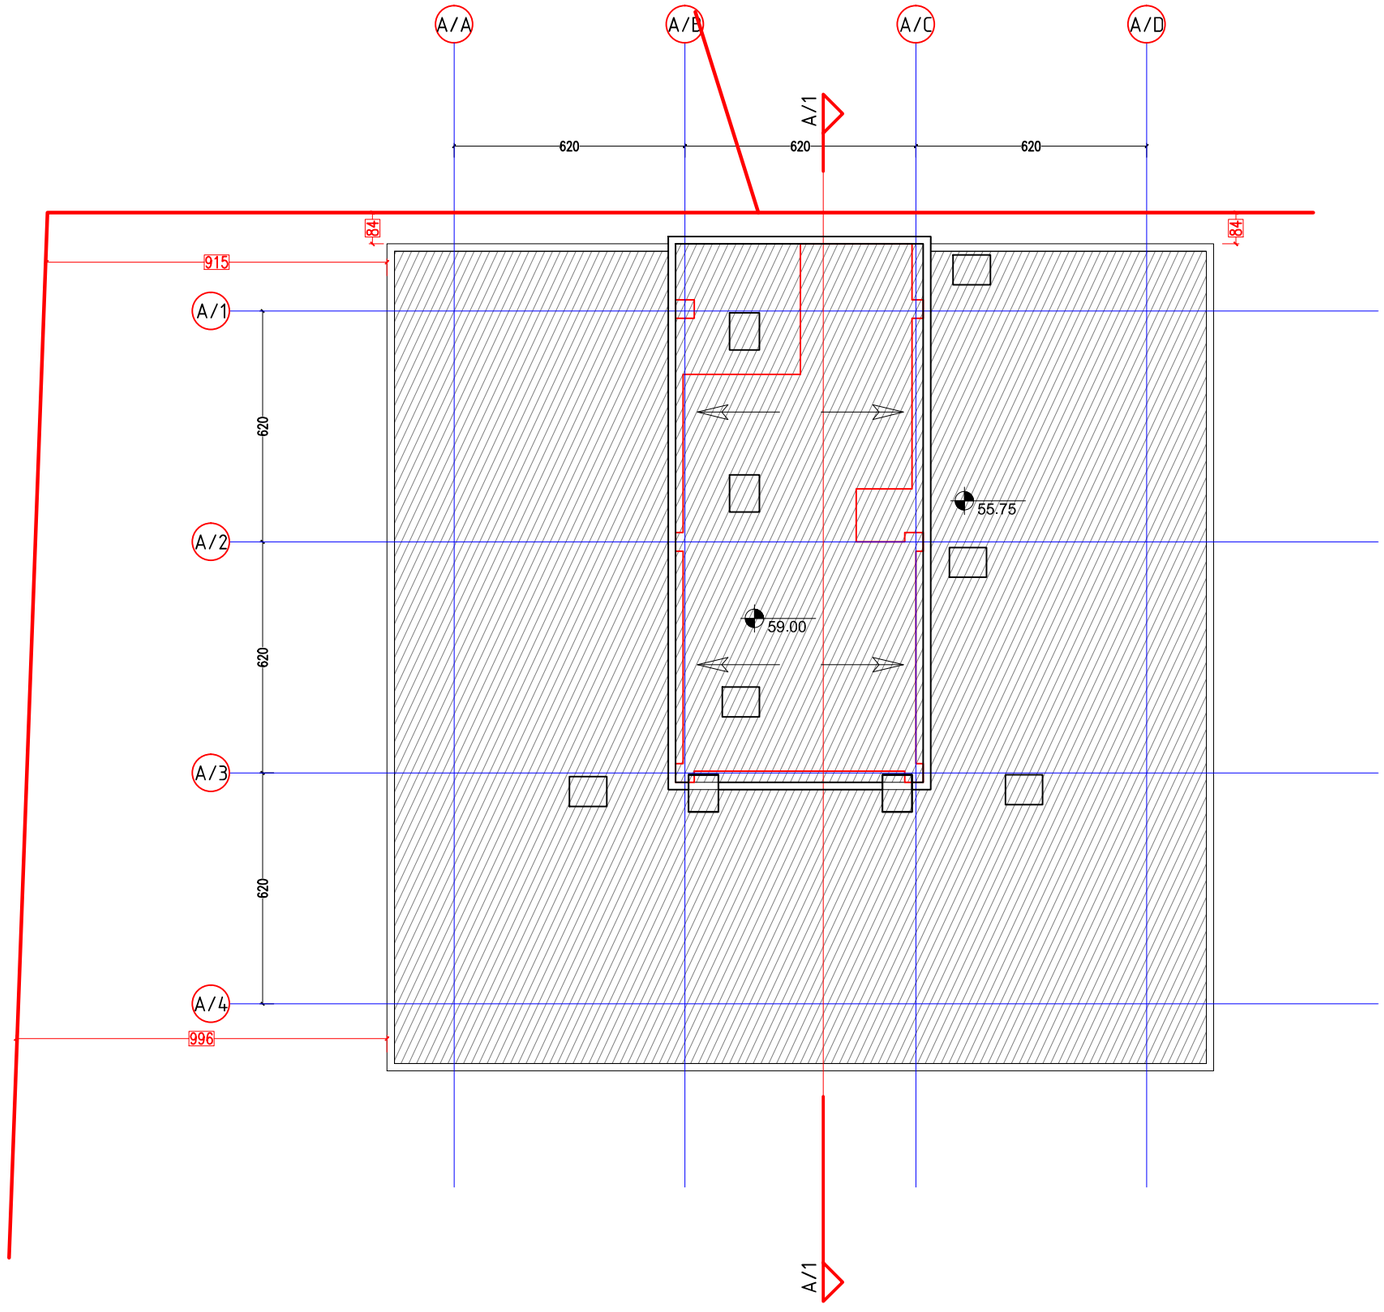

ფორმატი PAPER SIZE		პროექტის № PROJECT #
A-3		

პირობითი აღნიშვნები LEGEND

278

მანძილი საკადასტრო საზღვრამდე

კონდიციირების აბრეშატები აივნის სიბრტყეში

დამკვეთი CLIENT	შპს "ლაგი კაპიტალი"
პროექტი PROJECT	2 მრავალბინიანი საცხოვრებელი სახლი დამხმარე შენობით
მისამართი ADDRESS	კაიროს ქუჩის მიმდებარედ

	NAME	
დირექტორი	გ. ჭუმბურიძე	
მთ. არქიტექტორი	გ. ჭუმბურიძე	
ავტორი	გ. ჭუმბურიძე	
	ბ. კალანდაძე	
მთ. კონსტრუქტორი	ს. პაპაშვილი	
დაამუშავა	ბ. კალანდაძე	

GRC Ltd
Digomi IV/18/48
Tbilisi, Georgia
T: 252 08 10
E mail: grc_studio@yahoo.com

არქიტექტურული ნაწილი
ARCHITECTURE

მასშტაბი SCALE	1:150	თარიღი DATE OF ISSUE	7.03.2016

ნახაზი DRWG.

გადახურვის გეგმა

პორექტირება REVISIONS

№	პორექტ. REV.	თარიღი DATE
1		
2		
3		
4		
5		
6		

ინდექსი INDEX	ფურც. PAGES

B Block -1 სართული -2.90

კიბის უჯრედის და სადარბაზო - 45.9 m²

პარკინგი - 972.3 m²



ფორმატი PAPER SIZE	A-3
პროექტის № PROJECT #	

პირობითი აღნიშვნები	LEGEND
278	მანძილი საკადასტრო საზღვრამდე
	კონდიციონერების აგრეგატები აივნის სიბრტყეში

დამკვეთი CLIENT	შპს "ლაგი კაპიტალი"
პროექტი PROJECT	2 მრავალბინიანი საცხოვრებელი სახლი დამხმარე შენობით
მისამართი ADDRESS	კაიროს ქუჩის მიმდებარედ

	NAME	
დირექტორი	გ. ჭუმბურიძე	
მთ. არქიტექტორი	გ. ჭუმბურიძე	
ავტორი	გ. ჭუმბურიძე	
	ბ. კალანდაძე	
მთ. კონსტრუქტორი	ს. პაპაშვილი	
დაამუშავა	ბ. კალანდაძე	

GRC Ltd
Digomi IV/18/48
Tbilisi, Georgia
T: 252 08 10
E mail: grc_studio@yahoo.com

არქიტექტურული ნაწილი
ARCHITECTURE

მასშტაბი SCALE	1:150	თარიღი DATE OF ISSUE	7.03.2016
ნახაზი DRWG. -1 სართულის გეგმა	კორექტირება REVISIONS		

№	კორექტ. REV.	თარიღი DATE
1		
2		
3		
4		
5		
6		

ინდექსი INDEX	ფურც. PAGES

B Block 1 სართული ±0.00=438.00

კიბის უჯრედის და სადარბაზო - 70.1 m²

პარკინგი - 504.3 m²

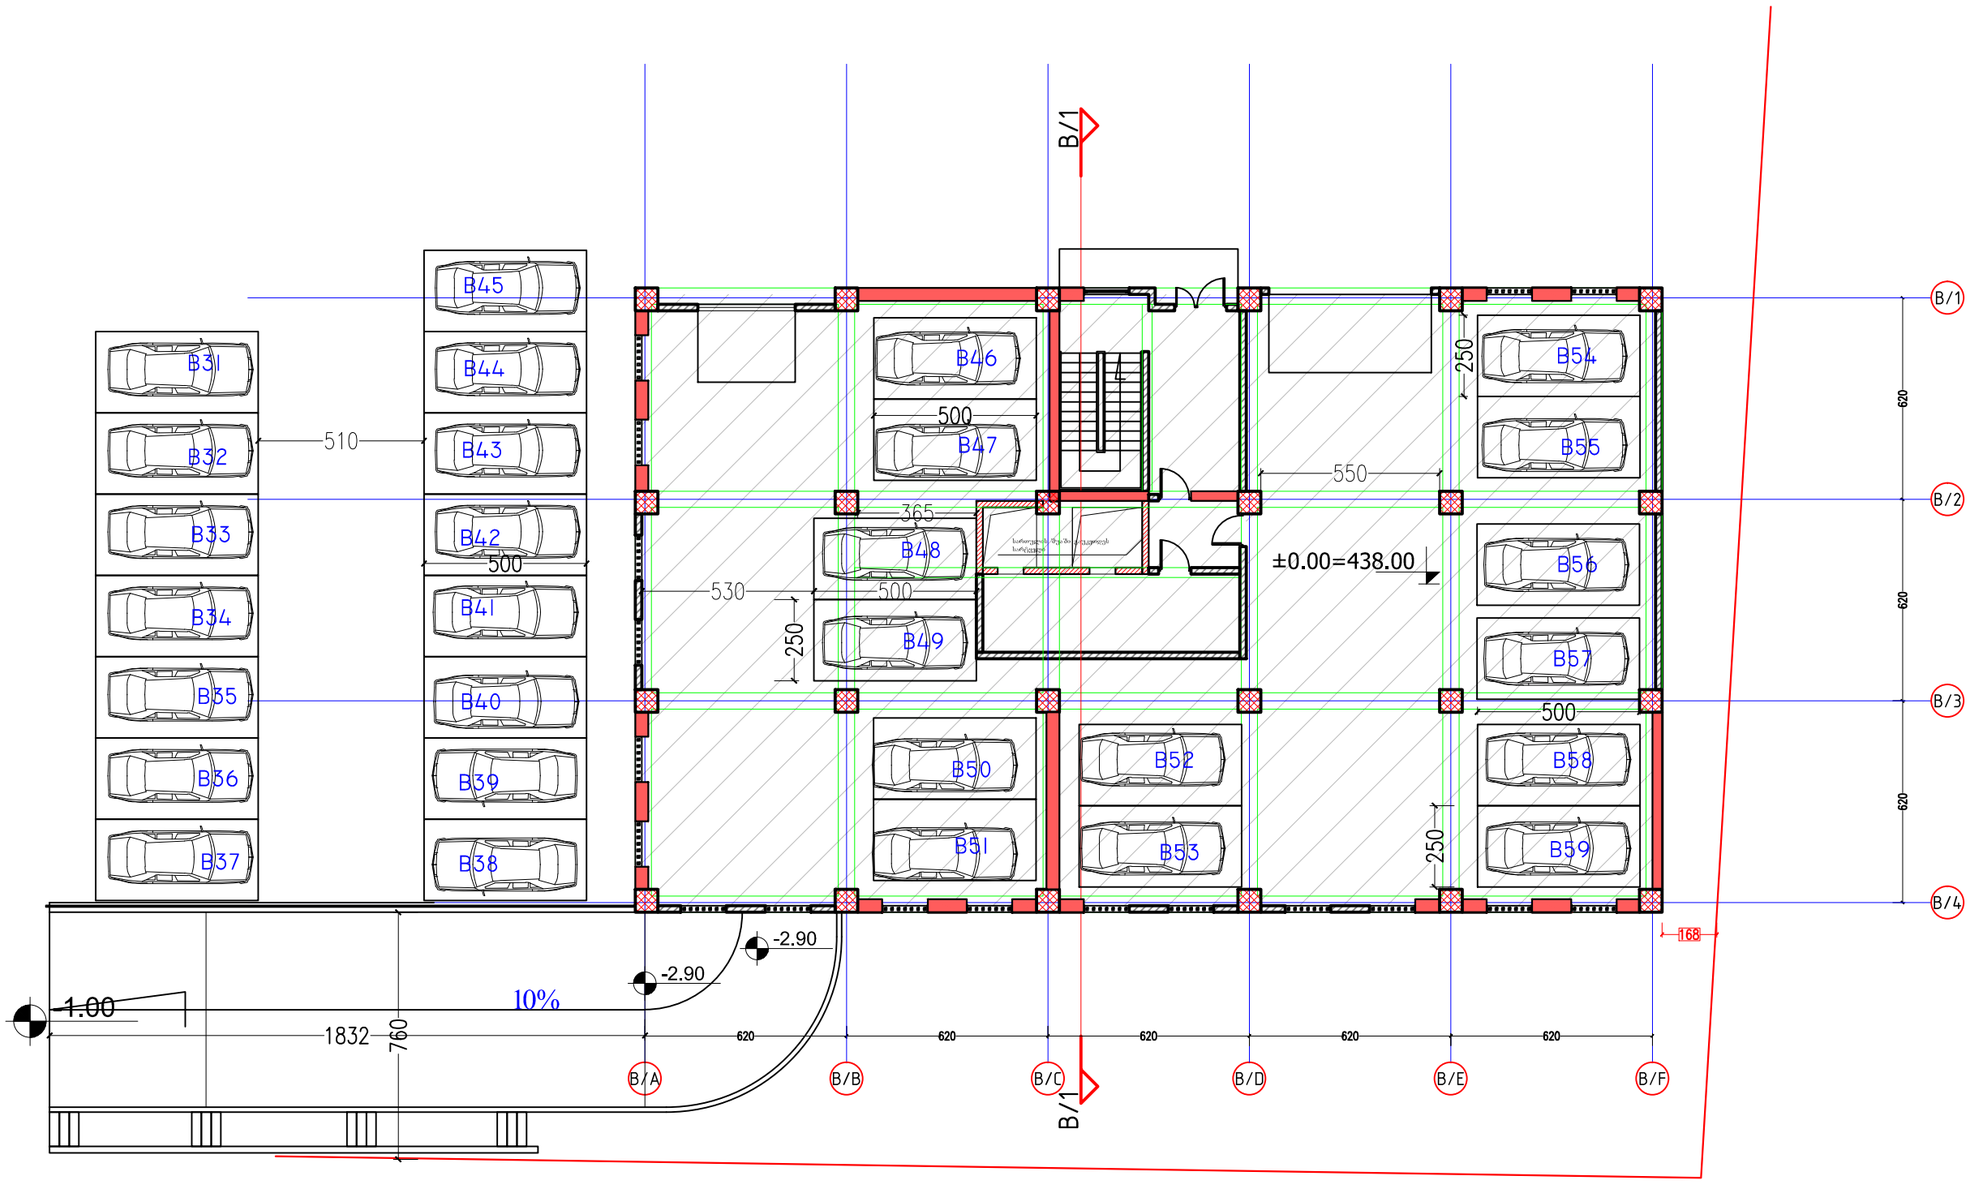

278

მანძილი საკადასტრო საზღვრამდე

კონდიციონერების აბრეშატები აივნის სიბრტყეში

1 სართულის კიბის კროკი

80.4 კვ.მ.

დამკვეთი CLIENT	შპს "ლაგი კაპიტალი"
პროექტი PROJECT	2 მრავალბინიანი საცხოვრებელი სახლი დამხმარე შენობით
მისამართი ADDRESS	კიიროს ქუჩის მიმდებარედ

	NAME	
დირექტორი	გ. ჭუმბურიძე	
მთ. არქიტექტორი	გ. ჭუმბურიძე	
ავტორი	გ. ჭუმბურიძე	
	ბ. კალანდაძე	
მთ. კონსტრუქტორი	ს. პაპაშვილი	
დაამუშავა	ბ. კალანდაძე	

GRC Ltd
Digomi IV/18/48
Tbilisi, Georgia
T: 252 08 10
E mail: grc_studio@yahoo.com

არქიტექტურული ნაწილი
ARCHITECTURE

მასშტაბი SCALE	1:150
თარიღი DATE OF ISSUE	7.03.2016
ნახაზი DRWG.	1 სართულის გეგმა

REVISIONS		
№	კორექტ. REV.	თარიღი DATE
1		
2		
3		
4		
5		
6		

ინდექსი INDEX ფურც. PAGES

ფორმატი PAPER SIZE A-3

პროექტის № PROJECT #

პირობითი აღნიშვნები LEGEND

B Block 2 სართული 6.00

კიბის უჯრედის და სადარბაზო - 75.3 m²
საცხოვრებელი ფართი - 497.0 m²
საზაფხულო ფართი - 49.7 m²

ბინის №	საცხოვრ.	საზაფხ.
ბინა B/1:	137.3 კვ.მ.	9.0 კვ.მ.
ბინა B/2:	146.4 კვ.მ.	13.6 კვ.მ.
ბინა B/3:	126.4 კვ.მ.	19.5 კვ.მ.
ბინა B/4:	86.9 კვ.მ.	7.6 კვ.მ.

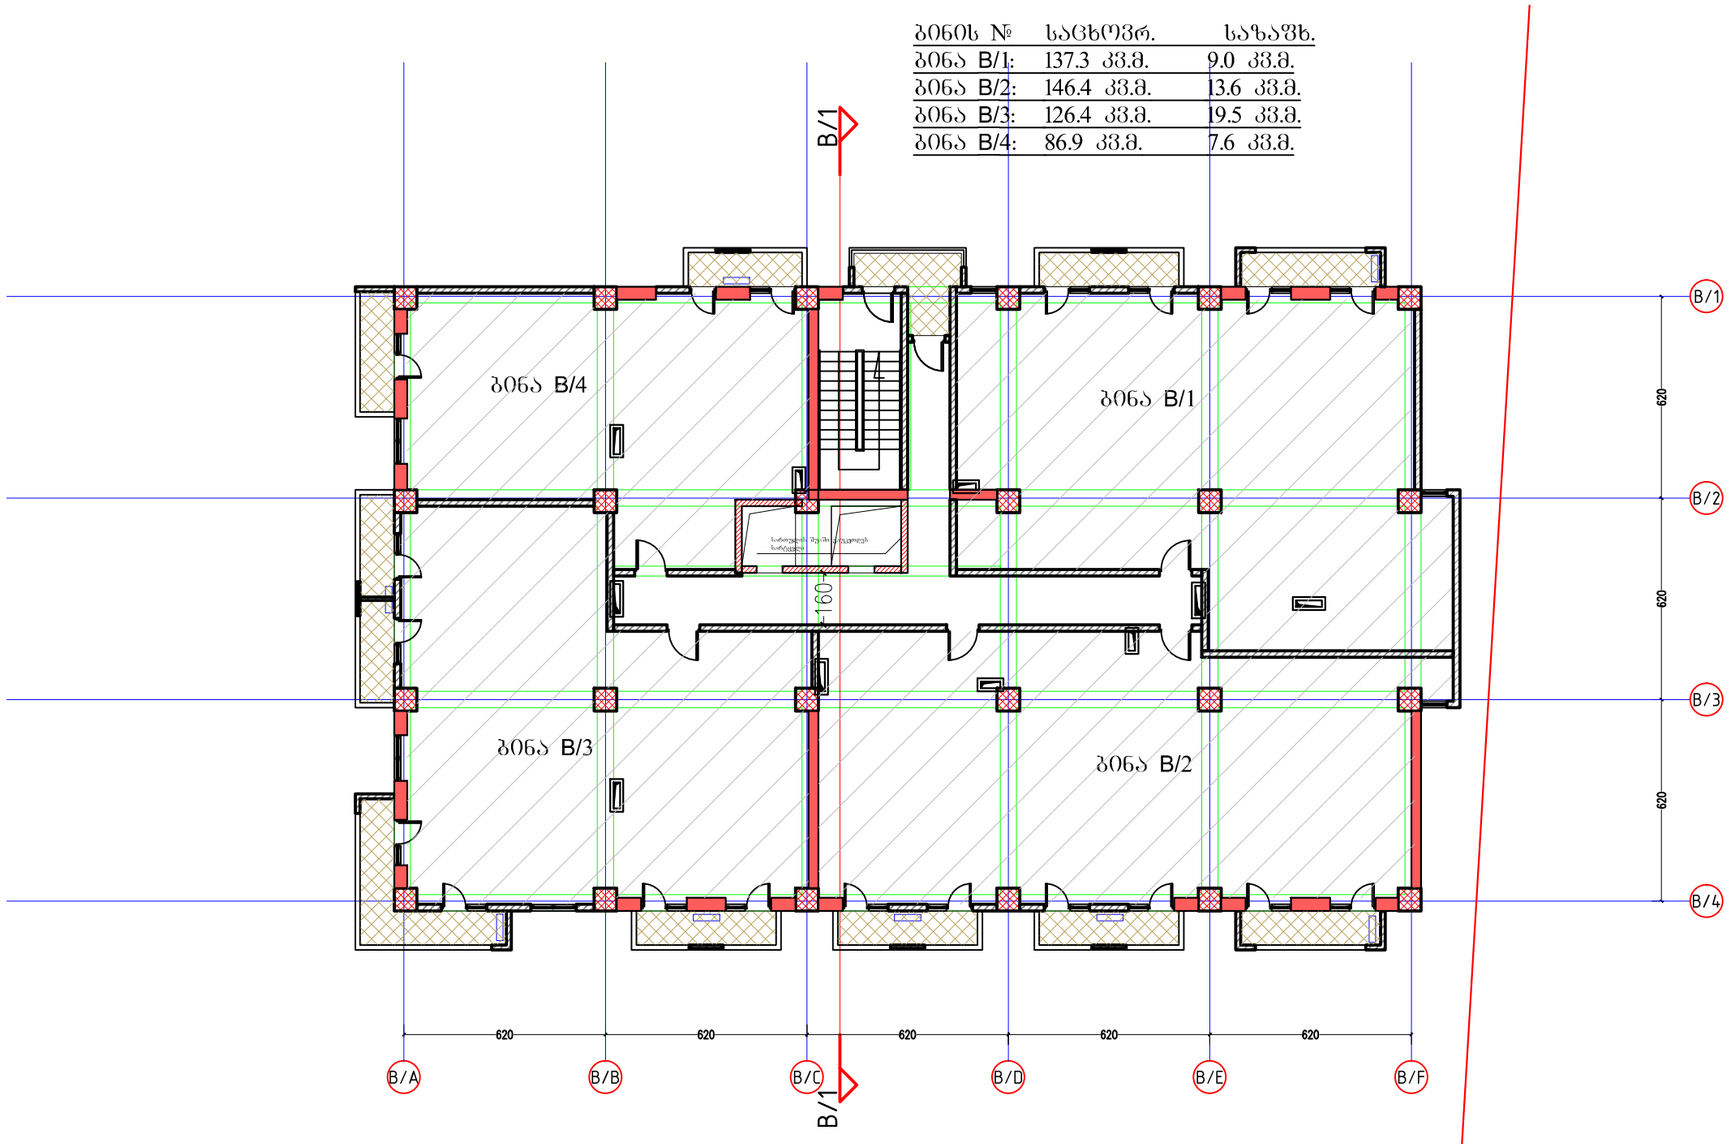

ფორმატი
PAPER SIZE
A-3

პროექტის №
PROJECT #

პირობითი აღნიშვნები LEGEND

278

მანძილი საკადასტრო საზღვრამდე

კონდიცირების აბრეშატები აივნის სიბრტყეში

2 სართულის კიბის კროკი

614.8 კვ.მ.

დამკვეთი
CLIENT
შპს "ლაგი კაპიტალი"

პროექტი
PROJECT
2 მრავალბინიანი საცხოვრებელი სახლი დამხმარე შენობით

მისამართი
ADDRESS
კაიროს ქუჩის მიმდებარედ

	NAME	
დირექტორი	გ. ჭუმბურიძე	
მთ. არქიტექტორი	გ. ჭუმბურიძე	
ავტორი	გ. ჭუმბურიძე	
	ბ. კალანდაძე	
მთ. კონსტრუქტორი	ს. პაპაშვილი	
დაამუშავა	ბ. კალანდაძე	

GRC Ltd
Digomi IV/18/48
Tbilisi, Georgia
T: 252 08 10
E mail: grc_studio@yahoo.com

არქიტექტურული ნაწილი
ARCHITECTURE

მასშტაბი SCALE 1:150

თარიღი DATE OF ISSUE 7.03.2016

ნახაზი DRWG.
2 სართულის გეგმა

პორექტირება REVISIONS

№	პორექტ. REV.	თარიღი DATE
1		
2		
3		
4		
5		
6		

ინდექსი INDEX | ფურც. PAGES

B Block 3 სართული 9.30

კიბის უჯრედის და სადარბაზო - 75.3 m²
საცხოვრებელი ფართი - 497.0 m²
საზაფხულო ფართი - 49.7 m²

ბინის №	საცხოვრ.	საზაფხ.
ბინა B/5:	137.3 კვ.მ.	9.0 კვ.მ.
ბინა B/6:	146.4 კვ.მ.	13.6 კვ.მ.
ბინა B/7:	126.4 კვ.მ.	19.5 კვ.მ.
ბინა B/8:	86.9 კვ.მ.	7.6 კვ.მ.

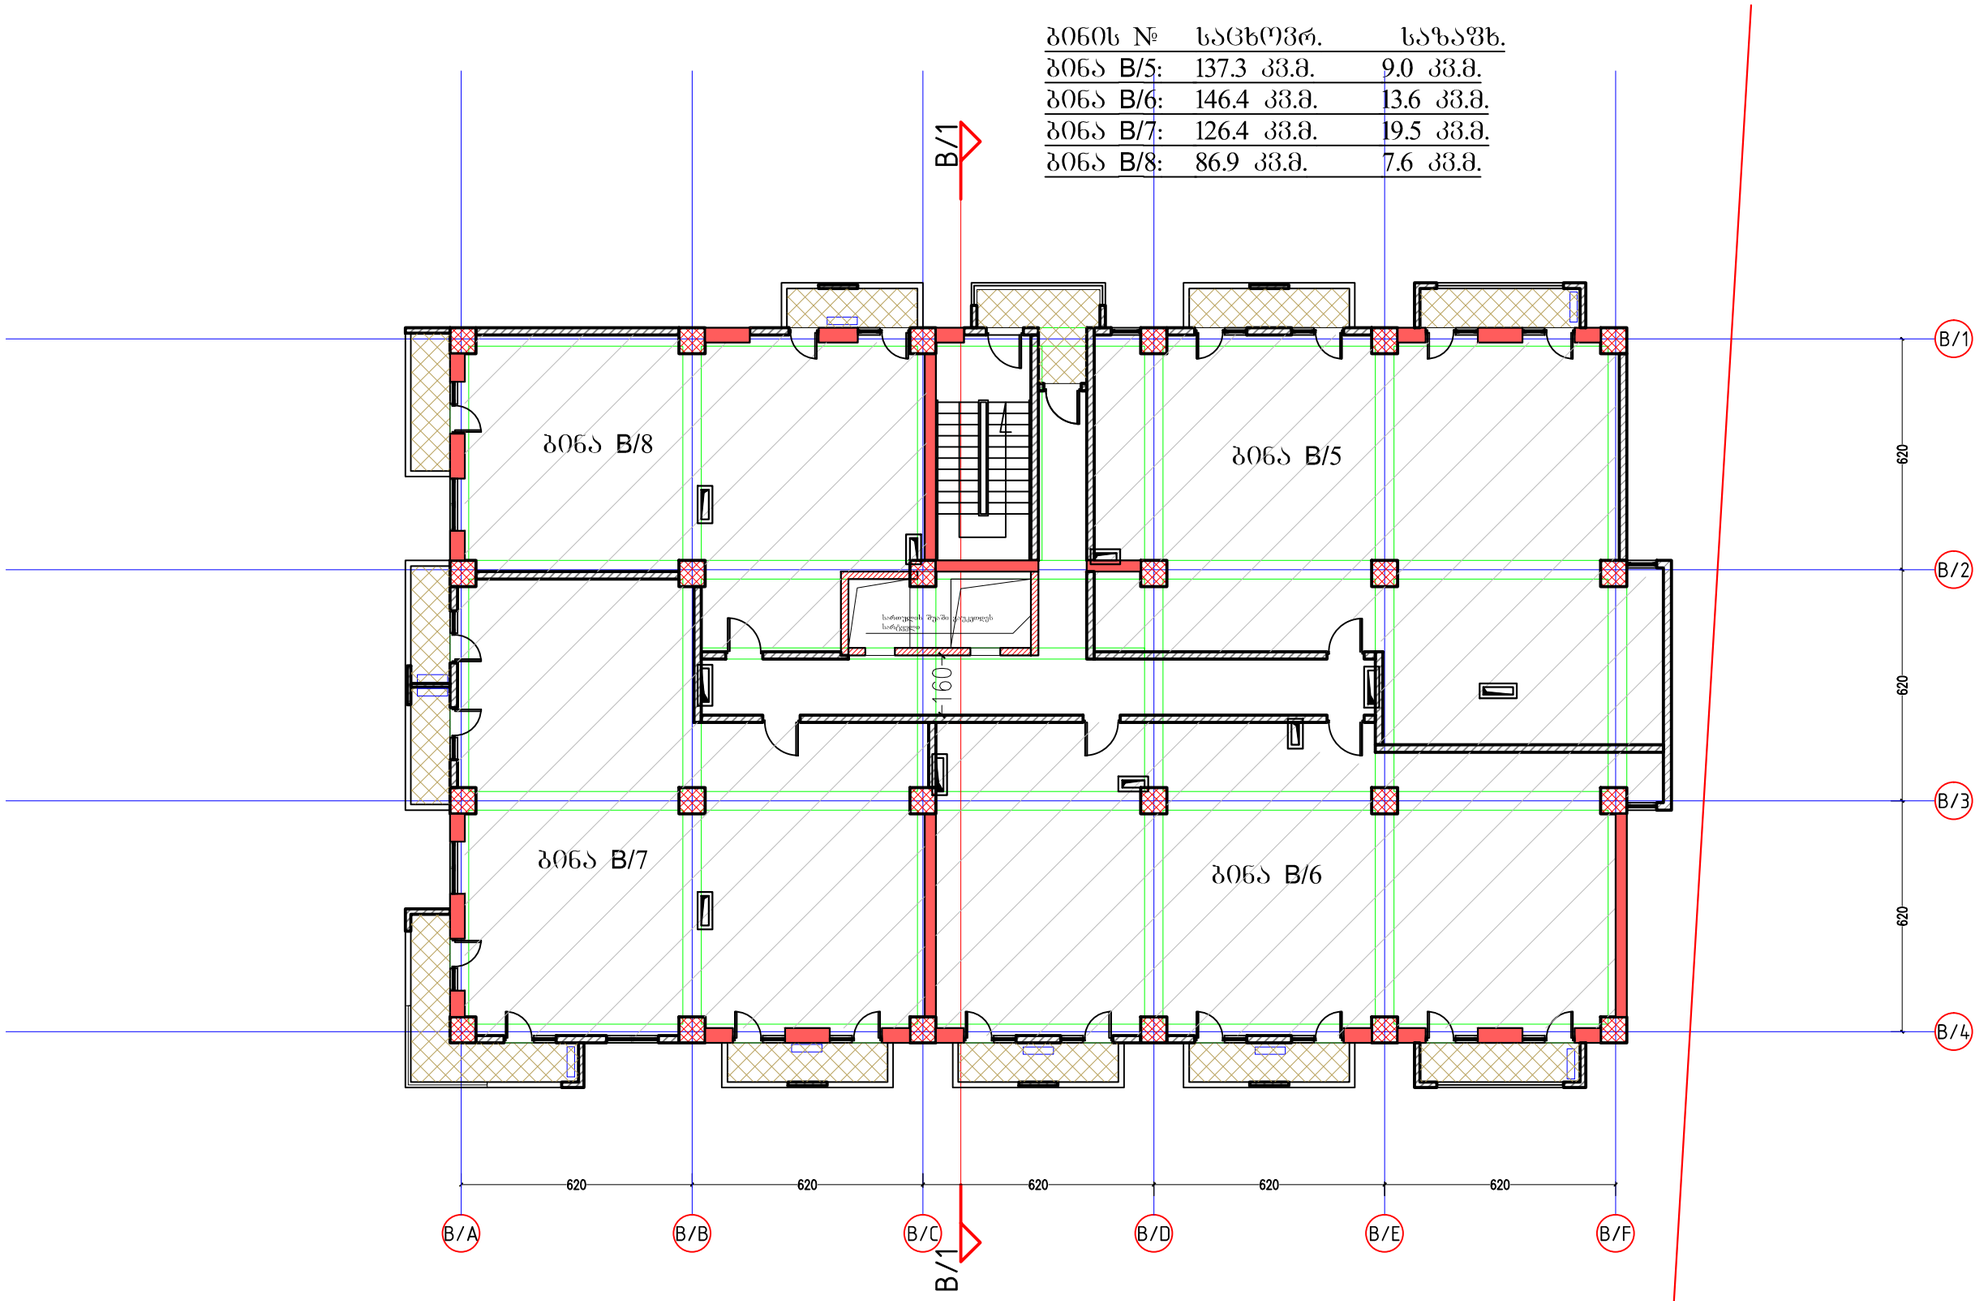

ფორმატი PAPER SIZE A-3

პროექტის № PROJECT #

პირობითი აღნიშვნები LEGEND

278

მანძილი საკადასტრო საზღვრამდე

კონდიცირების აბრეშატები აივნის სიბრტყეში

3 სართულის კ2ის კროკი

614.8 კვ.მ.

დამკვეთი CLIENT: შპს "ლაგი კაპიტალი"

პროექტი PROJECT: 2 მრავალბინიანი საცხოვრებელი სახლი დამხმარე შენობით

მისამართი ADDRESS: კაიროს ქუჩის მიმდებარედ

	NAME	
დირექტორი	გ. ჭუმბურიძე	
მთ. არქიტექტორი	გ. ჭუმბურიძე	
ავტორი	გ. ჭუმბურიძე	
	ბ. კალანდაძე	
მთ. კონსტრუქტორი	ს. პაპაშვილი	
დაამუშავა	ბ. კალანდაძე	

GRC Ltd
Digomi IV/18/48
Tbilisi, Georgia
T: 252 08 10
E mail: grc_studio@yahoo.com

არქიტექტურული ნაწილი ARCHITECTURE

მასშტაბი SCALE 1:150

თარიღი DATE OF ISSUE 7.03.2016

ნახაზი DRWG. 3 სართულის გეგმა

პორექტირება REVISIONS

№	პორექტ. REV.	თარიღი DATE
1		
2		
3		
4		
5		
6		

ინდექსი INDEX | ფურც. PAGES

B Block 4 სართული

12.60

კიბის უჯრედის და სადარბაზო - 75.3 m²
საცხოვრებელი ფართი - 497.0 m²
საზაფხულო ფართი - 49.7 m²

ბინის №	საცხოვრ.	საზაფხ.
ბინა B/9:	137.3 კვ.მ.	9.0 კვ.მ.
ბინა B/10:	146.4 კვ.მ.	13.6 კვ.მ.
ბინა B/11:	126.4 კვ.მ.	19.5 კვ.მ.
ბინა B/12:	86.9 კვ.მ.	7.6 კვ.მ.

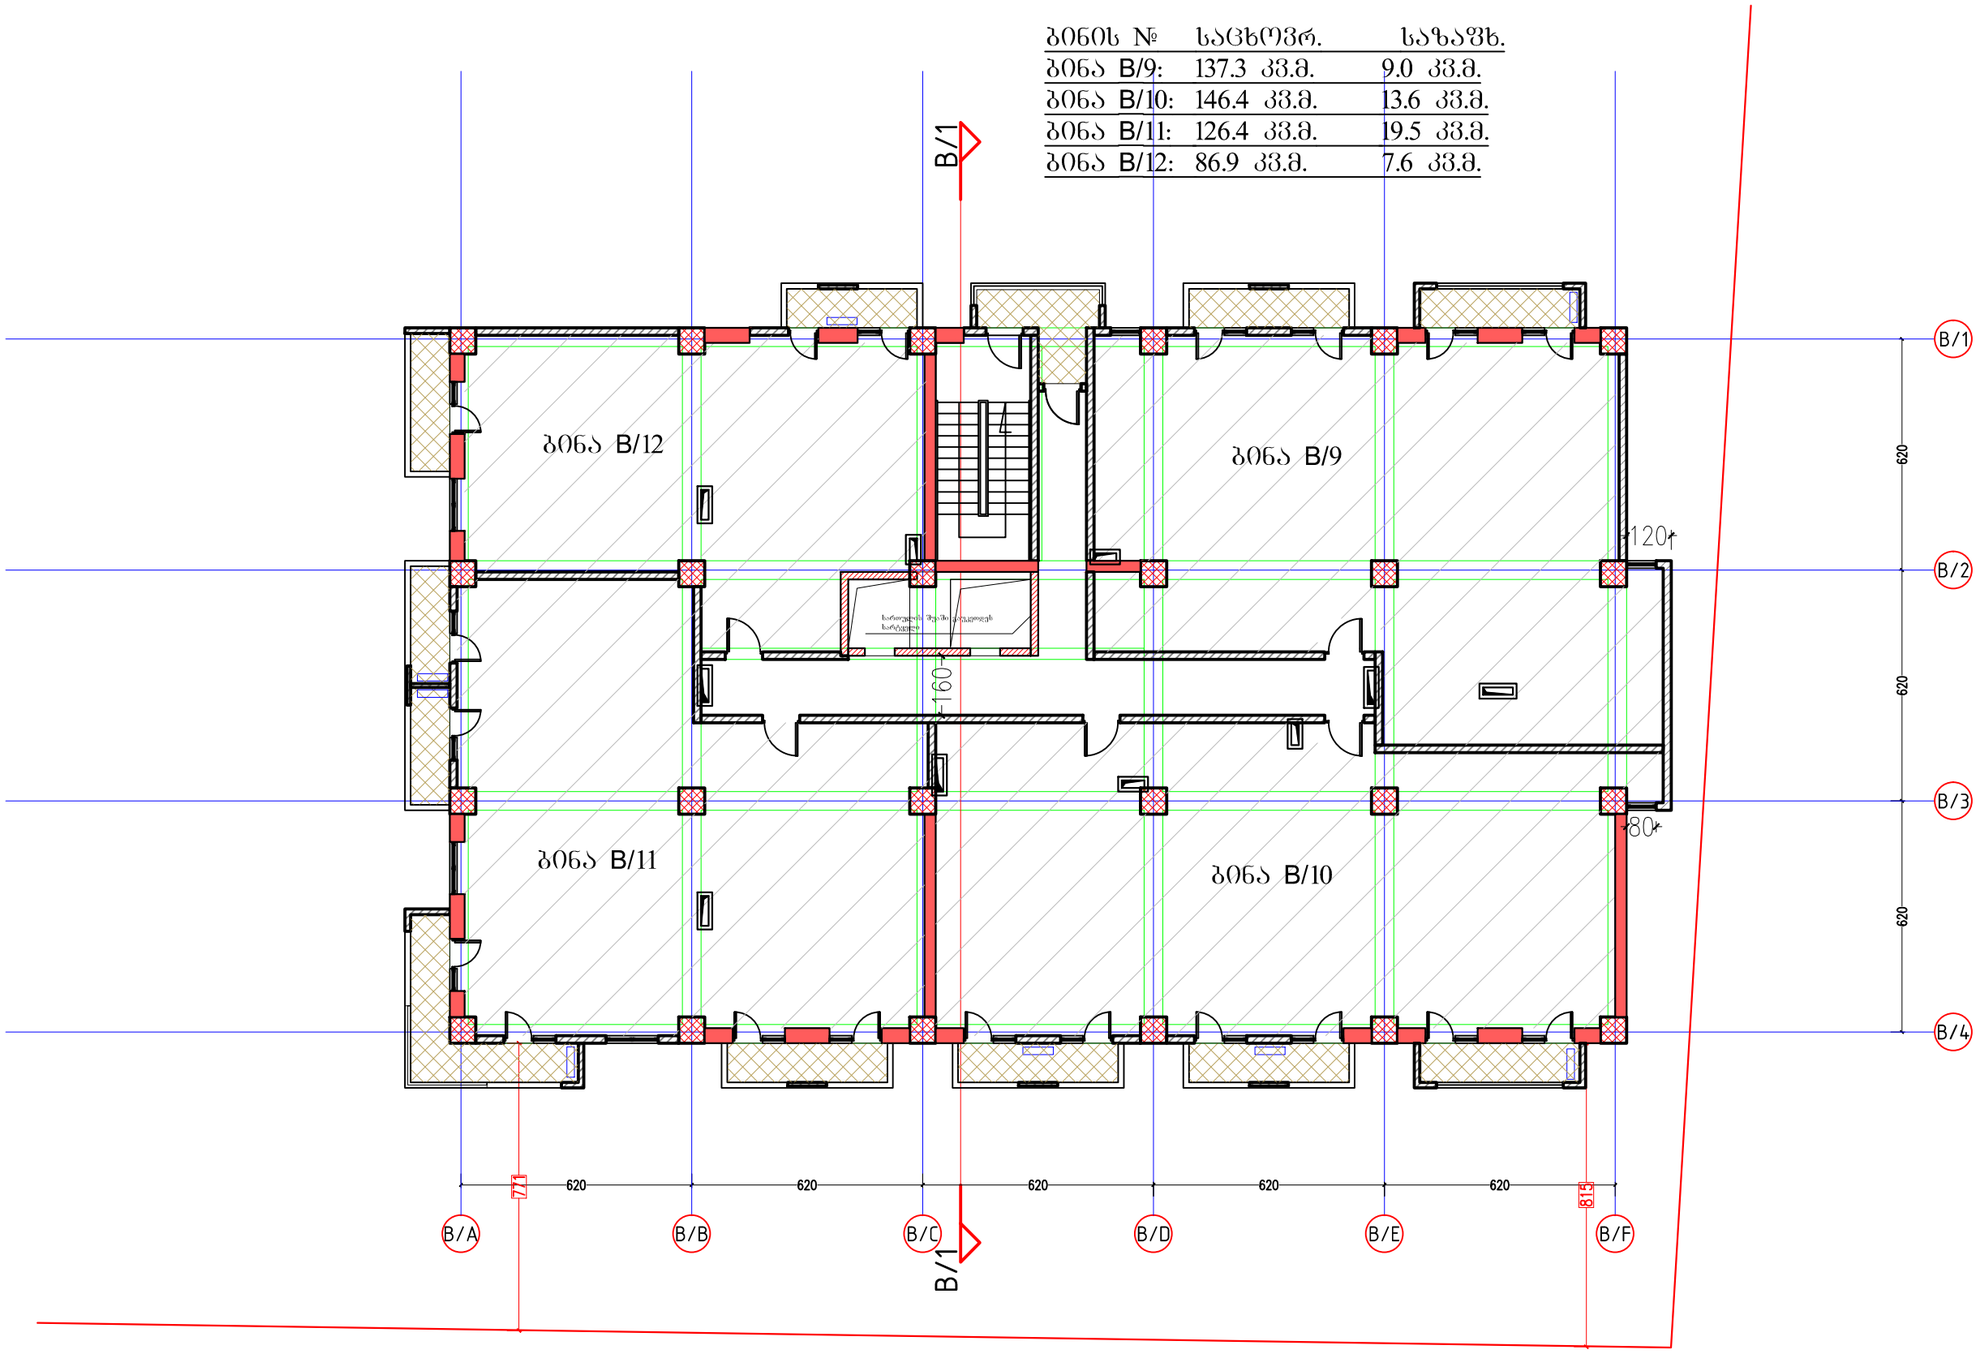

ფორმატი PAPER SIZE A-3

პროექტის № PROJECT #

პირობითი აღნიშვნები LEGEND

278

მანძილი საკადასტრო საზღვრამდე

კონდიცირების აბრეშგატები აივნის სიბრტყეში

4 სართულის კ2ის კროკი

614.8 კვ.მ.

დამკვეთი CLIENT: შპს "ლაგი კაპიტალი"

პროექტი PROJECT: 2 მრავალბინიანი საცხოვრებელი სახლი დამხმარე შენობით

მისამართი ADDRESS: კაიროს ქუჩის მიმდებარედ

	NAME	
დირექტორი	გ. ჭუმბურიძე	
მთ. არქიტექტორი	გ. ჭუმბურიძე	
ავტორი	გ. ჭუმბურიძე	
	ბ. კალანდაძე	
მთ. კონსტრუქტორი	ხ. პაპაშვილი	
დაამუშავა	ბ. კალანდაძე	

GRC Ltd
Digomi IV/18/48
Tbilisi, Georgia
T: 252 08 10
E mail: grc_studio@yahoo.com

არქიტექტურული ნაწილი ARCHITECTURE

მასშტაბი SCALE 1:150

თარიღი DATE OF ISSUE 7.03.2016

ნახაზი DRWG. 4 სართულის გეგმა

პორექტირება REVISIONS

№	პორექტ. REV.	თარიღი DATE
1		
2		
3		
4		
5		
6		

ინდექსი INDEX | ფურც. PAGES

ფორმატი PAPER SIZE		პროექტის № PROJECT #
A-3		

პირობითი აღნიშვნები LEGEND

278

მანძილი საკადასტრო საზღვრამდე

კონდიცირების აბრეშატები აივნის სიბრტყეში

B Block 5 სართული

კიბის შჯრედის და სადარბაზო - 75.3 m²
საცხოვრებელი ფართი - 497.0 m²
საზაფხულო ფართი - 49.7 m²

ბინის №	საცხოვრ.	საზაფხ.
ბინა B/13:	137.3 კვ.მ.	9.0 კვ.მ.
ბინა B/14:	146.4 კვ.მ.	13.6 კვ.მ.
ბინა B/15:	126.4 კვ.მ.	19.5 კვ.მ.
ბინა B/16:	86.9 კვ.მ.	7.6 კვ.მ.

15.90

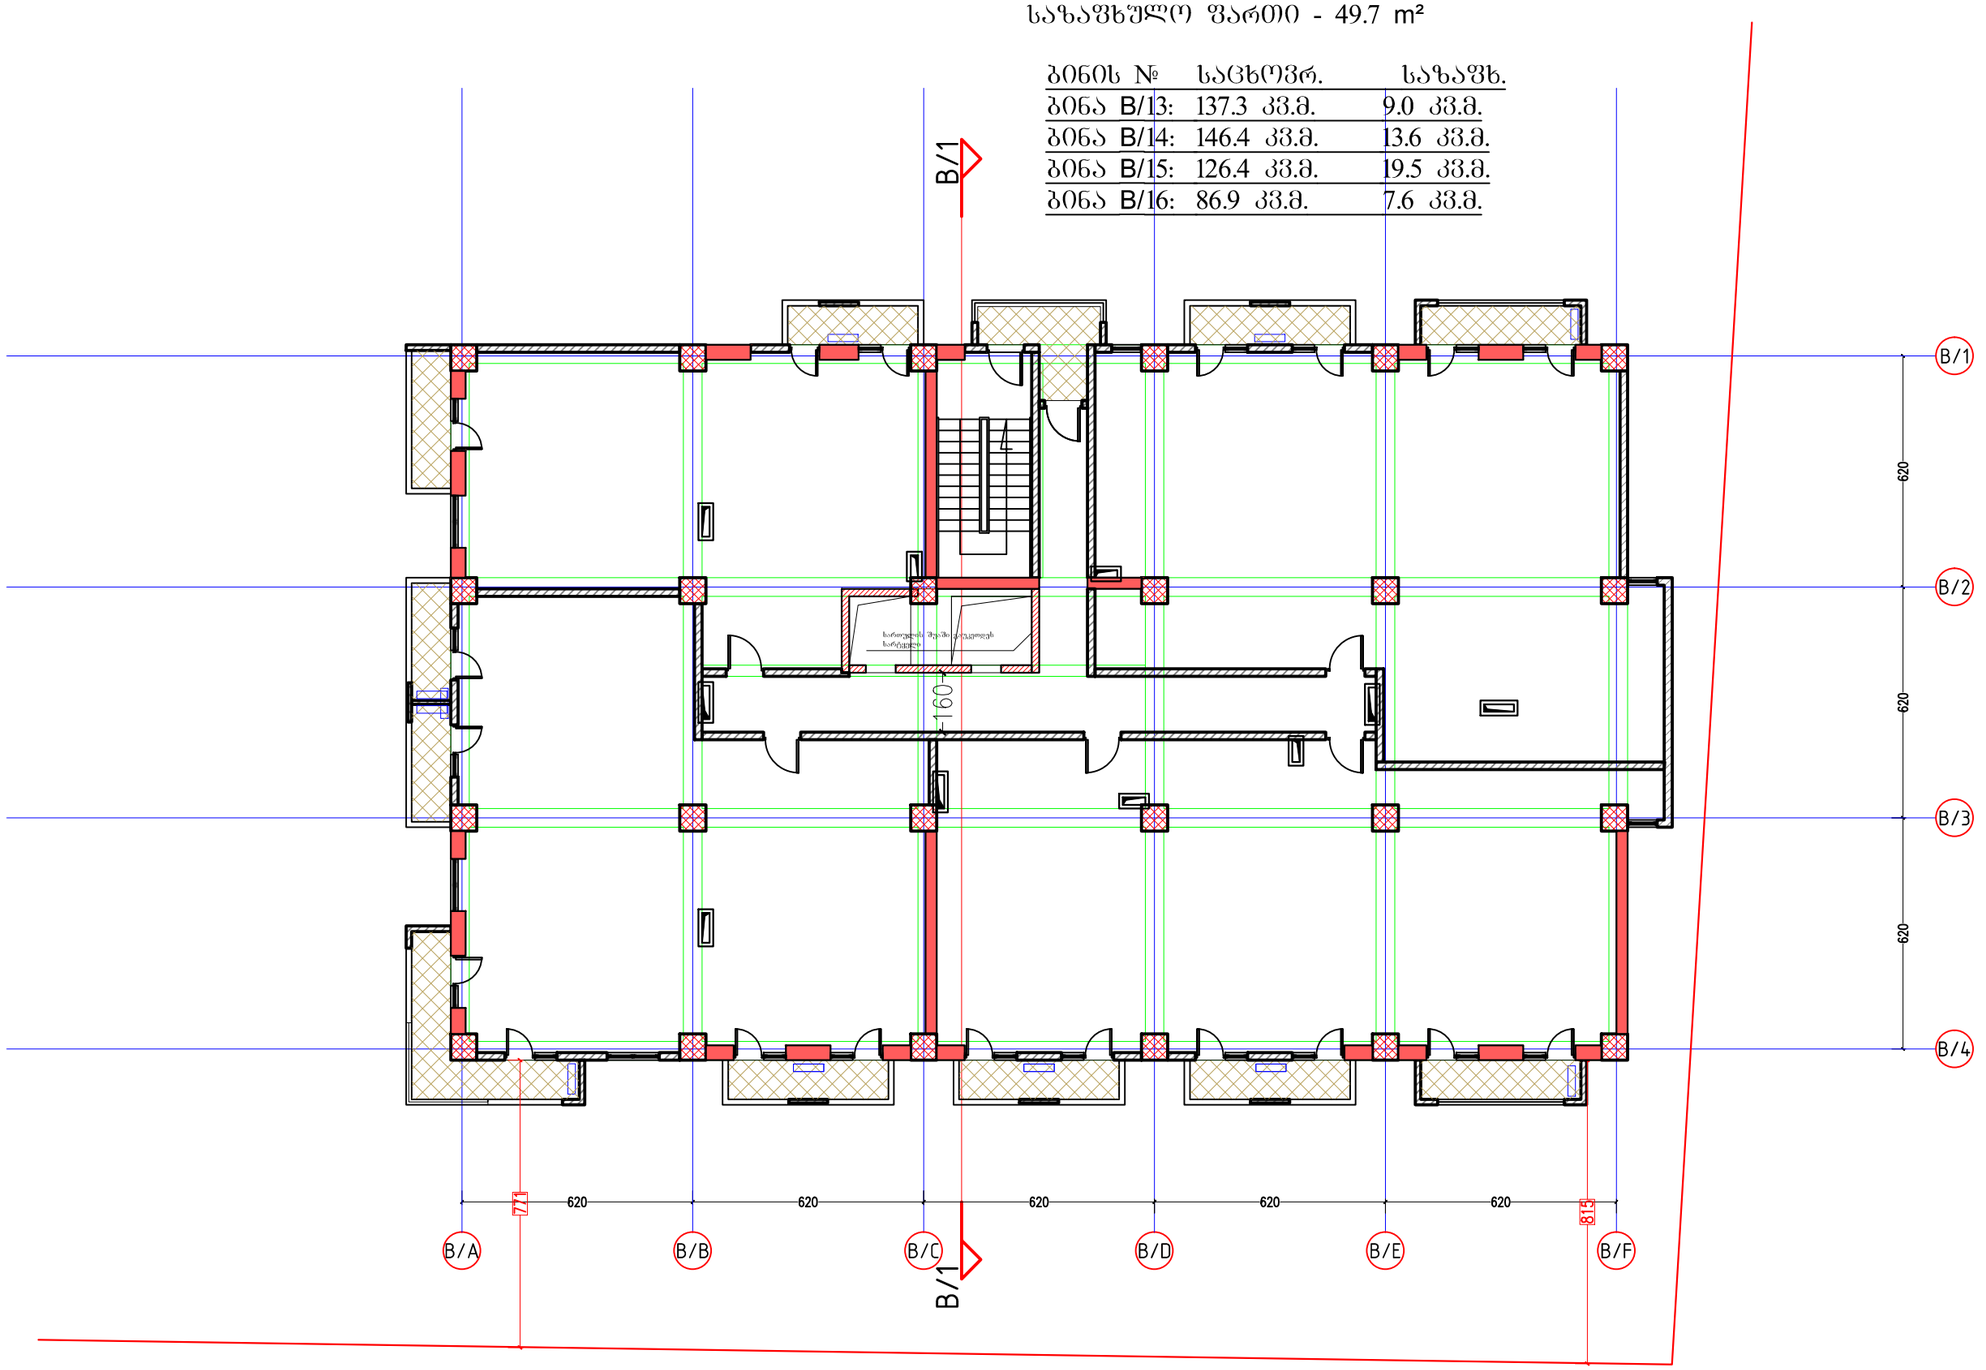

5 სართულის კ2ის კროკი

614.8 კვ.მ.

დამკვეთი CLIENT	შპს "ლაგი კაპიტალი"	
პროექტი PROJECT	2 მრავალბინიანი საცხოვრებელი სახლი დამხმარე შენობით	
მისამართი ADDRESS	კაიროს ქუჩის მიმდებარედ	
	NAME	
დირექტორი	გ. ჭუმბურიძე	
მთ. არქიტექტორი	გ. ჭუმბურიძე	
ავტორი	გ. ჭუმბურიძე	
	ბ. კალანდაძე	
მთ. კონსტრუქტორი	ს. პაპაშვილი	
დაამუშავა	ბ. კალანდაძე	

GRC Ltd
Digomi IV/18/48
Tbilisi, Georgia
T: 252 08 10
E mail: grc_studio@yahoo.com

არქიტექტურული ნაწილი
ARCHITECTURE

მასშტაბი SCALE	1:150	თარიღი DATE OF ISSUE	7.03.2016

ნახაზი DRWG.

5 სართულის გეგმა

პორექტირება REVISIONS

№	პორექტ. REV.	თარიღი DATE
1		
2		
3		
4		
5		
6		

ინდექსი INDEX ფურც. PAGES

B Block 6 სართული 19.20

კიბის უჯრედის და სადარბაზო - 75.3 m²
საცხოვრებელი ფართი - 497.0 m²
საზაფხულო ფართი - 49.7 m²

ბინის №	საცხოვრ.	საზაფხ.
ბინა B/17:	137.3 კვ.მ.	9.0 კვ.მ.
ბინა B/18:	146.4 კვ.მ.	13.6 კვ.მ.
ბინა B/19:	126.4 კვ.მ.	19.5 კვ.მ.
ბინა B/20:	86.9 კვ.მ.	7.6 კვ.მ.

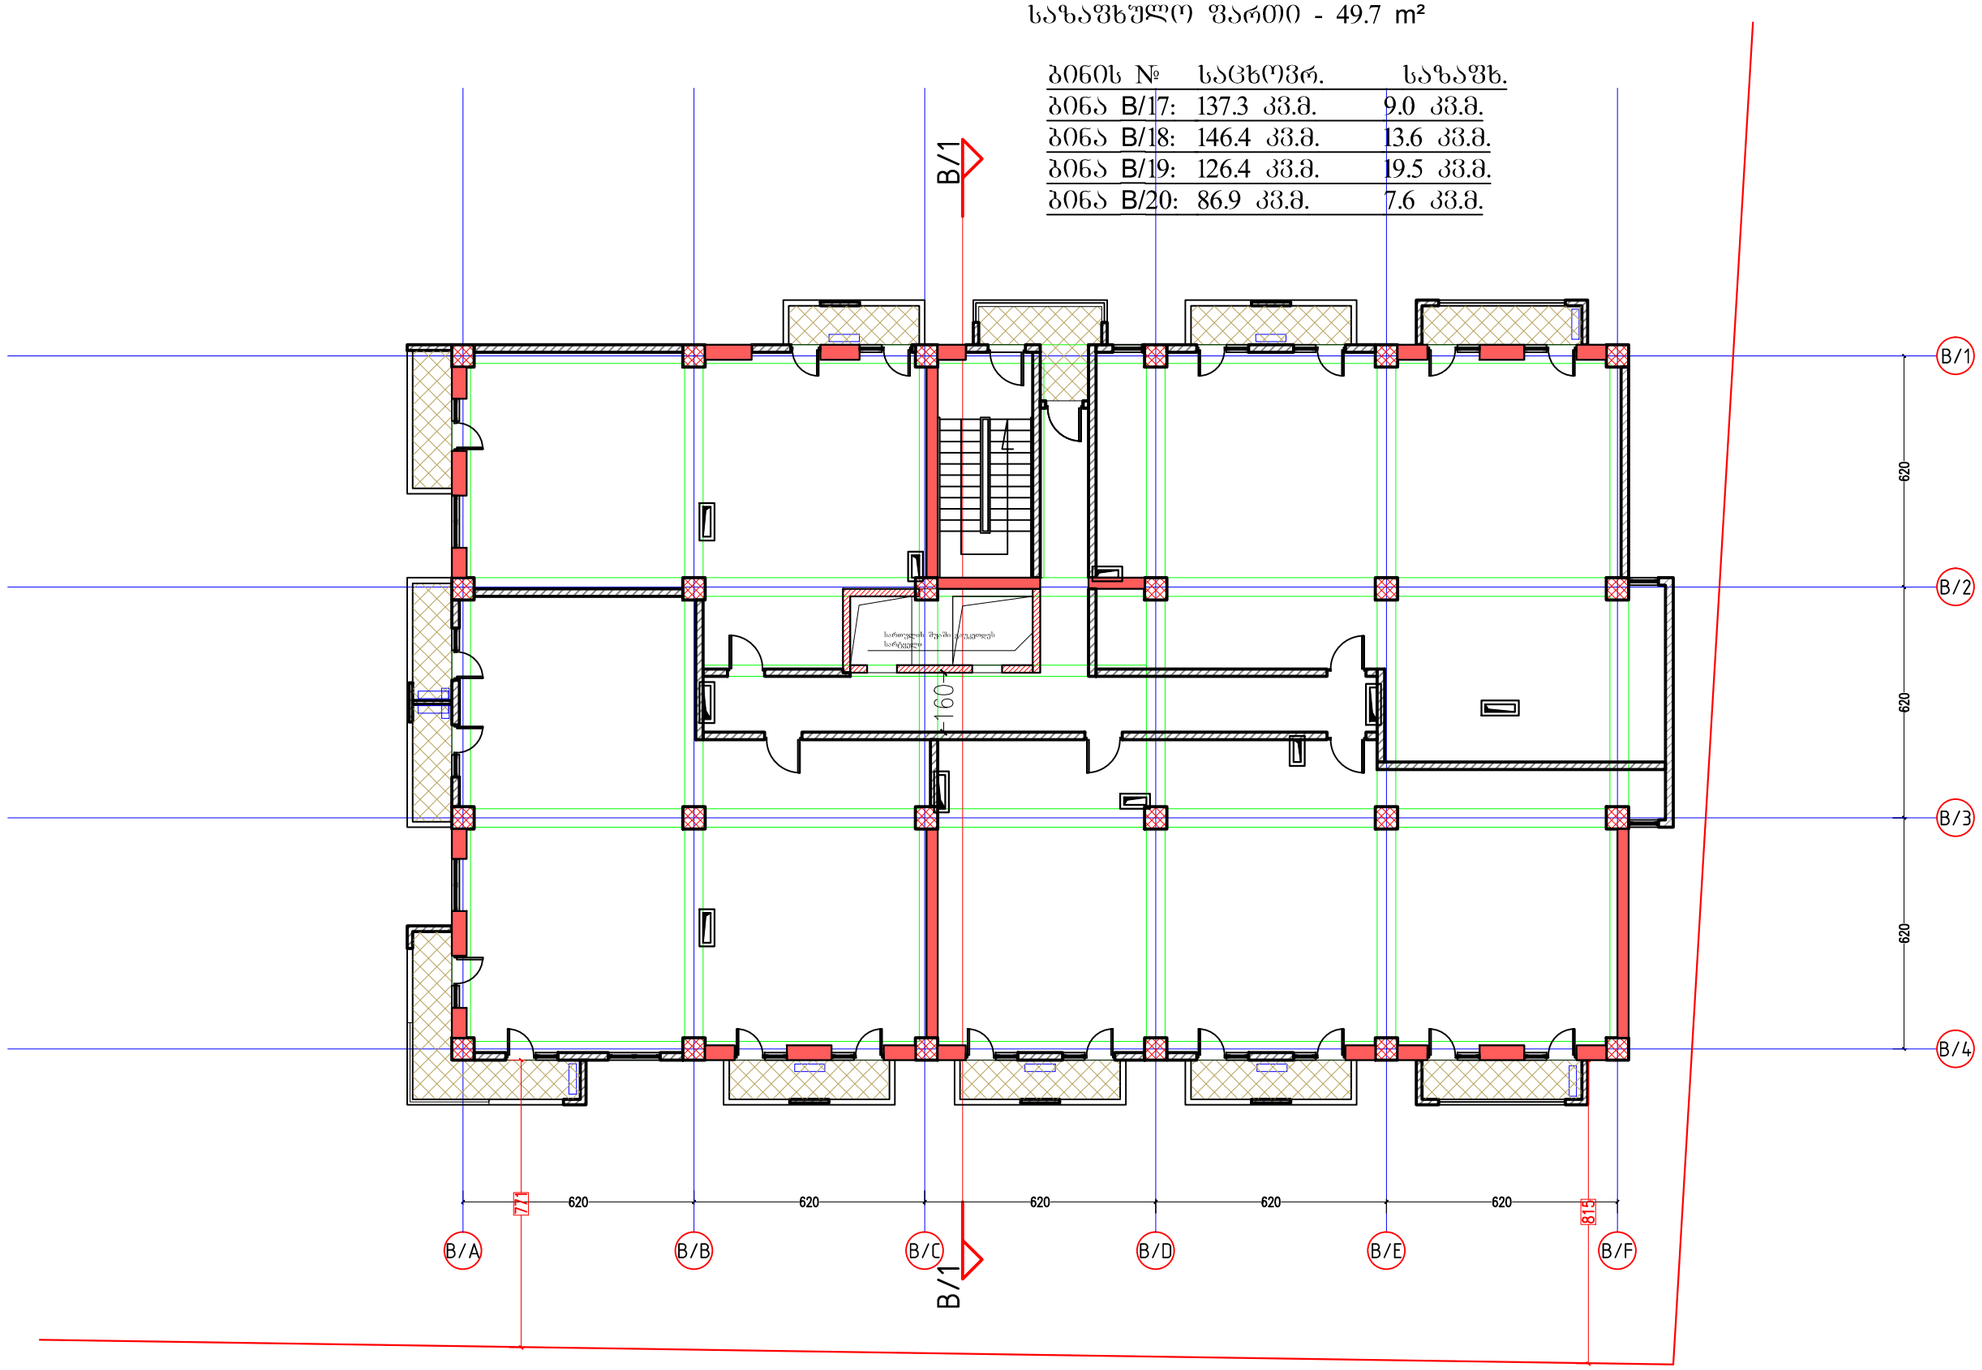

ფორმატი PAPER SIZE A-3

პროექტის № PROJECT #

პირობითი აღნიშვნები LEGEND

278

მანძილი საკადასტრო საზღვრამდე

კონდიცირების აბრეშატები აივნის სიბრტყეში

6 სართულის კ2ის კროკი

614.8 კვ.მ.

დამკვეთი CLIENT შპს "ლაგი კაპიტალი"

პროექტი PROJECT 2 მრავალბინიანი საცხოვრებელი სახლი დამხმარე შენობით

მისამართი ADDRESS კაიროს ქუჩის მიმდებარედ

	NAME	
დირექტორი	გ. ჭუმბურიძე	
მთ. არქიტექტორი	გ. ჭუმბურიძე	
ავტორი	გ. ჭუმბურიძე	
	ბ. კალანდაძე	
მთ. კონსტრუქტორი	ს. პაპაშვილი	
დაამუშავა	ბ. კალანდაძე	

GRC Ltd
Digomi IV/18/48
Tbilisi, Georgia
T: 252 08 10
E mail: grc_studio@yahoo.com

არქიტექტურული ნაწილი ARCHITECTURE

მასშტაბი SCALE 1:150

თარიღი DATE OF ISSUE 7.03.2016

ნახაზი DRWG. 6 სართულის გეგმა

პორექტირება REVISIONS

№	პორექტ. REV.	თარიღი DATE
1		
2		
3		
4		
5		
6		

ინდექსი INDEX ფურც. PAGES

B Block 7 სართული 22.50

კიბის უჯრედის და სადარბაზო - 75.3 m²
საცხოვრებელი ფართი - 498.8 m²
საზაფხულო ფართი - 55.7 m²

ბინის №	საცხოვრ.	საზაფხ.
ბინა B/21:	137.7 კვ.მ.	9.0 კვ.მ.
ბინა B/22:	146.9 კვ.მ.	14.5 კვ.მ.
ბინა B/23:	127.1 კვ.მ.	24.6 კვ.მ.
ბინა B/24:	87.1 კვ.მ.	7.6 კვ.მ.

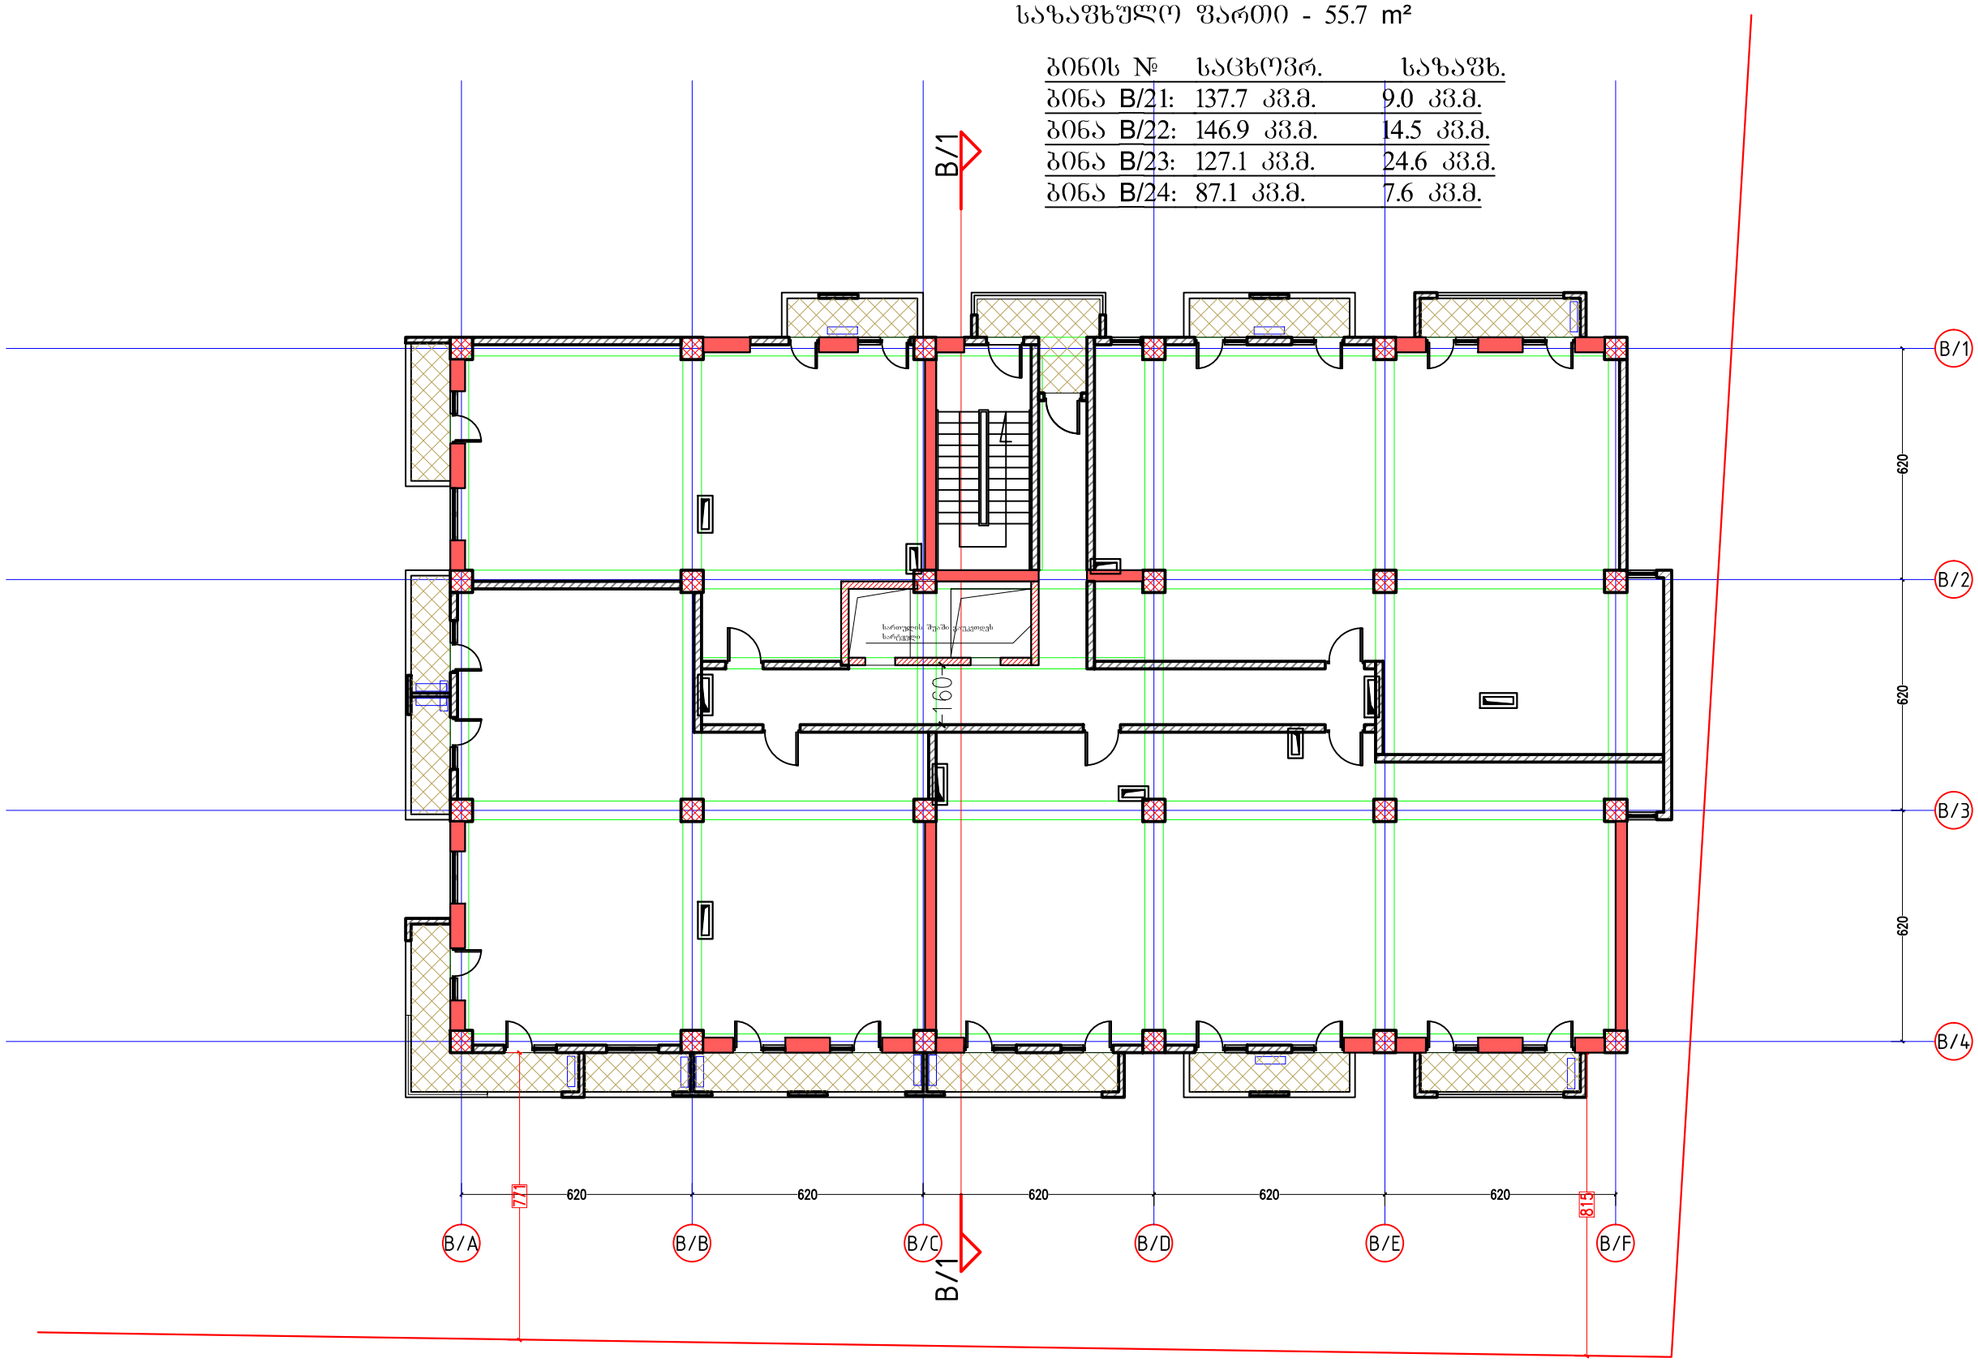

ფორმატი PAPER SIZE A-3

პროექტის № PROJECT #

პირობითი აღნიშვნები LEGEND

278

მანძილი საკადასტრო საზღვრამდე

კონდიცირების აბრეშატები აივნის სიბრტყეში

7 სართულის კ2ის კროკი

614.8 კვ.მ.

დამკვეთი CLIENT შპს "ლაგი კაპიტალი"

პროექტი PROJECT 2 მრავალბინიანი საცხოვრებელი სახლი დამხმარე შენობით

მისამართი ADDRESS კაიროს ქუჩის მიმდებარედ

	NAME	
დირექტორი	გ. ჭუმბურიძე	
მთ. არქიტექტორი	გ. ჭუმბურიძე	
ავტორი	გ. ჭუმბურიძე	
	ბ. კალანდაძე	
მთ. კონსტრუქტორი	ს. პაპაშვილი	
დაამუშავა	ბ. კალანდაძე	

GRC Ltd
Digomi IV/18/48
Tbilisi, Georgia
T: 252 08 10
E mail: grc_studio@yahoo.com

არქიტექტურული ნაწილი ARCHITECTURE

მასშტაბი SCALE 1:150

თარიღი DATE OF ISSUE 7.03.2016

ნახაზი DRWG. 7 სართულის გეგმა

რედაქტირება REVISIONS

№	კორექტ. REV.	თარიღი DATE
1		
2		
3		
4		
5		
6		

ინდექსი INDEX ფურც. PAGES

B Block 8 სართული 25.80

კიბის უჯრედის და სადარბაზო - 75.3 m²
საცხოვრებელი ფართი - 498.8 m²
საზაფხულო ფართი - 55.7 m²

ბინის №	საცხოვრ.	საზაფხ.
ბინა B/25:	137.7 კვ.მ.	9.0 კვ.მ.
ბინა B/26:	146.9 კვ.მ.	14.5 კვ.მ.
ბინა B/27:	127.1 კვ.მ.	24.6 კვ.მ.
ბინა B/28:	87.1 კვ.მ.	7.6 კვ.მ.

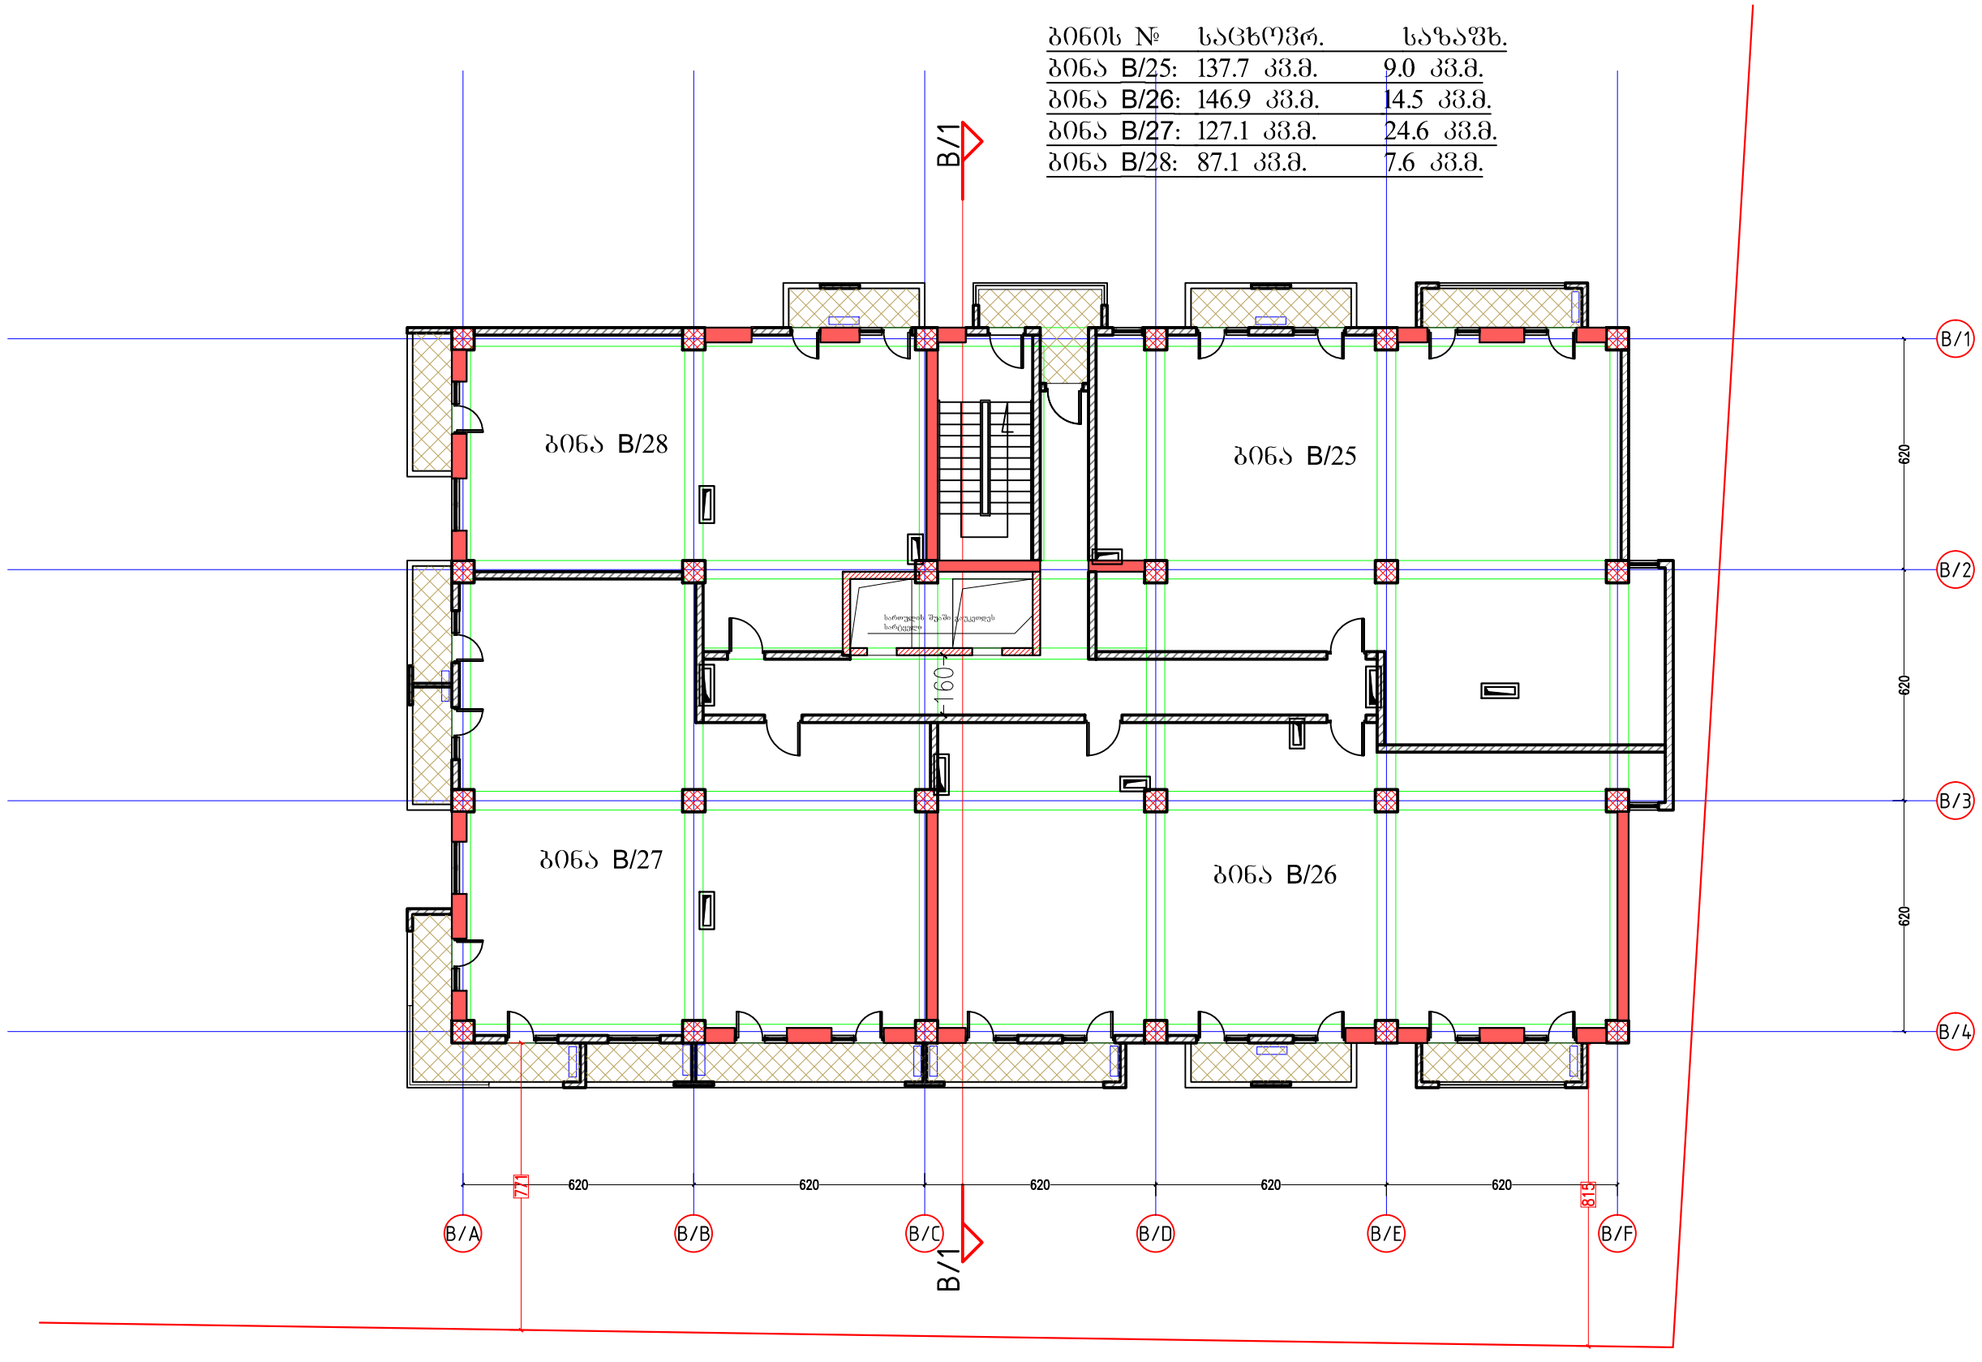

ფორმატი PAPER SIZE A-3

პროექტის № PROJECT #

პირობითი აღნიშვნები LEGEND

278

მანძილი საკადასტრო საზღვრამდე

კონდიციონერების აბრეშატები აივნის სიბრტყეში

8 სართულის კიბის კროკი

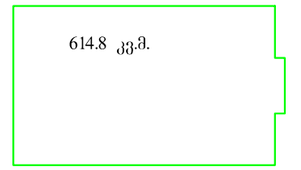

დამკვეთი CLIENT: შპს "ლაგი კაპიტალი"

პროექტი PROJECT: 2 მრავალბინიანი საცხოვრებელი სახლი დამხმარე შენობით

მისამართი ADDRESS: კაიროს ქუჩის მიმდებარედ

	NAME	
დირექტორი	გ. ჭუმბურიძე	
მთ. არქიტექტორი	გ. ჭუმბურიძე	
ავტორი	გ. ჭუმბურიძე	
	ბ. კალანდაძე	
მთ. კონსტრუქტორი	ს. პაპაშვილი	
დაამუშავა	ბ. კალანდაძე	

GRC Ltd
Digomi IV/18/48
Tbilisi, Georgia
T: 252 08 10
E mail: grc_studio@yahoo.com

არქიტექტურული ნაწილი ARCHITECTURE

მასშტაბი SCALE 1:150

თარიღი DATE OF ISSUE 7.03.2016

ნახაზი DRWG. 8 სართულის გეგმა

პროექტირება REVISIONS

№	პროექტ. REV.	თარიღი DATE
1		
2		
3		
4		
5		
6		

ინდექსი INDEX ფურც. PAGES

B Block 9 სართული 29.10

კიბის უჯრედის და სადარბაზო - 75.3 m²
საცხოვრებელი ფართი - 498.8 m²
საზაფხულო ფართი - 55.7 m²

ბინის №	საცხოვრ.	საზაფხ.
ბინა B/29:	137.7 კვ.მ.	9.0 კვ.მ.
ბინა B/30:	146.9 კვ.მ.	14.5 კვ.მ.
ბინა B/31:	127.1 კვ.მ.	24.6 კვ.მ.
ბინა B/32:	87.1 კვ.მ.	7.6 კვ.მ.

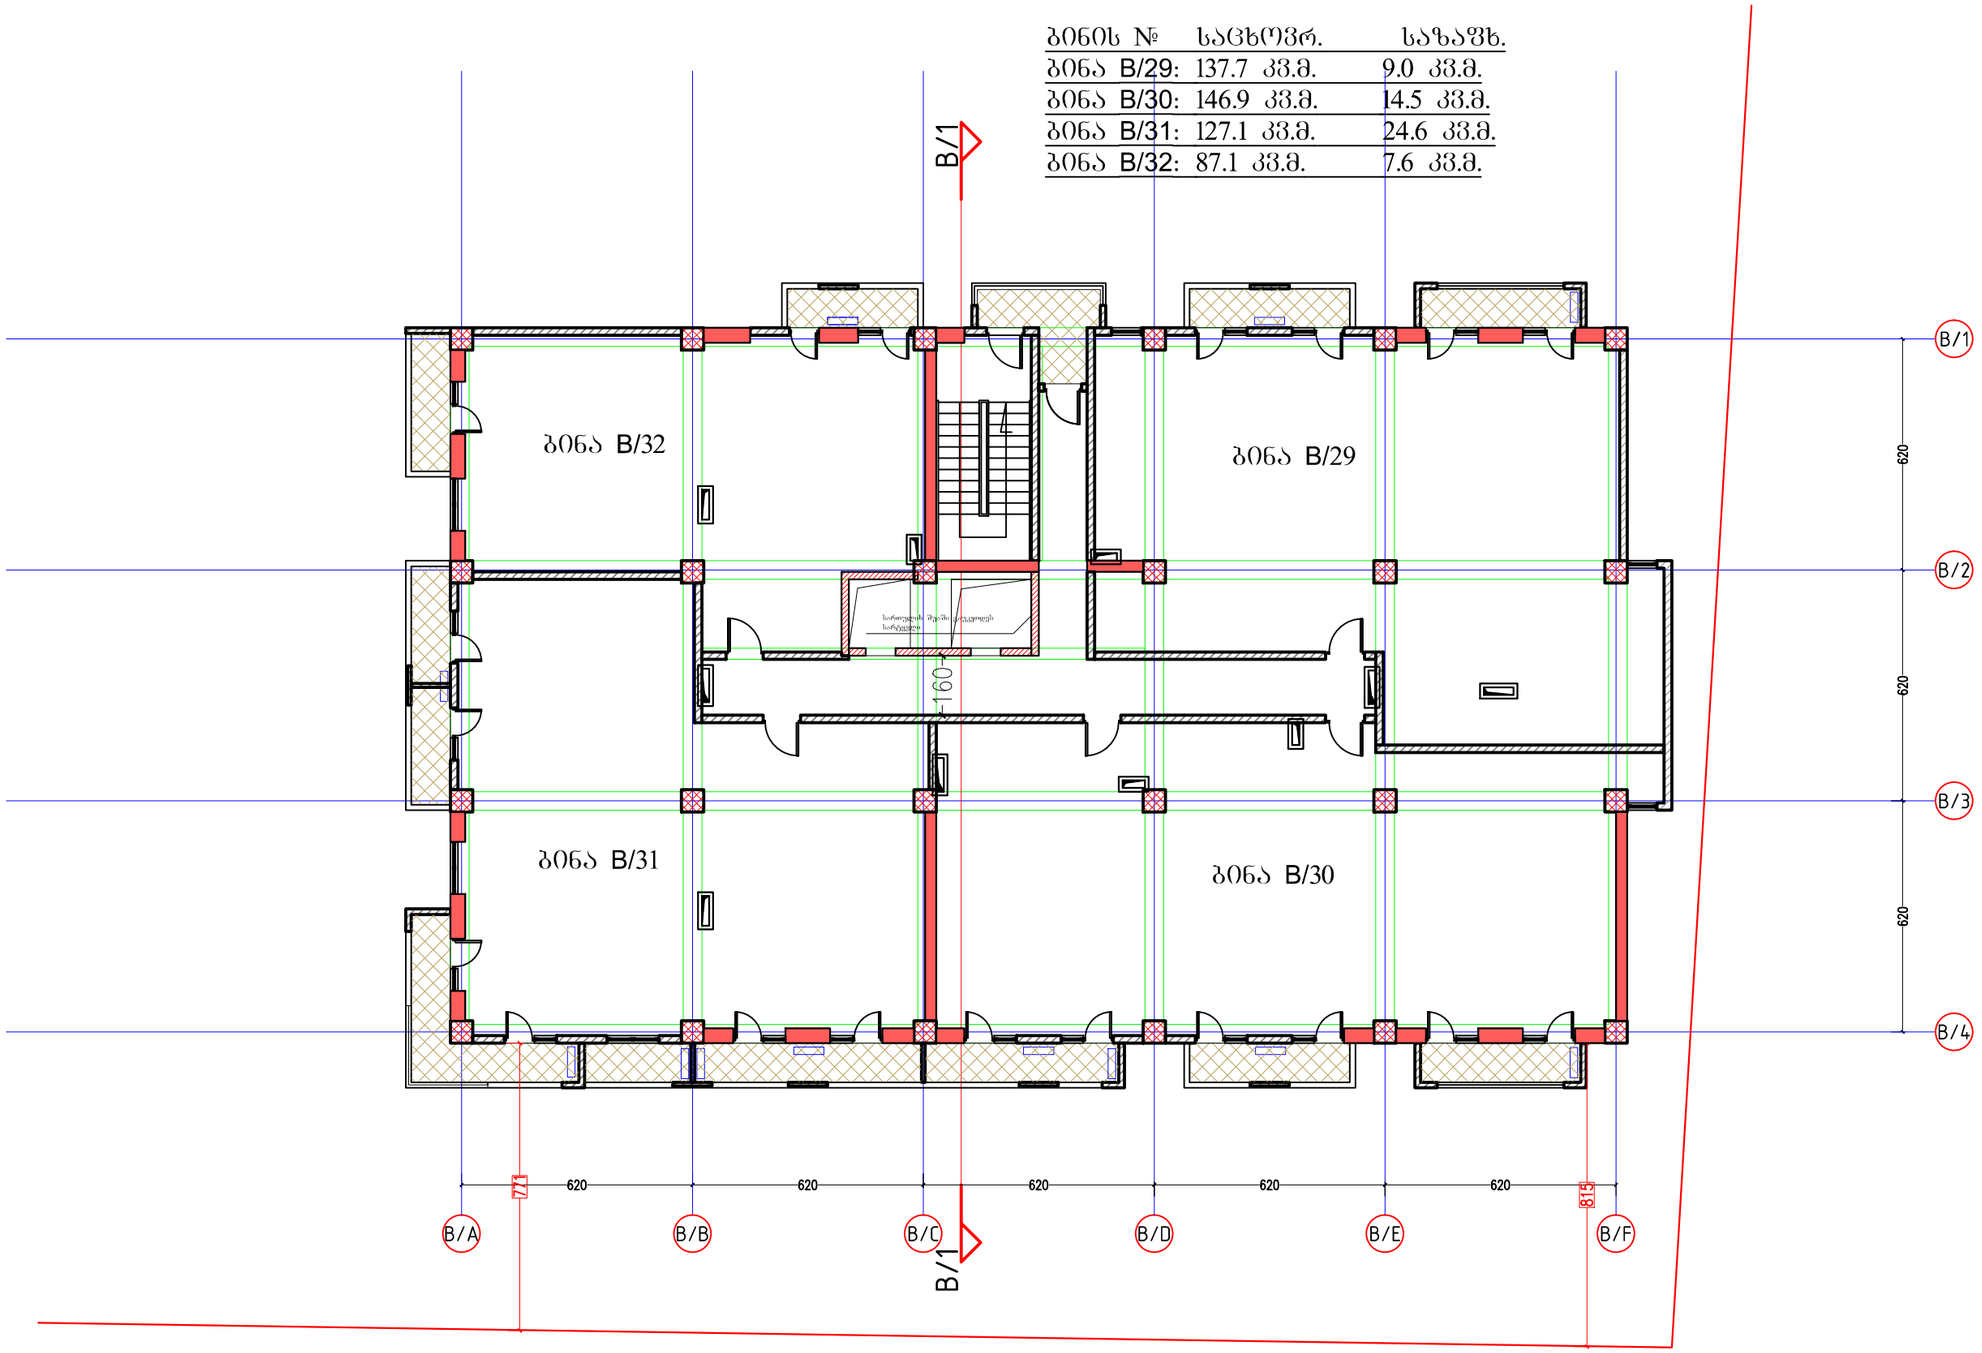

ფორმატი PAPER SIZE A-3

პროექტის № PROJECT #

პირობითი აღნიშვნები LEGEND

278

მანძილი საკადასტრო საზღვრამდე

კონდიცირების აბრეშატები აისვინს სიბრტყეში

9 სართულის კ2ის კროკი

614.8 კვ.მ.

დამკვეთი CLIENT: შპს "ლაგი კაპიტალი"

პროექტი PROJECT: 2 მრავალბინიანი საცხოვრებელი სახლი დამხმარე შენობით

მისამართი ADDRESS: კაიროს ქუჩის მიმდებარედ

	NAME	
დირექტორი	გ. ჭუმბურიძე	
მთ. არქიტექტორი	გ. ჭუმბურიძე	
ავტორი	გ. ჭუმბურიძე	
	ბ. კალანდაძე	
მთ. კონსტრუქტორი	ს. პაპაშვილი	
დაამუშავა	ბ. კალანდაძე	

GRC Ltd
Digomi IV/18/48
Tbilisi, Georgia
T: 252 08 10
E mail: grc_studio@yahoo.com

არქიტექტურული ნაწილი ARCHITECTURE

მასშტაბი SCALE 1:150

თარიღი DATE OF ISSUE 7.03.2016

ნახაზი DRWG.: 9 სართულის გეგმა

პორექტირება REVISIONS

№	პორექტ. REV.	თარიღი DATE
1		
2		
3		
4		
5		
6		

ინდექსი INDEX ფურც. PAGES

B Block 10 სართული 32.40

კიბის უჯრედის და სადარბაზო - 75.3 m²
საცხოვრებელი ფართი - 498.8 m²
საზაფხულო ფართი - 52.7 m²

ბინის №	საცხოვრ.	საზაფხ.
ბინა B/33:	137.7 კვ.მ.	9.0 კვ.მ.
ბინა B/34:	146.9 კვ.მ.	13.6 კვ.მ.
ბინა B/35:	127.1 კვ.მ.	22.5 კვ.მ.
ბინა B/36:	87.1 კვ.მ.	7.6 კვ.მ.

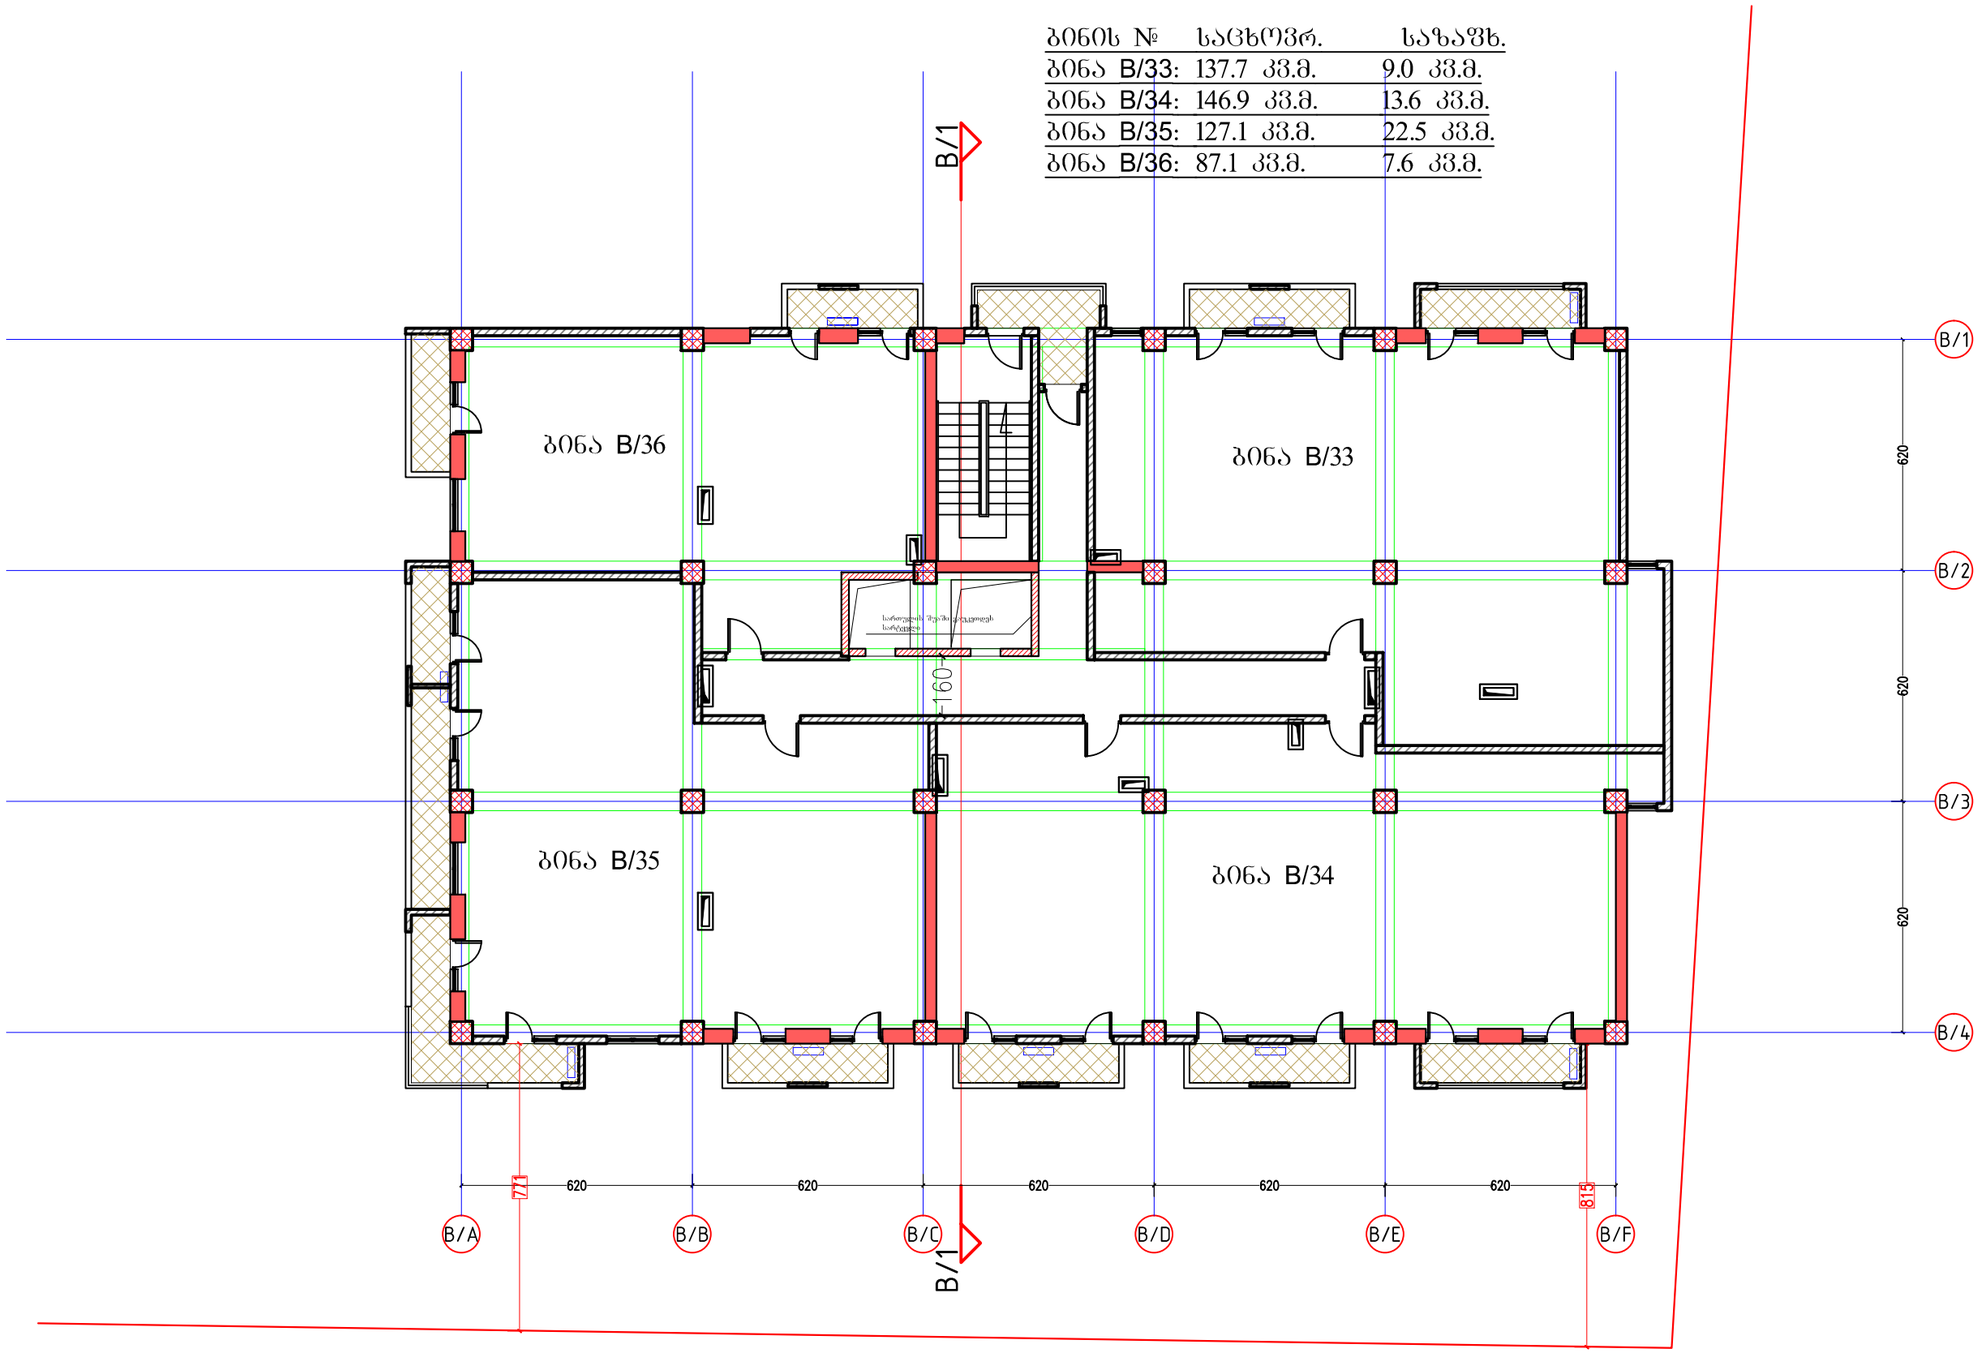

ფორმატი PAPER SIZE A-3

პროექტის № PROJECT #

პირობითი აღნიშვნები LEGEND

278

მანძილი საკადასტრო საზღვრამდე

კონდიციონერების აბრეშატები აივნის სიბრტყეში

10 სართულის კეის კროკი

614.8 კვ.მ.

დამკვეთი CLIENT: შპს "ლაგი კაპიტალი"

პროექტი PROJECT: 2 მრავალბინიანი საცხოვრებელი სახლი დამხმარე შენობით

მისამართი ADDRESS: კაიროს ქუჩის მიმდებარედ

	NAME	
დირექტორი	გ. ჭუმბურიძე	
მთ. არქიტექტორი	გ. ჭუმბურიძე	
ავტორი	გ. ჭუმბურიძე	
	ბ. კალანდაძე	
მთ. კონსტრუქტორი	ს. პაპაშვილი	
დაამუშავა	ბ. კალანდაძე	

GRC Ltd
Digomi IV/18/48
Tbilisi, Georgia
T: 252 08 10
E mail: grc_studio@yahoo.com

არქიტექტურული ნაწილი ARCHITECTURE

მასშტაბი SCALE 1:150

თარიღი DATE OF ISSUE 7.03.2016

ნახაზი DRWG. 10 სართულის გეგმა

პორექტირება REVISIONS

№	პორექტ. REV.	თარიღი DATE
1		
2		
3		
4		
5		
6		

ინდექსი INDEX | ფურც. PAGES

B Block 11 სართული 35.70

კიბის შჯრედის და სადარბაზო - 75.3 m²
საცხოვრებელი ფართი - 498.8 m²
საზაფხულო ფართი - 52.7 m²

ბინის №	საცხოვრ.	საზაფხ.
ბინა B/37:	137.7 კვ.მ.	9.0 კვ.მ.
ბინა B/38:	146.9 კვ.მ.	13.6 კვ.მ.
ბინა B/39:	127.1 კვ.მ.	22.5 კვ.მ.
ბინა B/40:	87.1 კვ.მ.	7.6 კვ.მ.

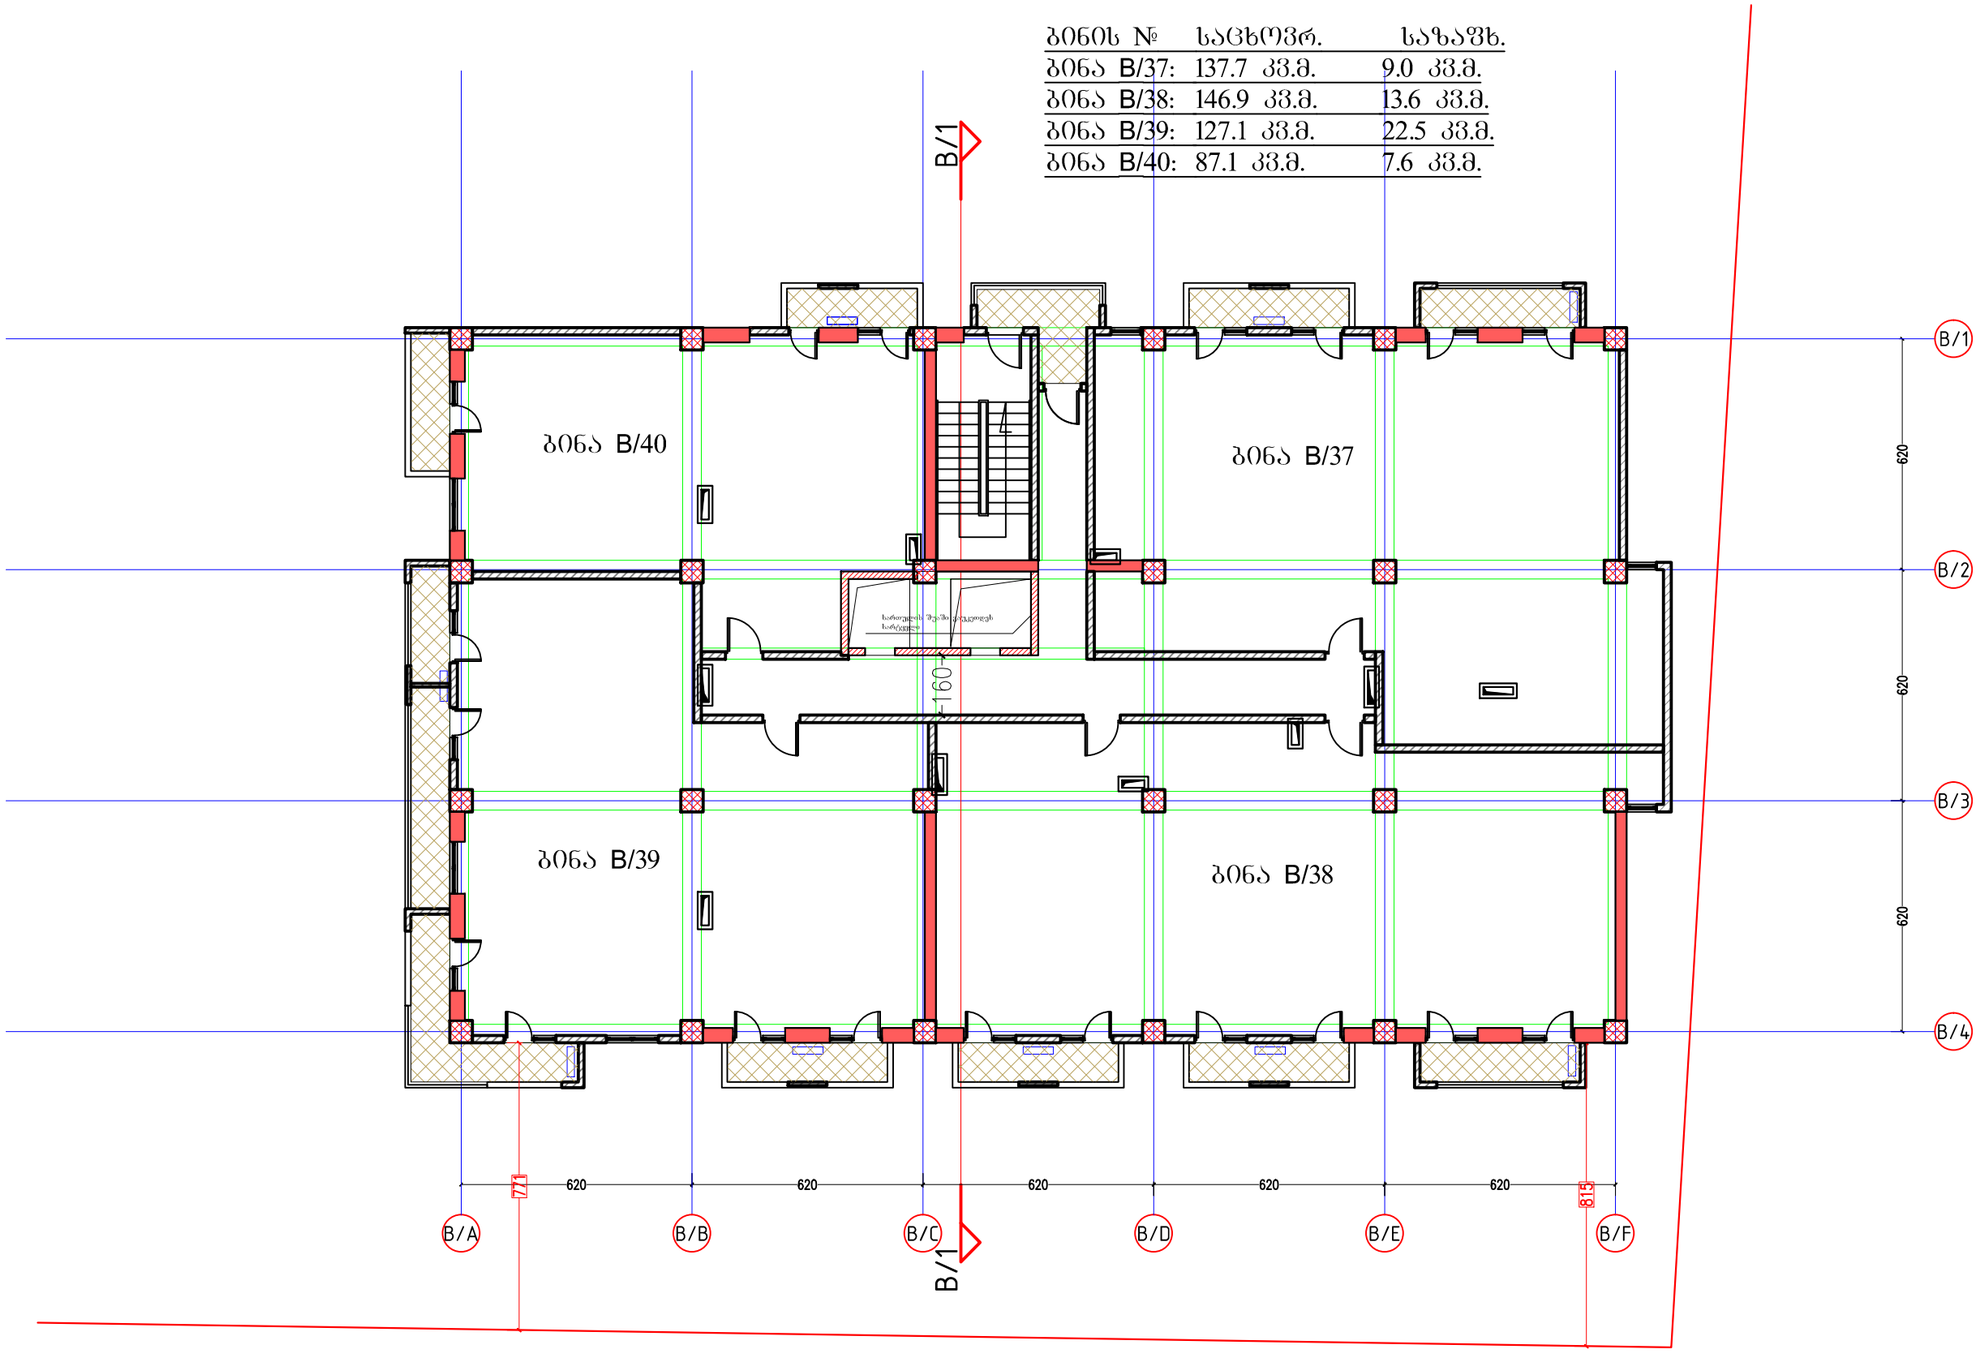

ფორმატი PAPER SIZE A-3

პროექტის № PROJECT #

პირობითი აღნიშვნები LEGEND

278

მანძილი საკადასტრო საზღვრამდე

კონდიციონერების აბრეშატები აივნის სიბრტყეში

11 სართულის კ2ის კროკი

614.8 კვ.მ.

დამკვეთი CLIENT შპს "ლაგი კაპიტალი"

პროექტი PROJECT 2 მრავალბინიანი საცხოვრებელი სახლი დამხმარე შენობით

მისამართი ADDRESS კაიროს ქუჩის მიმდებარედ

	NAME	
დირექტორი	გ. ჭუმბურიძე	
მთ. არქიტექტორი	გ. ჭუმბურიძე	
ავტორი	გ. ჭუმბურიძე	
	ბ. კალანდაძე	
მთ. კონსტრუქტორი	ს. პაპაშვილი	
დაამუშავა	ბ. კალანდაძე	

GRC Ltd
Digomi IV/18/48
Tbilisi, Georgia
T: 252 08 10
E mail: grc_studio@yahoo.com

არქიტექტურული ნაწილი ARCHITECTURE

მასშტაბი SCALE 1:150

თარიღი DATE OF ISSUE 7.03.2016

ნახაზი DRWG. 11 სართულის გეგმა

პორექტირება REVISIONS

№	პორექტ. REV.	თარიღი DATE
1		
2		
3		
4		
5		
6		

ინდექსი INDEX ფურც. PAGES

B Block 12 სართული 39.00

კიბის შჯრედის და სადარბაზო - 75.3 m²
საცხოვრებელი ფართი - 498.8 m²
სასაფხულო ფართი - 56.7 m²

ბინის №	საცხოვრ.	სასაფხ.
ბინა B/41:	137.7 კვ.მ.	9.0 კვ.მ.
ბინა B/42:	146.9 კვ.მ.	17.6 კვ.მ.
ბინა B/43:	127.1 კვ.მ.	22.5 კვ.მ.
ბინა B/44:	87.1 კვ.მ.	7.6 კვ.მ.

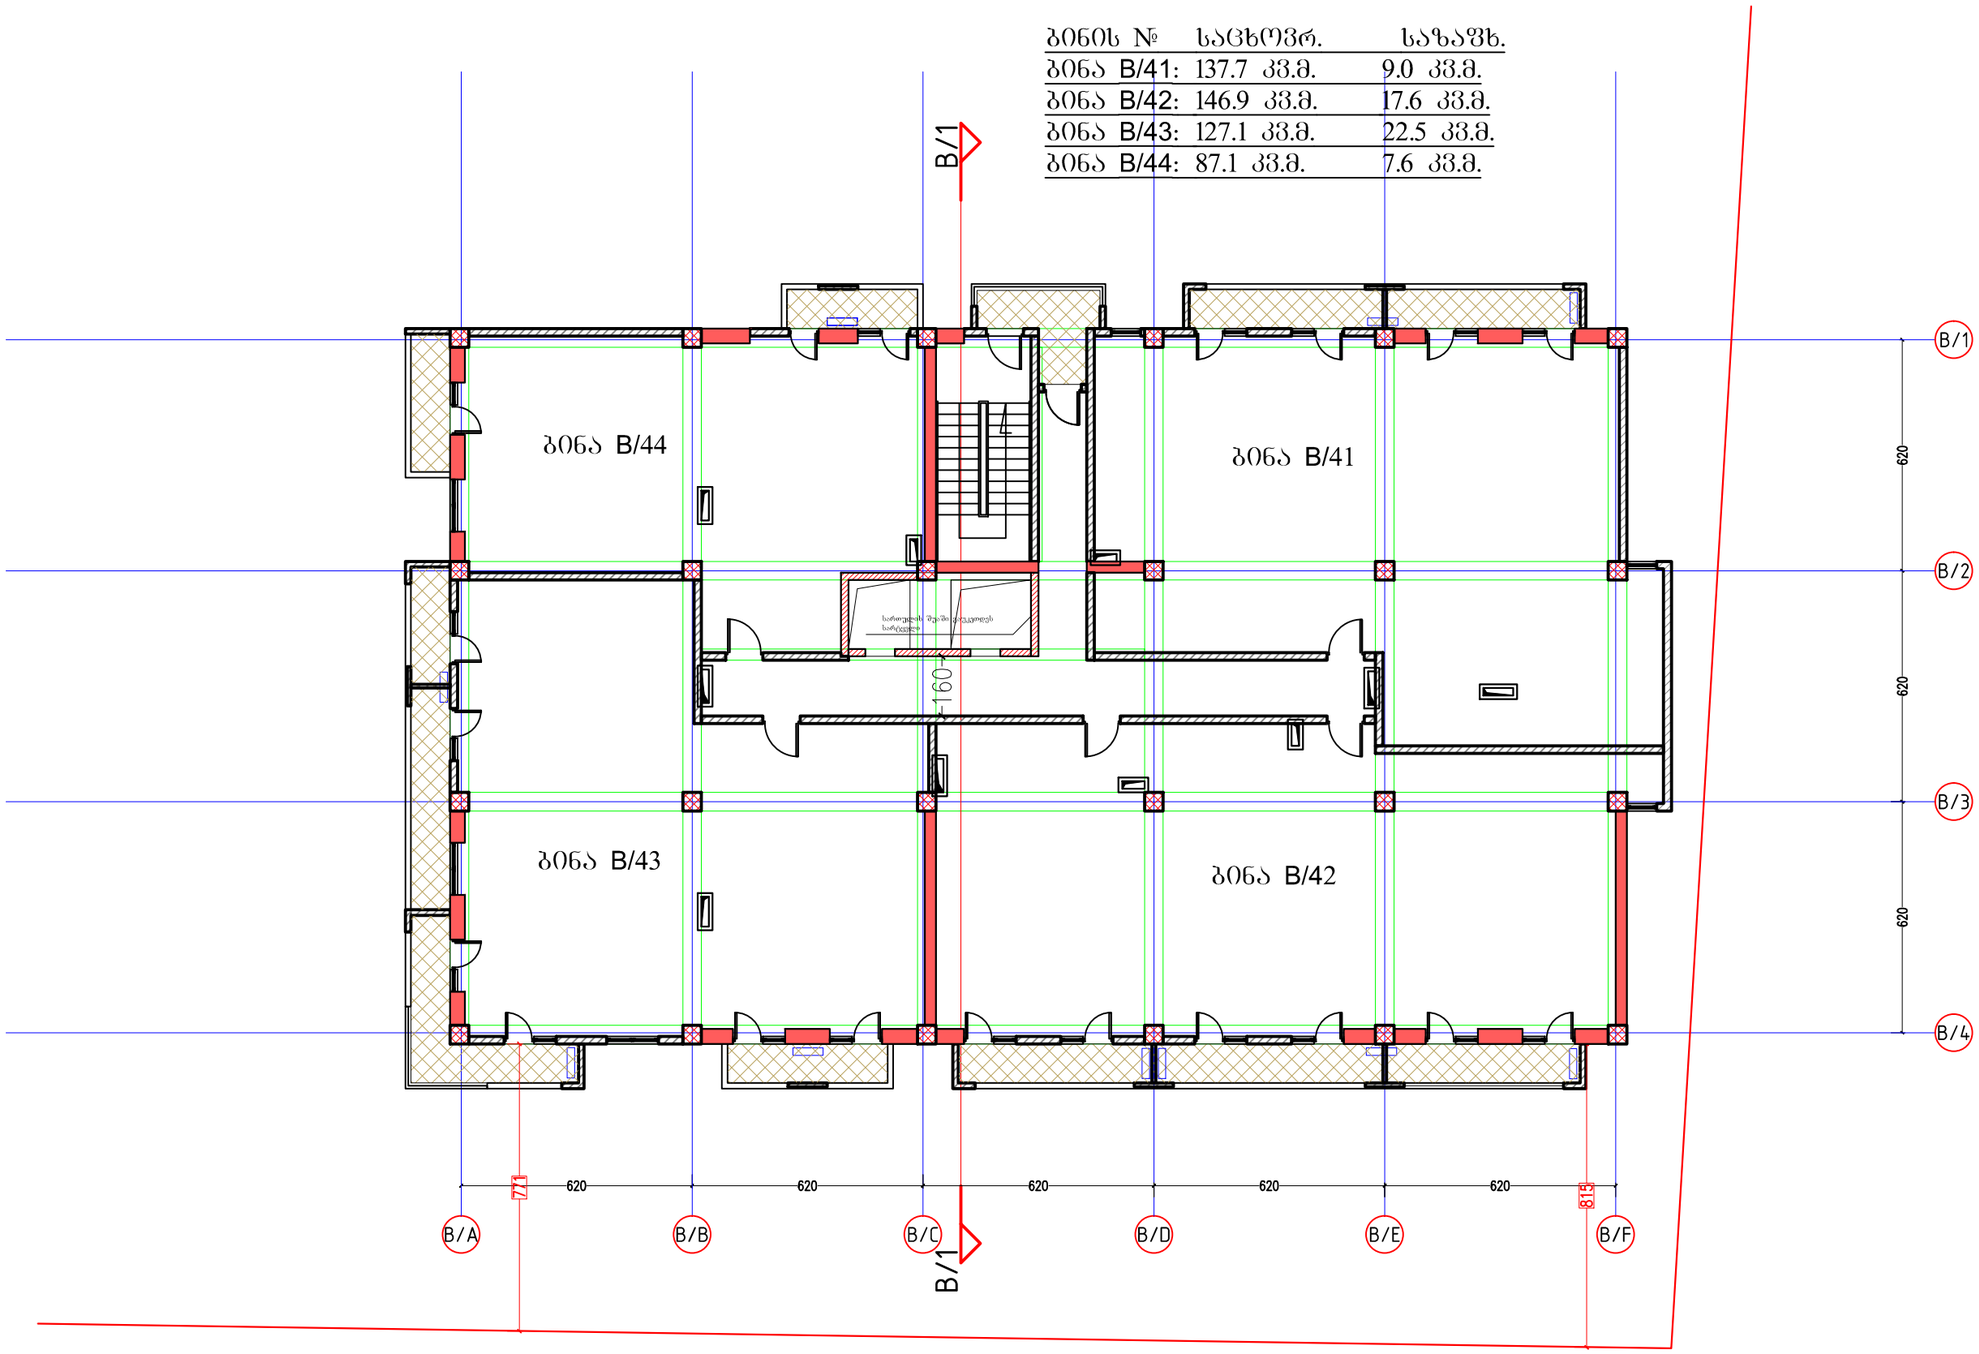

278

მანძილი საკადასტრო საზღვრამდე

კონდიცირების აბრეშატები აივნის სიბრტყეში

12 სართულის კ2ის კროკი

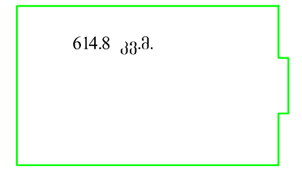

დამკვეთი CLIENT	შპს "ლაგი კაპიტალი"
პროექტი PROJECT	2 მრავალბინიანი საცხოვრებელი სახლი დამხმარე შენობით
მისამართი ADDRESS	კაიროს ქუჩის მიმდებარედ

	NAME	
დირექტორი	გ. ჭუმბურიძე	
მთ. არქიტექტორი	გ. ჭუმბურიძე	
ავტორი	გ. ჭუმბურიძე	
	ბ. კალანდაძე	
მთ. კონსტრუქტორი	ს. პაპაშვილი	
დაამუშავა	ბ. კალანდაძე	

GRC Ltd
Digomi IV/18/48
Tbilisi, Georgia
T: 252 08 10
E mail: grc_studio@yahoo.com

არქიტექტურული ნაწილი
ARCHITECTURE

მასშტაბი SCALE	1:150	თარიღი DATE OF ISSUE	7.03.2016

ნახაზი DRWG.
12 სართულის გეგმა

რედაქტირება REVISIONS		
№	რედაქტ. REV.	თარიღი DATE
1		
2		
3		
4		
5		
6		
ინდექსი INDEX		ფურც. PAGES

ფორმატი PAPER SIZE A-3

პროექტის № PROJECT #

პირობითი აღნიშვნები LEGEND

B Block 13 სართული 42.30

კიბის შეჯრედის და სადარბაზო - 75.3 m²
საცხოვრებელი ფართი - 500.2 m²
საზაფხულო ფართი - 53.7 m²

ბინის №	საცხოვრ.	საზაფხ.
ბინა B/45:	138.0 კვ.მ.	9.0 კვ.მ.
ბინა B/46:	147.6 კვ.მ.	17.5 კვ.მ.
ბინა B/47:	127.4 კვ.მ.	19.6 კვ.მ.
ბინა B/48:	87.2 კვ.მ.	7.6 კვ.მ.

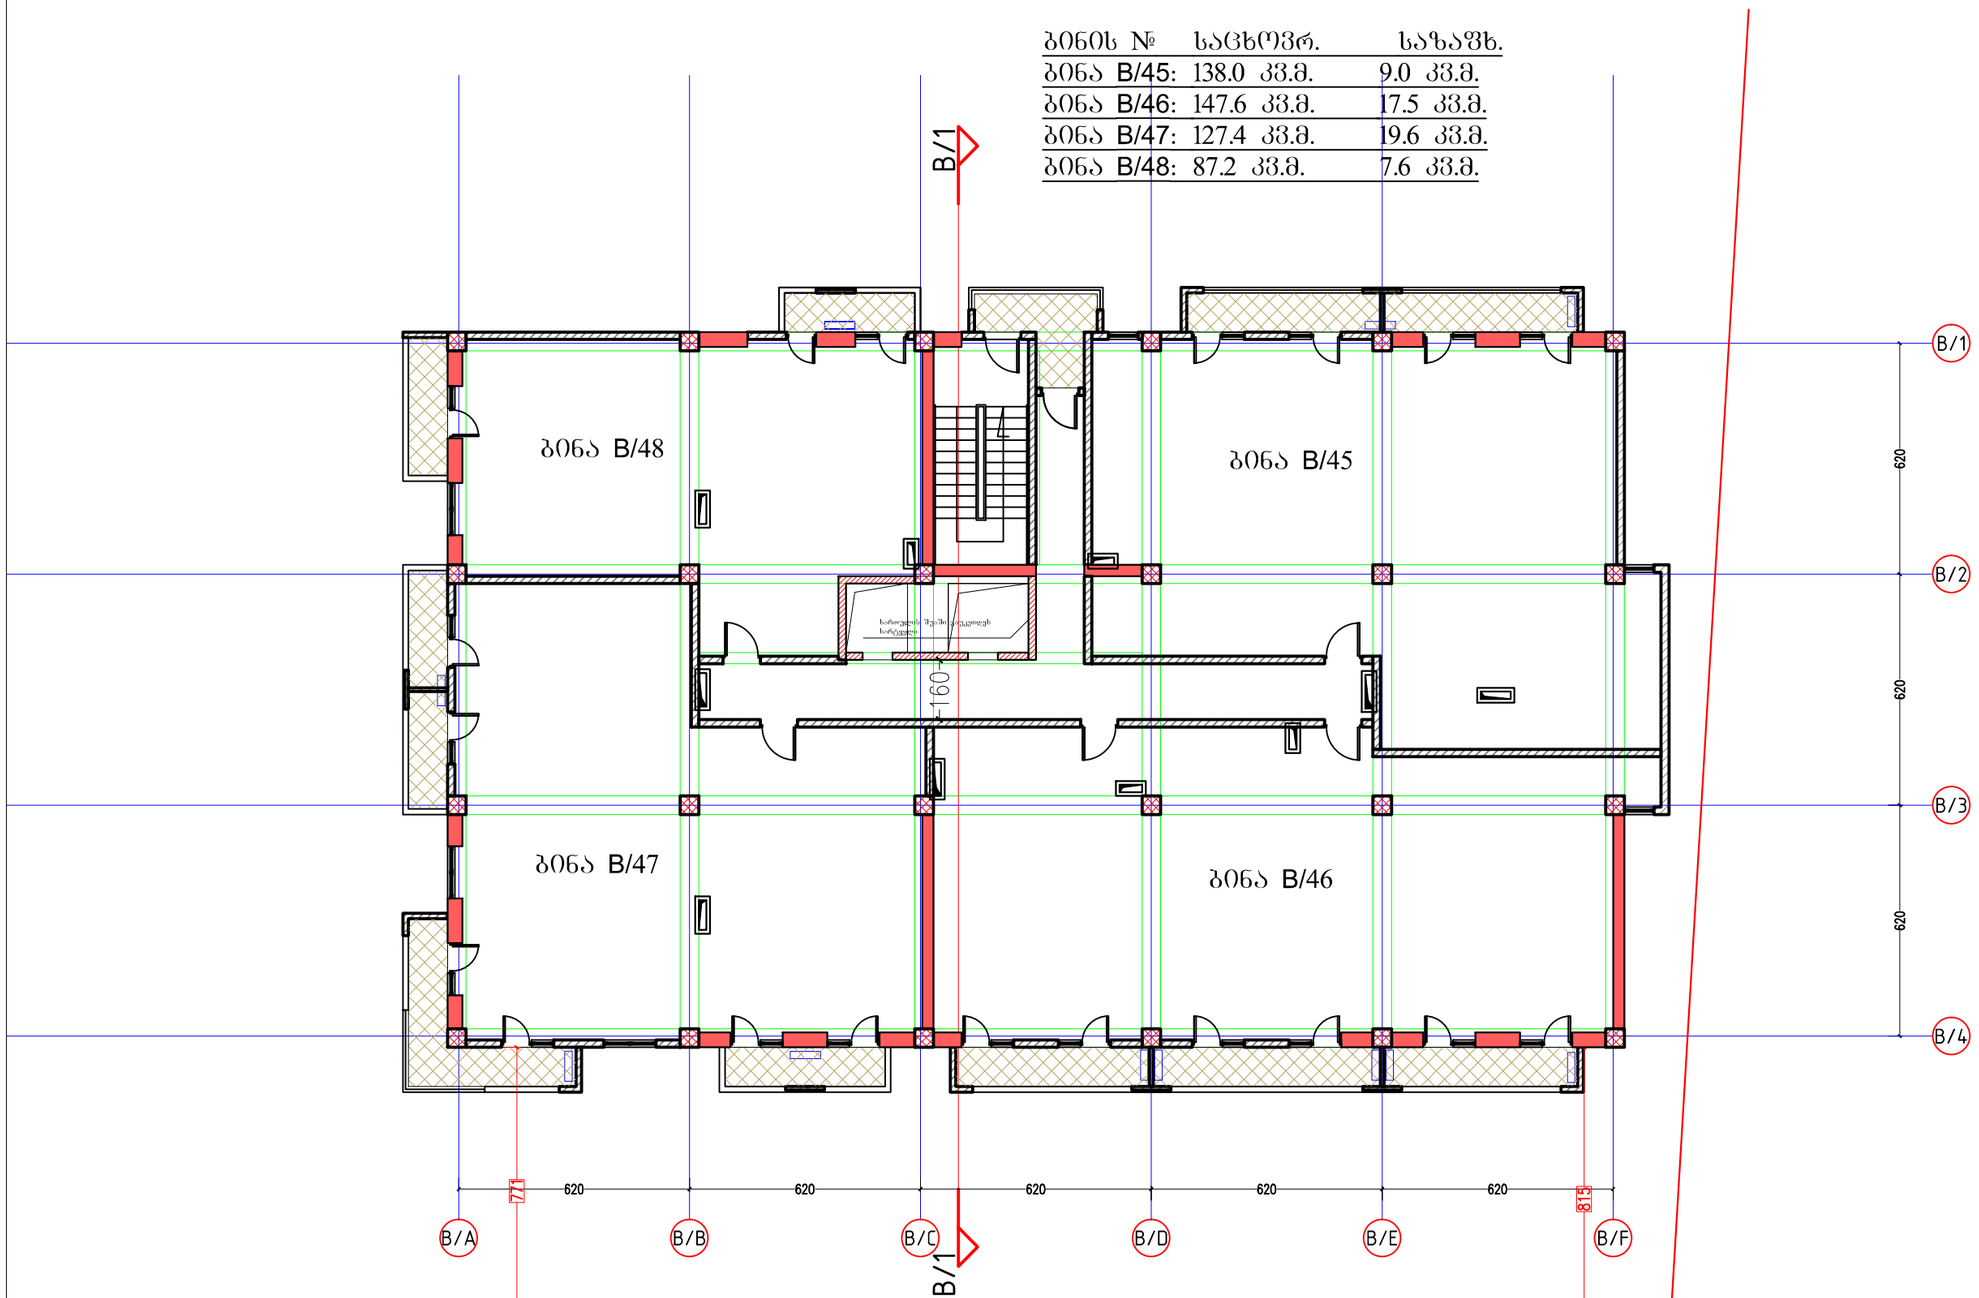

ფორმატი PAPER SIZE A-3

პროექტის № PROJECT #

პირობითი აღნიშვნები LEGEND

278

მანძილი საკადასტრო საზღვრამდე

კონდიციონერების აბრეშატები აივნის სიბრტყეში

13 სართულის კ2ის კროკი

614.8 კვ.მ.

დამკვეთი CLIENT: შპს "ლაგი კაპიტალი"

პროექტი PROJECT: 2 მრავალბინიანი საცხოვრებელი სახლი დამხმარე შენობით

მისამართი ADDRESS: კაიროს ქუჩის მიმდებარედ

	NAME	
დირექტორი	გ. ჭუმბურიძე	
მთ. არქიტექტორი	გ. ჭუმბურიძე	
ავტორი	გ. ჭუმბურიძე	
	ბ. კალანდაძე	
მთ. კონსტრუქტორი	ს. პაპაშვილი	
დაამუშავა	ბ. კალანდაძე	

GRC Ltd
Digomi IV/18/48
Tbilisi, Georgia
T: 252 08 10
E mail: grc_studio@yahoo.com

არქიტექტურული ნაწილი ARCHITECTURE

მასშტაბი SCALE 1:150

თარიღი DATE OF ISSUE 7.03.2016

ნახაზი DRWG. 13 სართულის გეგმა

რედაქტირება REVISIONS

№	კორექტ. REV.	თარიღი DATE
1		
2		
3		
4		
5		
6		

ინდექსი INDEX ფურც. PAGES

B Block 14 სართული 45.60

კიბის შეჯრედის და სადარბაზო - 75.3 m²
საცხოვრებელი ფართი - 500.2 m²
საზაფხულო ფართი - 53.7 m²

ბინის №	საცხოვრ.	საზაფხ.
ბინა B/49:	138.0 კვ.მ.	9.0 კვ.მ.
ბინა B/50:	147.6 კვ.მ.	17.5 კვ.მ.
ბინა B/51:	127.4 კვ.მ.	19.6 კვ.მ.
ბინა B/52:	87.2 კვ.მ.	7.6 კვ.მ.

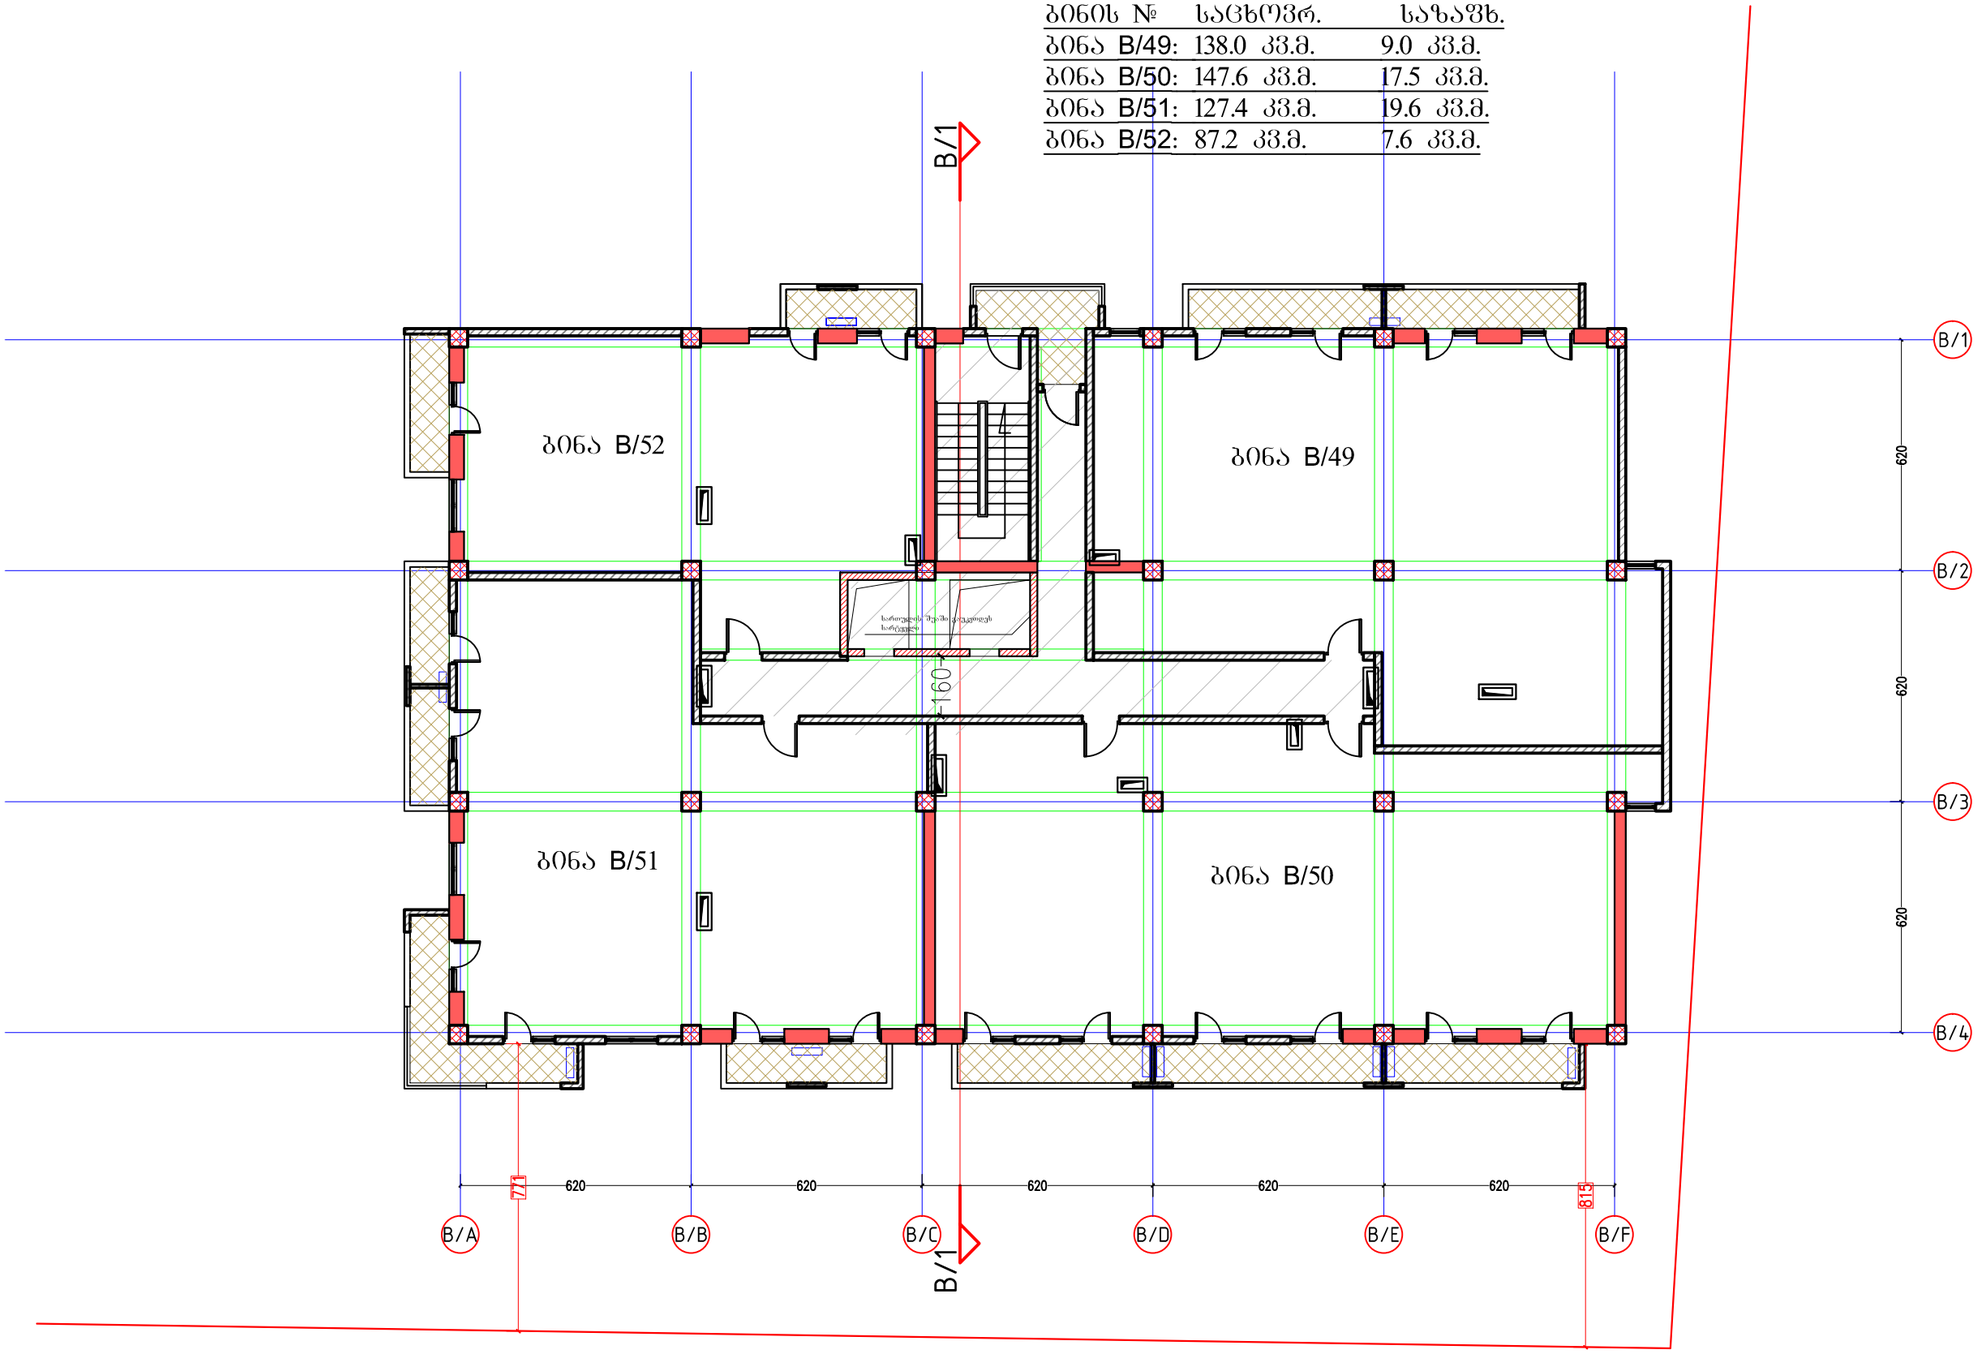

ფორმატი PAPER SIZE A-3

პროექტის № PROJECT #

პირობითი აღნიშვნები LEGEND

278

მანძილი საკადასტრო საზღვრამდე

კონდიცირების აბრეშატები აივნის სიბრტყეში

14 სართულის კიბის კროკი

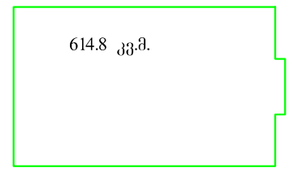

დამკვეთი CLIENT: შპს "ლაგი კაპიტალი"

პროექტი PROJECT: 2 მრავალბინიანი საცხოვრებელი სახლი დამხმარე შენობით

მისამართი ADDRESS: კაიროს ქუჩის მიმდებარედ

	NAME	
დირექტორი	გ. ჭუმბურიძე	
მთ. არქიტექტორი	გ. ჭუმბურიძე	
ავტორი	გ. ჭუმბურიძე	
	ბ. კალანდაძე	
მთ. კონსტრუქტორი	ს. პაპაშვილი	
დაამუშავა	ბ. კალანდაძე	

GRC Ltd
Digomi IV/18/48
Tbilisi, Georgia
T: 252 08 10
E mail: grc_studio@yahoo.com

არქიტექტურული ნაწილი ARCHITECTURE

მასშტაბი SCALE 1:150

თარიღი DATE OF ISSUE 7.03.2016

ნახაზი DRWG. 14 სართულის გეგმა

ცვლილებები REVISIONS		
№	პროექტ. REV.	თარიღი DATE
1		
2		
3		
4		
5		
6		

ინდექსი INDEX	ფურც. PAGES

B Block 15 სართული 48.90

კიბის უჯრედის და სადარბაზო - 80.2 m²

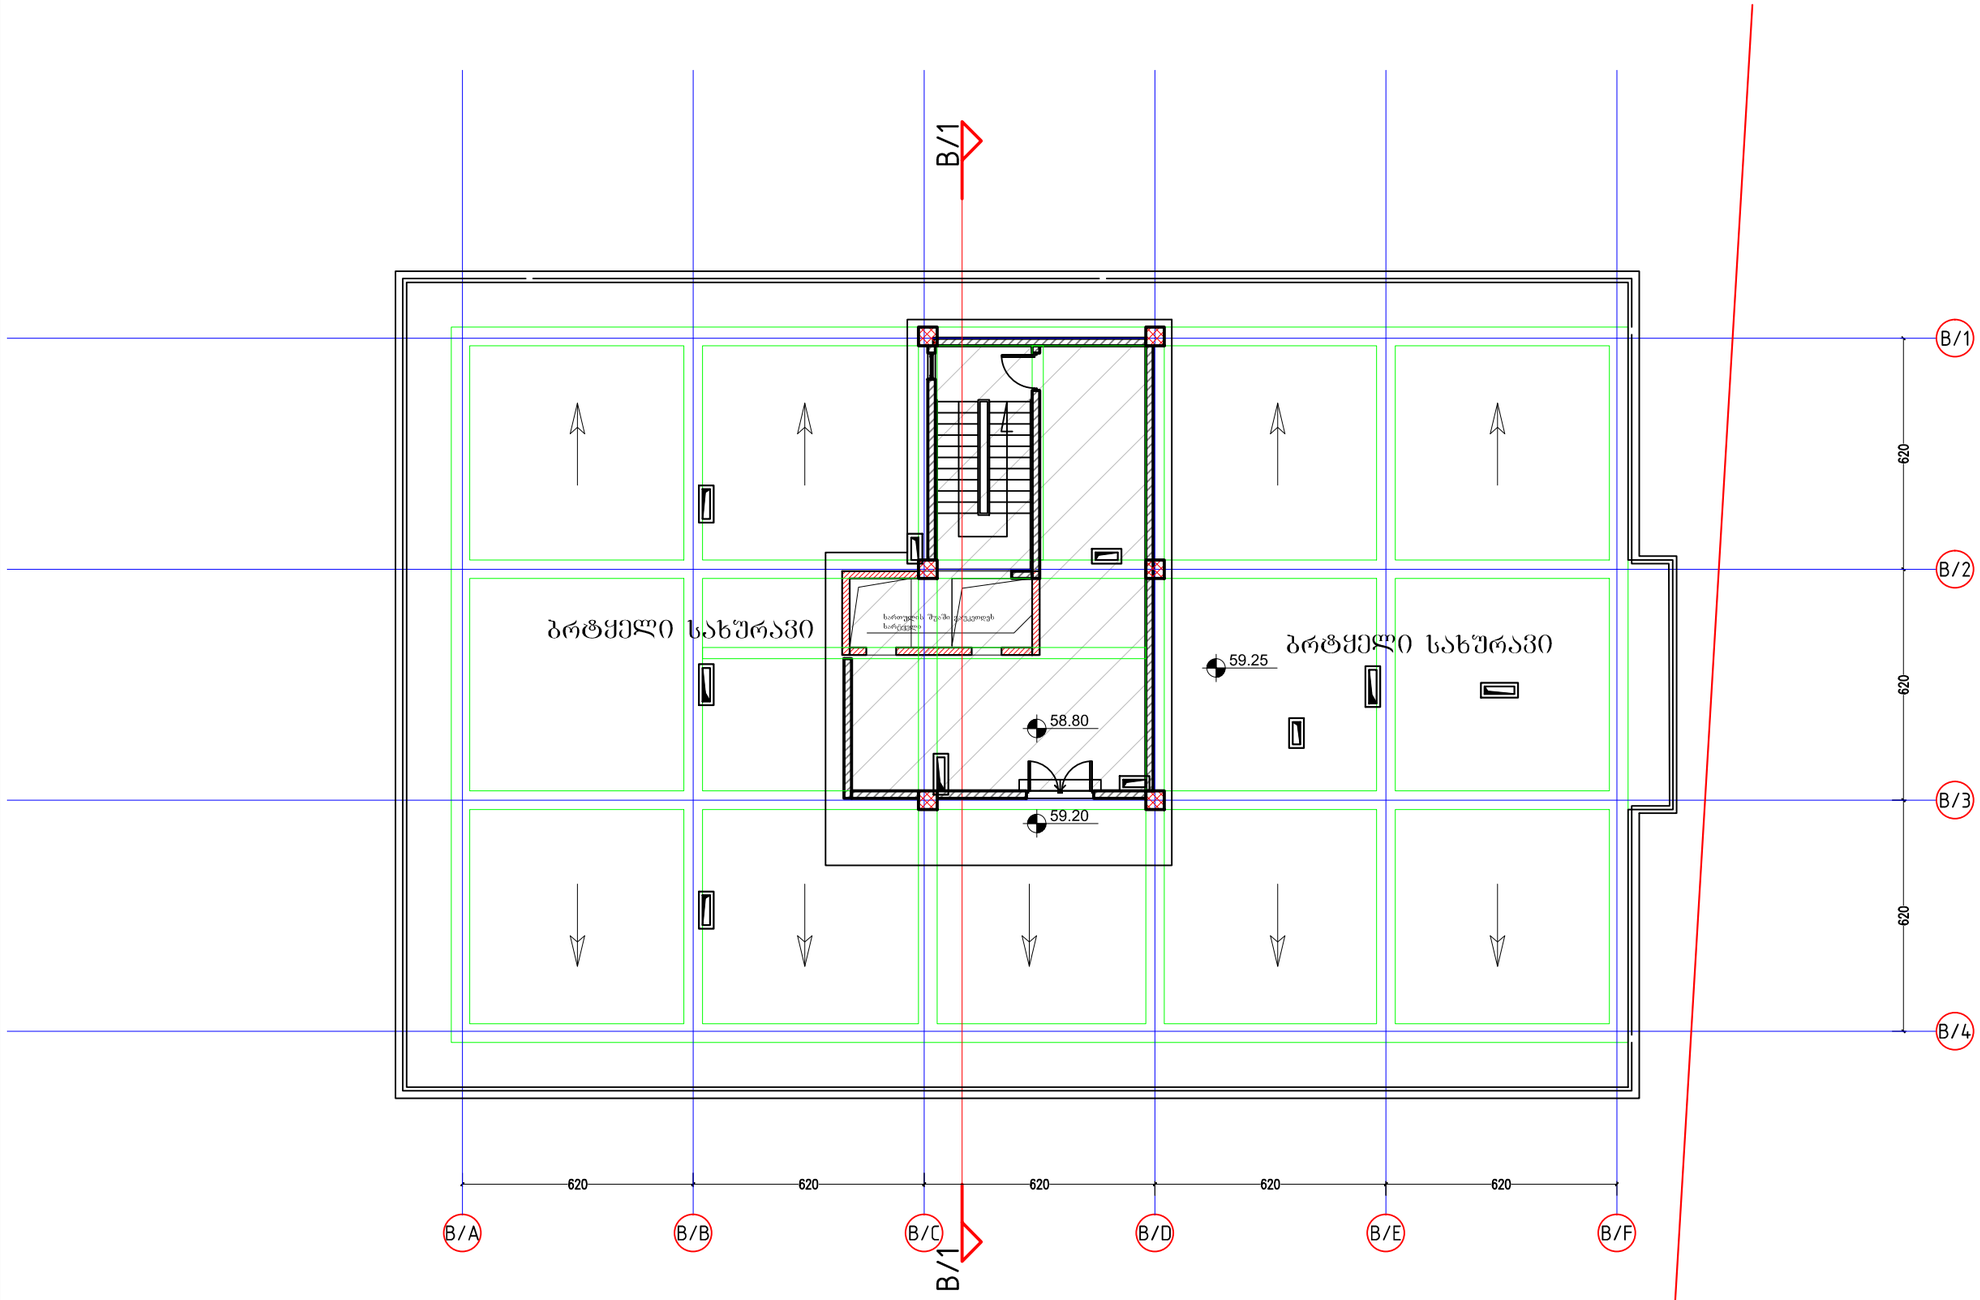

ფორმატი PAPER SIZE		პროექტის № PROJECT #
A-3		

პირობითი აღნიშვნები LEGEND

278

მანძილი საკადასტრო საზღვრამდე

კონდიციონერების აბრეშგატები აივნის სიბრტყეში

15 სართულის კიბის კროკი

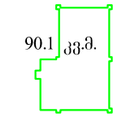

დამკვეთი CLIENT: შპს "ლაგი კაპიტალი"

პროექტი PROJECT: 2 მრავალბინიანი საცხოვრებელი სახლი დამხმარე შენობით

მისამართი ADDRESS: კაიროს ქუჩის მიმდებარედ

	NAME	
დირექტორი	გ. ჭუმბურიძე	
მთ. არქიტექტორი	გ. ჭუმბურიძე	
ავტორი	გ. ჭუმბურიძე	
	ბ. კალანდაძე	
მთ. კონსტრუქტორი	ს. პაპაშვილი	
დაამუშავა	ბ. კალანდაძე	

GRC Ltd
Digomi IV/18/48
Tbilisi, Georgia
T: 252 08 10
E mail: grc_studio@yahoo.com

არქიტექტურული ნაწილი ARCHITECTURE

მასშტაბი SCALE	1:150	თარიღი DATE OF ISSUE	7.03.2016

ნახაზი DRWG.: 15 სართულის გეგმა

პროექტირება REVISIONS

№	პროექტ. REV.	თარიღი DATE
1		
2		
3		
4		
5		
6		

ინდექსი INDEX | ფურც. PAGES

B Block სახურავის გეგმა 52.20

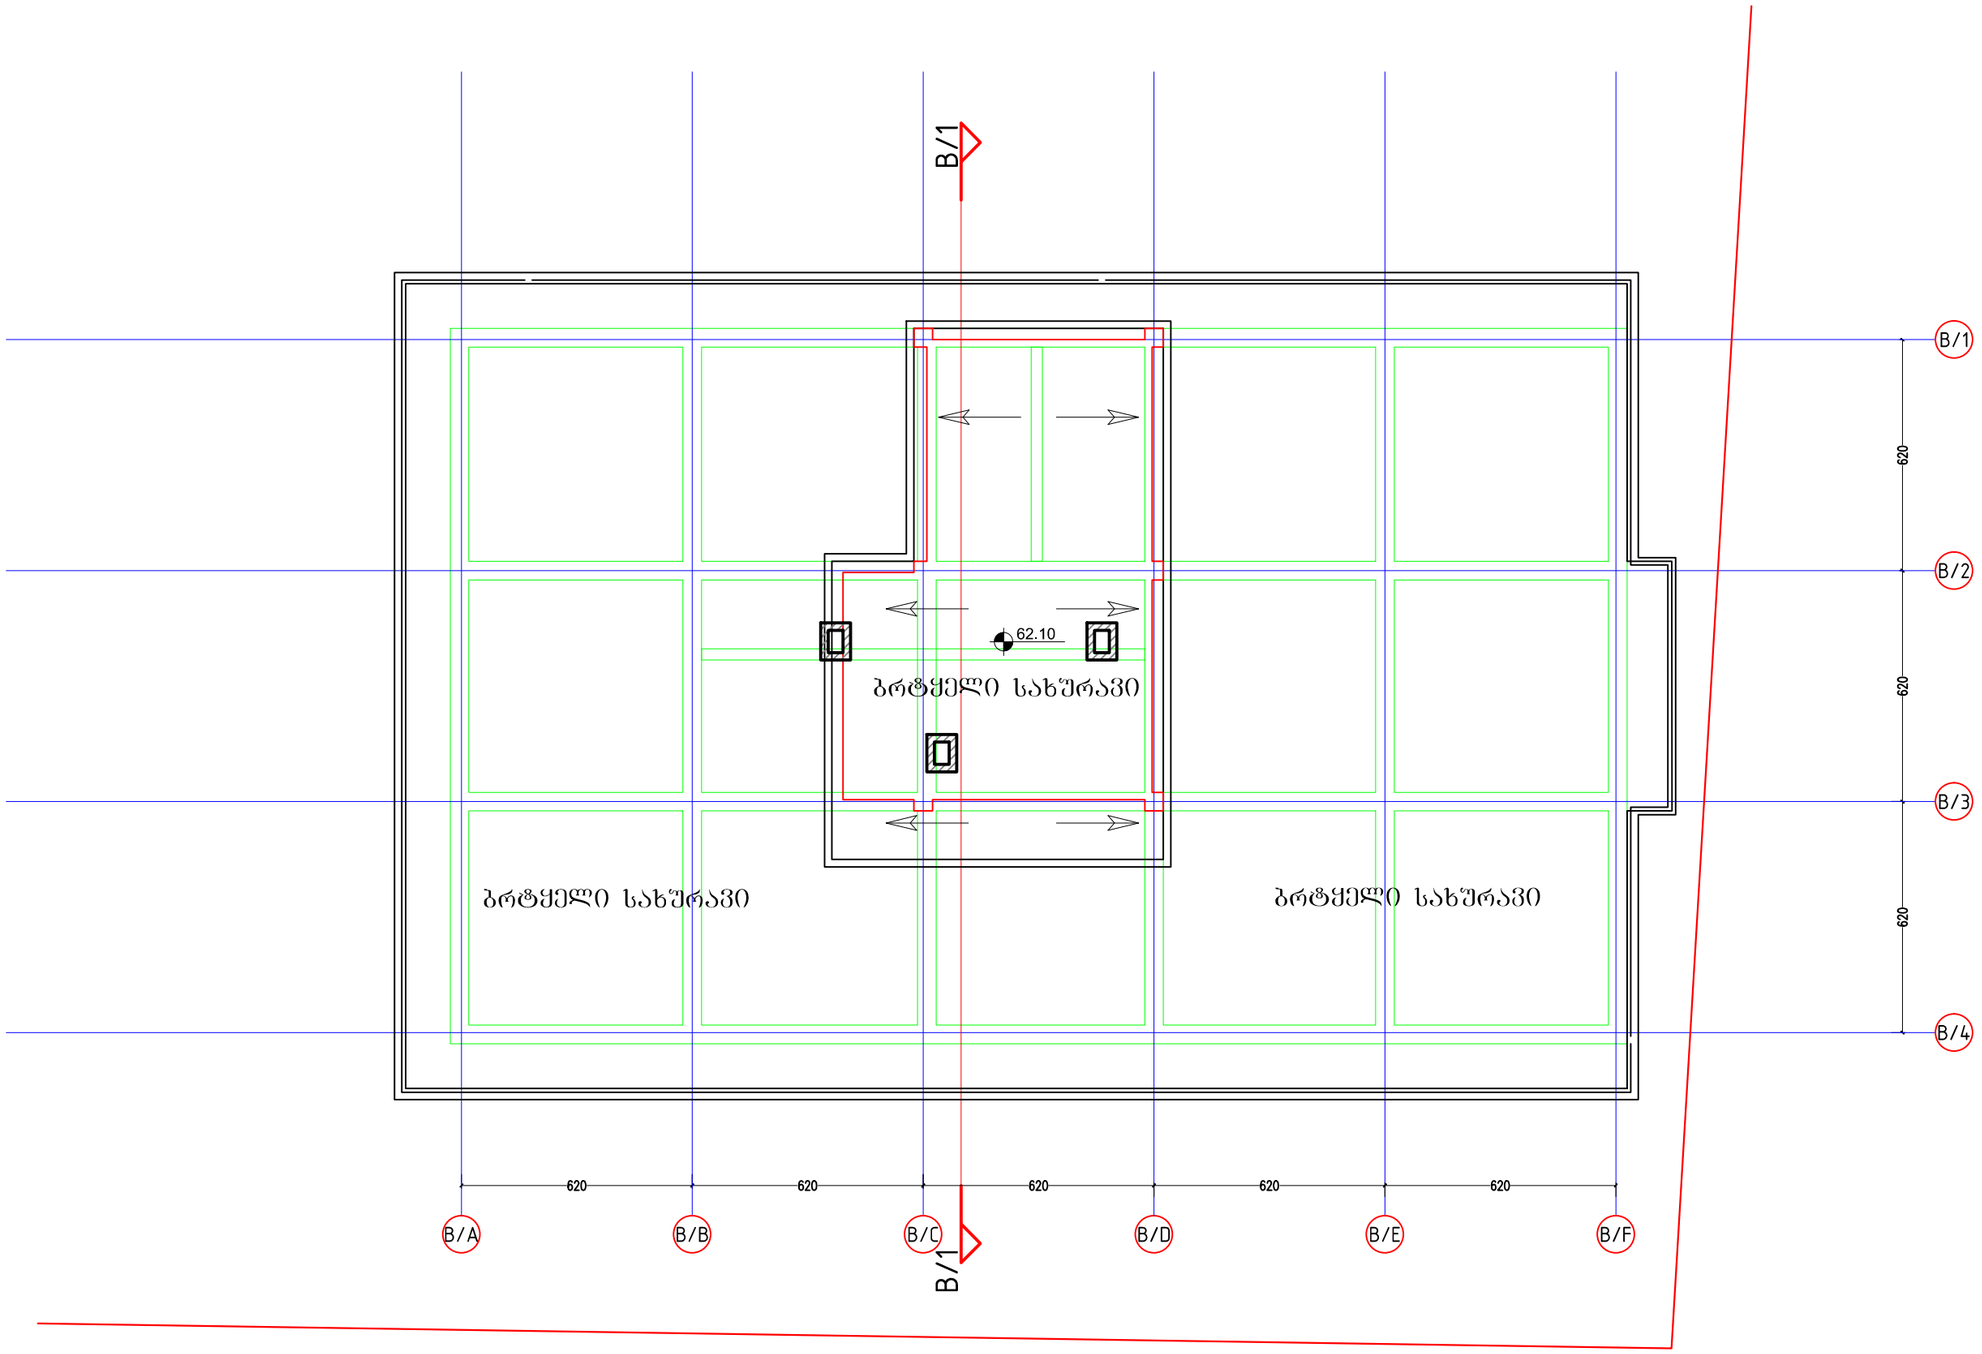

ფორმატი PAPER SIZE	A-3
პროექტის № PROJECT #	

პირობითი აღნიშვნები LEGEND

278

მანძილი საკადასტრო საზღვრამდე

კონდიციირების აბრეშატები აივნის სიბრტყეში

დამკვეთი CLIENT	შპს "ლაგი კაპიტალი"
პროექტი PROJECT	2 მრავალბინიანი საცხოვრებელი სახლი დამხმარე შენობით
მისამართი ADDRESS	კაიროს ქუჩის მიმდებარედ

	NAME	
დირექტორი	გ. ჭუმბურიძე	
მთ. არქიტექტორი	გ. ჭუმბურიძე	
ავტორი	გ. ჭუმბურიძე	
	ბ. კალანდაძე	
მთ. კონსტრუქტორი	ს. პაპაშვილი	
დაამუშავა	ბ. კალანდაძე	

GRC Ltd
Digomi IV/18/48
Tbilisi, Georgia
T: 252 08 10
E mail: grc_studio@yahoo.com

არქიტექტურული ნაწილი ARCHITECTURE

მასშტაბი SCALE	1:150	თარიღი DATE OF ISSUE	7.03.2016

ნახაზი DRWG.

სახურავის გეგმა

რევიზიები REVISIONS

№	კორექტ. REV.	თარიღი DATE
1		
2		
3		
4		
5		
6		

ინდექსი INDEX ფურც. PAGES

C ბლოკი დამხმარე შენობა

I სართულის გეგმა

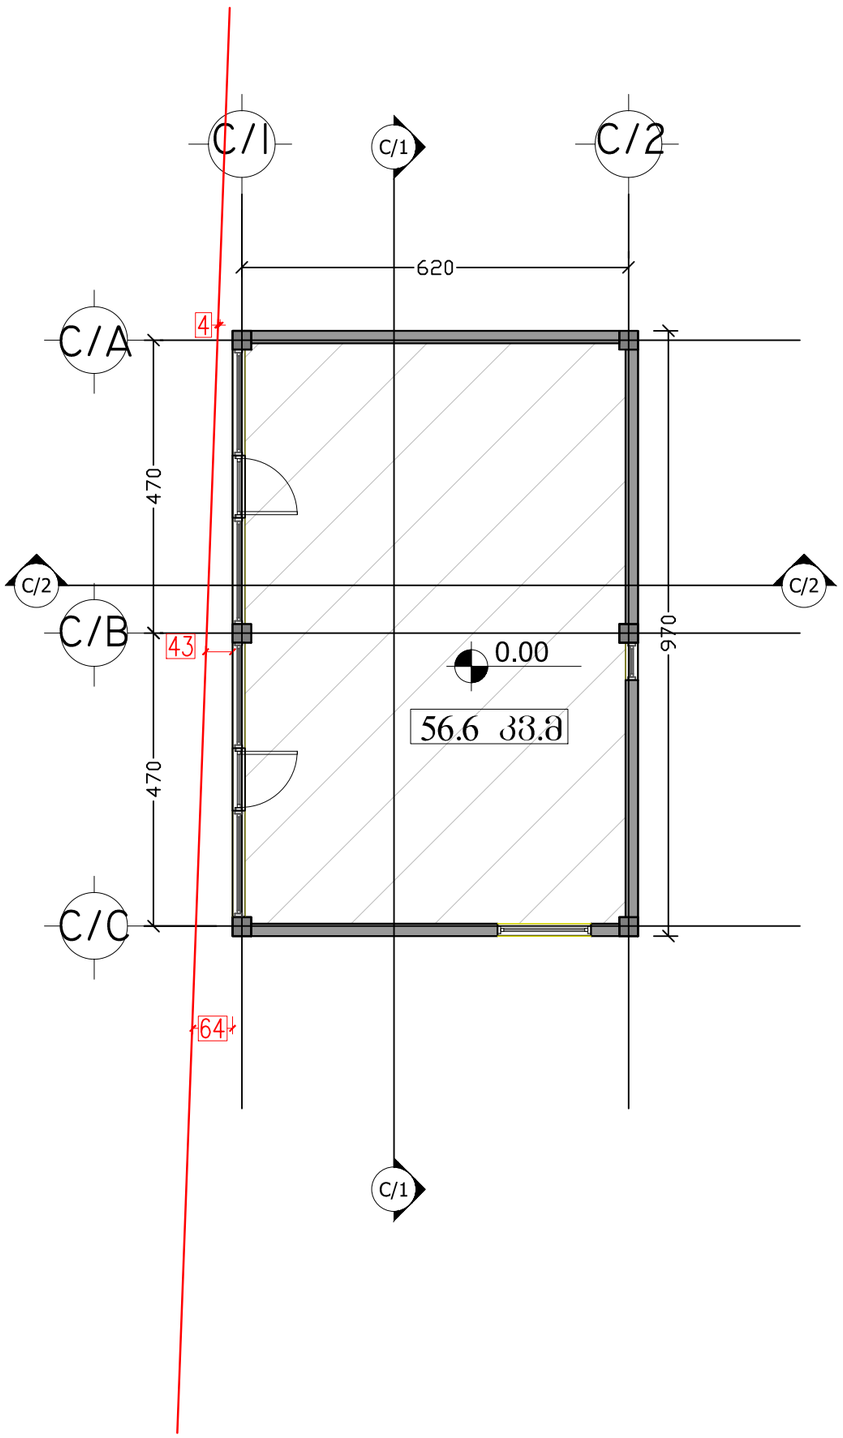

C ბლოკი დამხმარე შენობა

გადახურვის გეგმა

წყალმიმღები მილი

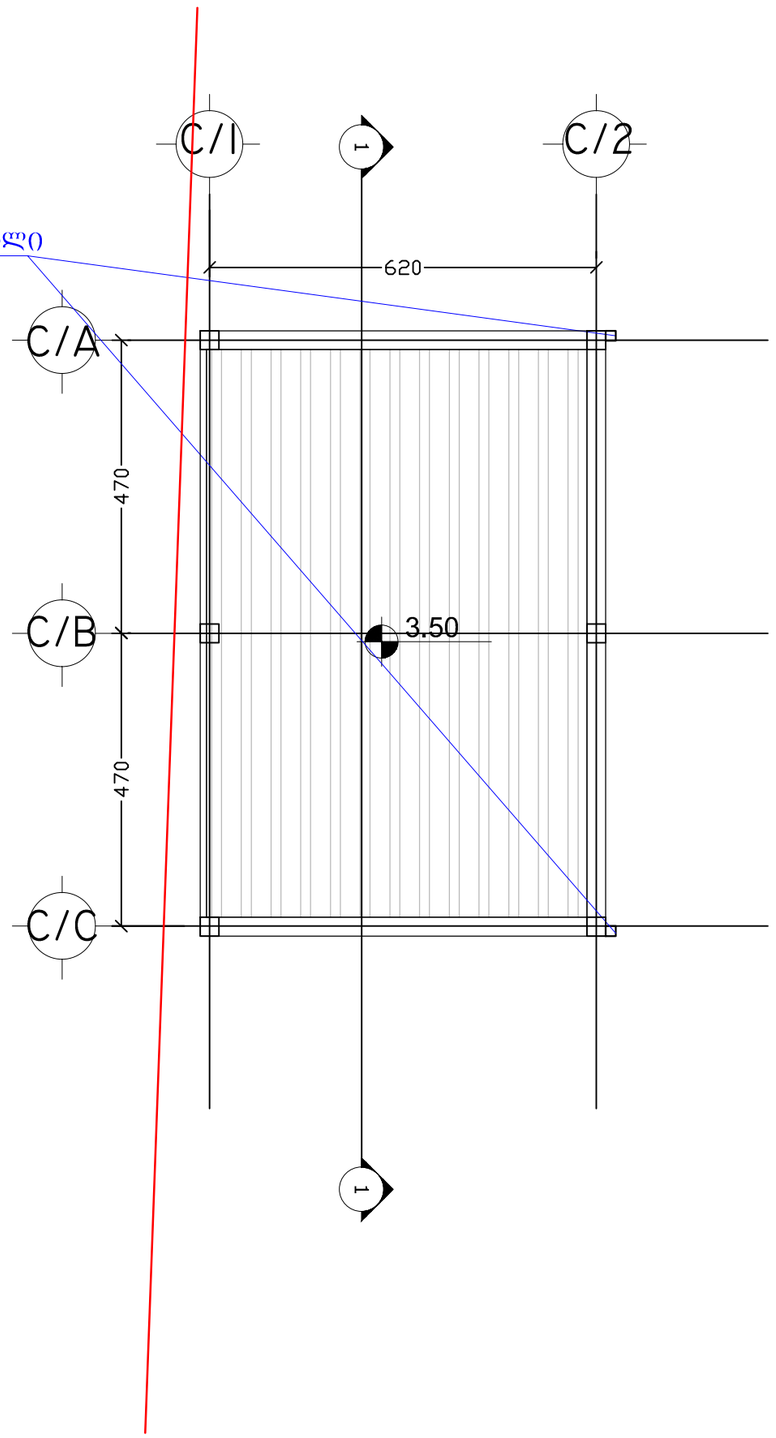

ფორმატი PAPER SIZE		პროექტის № PROJECT #
A-3		

პირობითი აღნიშვნები LEGEND

278

მანძილი საკადასტრო საზღვრამდე

კონდიციირების აბრეშატები აივნის სიბრტყეში

1 სართულის კ2-ის კროკი

63.1 კვ.მ.

დამკვეთი CLIENT	შპს "ლაგი კაპიტალი"
პროექტი PROJECT	2 მრავალბინიანი საცხოვრებელი სახლი დამხმარე შენობით
მისამართი ADDRESS	კაიროს ქუჩის მიმდებარედ

	NAME	
დირექტორი	გ. ჭუმბურიძე	
მთ. არქიტექტორი	გ. ჭუმბურიძე	
ავტორი	გ. ჭუმბურიძე	
	ბ. კალანდაძე	
მთ. კონსტრუქტორი	ს. პაპაშვილი	
დაამუშავა	ბ. კალანდაძე	

GRC Ltd
Digomi IV/18/48
Tbilisi, Georgia
T: 252 08 10
E mail: grc_studio@yahoo.com

არქიტექტურული ნაწილი
ARCHITECTURE

მასშტაბი SCALE	1:150	თარიღი DATE OF ISSUE	7.03.2016

ნახაზი DRWG.

დამხმარე შენობა

I სართულის გეგმა; გადახურვის გეგმა

პორექტირება REVISIONS

№	პორექტ. REV.	თარიღი DATE
1		
2		
3		
4		
5		
6		

ინდექსი INDEX | ფურც. PAGES