ფორმატი
PAPER SIZE
A-3

პროექტის №
PROJECT #

პირობითი აღნიშვნები LEGEND

278
მანძილი საკადასტრო საზღვრამდე

კონდიციირების აბრეშატები აივნის სიბრტყეში

დამკვეთი
CLIENT
შპს "ლაგი კაპიტალი"

პროექტი
PROJECT
2 მრავალბინიანი საცხოვრებელი სახლი დამხმარე შენობით

მისამართი
ADDRESS
კაიროს ქუჩის მიმდებარედ

	NAME	
დირექტორი	გ. ჭუმბურიძე	
მთ. არქიტექტორი	გ. ჭუმბურიძე	
ავტორი	გ. ჭუმბურიძე	
	ბ. კალანდაძე	
მთ. კონსტრუქტორი	ს. პაპაშვილი	
დაამუშავა	ბ. კალანდაძე	

GRC Ltd
Digomi IV/18/48
Tbilisi, Georgia
T: 252 08 10
E mail: grc_studio@yahoo.com

არქიტექტურული ნაწილი
ARCHITECTURE

მასშტაბი SCALE 1:150
თარიღი DATE OF ISSUE 7.03.2016
ნახაზი DRWG.
გენგეგმა სხივის ხაზისთვის

ცვლილებები REVISIONS

№	პროექტ. REV.	თარიღი DATE
1		
2		
3		
4		
5		
6		

ინდექსი INDEX ფურც. PAGES

ღერძული ხაზი

ღერძული ხაზი

ღერძული ხაზი

Block A
მშენებლობის I ეტაპი

Block B
მშენებლობის II ეტაპი

Block C
მშენებლობის ეტაპი

საწვიმარი მილები

საწვიმარი მილები

ადგილი სანაგვე ბუნკერებისთვის

1 ფ.ა

2 ფ.ა

915

1506

1712

2187

699

583

1379

613

158

817

266

667

995

594

14%

10%

B ბლოკის ფასადის საანგარიშო ზედაპირი დაშორებულია წითელი ხაზიდან 10 მეტრზე მეტად, შესაბამისად არ საჭიროებს სიმაღლის განსაზღვრას

A ბლოკის სიმაღლის განსაზღვრის სხივი

H=L/Y=1712/0.3=5707

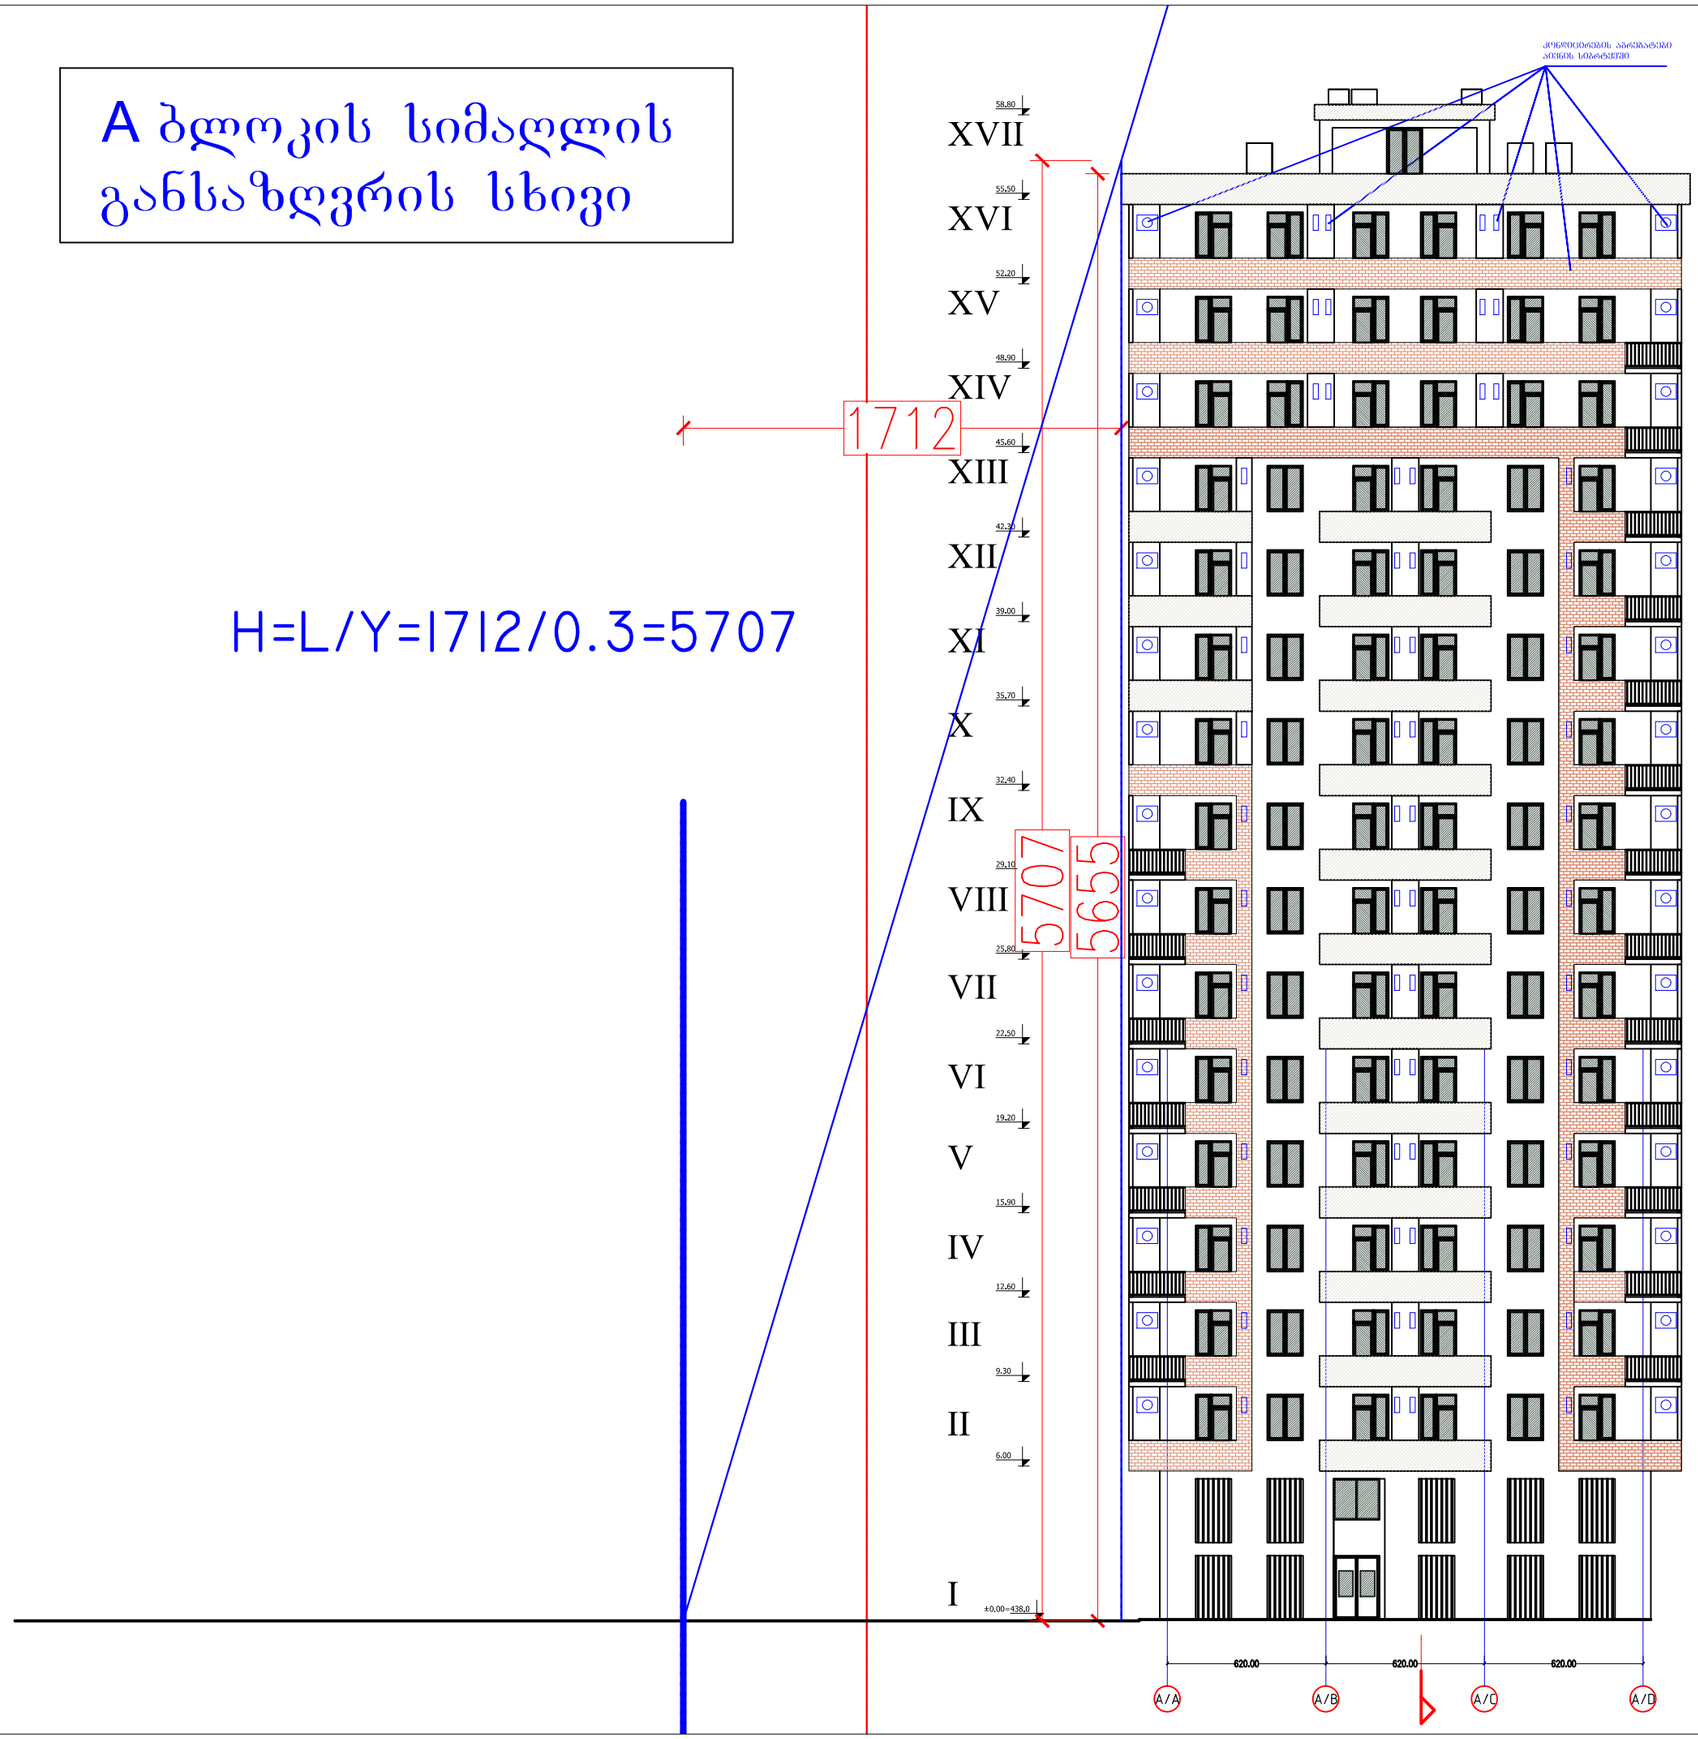

ფორმატი PAPER SIZE	A-3
პროექტის № PROJECT #	

ვიზუალური აღნიშვნები LEGEND

278

მანძილი საკადასტრო საზღვრამდე

კონდიციონერების აბრეზატები აივნის სიბრტყეში

დამკვეთი CLIENT	შპს "ლაგი კაპიტალი"
პროექტი PROJECT	2 მრავალბინიანი საცხოვრებელი სახლი დამხმარე შენობით
მისამართი ADDRESS	კაიროს ქუჩის მიმდებარედ

	NAME	
დირექტორი	გ. ჭუმბურიძე	
მთ. არქიტექტორი	გ. ჭუმბურიძე	
ავტორი	გ. ჭუმბურიძე	
	ბ. კალანდაძე	
მთ. კონსტრუქტორი	ს. პაპაშვილი	
დაამუშავა	ბ. კალანდაძე	

GRC Ltd
Digomi IV/18/48
Tbilisi, Georgia
T: 252 08 10
E mail: grc_studio@yahoo.com

არქიტექტურული ნაწილი
ARCHITECTURE

მასშტაბი SCALE	1:150
თარიღი DATE OF ISSUE	7.03.2016

ნახაზი DRWG.

სიმაღლის განსაზღვრის სხივი

პორექტირება REVISIONS

№	პორექტ. REV.	თარიღი DATE
1		
2		
3		
4		
5		
6		

ინდექსი INDEX	ფურც. PAGES

H=L/Y=2561/0.3=8537

8537

5140

2561

2299

278

65

B ბლოკის სიმაღლის განსაზღვრის სხივი

ფასადი B/A-B/F



ფორმატი
PAPER SIZE
A-3

პროექტის №
PROJECT #

პირობითი აღნიშვნები LEGEND

278

მანძილი საკადასტრო საზღვრამდე

კონდიცირების აბრეშგატები აივნის სიბრტყეში

დამკვეთი
CLIENT
შპს "ლაგი კაპიტალი"

პროექტი
PROJECT
2 მრავალბინიანი საცხოვრებელი სახლი დამხმარე შენობით

მისამართი
ADDRESS
კაიროს ქუჩის მიმდებარედ

	NAME	
დირექტორი	გ. ჭუმბურიძე	
მთ. არქიტექტორი	გ. ჭუმბურიძე	
ავტორი	გ. ჭუმბურიძე	
	ბ. კალანდაძე	
მთ. კონსტრუქტორი	ს. პაპაშვილი	
დაამუშავა	ბ. კალანდაძე	

GRC Ltd
Digomi IV/18/48
Tbilisi, Georgia
T: 252 08 10
E mail: grc_studio@yahoo.com

არქიტექტურული ნაწილი
ARCHITECTURE

მასშტაბი SCALE 1:150

თარიღი DATE OF ISSUE 7.03.2016

ნახაზი DRWG.
სიმაღლის განსაზღვრის სხივი

პროექტირება REVISIONS

№	პროექტ. REV.	თარიღი DATE
1		
2		
3		
4		
5		
6		

ინდექსი INDEX ფურც. PAGES

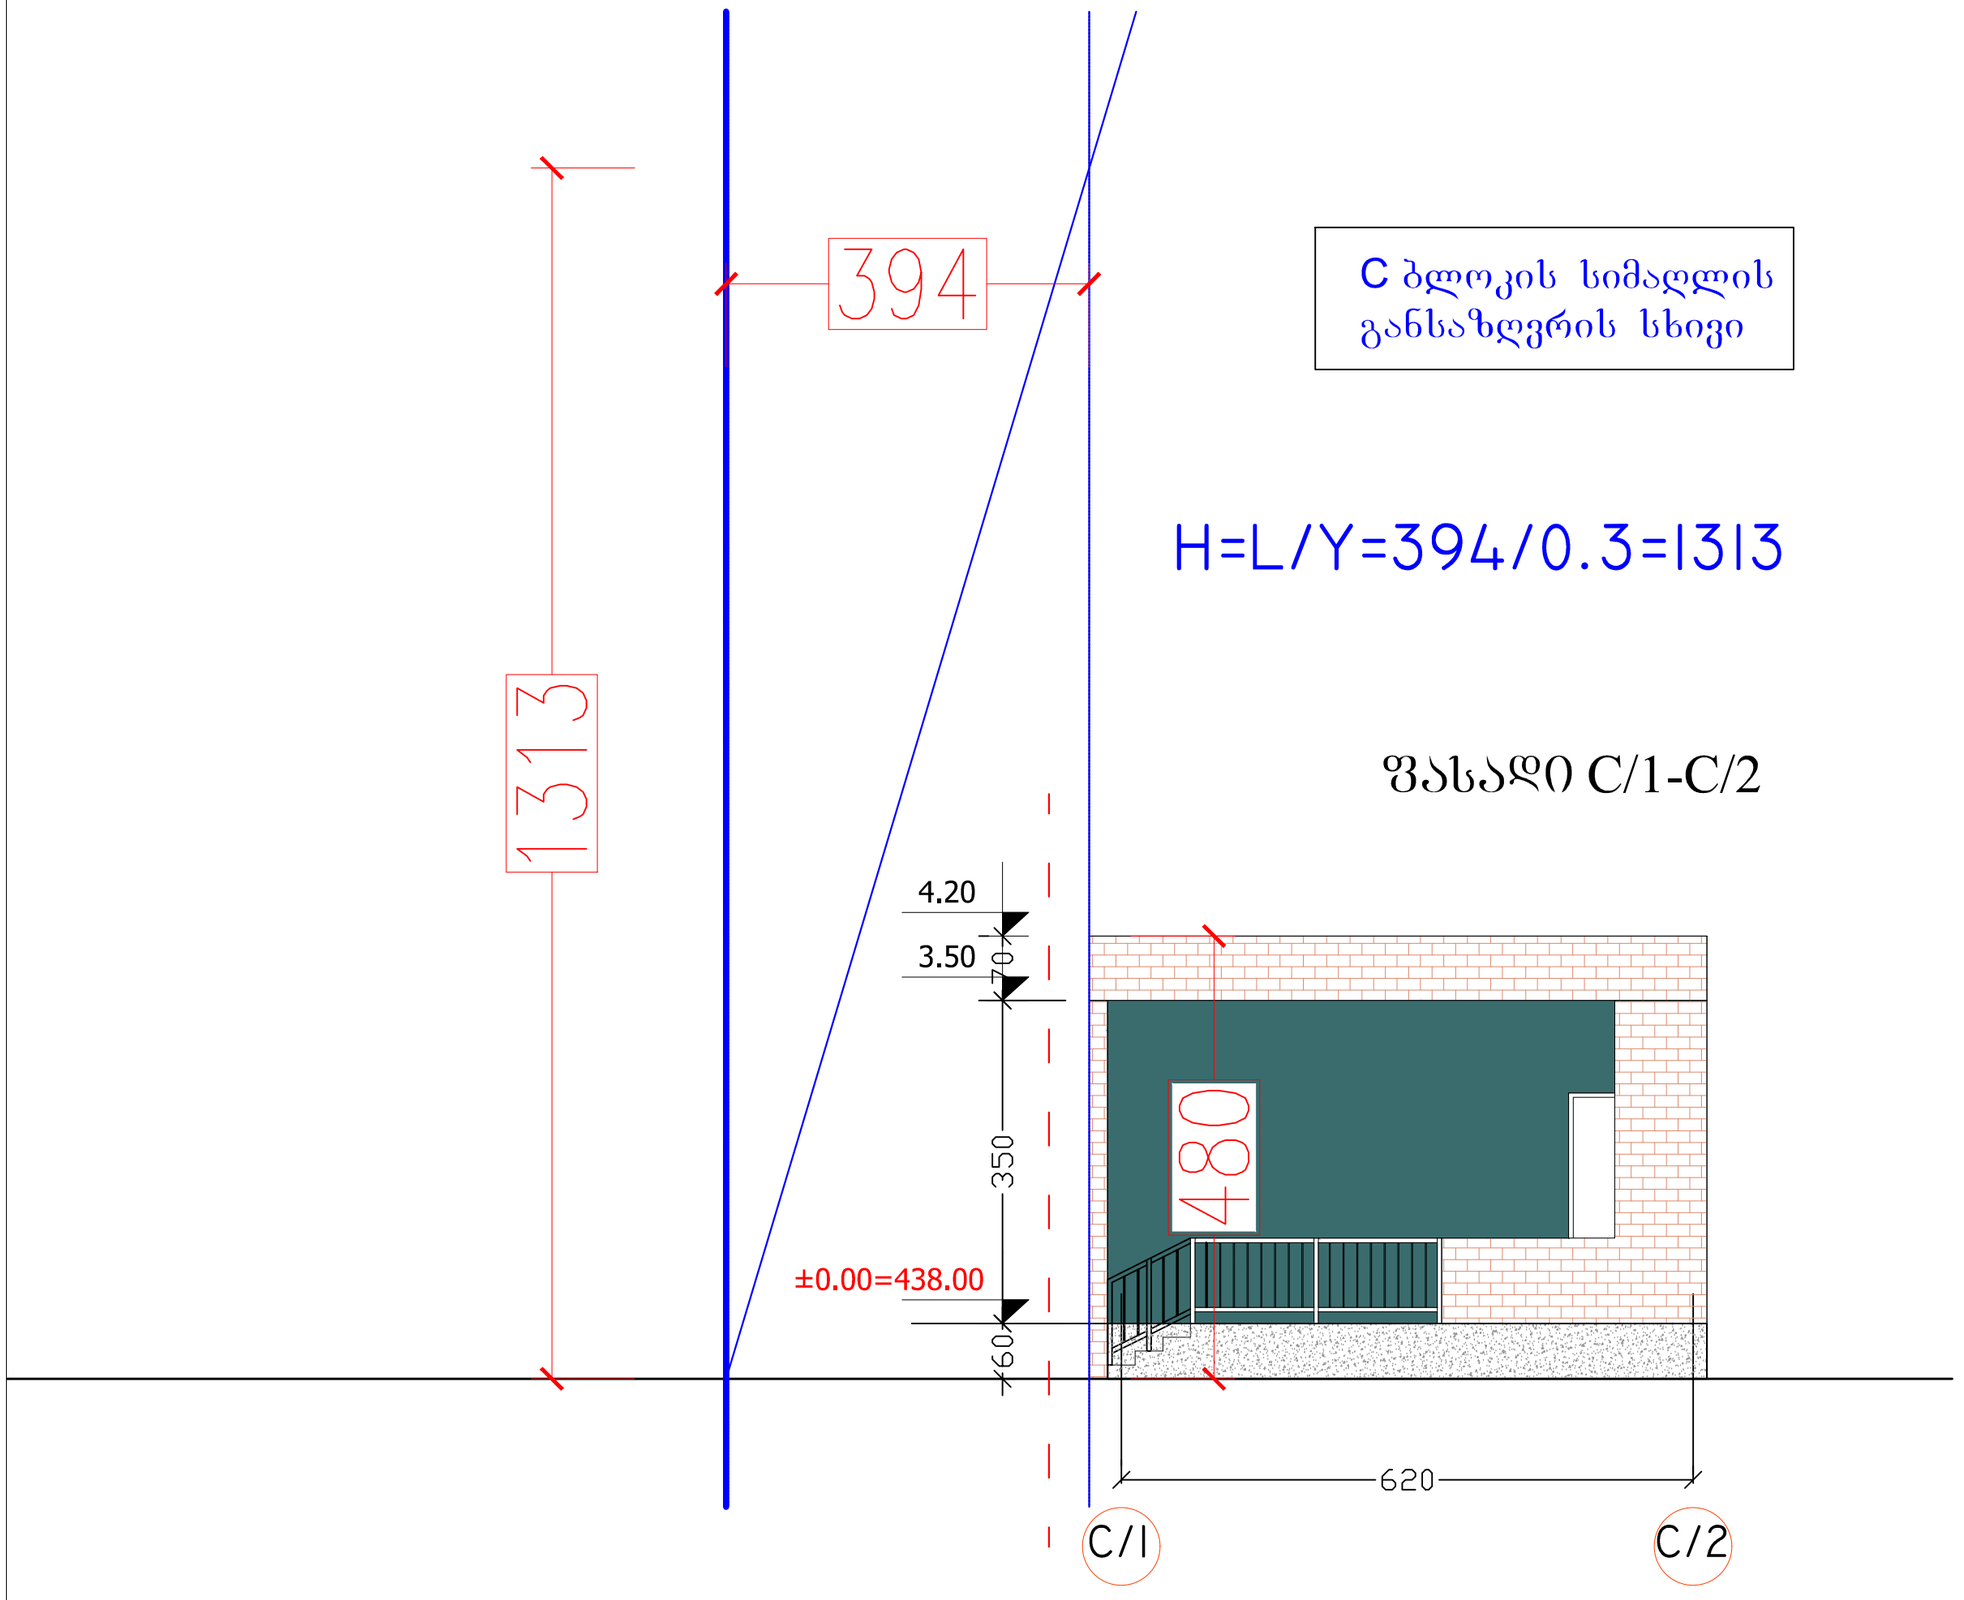

ფორმატი PAPER SIZE	A-3
პროექტის № PROJECT #	

პირობითი აღნიშვნები LEGEND

278

მანძილი საკადასტრო საზღვრამდე

კონდიციირების აბრეშგატები აივნის სიბრტყეში

დამკვეთი CLIENT	შპს "ლაი კაპიტალი"
პროექტი PROJECT	2 მრავალბინიანი საცხოვრებელი სახლი დამხმარე შენობით
მისამართი ADDRESS	კაიროს ქუჩის მიმდებარედ

	NAME	
დირექტორი	გ. ჭუმბურიძე	
მთ. არქიტექტორი	გ. ჭუმბურიძე	
ავტორი	გ. ჭუმბურიძე	
	ბ. კალანდაძე	
მთ. კონსტრუქტორი	ს. პაპაშვილი	
დაამუშავა	ბ. კალანდაძე	

GRC Ltd
Digomi IV/18/48
Tbilisi, Georgia
T: 252 08 10
E mail: grc_studio@yahoo.com

არქიტექტურული ნაწილი ARCHITECTURE

მასშტაბი SCALE	1:150
თარიღი DATE OF ISSUE	7.03.2016

ნახაზი DRWG.

სიმაღლის განსაზღვრის სხივი

პროექტირება REVISIONS

№	პროექტ. REV.	თარიღი DATE
1		
2		
3		
4		
5		
6		

ინდექსი INDEX	ფურც. PAGES