ფასადი (1-6) ღერძებს შორის მასშტაბი 1:100

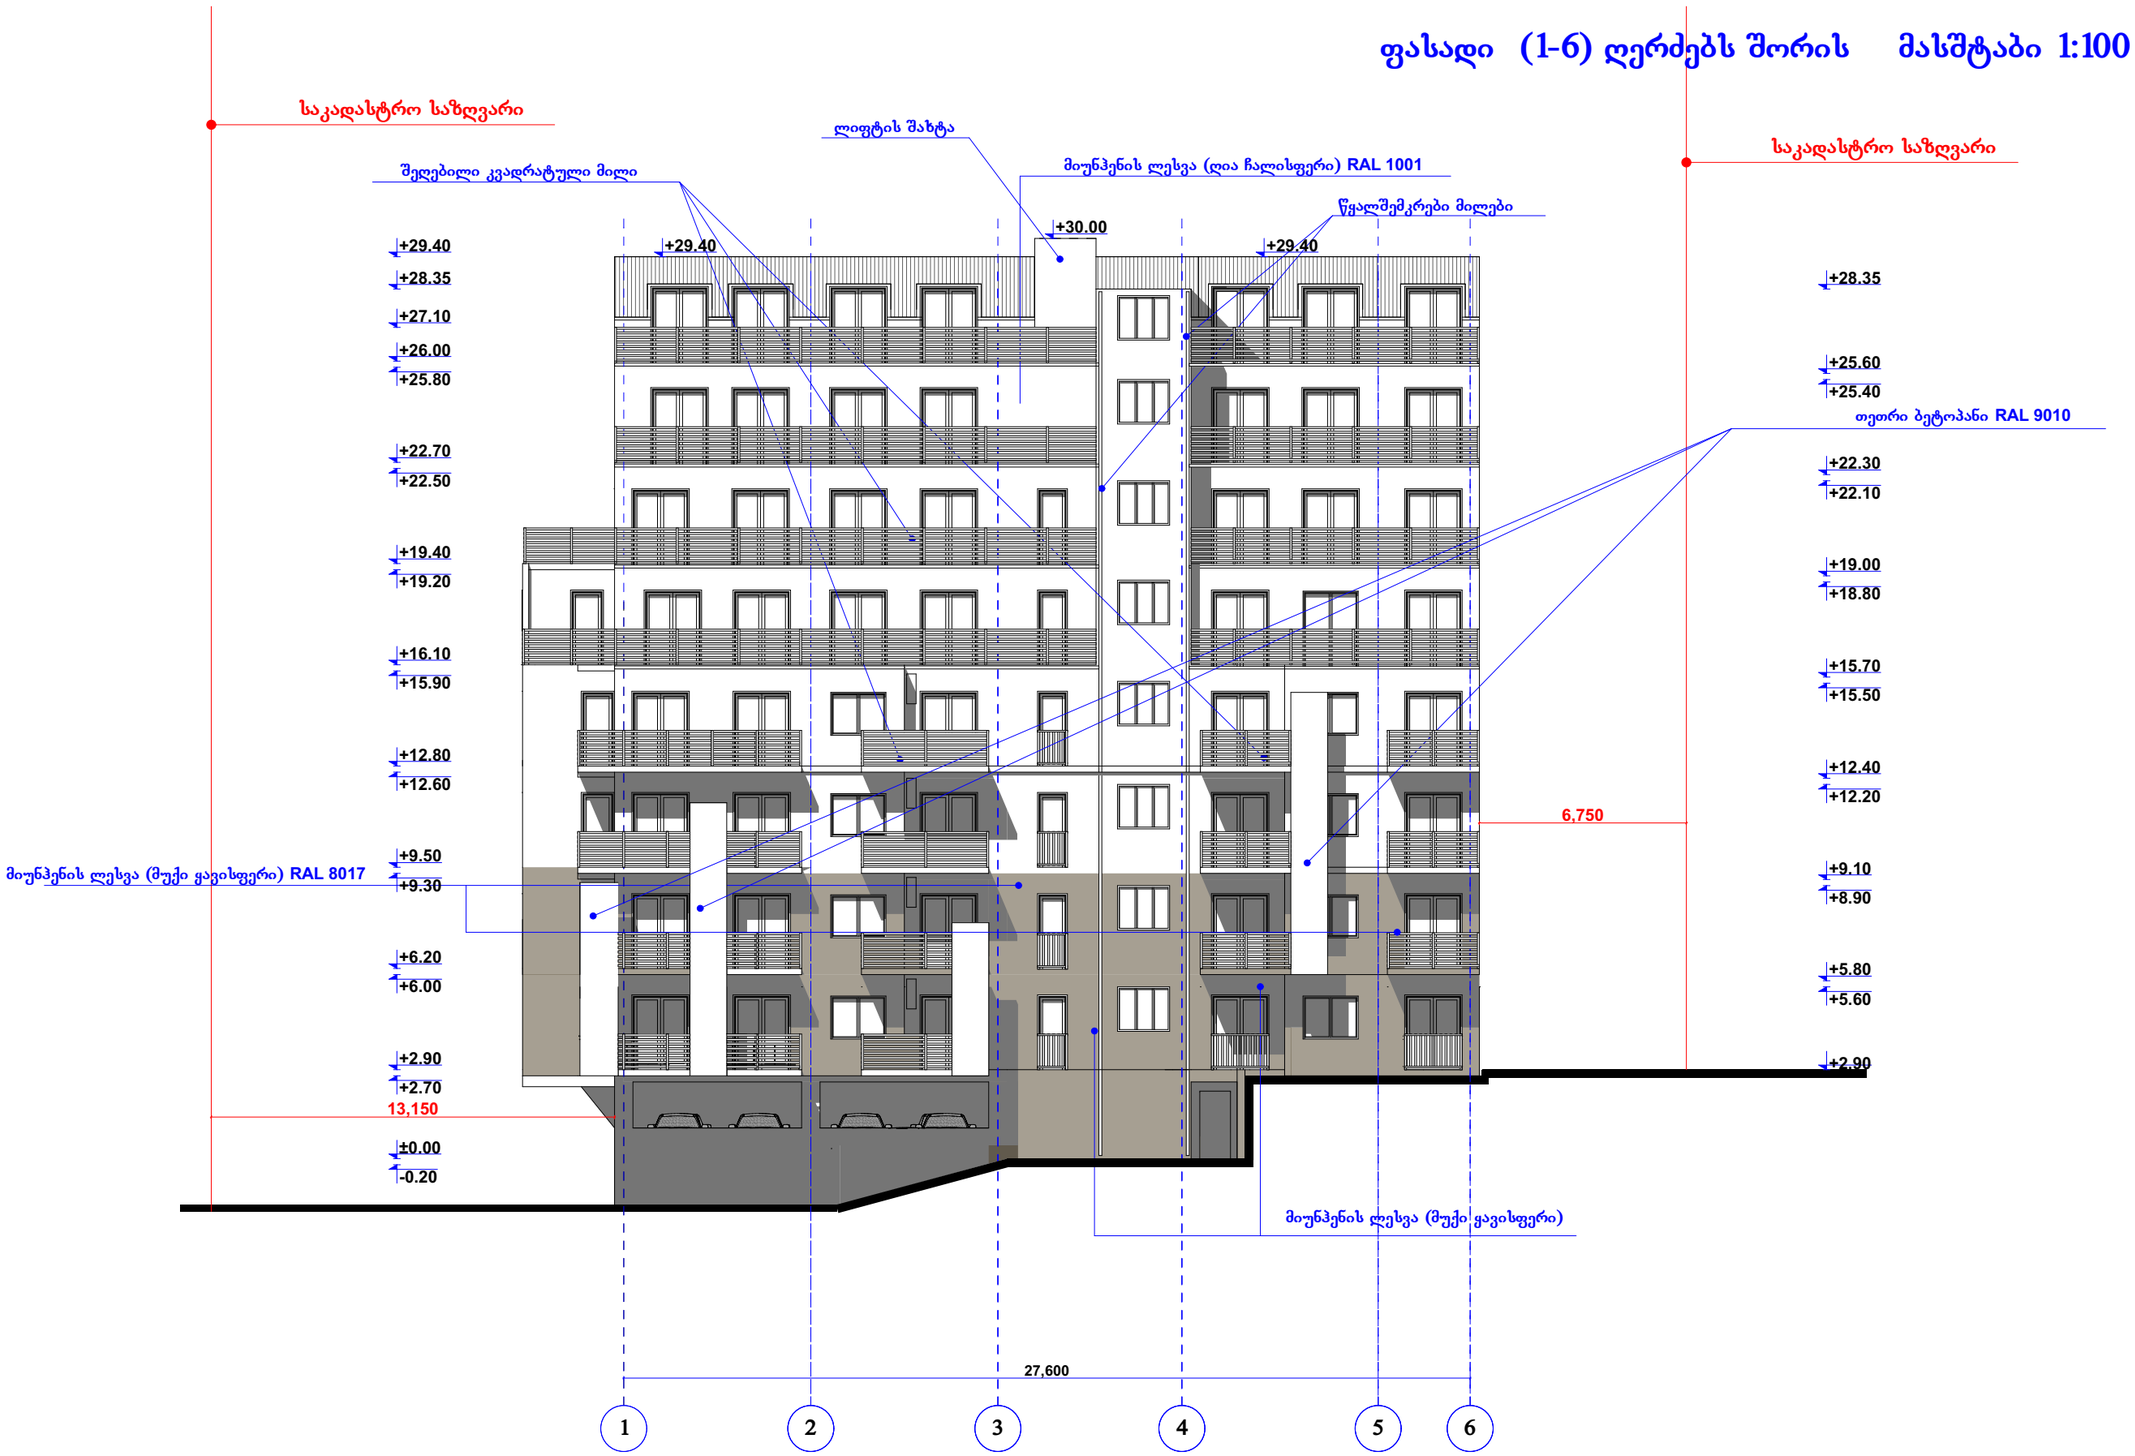

			მრავალბინიანი საცხოვრებელი სახლის არქიტექტურული პროექტი
დირექტორი		ნ. ფარცხალაძე	ფურც.#
პრ. მთ. არქ.		ნ. ფარცხალაძე	ფურცლ.
შესრულა		ნ. ფარცხალაძე	მ. 1:100

ფასადი (ა-დ) ღერძებს შორის მასშტაბი 1:100

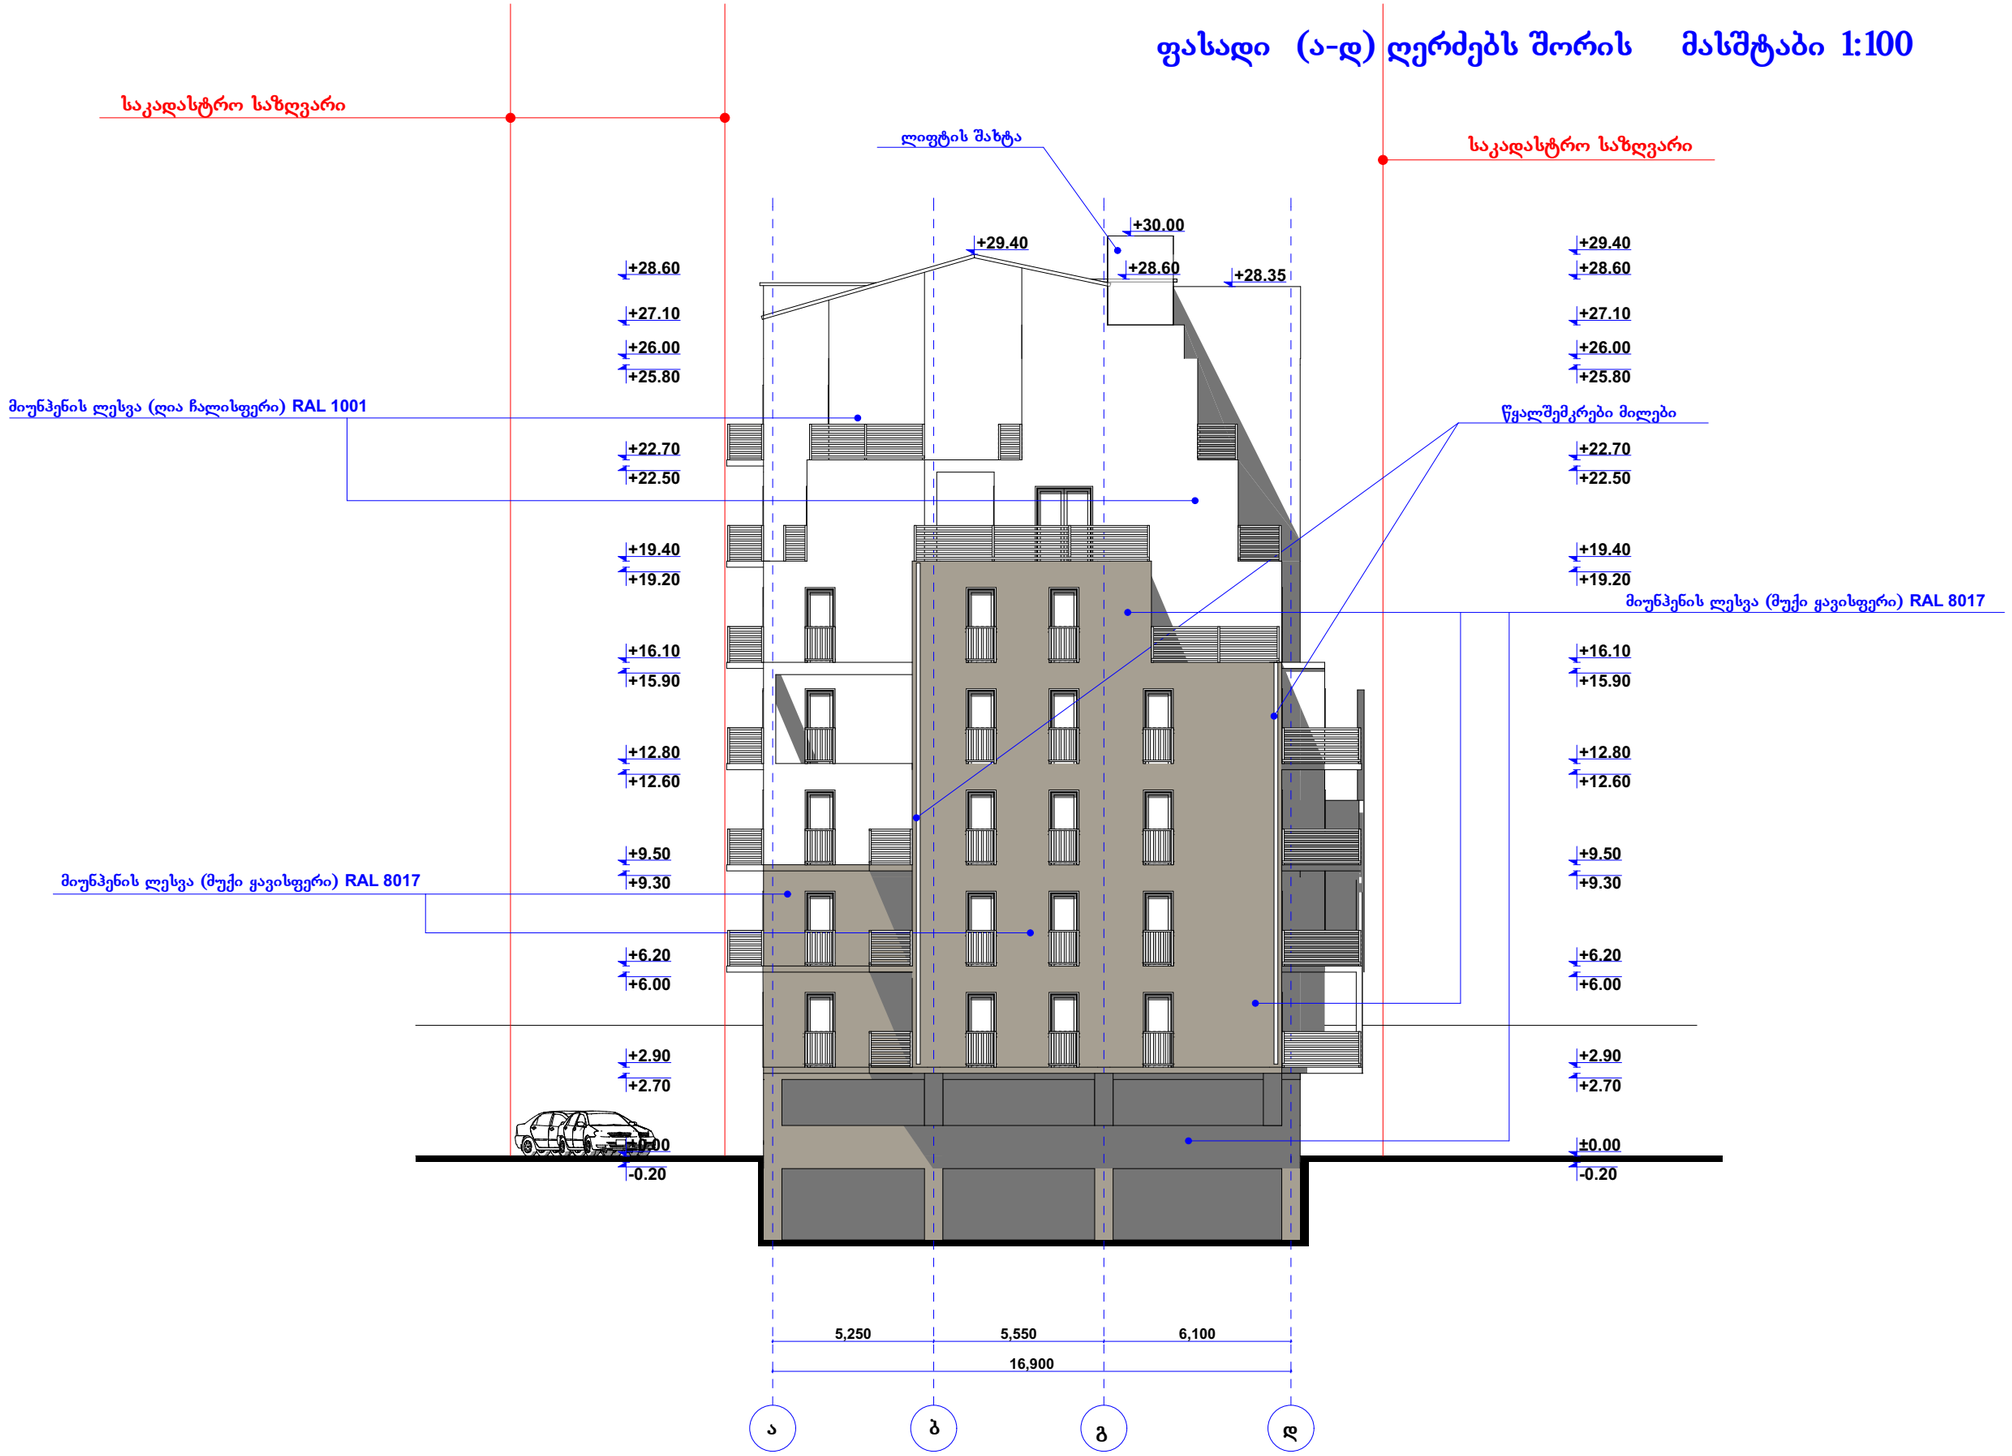

			მრავალბინიანი საცხოვრებელი სახლის არქიტექტურული პროექტი	
დირექტორი		ნ. ფარცხალაძე		ფურც.#
პრ. მთ. არქ.		ნ. ფარცხალაძე		ფურცლ.
შეასრულა		ნ. ფარცხალაძე		
				მ. 1:100

ფასადი (6-1) ღერძებს შორის მასშტაბი 1:100



			მრავალბინიანი საცხოვრებელი სახლის არქიტექტურული პროექტი
დირექტორი		ნ. ფარცხალაძე	ფურც.#
პრ. მთ. არქ.		ნ. ფარცხალაძე	ფურცლ.
შეასრულა		ნ. ფარცხალაძე	მ. 1:100

ფასადი (დ-ა) ღერძებს შორის მასშტაბი 1:100

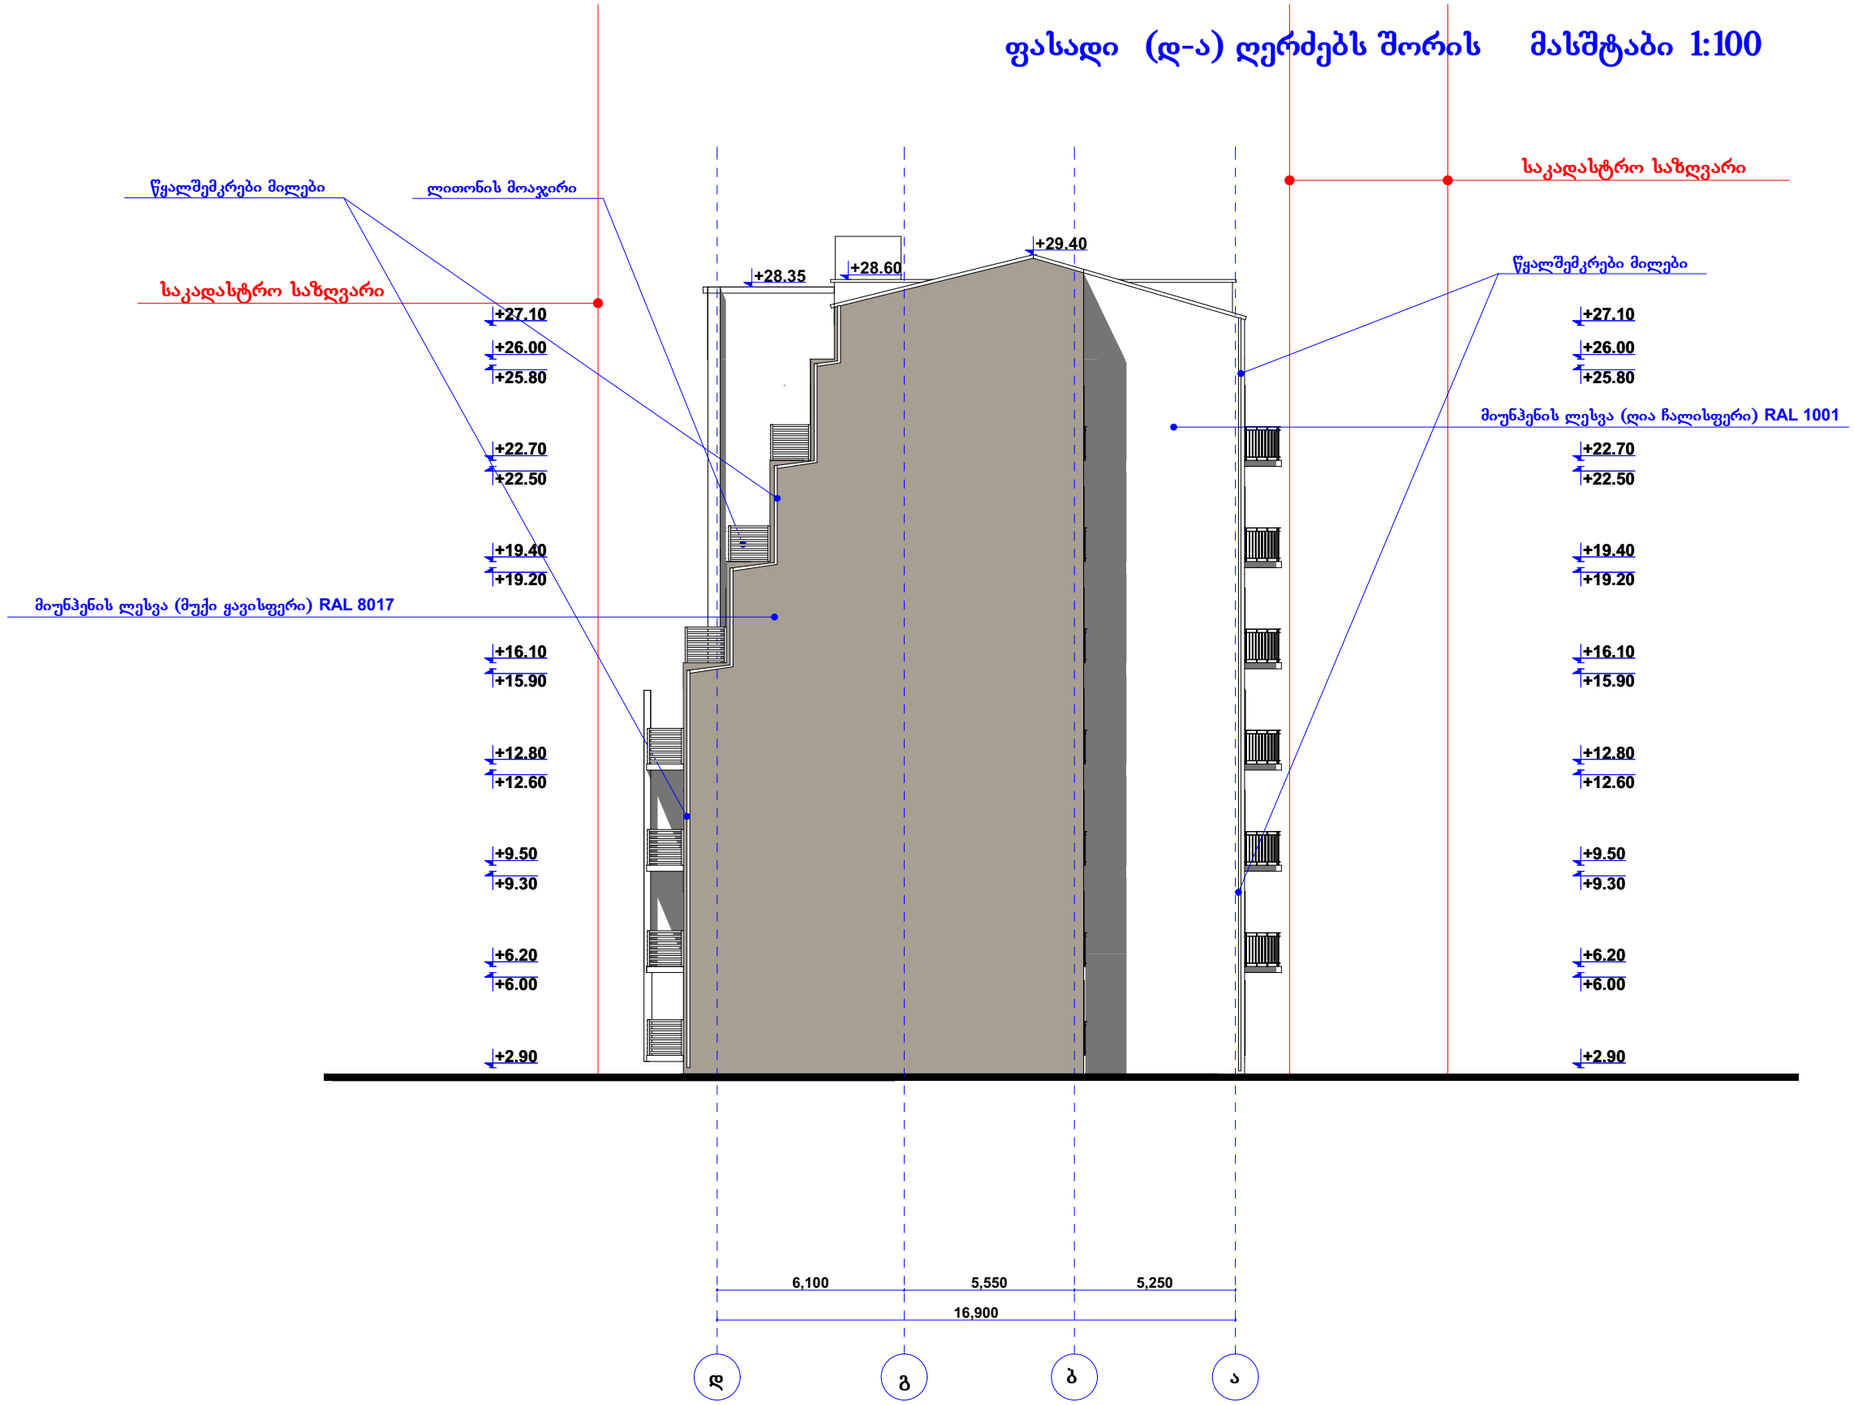

			მრავალბინიანი საცხოვრებელი სახლის არქიტექტურული პროექტი	
დირექტორი		ნ. ფარცხალაძე		ფურც.#
პრ. მთ. არქ.		ნ. ფარცხალაძე		ფურცლ.
შეასრულა		ნ. ფარცხალაძე		
				მ. 1:100