პირველი სართულის გეგმა მ. 1:100

ექსპლიკაცია

1. ჰოლი
2. სასაწყობე ფართი
3. გასახდელი
4. საწყობის ადმინისტრაცია
5. შიდა ეზო
6. WC
7. პერსონალის ოთახი
8. სალარო
9. საგამოფენო სავაჭრო ფართი
10. სატვირთო ლიფტი
11. ტერიტორიის დაცვის კაბინა

სანიაღვრე კომუნიკაციები

ნაკვეთი აშენების უფლების გარეშე

444,76 m²

1 18,49 m² ±0,00 +0.15

2 557,71 m²

3 18,76 m²

4 5,64 m²

4 6,87 m²

5

6 1,86 m² 1,97 m² 1,65 m²

1 2,21 m²

1.05

9 97,98 m² ±0,00 -1.50

8 3,64 m²

6 2,88 m²

7 9,28 m²

10

11

1-1

2-2

MARCH DESIGN	შპს „მარჩ დიზაინ”	ქ. თბილისში, ქუჩა ბულაჩაშვილი, მიწის მოპირდაპირე მხარეს, შპს "მაქსორმის" საკუთრებაში არსებული მიწის ნაკვეთზე, სავაჭრო-საკაფეო პავილიონის (დამხმარე საოფისე და სანაცვლე ფუნქციებით) პროექტი	
თანამდებობა	გვარი	ხელმ.	არქიტექტურული ნაწილი
დირექტორი	რ. გეთიაშვილი		
არ. მთ. არქიტ.	რ. გეთიაშვილი		
შესრულება	რ. გეთიაშვილი		
შეამოწმა	ე. გეთიაშვილი		პირველი სართულის გეგმა

დაკვეთა № 1/10-2012

სტად.	ფურც.	რაოდ.
პ. პ.	ა№2	13

მეორე სართულის გეგმა მ. 1:100

ექსპლიკაცია

1. ჰოლი
2. დირექტორი
3. დირექტორის დარბაზი
4. დირექტორის მოადგილე
5. საოფისე ფართი
6. საკონფერენციო დარბაზი
7. არქივი
8. ბუღალტერია
9. იურიდიული განყოფილება
10. საპროექტო
11. სასადილო-სამზარეულო
12. დამხარე ფართი
13. WC
14. სავაჭრო-საგამოფენო დარბაზი
15. სასაწყობე ფართი



MARCH ARCHITECTON	შპს „მარჩ დიზაინ"		ქ. თბილისში, ქუჩა ბელიაშვილი, მიონის მიპირდაპირე მხარეს, შპს "მაქსორჩის" საკუთრებაში არსებულ მიწის ნაკვეთზე, სავაჭრო-საკვებმომსახურო პავილიონის (დამხმარე საოფისე და სასაწყობე ფუნქციებით) პროექტი		
თანამდებობა	გვარი	ხელმ.	არქიტექტურული ნაწილი	დოკუმენტის № 1/10-2012	
დირექტორი	რ. ტეფიაშვილი				
პრ. მთ. არქიტ.	რ. ტეფიაშვილი				
შეასრულა	რ. ტეფიაშვილი		მეორე სართულის გეგმა	სტად.	ფურც.	რაოდ.
შეამოწმა	ე. ტეფიაშვილი			მ. ა.	ა8-3	13

სახურავის გეგმა მ. 1:100

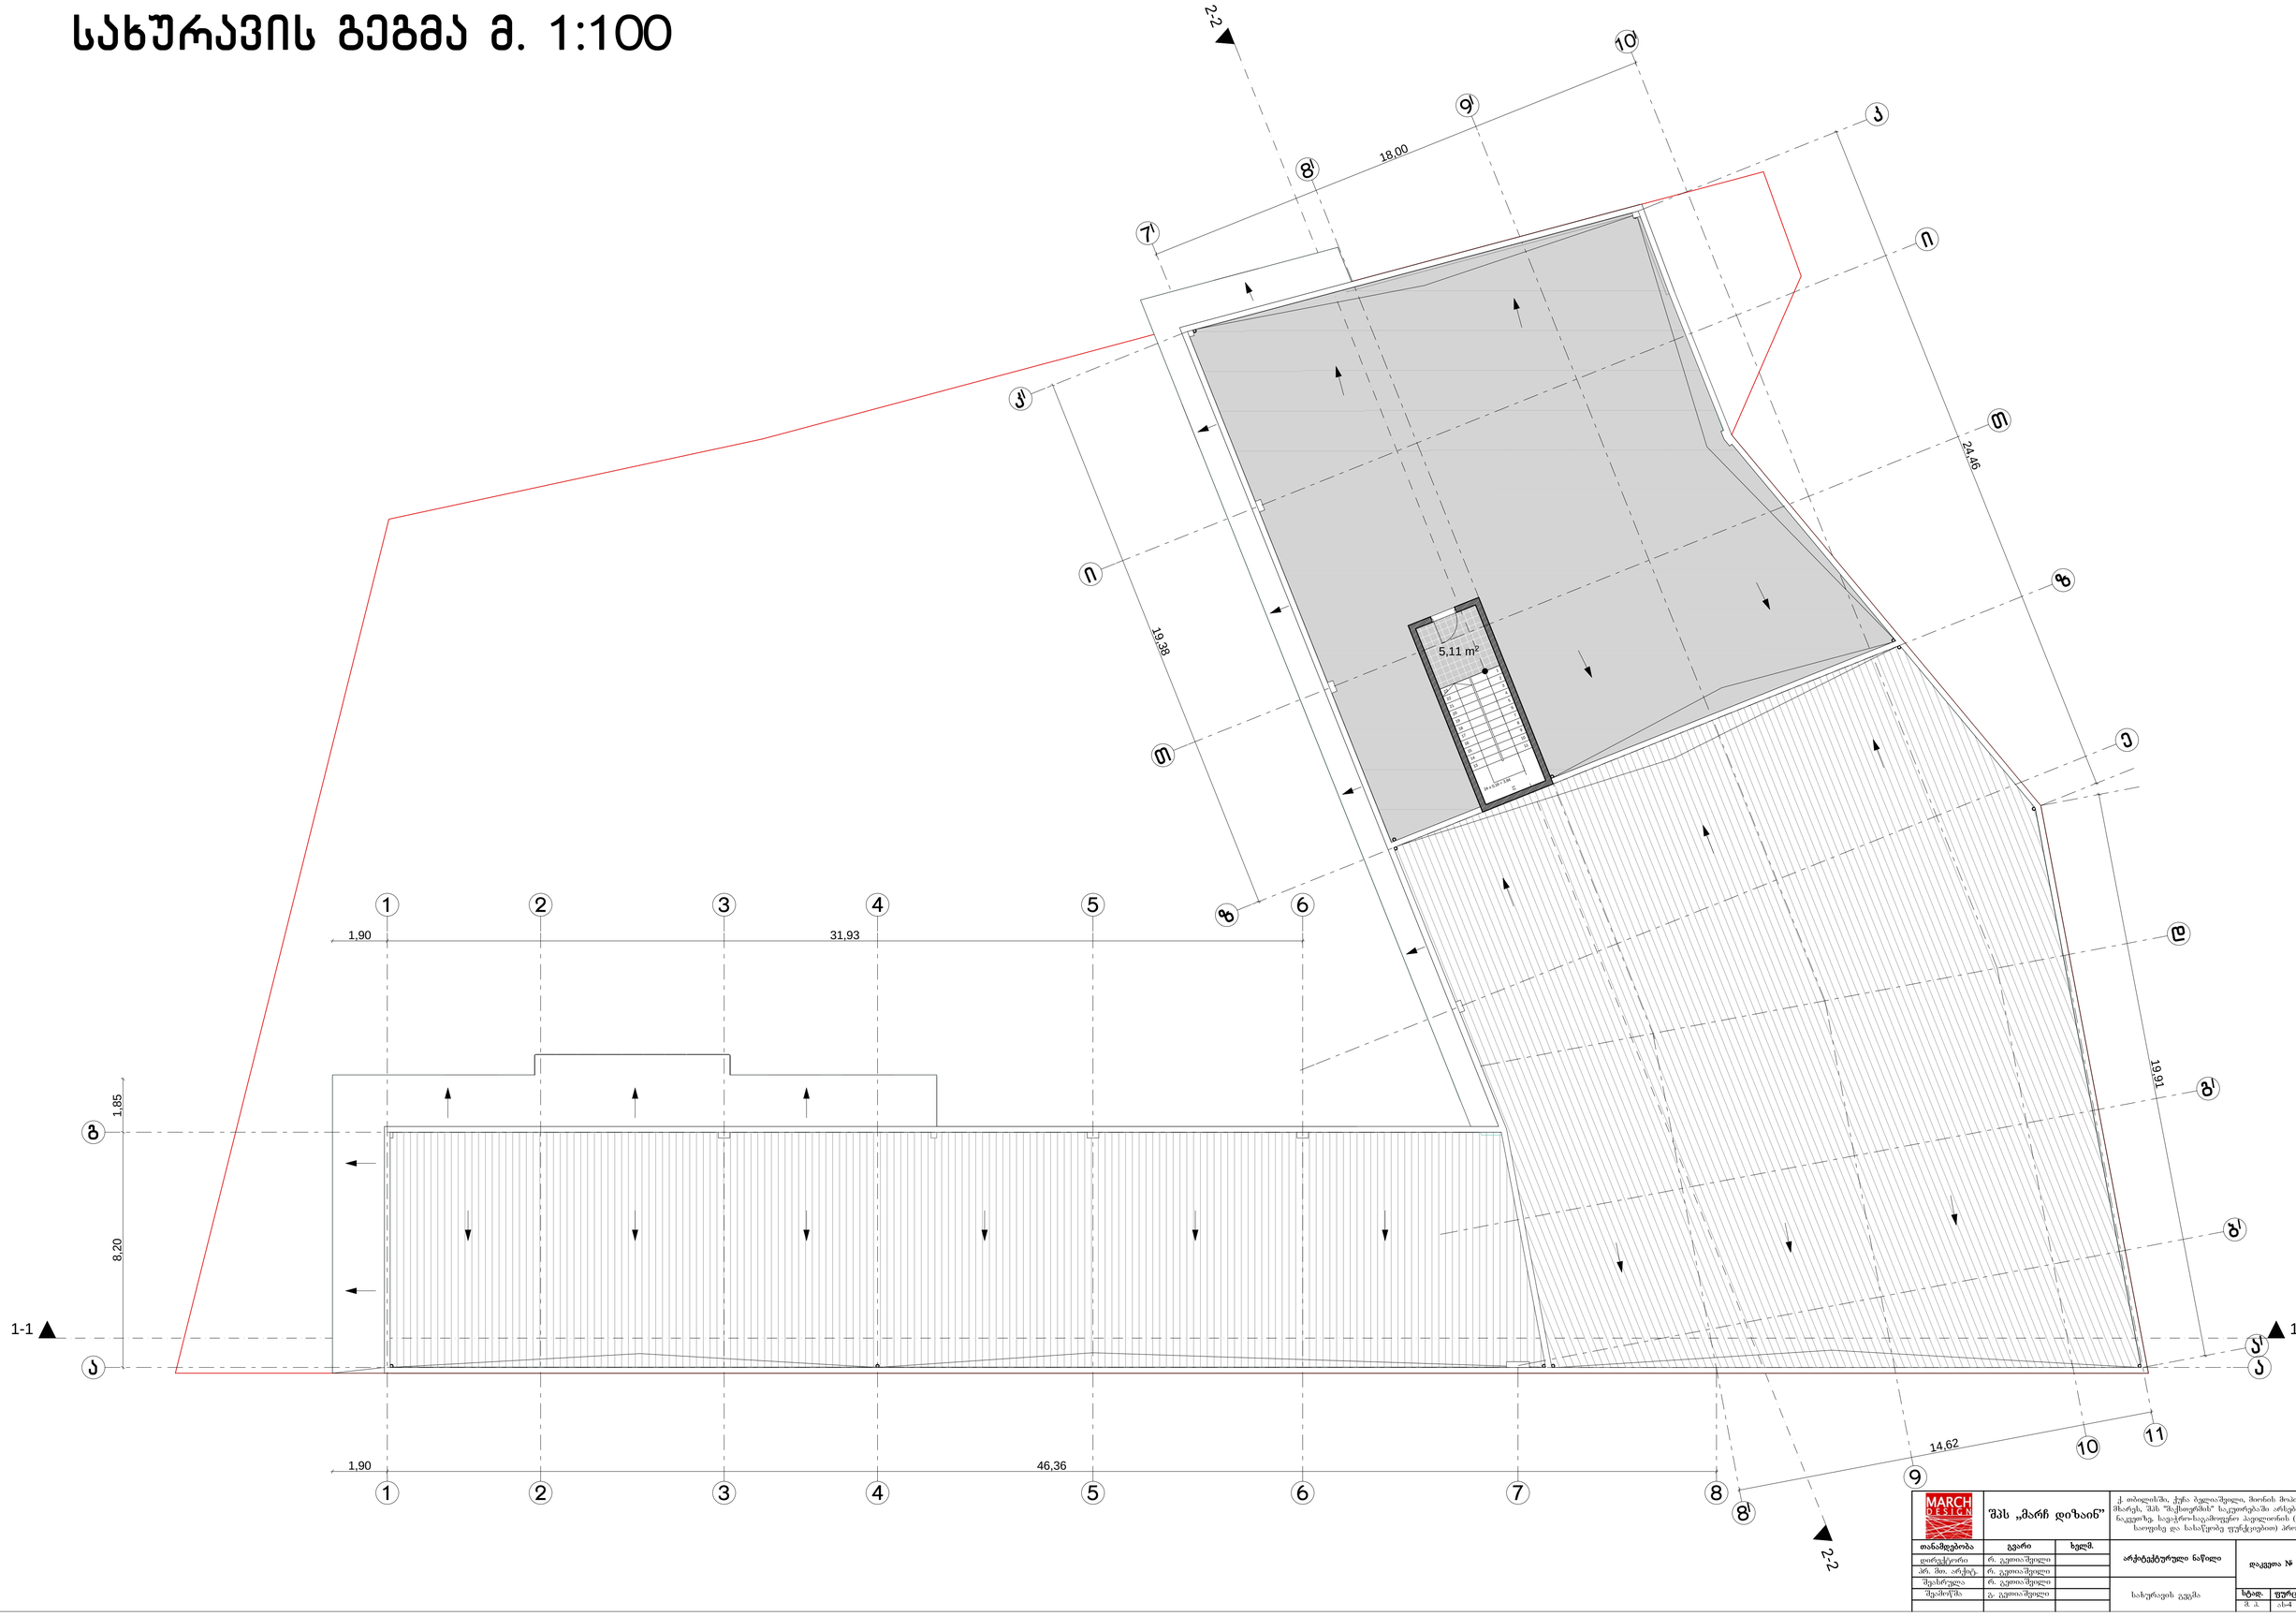

MARCH DESIGN	შპს „მარჩ დიზაინ”	ქ. თბილისში, ჭერა ბერიაშვილი, მთის მიპირდაპირე მხარეს, შპს "მარჩთერმის" საკუთრებაში არსებულ მიწის ნაკვეთზე, სავაჭრო-საკვებთერი პავილიონის (დემონტაჟ საოფისე და სახანძრო ფუნქციებით) პროექტი		
თანამდებობა	გვარი	ხელმ.		
დირექტორი	ნ. ტეფიაშვილი		არქიტექტურული ნაწილი	დეკემბერი № 1/10-2012
არ. მთ. არქიტ.	ნ. ტეფიაშვილი			
შეასრულა	ნ. ტეფიაშვილი		სახურავის გეგმა	
შეამოწმა	ე. ტეფიაშვილი			

სტად.	ფურც.	რაოდ.
მ. პ.	ა-4	13

სახურავის გეგმა მ. 1:100

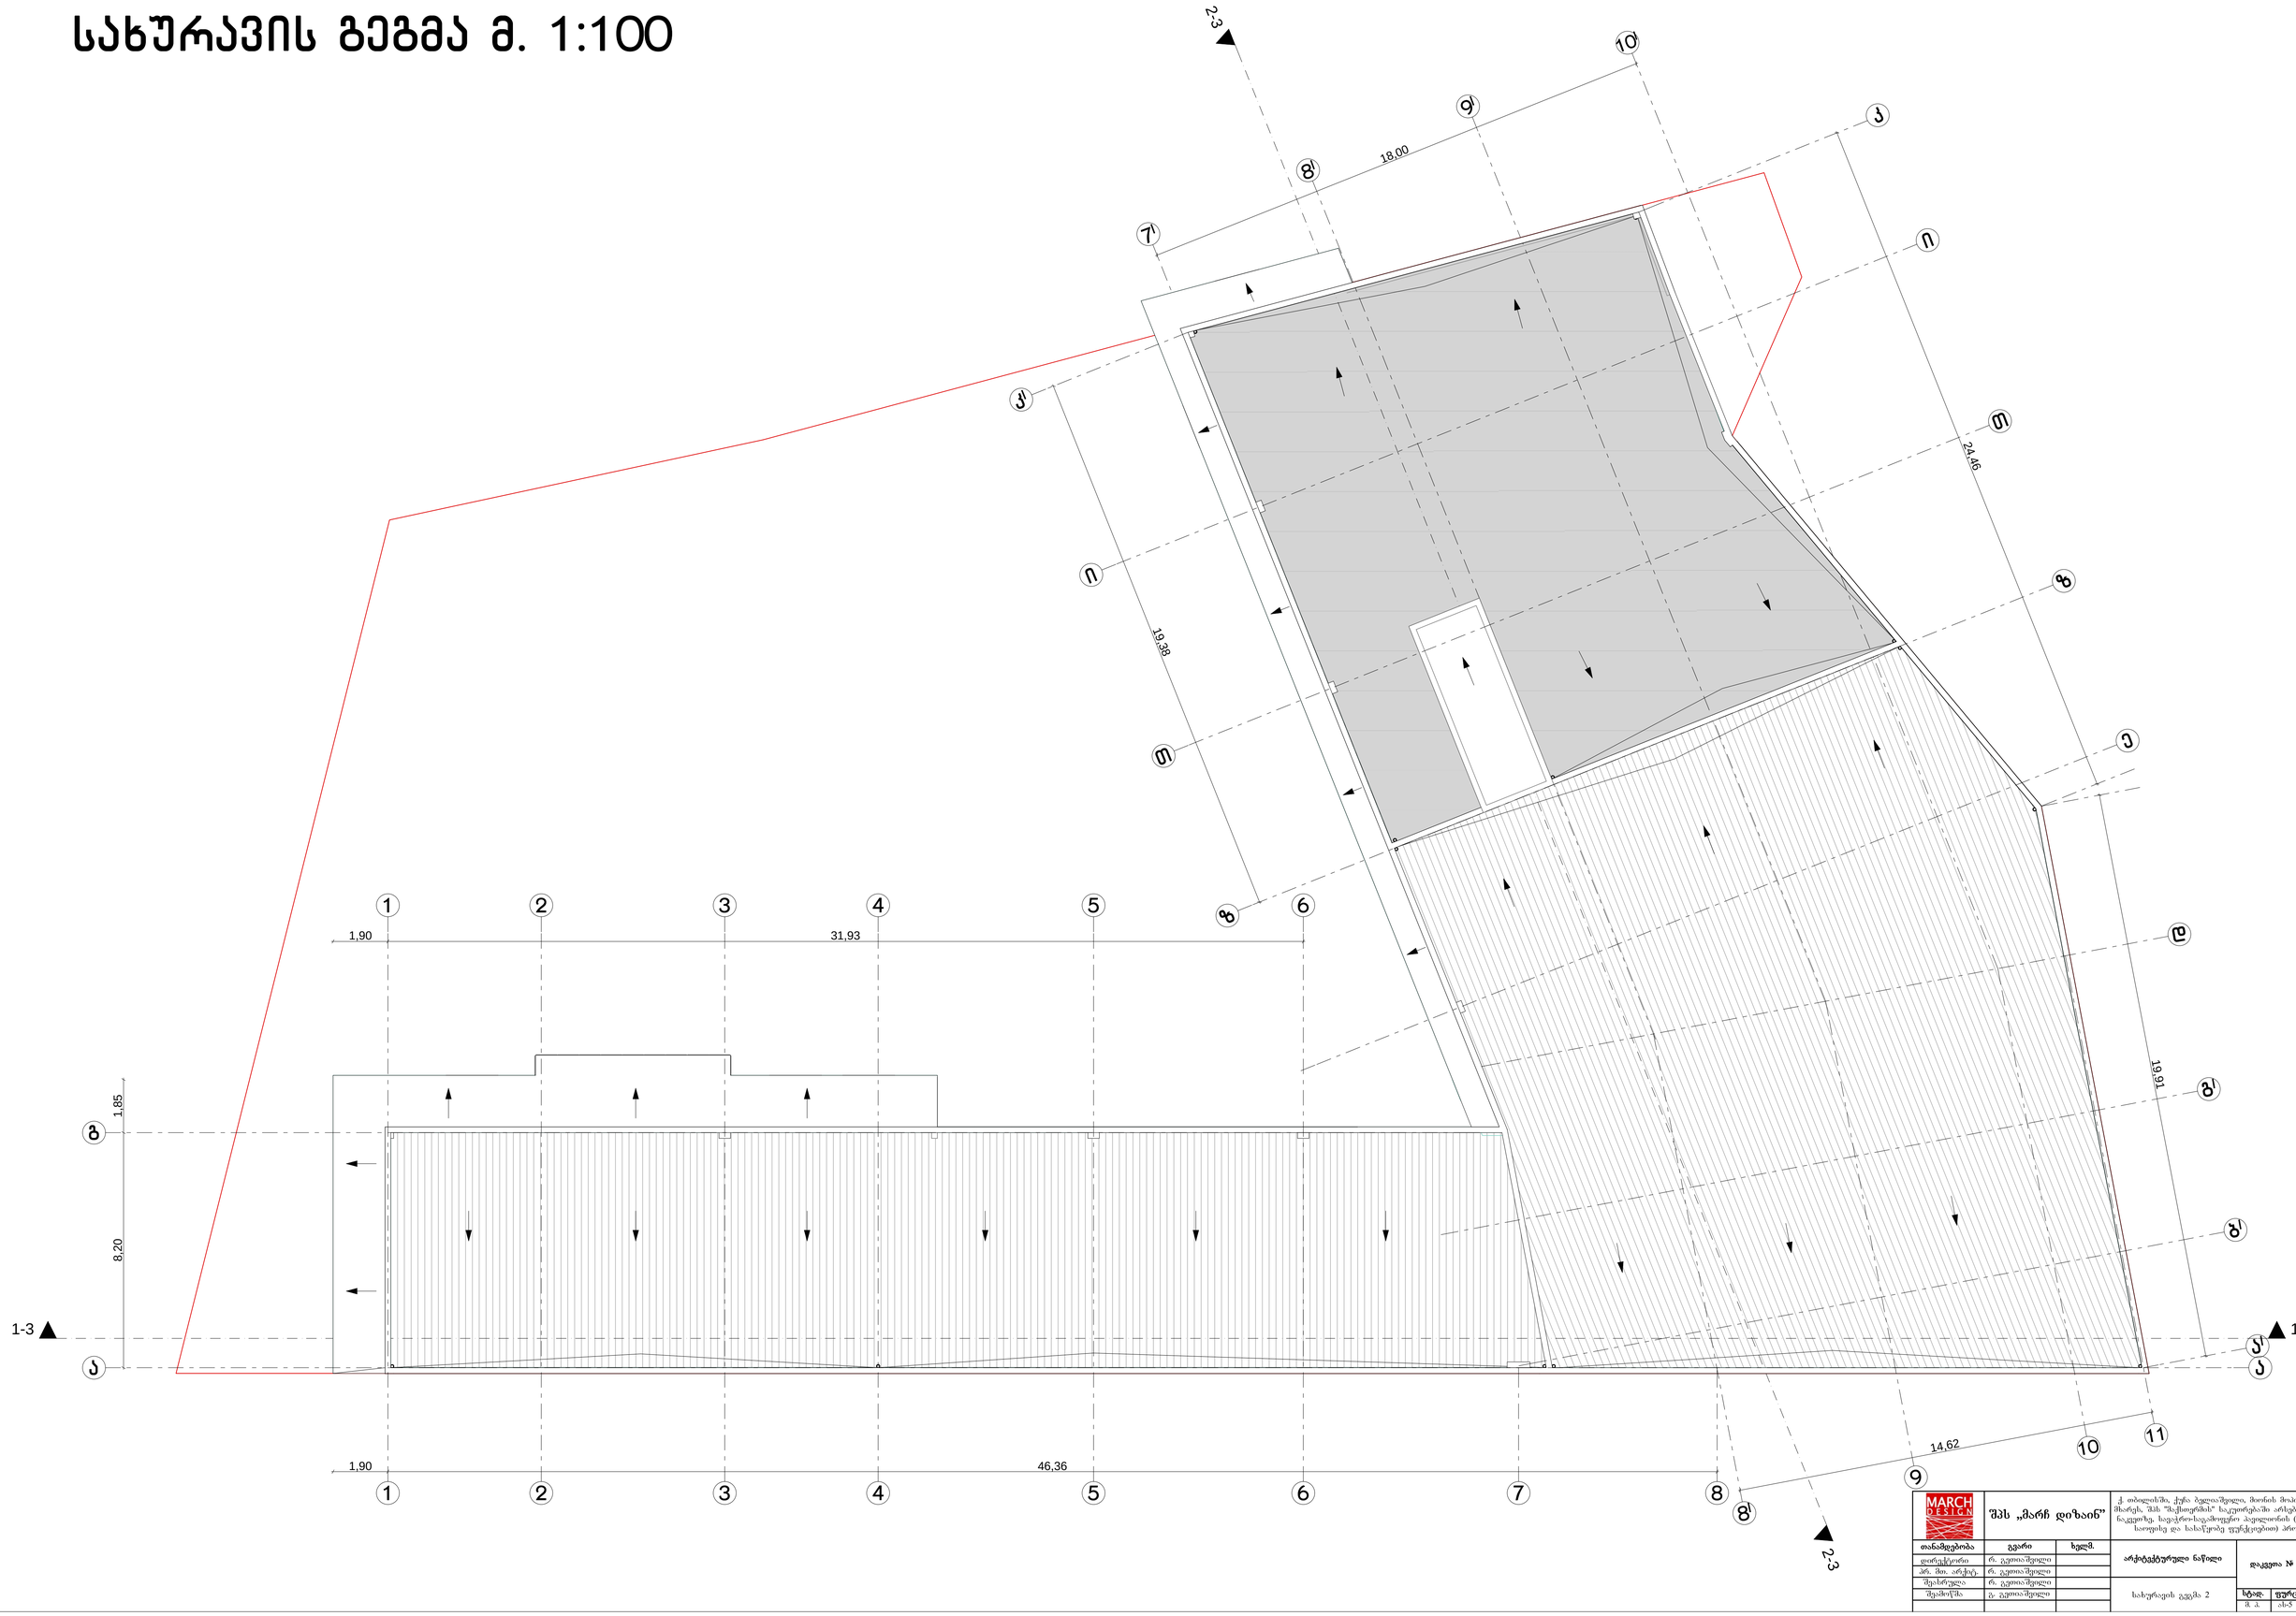

MARCH DESIGN	შპს „მარჩ დიზაინ"	ქ. ონდღისში, ქუჩა ბელაშვილი, მთის მიპირდაპირე მხარეს, შპს "მაქსთრემის" საკუთრებაში არსებულ მიწის ნაკვეთზე, სავაჭრო-საკამოლეო პავილიონის (დამხმარე საოფისე და სახმეობე ფუნქციებით) პროექტი

თანამდებობა	გვარი	ხელმ.
დირექტორი	რ. ტეფიაშვილი	
პრ. მთ. არქიტ.	რ. ტეფიაშვილი	
შეასრულა	რ. ტეფიაშვილი	
შეამოწმა	ე. ტეფიაშვილი	

არქიტექტურული ნაწილი	დაკვეთა № 1/10-2012
სახურავის გეგმა 2	სტად. ფურც. რაოდ.
	პ. პ. ა/ს 13