
სარდაფის სართულის გეგმა
მ 1:200

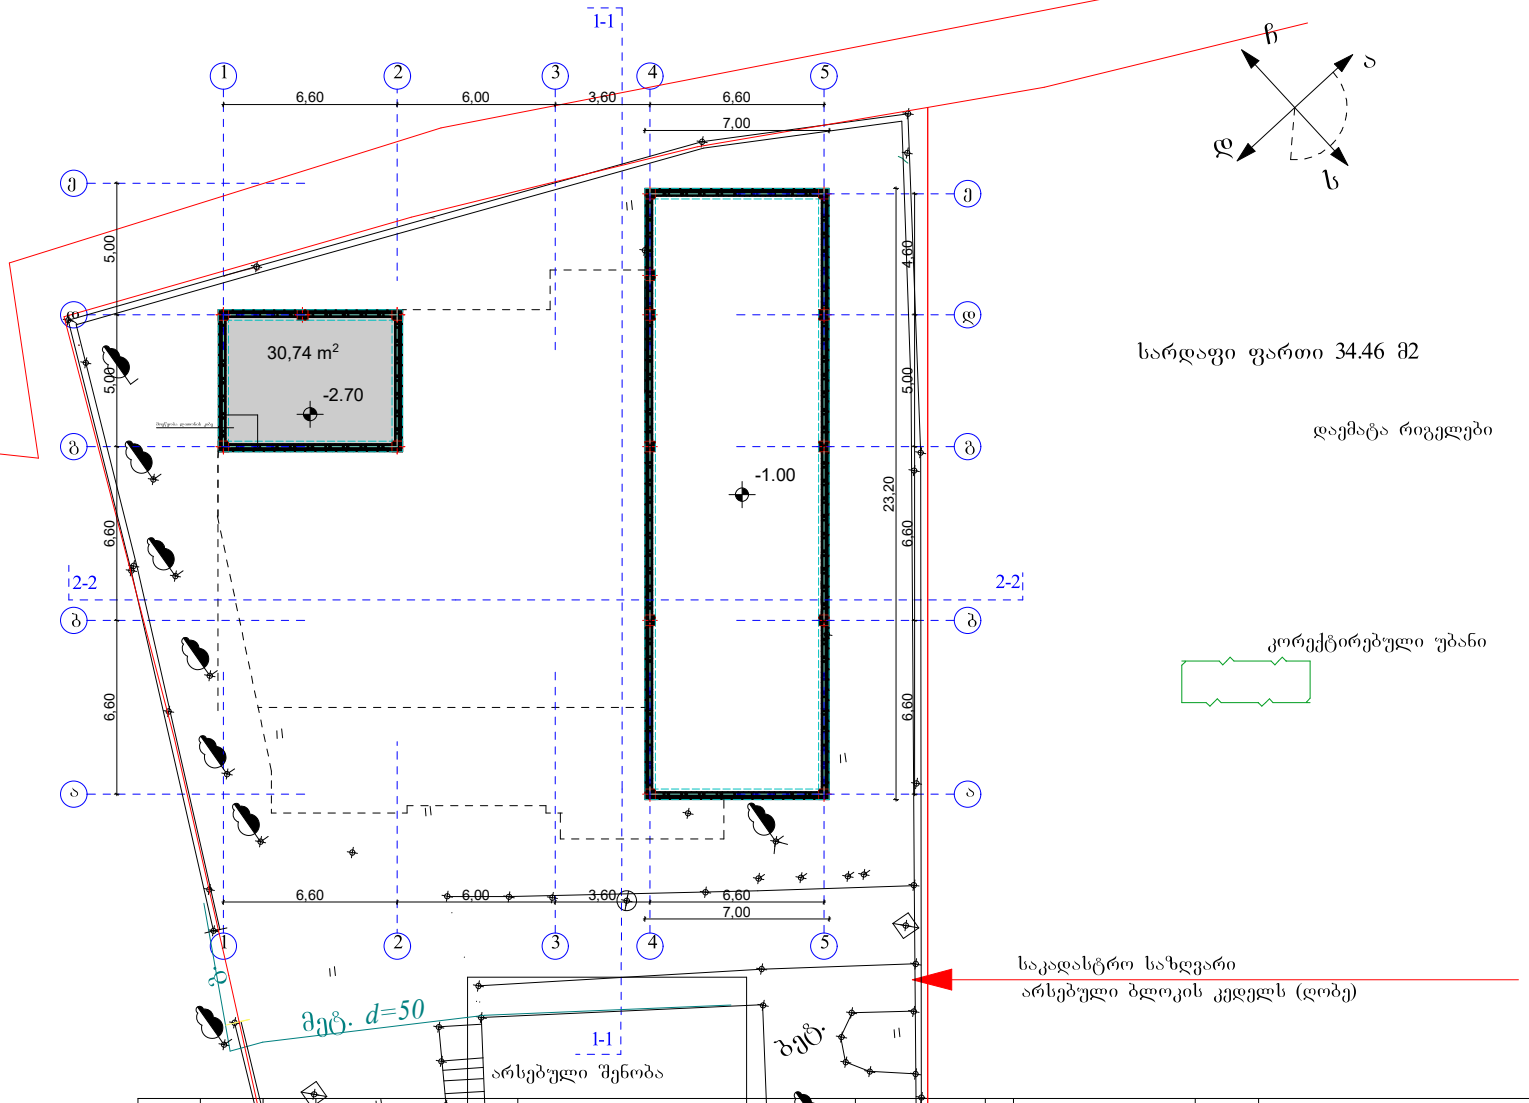

სარდაფი ფართი 34.46 მ2

დაემატა რიგელები

კორექტირებული უბანი


საკადასტრო საზღვარი
არსებული ბლოკის კედელს (ღობე)

საპროექტო დოკუმენტაცია	გაბი	საკადასტრო კოდი 01.12.07.004.022	ქ. თბილისი, გლდანი ნაძალადევის რაიონი, გუდამაყრის ქუჩა №4. ნაკ №04/022	შ.პ.ს "პოლიგლოტი" სკოლის პროექტი	ფურცელი № 1	დამკვეთი შ.პ.ს "პოლიგლოტი"	შ.პ.ს "G-STUDIO" ს/კ 400084868
				სარდაფის სართულის გეგმა	მასშტაბი 1:200	საპროექტო ორგანიზაცია	პრ.ავტორი. ნ. გაბუნია შემსრულებელი

G STUDIO

2019

I სართულის გეგმა
მ 1:200

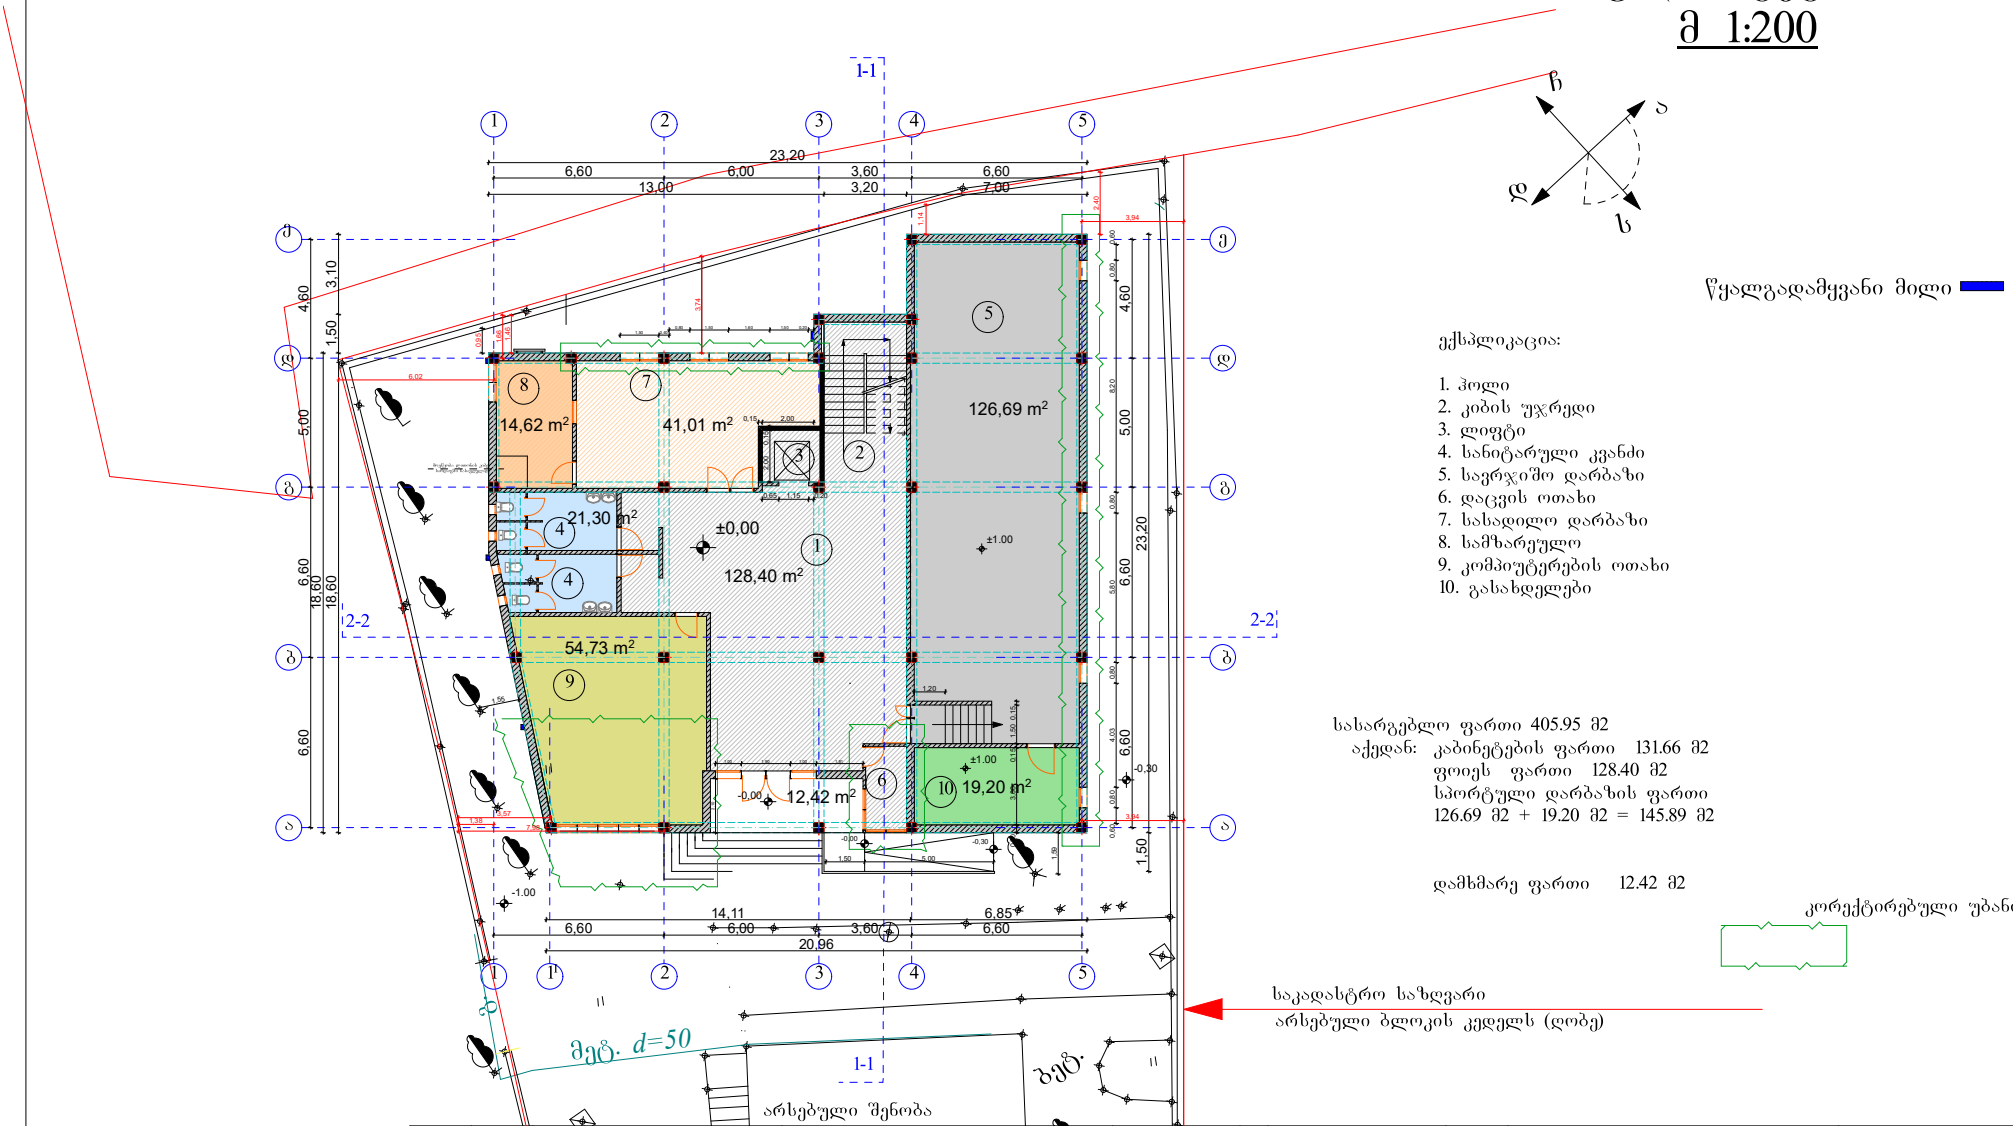

წყალგადამყვანი მილი

ექსპლიკაცია:

1. ჰოლი
2. კიბის უჯრედი
3. ლიფტი
4. სანიტარული კვანძი
5. საერჯიმო დარბაზი
6. დაცვის ოთახი
7. სასადილო დარბაზი
8. სამზარეულო
9. კომპიუტერების ოთახი
10. გასახდელები

სასარგებლო ფართი 405.95 მ2
აქედან: კაბინეტების ფართი 131.66 მ2
ფოიეს ფართი 128.40 მ2
სპორტული დარბაზის ფართი
126.69 მ2 + 19.20 მ2 = 145.89 მ2


დამხმარე ფართი 12.42 მ2

კორექტირებული უბანი

საკადასტრო საზღვარი
არსებული ბლოკის კედელს (ღობე)

საპროექტო დოკუმენტაცია	გაბარიტი	საკადასტრო კოდი 01.12.07.004.022	ქ. თბილისი, გლდანი ნაძალადევის რაიონი, გულიანის ქუჩა №4, ნაკ №04/022	შ.პ.ს "პოლიგლოტი" სკოლის პროექტი	ფურცელი № 1	დამკვეთი შ.პ.ს "პოლიგლოტი"	საპროექტო ორგანიზაცია	შ.პ.ს "G-STUDIO" ს/კ 400084868
				I სართულის გეგმა.	მასშტაბი 1:200			პრ.ავტორი. ნ. გაბუნია
								შემსრულებელი
								G STUDIO 2019

კოეფიციენტის საანგარიშო კროკი

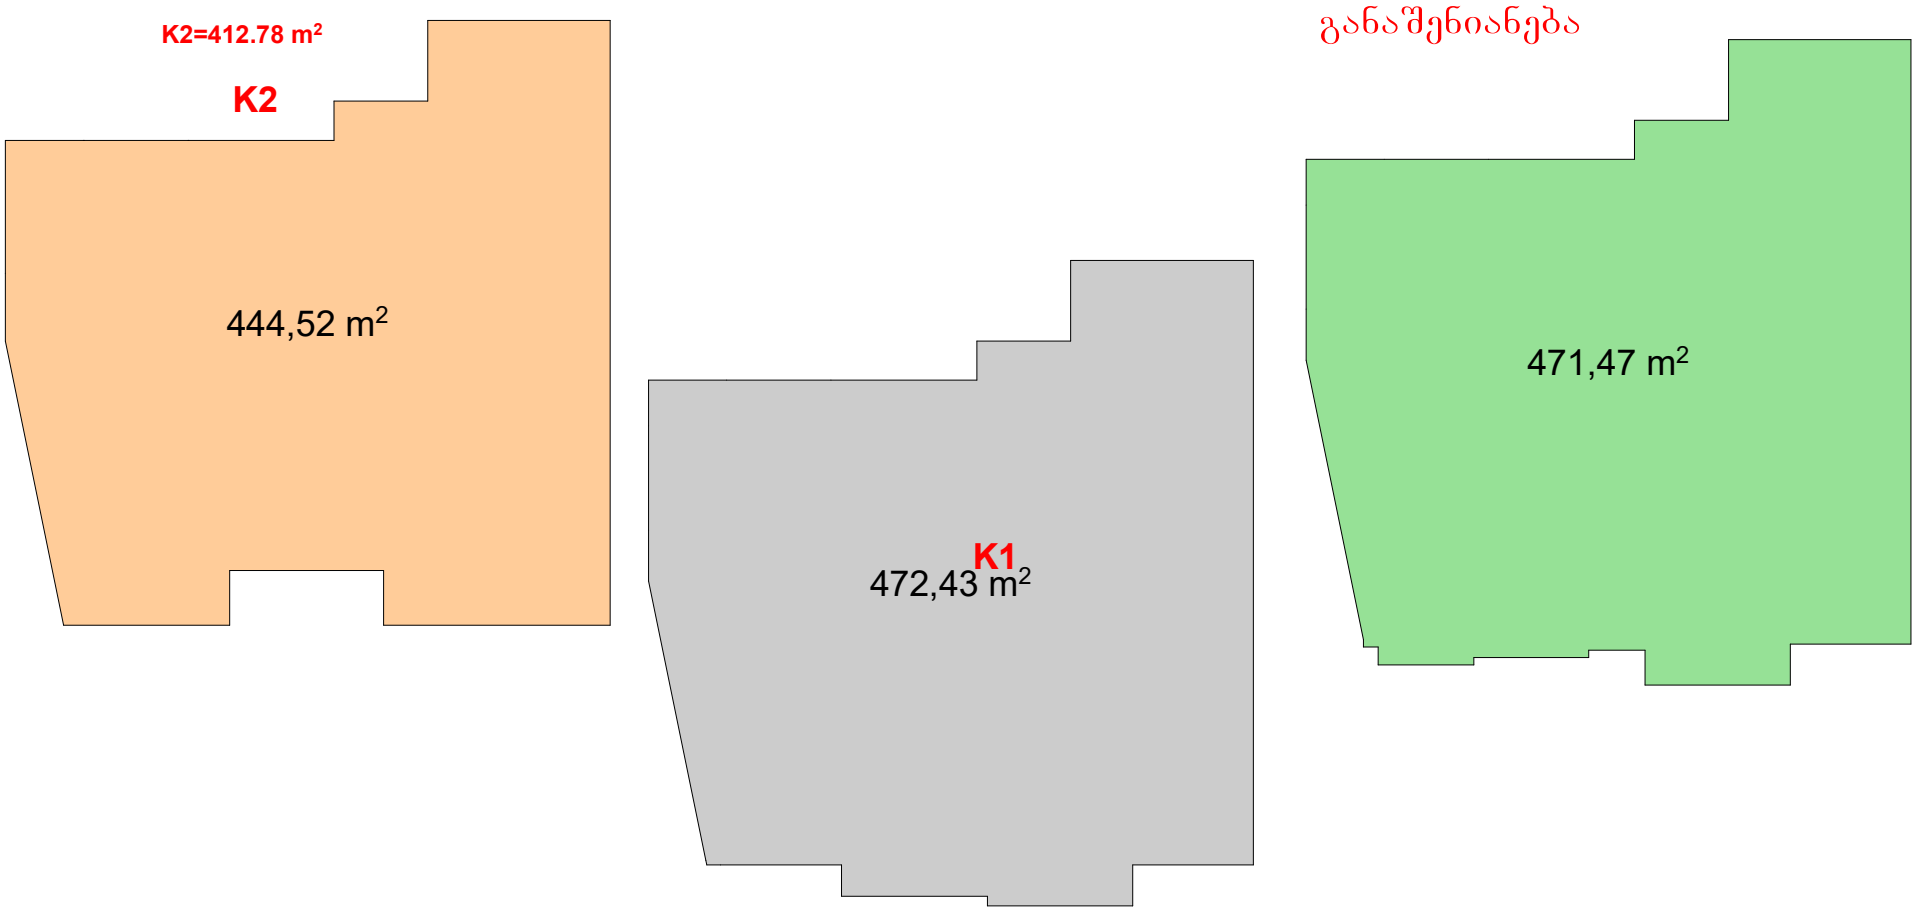


საპროექტო დაგეგმება	ვაბი	საკადასტრო 01.12.07.004.022	ქ. თბილისი. გლდანი ნაძალადევის რაიონი, გუდამაყრის ქუჩა №4. ნაკ №04/022	შ.პ.ს "პოლიგლოტი" სკოლის პროექტი	ფურცელი № 1		დამკვეთი	საპროექტო ორგანიზაცია	შ.პ.ს "G-STUDIO" ს/კ 400084868
				კროკი	მაშტაბი 1:200		შ.პ.ს "პოლიგლოტი"		პრ.ავტორი. ნ. გაბუნია შემსრულებელი

G STUDIO

2018

კოეფიციენტის საანგარიშო კროკი

K3=384.09 m²

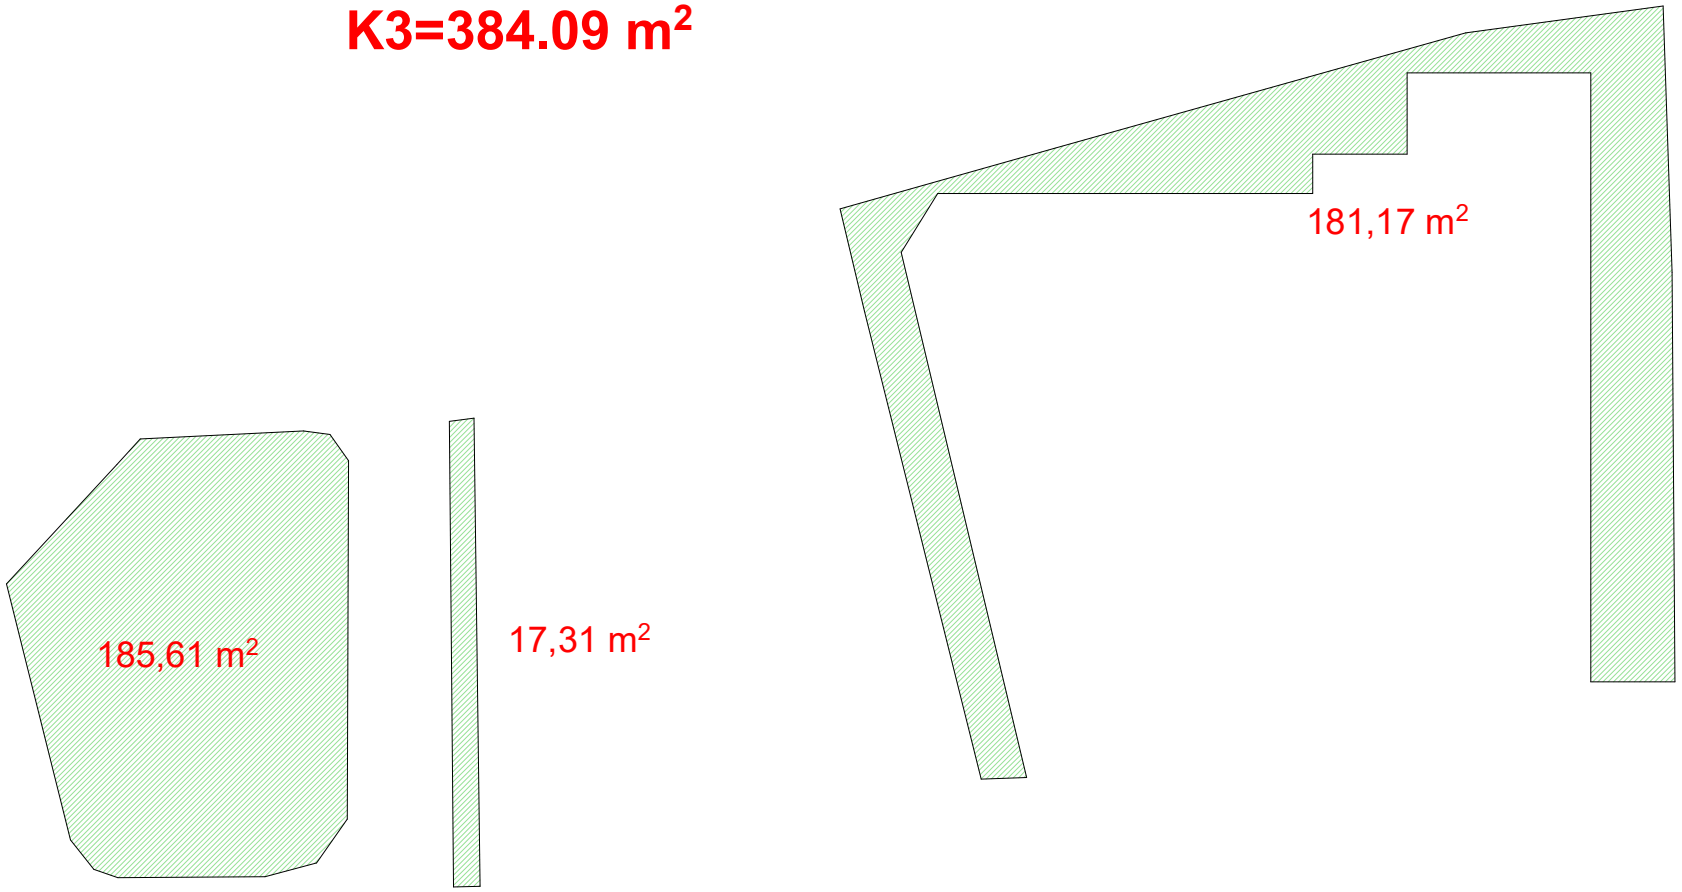

საპროექტო დოკუმენტაცია	გაპი	საკადასტრო 01.12.07.004.022	ქ. თბილისი. გლდანი ნაძალადევის რაიონი, გუდამაყრის ქუჩა №4. ნაკ №04/022	შ.პ.ს "პოლიგლოტი" სკოლის პროექტი	ფურცელი № 1		დამკვეთი	საპროექტო ორგანიზაცია	შ.პ.ს "G-STUDIO" ს/კ 400084868
				კროკი	მაშტაბი 1:200		შ.პ.ს "პოლიგლოტი"		პრ.აეტორი. ნ. გაბუნია შემსრულებელი

G STUDIO


2019

სარეკონსტრუქციო პროექტის კროკები


1



2

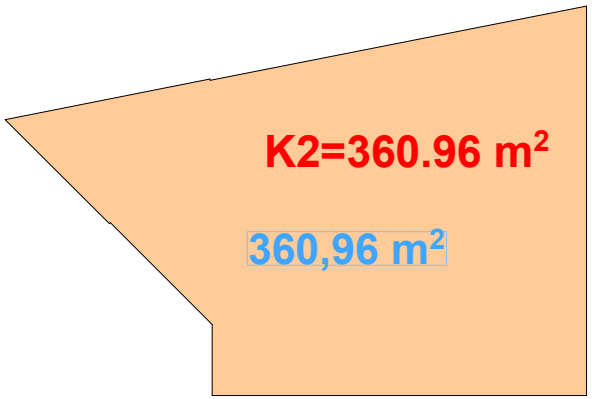


3

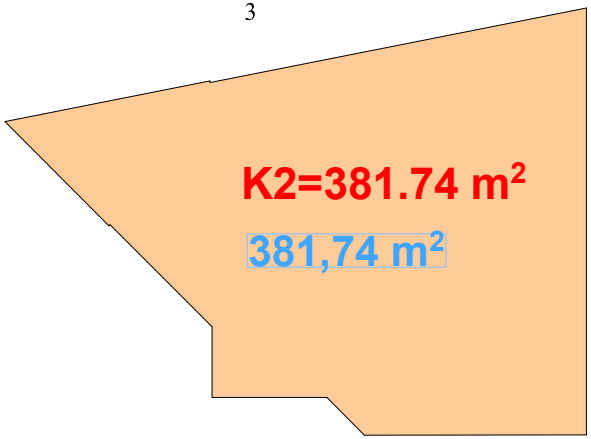


კროკები ამოგებულია AR1305339 განაცხადიდან რომლითაც გაიცა მშენებლობის ნებართვა ბრძანებით 1899049

K2=1 103,66 m²

II სართულის გეგმა
მ 1:200

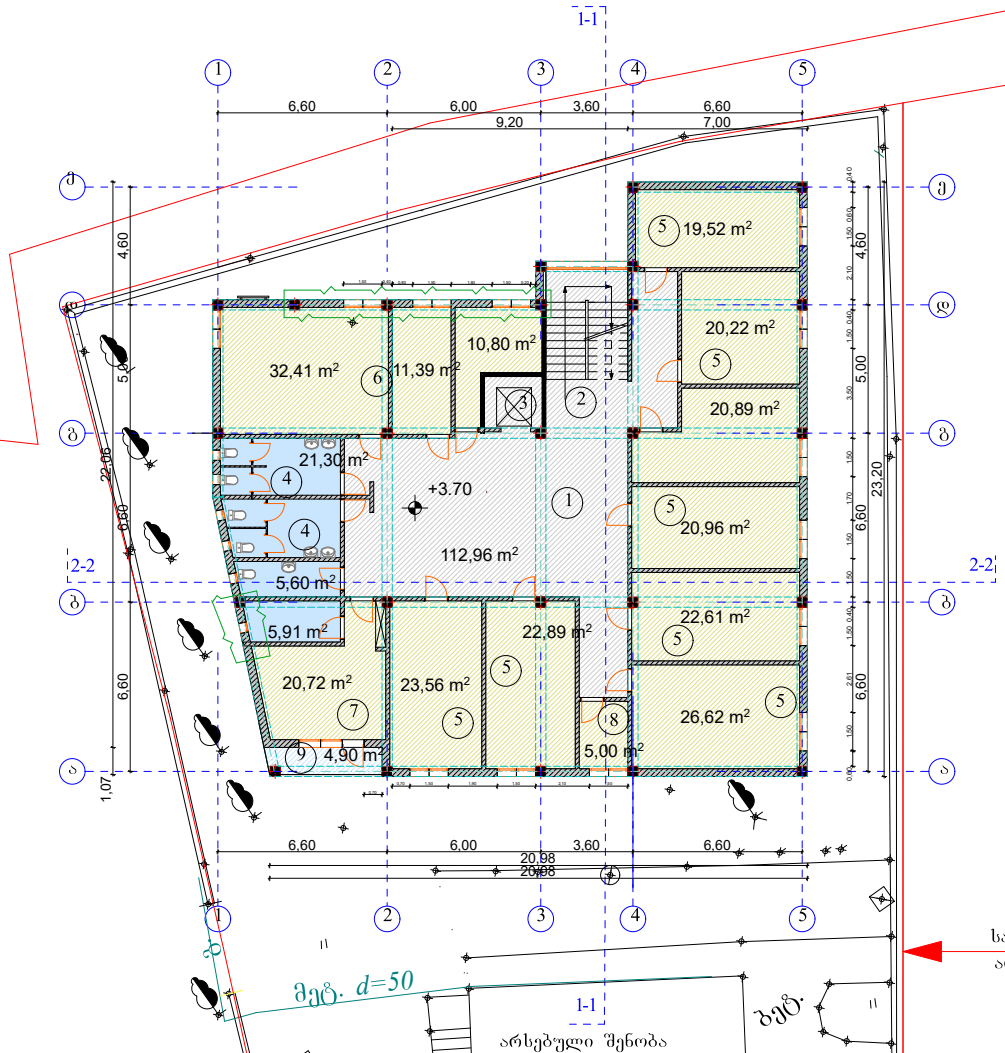

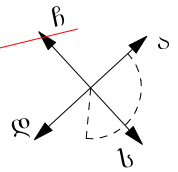

წყალგადამყვანი მილი

ექსპლიკაცია:

1. ჰოლი
2. კიბის უჯრედი
3. ლიფტი
4. სანიტარული კვანძი
5. საკლასო ოთახი
6. ლაბორატორია
7. სამასწავლებლო
8. შესანახი ოთახი
9. აივანი

სასარგებლო ფართი 403.36 მ2
აქედან: კაბინეტების ფართი 290.40 მ2
ფოიეს ფართი 112.96 მ2

საზაფხულო ფართი 4.90 მ2


კორექტირებული უბანი

საკადასტრო საზღვარი
არსებული ბლოკის კედელს (ღობე)

საპროექტო დოკუმენტაცია	ტაბი	საკადასტრო კოდი 01.12.07.004.022	ქ. თბილისი. გლდანი ნაძალადევის რაიონი, გუდამაყრის ქუჩა №4. ნაკ №04/022	შ.პ.ს "პოლიგლოტი" სკოლის პროექტი	ფურცელი № 1	დამკვეთი შ.პ.ს "პოლიგლოტი"	საპროექტო ორგანიზაცია შ.პ.ს "G-STUDIO" ს/კ 400084868
				II სართულის გეგმა.	მასშტაბი 1:200		პრ.ავტორი. ნ. გაბუნია შემსრულებელი

G STUDIO
2019

კოეფიციენტის საანგარიშო კროკი

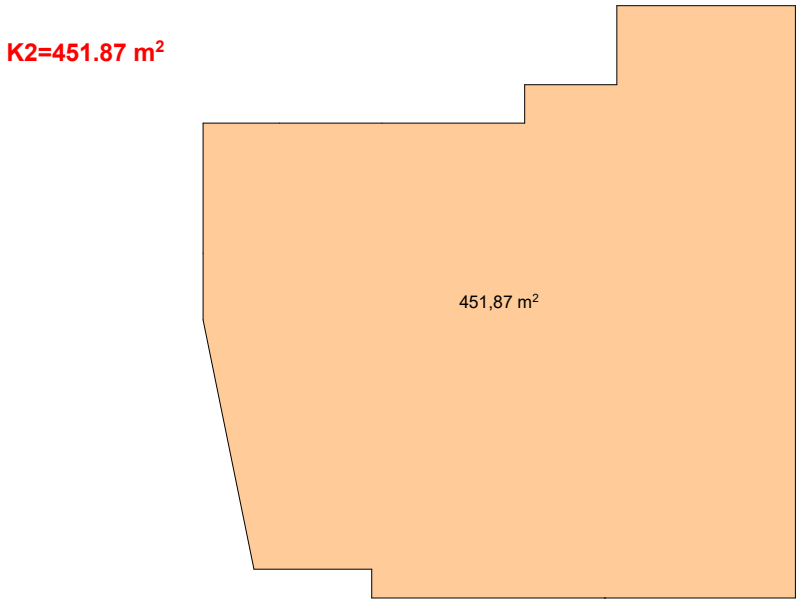


საპროექტო დაგეგმება	გვარი	საკადასტრო 01.12.07.004.022	ქ. თბილისი. გლდანი ნაძალადევის რაიონი, გუდამაყრის ჩიხი №4. ნაკ №04/022	შპს "პოლიგლოტი" სკოლის პროექტი	ფურცელი № 1		დამკვეთი	საპროექტო ორგანიზაცია	შპს "G-STUDIO" ს/კ 400084868
				კროკი	მაშტაბი 1:200		შპს "პოლიგლოტი"		პრ.ავტორი. ნ. გაბუნია შემსრულებელი

G STUDIO

2018

III სართულის გეგმა
მ 1:200

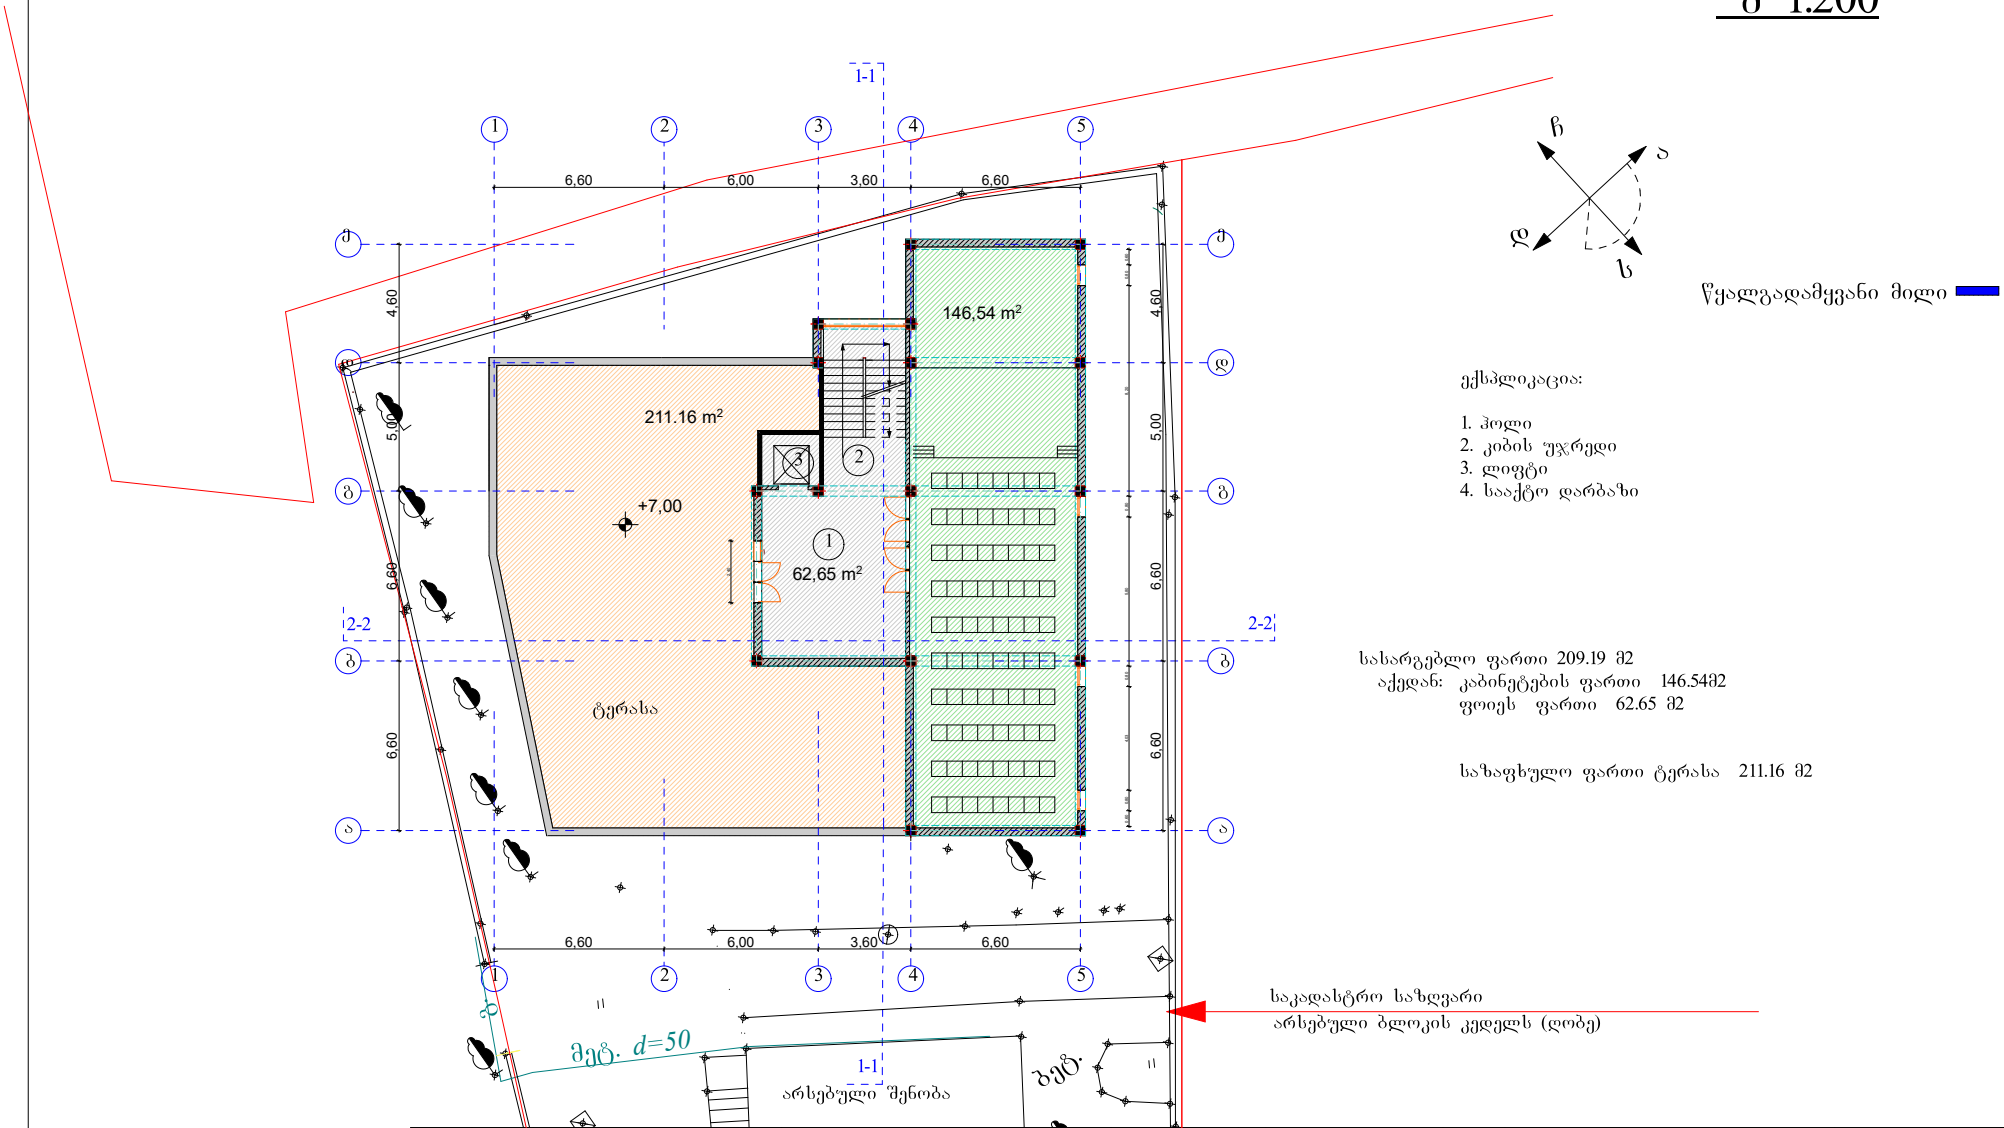

ჩ
ა
დ
ს

წყალგადამყვანი მილი

ექსპლიკაცია:

1. ჰოლი
2. კიბის უჯრედი
3. ლიფტი
4. სააქტო დარბაზი

სასარგებლო ფართი 209.19 მ2
აქედან: კაბინეტების ფართი 146.54მ2
ფოიეს ფართი 62.65 მ2


საზაფხულო ფართი ტერასა 211.16 მ2

საპროექტო დოკუმენტაცია	გაბი	საკადასტრო კოდი 01.12.07.004.022	ქ. ობილისი, გლდანი ნაძალადევის რაიონი, გუდამაყრის ქუჩა №4. ნაკ №04/022	შ.პ.ს "პოლიგლოტი" სკოლის პროექტი	ფურცელი № 1	დამკვეთი შ.პ.ს "პოლიგლოტი"	შ.პ.ს "G-STUDIO" ს/კ 400084868
				IV სართულის გეგმა.	მასშტაბი 1:200	საპროექტო ორგანიზაცია	პრ.ავტორი. ნ. გაბუნია შემსრულებელი

G STUDIO

2019

კოეფიციენტის საანგარიშო კროკი

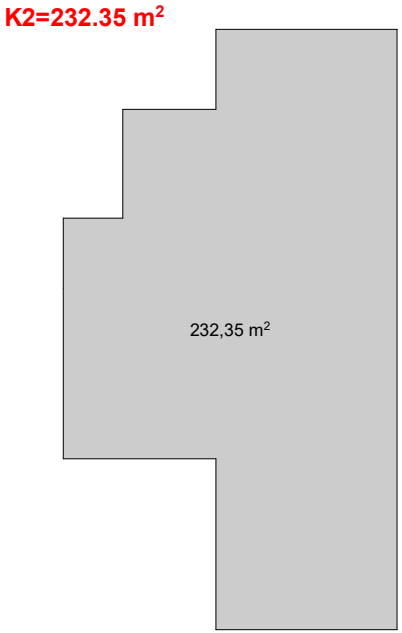


საპროექტო დავალება	გაბი	საკადასტრო 01.12.07.004.022	ქ. თბილისი. გლდანი ნაძალადევის რაიონი, გუდამაყრის ქუჩა №4. ნაკ №04/022	შ.პ.ს "პოლიგლოტი" სკოლის პროექტი	ფურცელი № 1		დამკვეთი	საპროექტო ორგანიზაცია	შ.პ.ს "G-STUDIO" ს/კ 400084868
				კროკი	მაშტაბი 1:200		შ.პ.ს "პოლიგლოტი"		პრ.ავტორი. ნ. გაბუნია შემსრულებელი

G STUDIO

2018

სახურავის გეგმა
მ 1:200

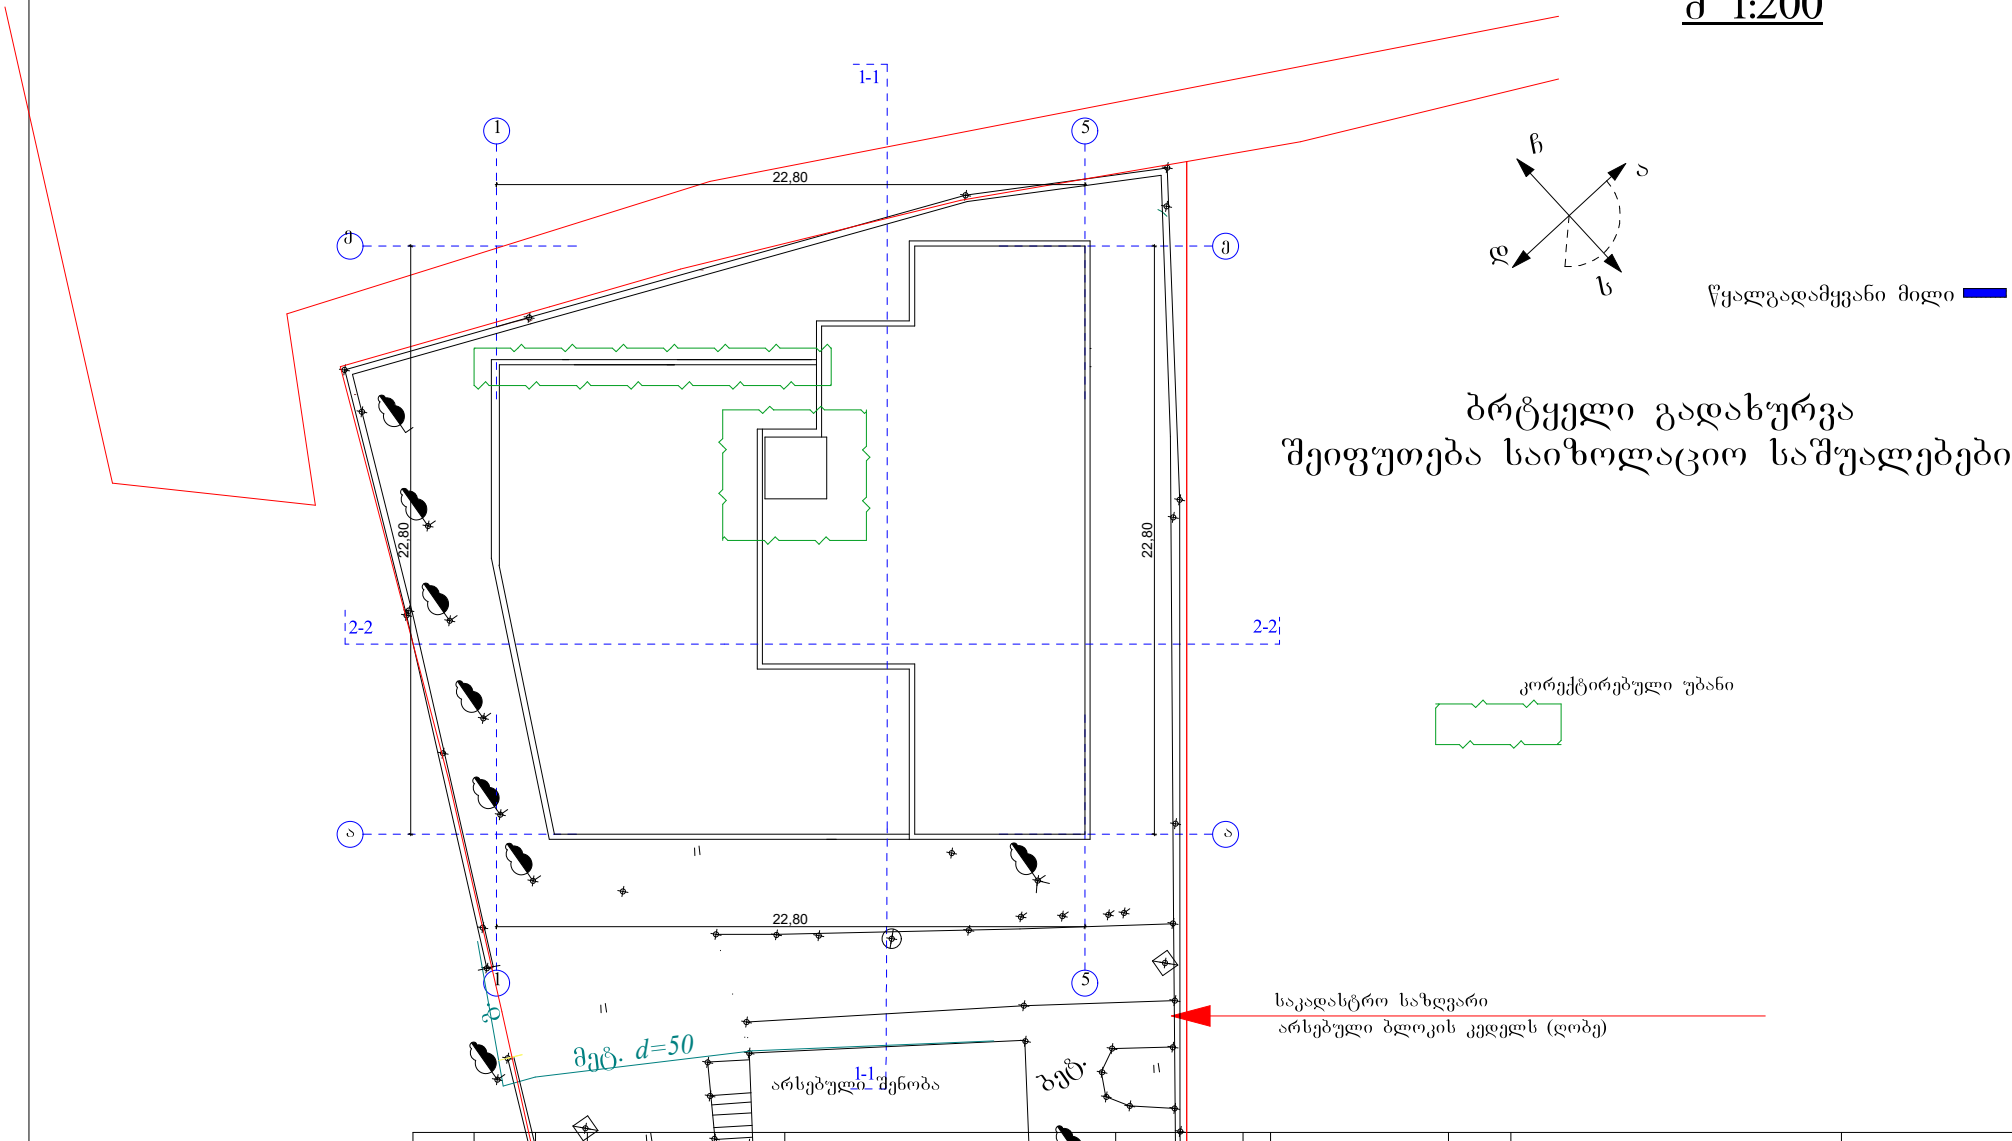

წყალგადამყვანი მილი

ბრტყელი გადახურვა
შეიფუთება საიზოლაციო საშუალებებით

კორექტირებული უბანი

საპროექტო დაგეგმარება	გაბი	საკადასტრო კოდი 01.12.07.004.022	ქ. თბილისი. გლდანი ნაძალადევის რაიონი, გუდამაყრის ჭუჭა №4. ნაკ №04/022	შ.პ.ს "პოლიგლოტი" სკოლის პროექტი	ფურცელი № 1	დამკვეთი შ.პ.ს "პოლიგლოტი"	საპროექტო ორგანიზაცია შ.პ.ს "G-STUDIO" ს/კ 400084868
				სახურავის სართულის გეგმა	მასშტაბი 1:200		პრ.ავტორი. ნ. გაბუნია შემსრულებელი

G STUDIO

2019